Eglise Notre Dame du Cros de Caune-Minervois (11) Relevés

Plan de la nef -01 Plan de baies hautes -02 Plan de voûte - 03 Plan de toiture - 04

Façade Sud - 05 Façade Est - 06 Façade Nors - 07 Façade Ouest - 08

Coupe AA - 09 Coupe BB - 10 Coupe CC- 11 Coupe DD - 12 Coupe EE - 13 Coupe FF - 14 Coupe GG / Retable - 15


Détails portail - 16


Maître d'ouvrage


Commune de Caune-Minervois


Maître d'oeuvre

8 rue du Tchad 31300 Toulouse site : https://acca.archi mail : contact@acca.archi

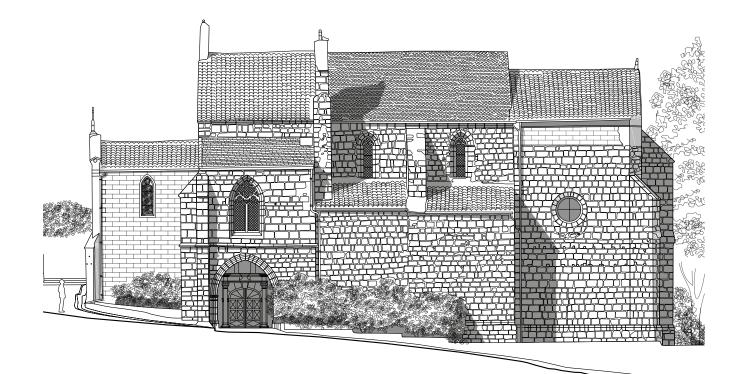

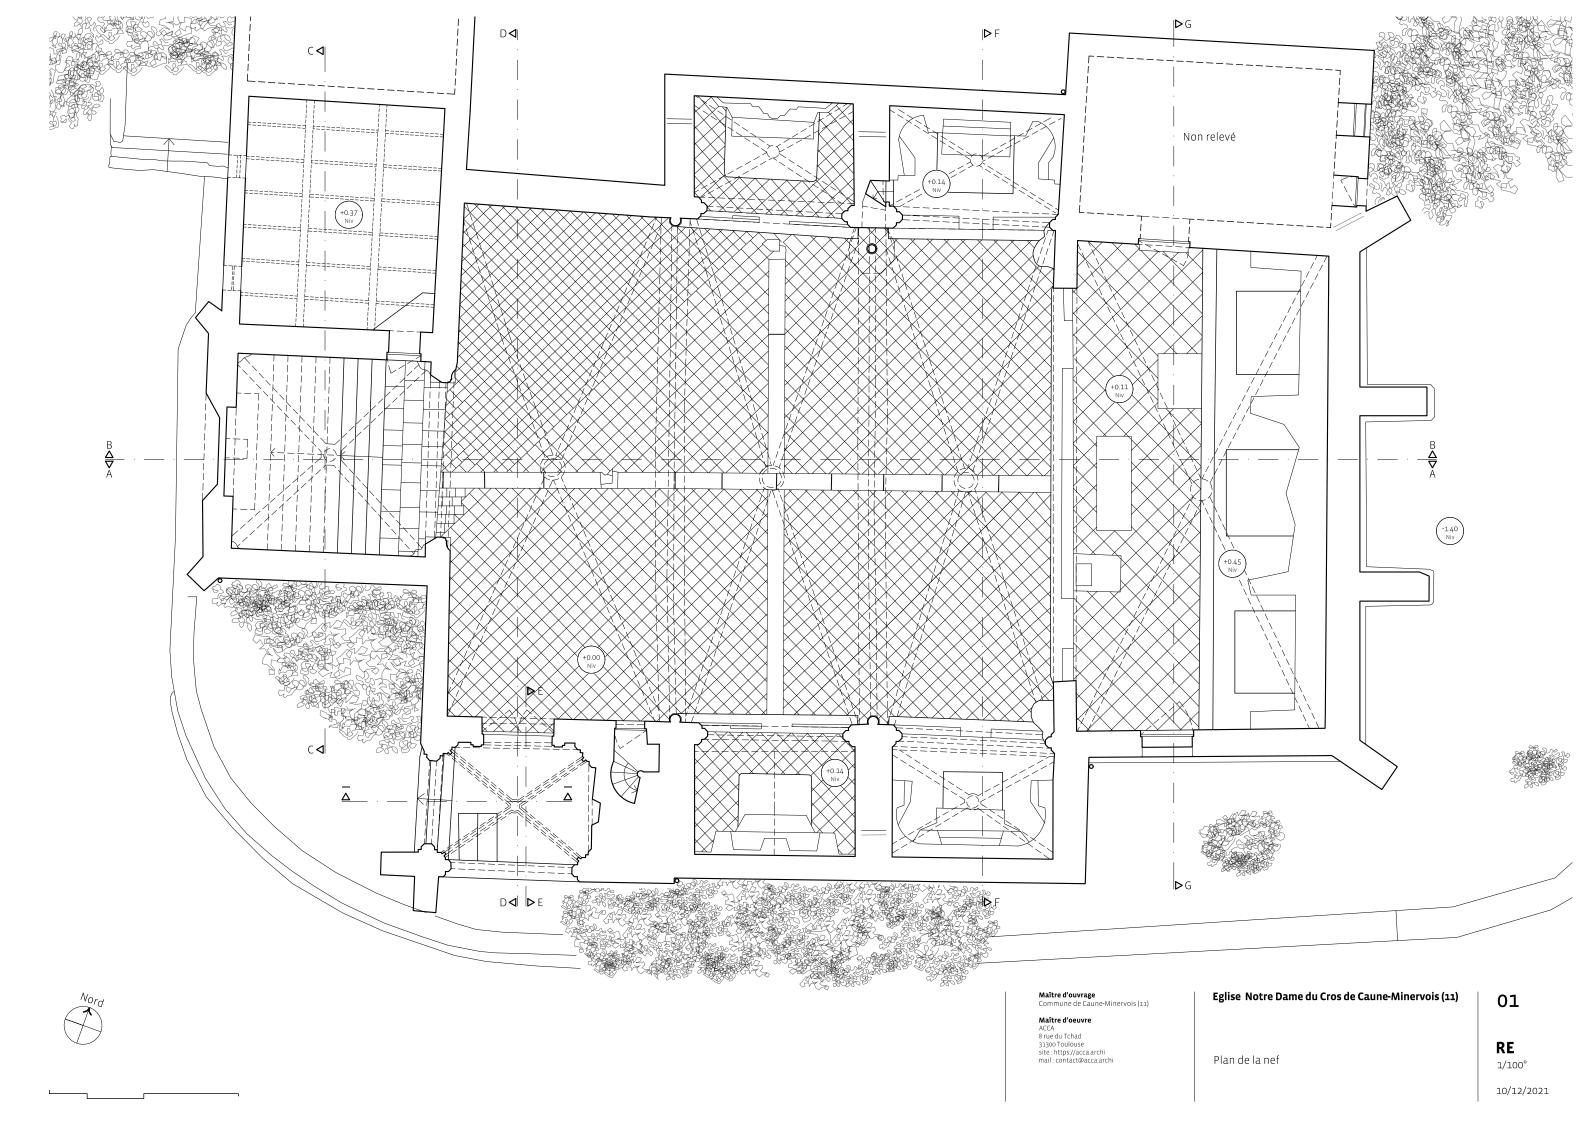

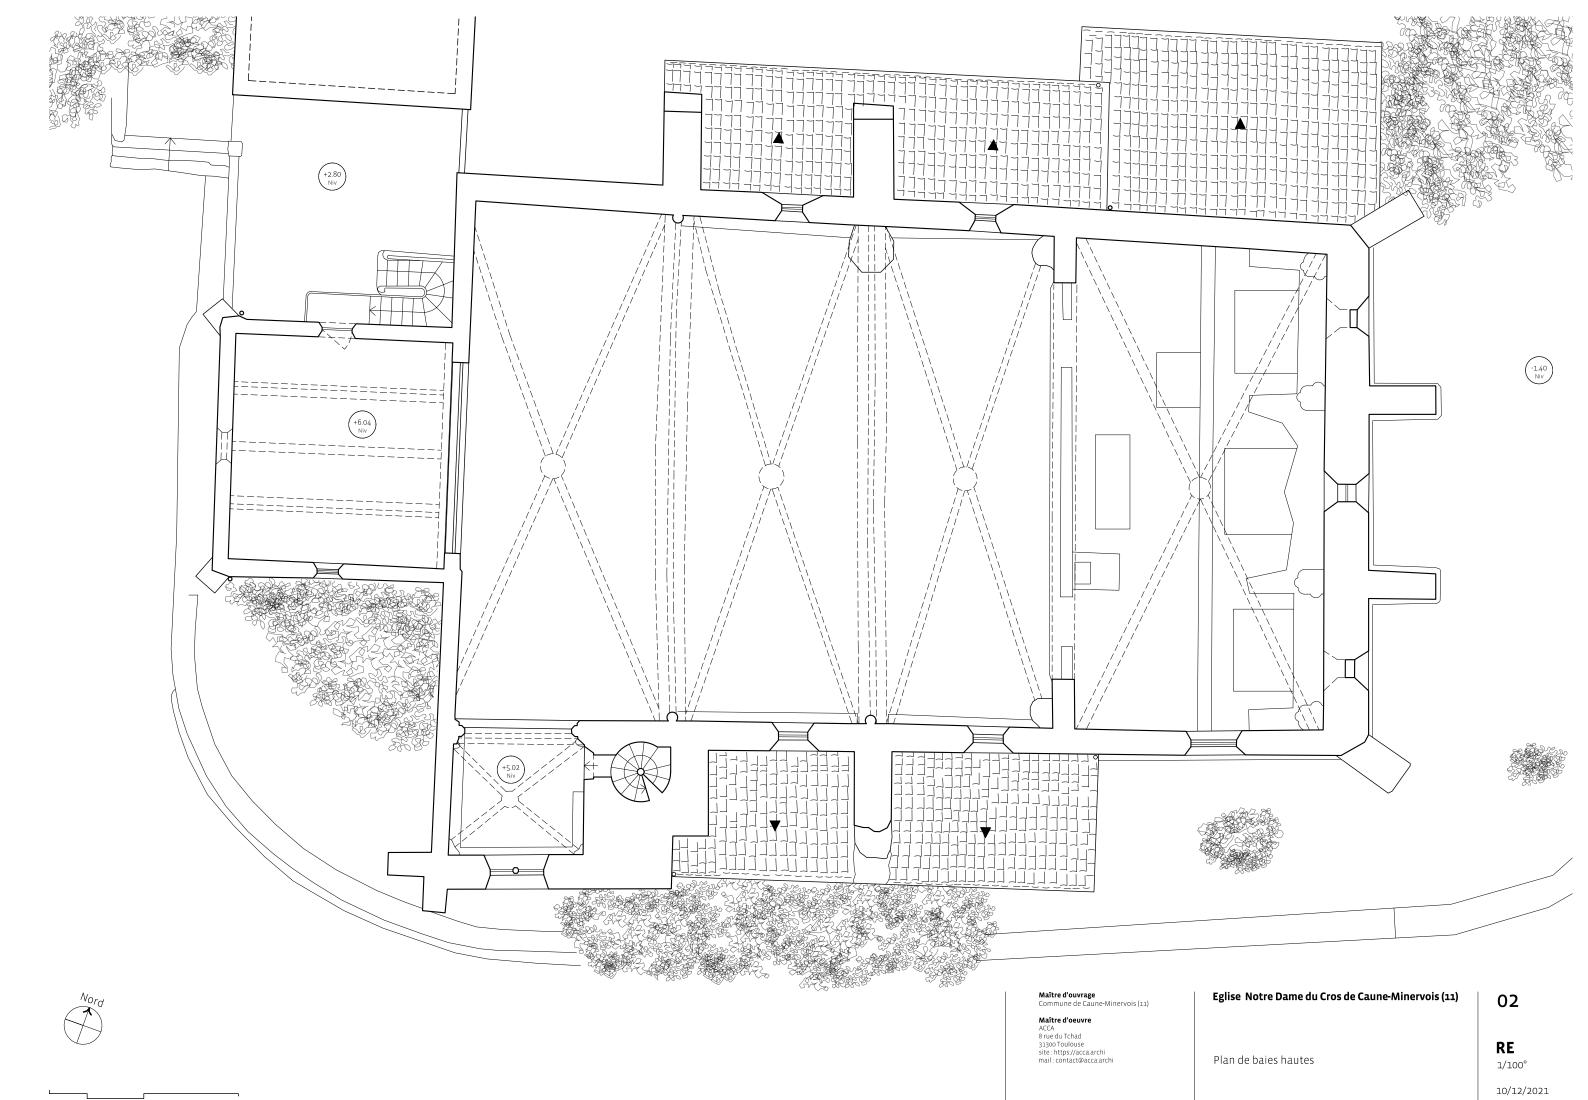

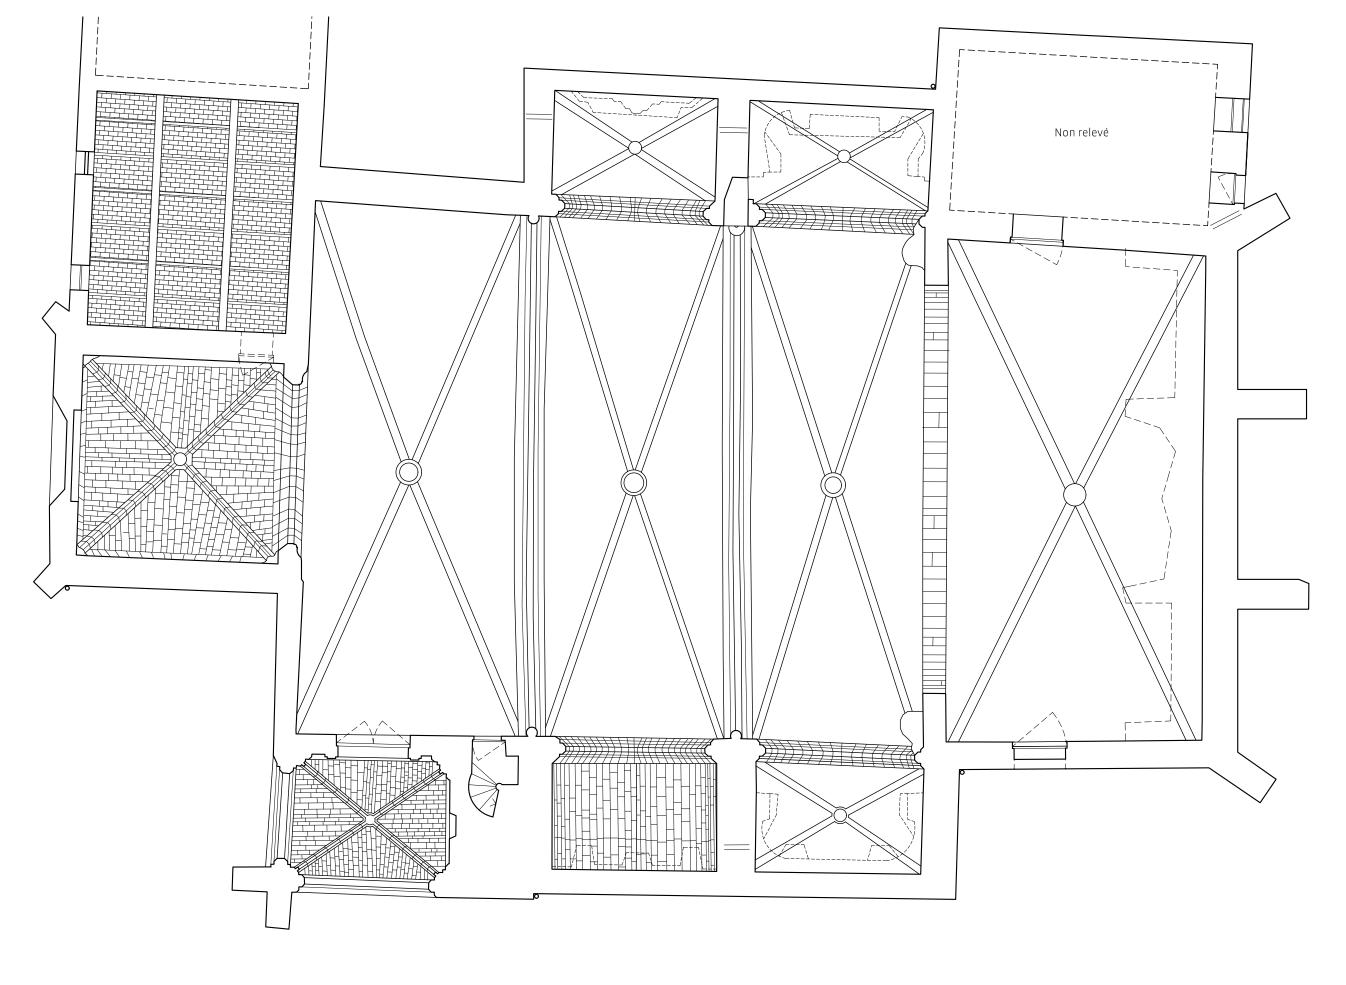



Maître d'oeuvre ACCA 8 rue du Tchad 31300 Toulouse site: https://acca.archi mail: contact@acca.archi

Eglise Notre Dame du Cros de Caune-Minervois (11)

Plan de la voûte

03

RE 1/100°






Maître d'oeuvre ACCA 8 rue du Tchad 31300 Toulouse site : https://acca.archi mail : contact@acca.archi

Eglise Notre Dame du Cros de Caune-Minervois (11)

05

Façade Sud

RE 1/100°

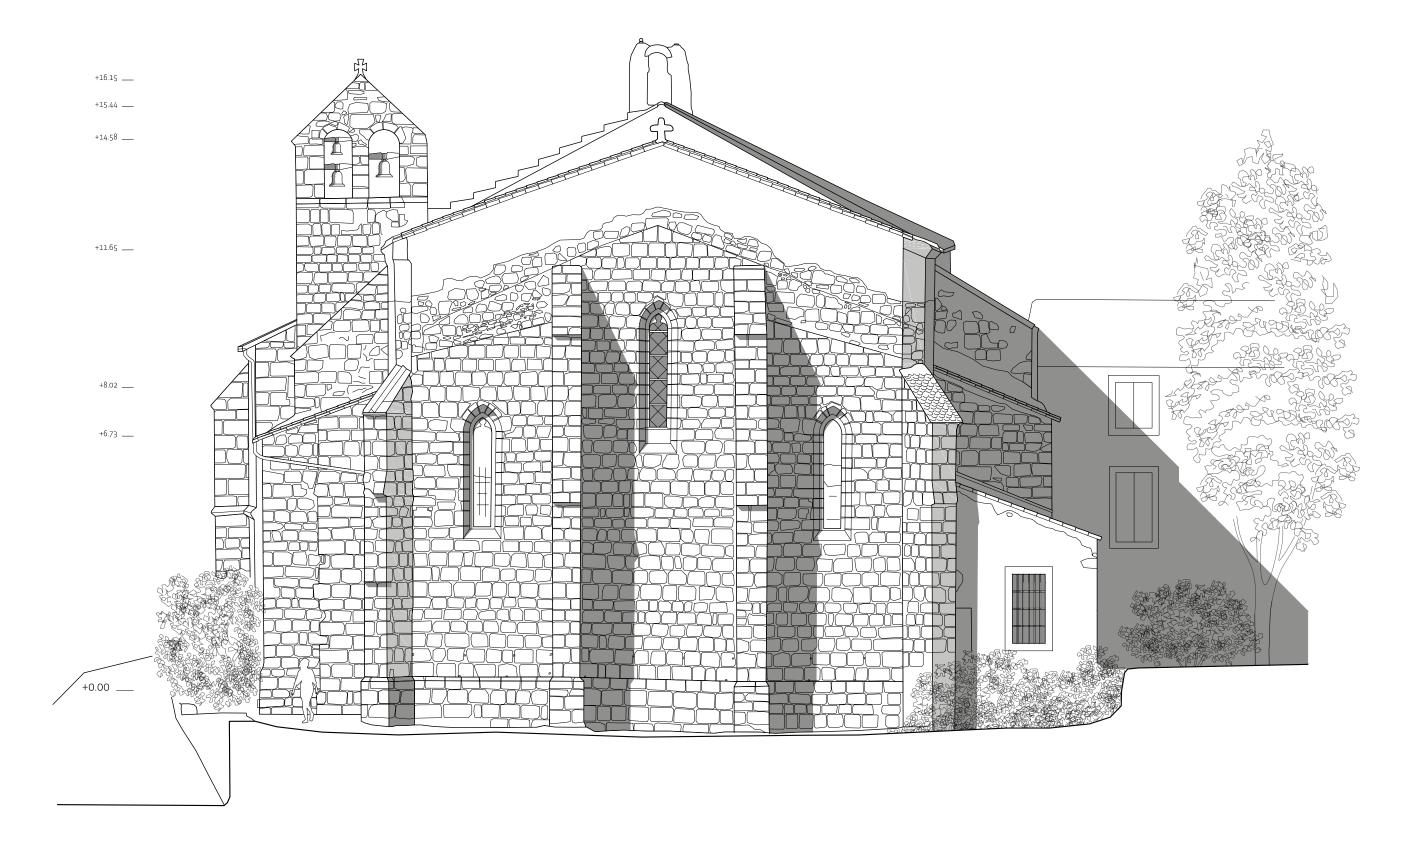


Maître d'oeuvre ACCA 8 rue du Tchad 31300 Toulouse site : https://acca.archi mail : contact@acca.archi

Eglise Notre Dame du Cros de Caune-Minervois (11)

Façade Est

RE 1/100°

06

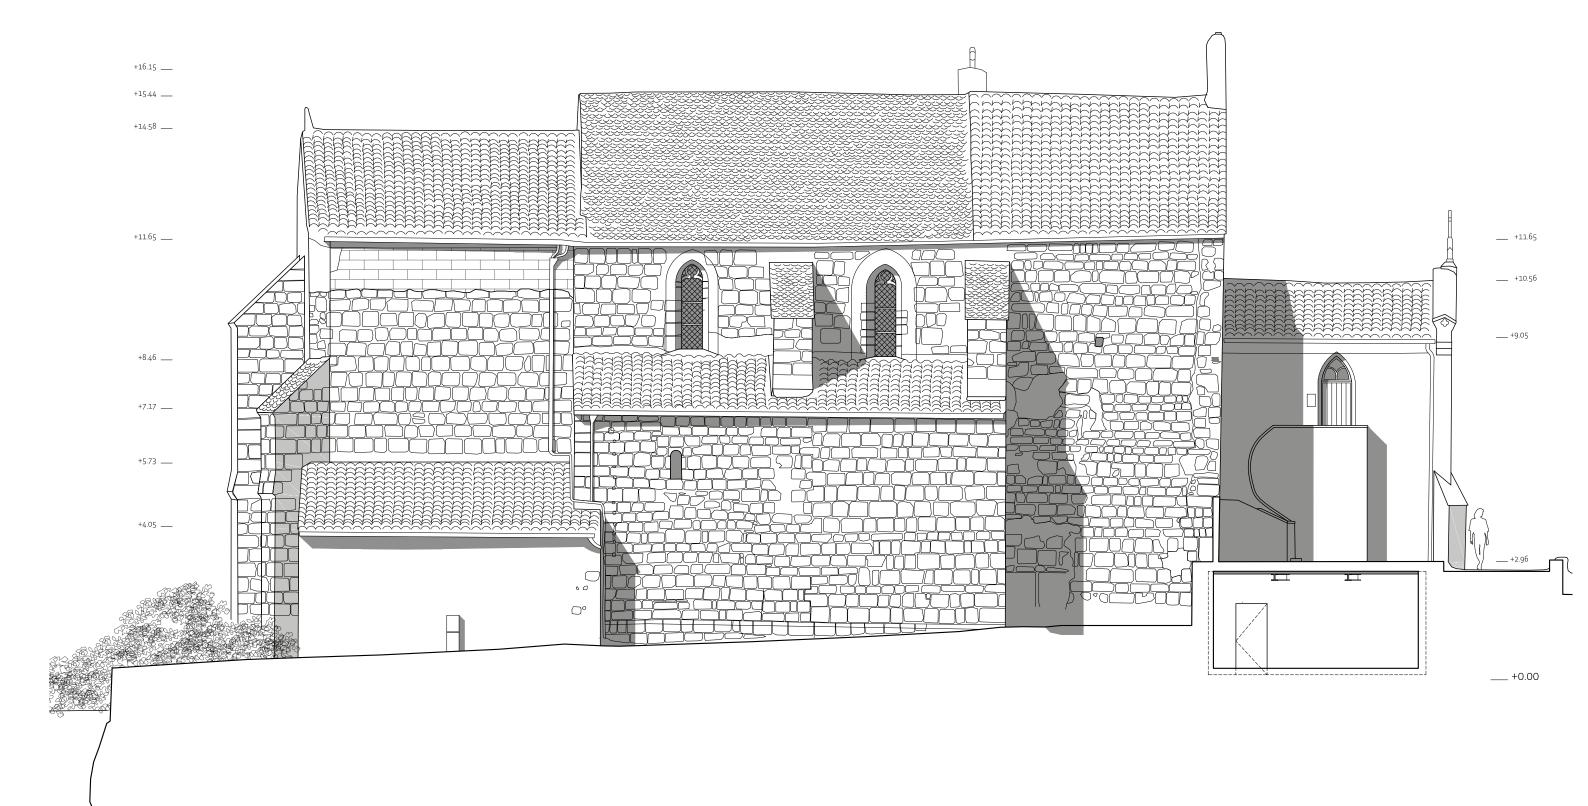

Maître d'ouvrage Commune de Caune-Minervois (11) Eglise Notre Dame du Cros de Caune-Minervois (11) Maître d'oeuvre Maître d'oeuvre
ACCA
8 rue du Tchad
31300 Toulouse
site : https://acca.archi
mail : contact@acca.archi

Façade Nord

RE 1/100°

07



Maître d'ouvrage Commune de Caune-Minervois (11) Maître d'oeuvre ACCA


Maître d'oeuvre ACCA 8 rue du Tchad 31300 Toulouse site: https://acca.archi mail: contact@acca.archi Eglise Notre Dame du Cros de Caune-Minervois (11)

RE

80

Façade Ouest

1/100° 10/12/2021

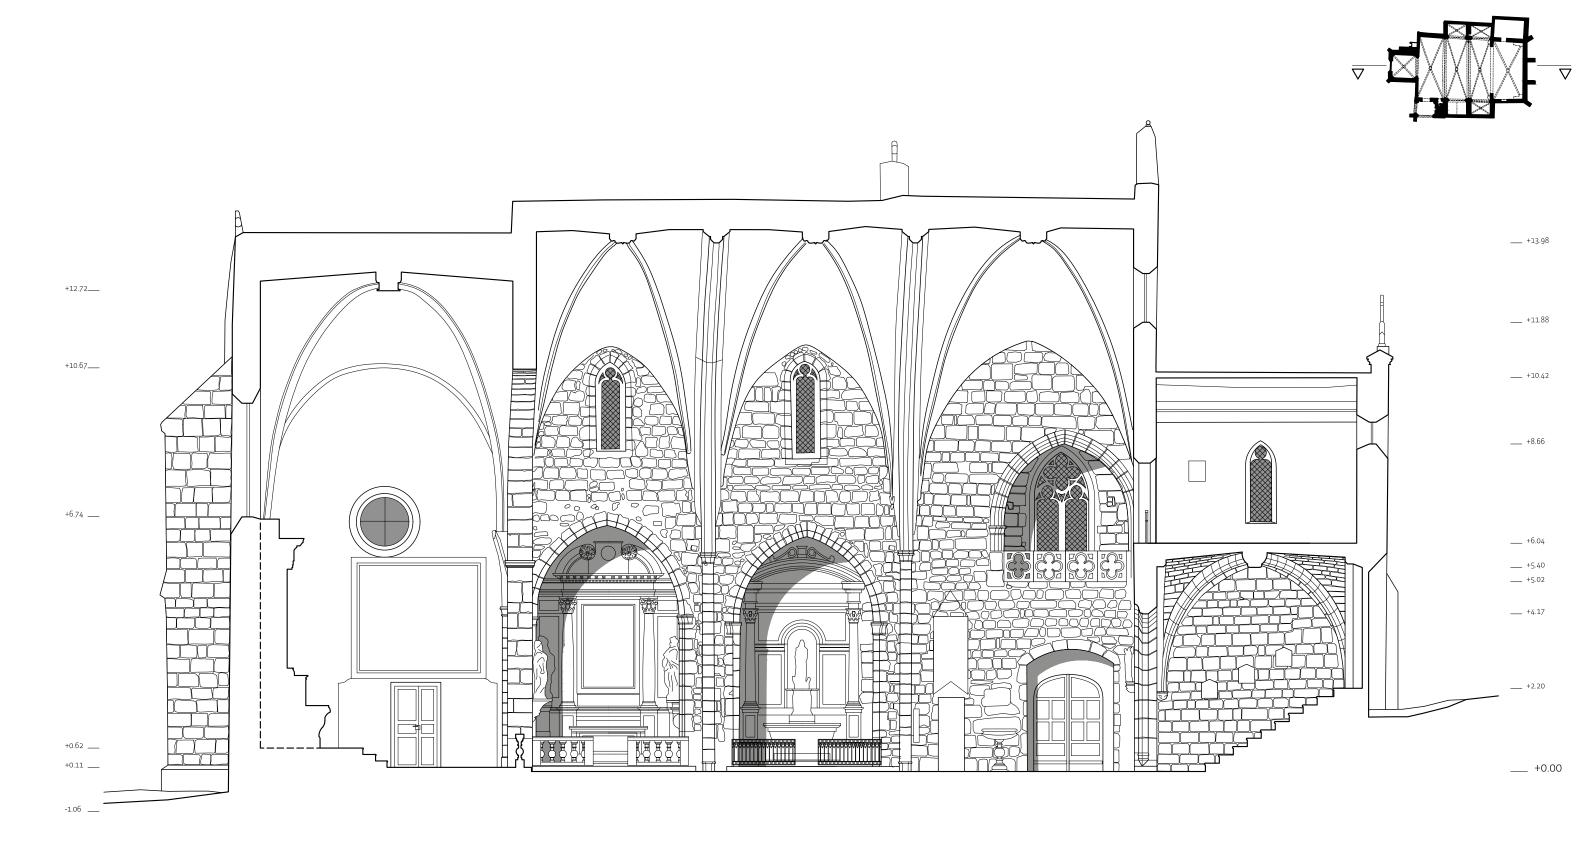

Maître d'ouvrage Commune de Caune-Minervois (11)	Eglise Notre Dame du Cros de Caune-Minervois (11)	09
Maître d'oeuvre ACCA 8 rue du Tchad 31300 Toulouse site : https://acca.archi mail : contact@acca.archi	Coupe AA	RE 1/100° 10/12/2021




Maître d'ouvrage
Commune de Caune-Minervois (11)

Maître d'oeuvre
ACCA
8 rue du Tchad
31300 Toulouse
site: https://acca.archi
mail: contact@acca.archi
mail: contact@acca.archi

Toulouse
site: https://acca.archi
mail: contact@acca.archi
mail: contact@acca.archi

Toulouse
site: https://acca.archi
mail: contact@acca.archi
mail: contact@acca.archi
Toulouse
site: https://acca.archi
mail: contact@acca.archi
Toulouse
site: https://acca.archi
mail: contact@acca.archi
Toulouse
site: https://acca.archi
Toulouse
site: htt

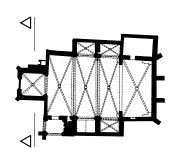





Maître d'ouvrage Commune de Caune-Minervois (11) Eglise Notre Dame du Cros de Caune-Minervois (11) Maître d'oeuvre ACCA 8 rue du Tchad 31300 Toulouse site:https://acca.archi mail:contact@acca.archi

Coupe CC


RE 1/100°

11

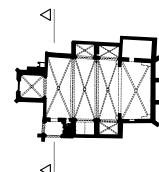

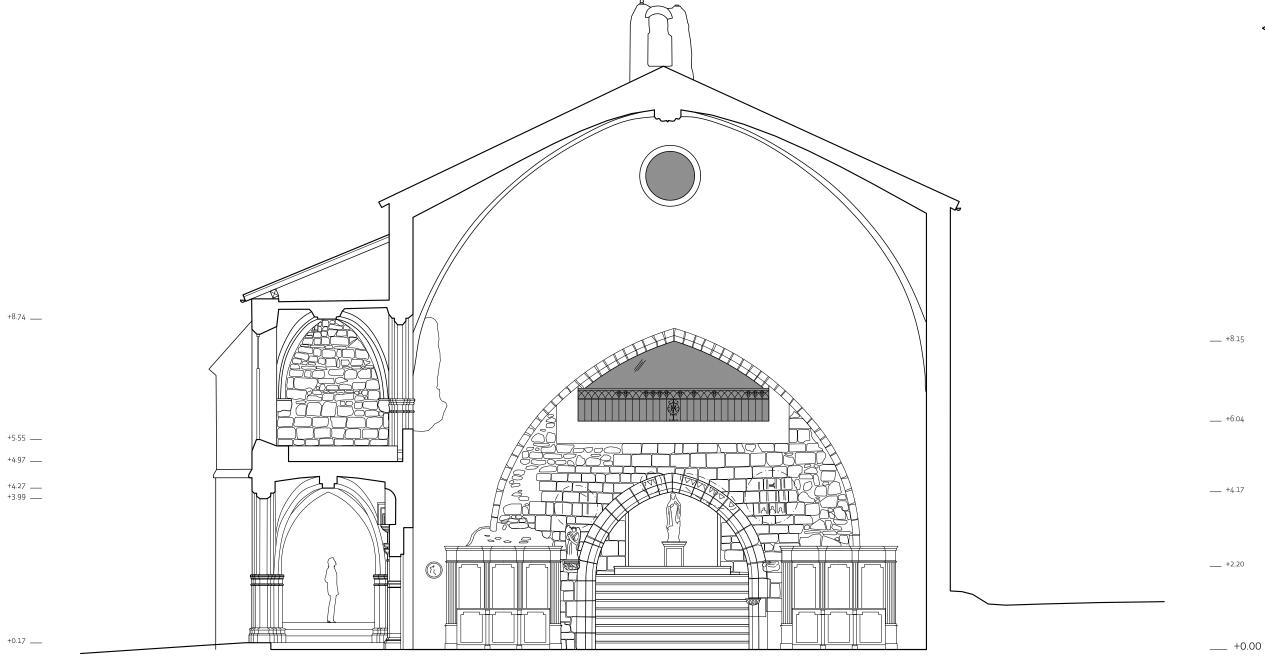

aître d'ouvrage ommune de Caune-Minervois (11)	Eglise Notre Dame du Cros de Caune-Minervois (11)	12
aître d'oeuvre CA :CA :ue du Tchad 300 Toulouse e: https://acca.archi ail : contact@acca.archi	Coupe DD	RE 1/100° 10/12/2021

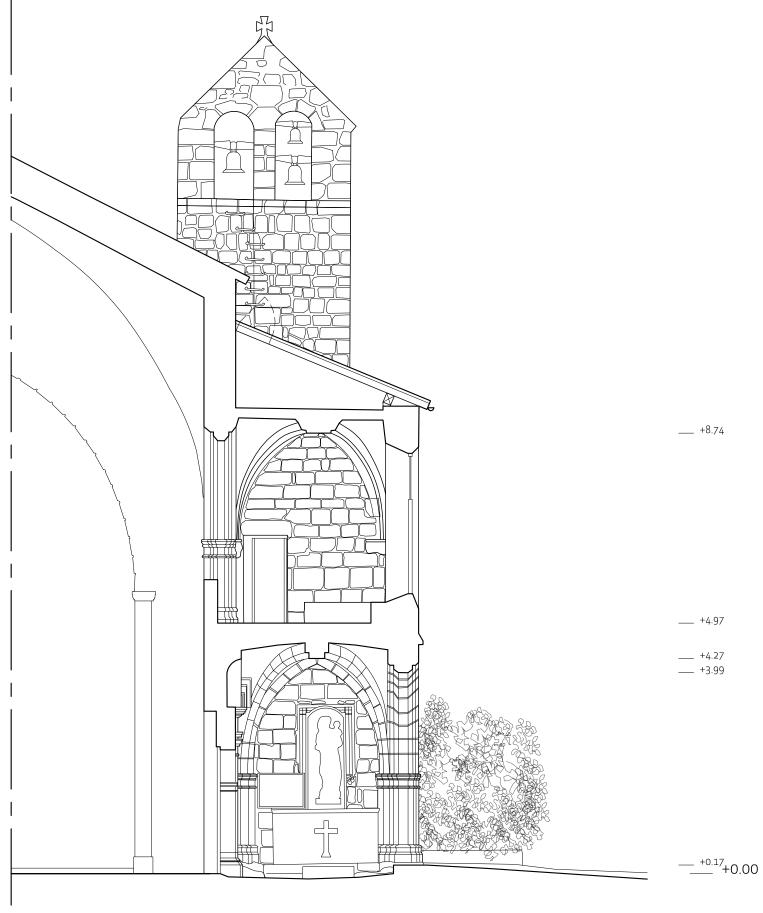



Maître d'oeuvre ACCA 8 rue du Tchad 31300 Toulouse site:https://acca.archi mail:contact@acca.archi


Eglise Notre Dame du Cros de Caune-Minervois (11)


13

RE

Coupe EE

1/75°

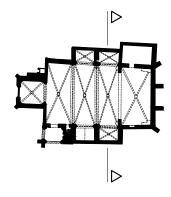


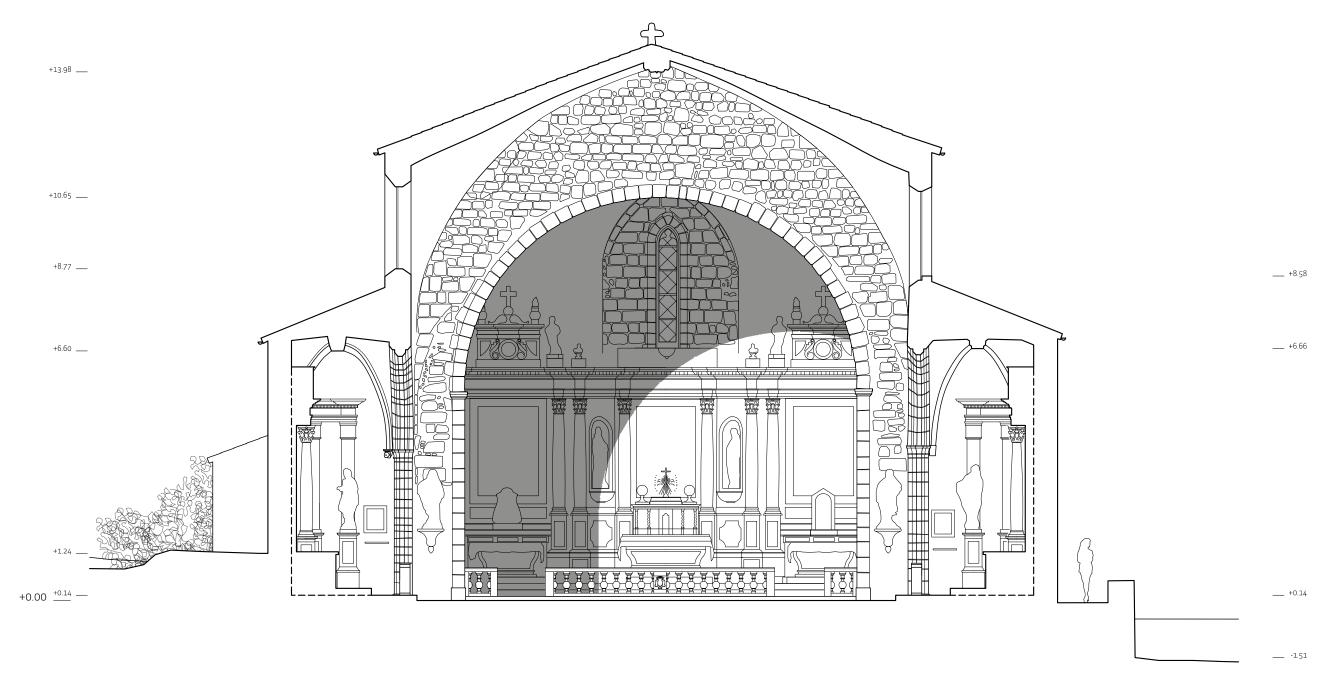


Maître d'ouvrage Commune de Caune-Minervois (11)	Eglise Notre Dame du Cros de Caune-Minervois (11)	
Maître d'oeuvre ACCA 8 rue du Tchad 31300 Toulouse		
site : https://acca.archi mail : contact@acca.archi	Coupe FF	

RE 1/100°

14

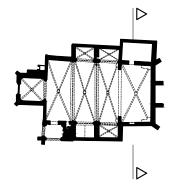

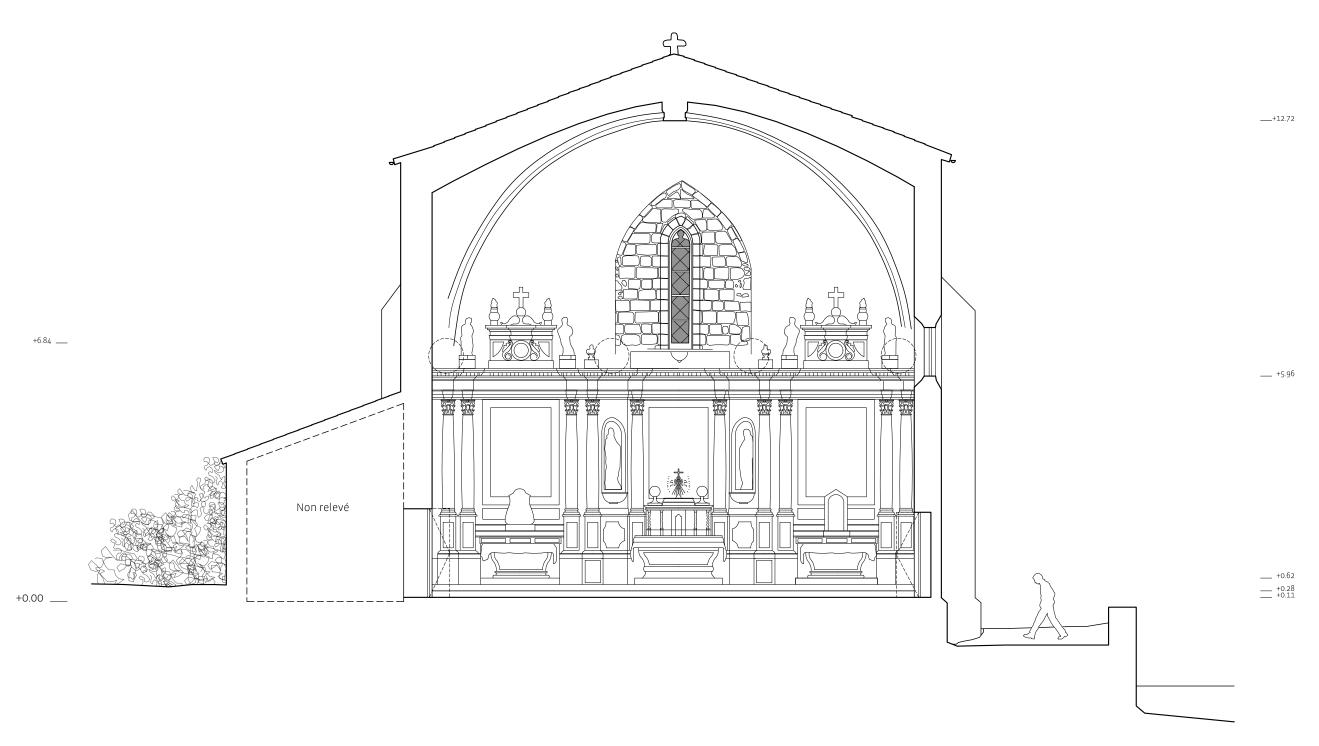


Maître d'ouvrage Commune de Caune-Minervois (11) Eglise Notre Dame du Cros de Caune-Minervois (11) Maître d'oeuvre ACCA 8 rue du Tchad 31300 Toulouse site : https://acca.archi mail : contact@acca.archi

Coupe GG - Retable

RE 1/100°

15

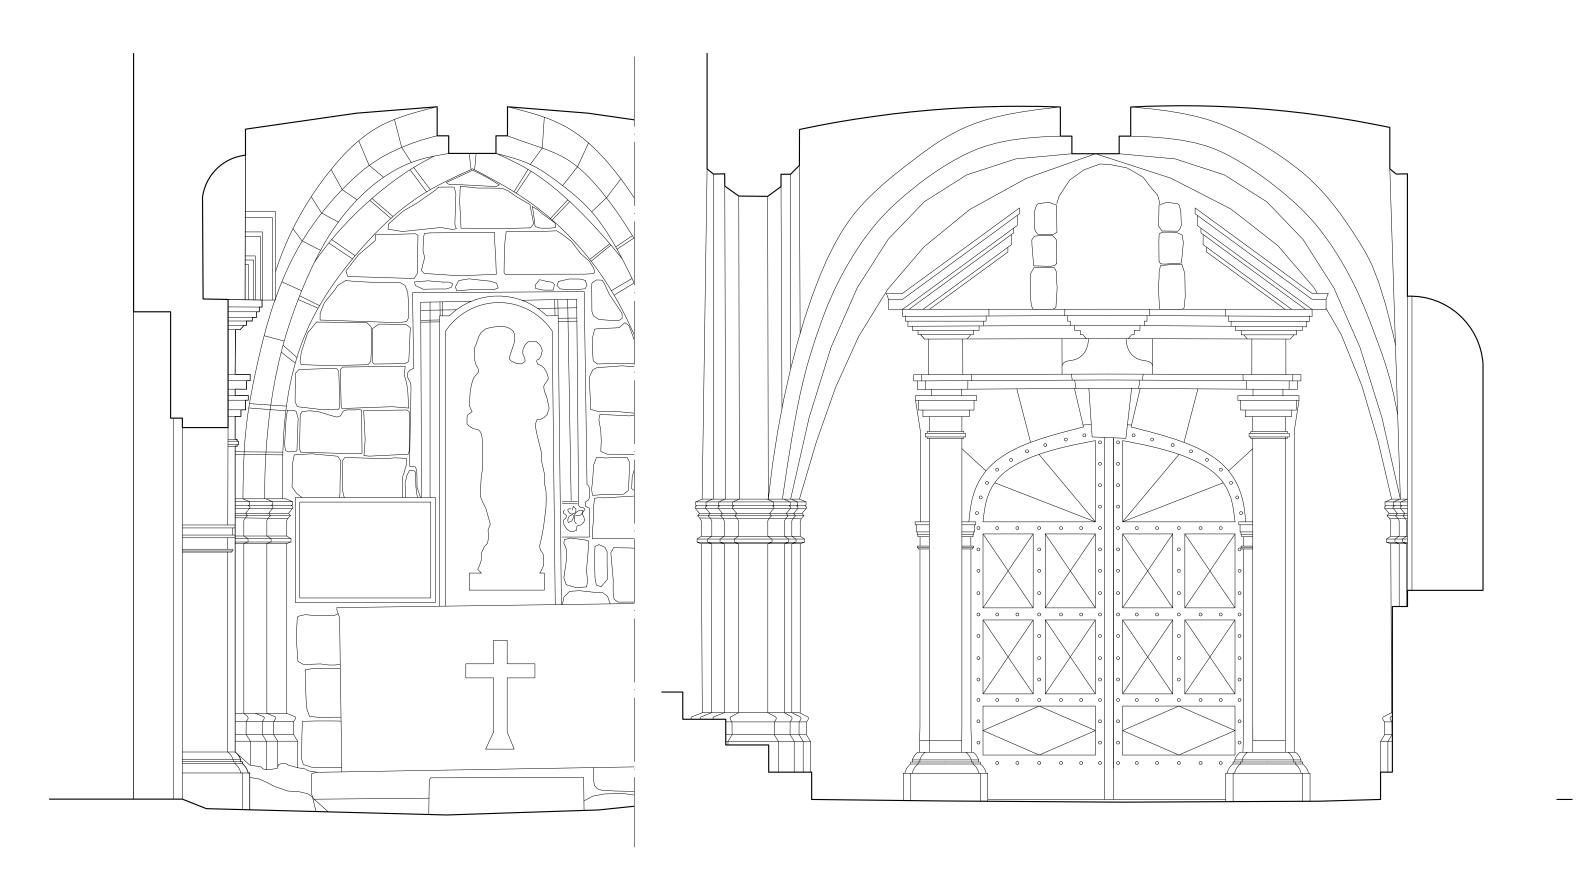

Maître d'oeuvre ACCA 8 rue du Tchad 31300 Toulouse site:https://acca.archi mail:contact@acca.archi

Eglise Notre Dame du Cros de Caune-Minervois (11)

Détail portail

16

RE 1/25°