

Eglise Saint Etienne de la Bastide-de-Lordat

Relevés

Plan de situation - 01
Plan de masse - 02
Plan de niveau-03
Plan de baies hautes-04
Plan de voûte-05
Plan de toiture - 06
Coupe AA - 07
Coupe BB - 08
Coupe CC - 09
Coupe DD - 10
Façade Nord - 11
Façade Est - 12
Façade Sud - 13
Façade Ouest - 14


Maître d'ouvrage




Commune de la Bastide de Lordat
17, promenade du Lavoir
09700 La Bastide-de-Lordat

Maître d'oeuvre

A.C.C.A.
8 rue du Tchad
31300 Toulouse
site : <https://acca.archi>
mail : contact@acca.archi

20/12/2021

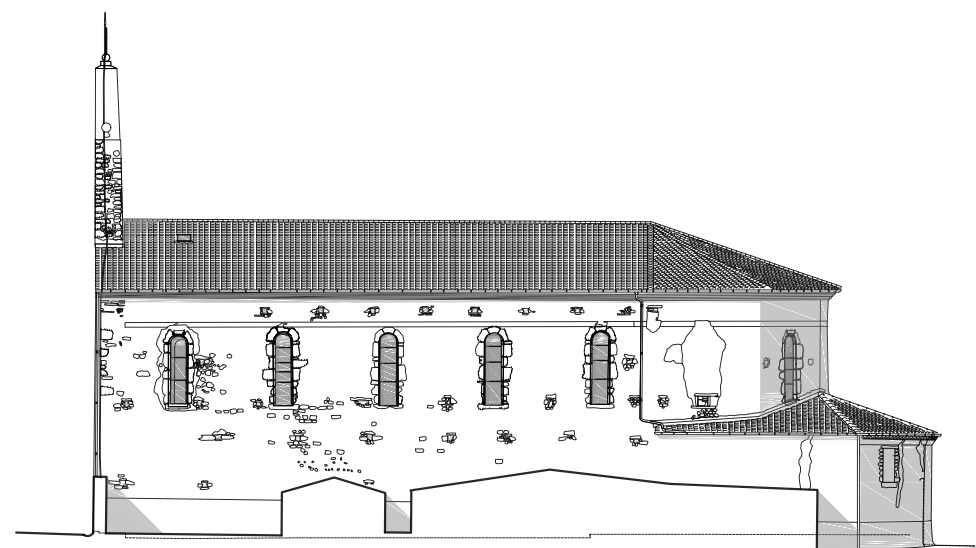

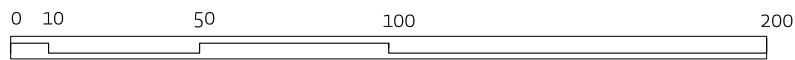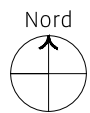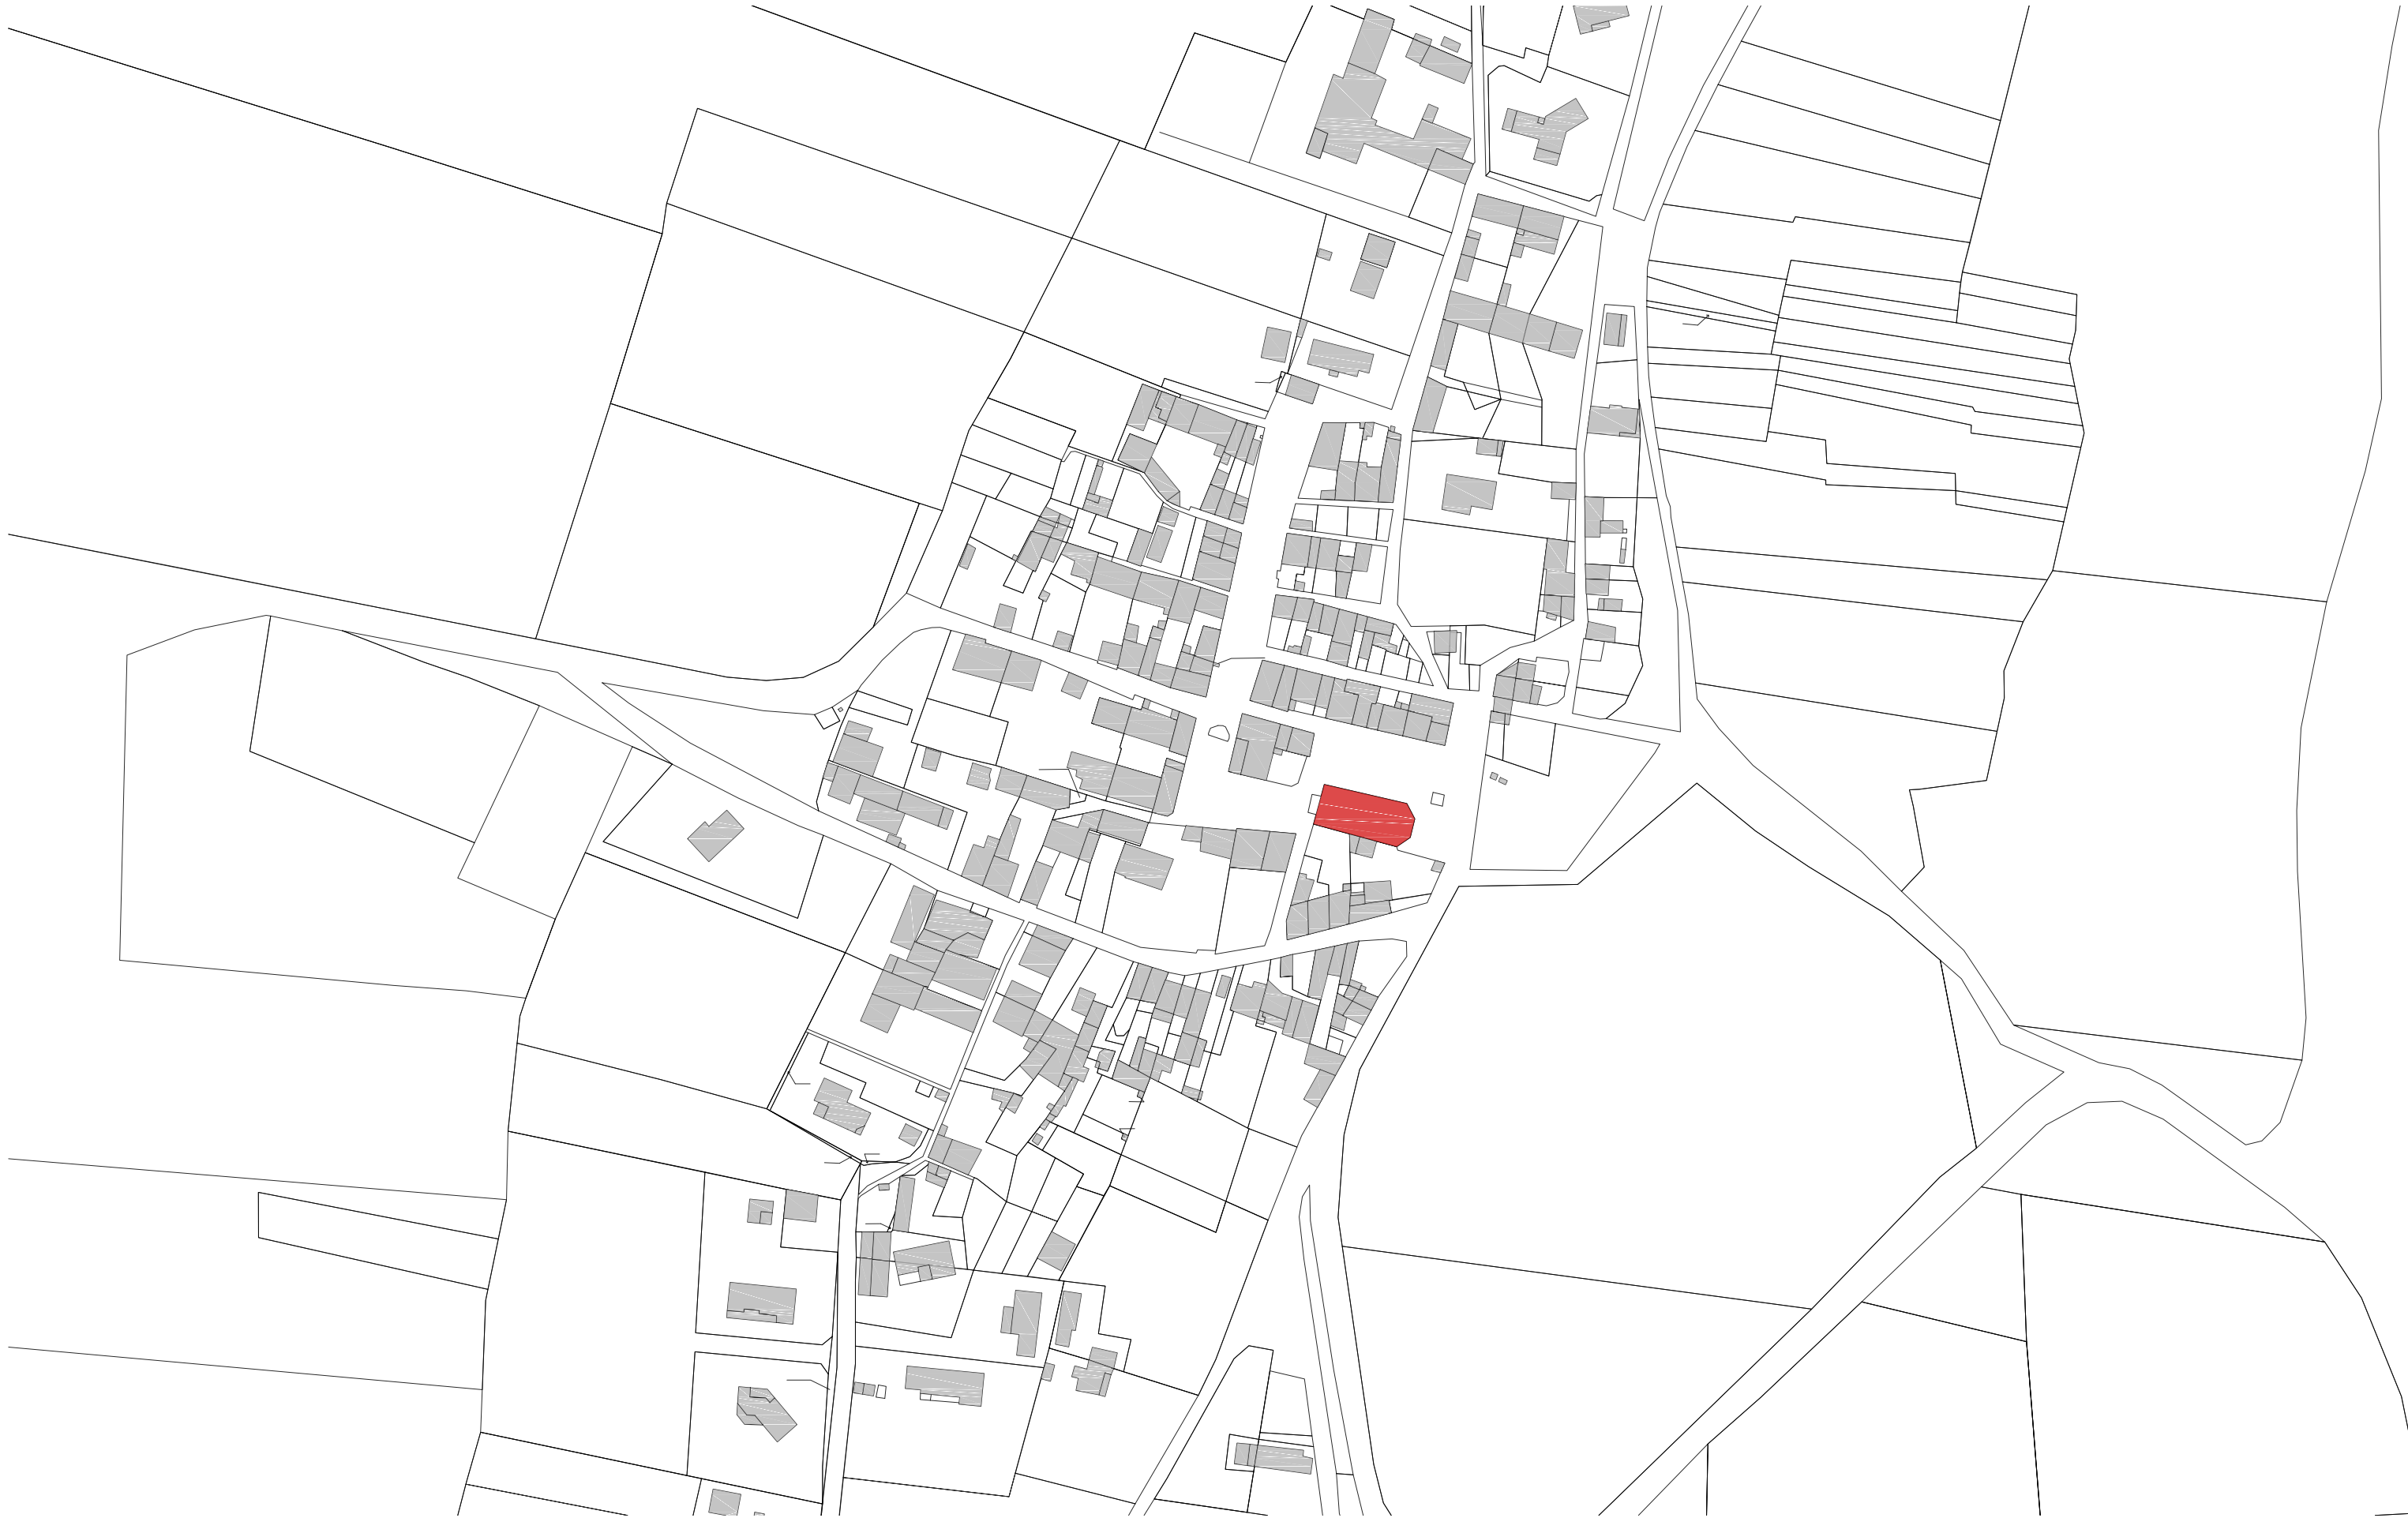

Maître d'ouvrage
Commune de la Bastide de Lordat
17, promenade du Lavoisier
09700 La Bastide-de-Lordat

Maître d'oeuvre
A.C.C.A.
8 rue du Tchad 31300 Toulouse
site : <https://acca.archi>
mail : contact@acca.archi


**Eglise Saint Etienne
de la Bastide de Lordat**

Plan de situation

01

RE
1/2000°

20/12/2021

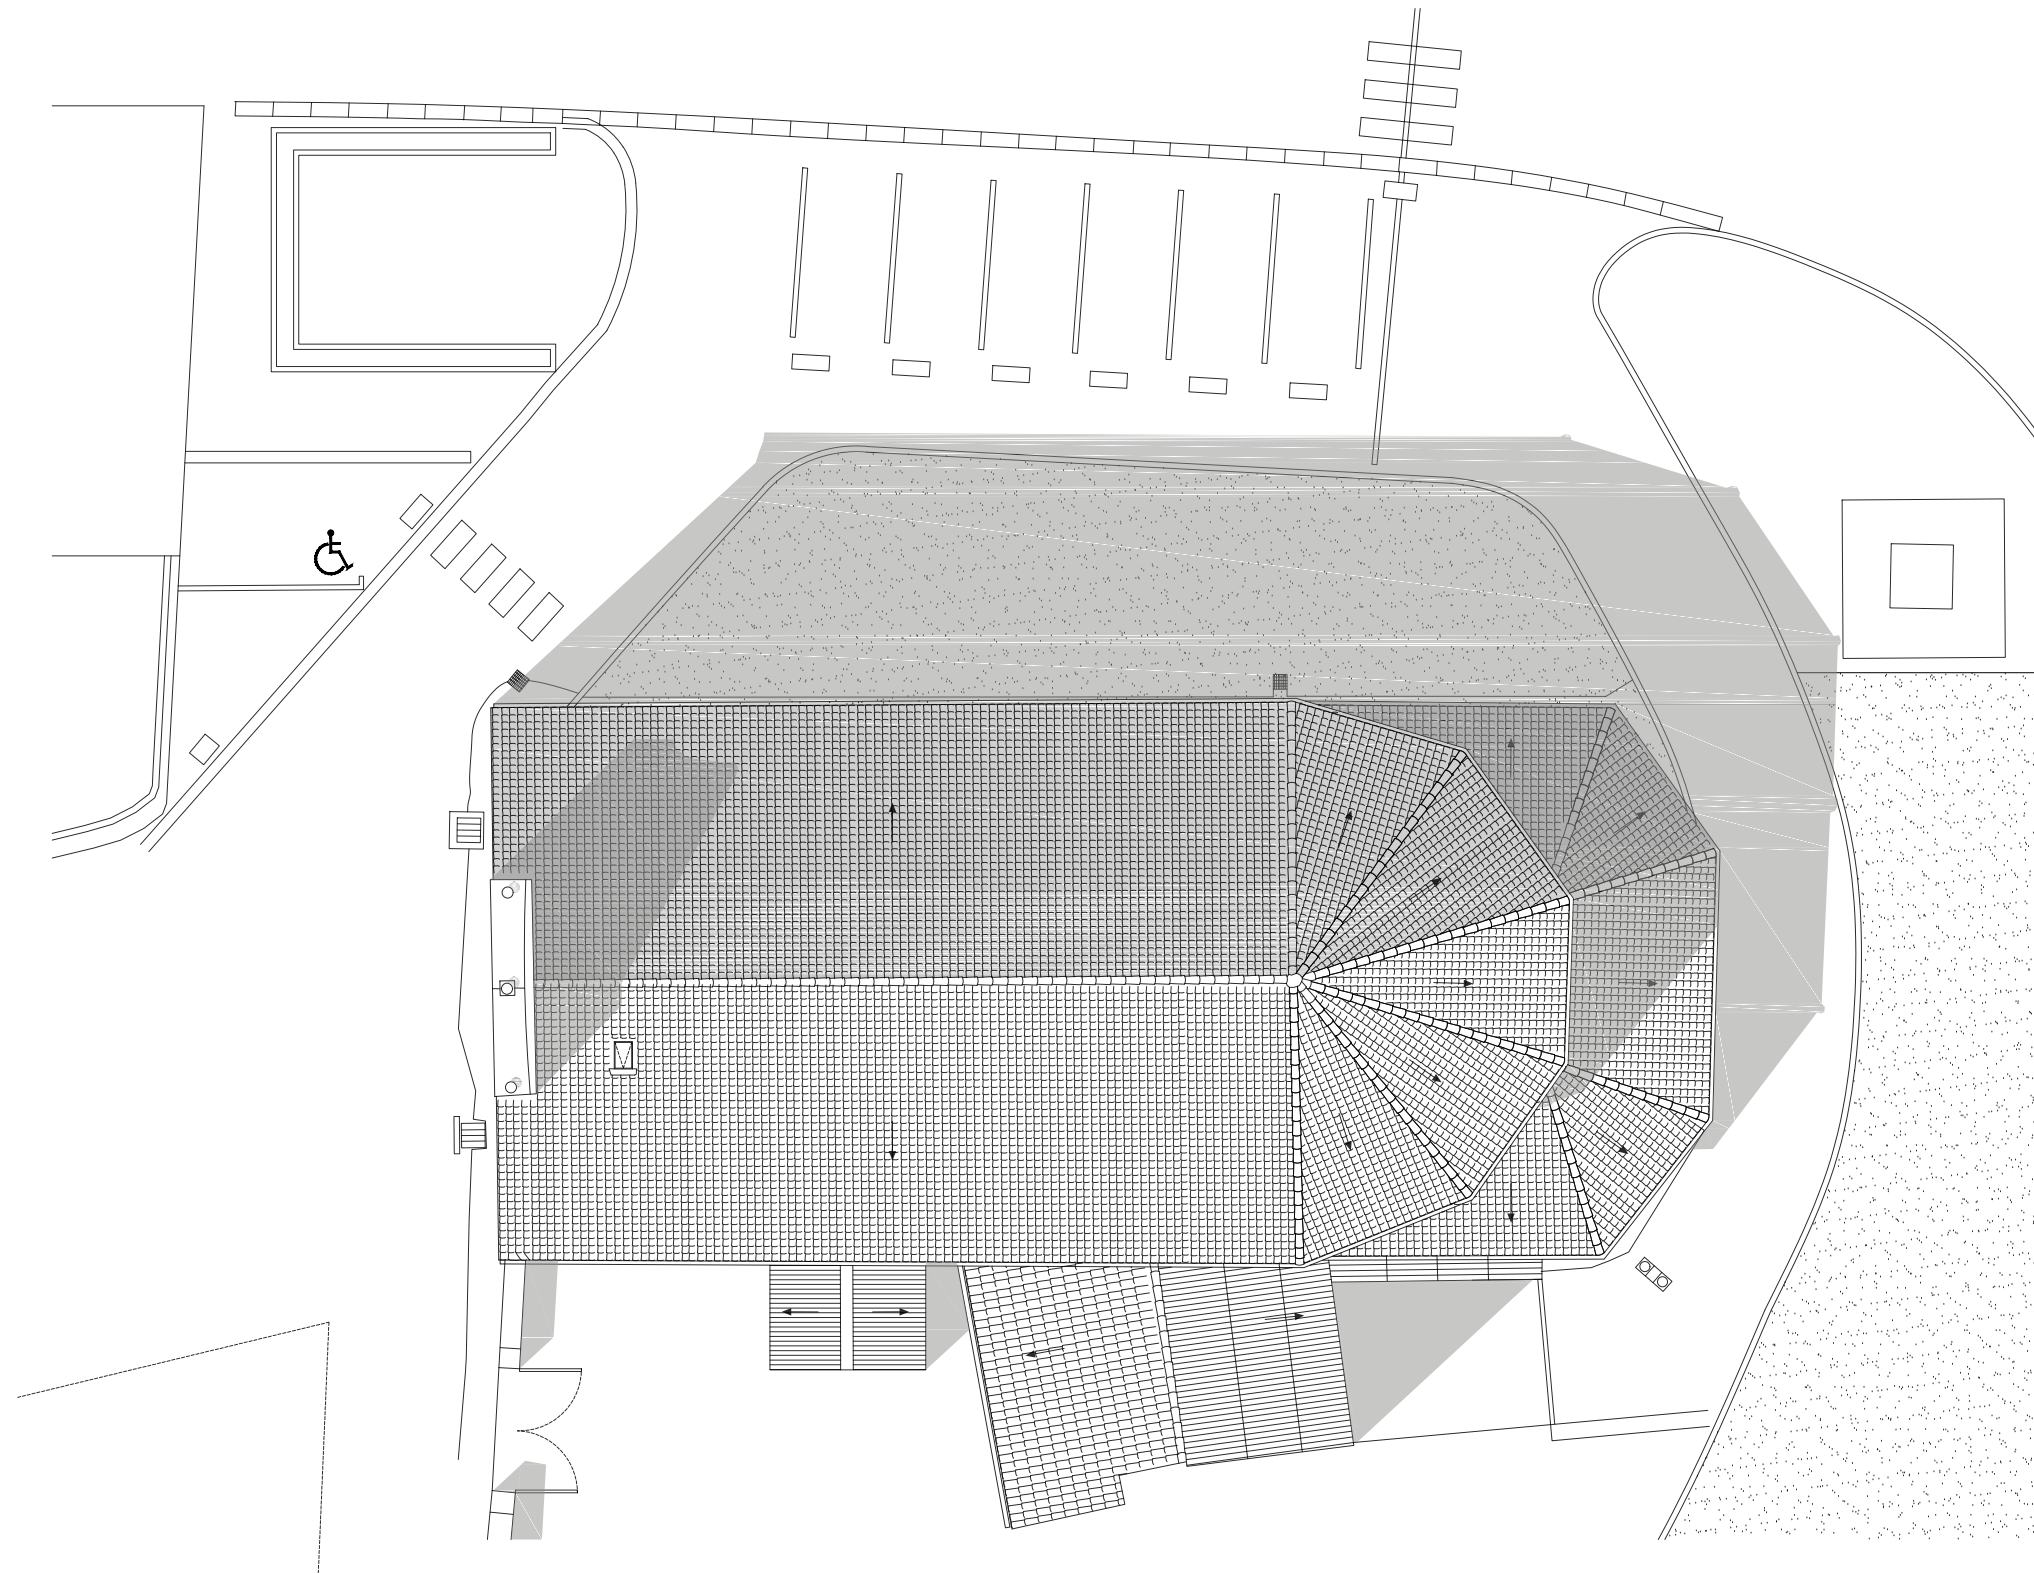

0 1 5 10 m

Maitre d'ouvrage
Commune de la Bastide de Lordat
17, promenade du Lavoisier
09700 La Bastide-de-Lordat

Maitre d'oeuvre
A.C.C.A.
8 rue du Tchad 31300 Toulouse
site : <https://acca.archi>
mail : contact@acca.archi



**Eglise Saint Etienne
de la Bastide de Lordat**

Plan de masse

02

RE
1/200°

20/12/2021

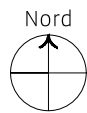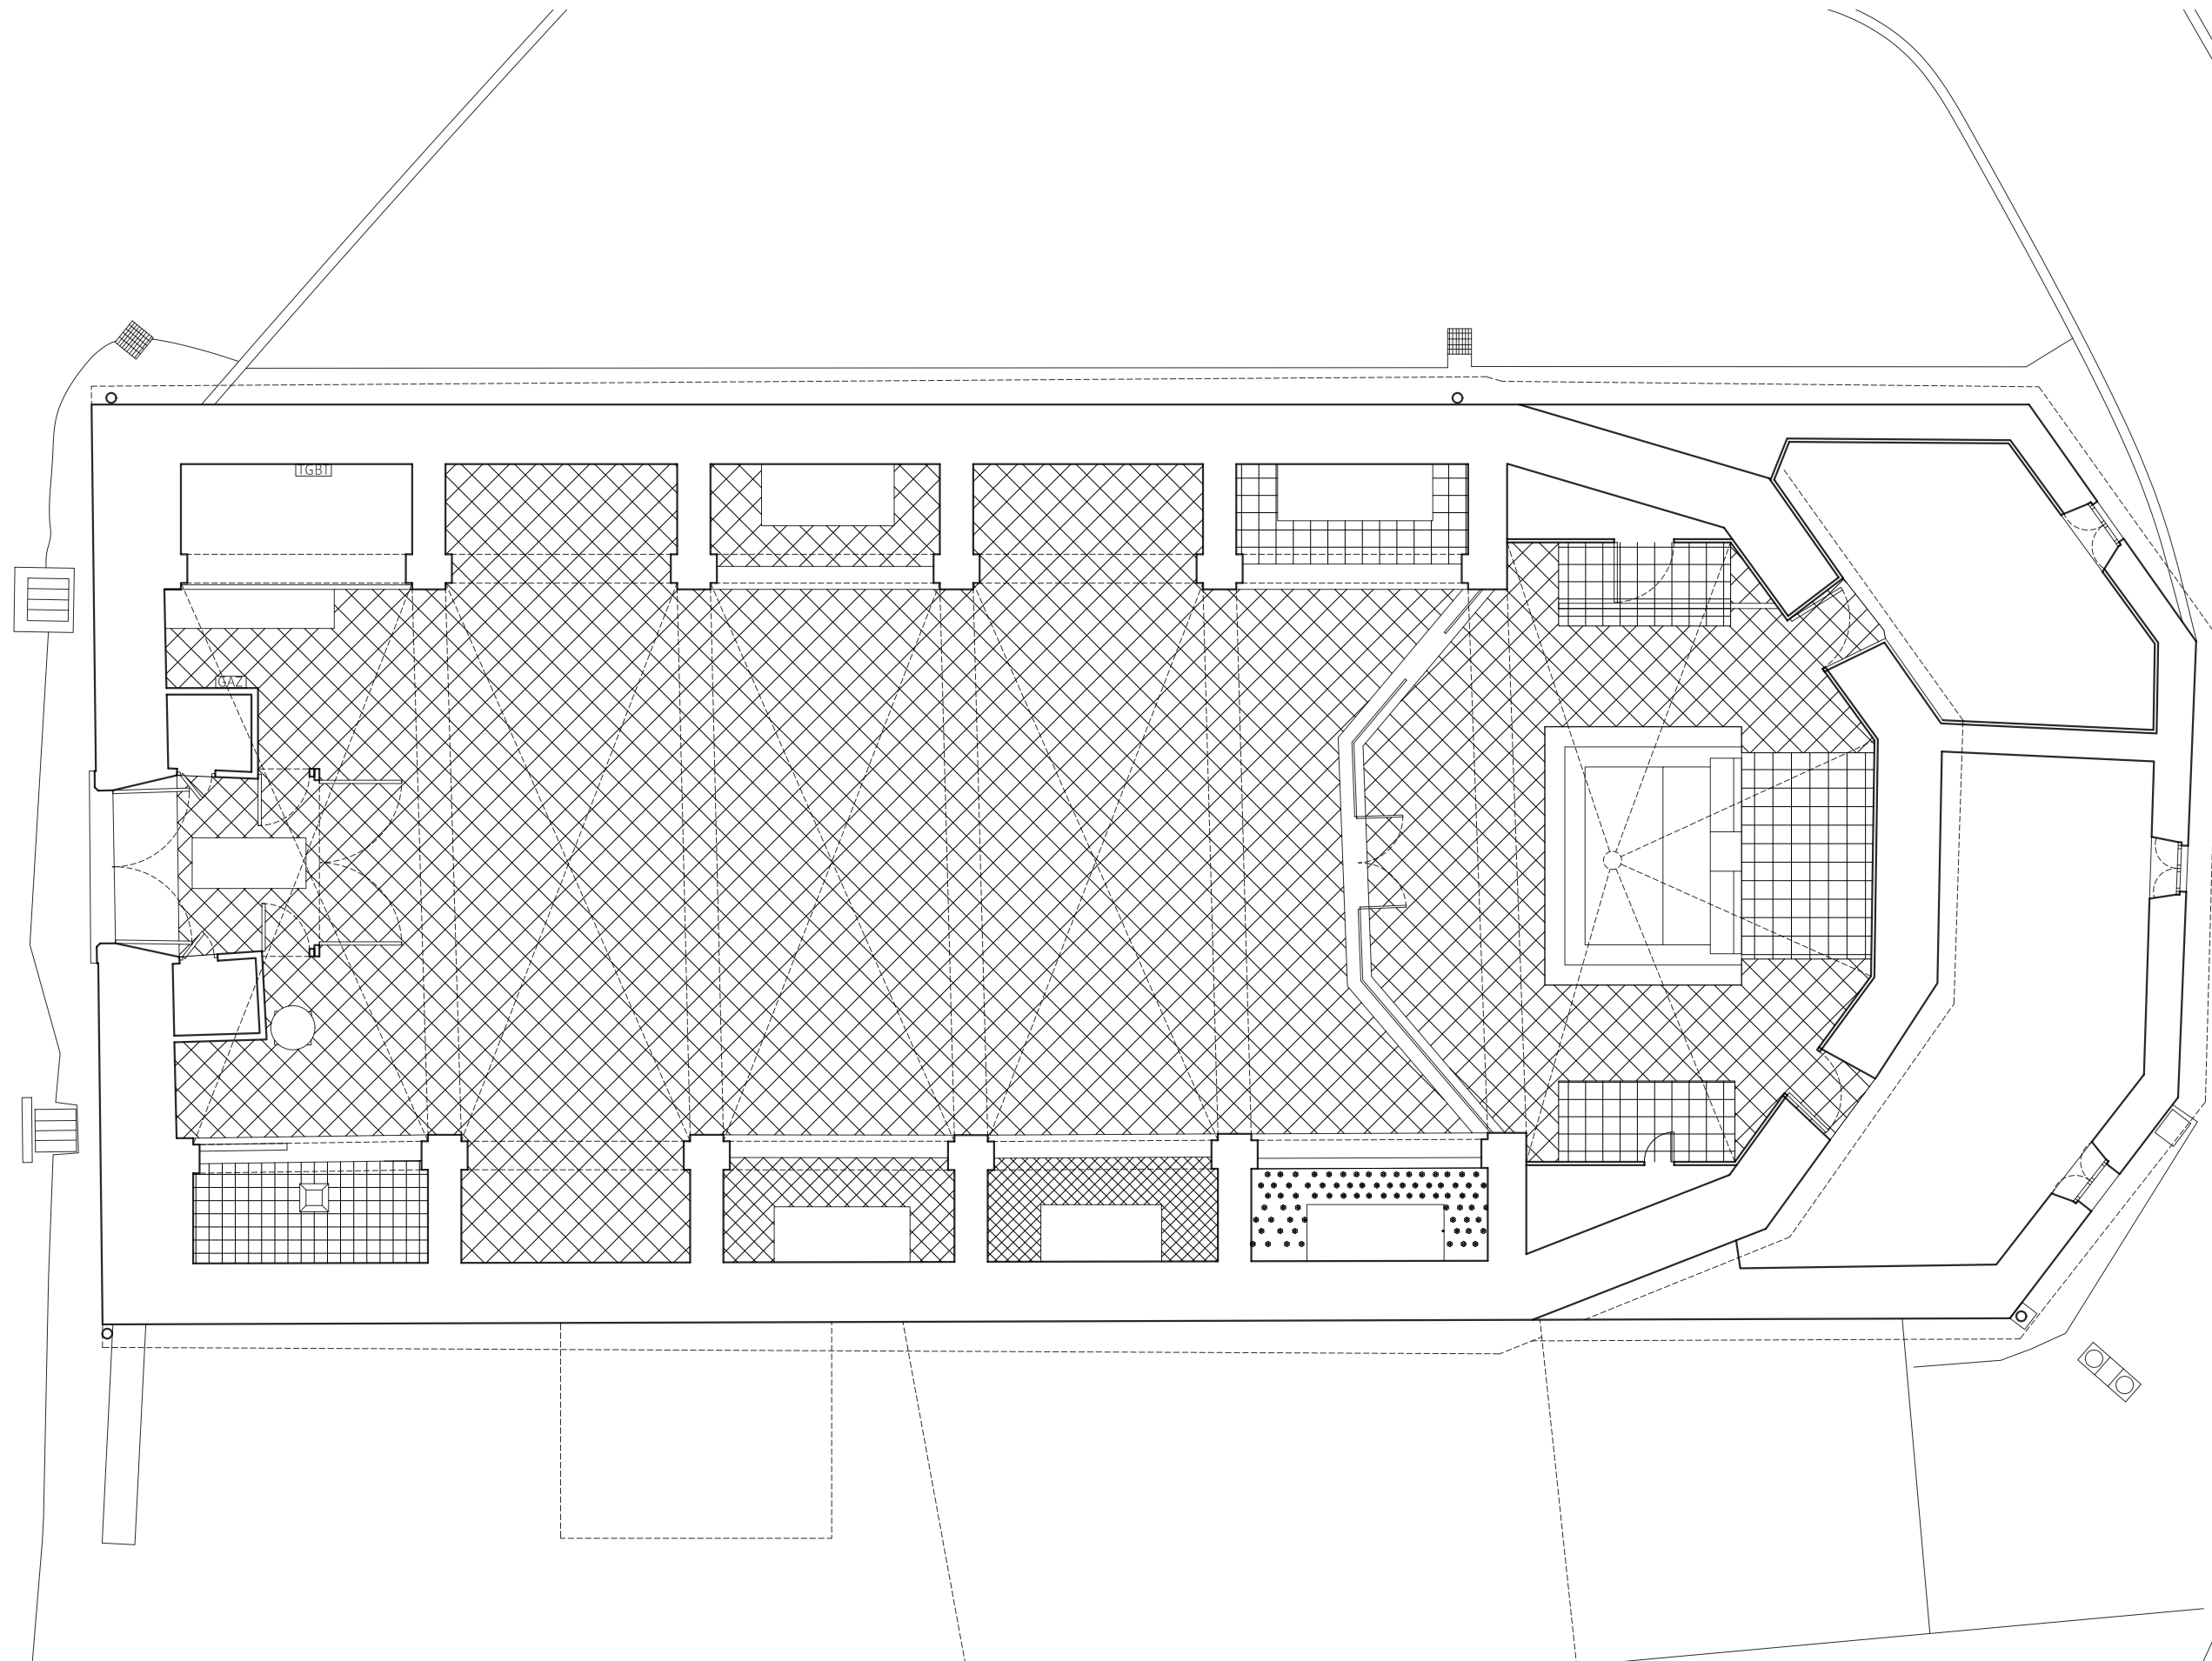

0 1 2,5 5 m

Maitre d'ouvrage
Commune de la Bastide de Lordat
17, promenade du Lavoir
09700 La Bastide-de-Lordat

Maitre d'oeuvre
A.C.C.A.
8 rue du Tchad 31300 Toulouse
site : <https://acca.archi>
mail : contact@acca.archi



**Eglise Saint Etienne
de la Bastide de Lordat**

Plan de niveau

03

RE
1/100°

20/12/2021

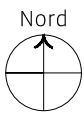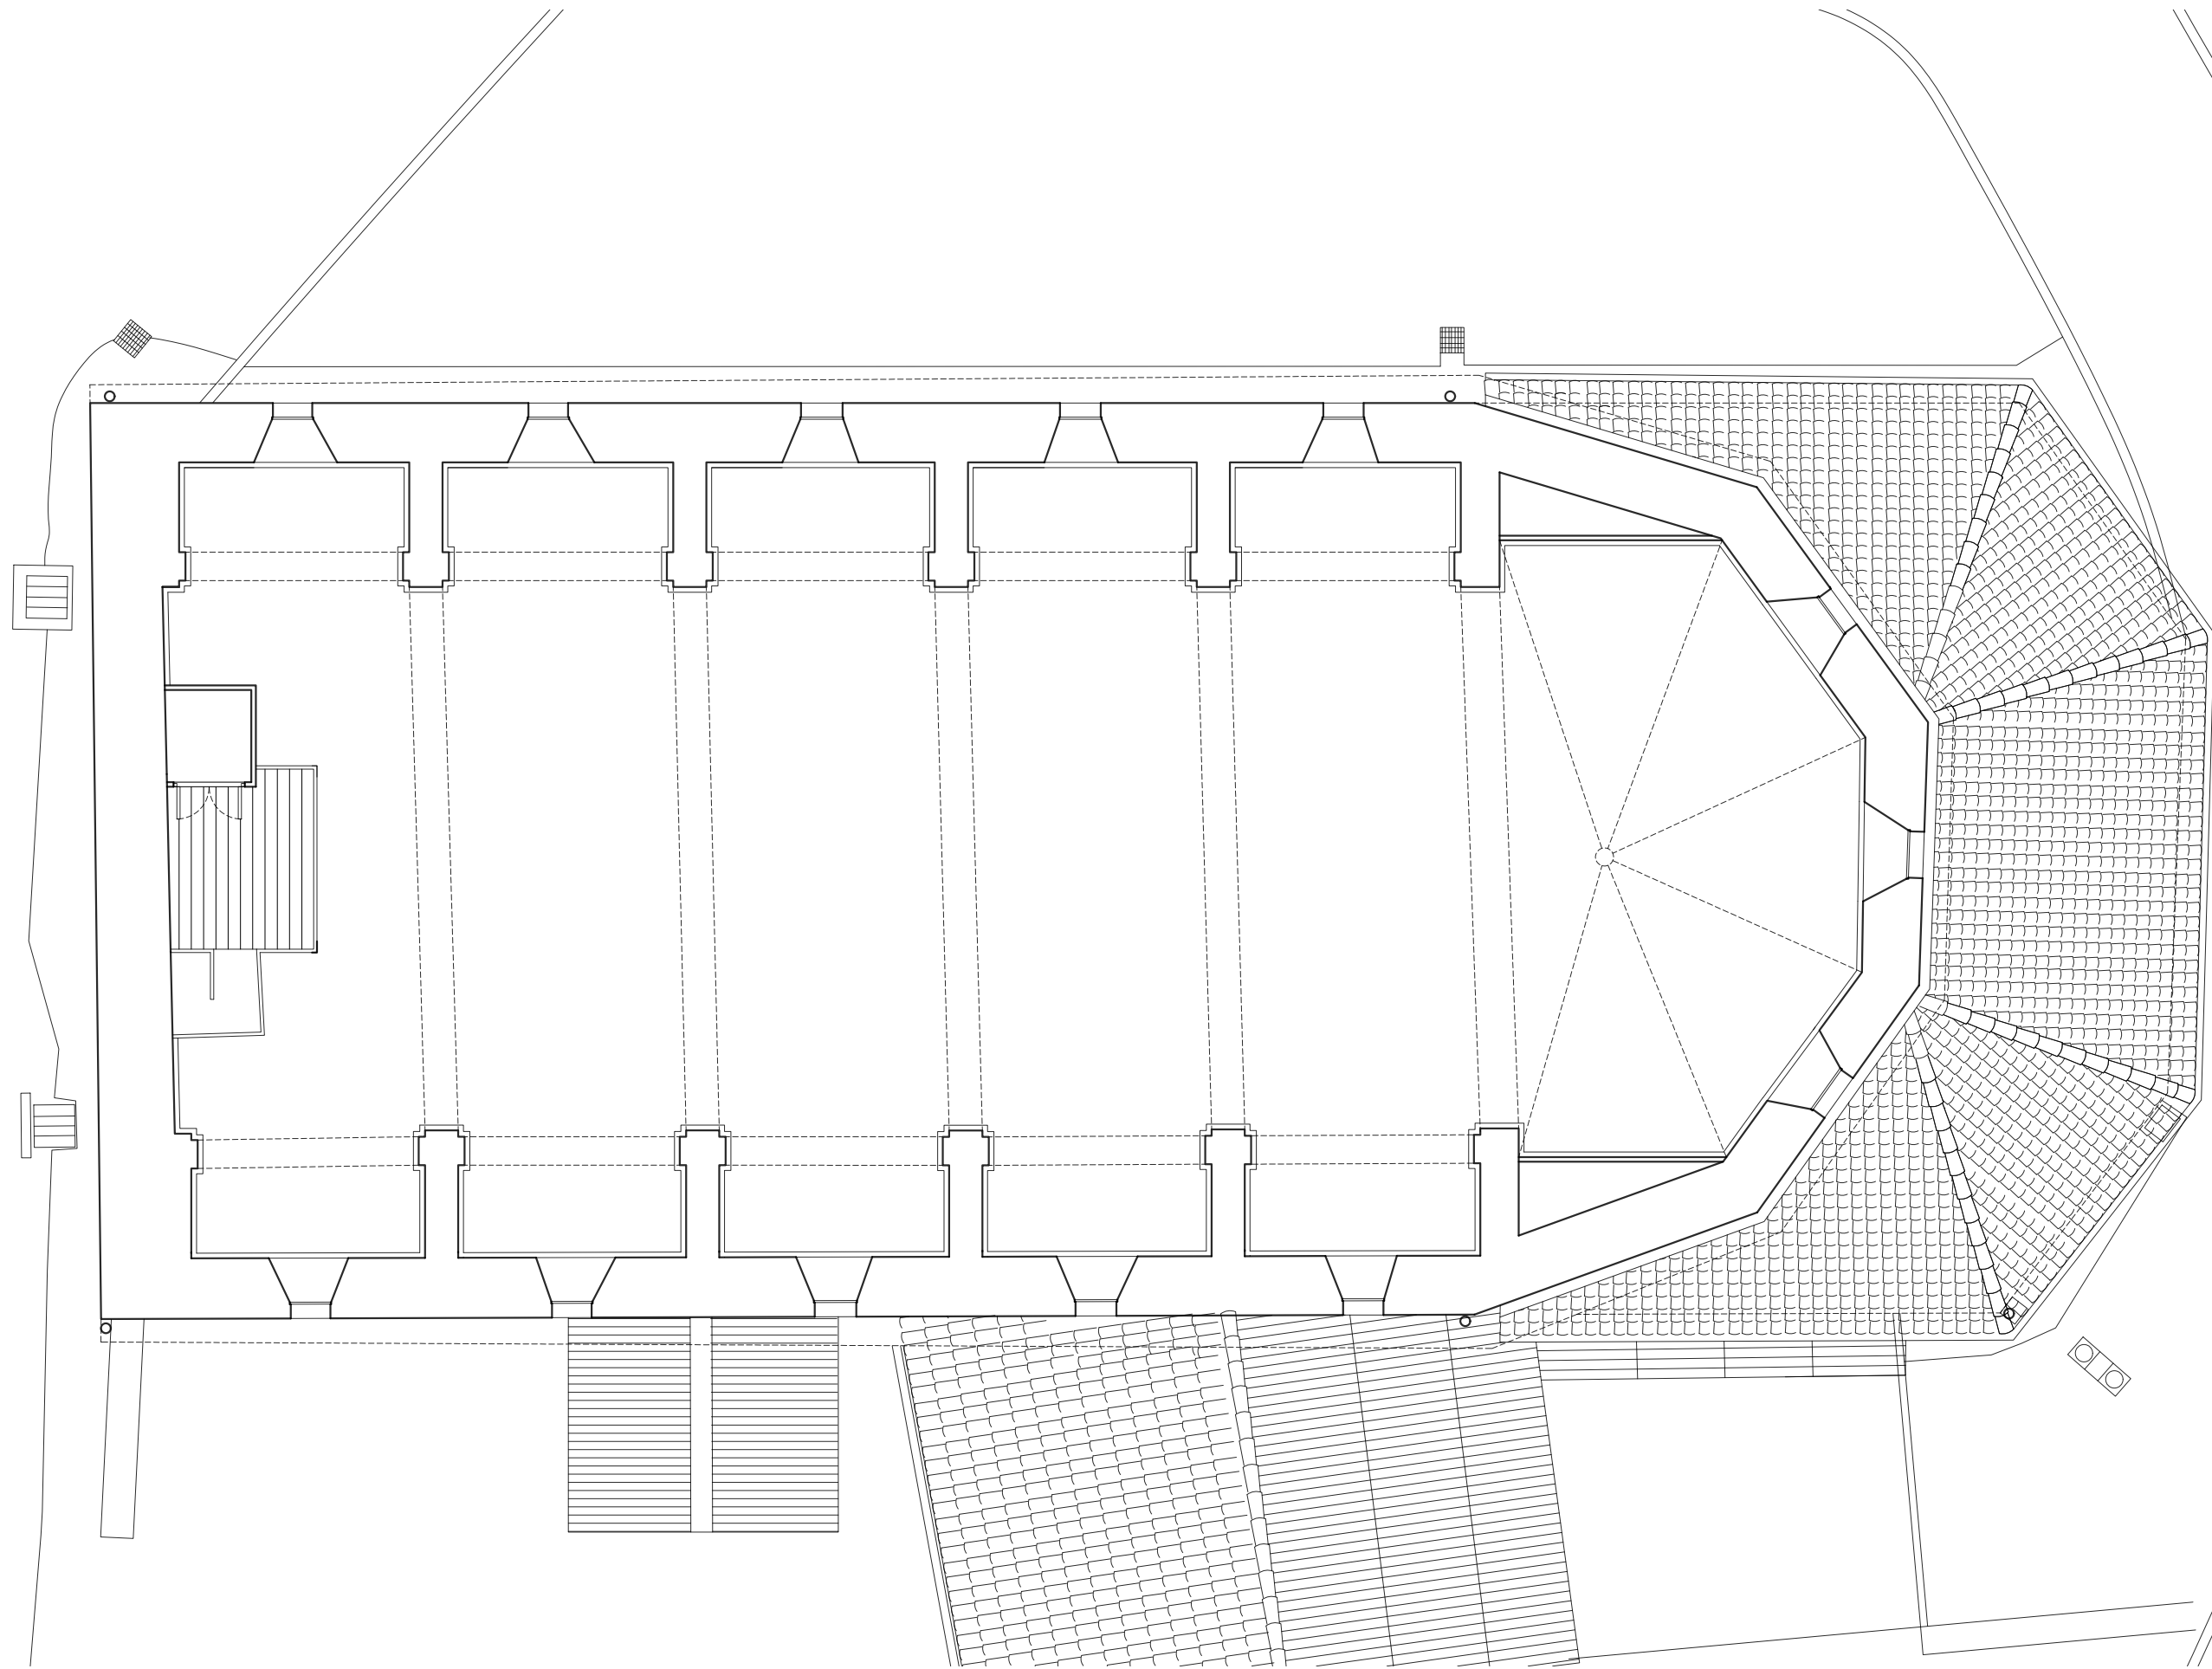

0 1 2,5 5 m

Maitre d'ouvrage
Commune de la Bastide de Lordat
17, promenade du Lavoiron
09700 La Bastide-de-Lordat

Maitre d'oeuvre
A.C.C.A.
8 rue du Tchad 31300 Toulouse
site : <https://acca.archi>
mail : contact@acca.archi


**Eglise Saint Etienne
de la Bastide de Lordat**

Plan de baies hautes

04

RE
1/100°

20/12/2021

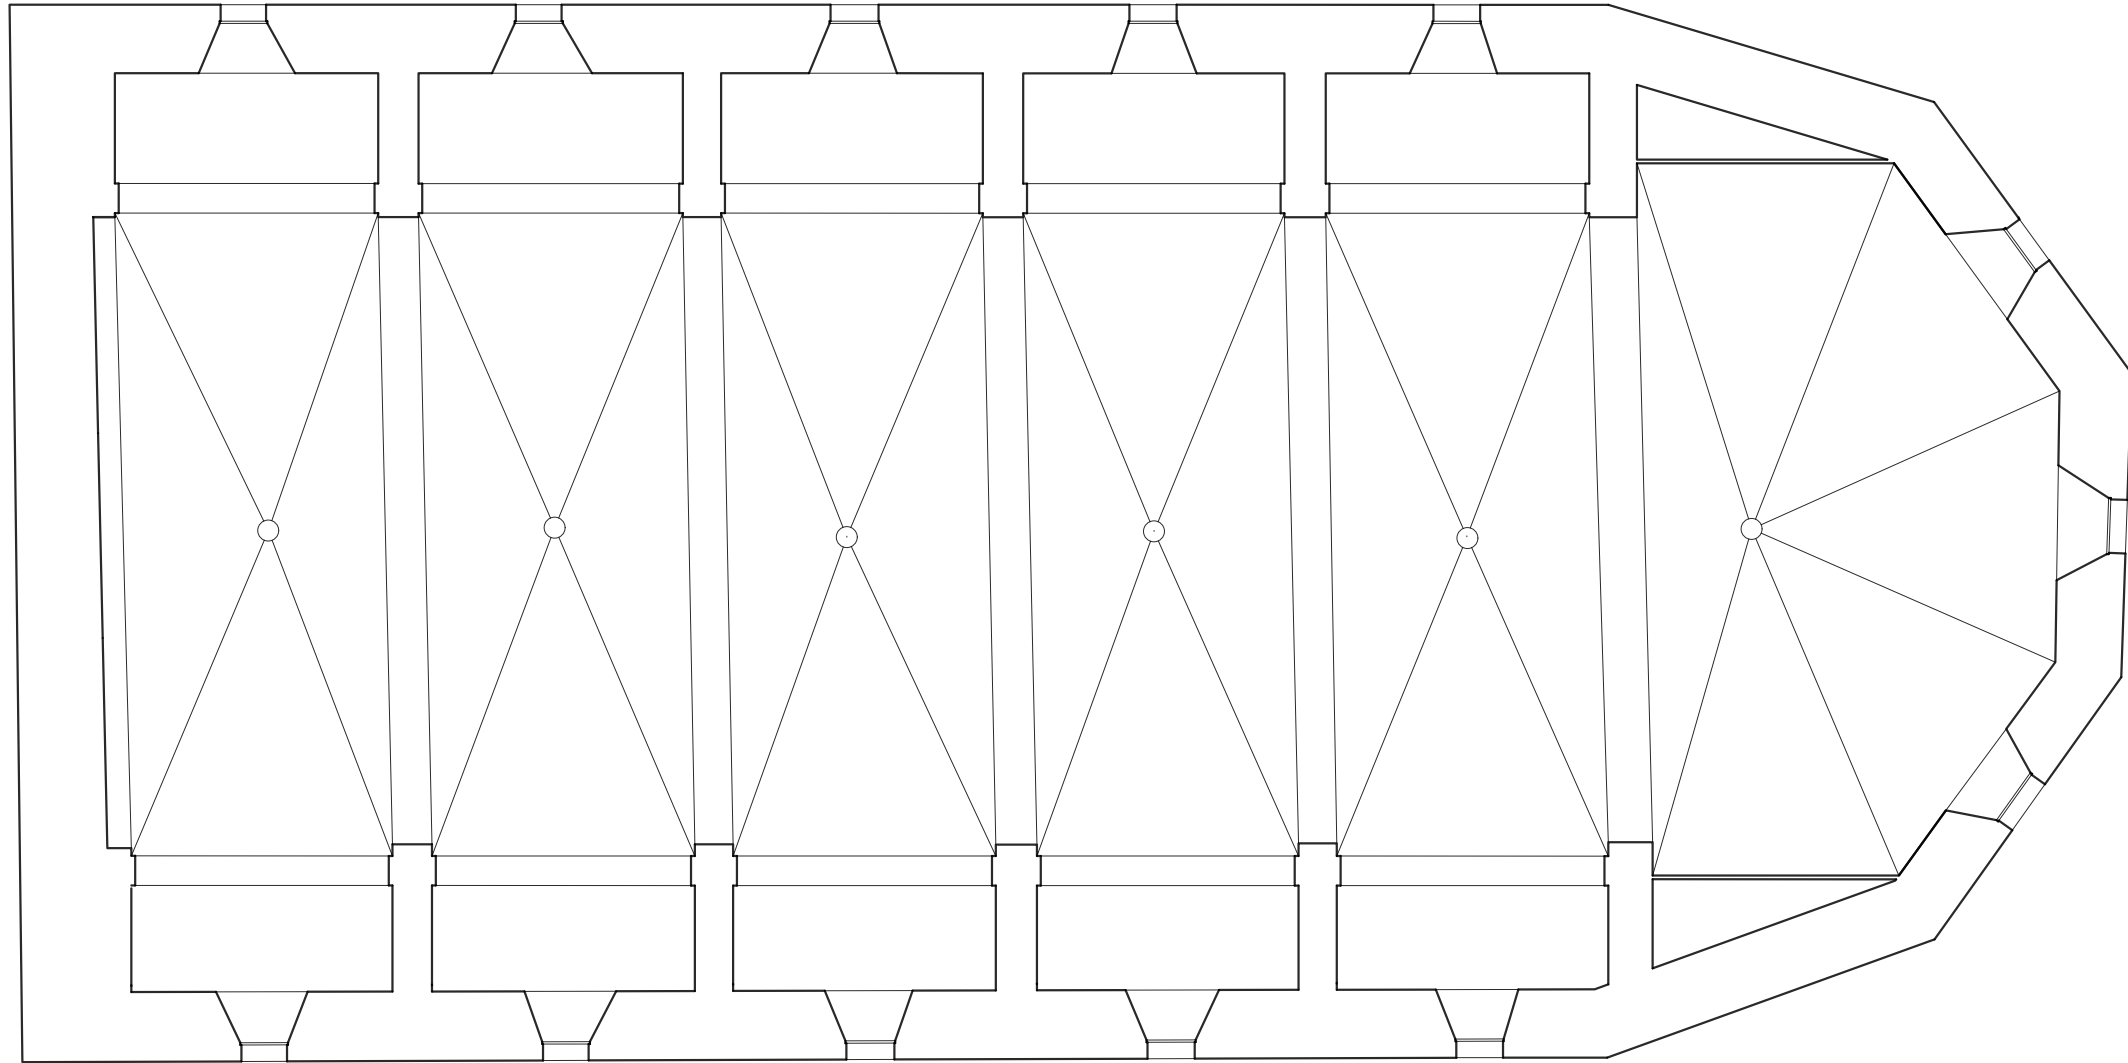

0 1 2,5 5 m

Maitre d'ouvrage
Commune de la Bastide de Lordat
17, promenade du Lavoir
09700 La Bastide-de-Lordat

Maitre d'oeuvre
A.C.C.A.
8 rue du Tchad 31300 Toulouse
site : <https://acca.archi>
mail : contact@acca.archi



**Eglise Saint Etienne
de la Bastide de Lordat**

Plan de voûte

05

RE
1/100°

20/12/2021

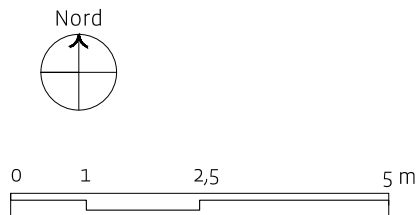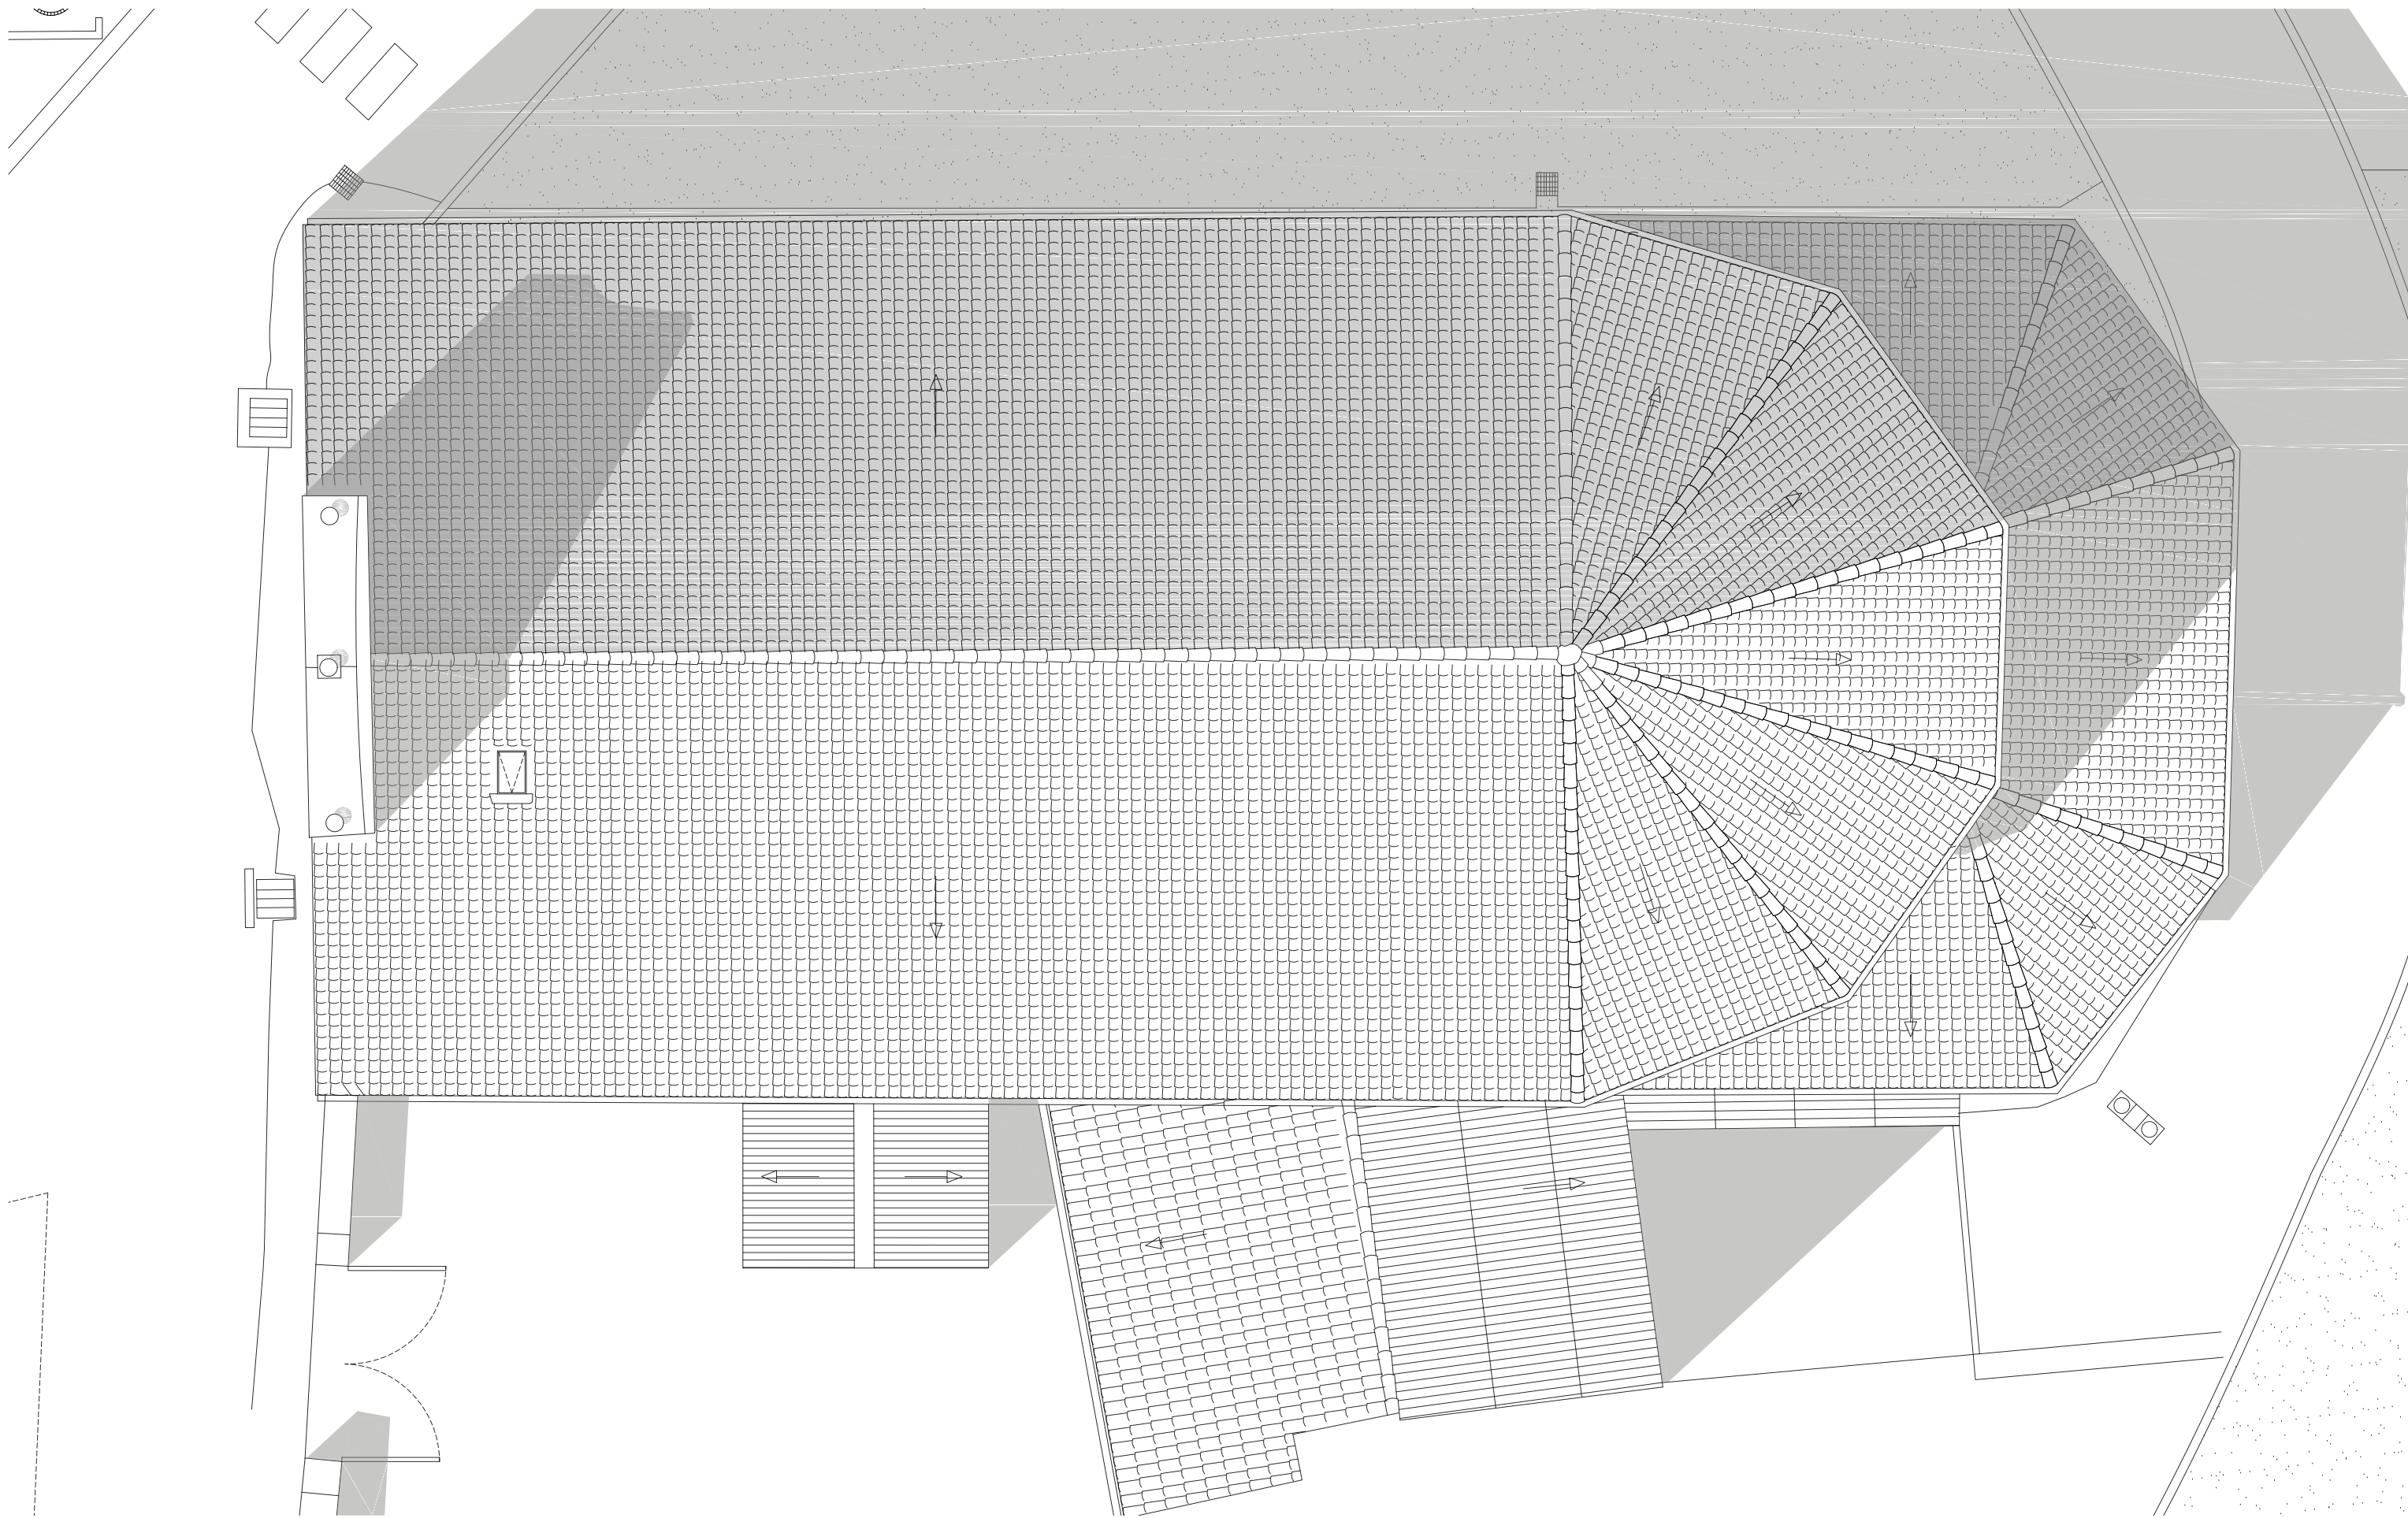

Maitre d'ouvrage
Commune de la Bastide de Lordat
17, promenade du Lavoisier
09700 La Bastide-de-Lordat

Maitre d'oeuvre
A.C.C.A.
8 rue du Tchad 31300 Toulouse
site : <https://acca.archi>
mail : contact@acca.archi




**Eglise Saint Etienne
de la Bastide de Lordat**

Plan de toiture

06

RE
1/100°

20/12/2021

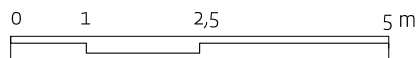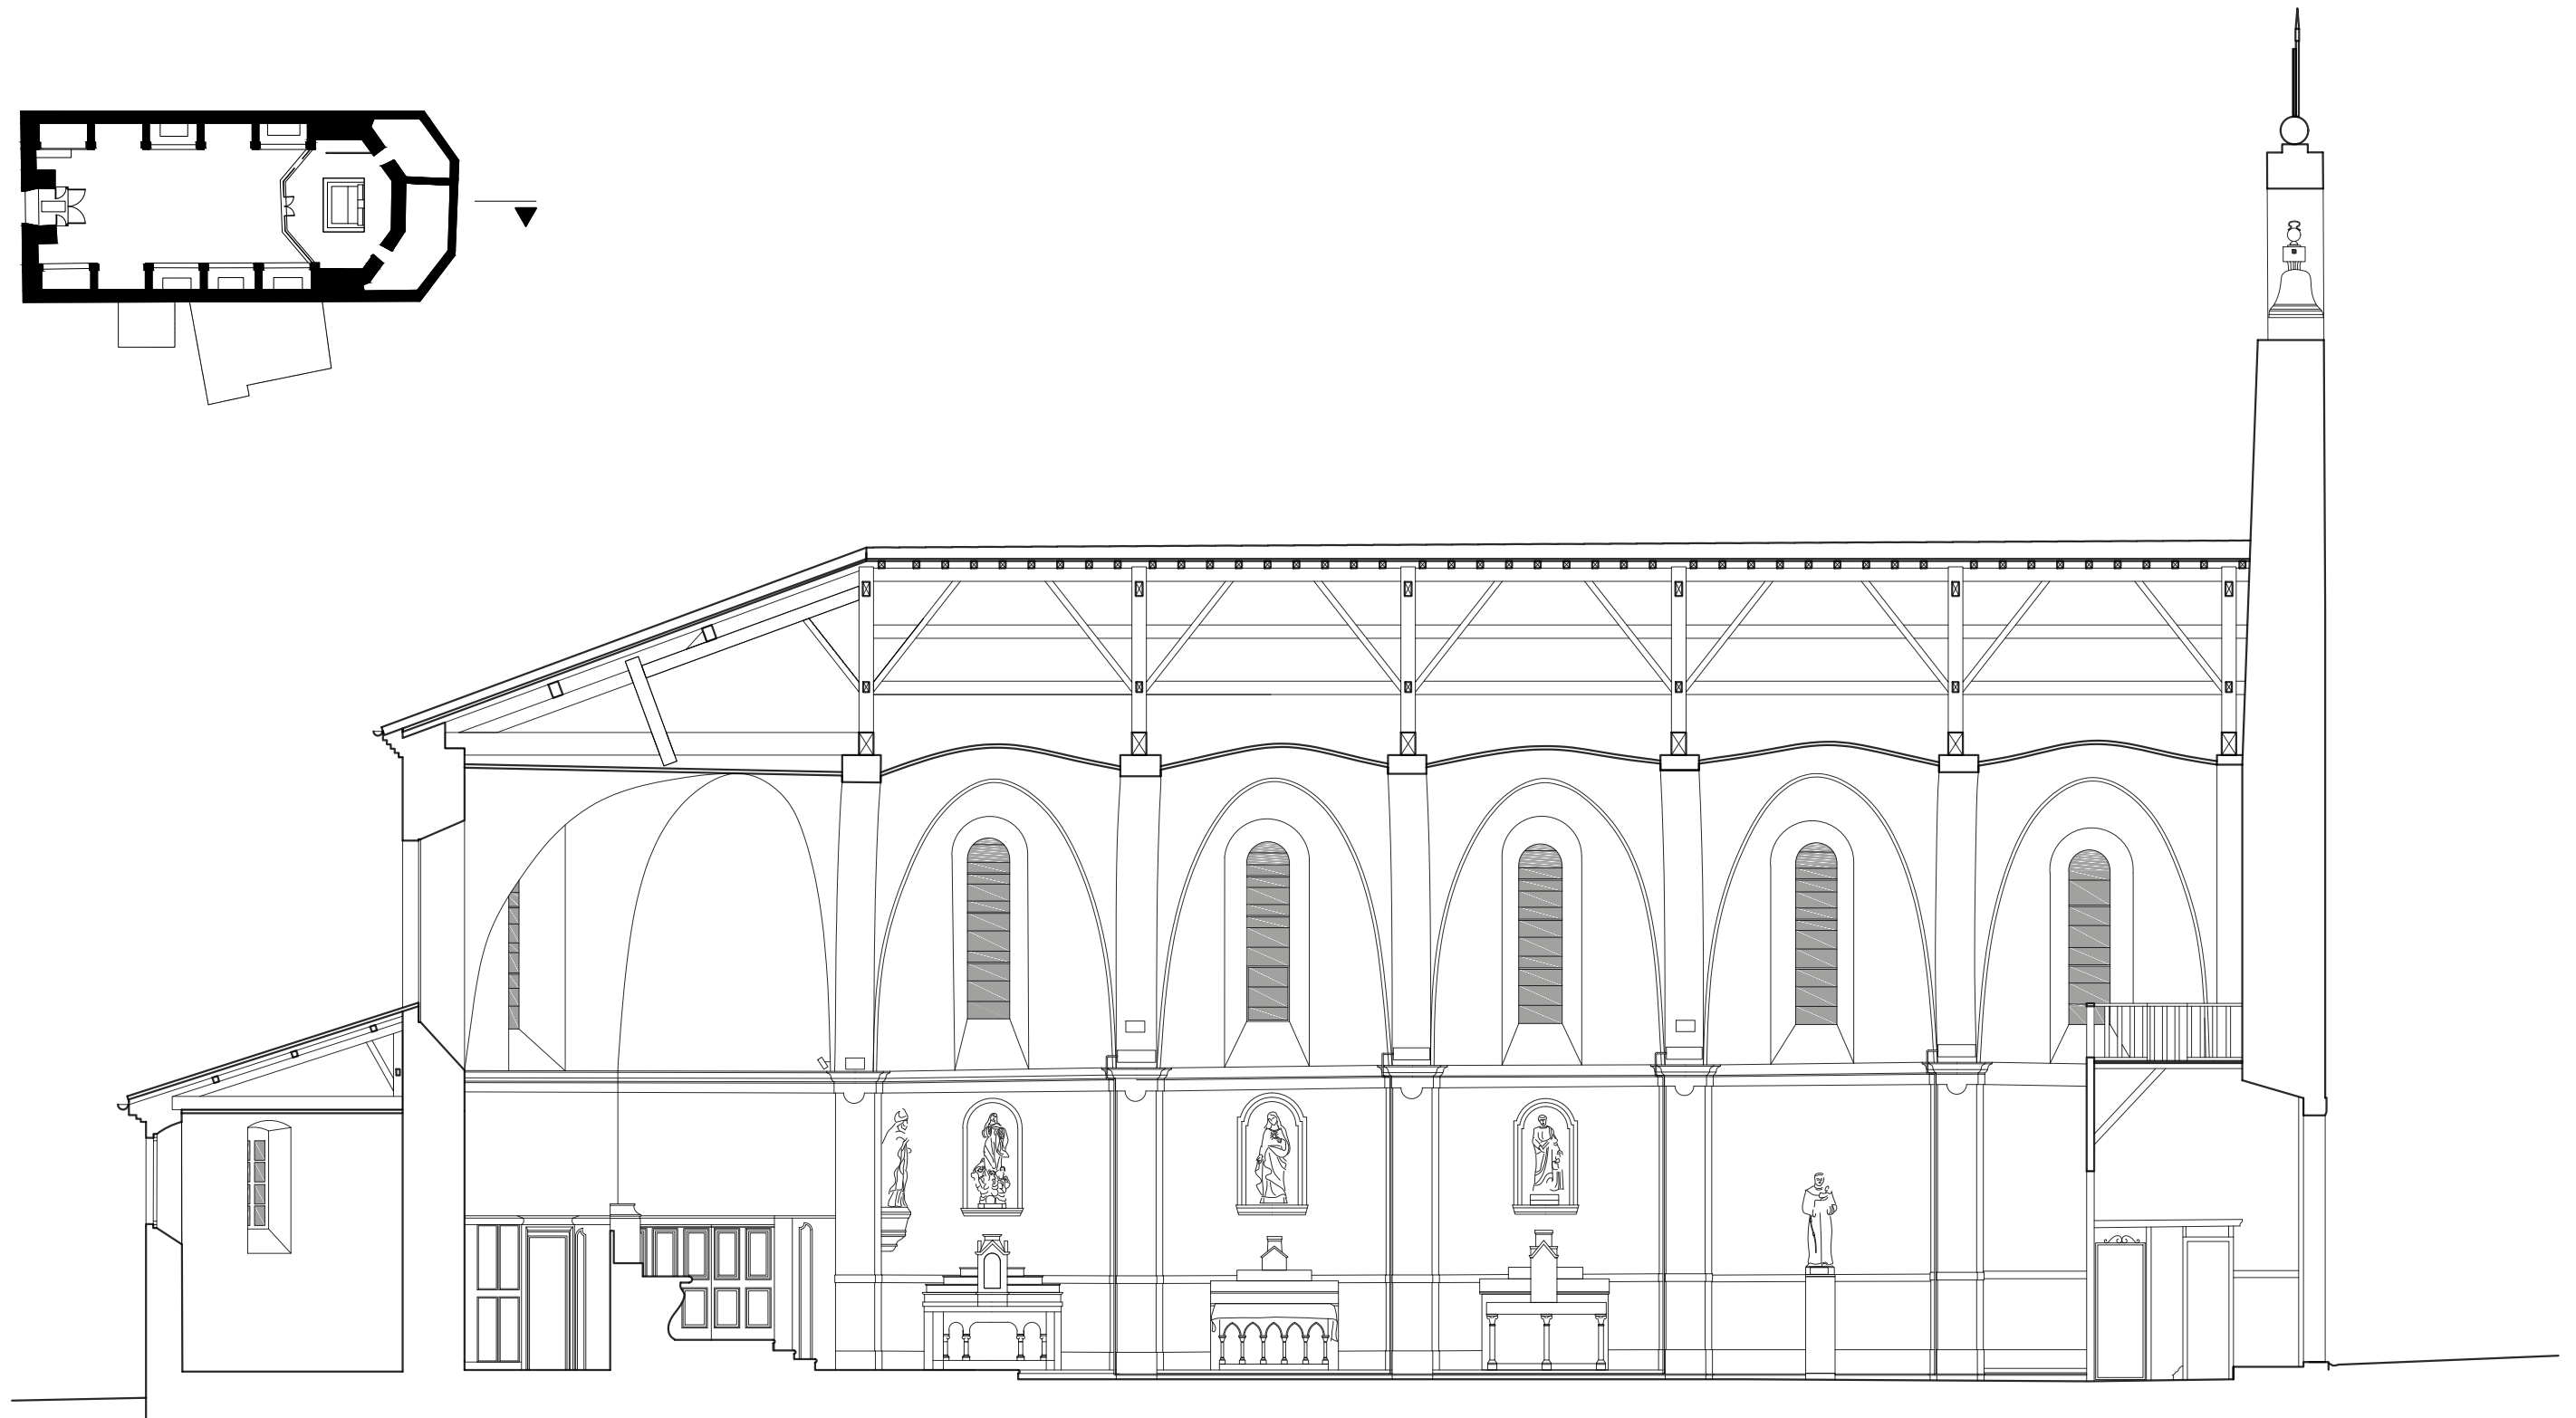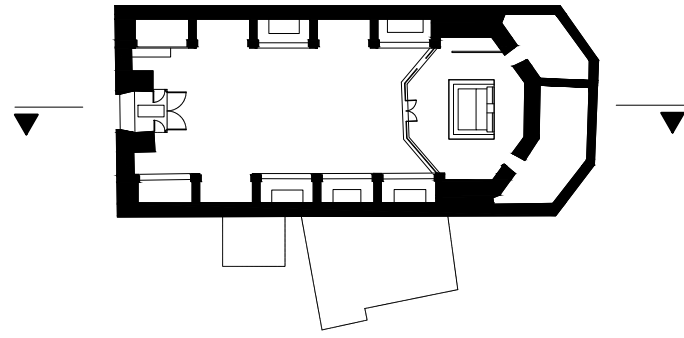

Maitre d'ouvrage
 Commune de la Bastide de Lordat
 17, promenade du Lavoisier
 09700 La Bastide-de-Lordat

Maitre d'oeuvre
 A.C.C.A.
 8 rue du Tchad 31300 Toulouse
 site : <https://acca.archi>
 mail : contact@acca.archi



**Eglise Saint Etienne
 de la Bastide de Lordat**

Coupe AA

07

RE
 1/100°

20/12/2021

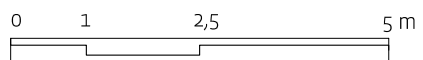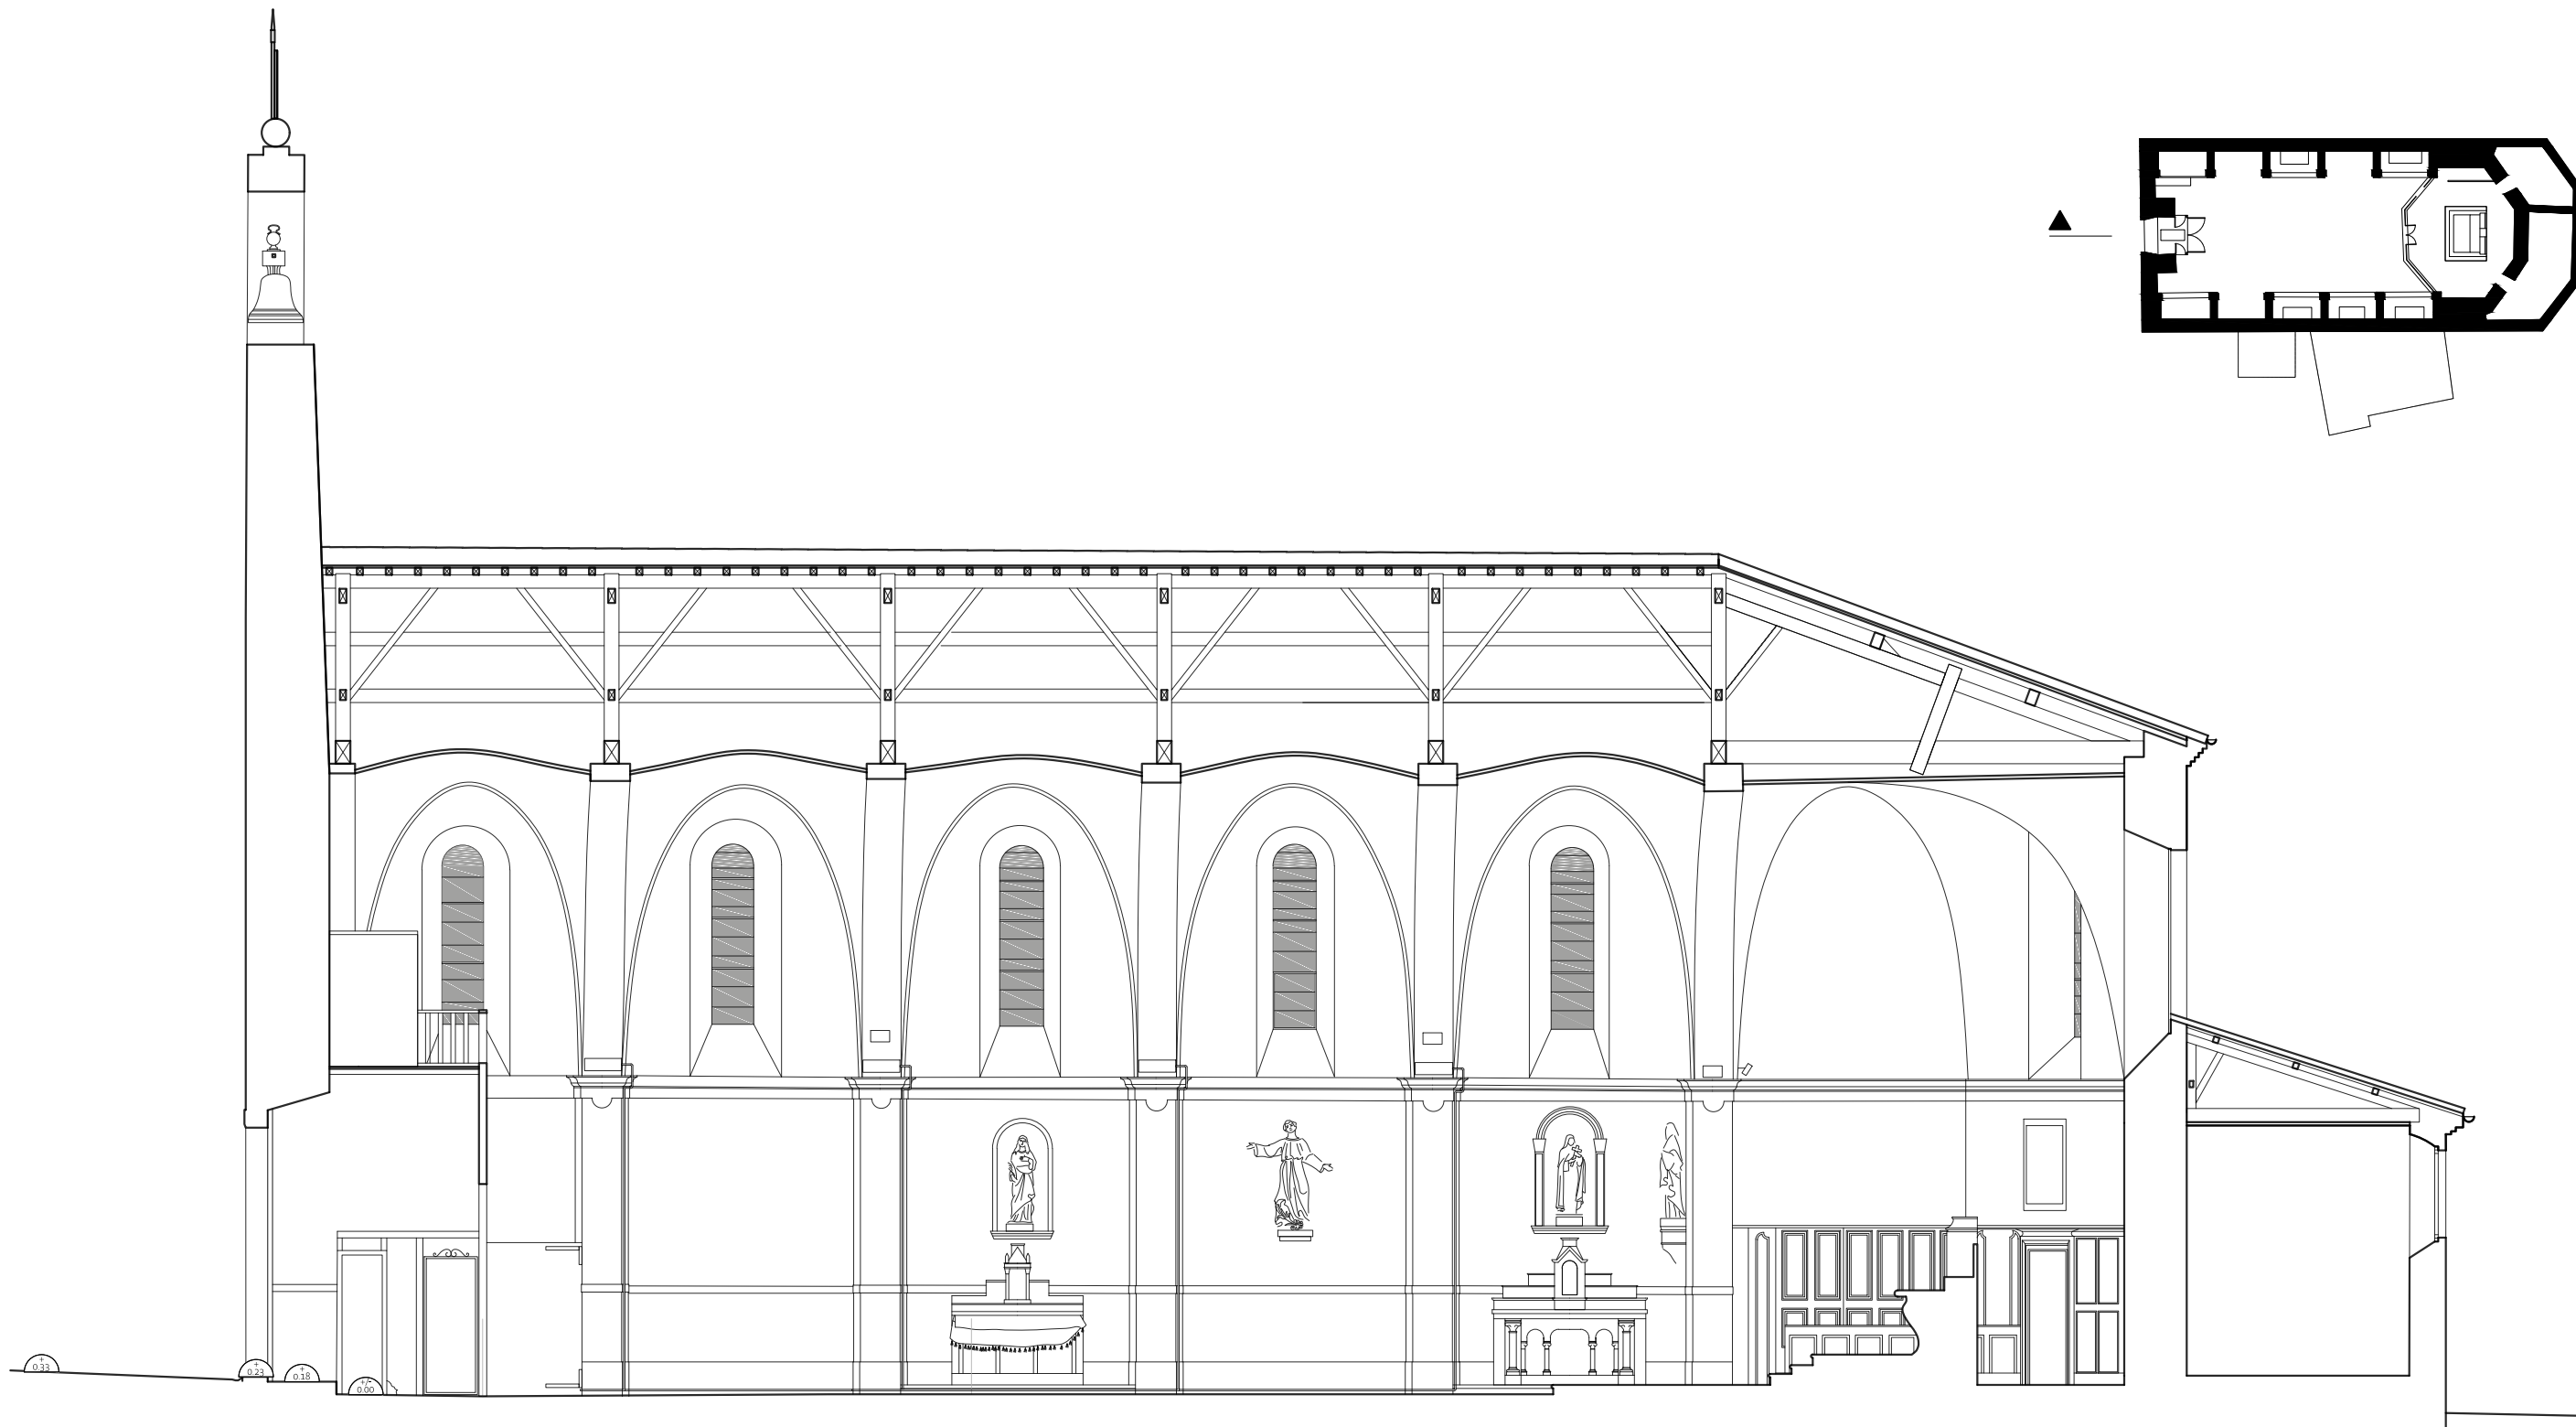

Maitre d'ouvrage
 Commune de la Bastide de Lordat
 17, promenade du Lavoiron
 09700 La Bastide-de-Lordat

Maitre d'oeuvre
 A.C.C.A.
 8 rue du Tchad 31300 Toulouse
 site : <https://acca.archi>
 mail : contact@acca.archi




**Eglise Saint Etienne
 de la Bastide de Lordat**

Coupe BB

08

RE
 1/100°

20/12/2021

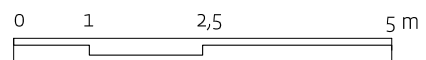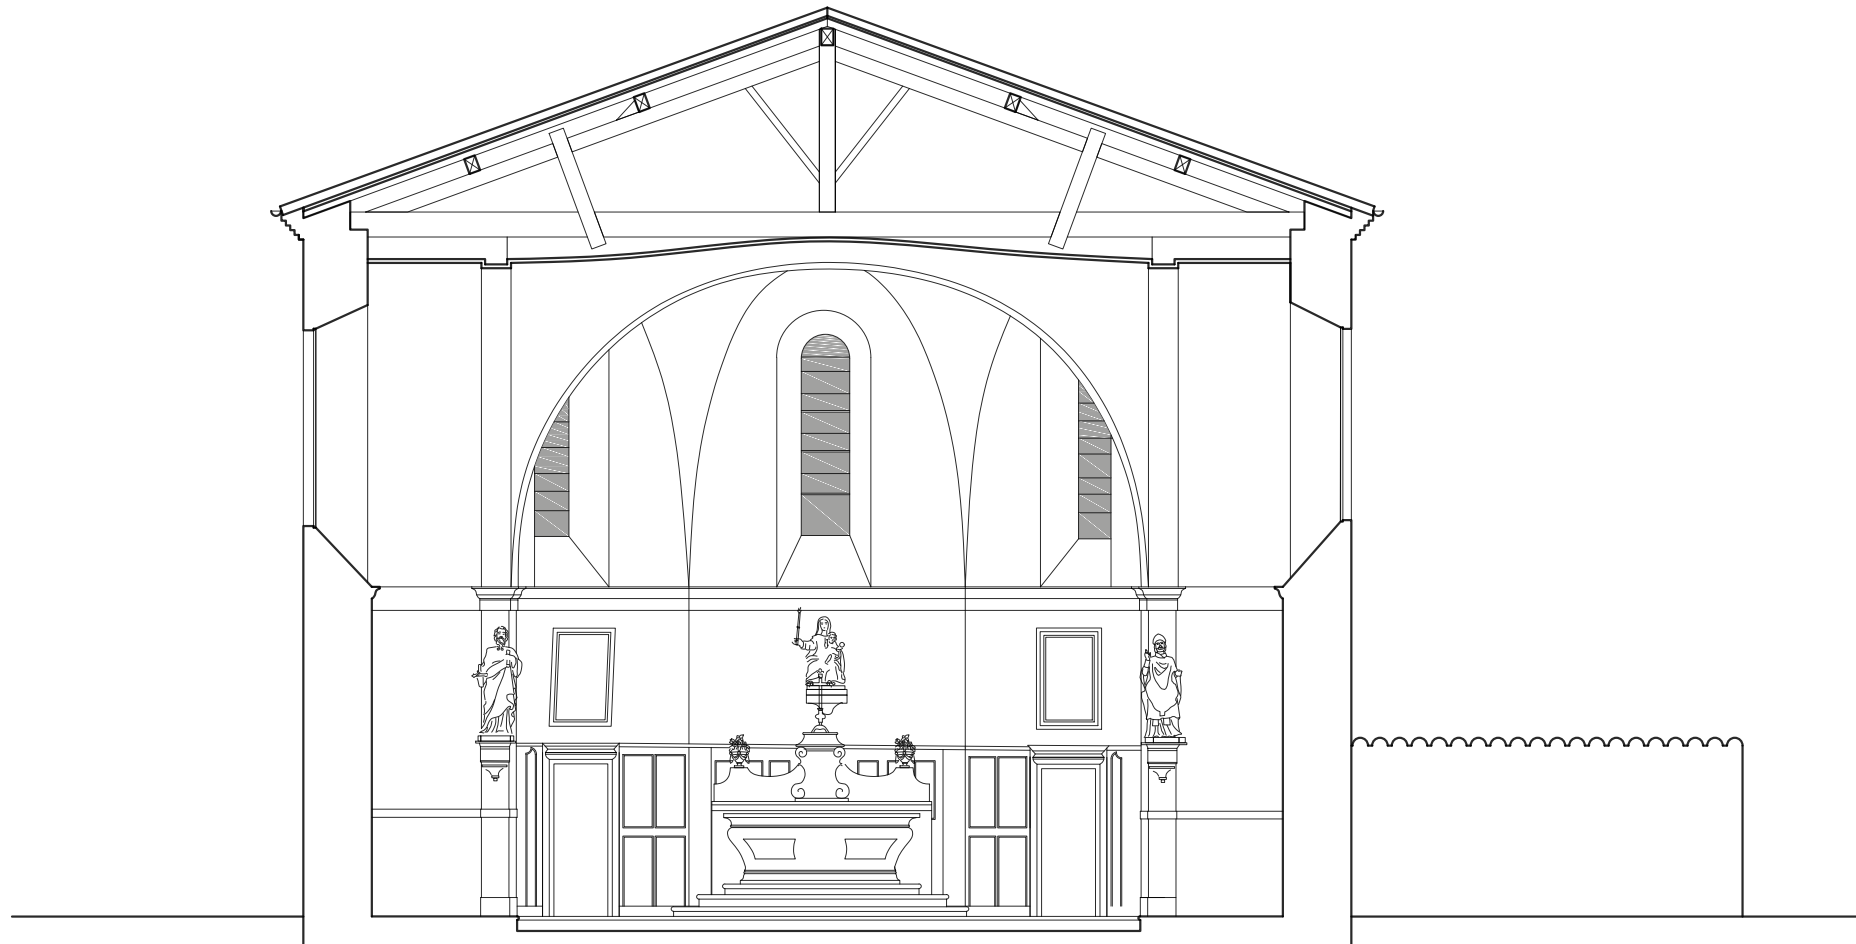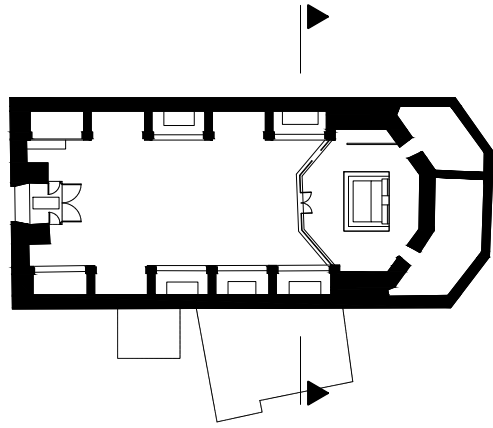

Maitre d'ouvrage
 Commune de la Bastide de Lordat
 17, promenade du Lavoisier
 09700 La Bastide-de-Lordat

Maitre d'oeuvre
 A.C.C.A.
 8 rue du Tchad 31300 Toulouse
 site : <https://acca.archi>
 mail : contact@acca.archi



**Eglise Saint Etienne
 de la Bastide de Lordat**

Coupe CC

09

RE
 1/100°

20/12/2021

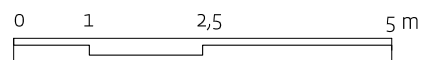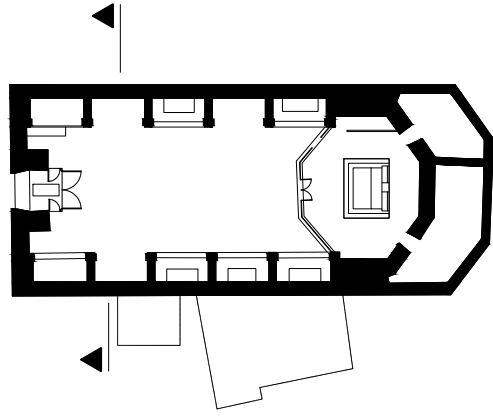

Maitre d'ouvrage
Commune de la Bastide de Lordat
17, promenade du Lavoisier
09700 La Bastide-de-Lordat

Maitre d'oeuvre
A.C.C.A.
8 rue du Tchad 31300 Toulouse
site : <https://acca.archi>
mail : contact@acca.archi




**Eglise Saint Etienne
de la Bastide de Lordat**

Coupe DD

10

RE
1/100°

20/12/2021

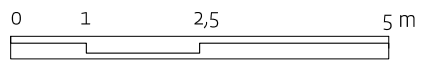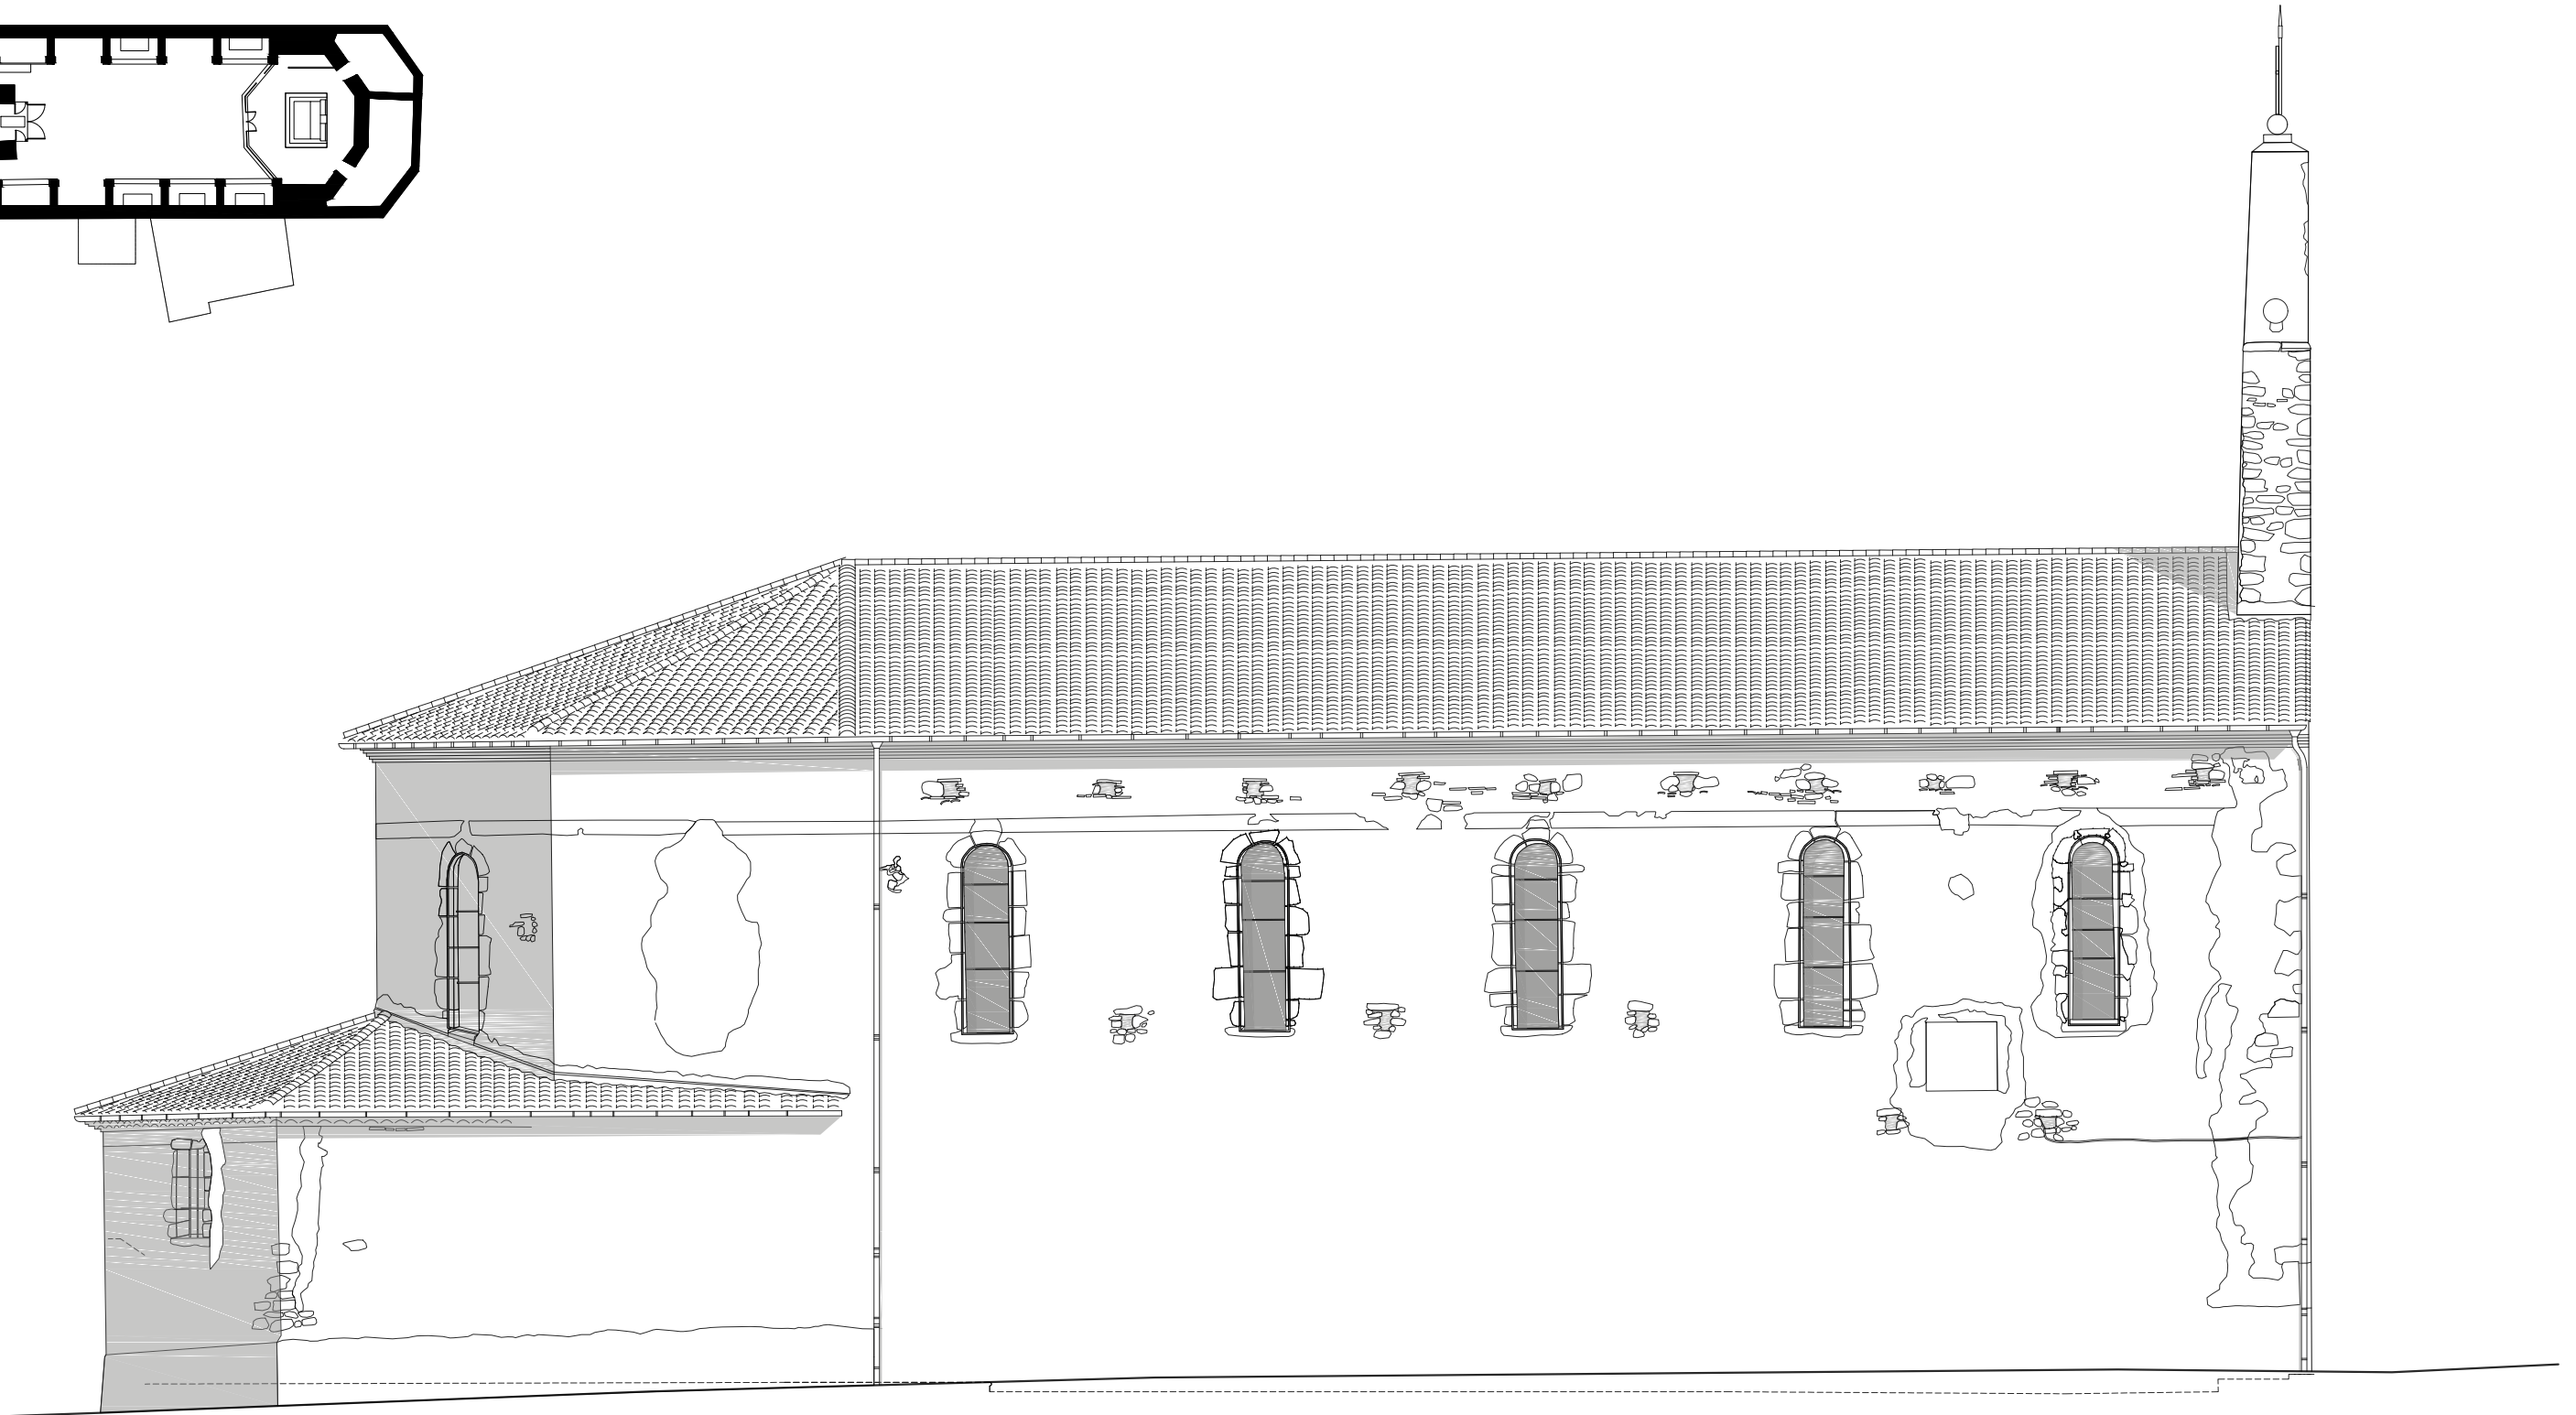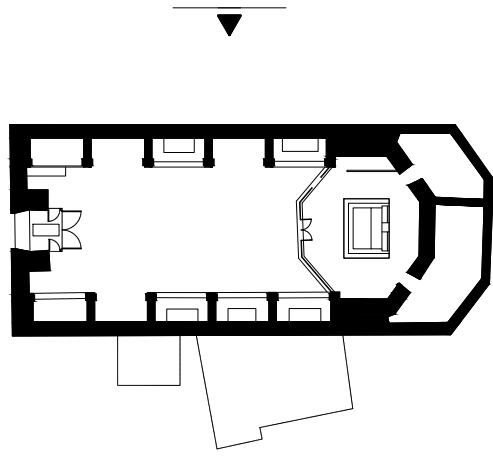

Maitre d'ouvrage
Commune de la Bastide de Lordat
17, promenade du Lavoisier
09700 La Bastide-de-Lordat

Maitre d'oeuvre
A.C.C.A.
8 rue du Tchad 31300 Toulouse
site : <https://acca.archi>
mail : contact@acca.archi



**Eglise Saint Etienne
de la Bastide de Lordat**

Façade nord

11

RE
1/100°

20/12/2021

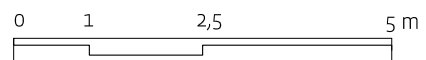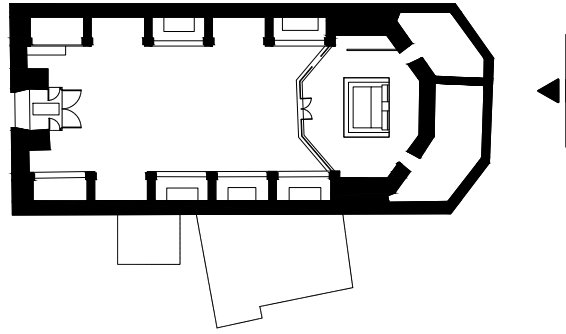

Maitre d'ouvrage
Commune de la Bastide de Lordat
17, promenade du Lavoisier
09700 La Bastide-de-Lordat

Maitre d'oeuvre
A.C.C.A.
8 rue du Tchad 31300 Toulouse
site : <https://acca.archi>
mail : contact@acca.archi



**Eglise Saint Etienne
de la Bastide de Lordat**

Façade Est

12

RE
1/100°

20/12/2021

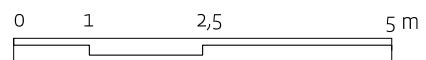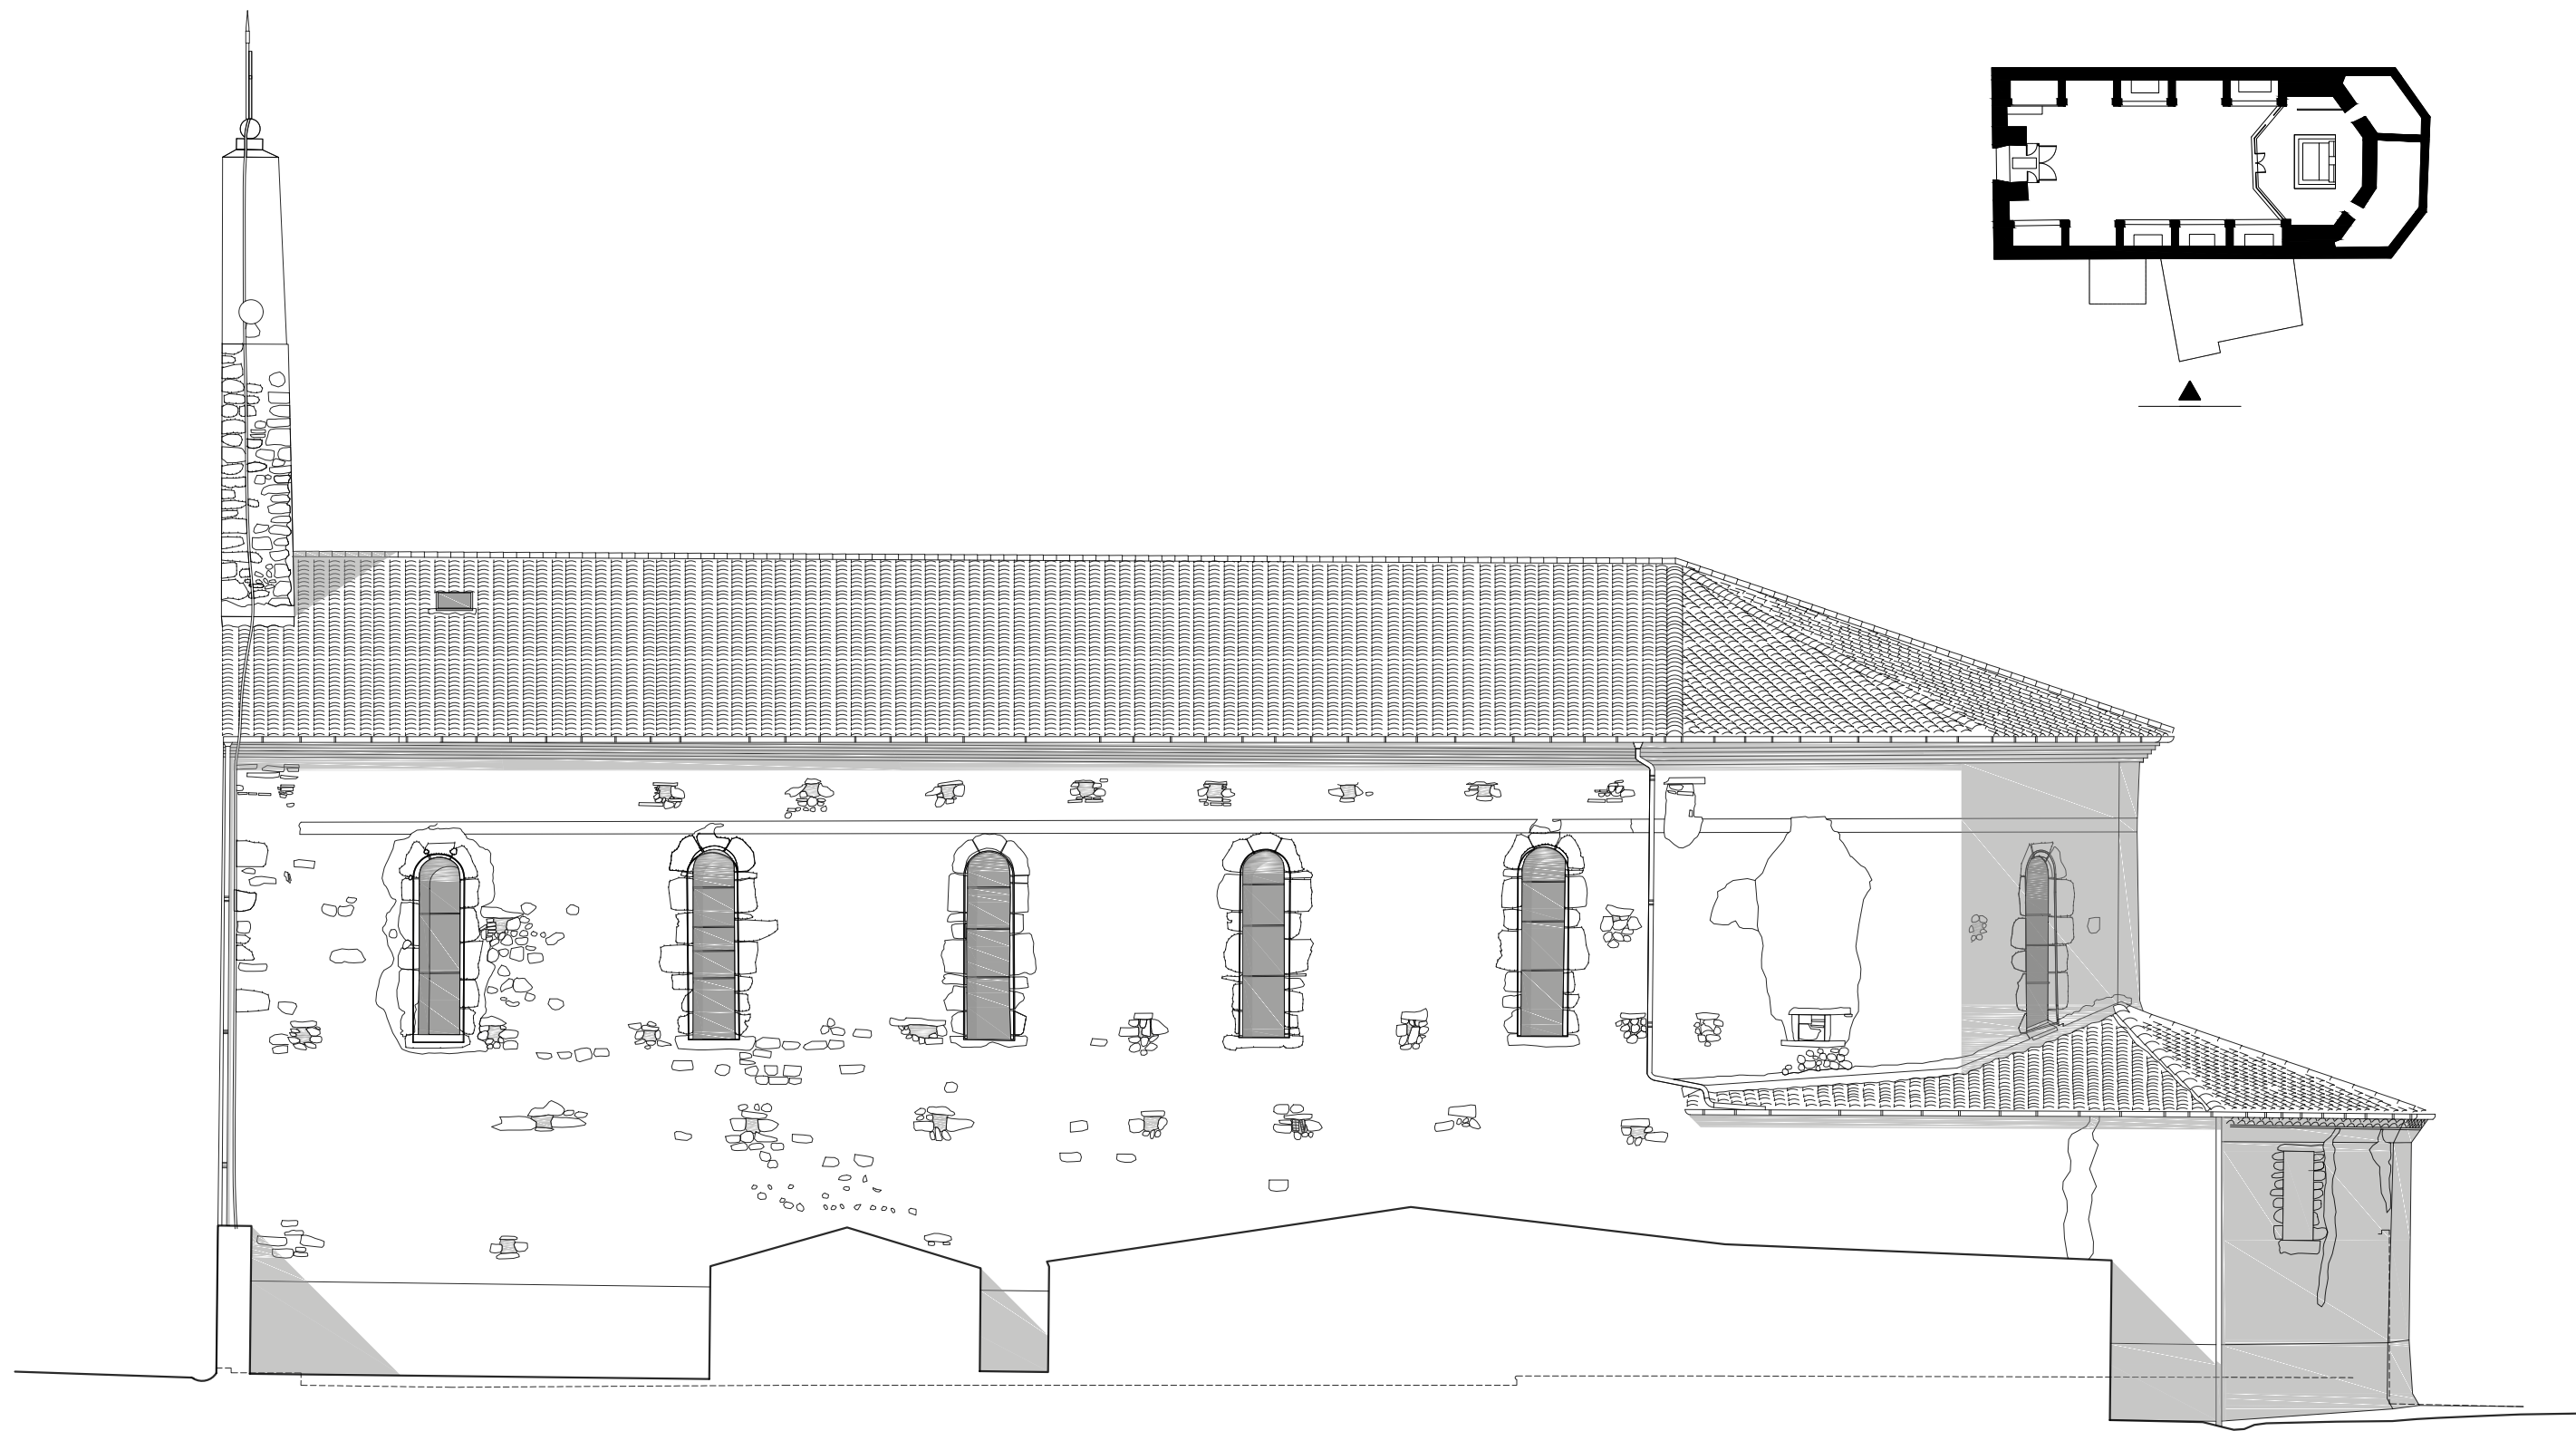

Maitre d'ouvrage
 Commune de la Bastide de Lordat
 17, promenade du Lavoiron
 09700 La Bastide-de-Lordat

Maitre d'oeuvre
 A.C.C.A.
 8 rue du Tchad 31300 Toulouse
 site : <https://acca.archi>
 mail : contact@acca.archi




**Eglise Saint Etienne
 de la Bastide de Lordat**

Façade Sud

13

RE
 1/100°

20/12/2021

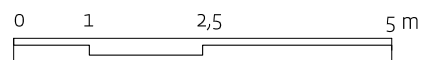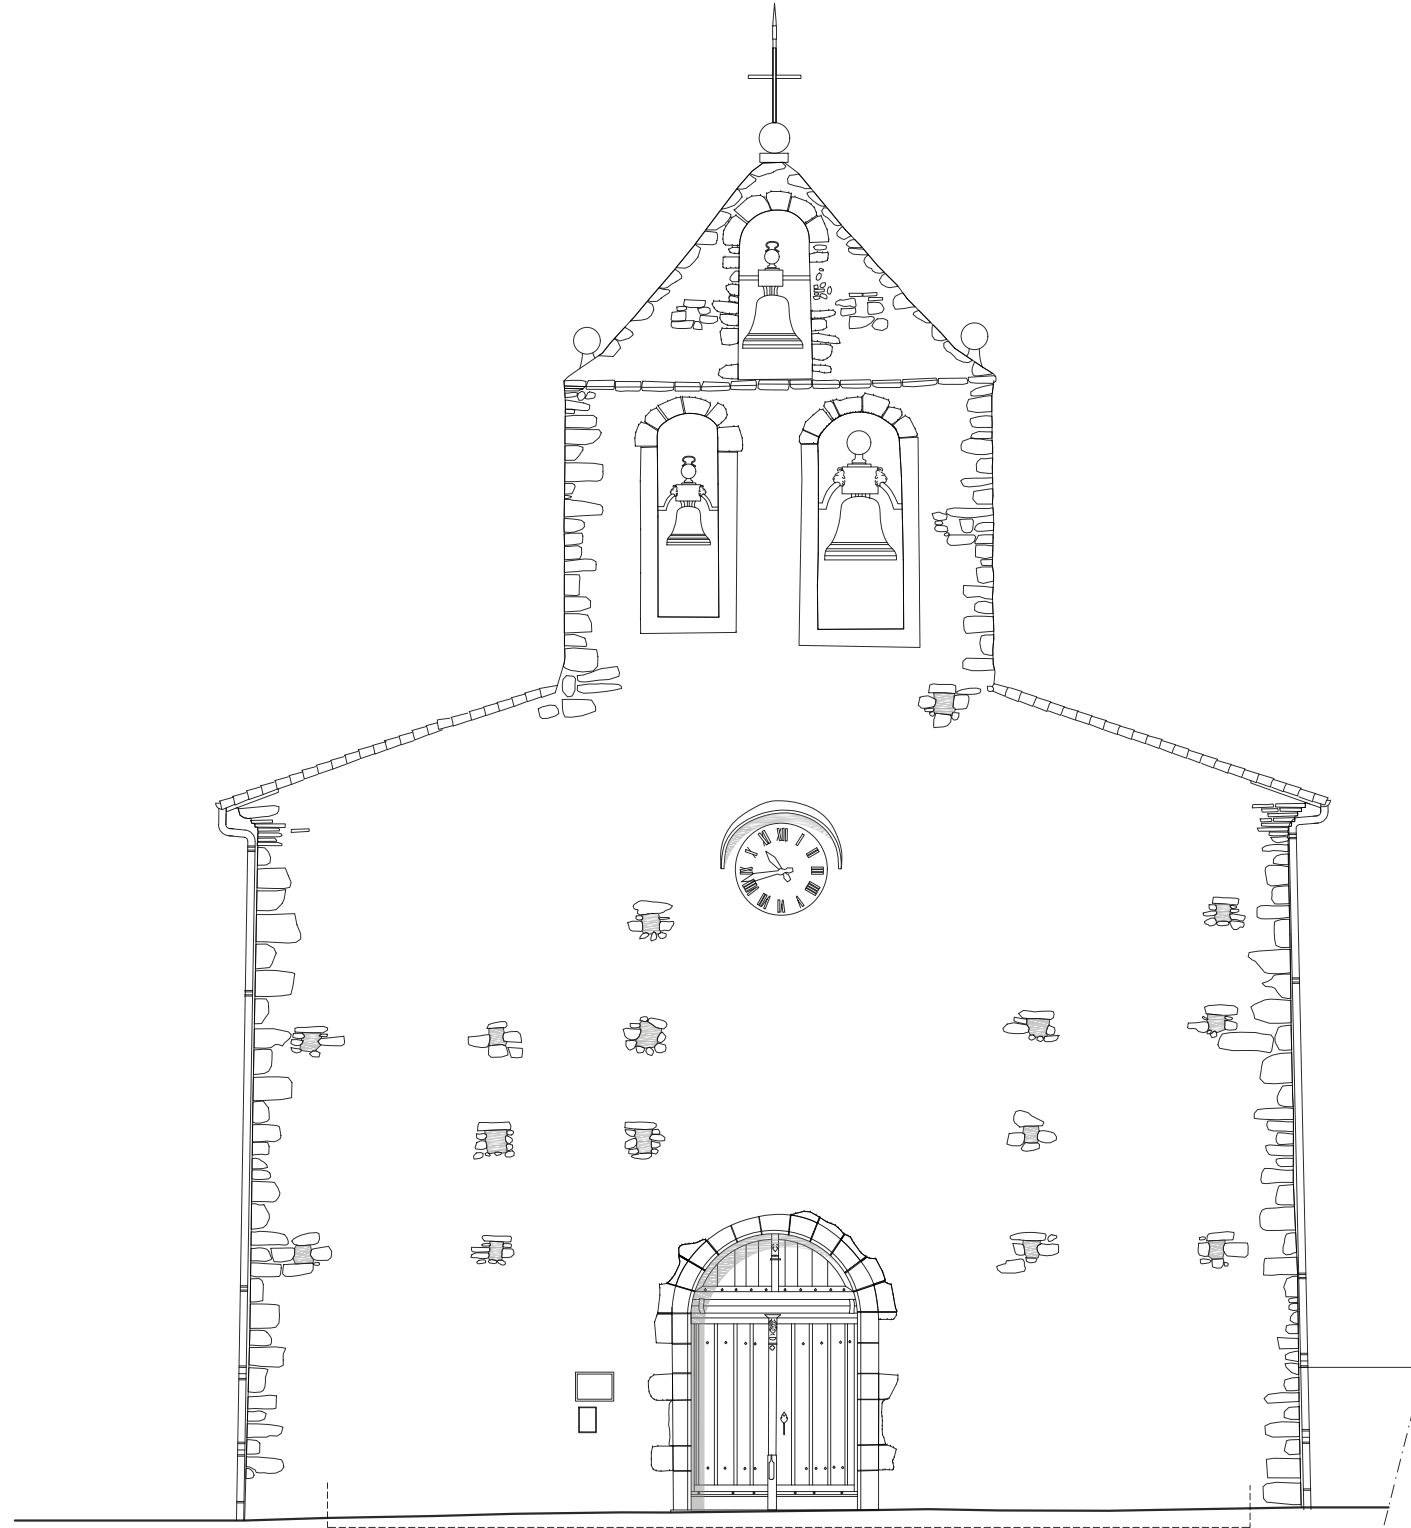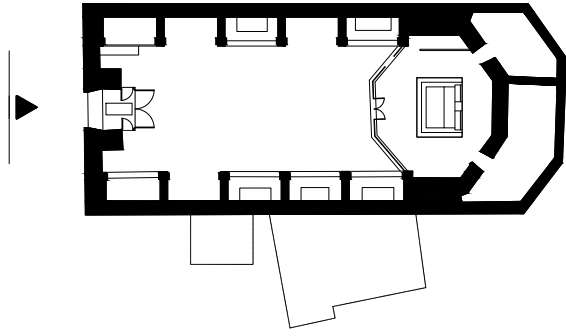

Maitre d'ouvrage
Commune de la Bastide de Lordat
17, promenade du Lavoit
09700 La Bastide-de-Lordat

Maitre d'oeuvre
A.C.C.A.
8 rue du Tchad 31300 Toulouse
site : <https://acca.archi>
mail : contact@acca.archi

**Eglise Saint Etienne
de la Bastide de Lordat**

Façade Ouest

14

RE
1/100°

20/12/2021