


**Eglise Saint-Loup de Sens  
Clermont-sur-Lauquet (11)  
Relevés**


Plan de masse - 01  
Plan - 02  
Plan de charpente - 03  
Plan de toiture - 04  
Coupe AA - 05  
Coupe BB - 06  
Coupe CC - 07  
Coupe DD - 08  
Façade Nord - 09  
Façade Est - 10  
Façade Sud - 11  
Façade Ouest - 12

**Maître d'ouvrage**  
Diocèse de Carcassonne  
89 rue Jean Bringer  
11000 Carcassonne

**Maîtrise d'oeuvre**  
ACCA  
8 rue du Tchad  
31300 Toulouse  
site : <https://acca.archi>  
mail : [contact@acca.archi](mailto:contact@acca.archi)

04/04/2016

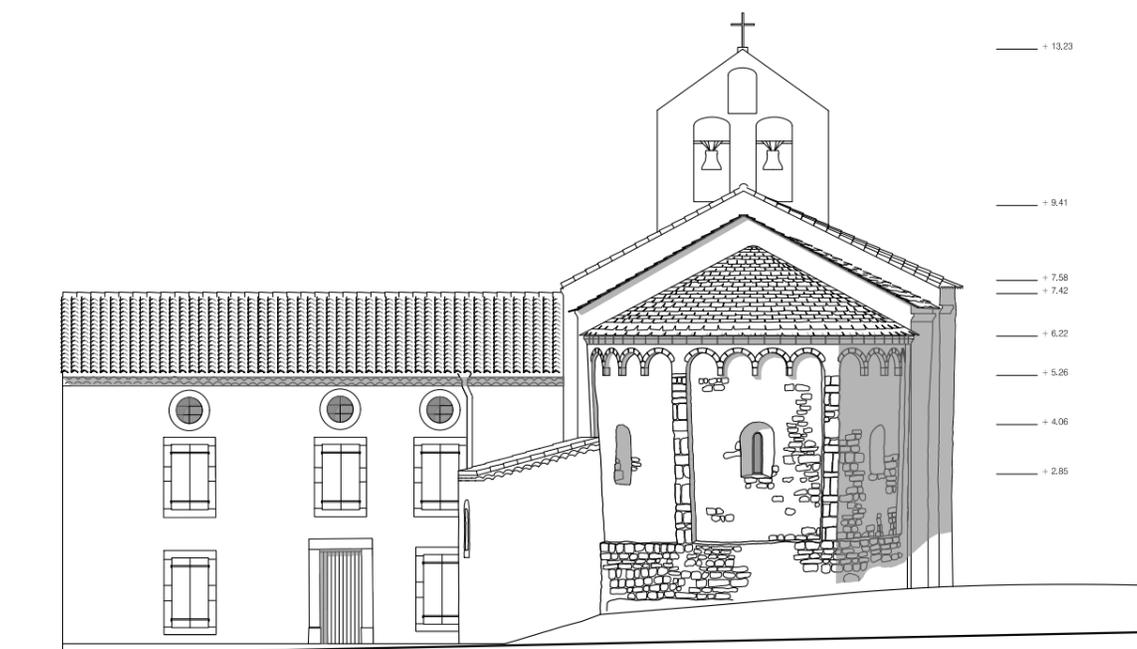

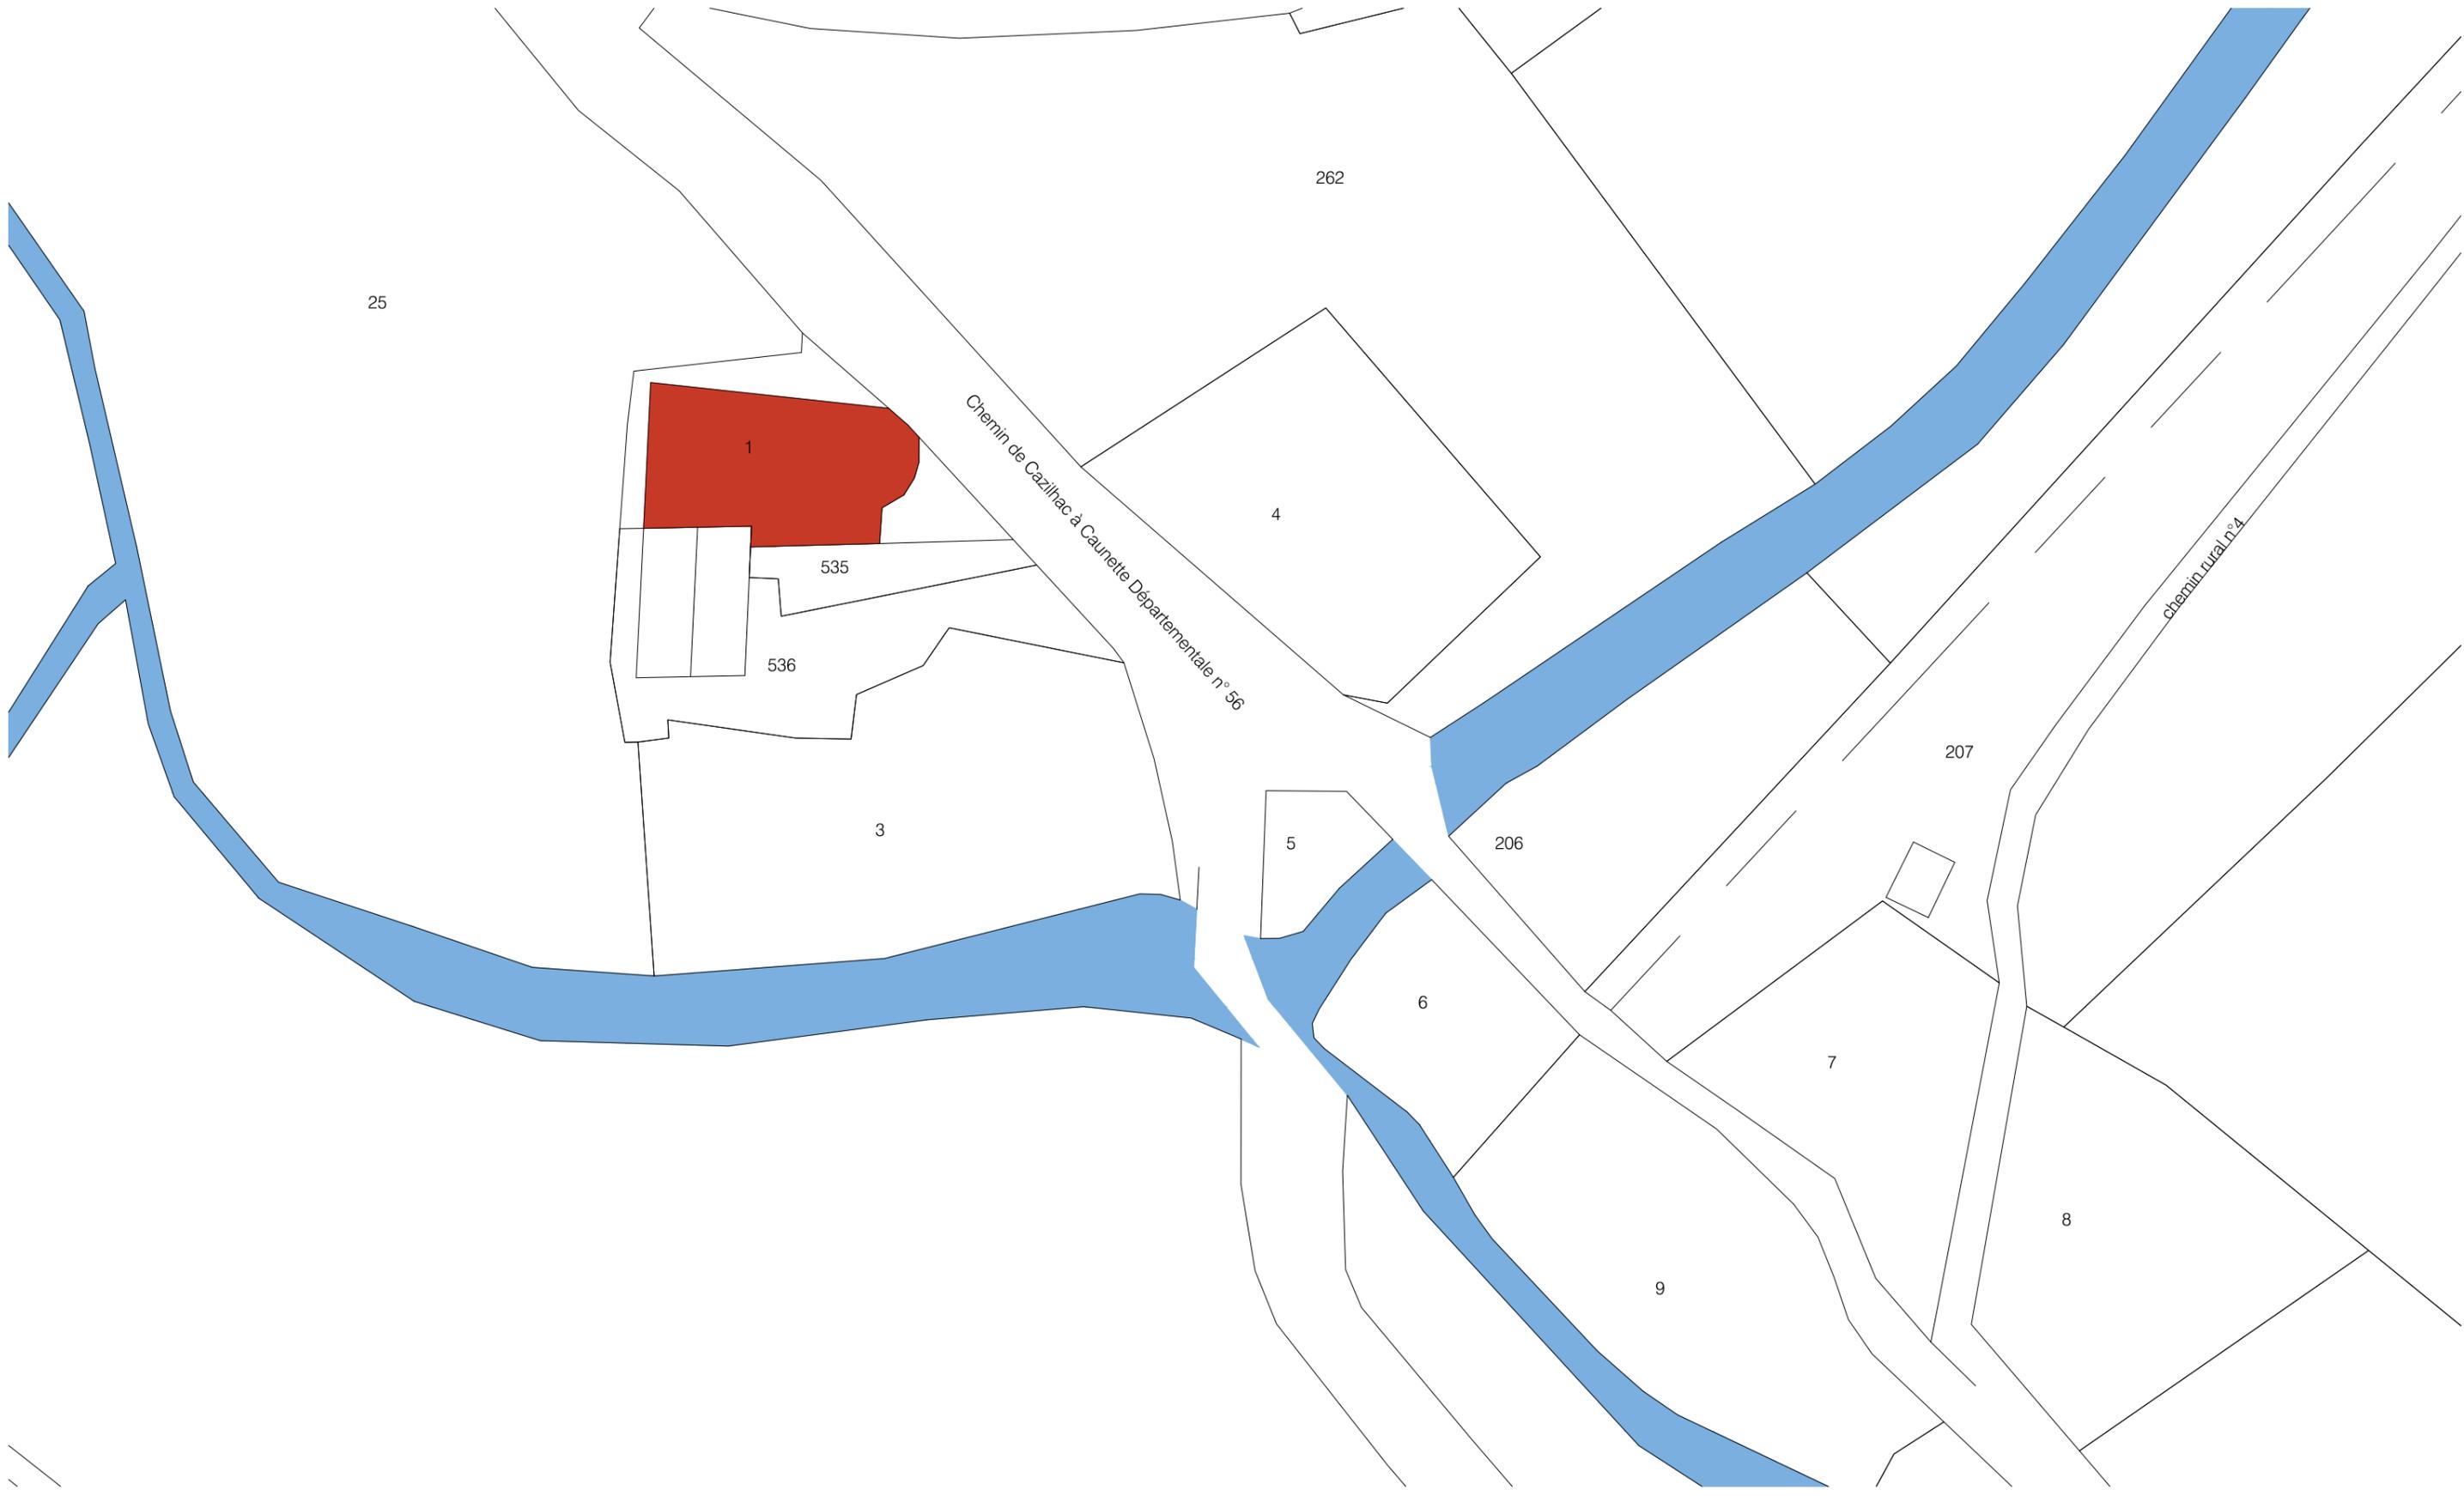

MAITRE D'OUVRAGE  
**Commune de Clermont sur Lauquet**  
Cours Commune  
11250 Clermont sur Lauquet


MAITRE D'OEUVRE  
**ACCA**  
8 rue du Tchad 31300 Toulouse  
site : <https://acca.archi> mail : [contact@acca.archi](mailto:contact@acca.archi)

**Eglise Saint-Loup-de-Sens - CLERMONT-SUR-LOQUET(11)**

Relevés

**Plan de masse**

**01**  
**RE**  
1/500°

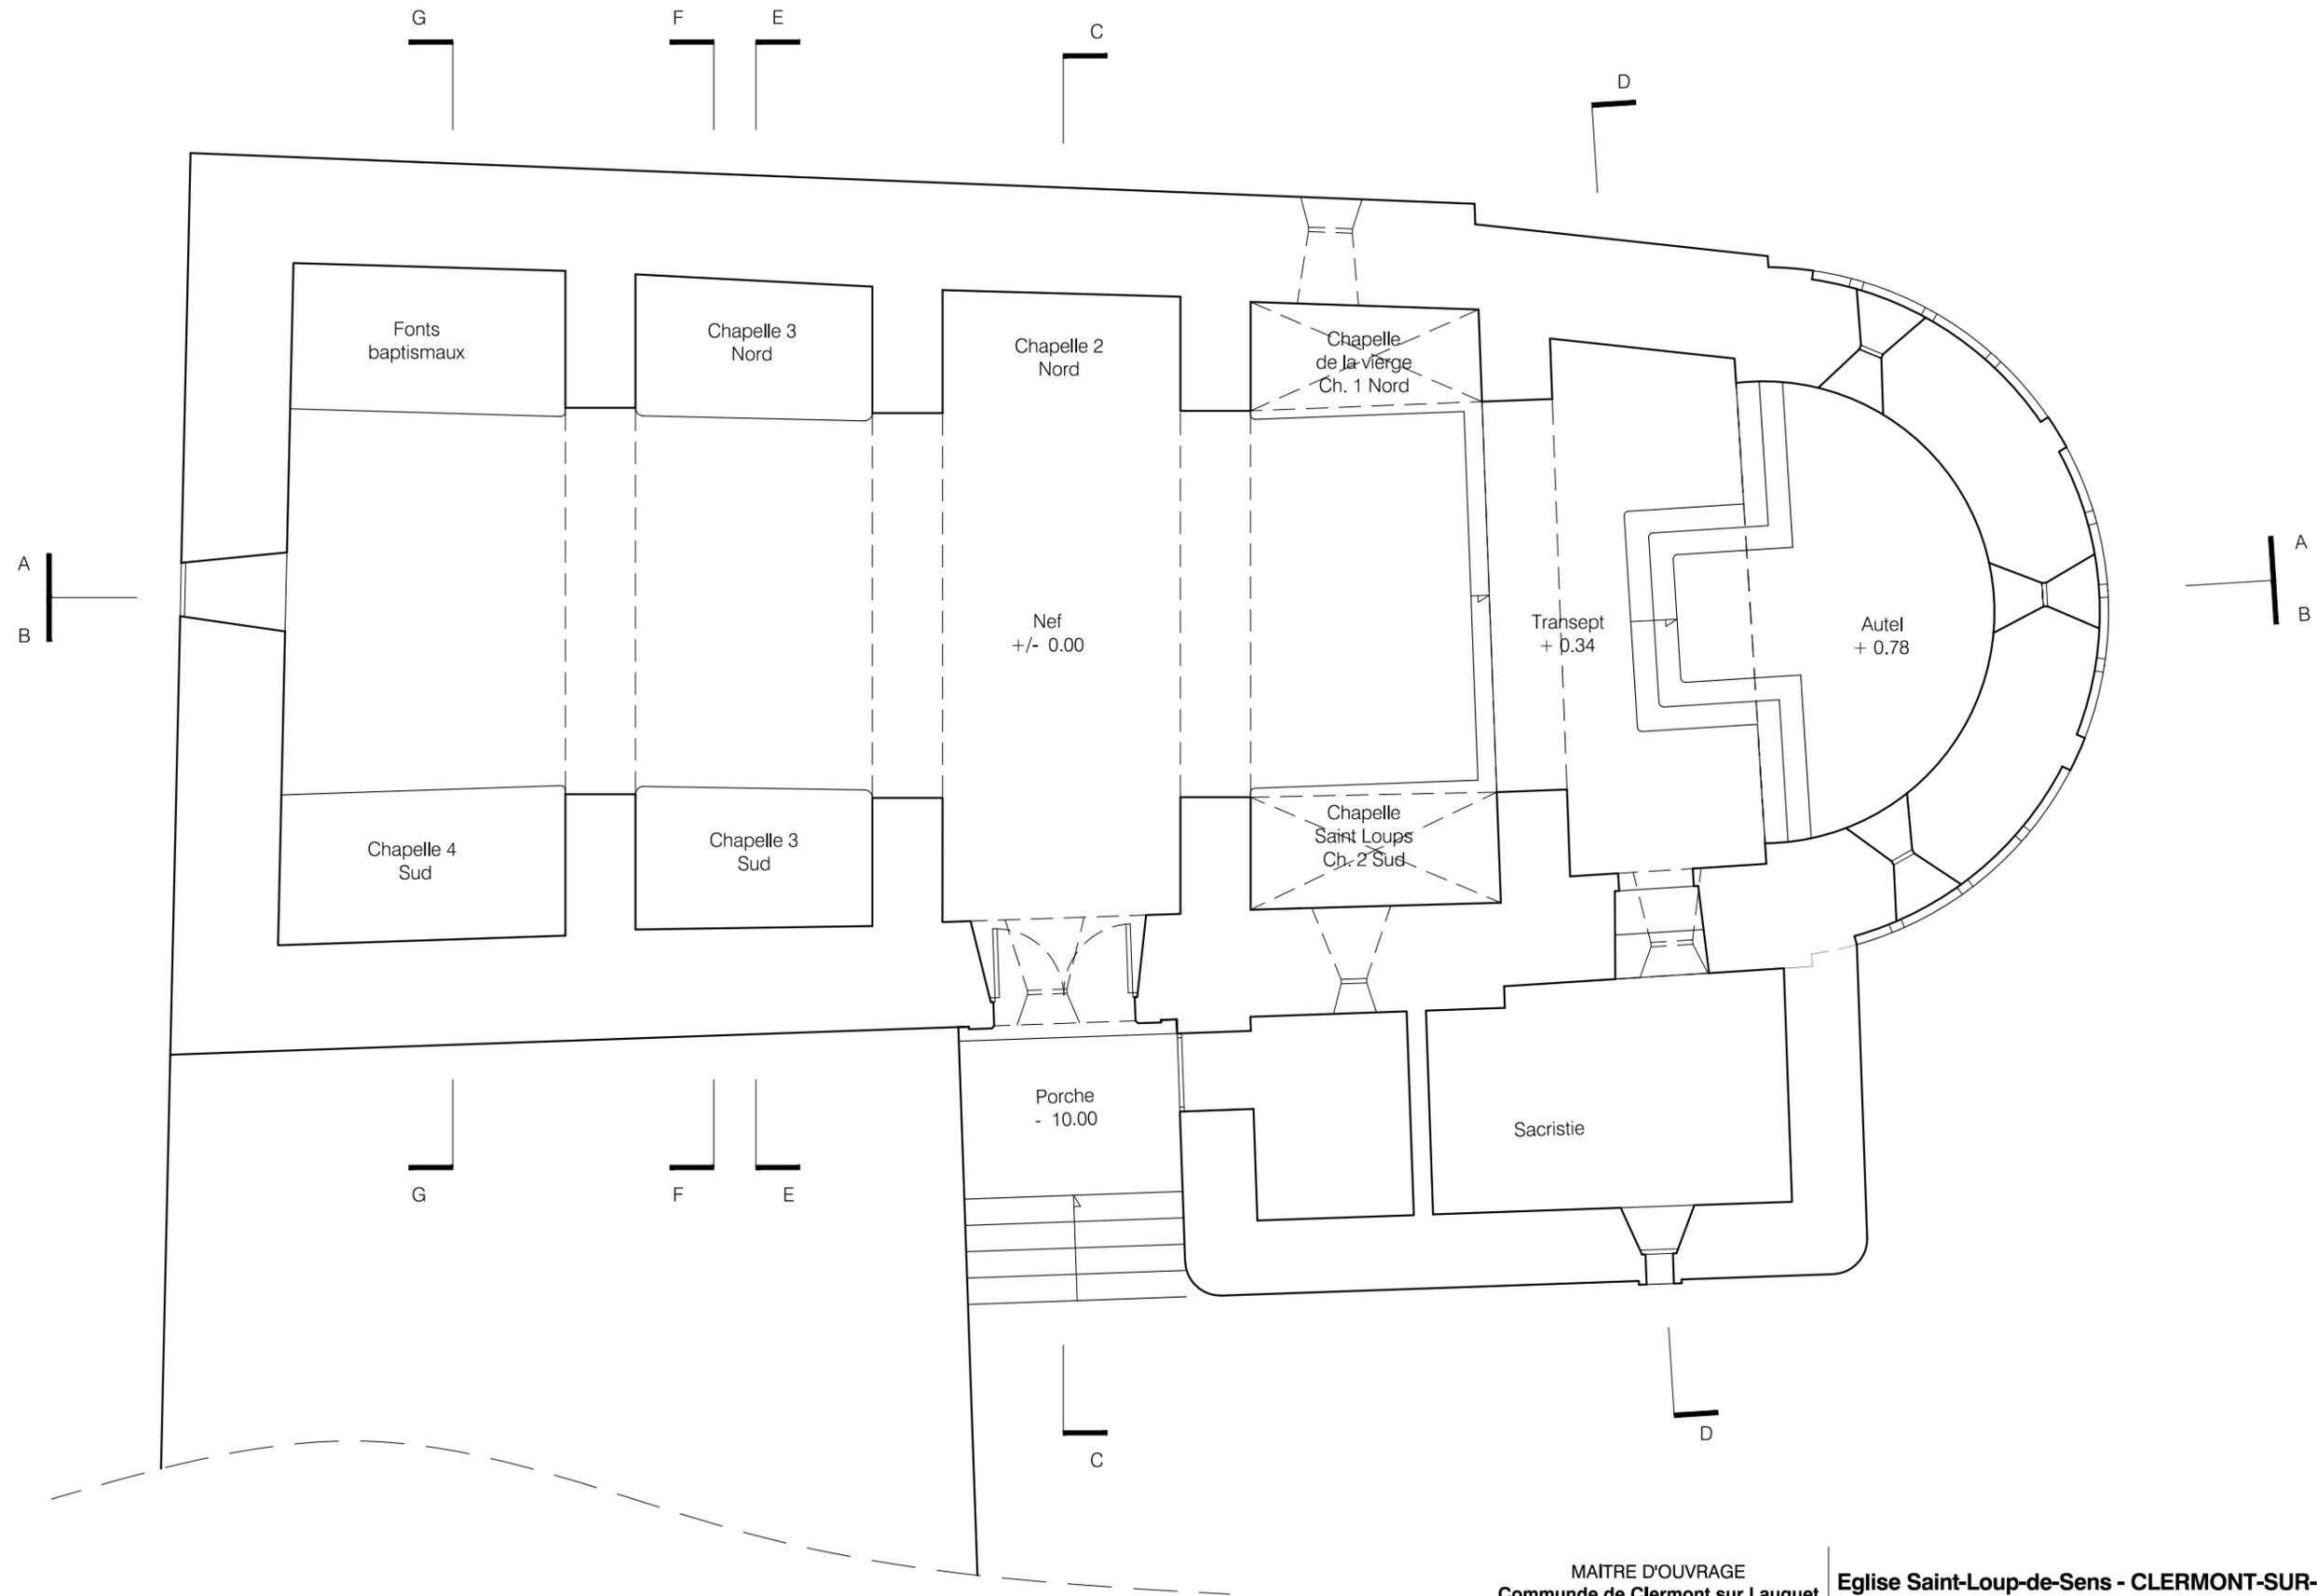


MAITRE D'OUVRAGE  
**Commune de Clermont sur Lauquet**  
 Cours Communale  
 11250 Clermont sur Lauquet  
  
 MAITRE D'OEUVRE  
**ACCA**  
 8 rue du Tchad 31300 Toulouse  
 site : <https://acca.archi> mail : [contact@acca.archi](mailto:contact@acca.archi)

**Eglise Saint-Loup-de-Sens - CLERMONT-SUR-LOQUET(11)**

Relevés


Plan

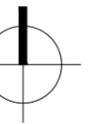


02

RE

1/75°

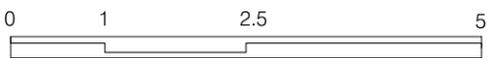

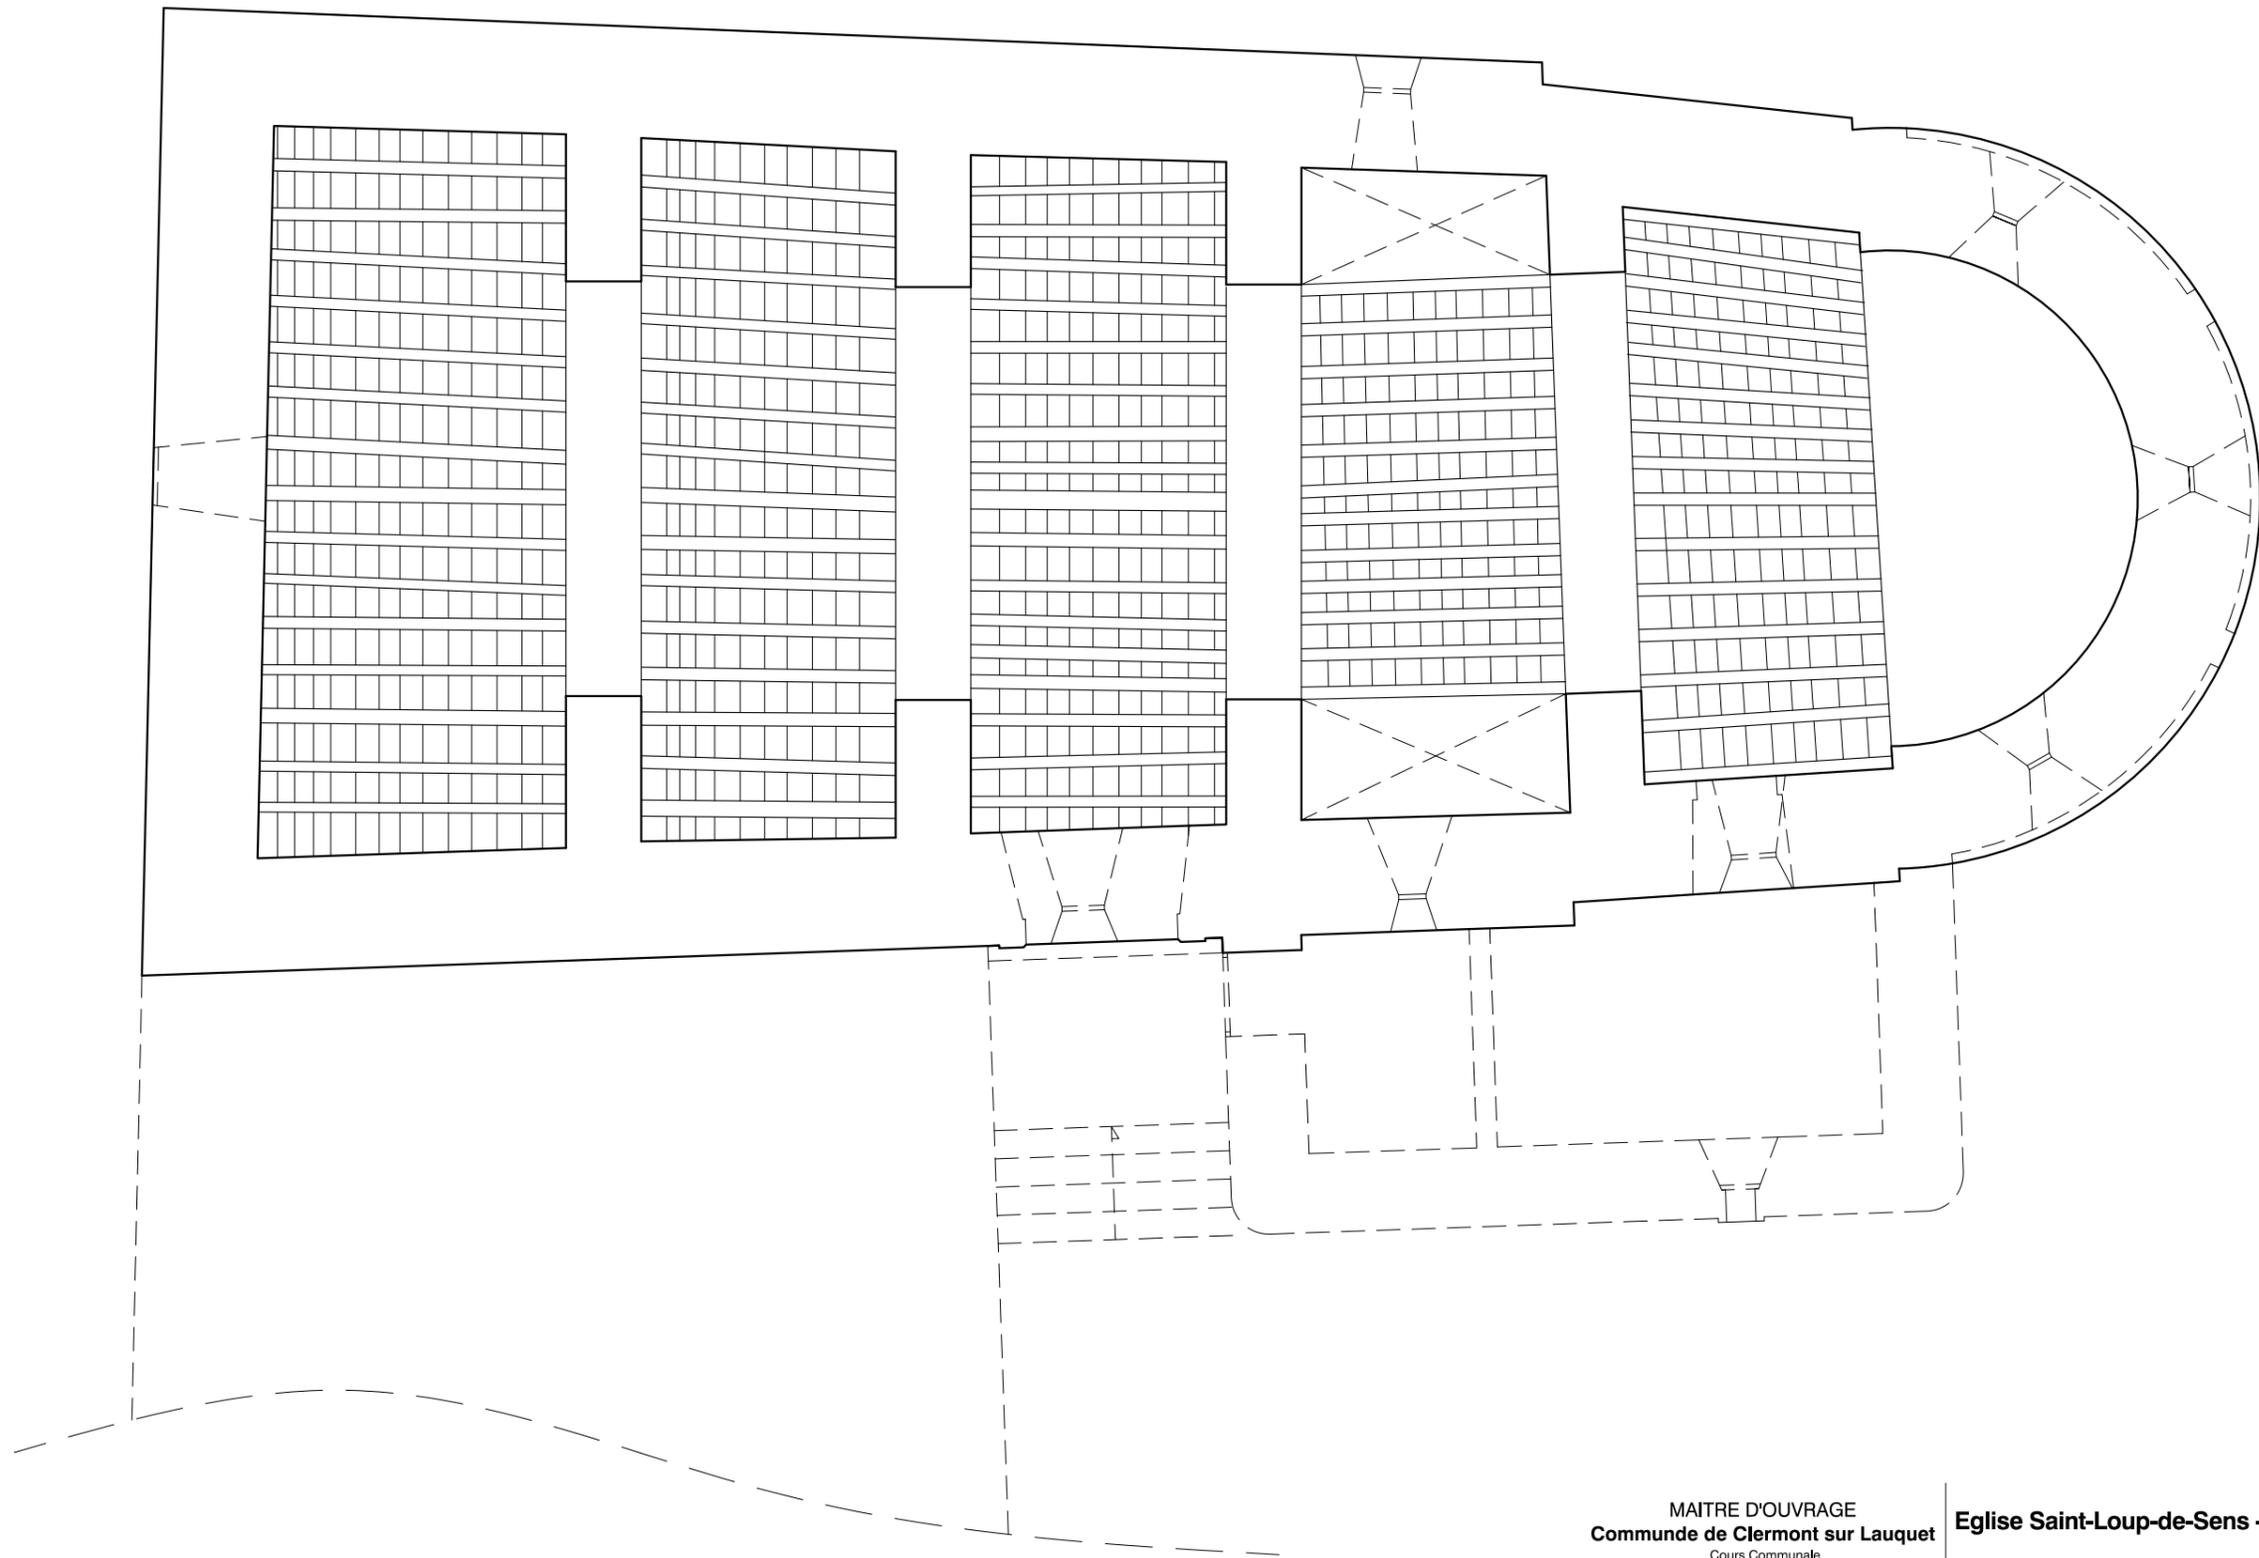

MAITRE D'OUVRAGE  
**Commune de Clermont sur Lauquet**  
 Cours Communale  
 11250 Clermont sur Lauquet  
  
 MAITRE D'OEUVRE  
**ACCA**  
 8 rue du Tchad 31300 Toulouse  
 site : <https://acca.archi> mail : [contact@acca.archi](mailto:contact@acca.archi)

**Eglise Saint-Loup-de-Sens - CLERMONT-SUR-LOQUET(11)**

Relevés



**Plan charpente**

**03**

**RE**

1/75°




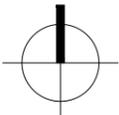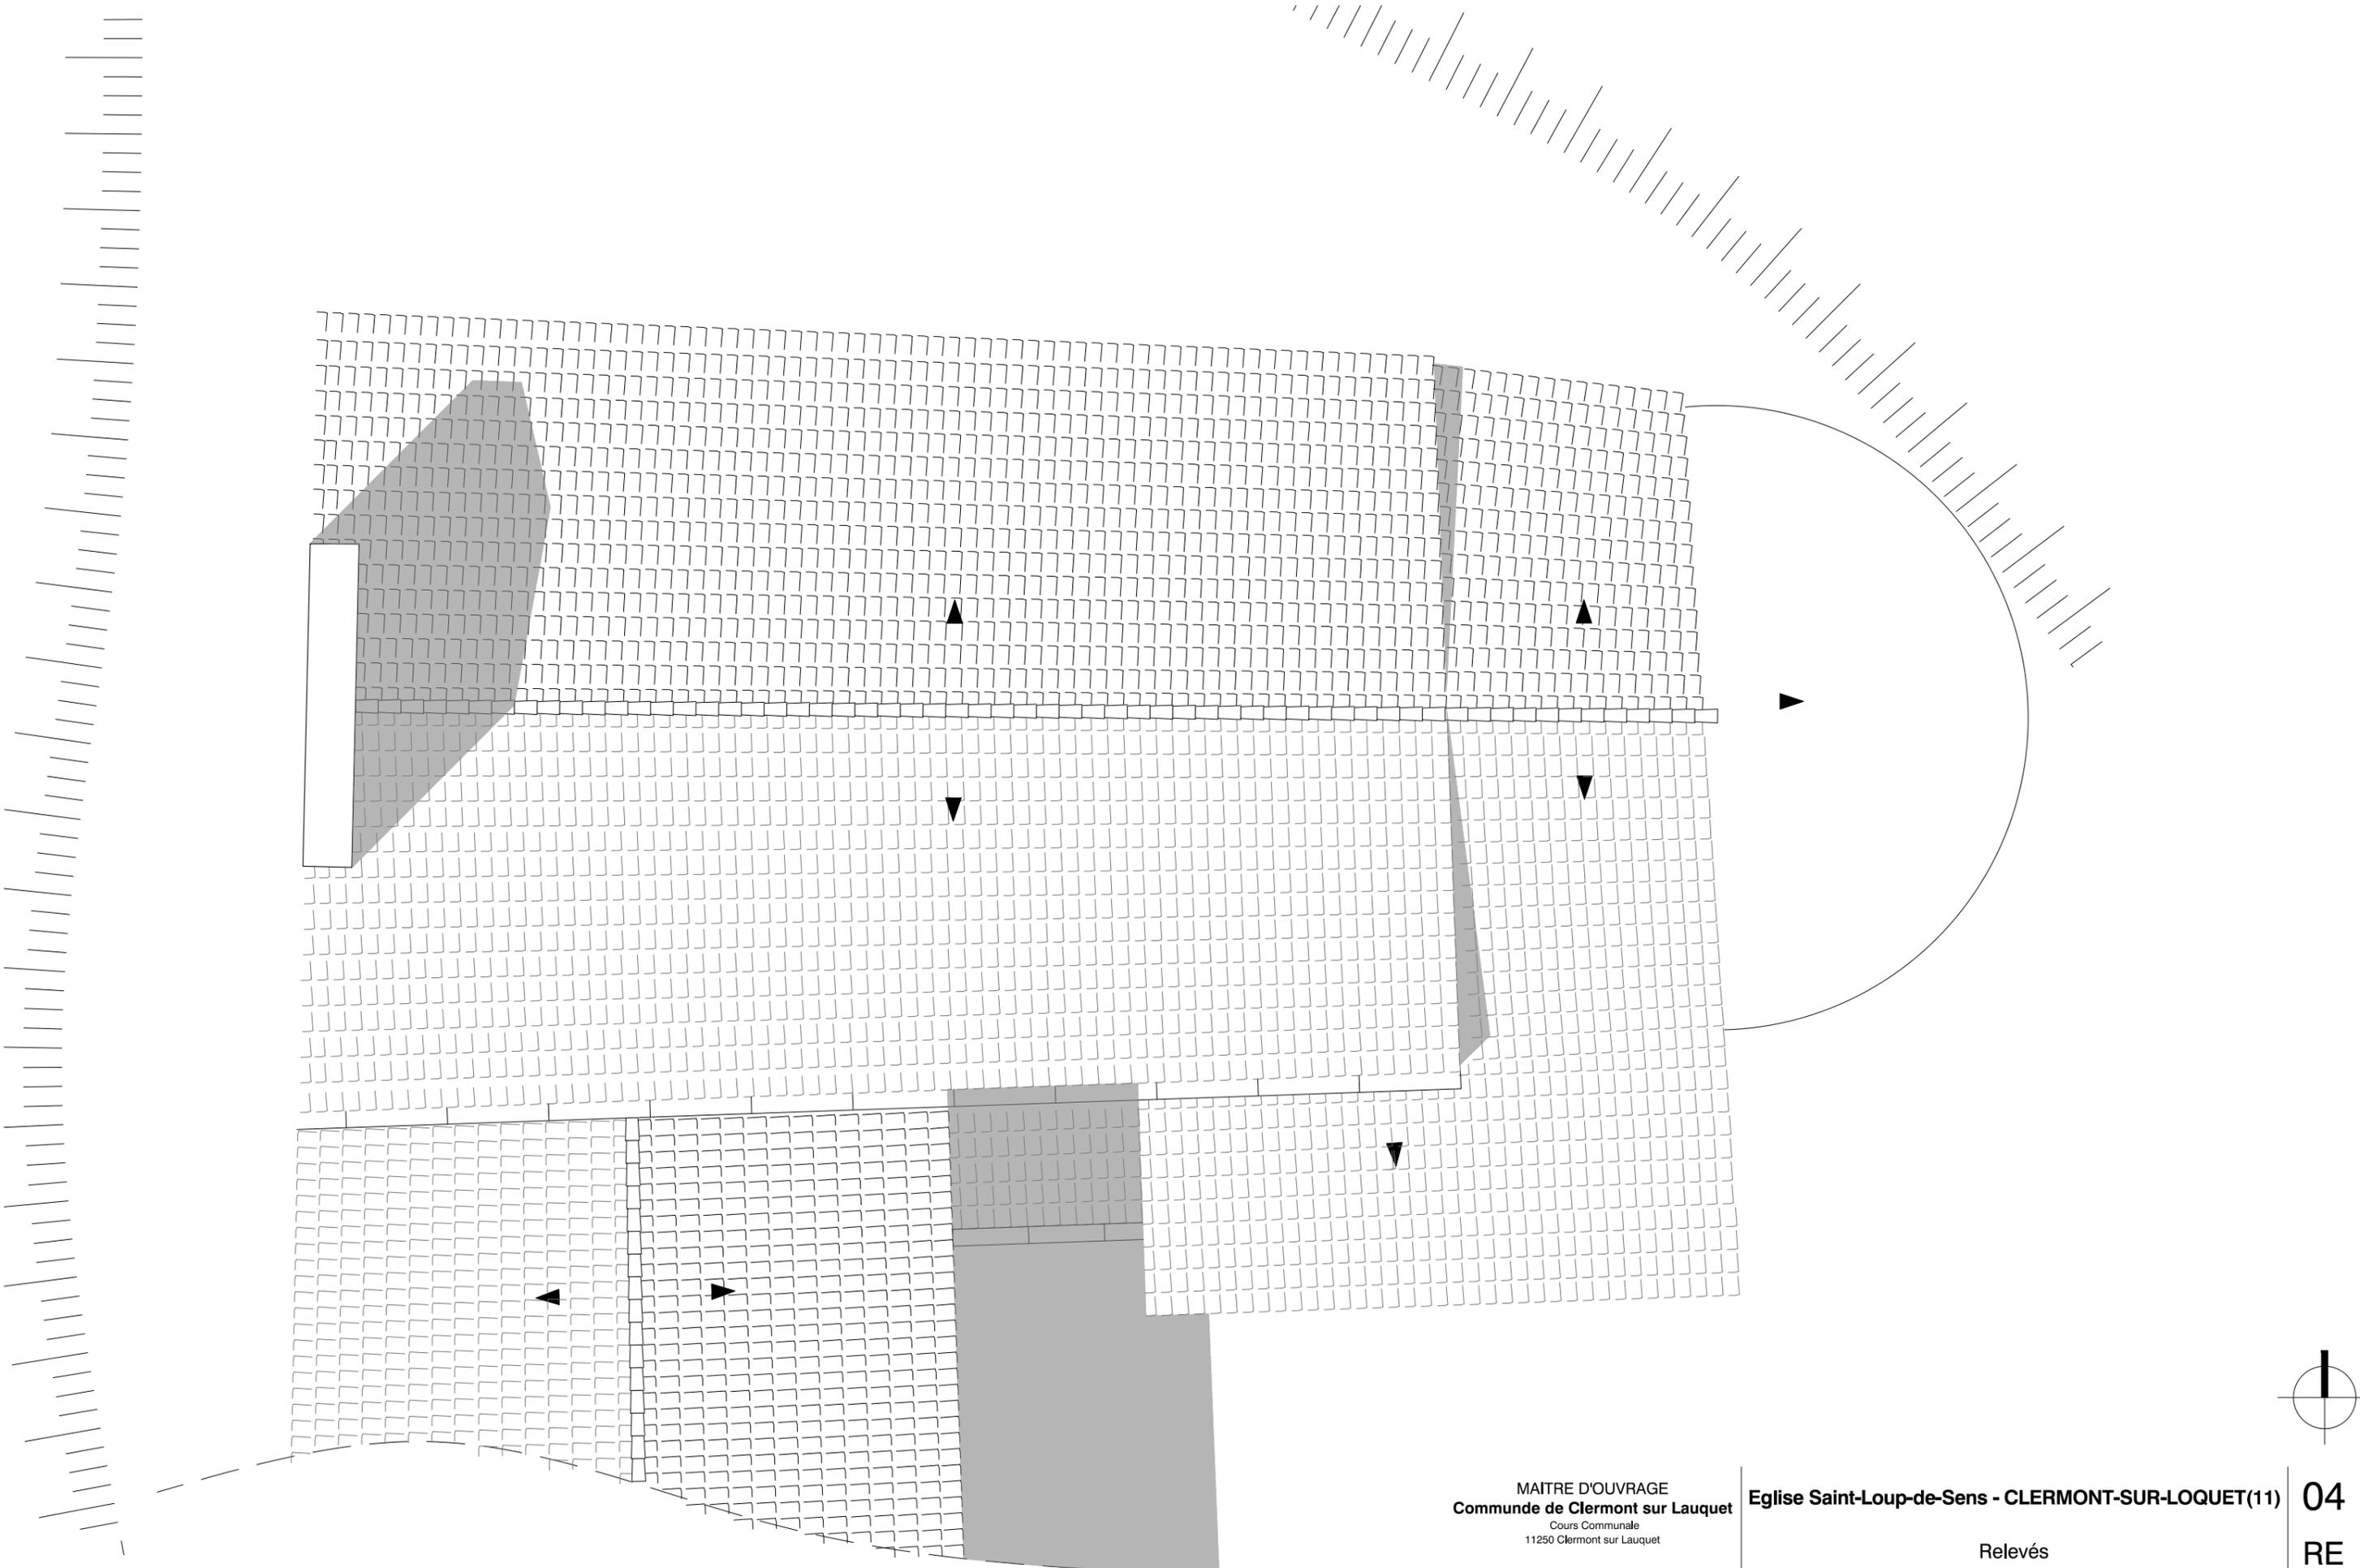

MAITRE D'OUVRAGE  
**Commune de Clermont sur Lauquet**  
 Cours Communale  
 11250 Clermont sur Lauquet  
  
 MAITRE D'OEUVRE  
**ACCA**  
 8 rue du Tchad 31300 Toulouse  
 site : <https://acca.archi> mail : [contact@acca.archi](mailto:contact@acca.archi)


**Eglise Saint-Loup-de-Sens - CLERMONT-SUR-LOQUET(11)**  
  
 Relevés  
  
**Plan de toiture**

**04**  
**RE**  
 1/75°

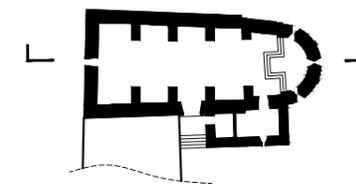

+13.23  
+ 6.73  
+ 6.03  
+ 3.21  
+ 1.37  
+/- 0.00

+ 9.79  
+ 9.22  
+ 6.22  
+ 3.87  
+ 2.84  
+ 0.78  
- 0.46

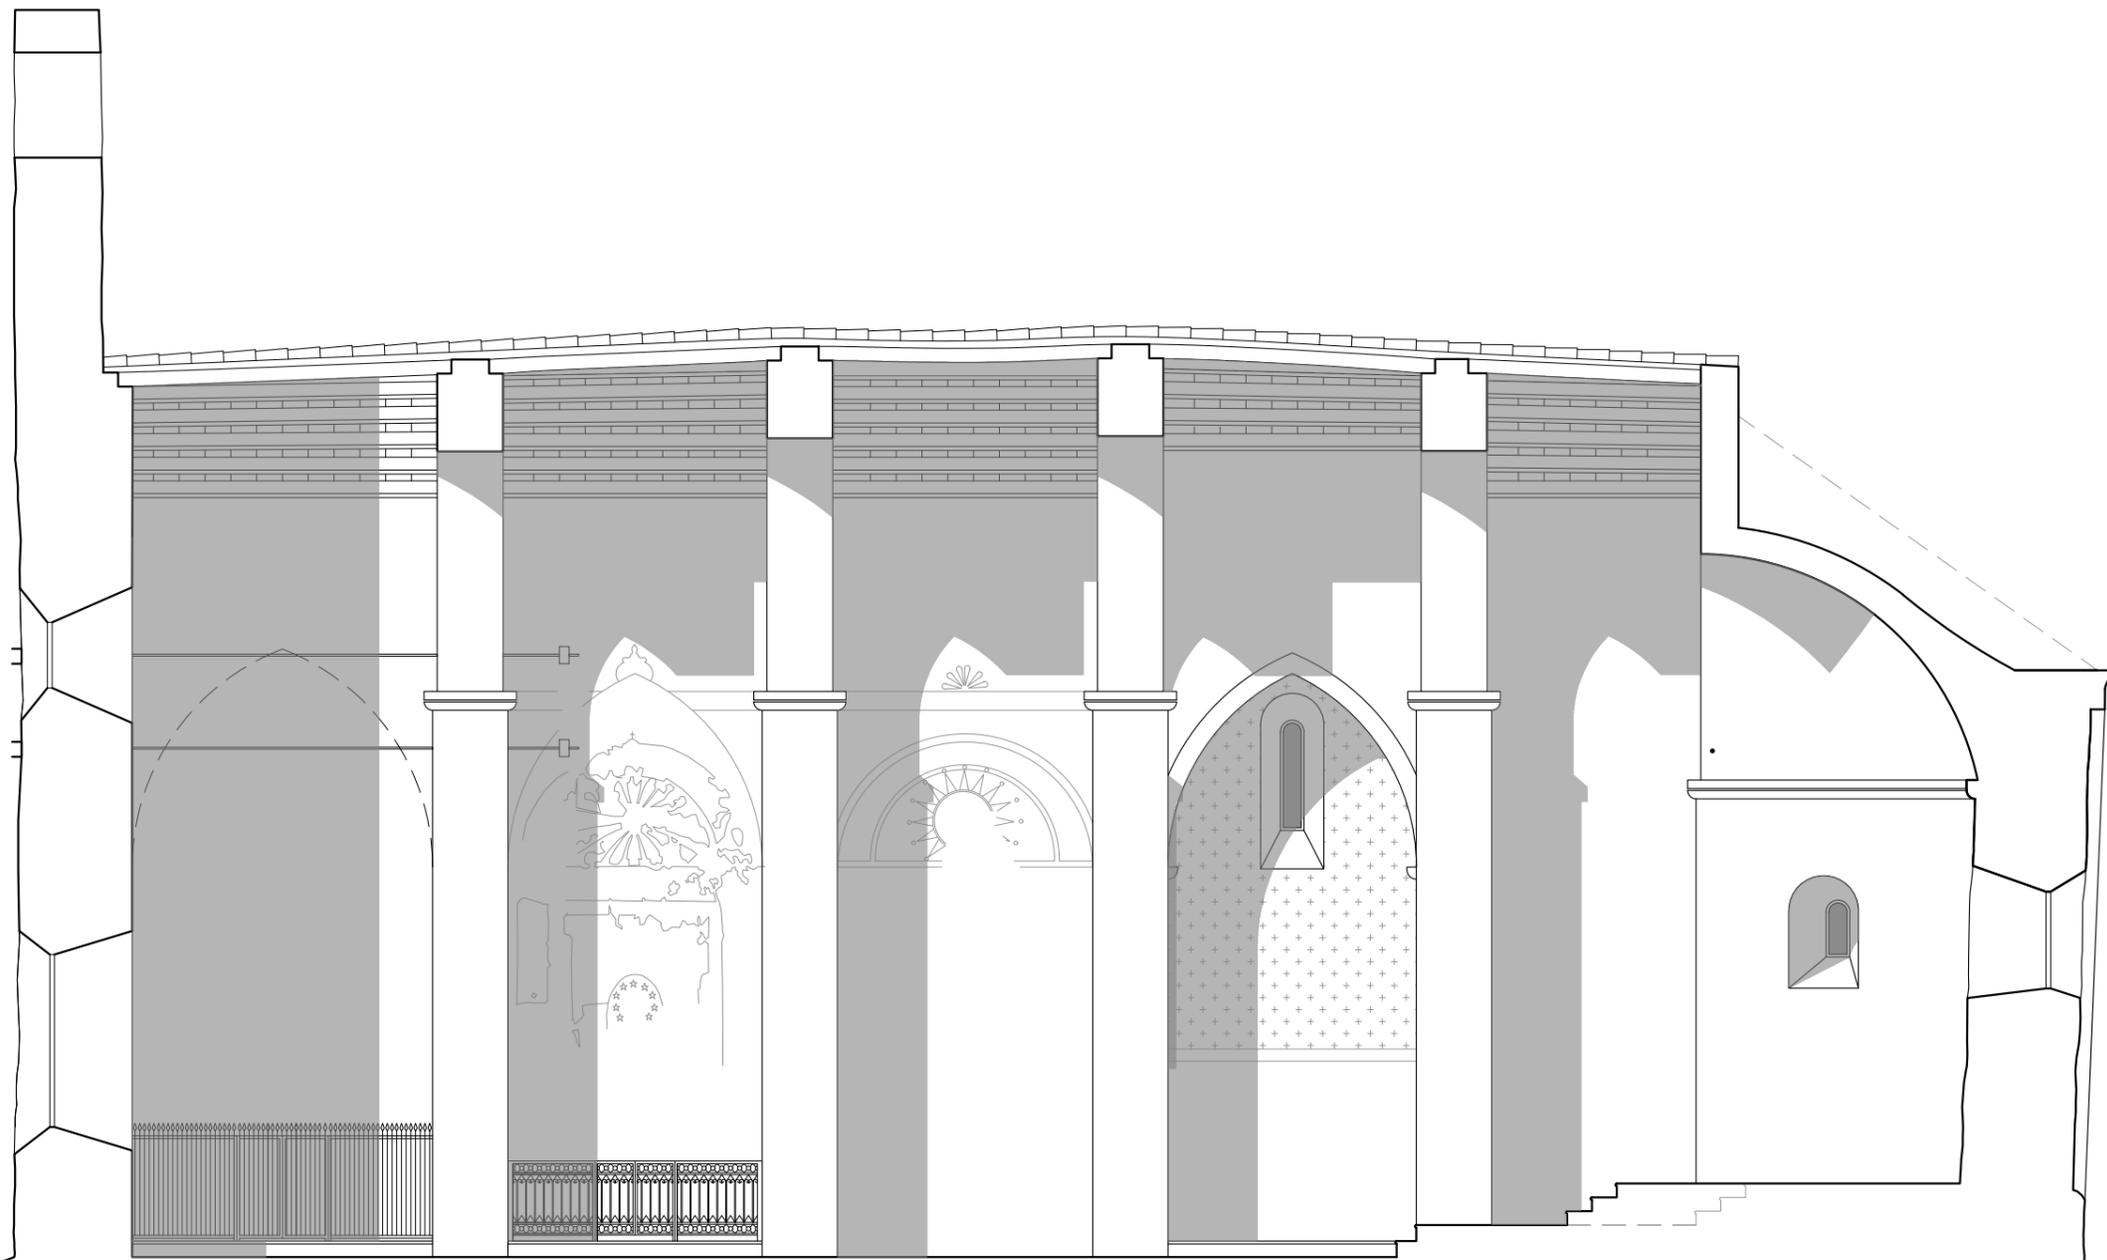


I II III IV



MAITRE D'OUVRAGE  
Commune de Clermont sur Lauquet  
Cours Communale  
11250 Clermont sur Lauquet  
MAITRE D'OEUVRE  
ACCA  
8 rue du Tchad 31300 Toulouse  
site : <https://acca.archi> mail : [contact@acca.archi](mailto:contact@acca.archi)

Eglise Saint-Loup-de-Sens - CLERMONT-SUR-LOQUET(11)  
Relevés  
Coupe AA

05  
RE  
1/75°

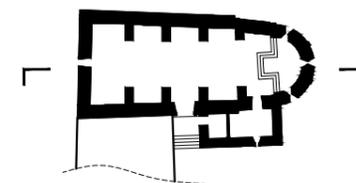

+13.23

+ 9.79

+ 9.22

+ 6.22

+ 3.87

+ 2.84

+ 0.78

-0.46

+ 6.73

+ 6.03

+ 3.21

+ 1.37

+/- 0.00

IV

III

II

I



MAITRE D'OUVRAGE  
**Commune de Clermont sur Lauquet**  
 Cours Communale  
 11250 Clermont sur Lauquet

MAITRE D'OEUVRE  
**ACCA**  
 8 rue du Tchad 31300 Toulouse  
 site : <https://acca.archi> mail : [contact@acca.archi](mailto:contact@acca.archi)

**Eglise Saint-Loup-de-Sens - CLERMONT-SUR-LOQUET(11)**



Relevés

**Coupe BB**

**06**

**RE**

1/75°

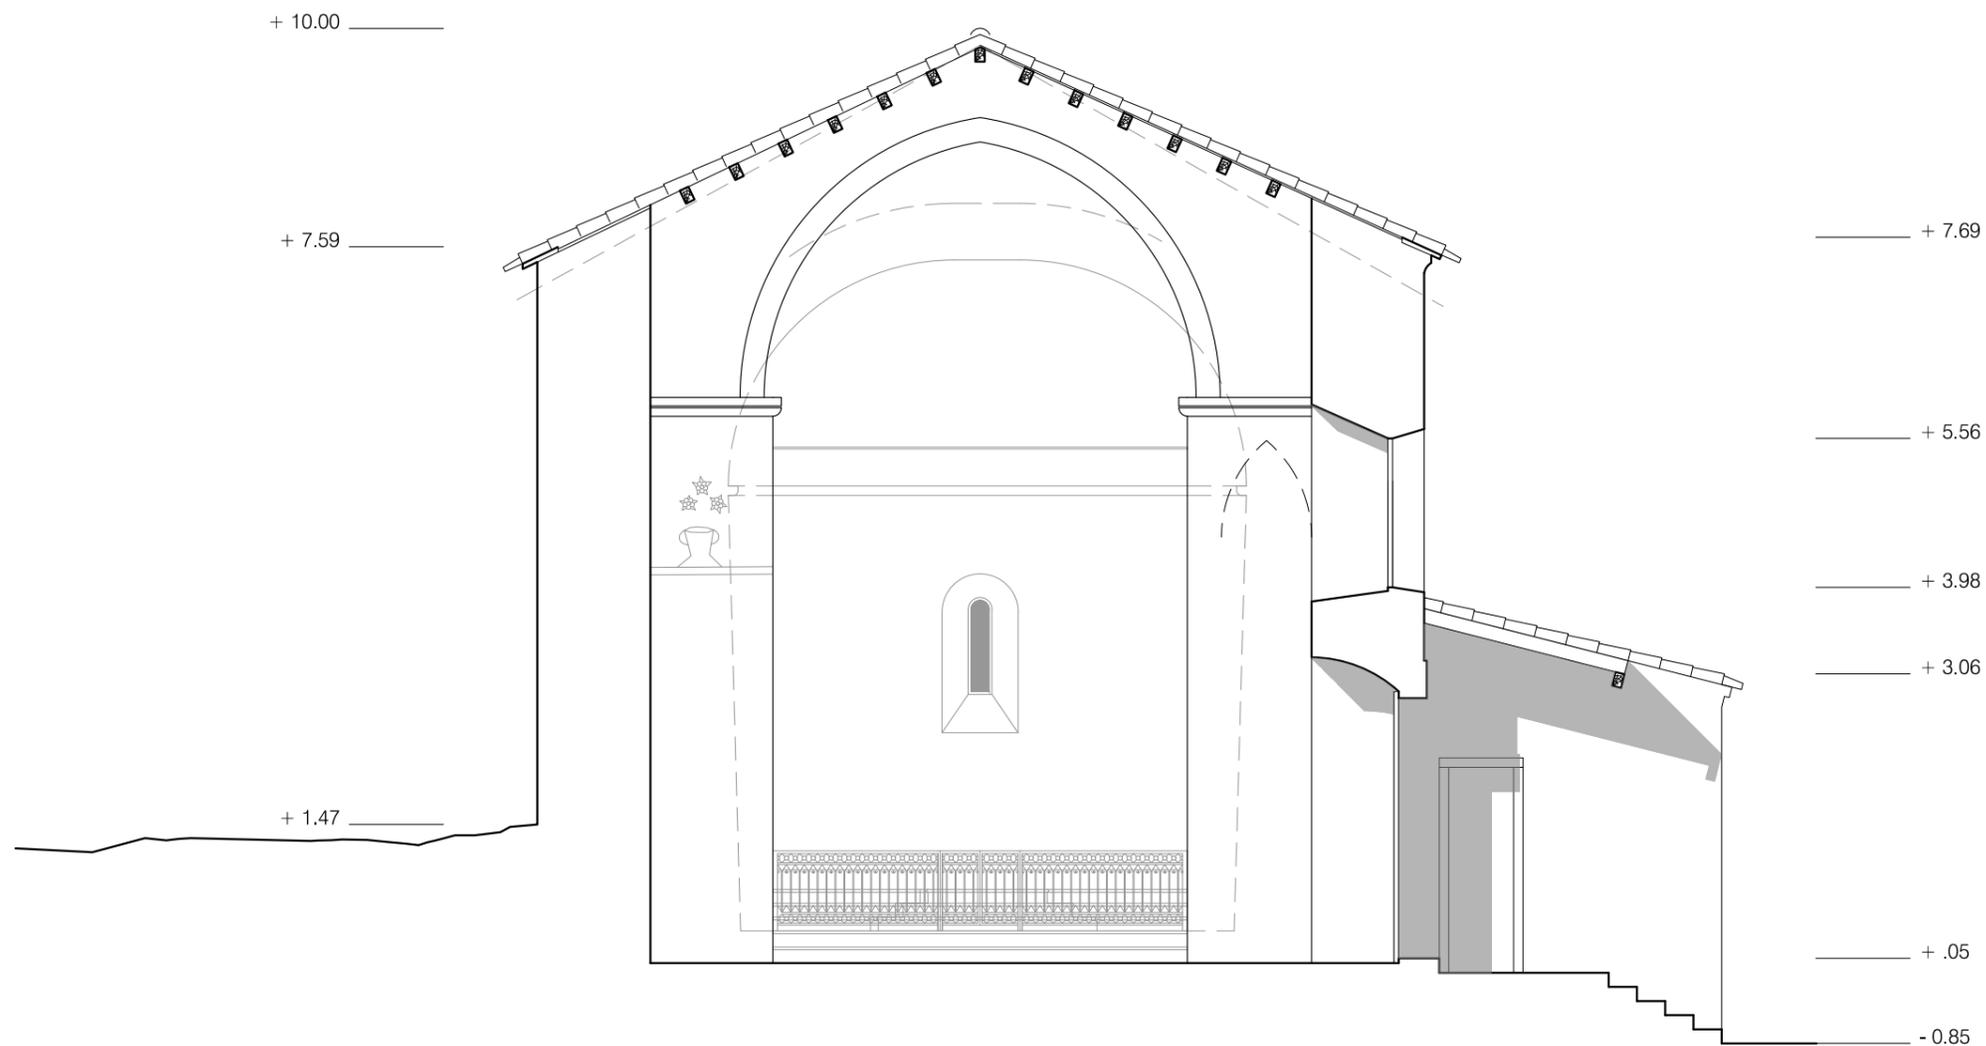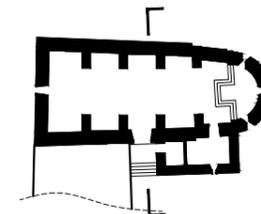

MAITRE D'OUVRAGE  
**Commune de Clermont sur Lauquet**  
Cours Commune  
11250 Clermont sur Lauquet

MAITRE D'OEUVRE  
**ACCA**  
8 rue du Tchad 31300 Toulouse  
site : <https://acca.archi> mail : [contact@acca.archi](mailto:contact@acca.archi)

**Eglise Saint-Loup-de-Sens - CLERMONT-SUR-LOQUET(11)**



Relevés

**Coupe CC**

**07**

**RE**

1/75°

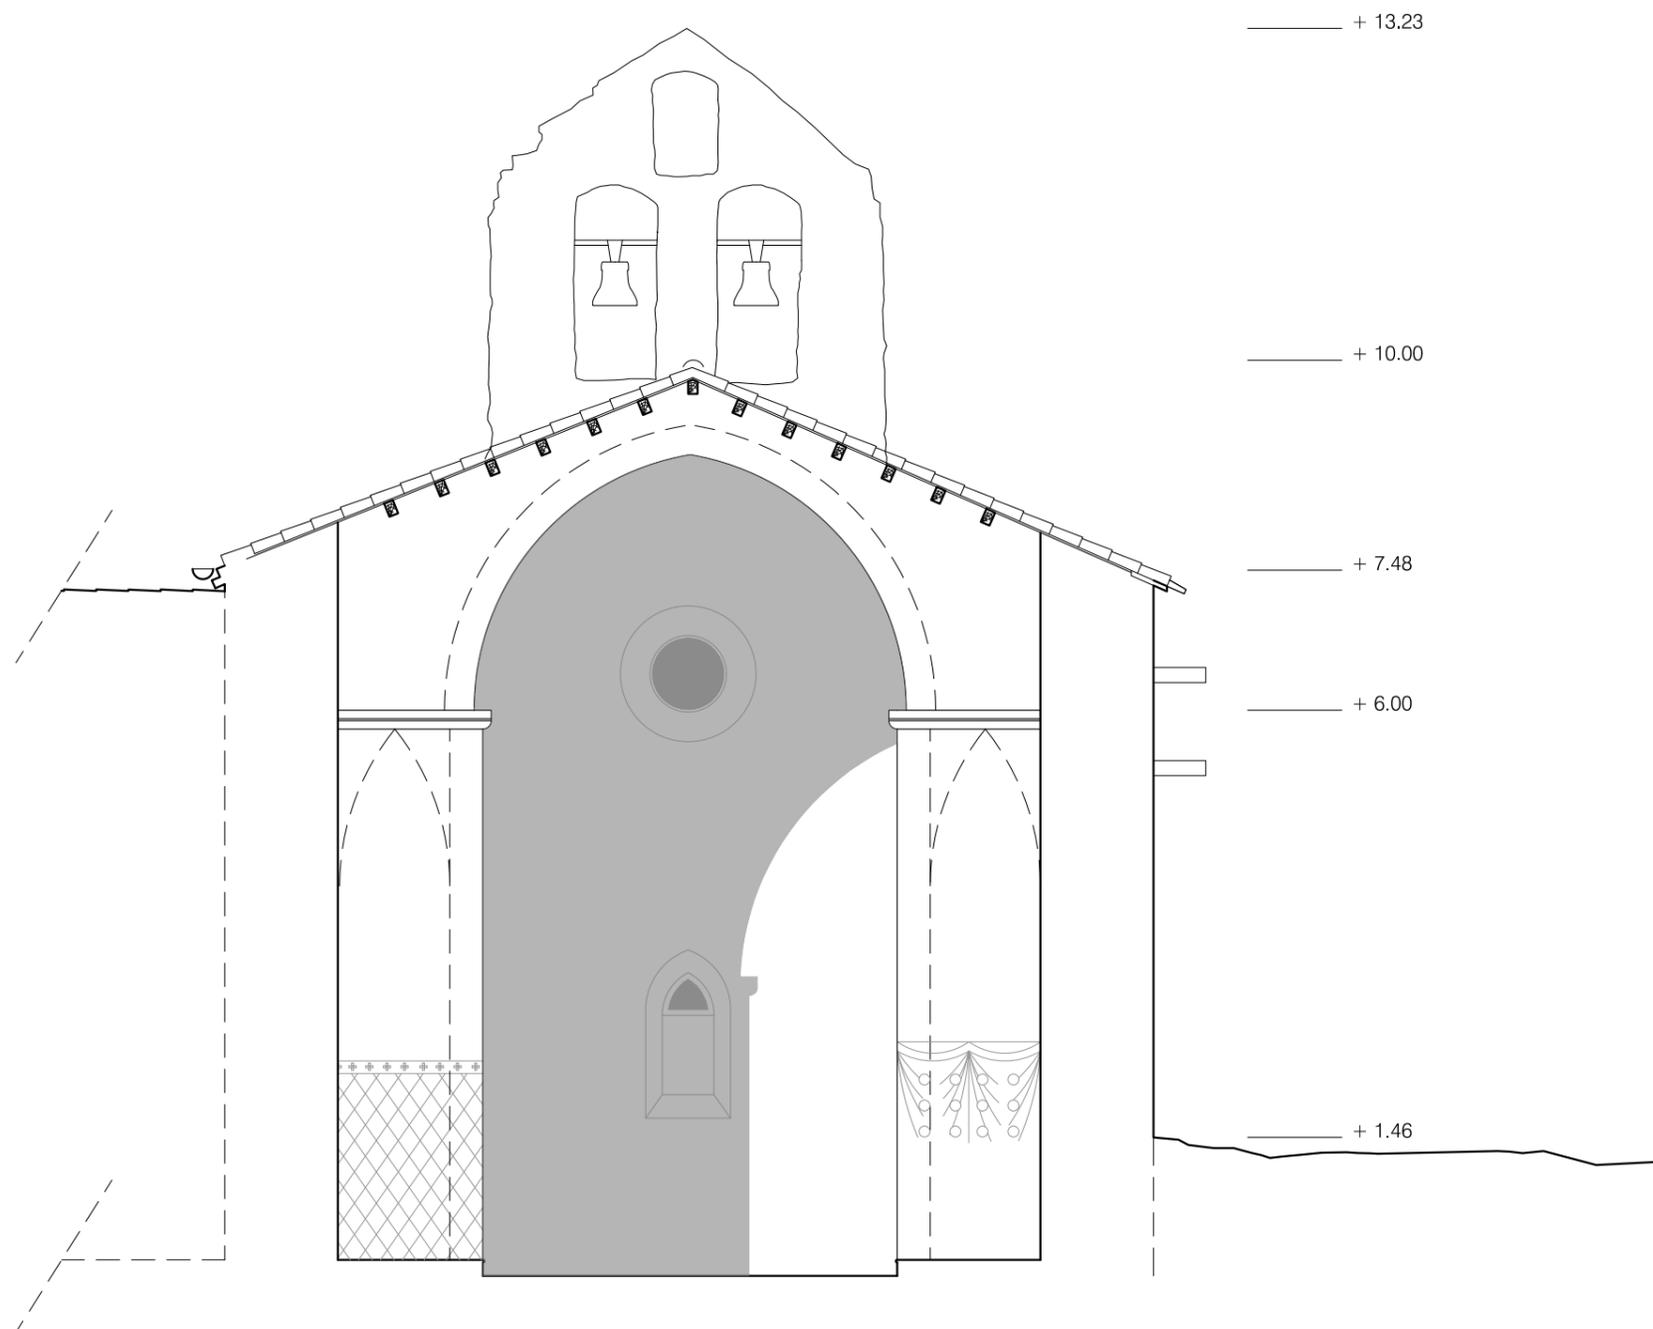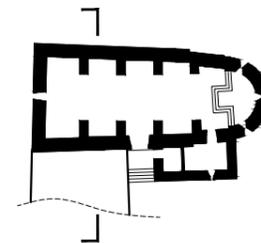

MAITRE D'OUVRAGE  
**Commune de Clermont sur Lauquet**  
Cours Communale  
11250 Clermont sur Lauquet

MAITRE D'OEUVRE  
**ACCA**  
8 rue du Tchad 31300 Toulouse  
site : <https://acca.archi> mail : [contact@acca.archi](mailto:contact@acca.archi)

**Eglise Saint-Loup-de-Sens - CLERMONT-SUR-LOQUET(11)**


Relevés

**Coupe DD**

**08**

**RE**

1/75°

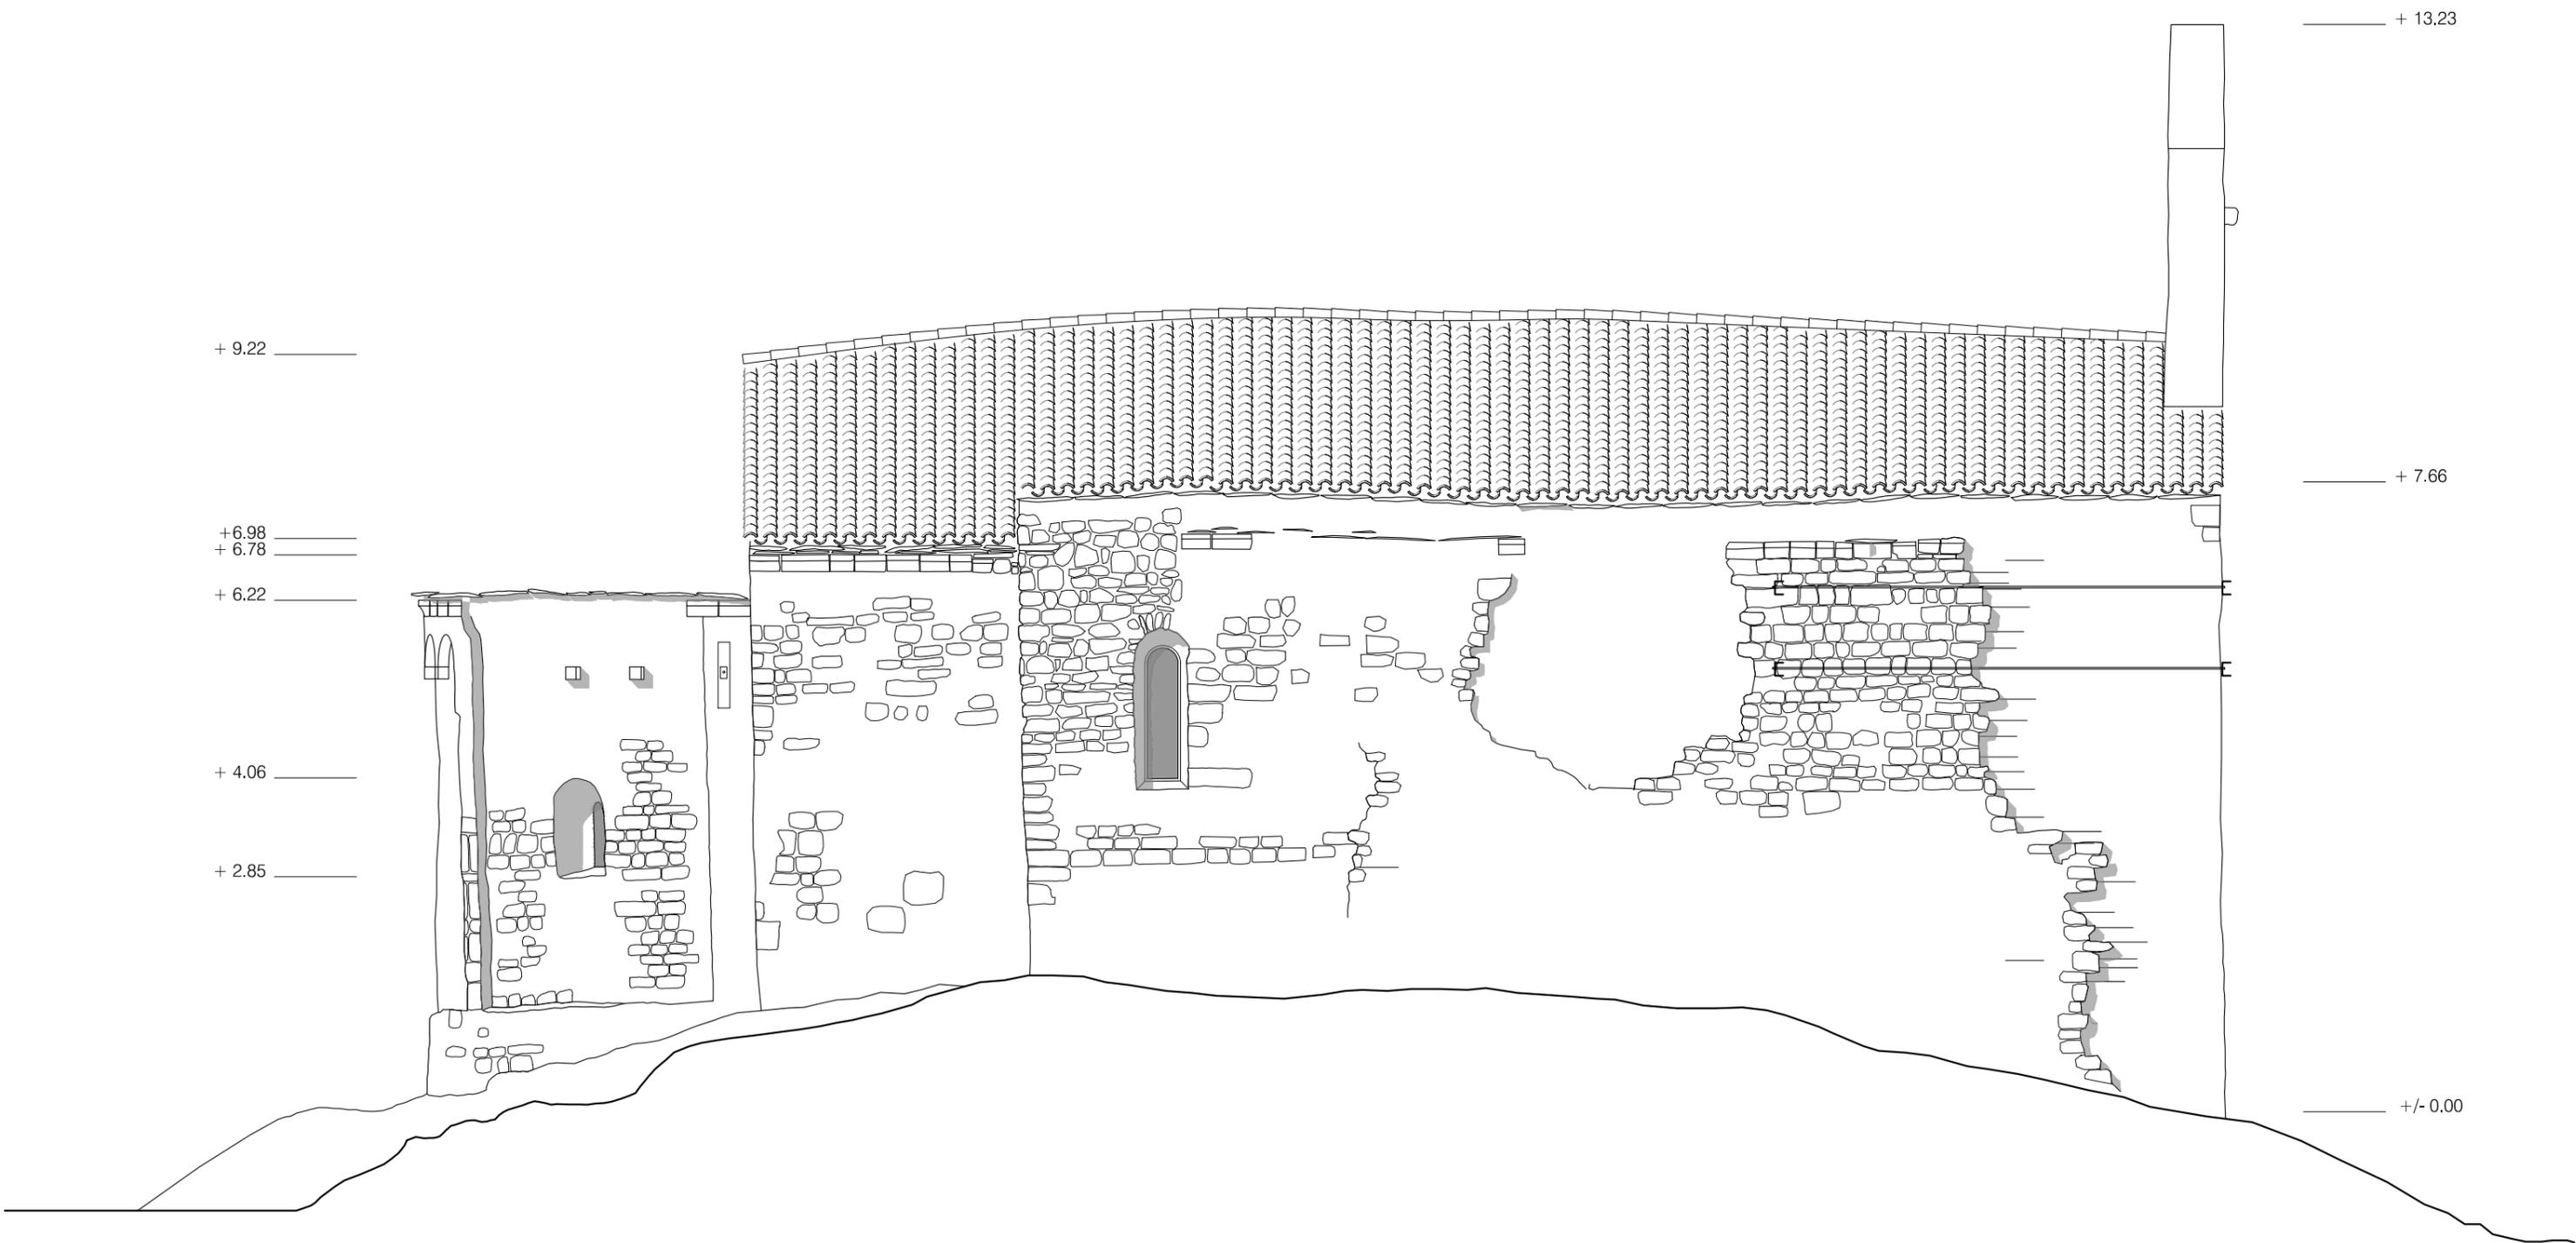

MAITRE D'OUVRAGE  
**Commune de Clermont sur Lauquet**  
 Cours Commune  
 11250 Clermont sur Lauquet  
  
 MAITRE D'OEUVRE  
**ACCA**  
 8 rue du Tchad 31300 Toulouse  
 site : <https://acca.archi> mail : [contact@acca.archi](mailto:contact@acca.archi)

**Eglise Saint-Loup-de-Sens - CLERMONT-SUR-LOQUET(11)**



Relevés

**Façade Nord**

**09**

**RE**

1/75°

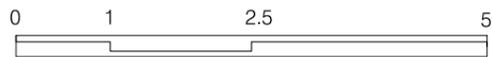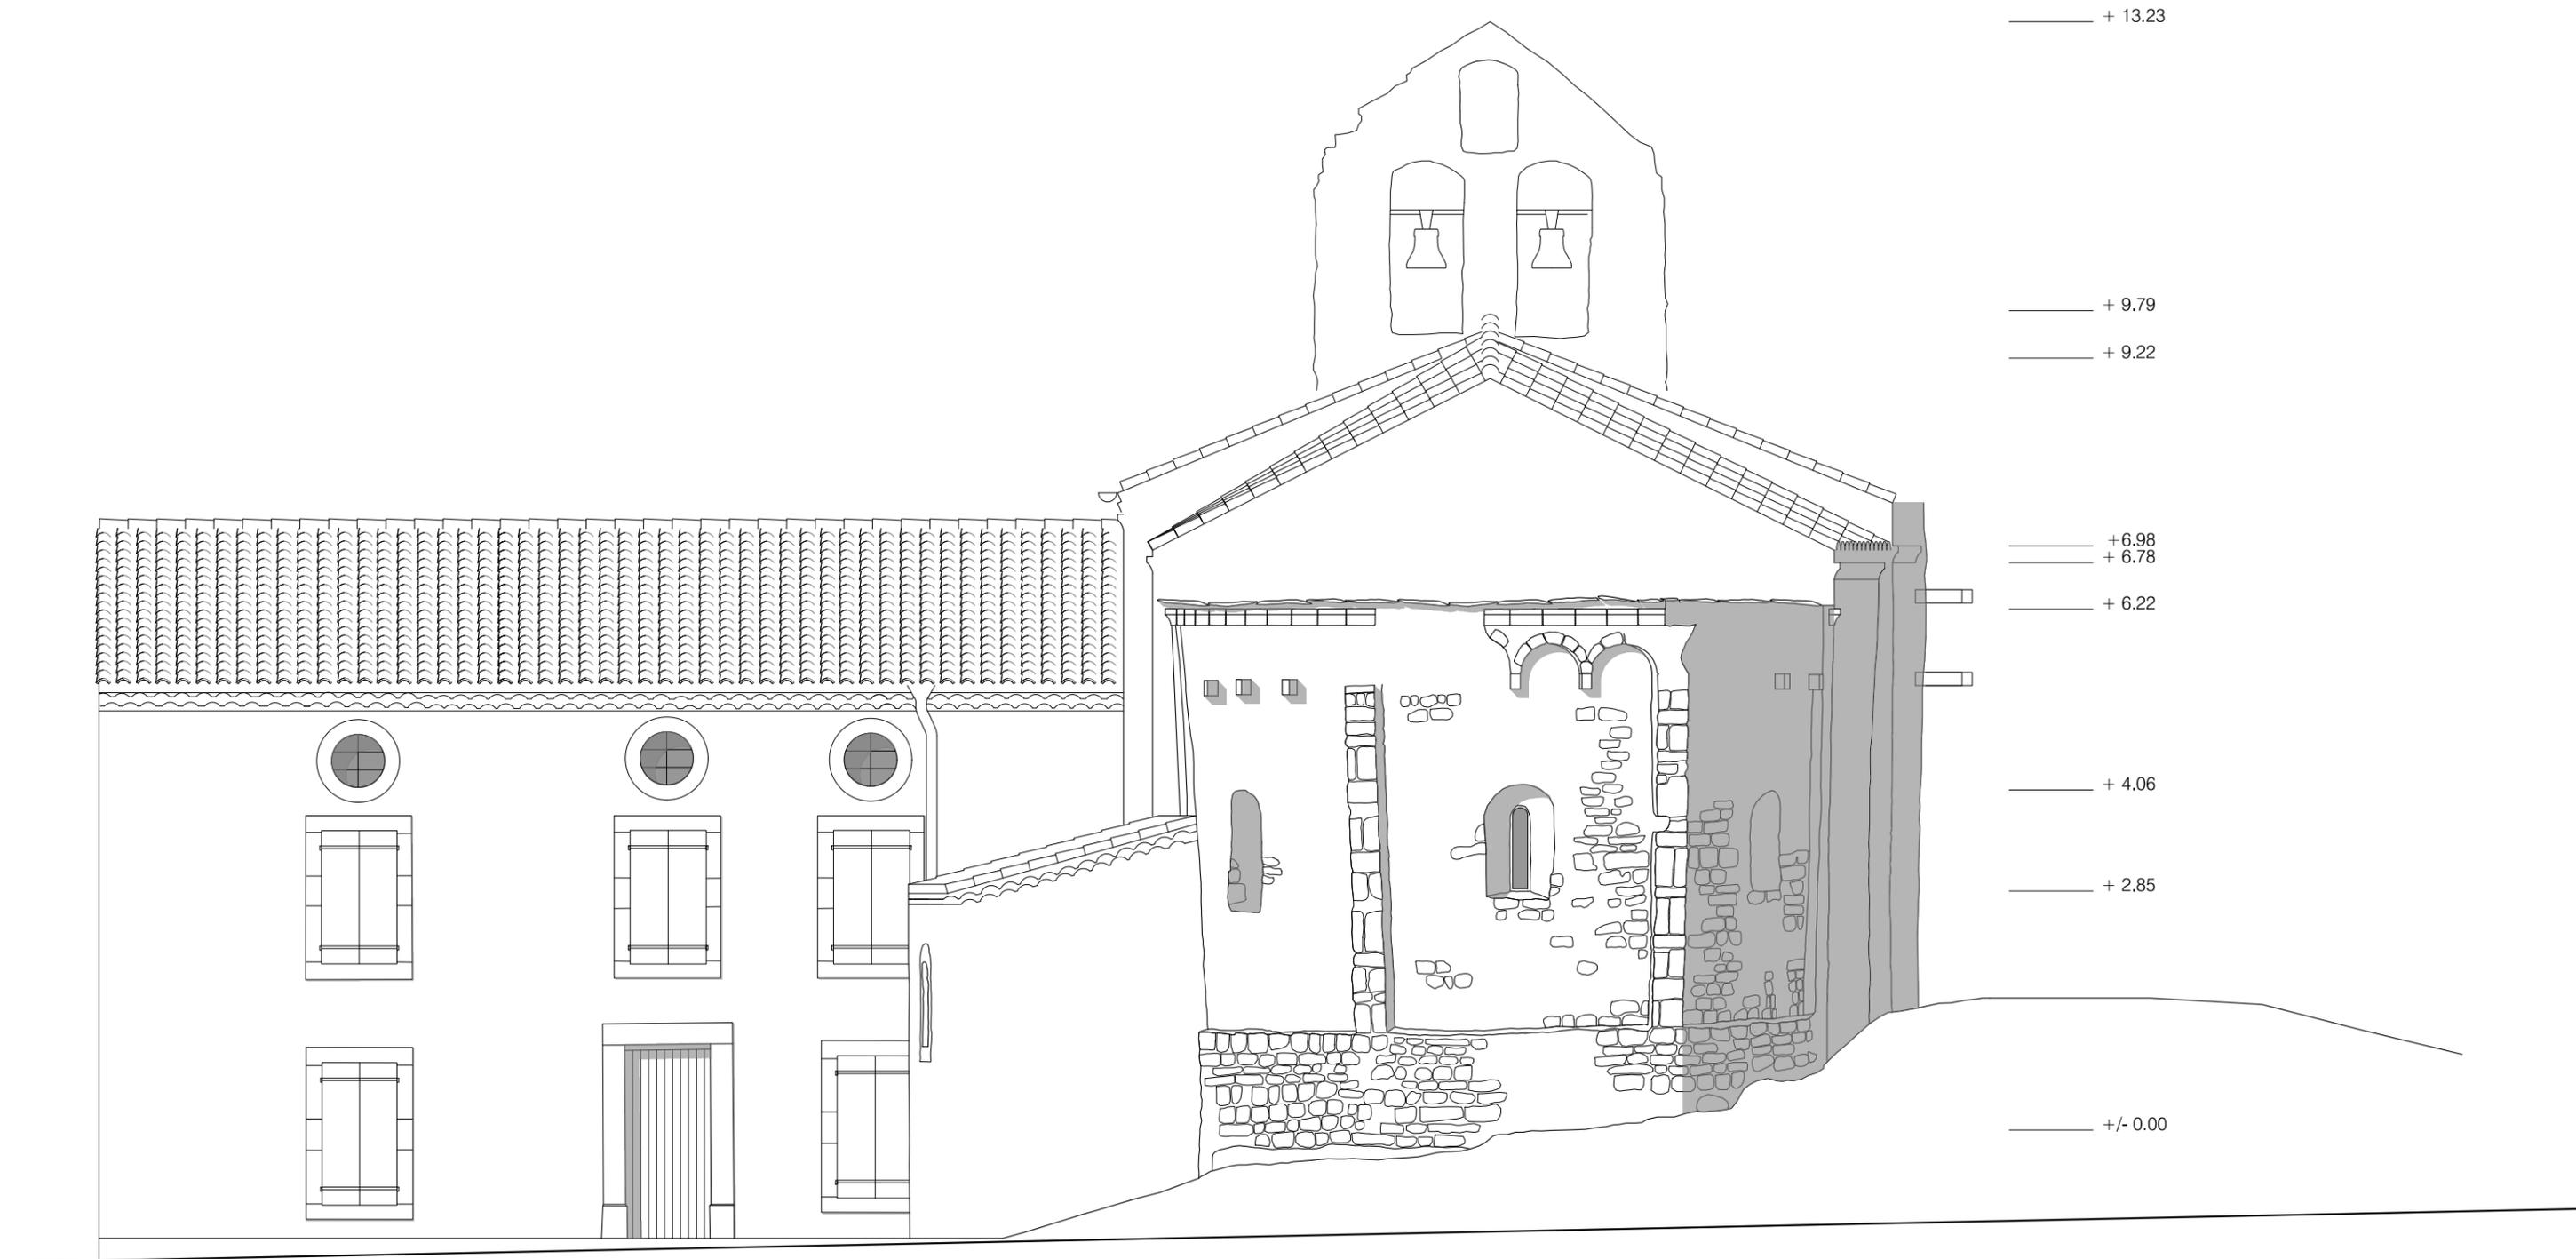

MAITRE D'OUVRAGE  
**Commune de Clermont sur Lauquet**  
 Cours Commune  
 11250 Clermont sur Lauquet  
  
 MAITRE D'OEUVRE  
**ACCA**  
 8 rue du Tchad 31300 Toulouse  
 site : <https://acca.archi> mail : [contact@acca.archi](mailto:contact@acca.archi)

**Eglise Saint-Loup-de-Sens - CLERMONT-SUR-LOQUET(11)**

Relevés

**Façade Est**

**10**  
**RE**  
1/75°

+ 13.23

+ 5.18

- 0.30

+ 9.79

+ 9.22


+ 6.22

+ 4.12

+ 2.58

+ 1.21

+/- 0.00

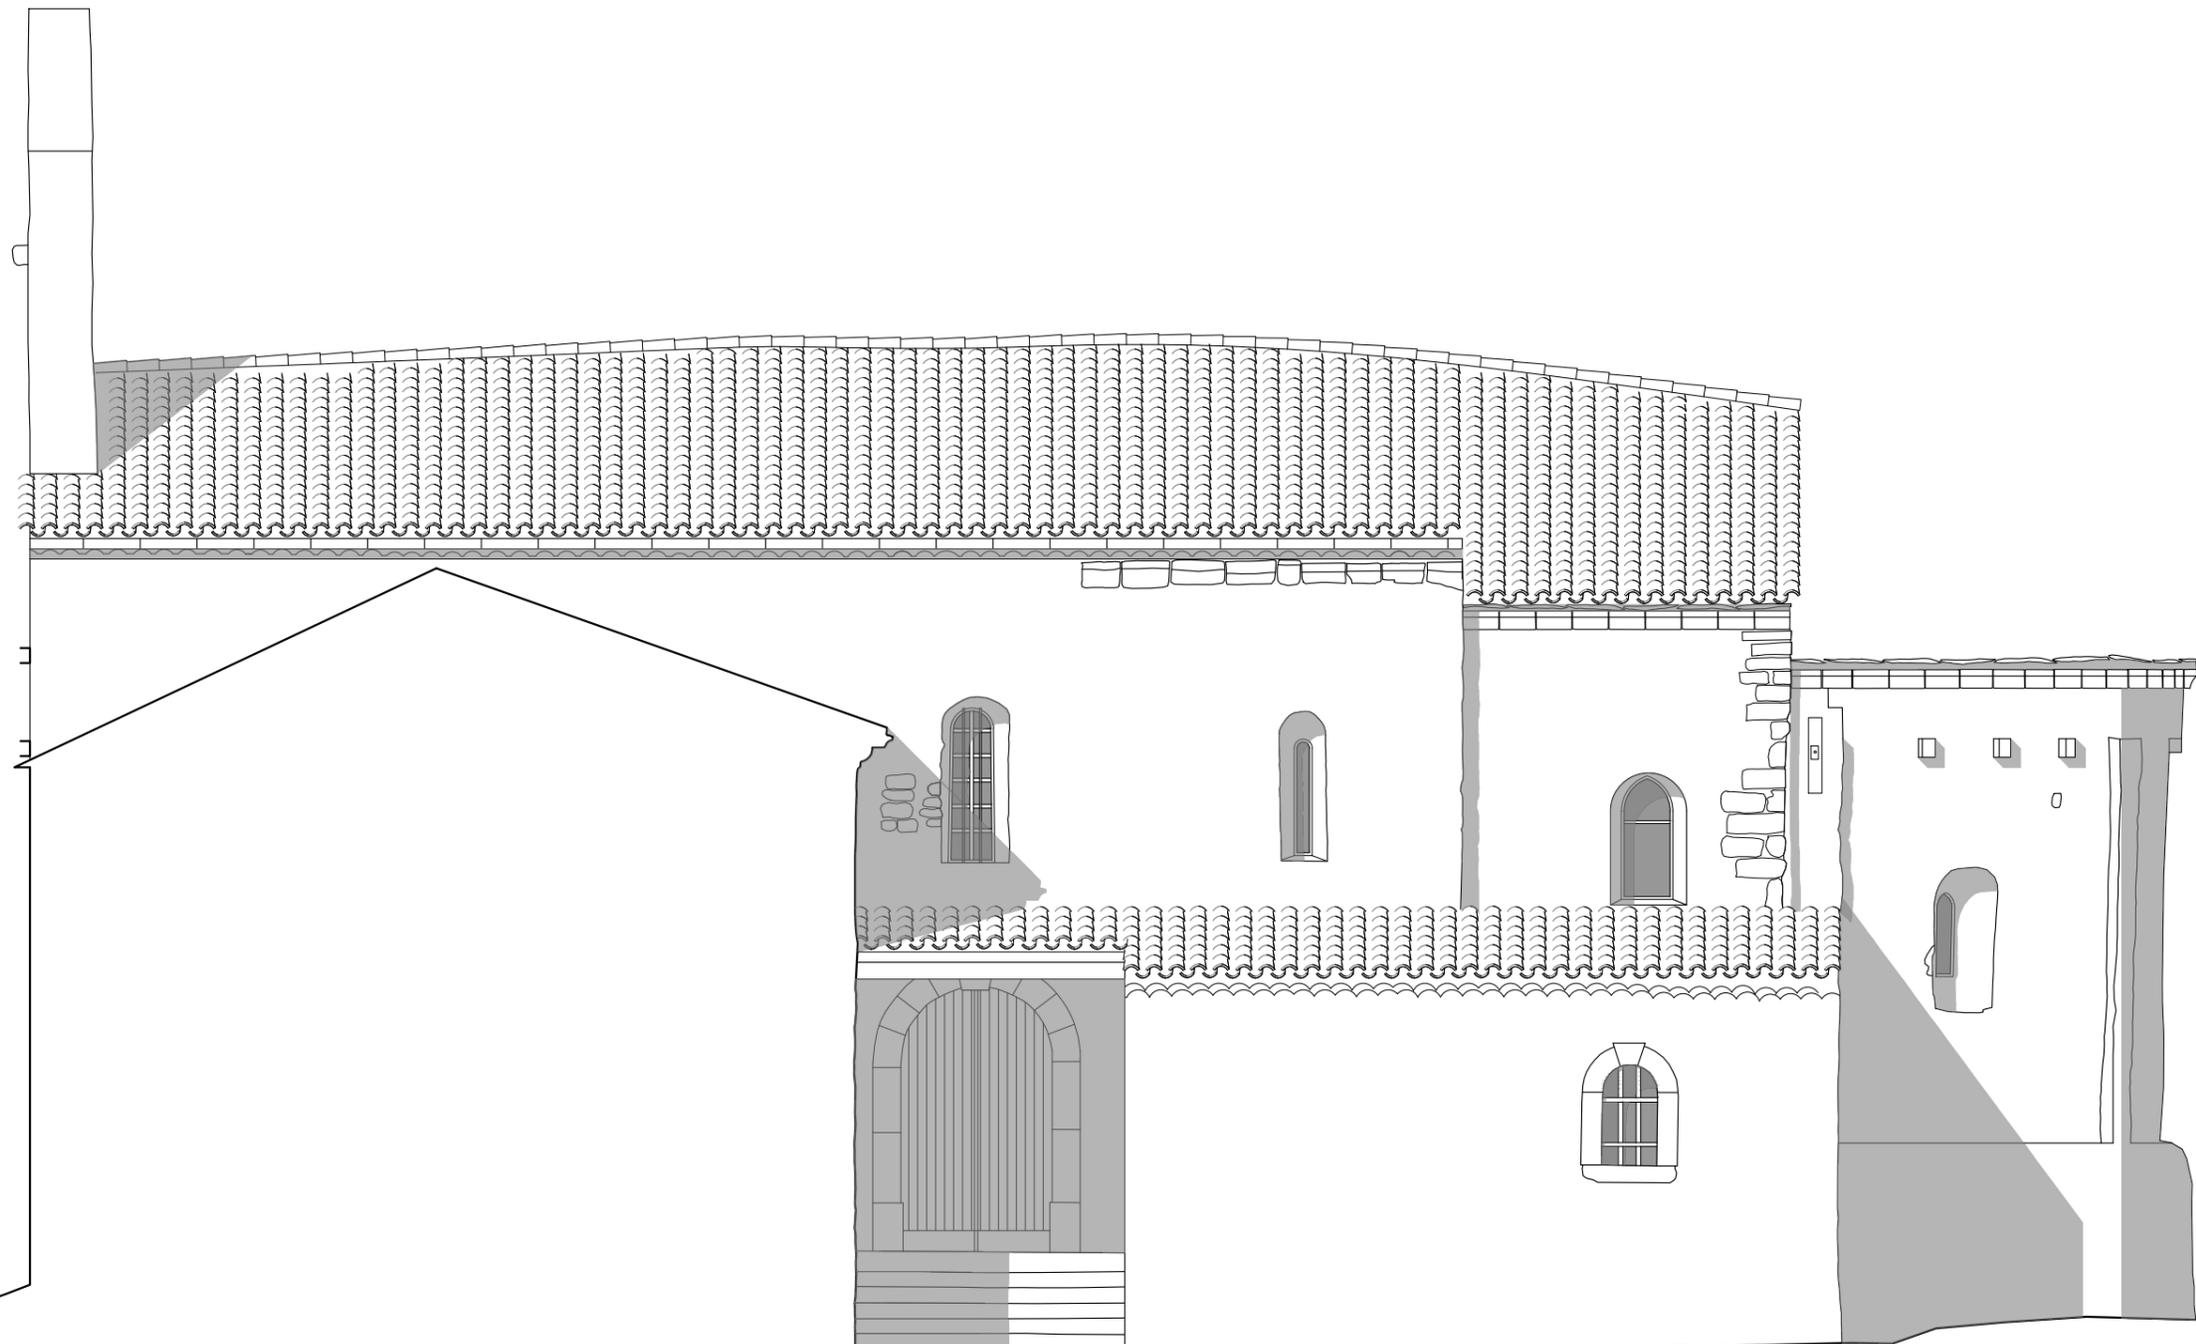

MAITRE D'OUVRAGE  
**Commune de Clermont sur Lauquet**  
 Cours Commune  
 11250 Clermont sur Lauquet

MAITRE D'OEUVRE  
**ACCA**  
 8 rue du Tchad 31300 Toulouse  
 site : <https://acca.archi> mail : [contact@acca.archi](mailto:contact@acca.archi)

**Eglise Saint-Loup-de-Sens - CLERMONT-SUR-LOQUET(11)**



Relevés

**Façade Sud**

**11**

**RE**

1/75°

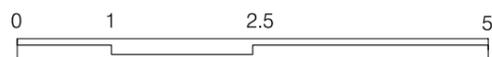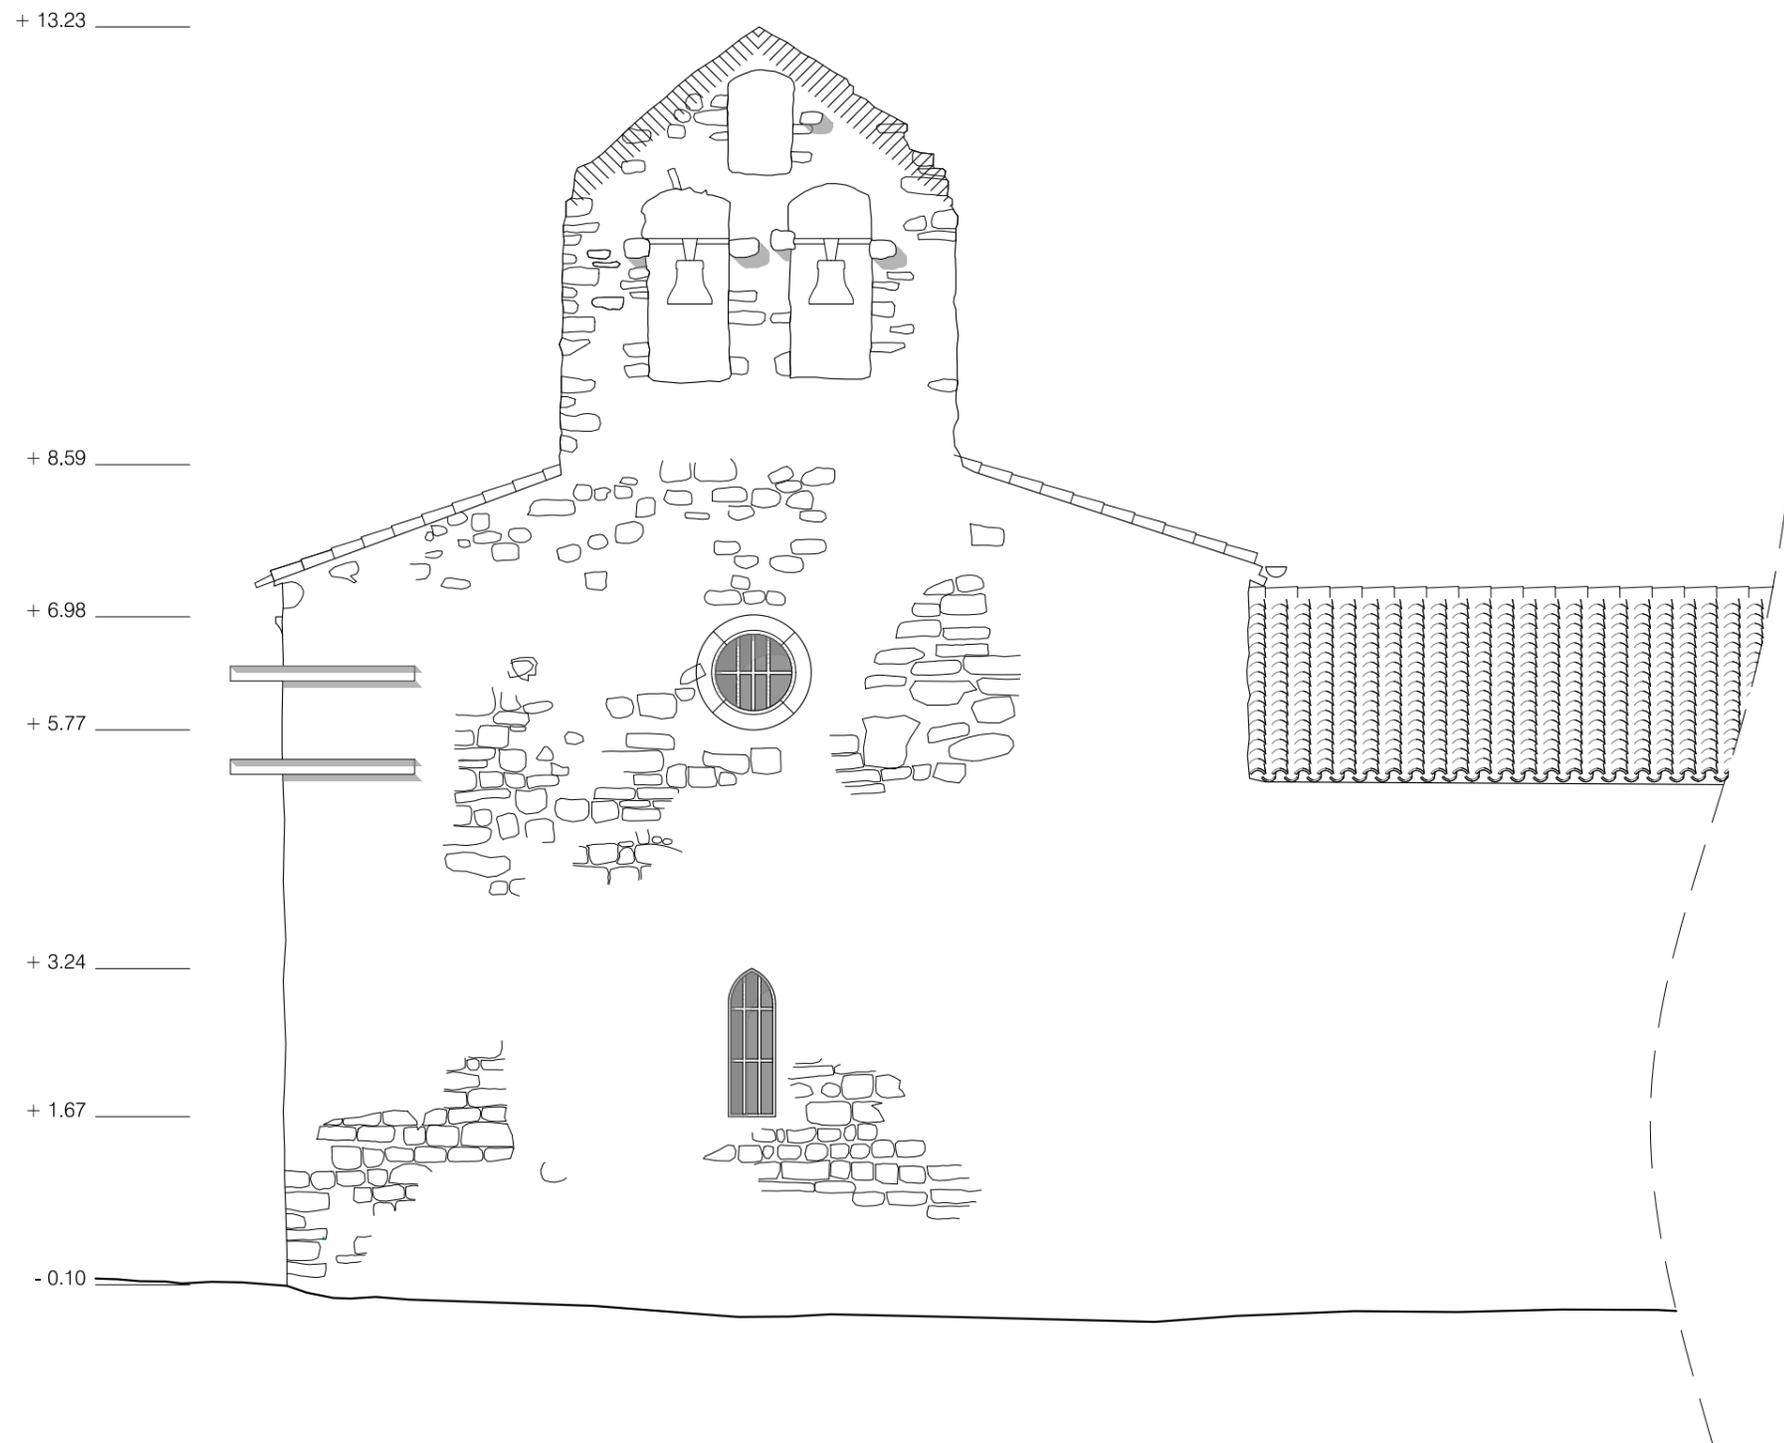

MAITRE D'OUVRAGE  
**Commune de Clermont sur Lauquet**  
 Cours Communale  
 11250 Clermont sur Lauquet

MAITRE D'OEUVRE  
**ACCA**  
 8 rue du Tchad 31300 Toulouse  
 site : <https://acca.archi> mail : [contact@acca.archi](mailto:contact@acca.archi)

**Eglise Saint-Loup-de-Sens - CLERMONT-SUR-LOQUET(11)**

Relevés

**Façade Ouest**

**12**  
**RE**

1/75°