

Eglise Saint Blaise de Verdun (09)
Relevés

Plan de situation - État des lieux - 01
Plan de masse - État des lieux - 02

Façade Est - État des lieux - 03
Façade Nord - État des lieux - 04
Façade Ouest - État des lieux - 05
Façade Sud - État des lieux - 06

Plan général - État des lieux - 07
Plan des toitures - État des lieux - 08
Plan de voûtes - État des lieux - 09


Coupe AA - État des lieux - 10
Coupe BB - État des lieux - 11
Coupe CC et DD - État des lieux - 12

Maître d'ouvrage
Commune de Verdun (09)
25 route des Côtes
09310 - VERDUN

Maître d'oeuvre

ACCA
8 rue du Tchad
31300 Toulouse
site : <https://acca.archi>
mail : contact@acca.archi

10/12/2021

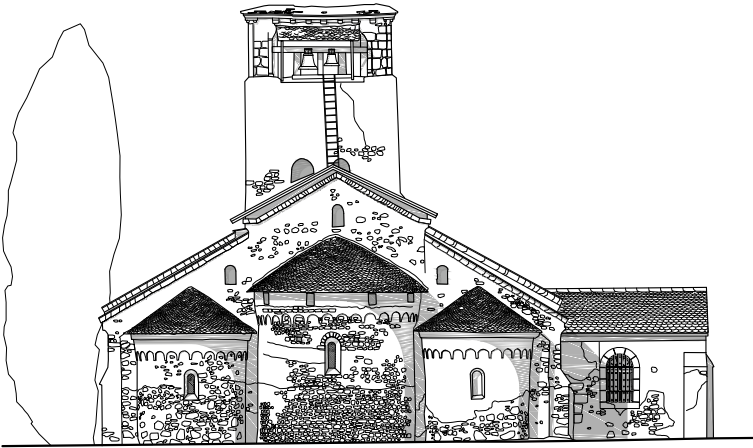



Maître d'ouvrage

Commune de Verdun (09)
25, route des Côtes
09310 - VERDUN

Maître d'oeuvre

ACCA
8 rue du Tchad
31300-Toulouse
site : <https://acca.archi>
contact@acca.archi

Eglise Saint Blaise de Verdun (09)

État des lieux


Plan de situation

01

RE

1/2500°

10/12/2021

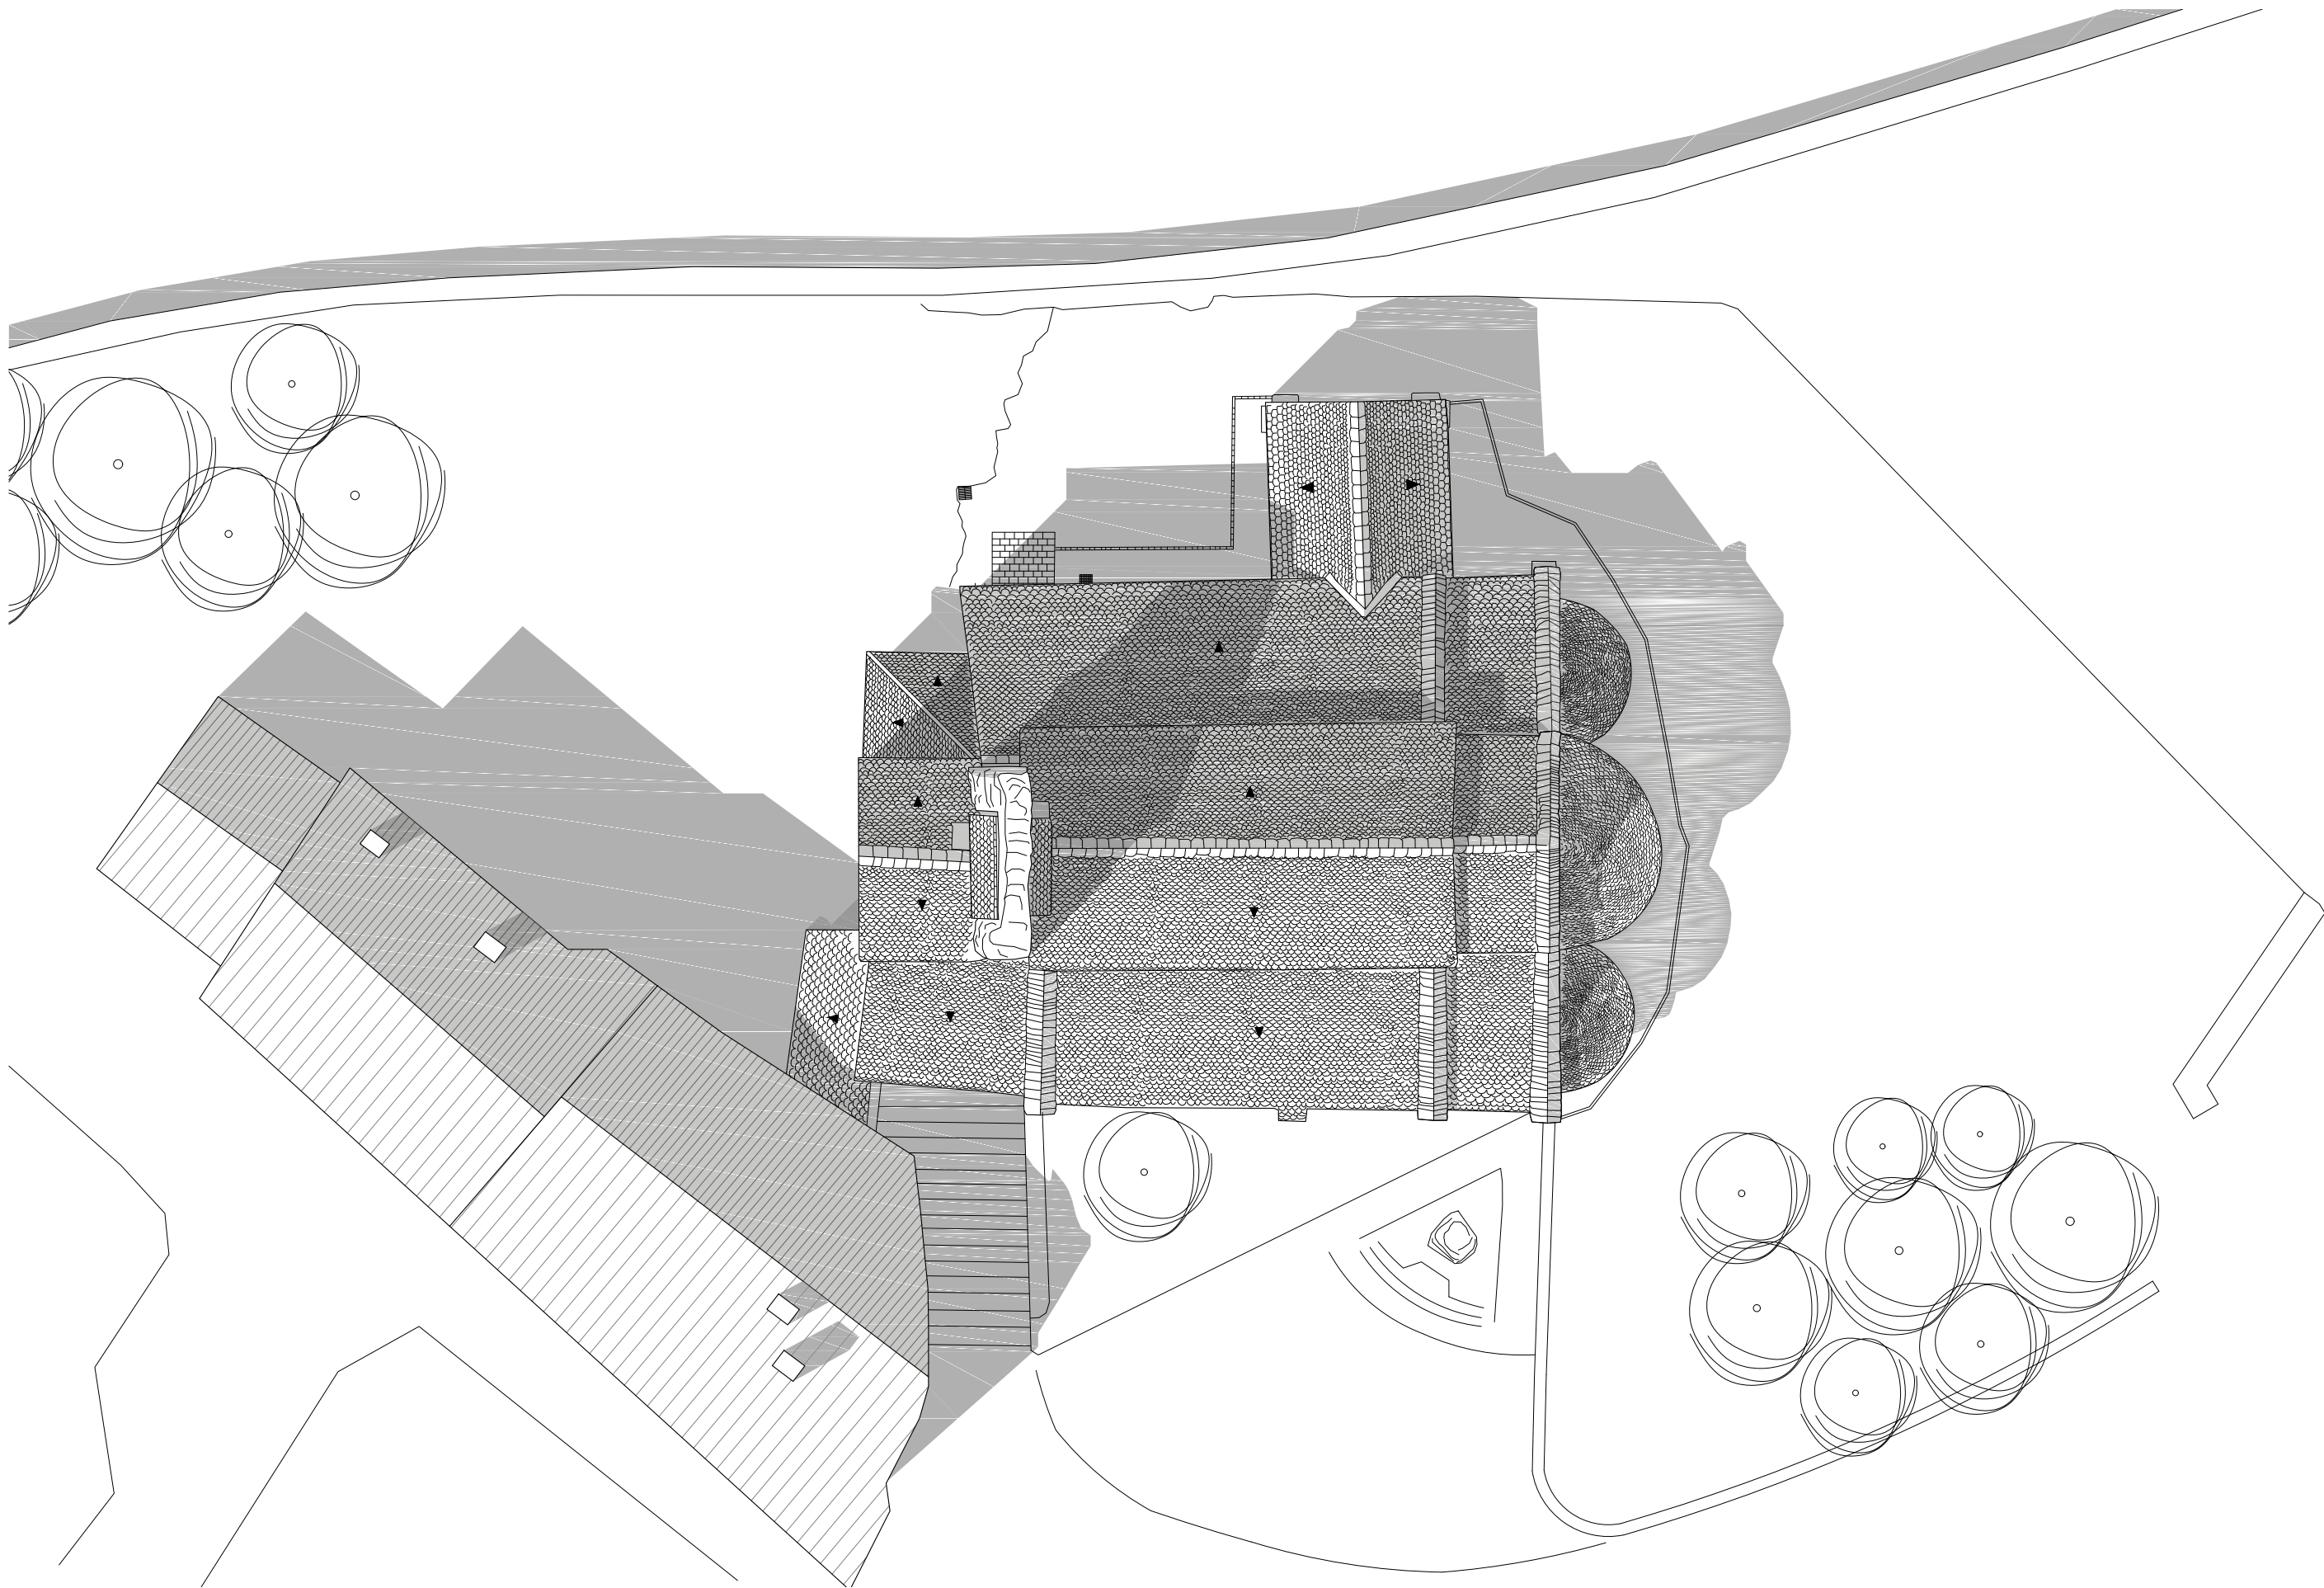

0 1 5 10 m

Maître d'ouvrage

Commune de Verdun (09)
25, route des Côtes
09310 - VERDUN

Maître d'oeuvre

ACCA
8 rue du Tchad
31300-Toulouse
site : <https://acca.archi>
contact@acca.archi

Eglise Saint Blaise de Verdun (09)

État des lieux


Plan de masse

02

RE

1/200°

10/12/2021

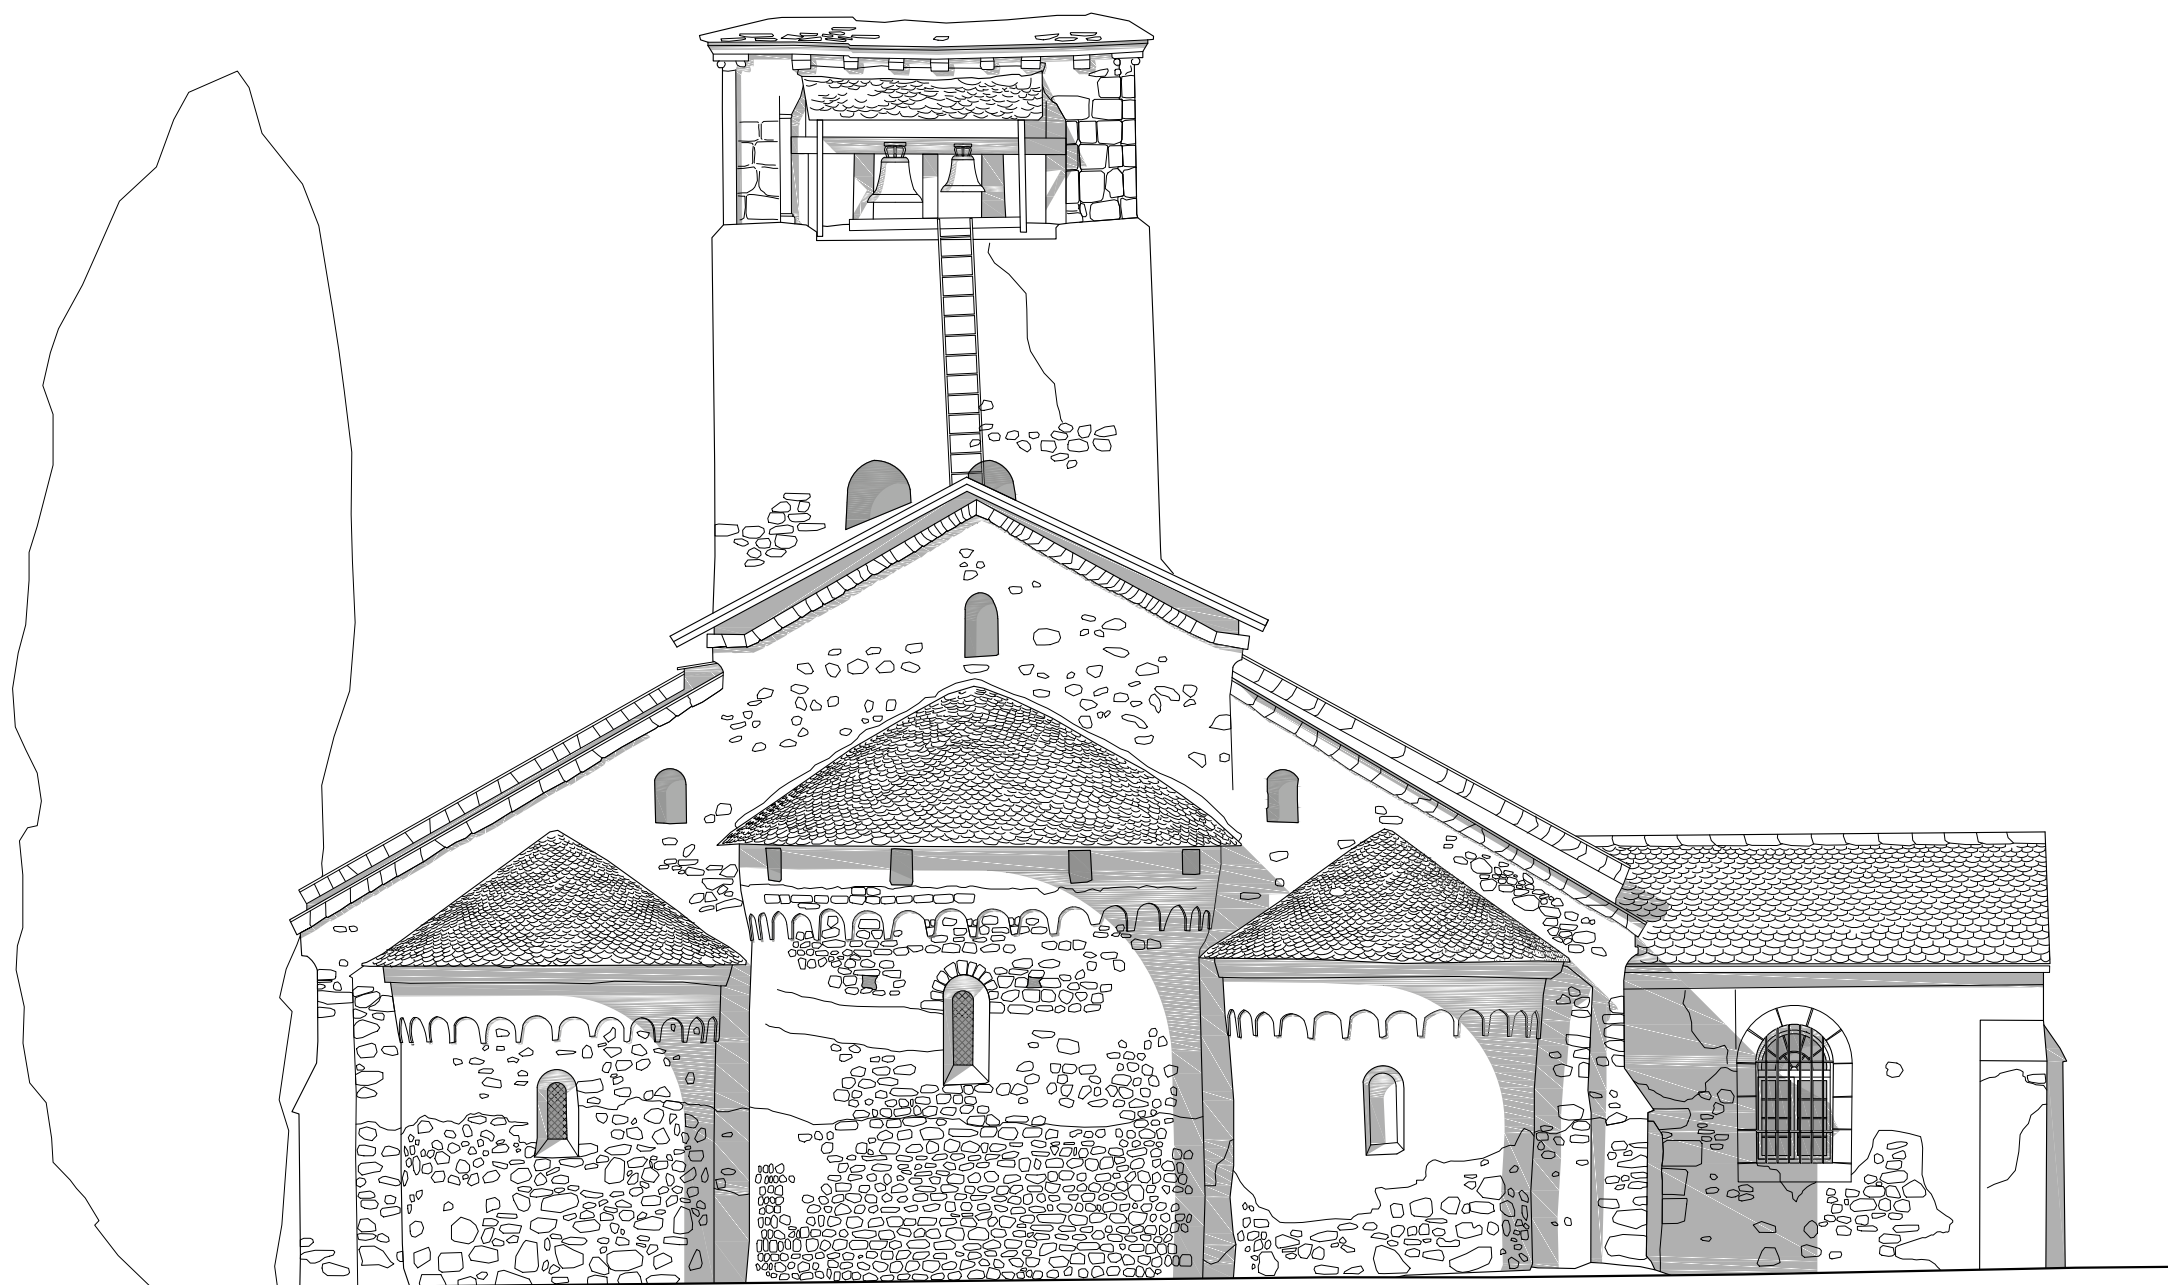

0 1 2,5 5 m

Maître d'ouvrage

Commune de Verdun (09)
25, route des Côtes
09310 - VERDUN

Maître d'oeuvre

ACCA
8 rue du Tchad
31300 - Toulouse
site : <https://acca.archi>
contact@acca.archi

Eglise Saint Blaise de Verdun (09)

État des lieux

Façade Est

03

RE

1/100°

10/12/2021



0 1 2,5 5 m

Maître d'ouvrage

Commune de Verdun (09)
25, route des Côtes
09310 - VERDUN

Maître d'oeuvre

ACCA
8 rue du Tchad
31300 - Toulouse
site : <https://acca.archi>
contact@acca.archi

Eglise Saint Blaise de Verdun (09)

État des lieux


Façade Nord

04

RE

1/100°

10/12/2021

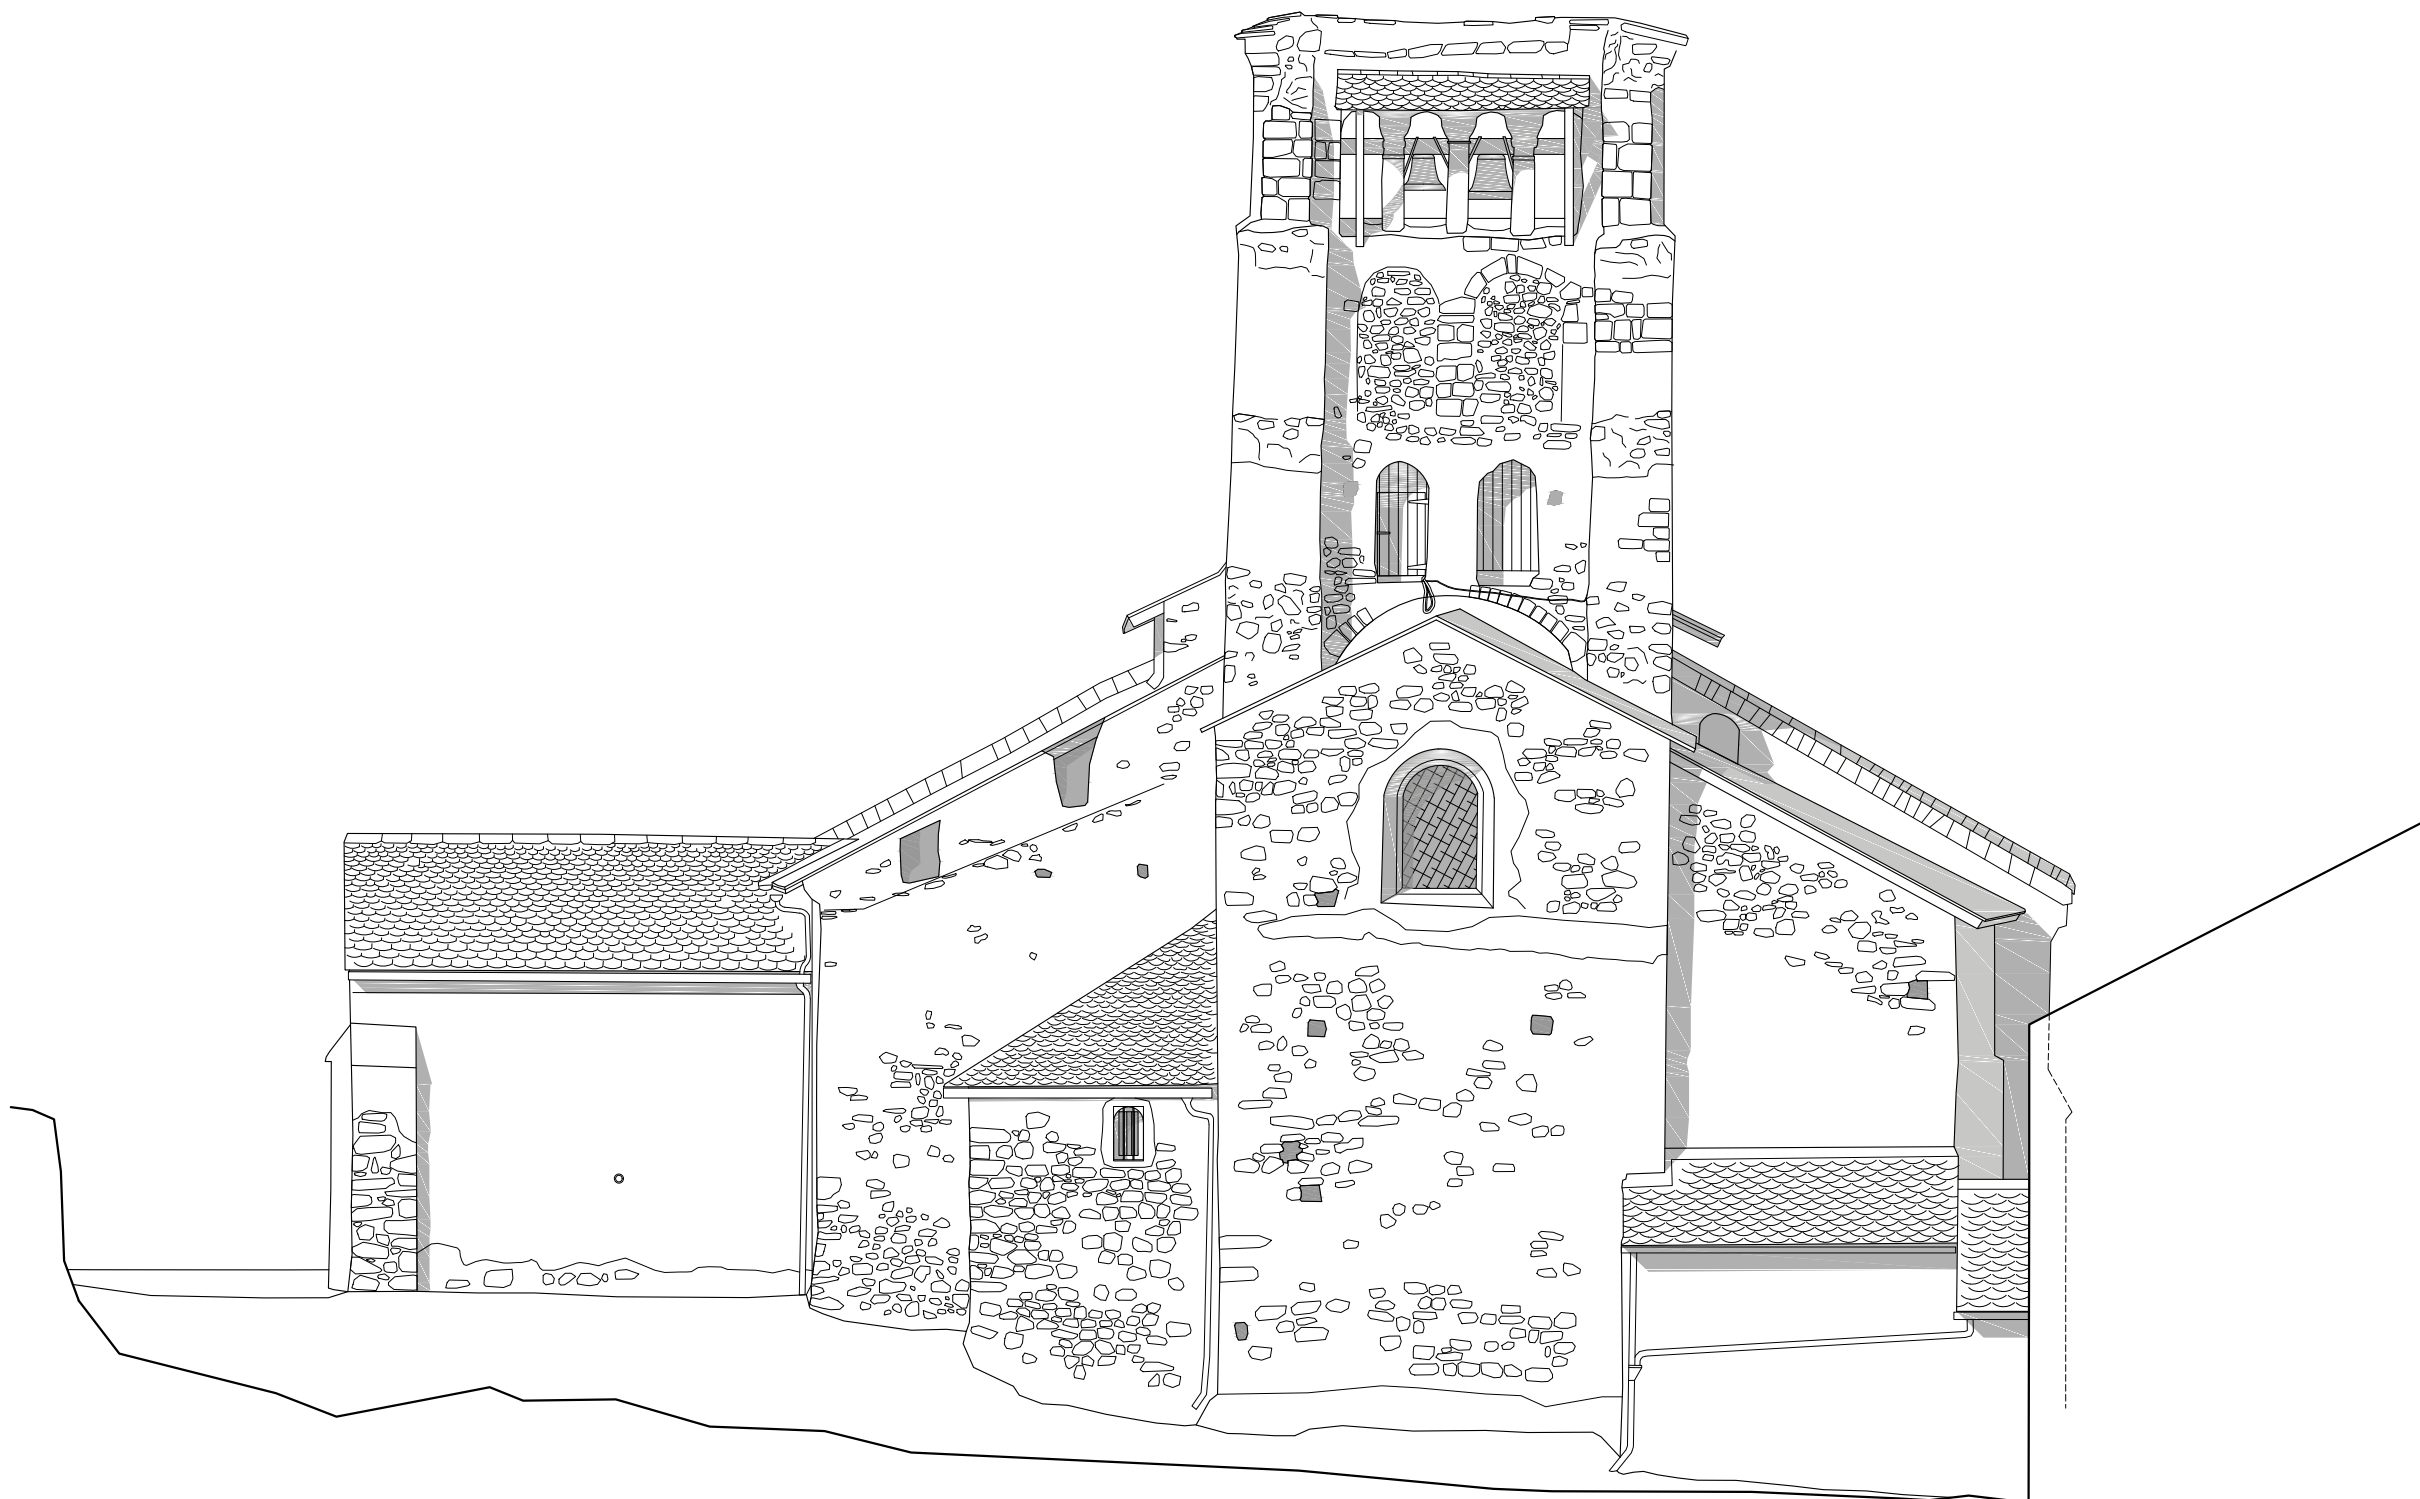

0 1 2,5 5 m

Maître d'ouvrage

Commune de Verdun (09)
25, route des Côtes
09310 - VERDUN

Maître d'oeuvre

ACCA
8 rue du Tchad
31300 - Toulouse
site : <https://acca.archi>
contact@acca.archi

Eglise Saint Blaise de Verdun (09)

État des lieux

Façade Ouest

05

RE

1/100°

10/12/2021



0 1 2,5 5 m

Maître d'ouvrage

Commune de Verdun (09)
25, route des Côtes
09310 - VERDUN

Maître d'oeuvre

ACCA
8 rue du Tchad
31300 - Toulouse
site : <https://acca.archi>
contact@acca.archi

Eglise Saint Blaise de Verdun (09)

État des lieux


Façade Sud

06

RE

1/100°

10/12/2021

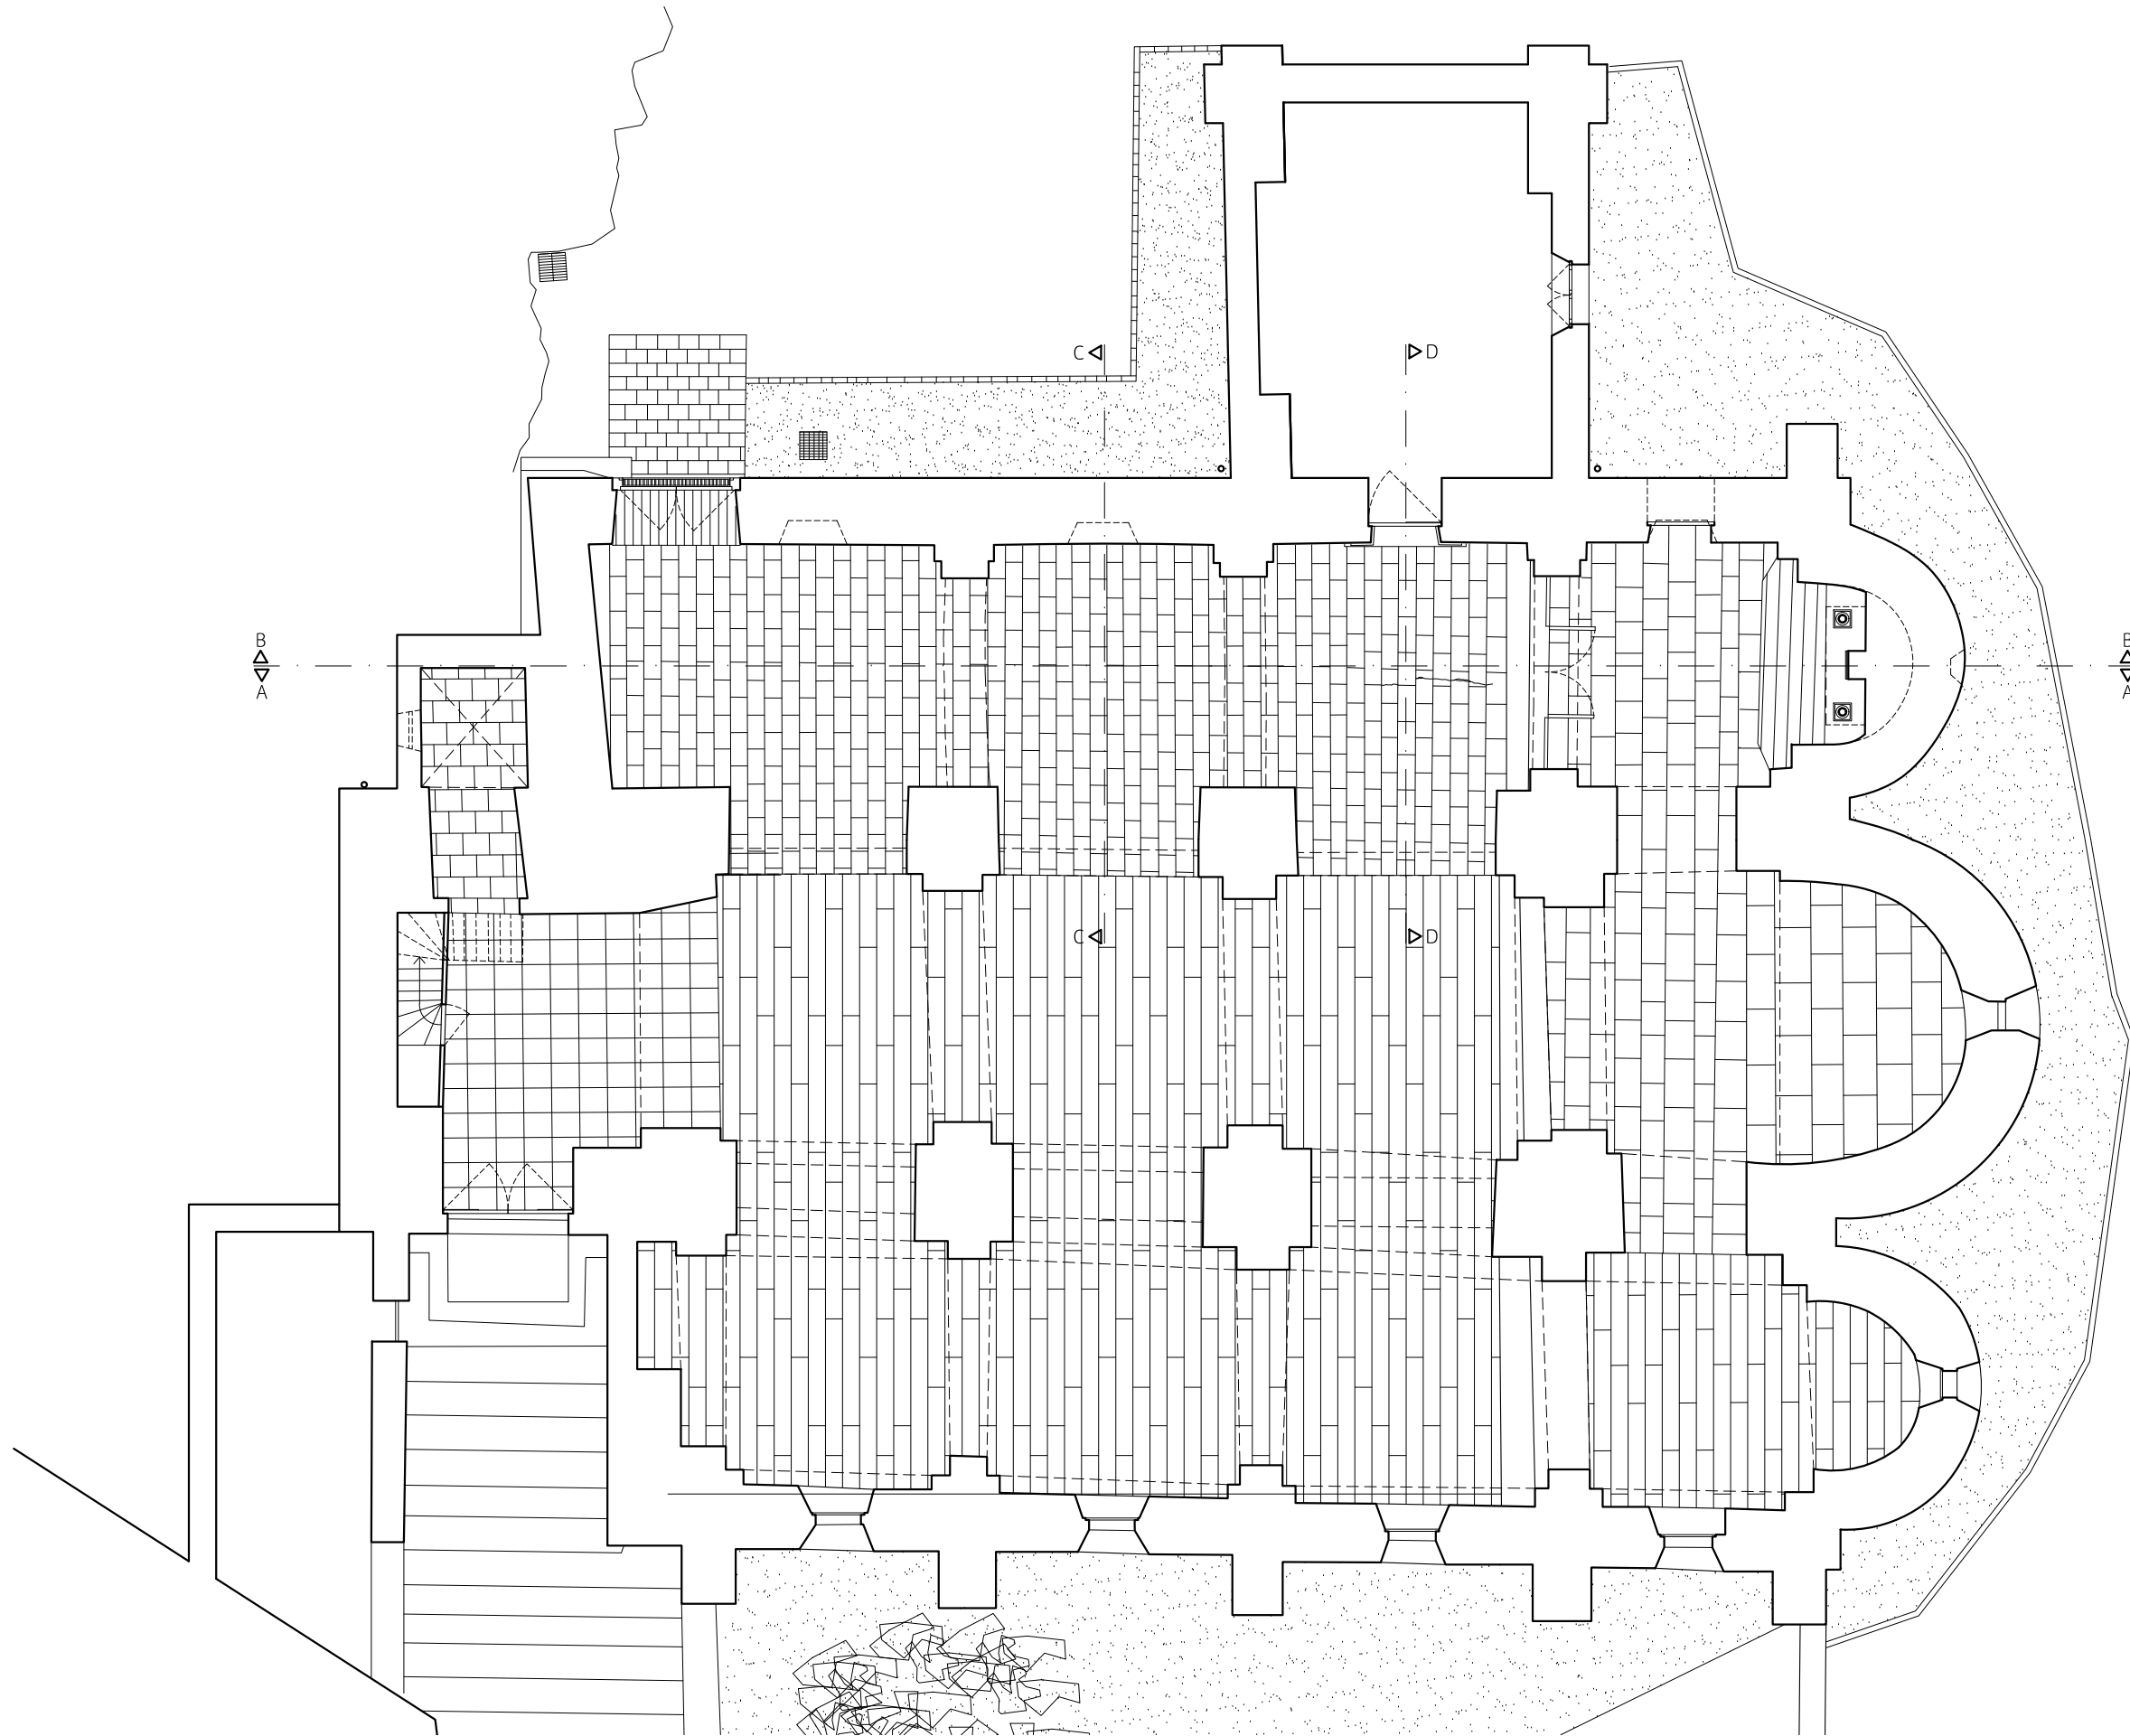

0 1 2,5 5 m

Maître d'ouvrage

Commune de Verdun (09)
25, route des Côtes
09310 - VERDUN

Maître d'oeuvre

ACCA
8 rue du Tchad
31300 - Toulouse
site : <https://acca.archi>
contact@acca.archi

Eglise Saint Blaise de Verdun (09)

État des lieux


Plan

07

RE

1/100°

10/12/2021

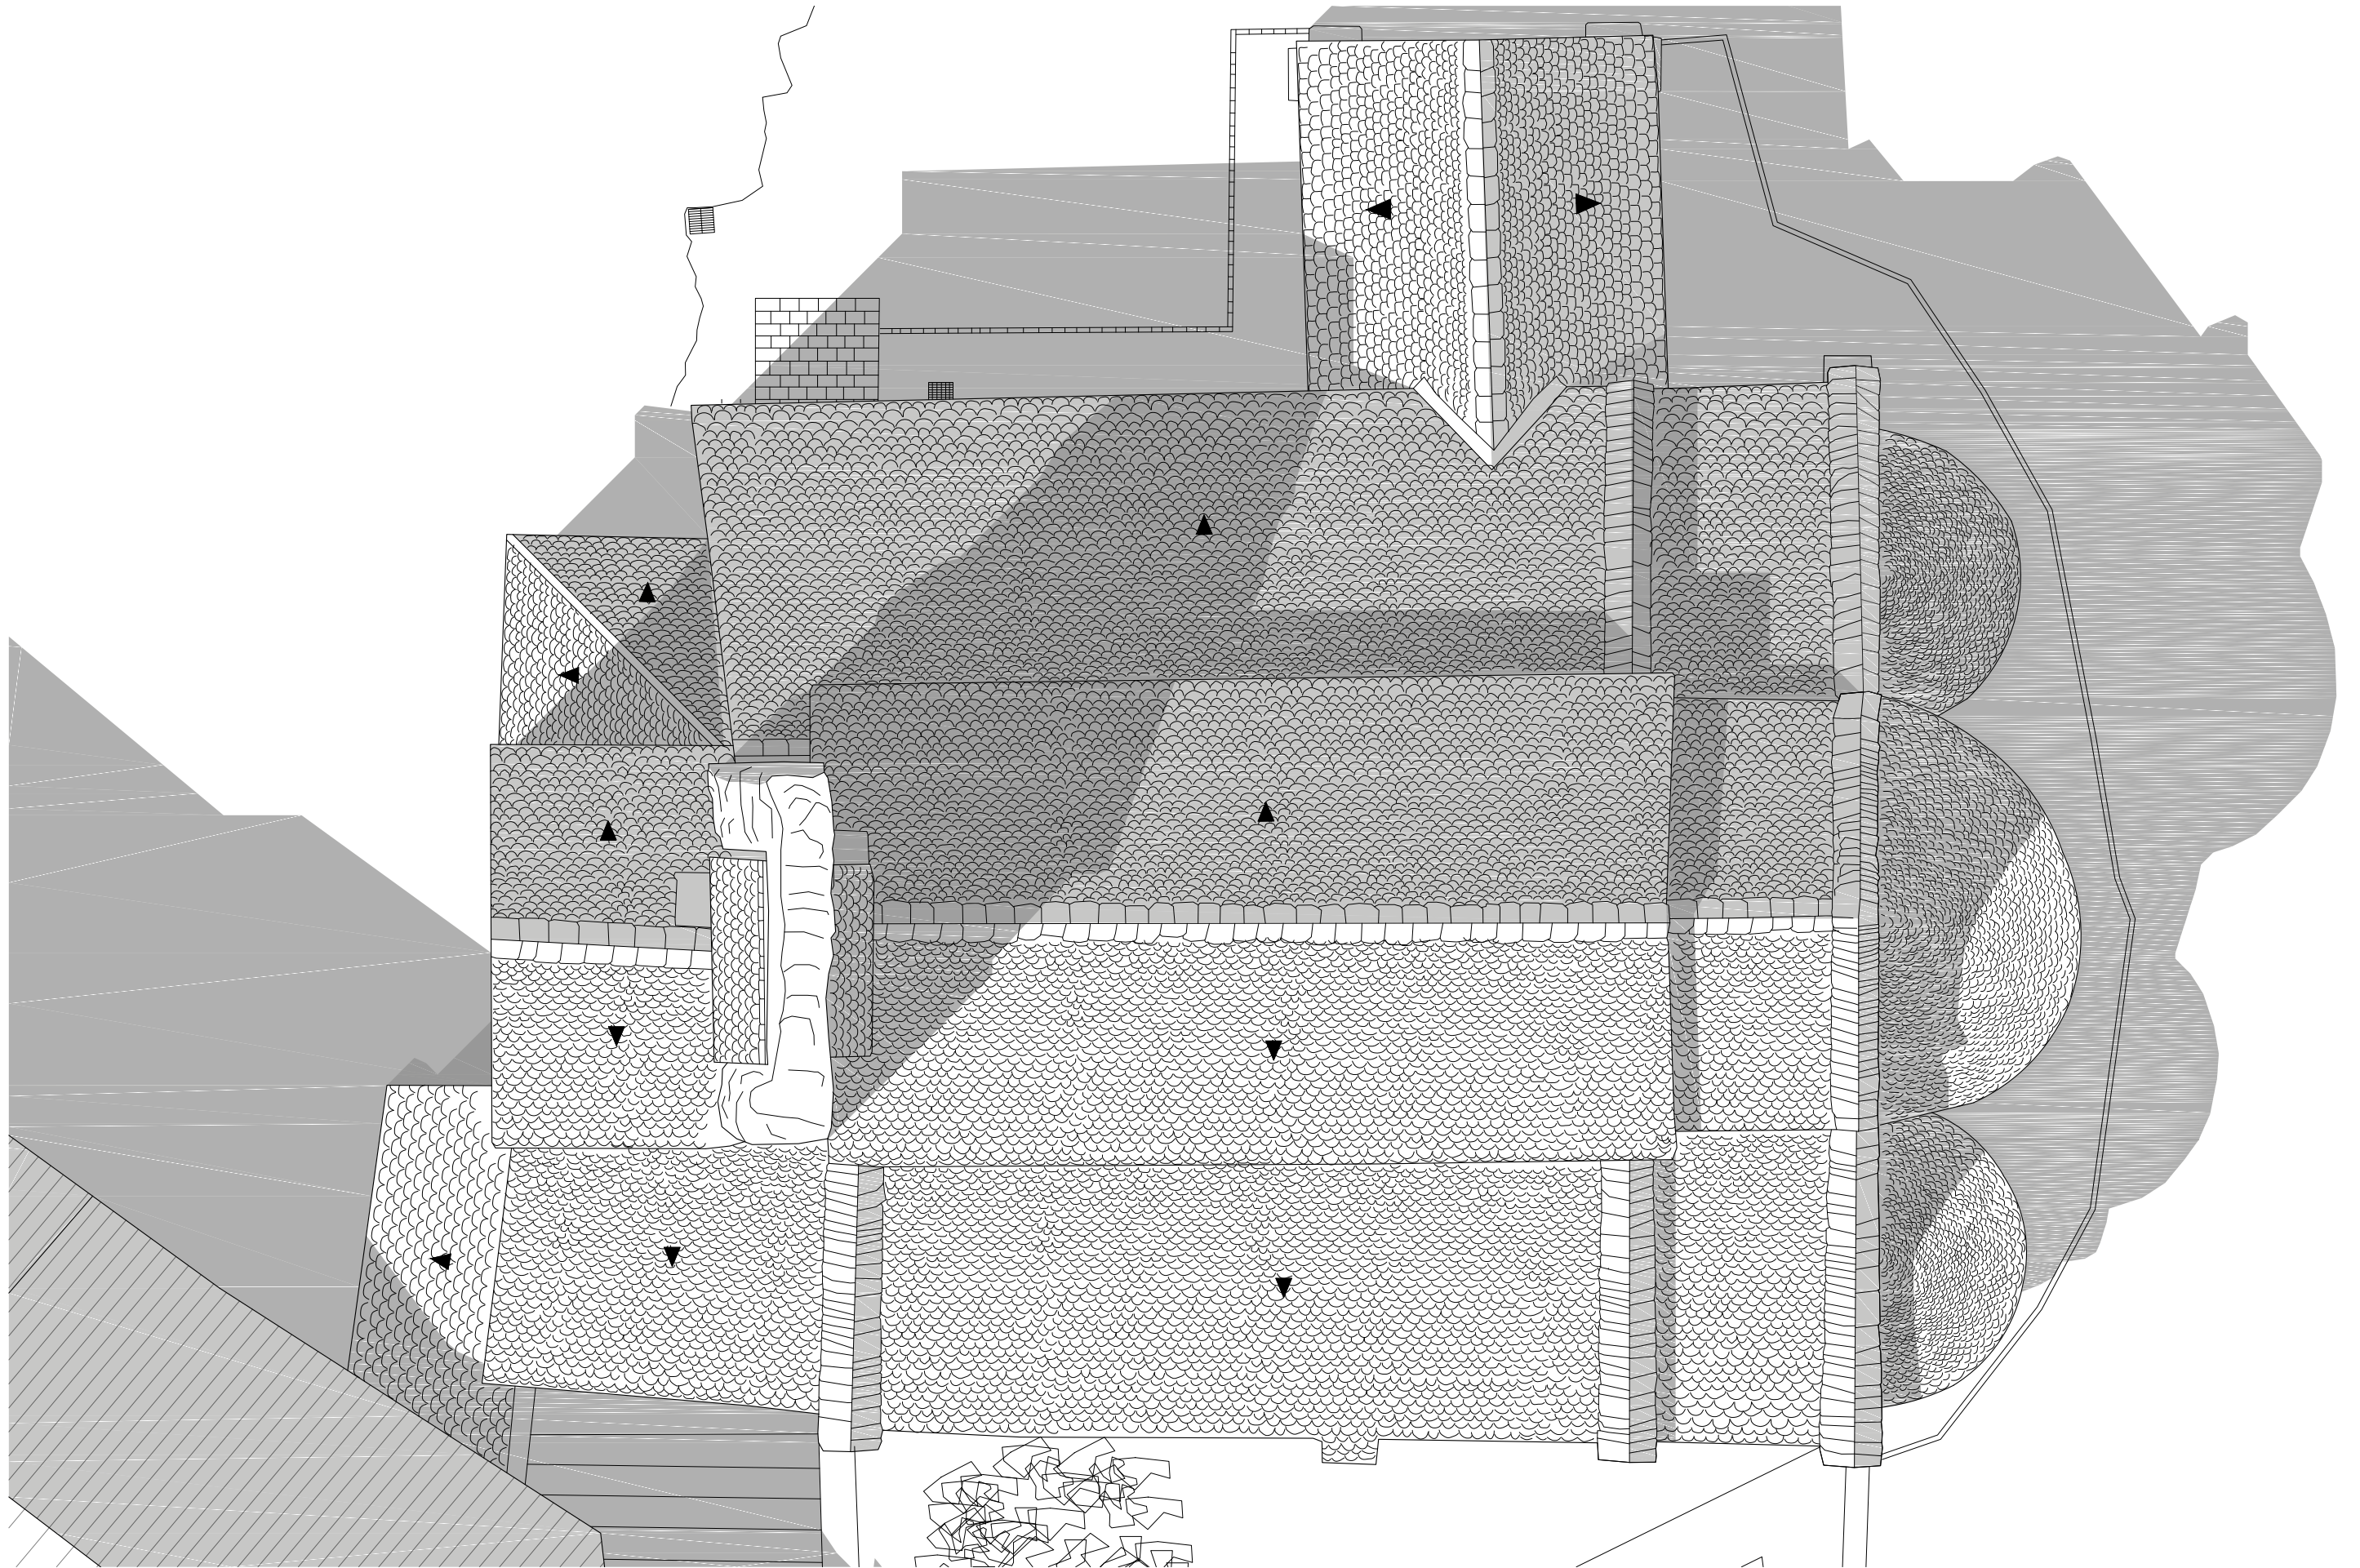

0 1 2,5 5 m

Maître d'ouvrage

Commune de Verdun (09)
25, route des Côtes
09310 - VERDUN

Maître d'oeuvre

ACCA
8 rue du Tchad
31300 - Toulouse
site : <https://acca.archi>
contact@acca.archi

Eglise Saint Blaise de Verdun (09)

État des lieux


Plan des toitures

08


RE

1/100°

10/12/2021

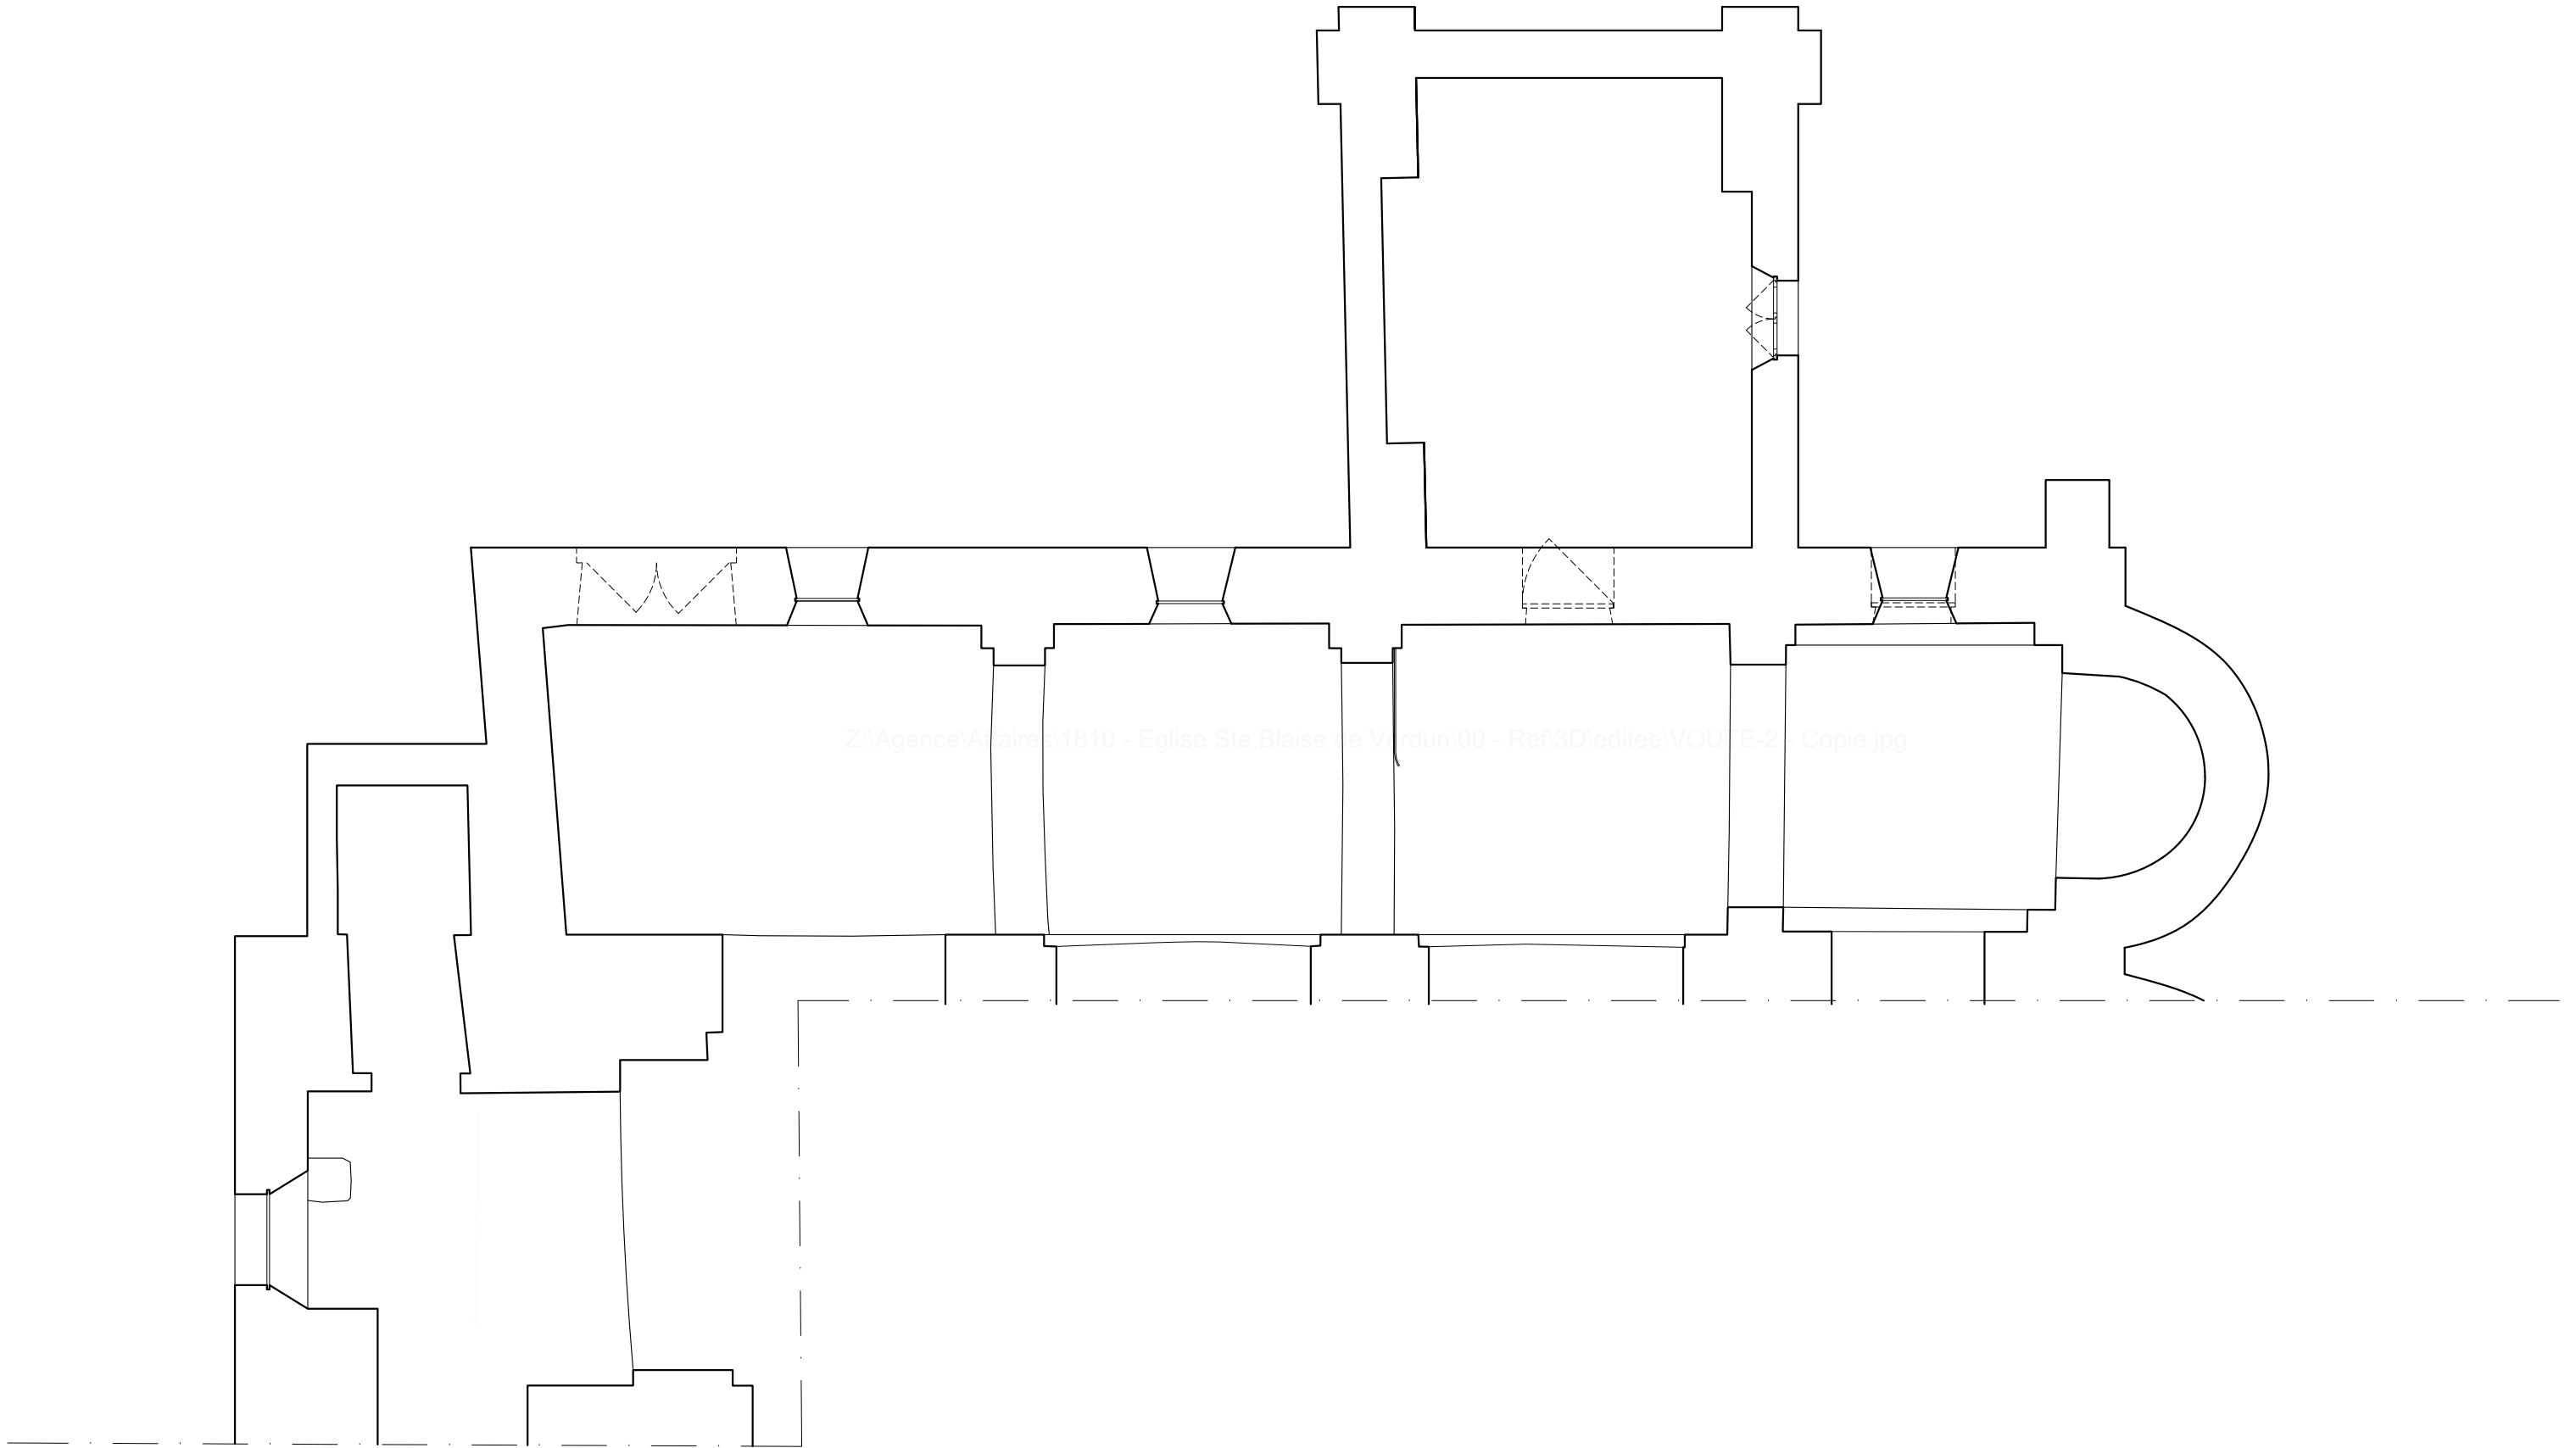

Z:\Agence\Affaires\1810 - Eglise Ste.Blaise de Verdun\00 - Ref3D\editee\VOU\E-2 - Copie.jpg

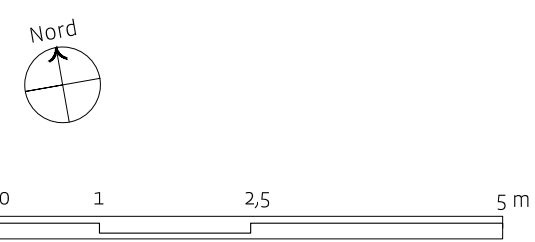

Maître d'ouvrage

Commune de Verdun (09)
25, route des Côtes
09310 - VERDUN

Maître d'oeuvre

ACCA
8 rue du Tchad
31300 - Toulouse
site : <https://acca.archi>
contact@acca.archi

Église Saint Blaise de Verdun (09)

État des lieux


Plan de voûte

09

RE

1/75°

10/12/2021

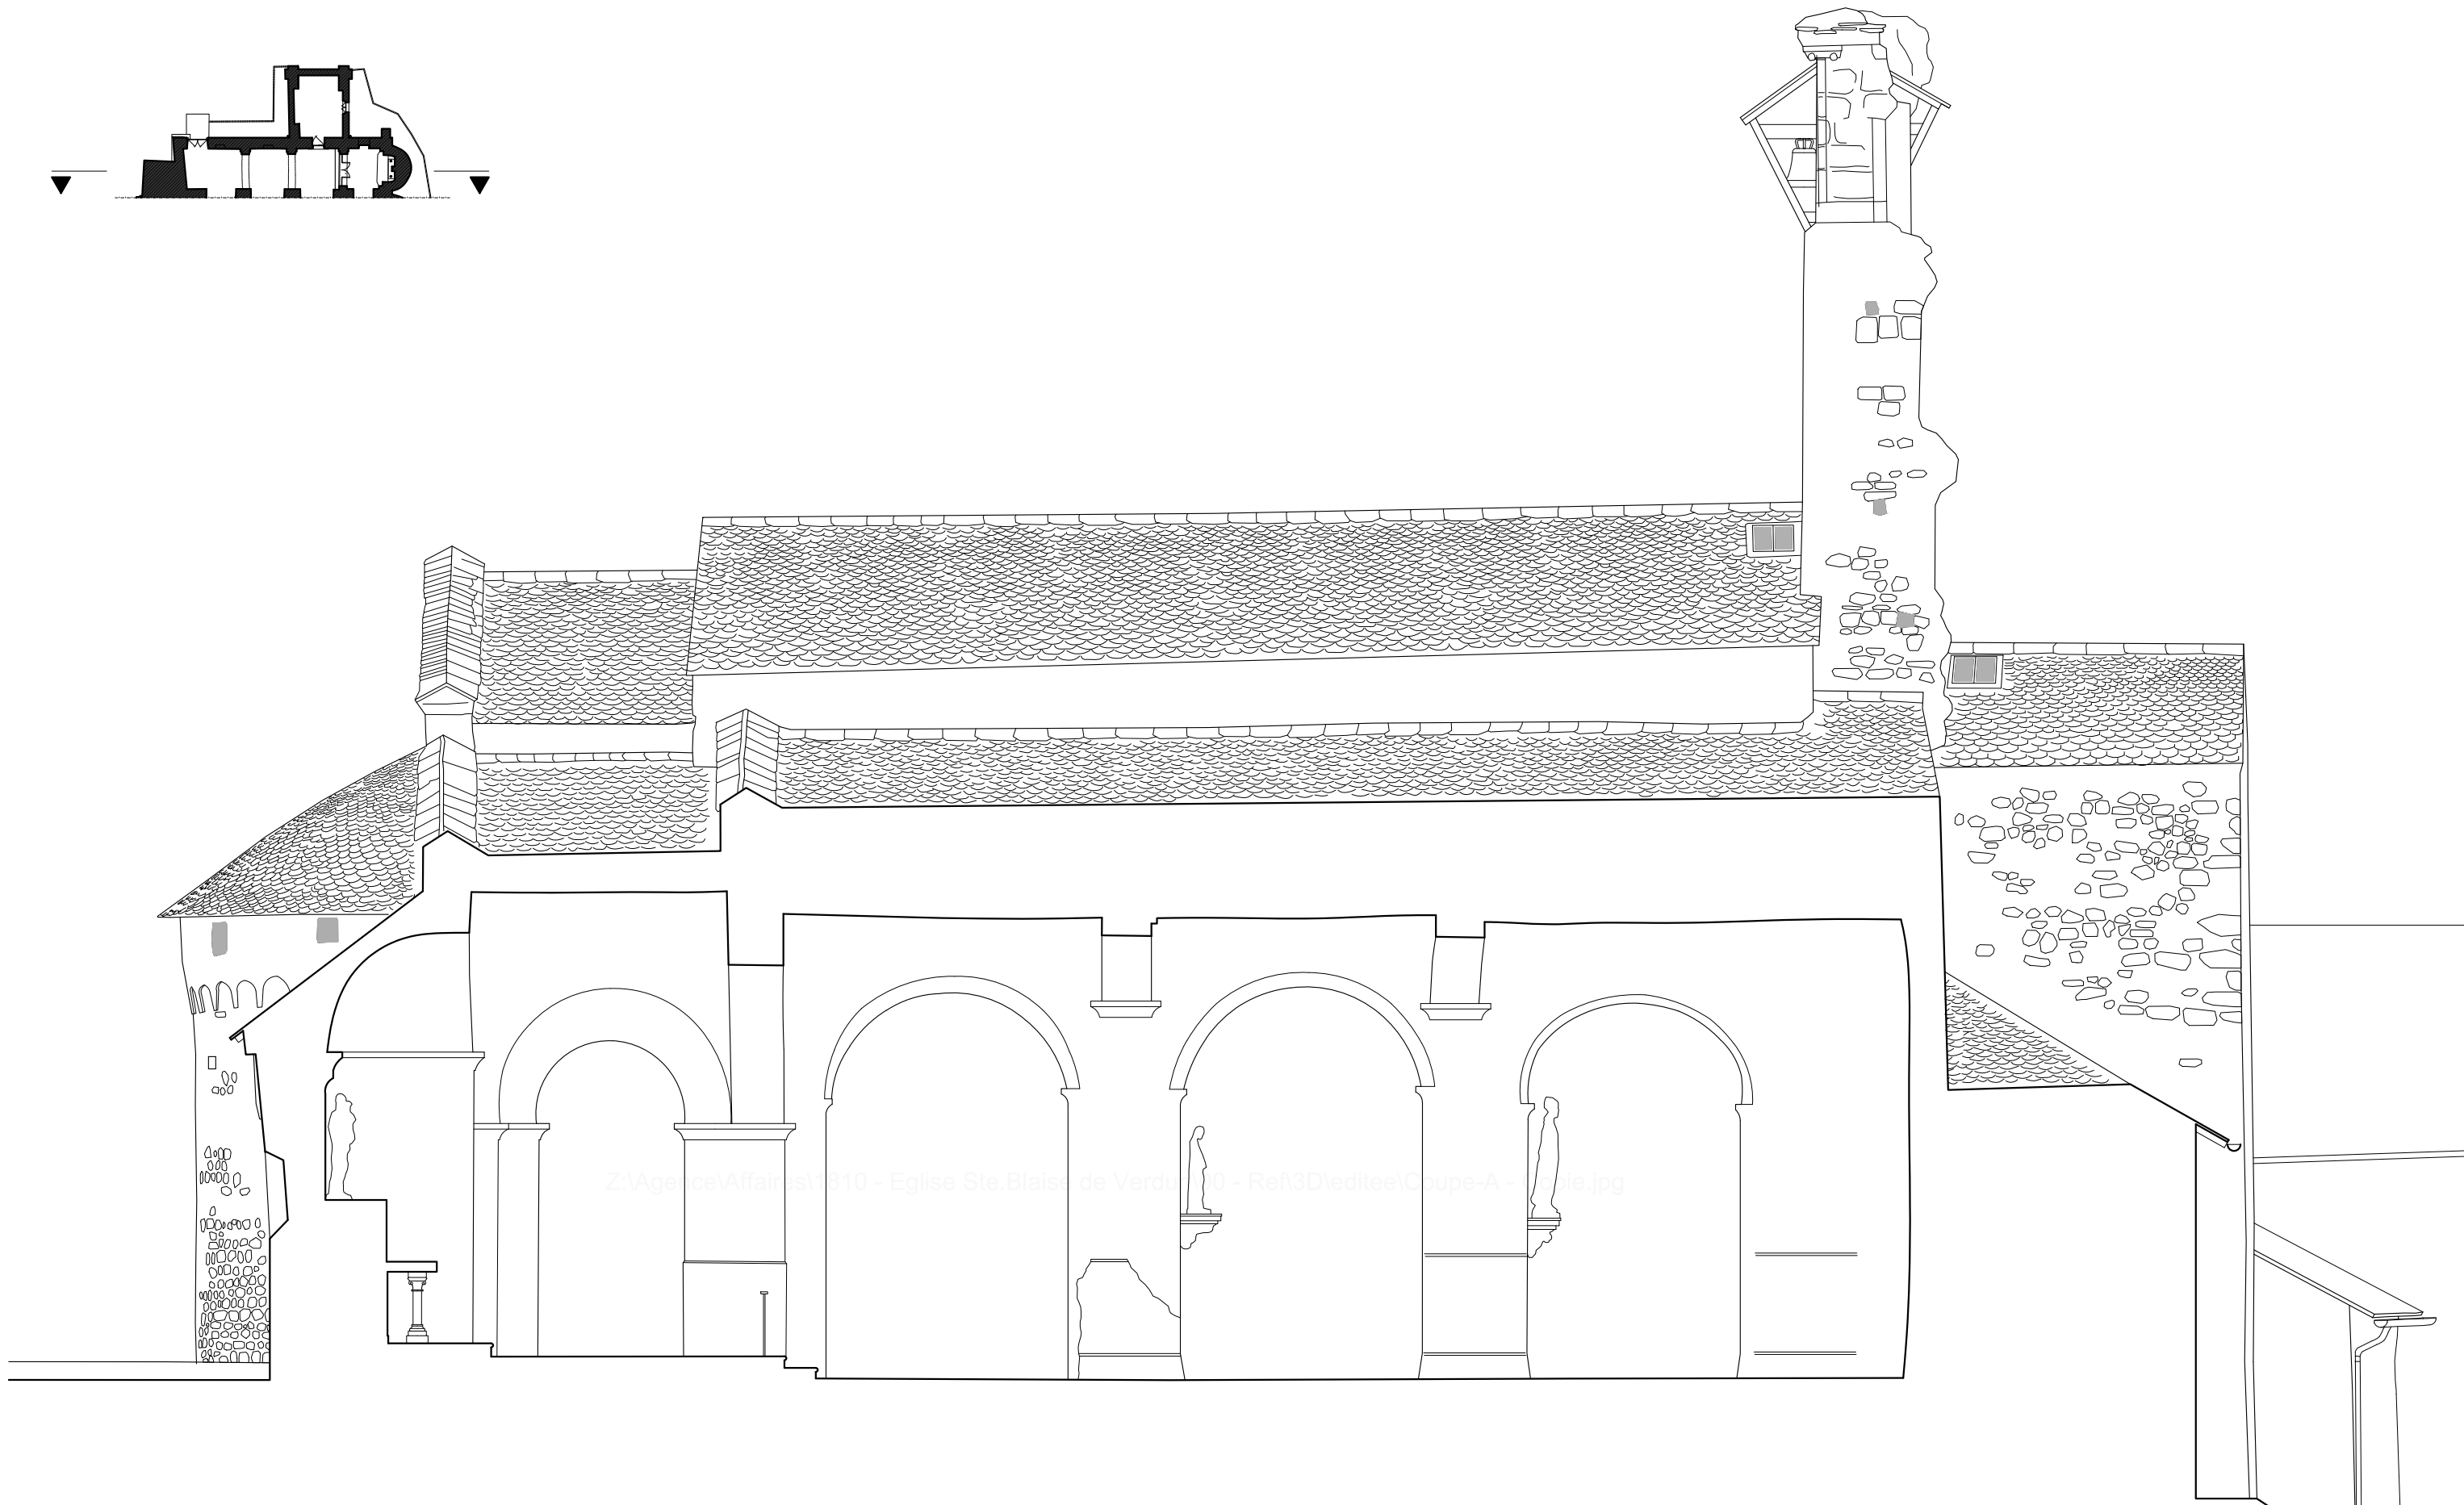**Maître d'ouvrage**

Commune de Verdun (09)
25, route des Côtes
09310 - VERDUN

Maître d'oeuvre

ACCA
8 rue du Tchad
31300 - Toulouse
site : <https://acca.archi>
contact@acca.archi

Eglise Saint Blaise de Verdun (09)

État des lieux

Coupe AA



10

RE

1/75°

10/12/2021

0 1 2,5 5 m

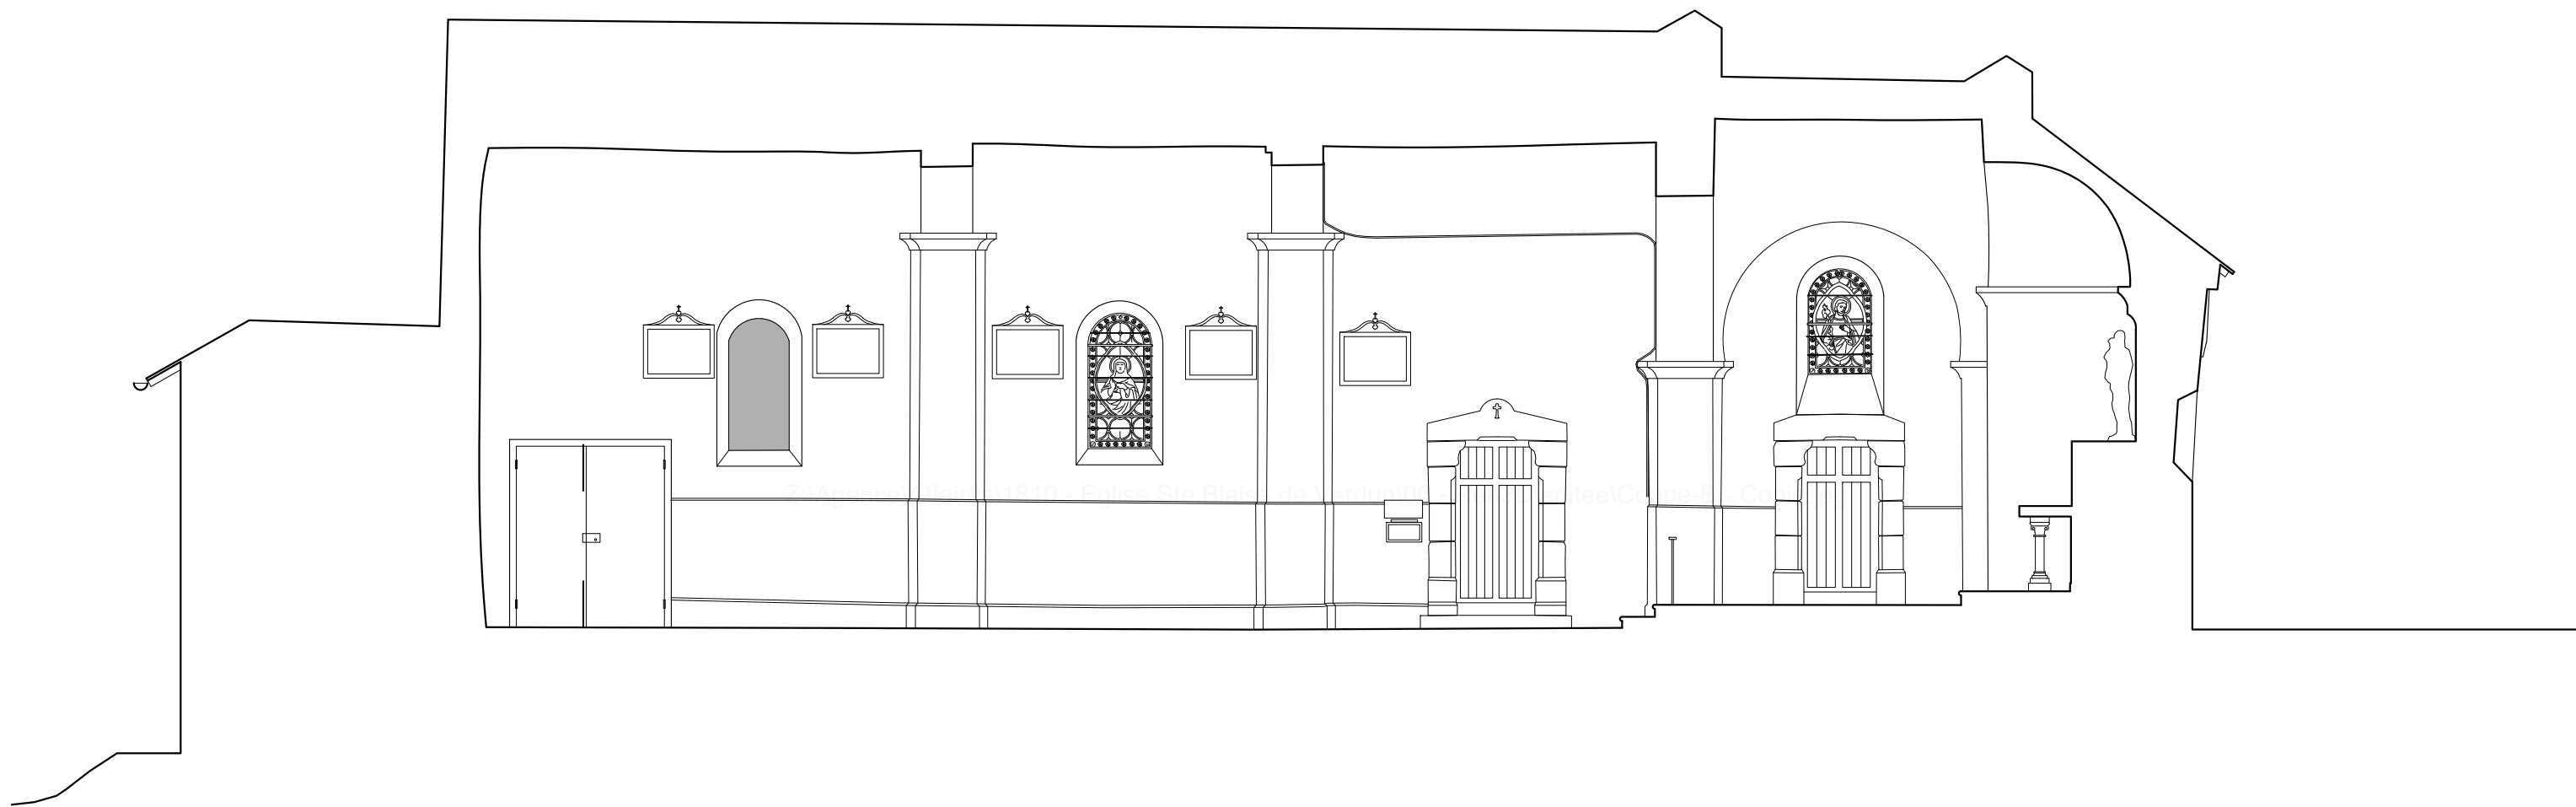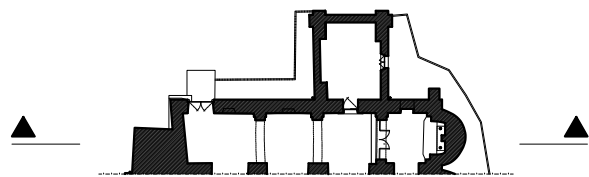

0 1 2,5 5 m

Maître d'ouvrage

Commune de Verdun (09)
25, route des Côtes
09310 - VERDUN

Maître d'oeuvre

ACCA
8 rue du Tchad
31300 - Toulouse
site : <https://acca.archi>
contact@acca.archi

Eglise Saint Blaise de Verdun (09)





État des lieux

Coupe BB

11

RE
1/75°

10/12/2021

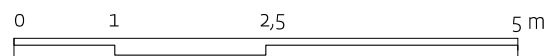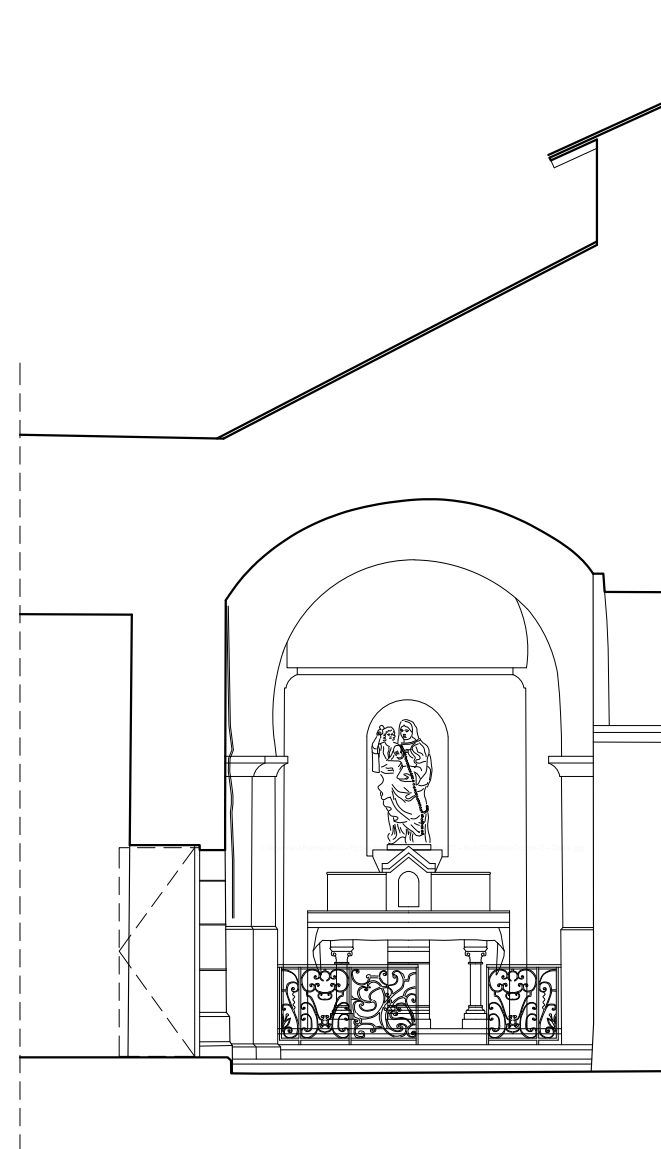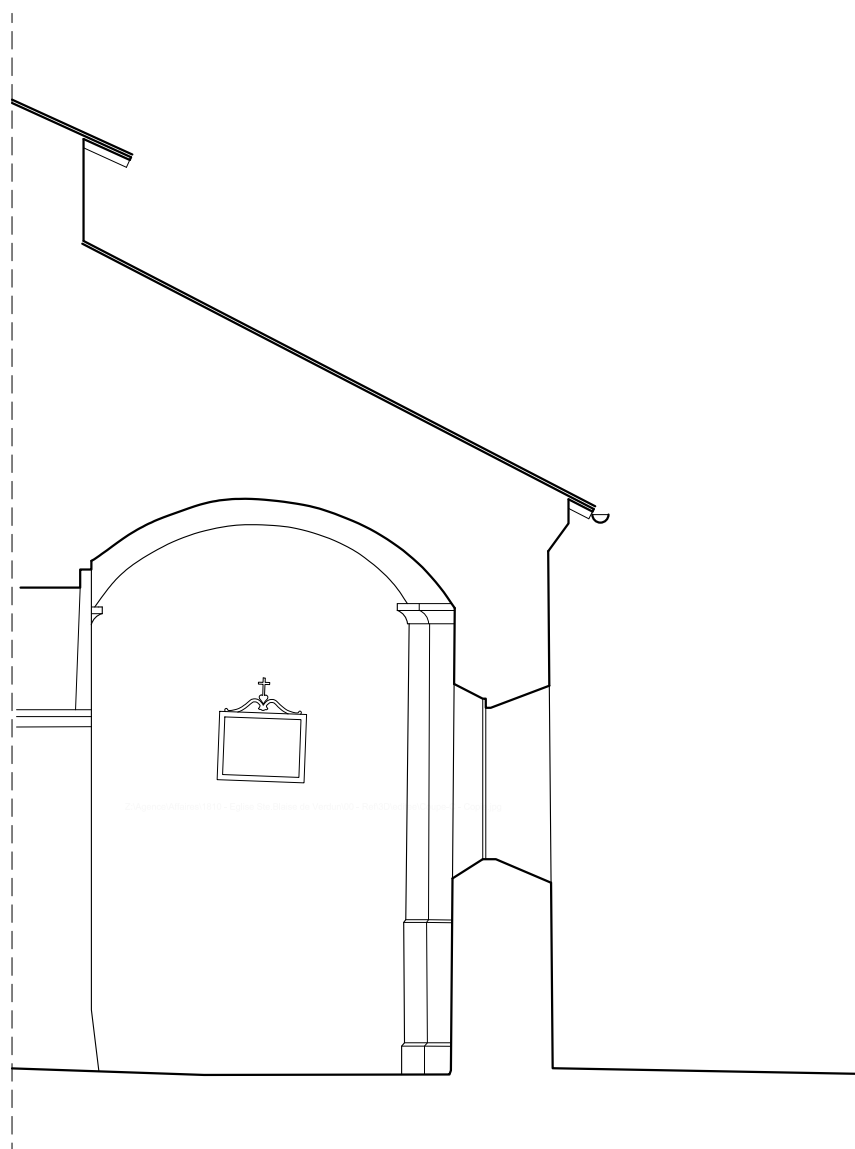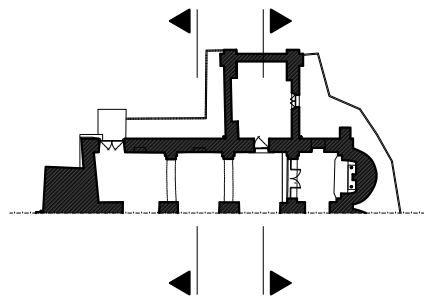

Maître d'ouvrage

Commune de Verdun (09)
25, route des Côtes
09310 - VERDUN

Maître d'oeuvre

ACCA
8 rue du Tchad
31300 - Toulouse
site : <https://acca.archi>
contact@acca.archi

Eglise Saint Blaise de Verdun (09)

État des lieux

Coupe CC et DD

12

RE

1/75°

10/12/2021