

## Porte des Ormeaux (81)

### Relevés

Façade de puis la rue - 01  
Façade depuis la cour - 02  
Façade intérieure - Coupe GG - 03


Plan niveau -2 - 04  
Plan niveau -1 - 05  
Plan niveau 0 - 06  
Plan niveau +1 - 07  
Plan niveau +2 - 08  
Plan Toiture - 09

Coupe AA - 10  
Coupe BB - 11  
Coupe CC - 12  
Coupe DD - 13  
Coupe EE - 14  
Coupe FF - 15

**Maître d'ouvrage**  
Société des amis du vieux Cordes (SACV)  
Maison des Ormeaux  
1 Rue Saint-Michel  
81170 Cordes-sur-Ciel

**Maître d'oeuvre**  
A.C.C.A  
8 rue du Tchad  
31300 Toulouse  
site : <https://acca.archi>  
mail : [contact@acca.archi](mailto:contact@acca.archi)

10/12/2021

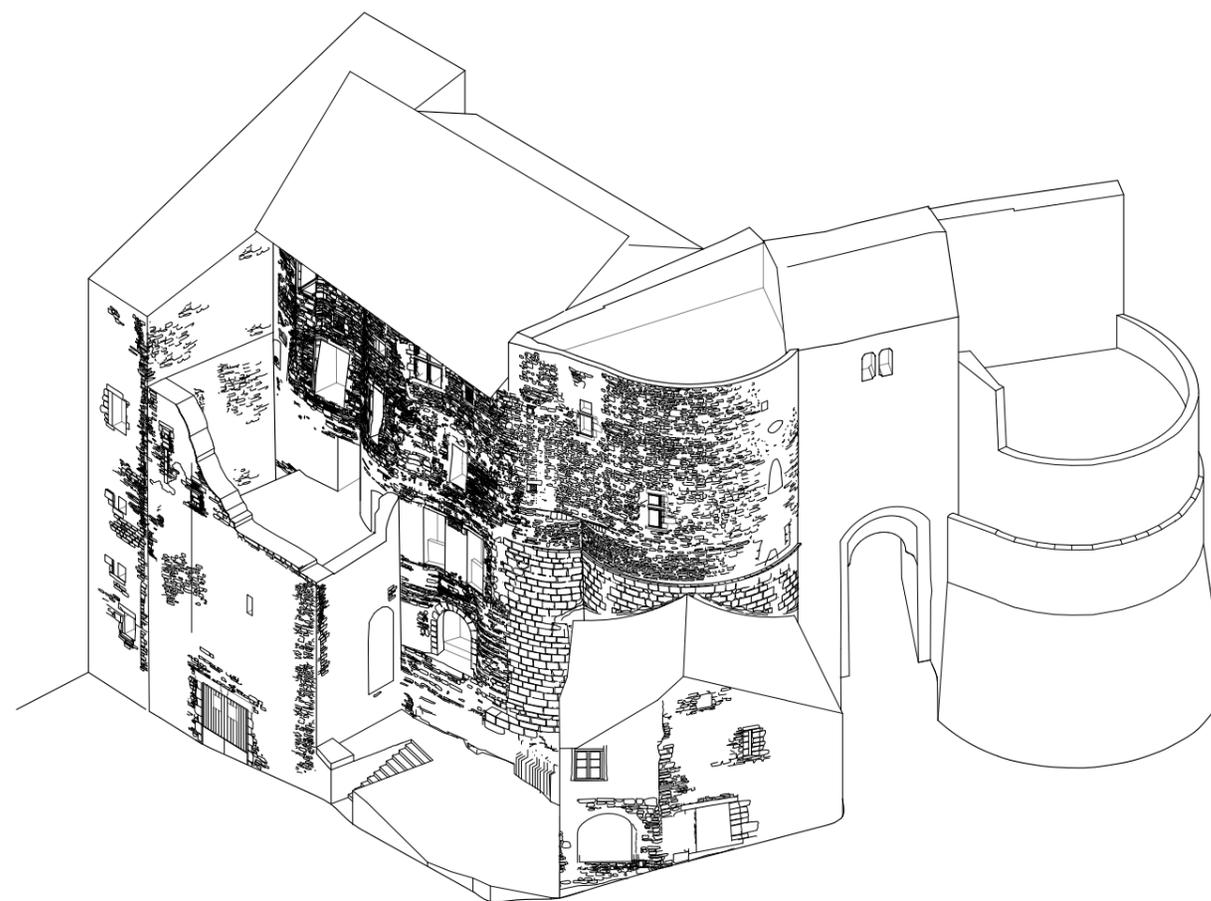

10/12/2021

Porte des Ormeaux (81)

Façade depuis la rue

1/100°

**Maître d'ouvrage**  
Société des amis du vieux Cordes (SACV)  
Maison des Ormeaux  
1 Rue Saint-Michel  
81170 Cordes-sur-Ciel

**Maître d'oeuvre**  
ACCA  
8 rue du Tchad  
31300 Toulouse  
site : <https://acca.archi>  
mail : [contact@acca.archi](mailto:contact@acca.archi)



10/12/2021

Porte des Ormeaux (81)

Façade depuis la cour

1/100°

Maitre d'ouvrage  
Société des amis du vieux Cordes (SACV)  
Maison des Ormeaux  
1 Rue Saint-Michel  
81170 Cordes-sur-Ciel

Maitre d'oeuvre  
ACCA  
8 rue du Tchad  
31300 Toulouse  
site : <https://acca.archi>  
mail : [contact@acca.archi](mailto:contact@acca.archi)



10/12/2021



Porte des Ormeaux (81)

Façade intérieure - Coupe G

1/100°

**Maitre d'ouvrage**  
Société des amis du vieux Cordes (SACV)  
Maison des Ormeaux  
1 Rue Saint-Michel  
81170 Cordes-sur-Ciel

**Maitre d'oeuvre**  
ACCA  
8 rue du Tchad  
31300 Toulouse  
site : <https://acca.archi>  
mail : [contact@acca.archi](mailto:contact@acca.archi)

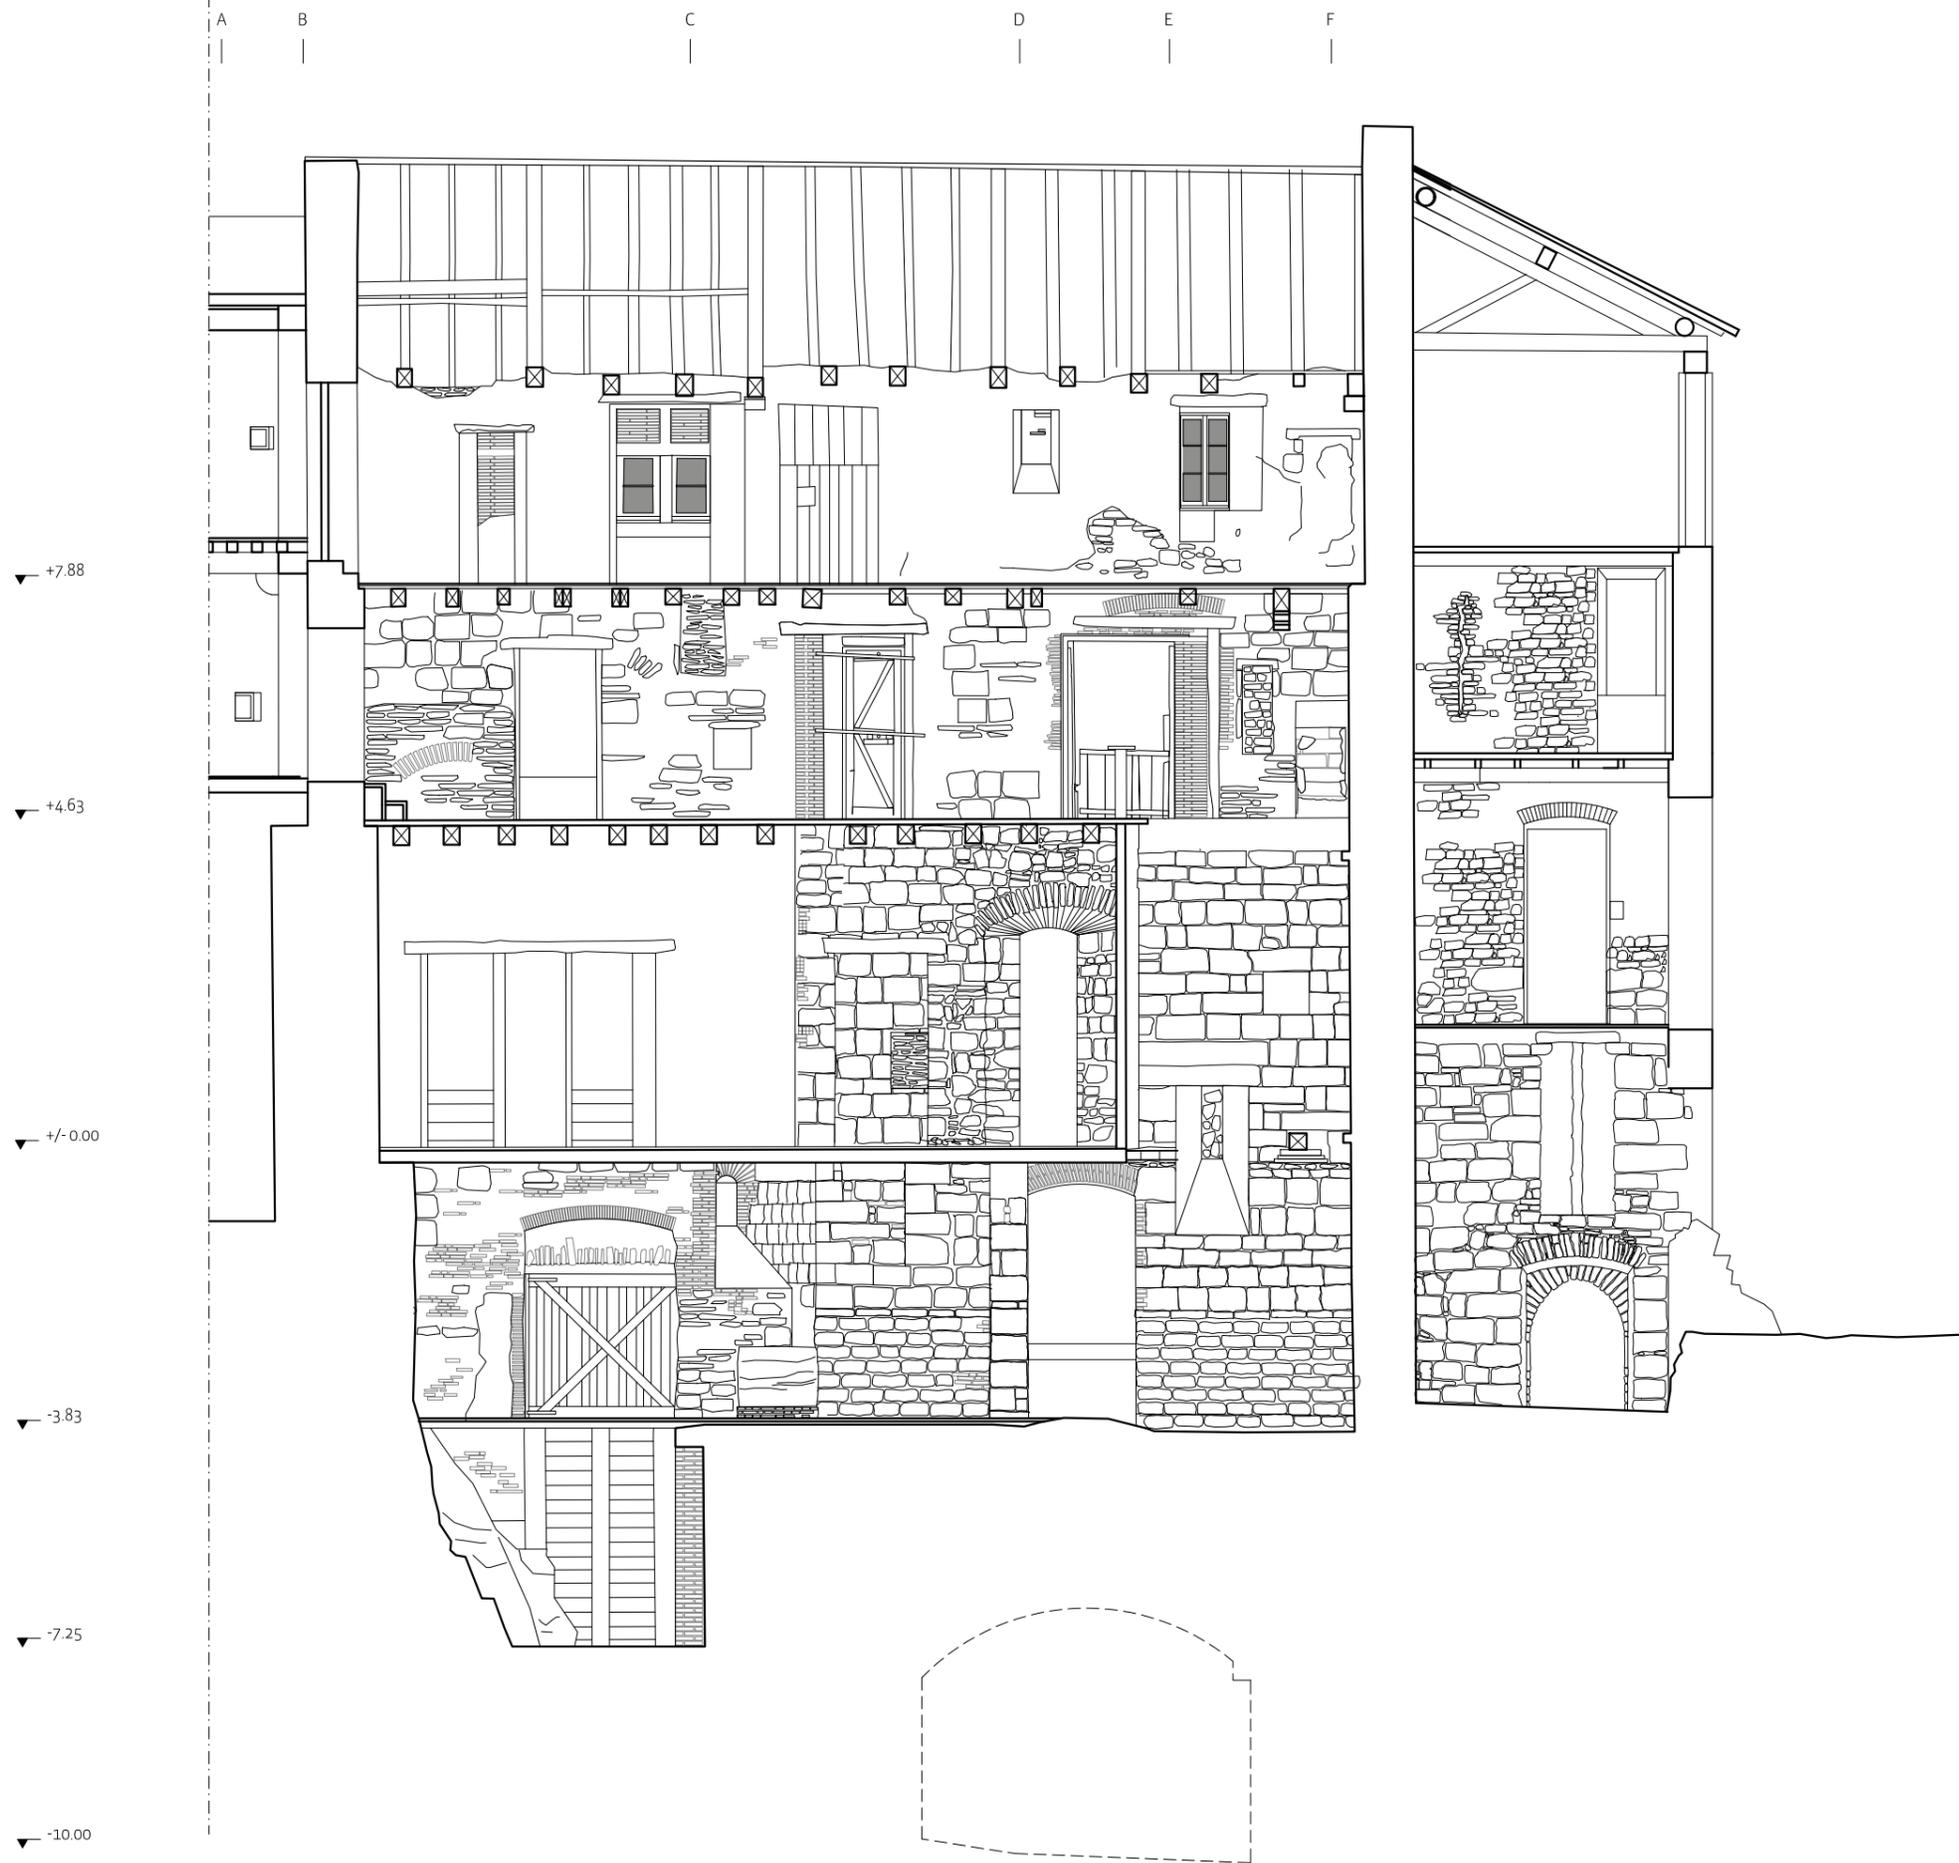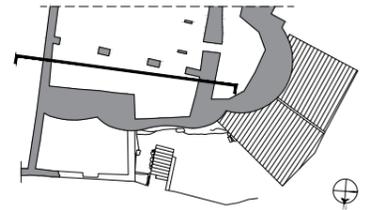

10/12/2021


**Porte des Ormeaux (81)**

Plan niveau -2

1/100°

**Maître d'ouvrage**  
Société des amis du vieux Cordes (SACV)  
Maison des Ormeaux  
1 Rue Saint-Michel  
81170 Cordes-sur-Ciel

**Maître d'oeuvre**  
ACCA  
8 rue du Tchad  
31300 Toulouse  
site : <https://acca.archi>  
mail : [contact@acca.archi](mailto:contact@acca.archi)

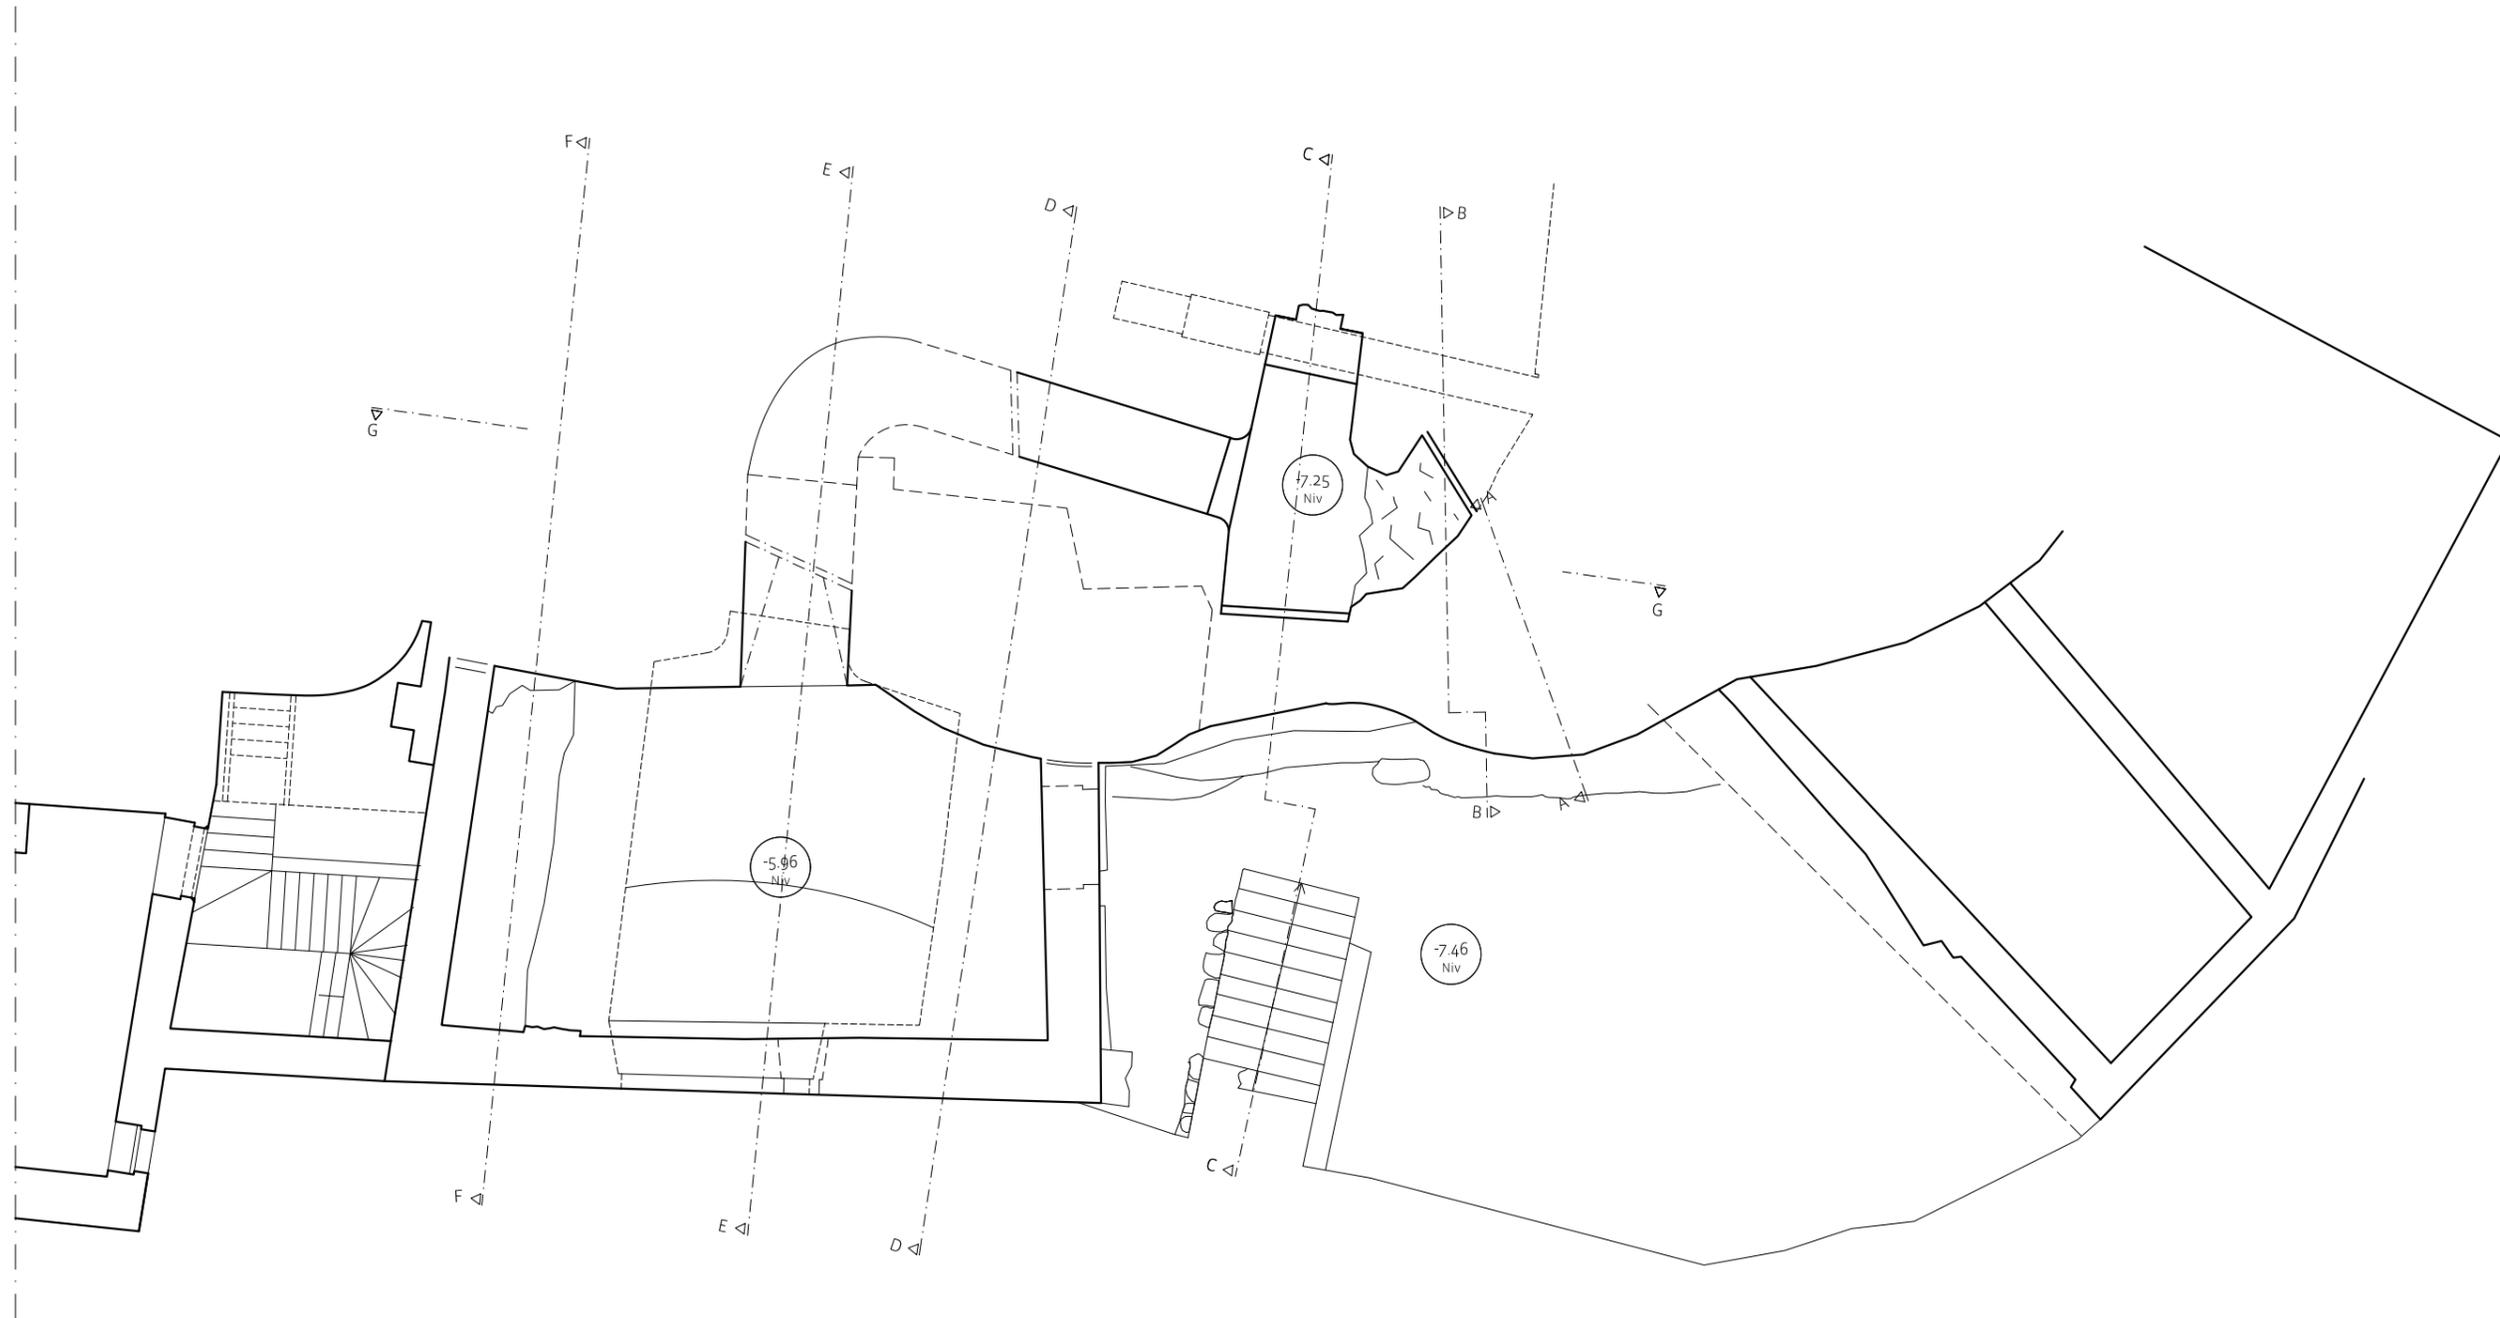

10/12/2021


Porte des Ormeaux (81)

Plan niveau -1

1/100°

**Maître d'ouvrage**  
Société des amis du vieux Cordes (SACV)  
Maison des Ormeaux  
1 Rue Saint-Michel  
81170 Cordes-sur-Ciel

**Maître d'oeuvre**  
ACCA  
8 rue du Tchad  
31300 Toulouse  
site : <https://acca.archi>  
mail : [contact@acca.archi](mailto:contact@acca.archi)

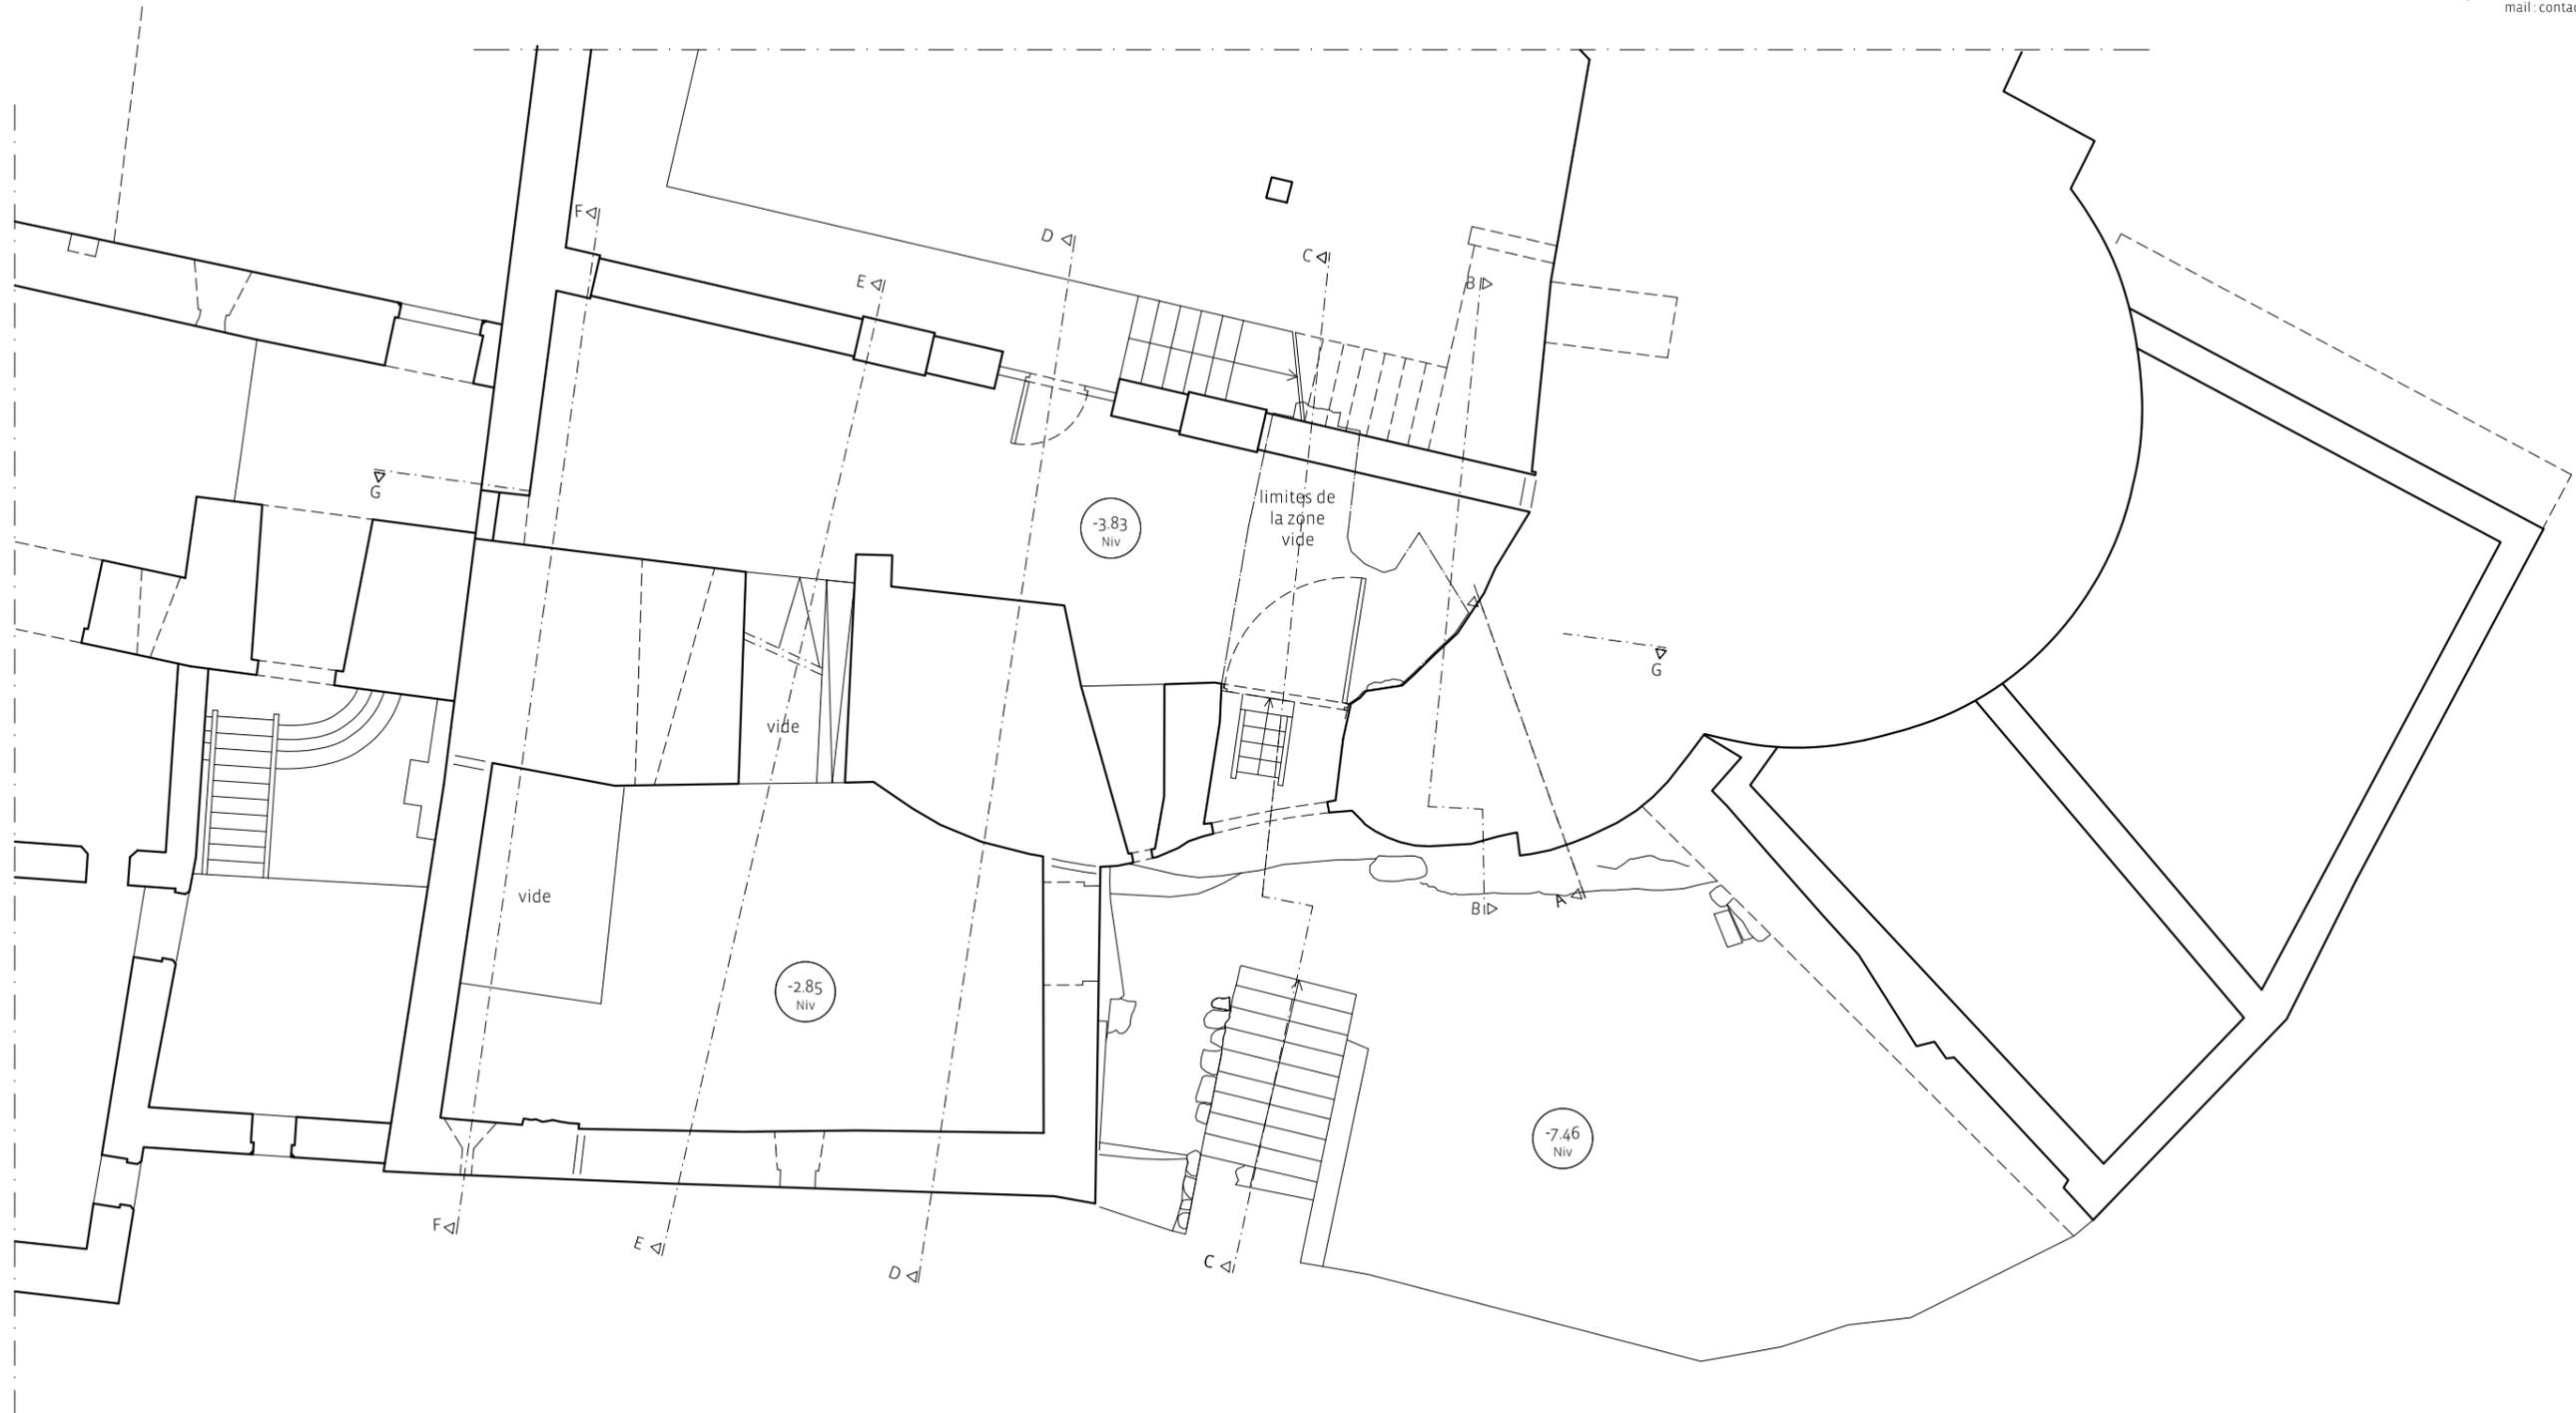

10/12/2021

**Porte des Ormeaux (81)**

Plan niveau 0

1/100°

**Maitre d'ouvrage**  
Société des amis du vieux Cordes (SACV)  
Maison des Ormeaux  
1 Rue Saint-Michel  
81170 Cordes-sur-Ciel

**Maitre d'oeuvre**  
ACCA  
8 rue du Tchad  
31300 Toulouse  
site : <https://acca.archi>  
mail : [contact@acca.archi](mailto:contact@acca.archi)



10/12/2021

Porte des Ormeaux (81)

Plan niveau 1

1/100°

**Maitre d'ouvrage**  
Société des amis du vieux Cordes (SACV)  
Maison des Ormeaux  
1 Rue Saint-Michel  
81170 Cordes-sur-Ciel

**Maitre d'oeuvre**  
ACCA  
8 rue du Tchad  
31300 Toulouse  
site : <https://acca.archi>  
mail : [contact@acca.archi](mailto:contact@acca.archi)



10/12/2021

Porte des Ormeaux (81)

Plan niveau 2

1/100°

**Maître d'ouvrage**  
Société des amis du vieux Cordes (SACV)  
Maison des Ormeaux  
1 Rue Saint-Michel  
81170 Cordes-sur-Ciel

**Maître d'oeuvre**  
ACCA  
8 rue du Tchad  
31300 Toulouse  
site : <https://acca.archi>  
mail : [contact@acca.archi](mailto:contact@acca.archi)



10/12/2021


**Porte des Ormeaux (81)**

Plan de toiture

1/100°

**Maitre d'ouvrage**  
Société des amis du vieux Cordes (SACV)  
Maison des Ormeaux  
1 Rue Saint-Michel  
81170 Cordes-sur-Ciel

**Maitre d'oeuvre**  
ACCA  
8 rue du Tchad  
31300 Toulouse  
site : <https://acca.archi>  
mail : [contact@acca.archi](mailto:contact@acca.archi)

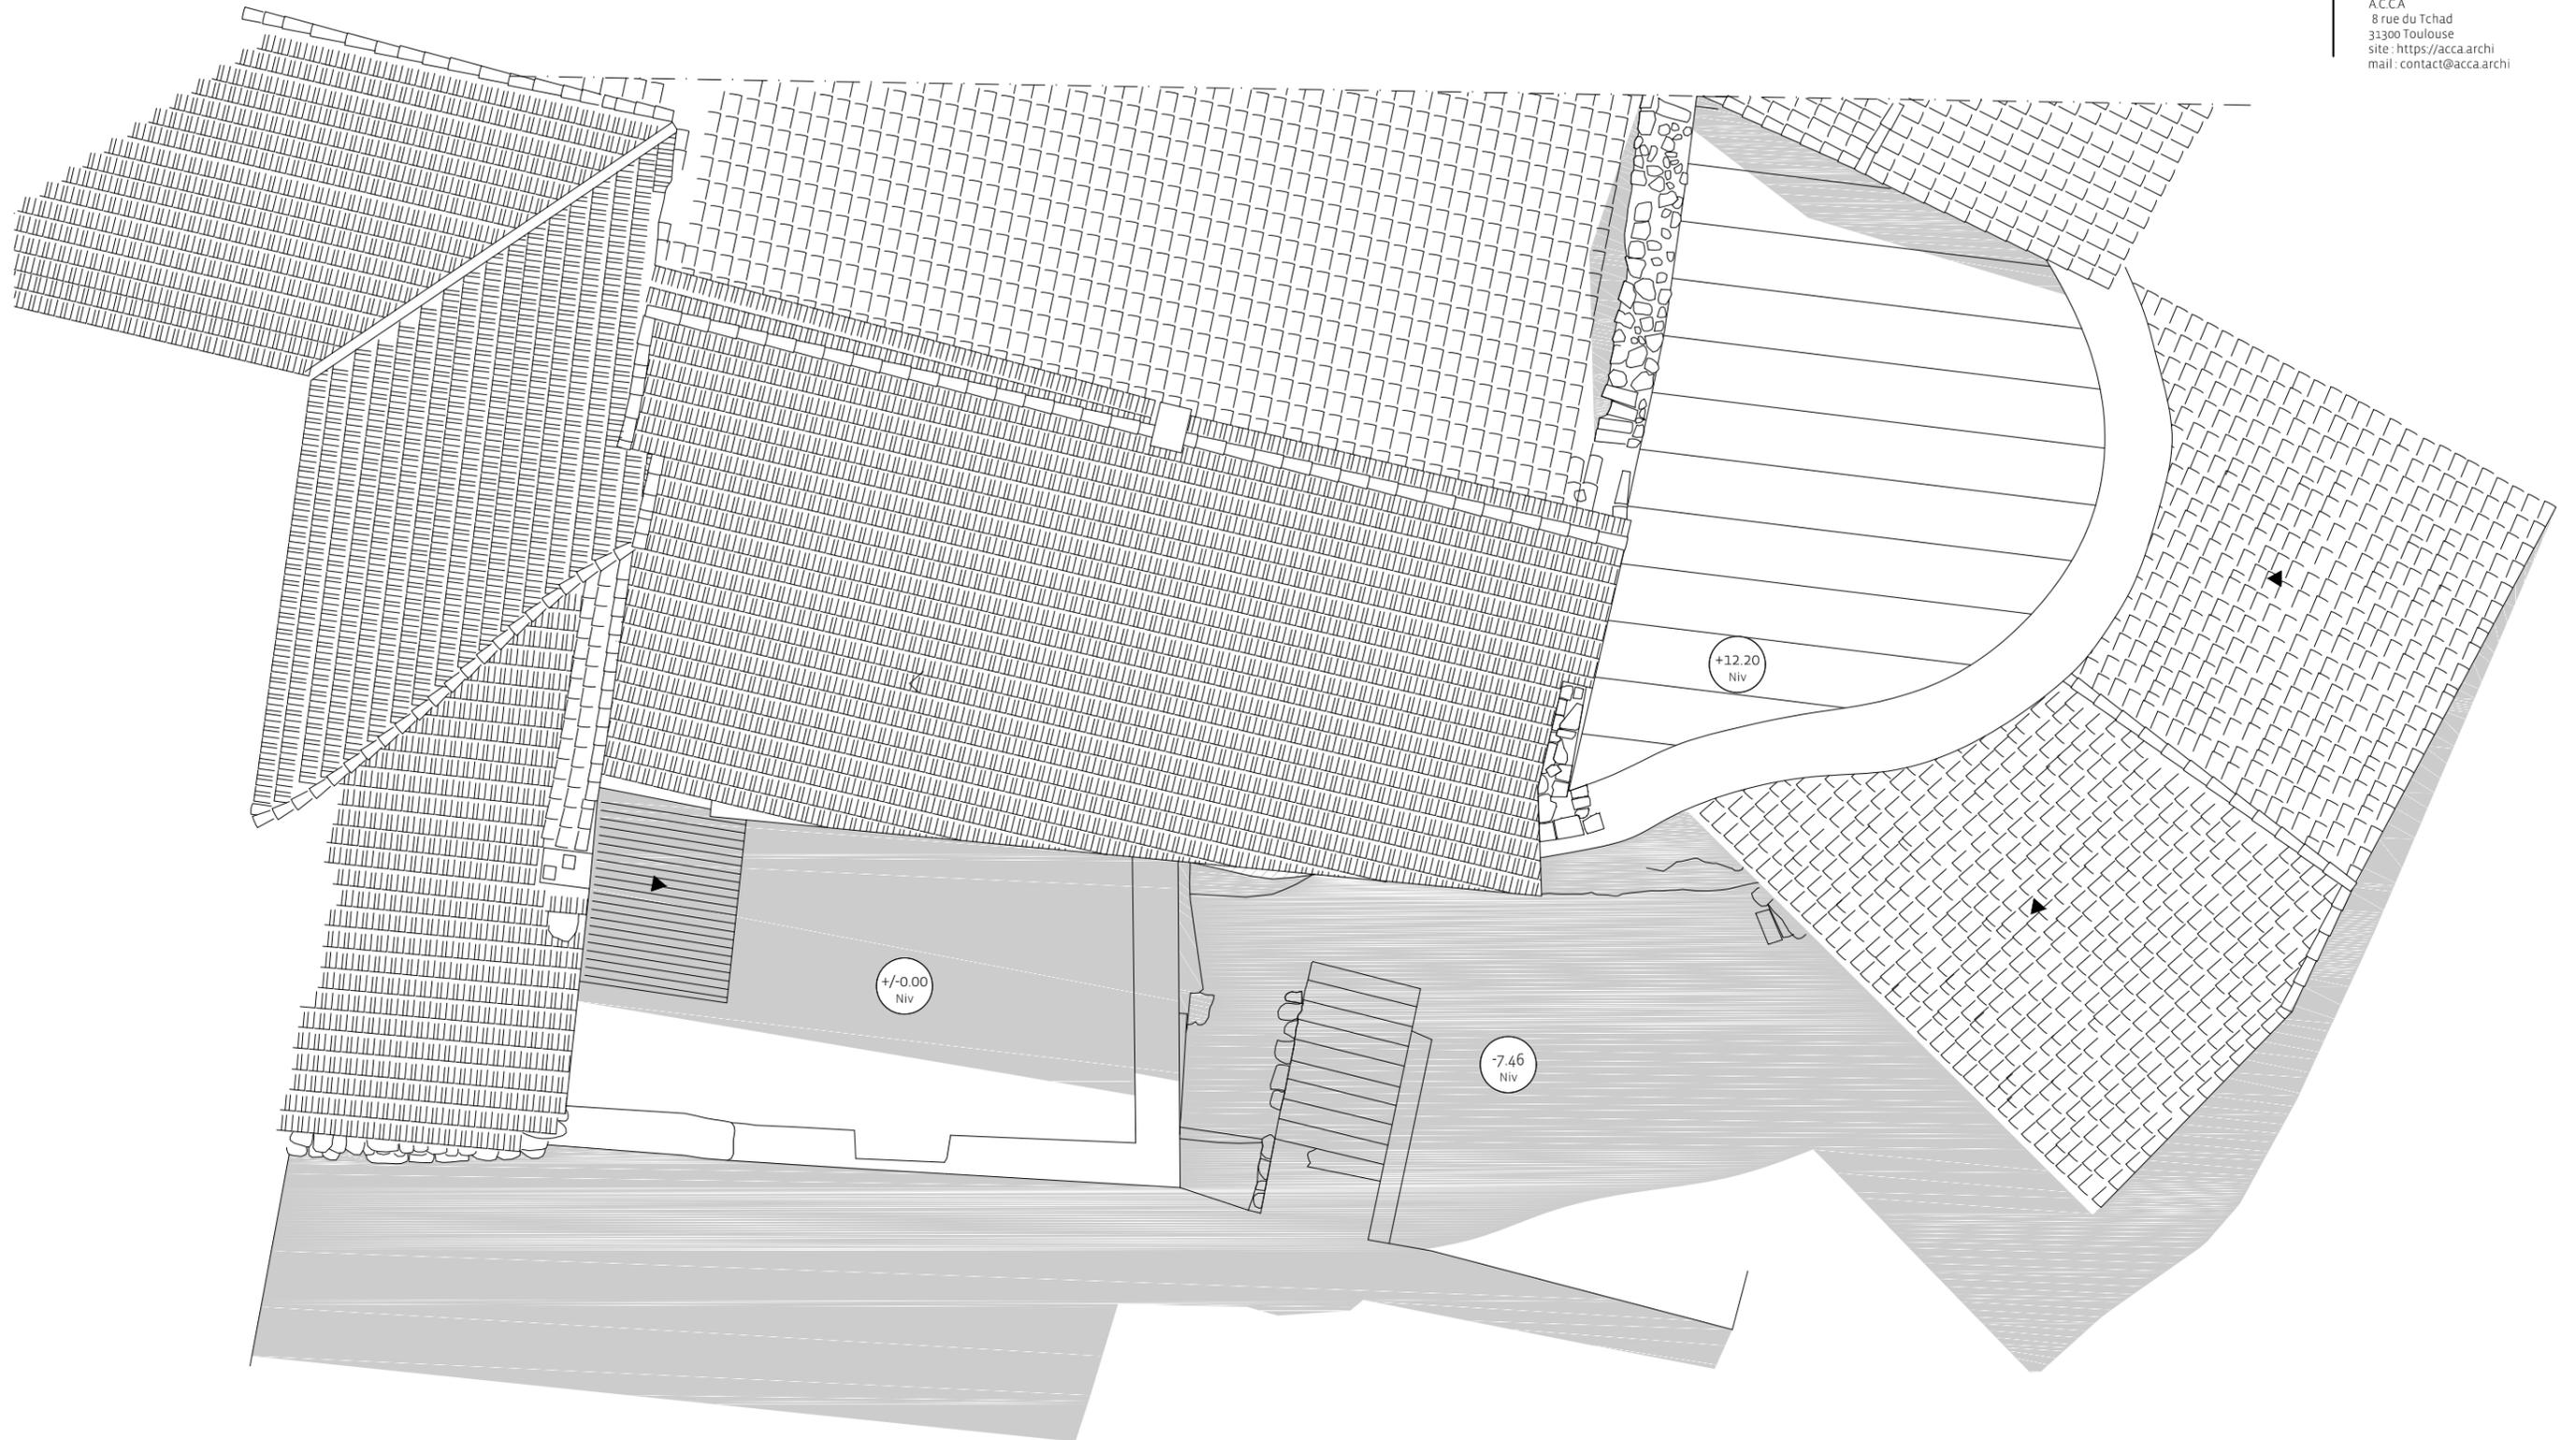

10/12/2021



**Porte des Ormeaux (81)**

Coupe A

1/100°

**Maitre d'ouvrage**  
Société des amis du vieux Cordes (SACV)  
Maison des Ormeaux  
1 Rue Saint-Michel  
81170 Cordes-sur-Ciel

**Maitre d'oeuvre**  
ACCA  
8 rue du Tchad  
31300 Toulouse  
site : <https://acca.archi>  
mail : [contact@acca.archi](mailto:contact@acca.archi)

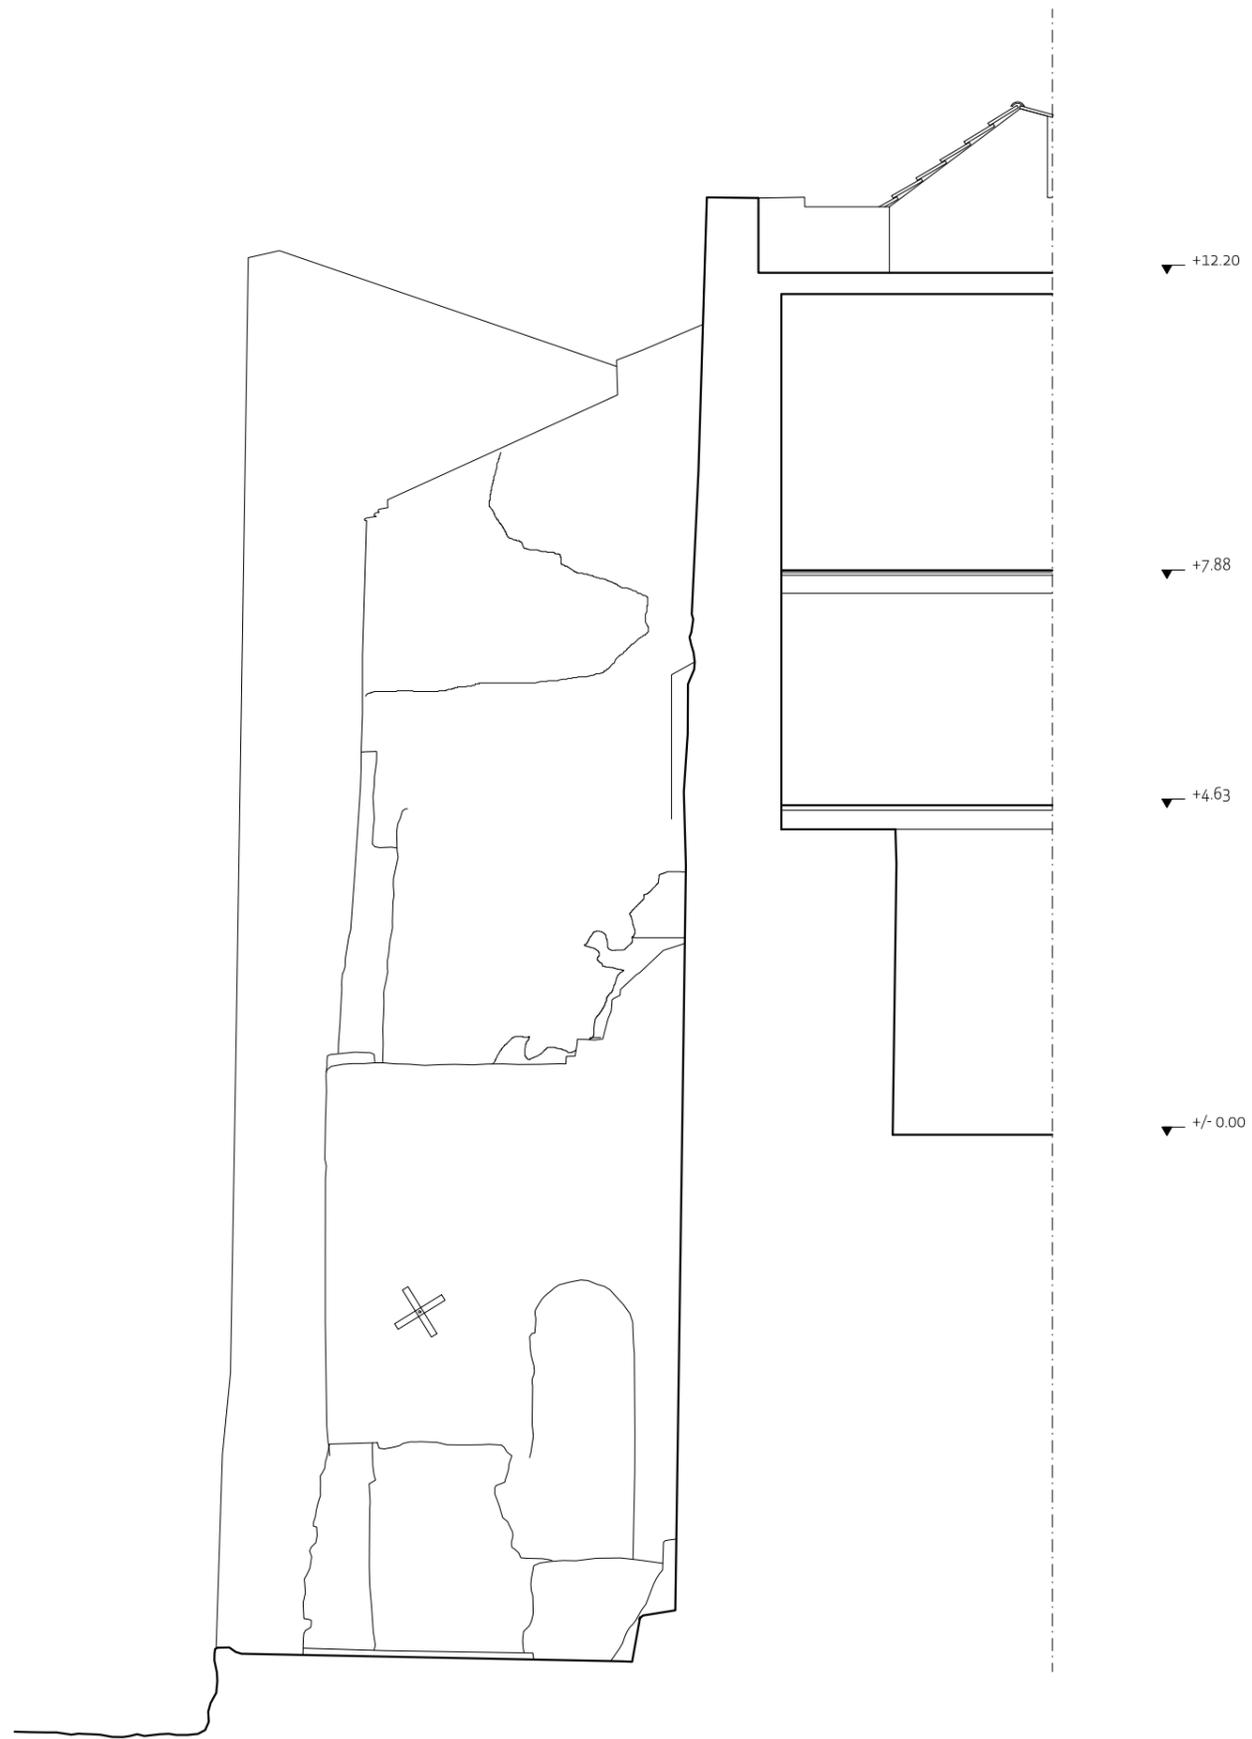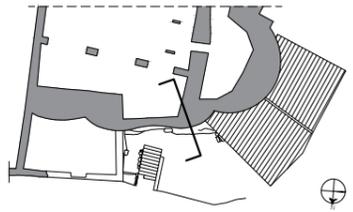

10/12/2021



**Porte des Ormeaux (81)**

Coupe B

1/100°

**Maître d'ouvrage**  
Société des amis du vieux Cordes (SACV)  
Maison des Ormeaux  
1 Rue Saint-Michel  
81170 Cordes-sur-Ciel

**Maître d'oeuvre**  
ACCA  
8 rue du Tchad  
31300 Toulouse  
site : <https://acca.archi>  
mail : [contact@acca.archi](mailto:contact@acca.archi)

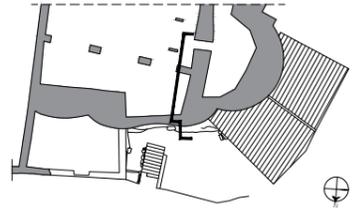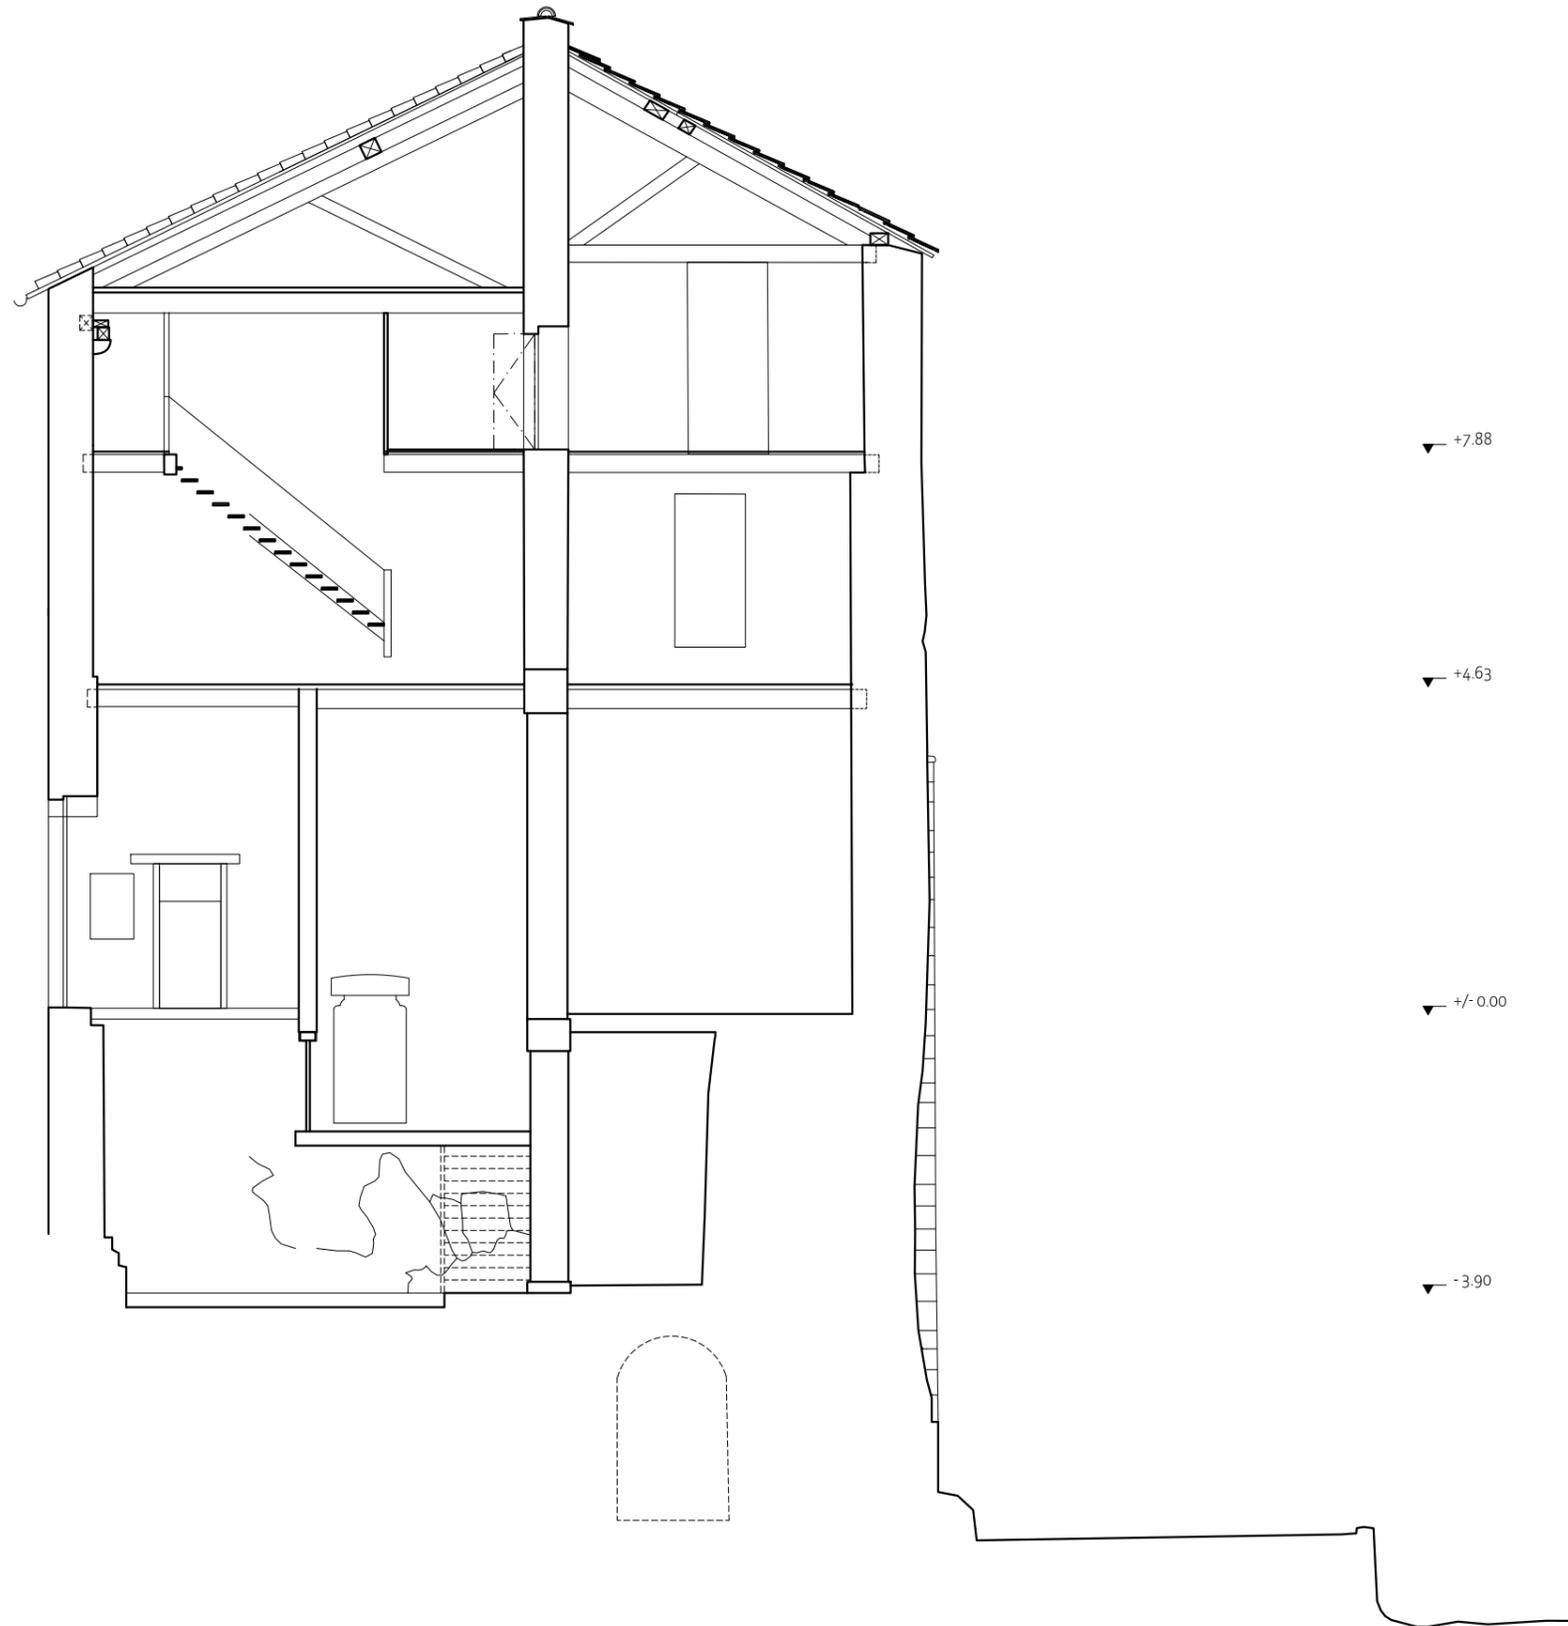

10/12/2021



**Porte des Ormeaux (81)**

Coupe C

1/100°

**Maître d'ouvrage**  
Société des amis du vieux Cordes (SACV)  
Maison des Ormeaux  
1 Rue Saint-Michel  
81170 Cordes-sur-Ciel

**Maître d'oeuvre**  
ACCA  
8 rue du Tchad  
31300 Toulouse  
site : <https://acca.archi>  
mail : [contact@acca.archi](mailto:contact@acca.archi)

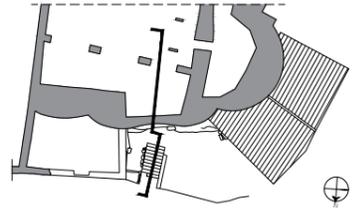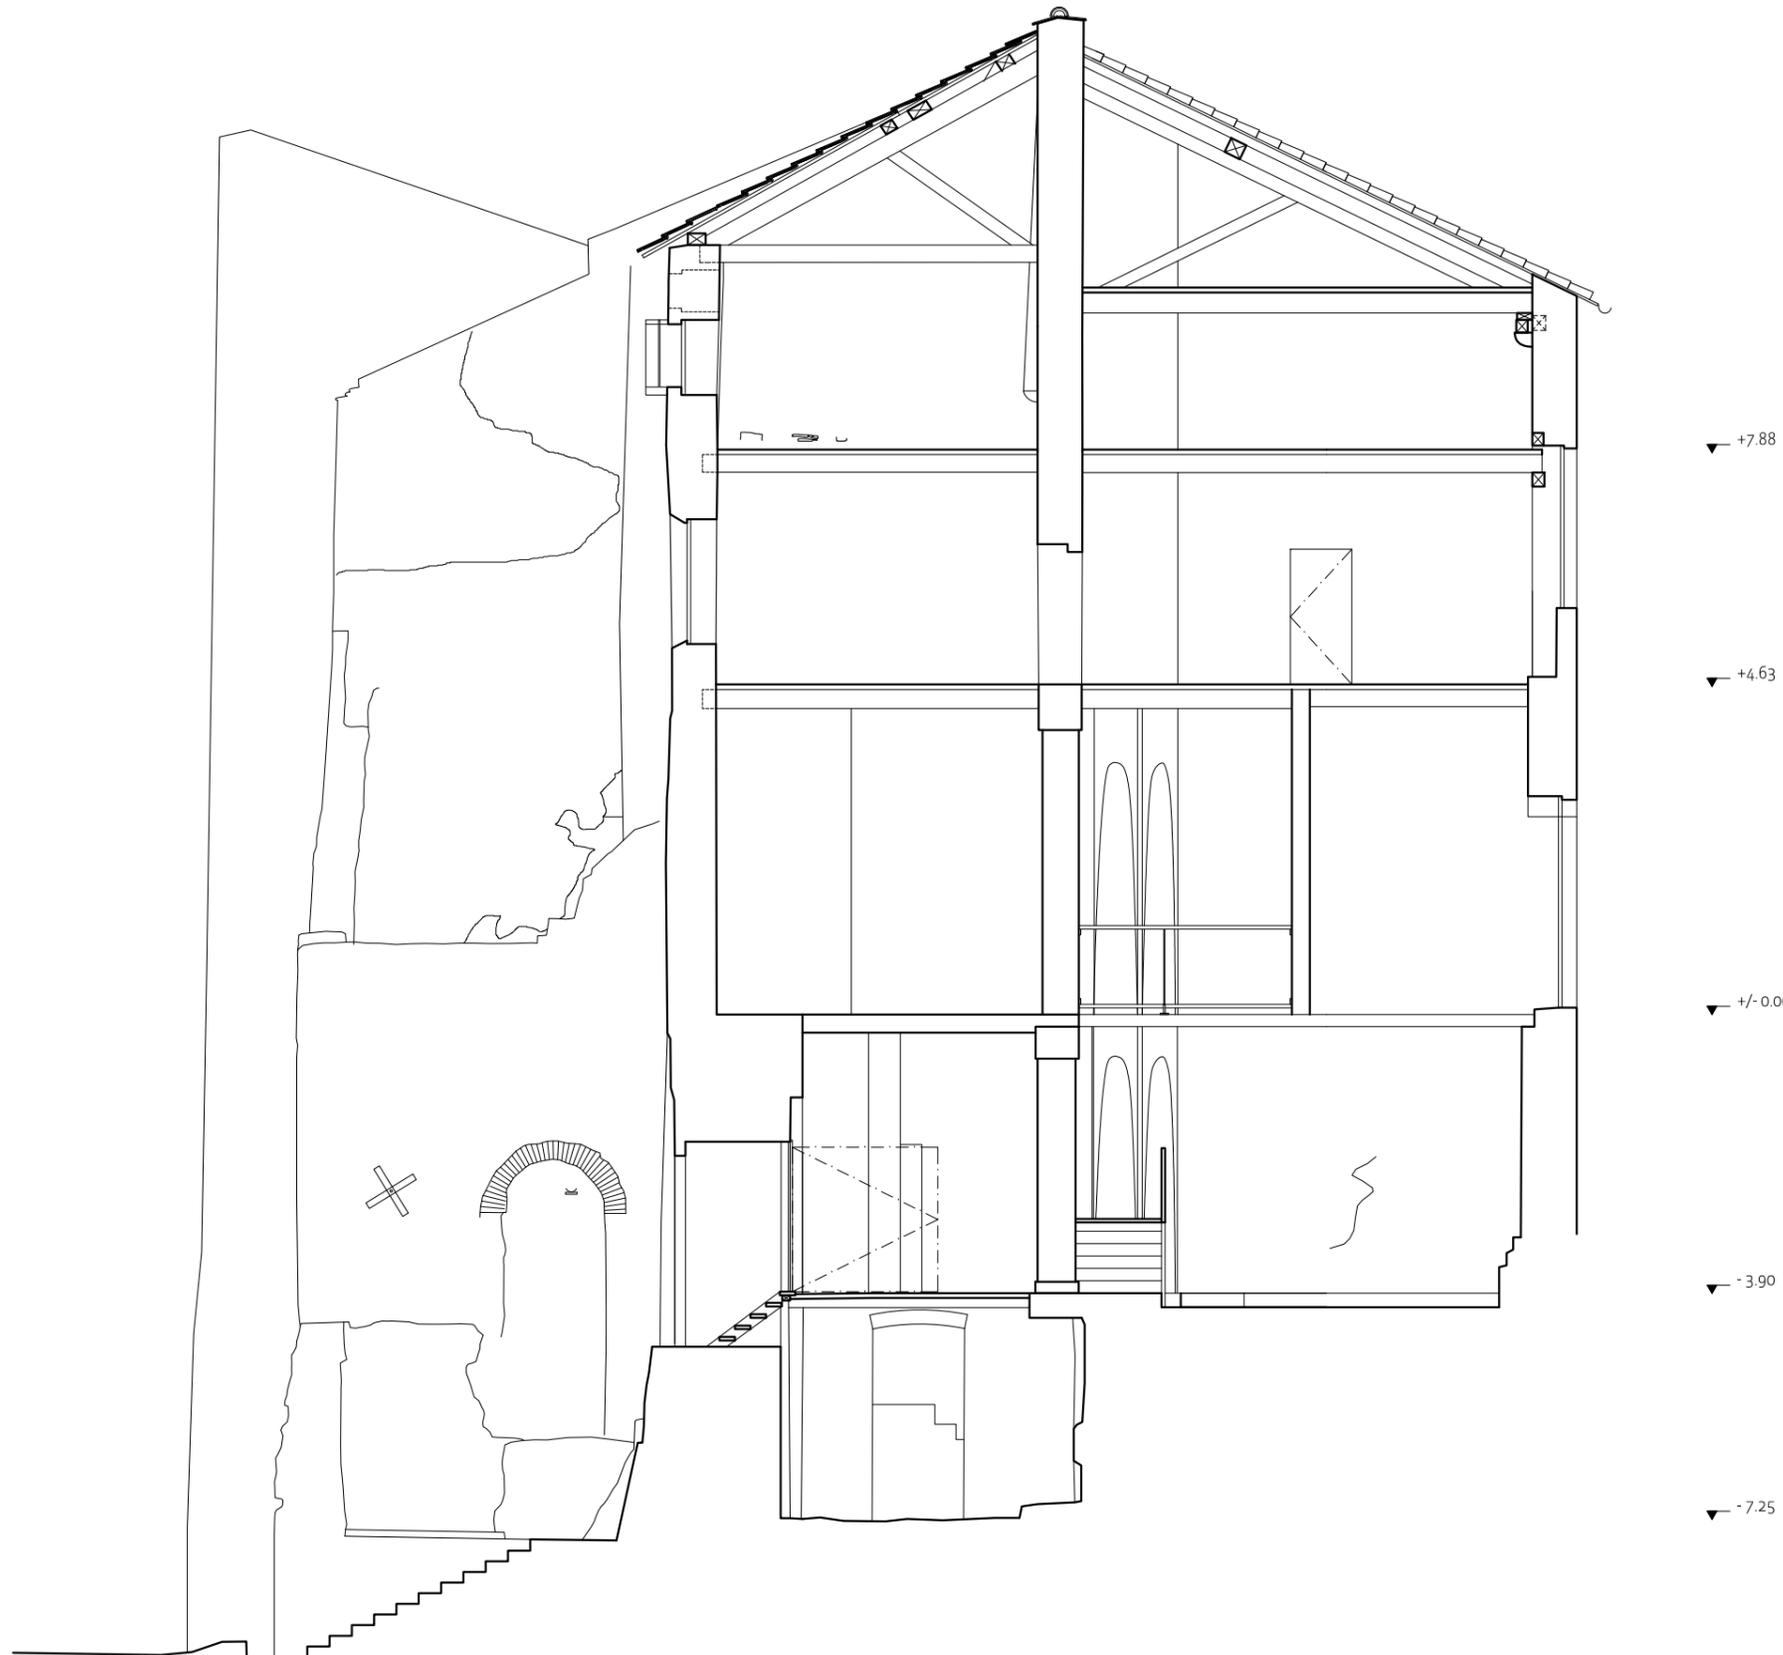

10/12/2021



Porte des Ormeaux (81)

Coupe D

1/100°

**Maître d'ouvrage**  
Société des amis du vieux Cordes (SACV)  
Maison des Ormeaux  
1 Rue Saint-Michel  
81170 Cordes-sur-Ciel

**Maître d'oeuvre**  
ACCA  
8 rue du Tchad  
31300 Toulouse  
site : <https://acca.archi>  
mail : [contact@acca.archi](mailto:contact@acca.archi)

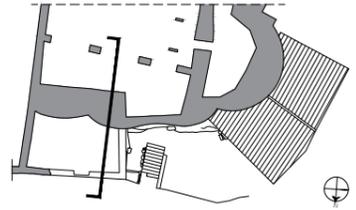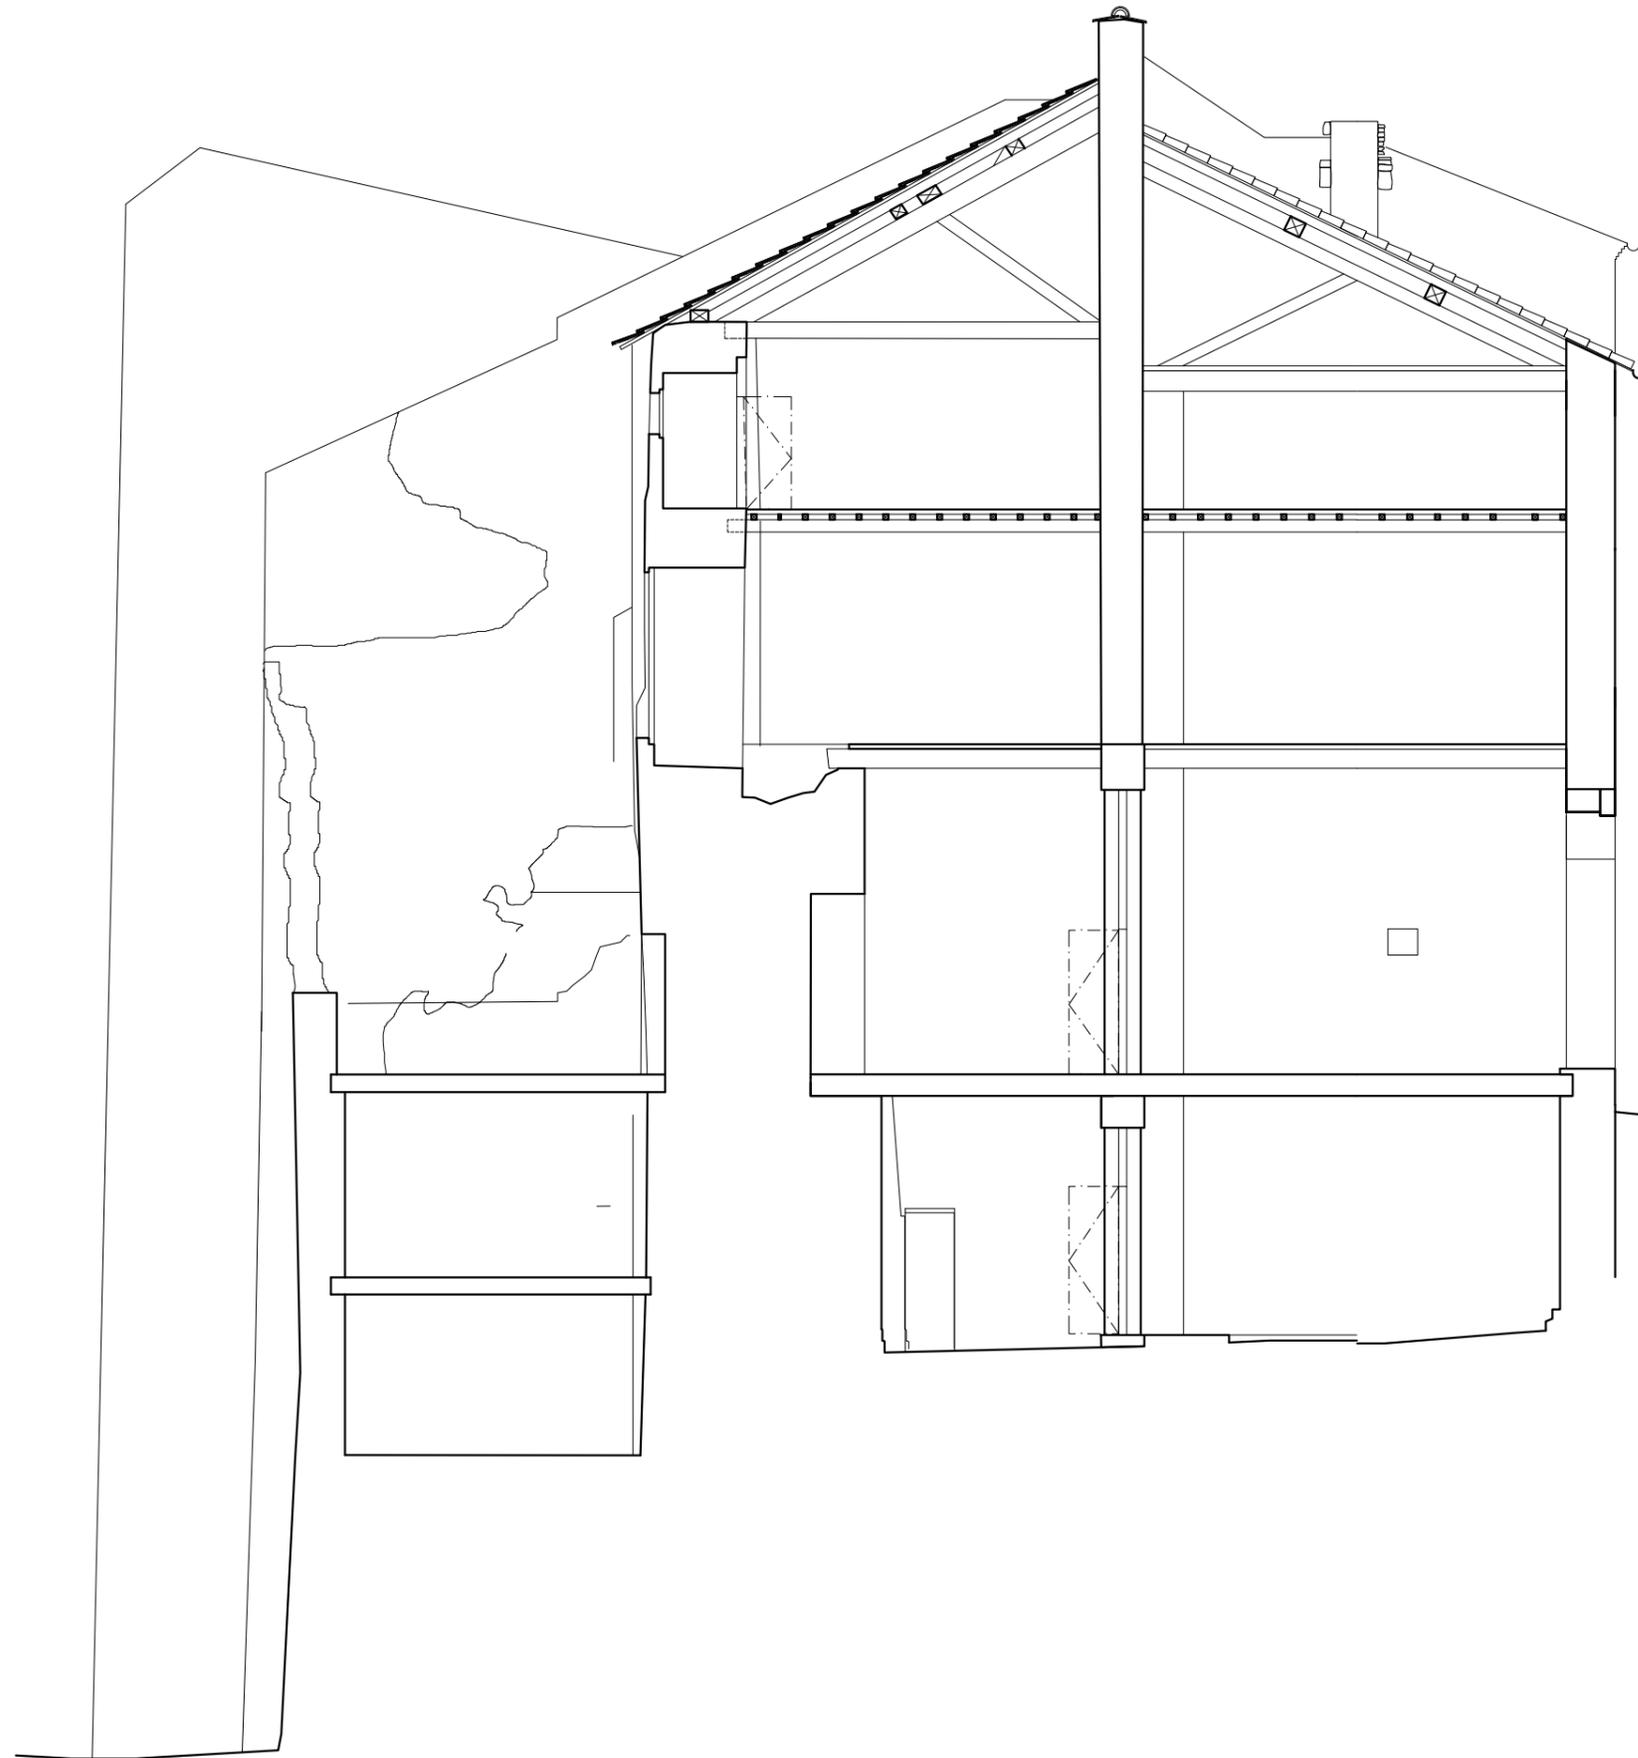

10/12/2021



**Porte des Ormeaux (81)**

Coupe E

1/100°

**Maitre d'ouvrage**  
Société des amis du vieux Cordes (SACV)  
Maison des Ormeaux  
1 Rue Saint-Michel  
81170 Cordes-sur-Ciel

**Maitre d'oeuvre**  
ACCA  
8 rue du Tchad  
31300 Toulouse  
site : <https://acca.archi>  
mail : [contact@acca.archi](mailto:contact@acca.archi)

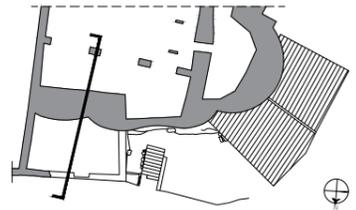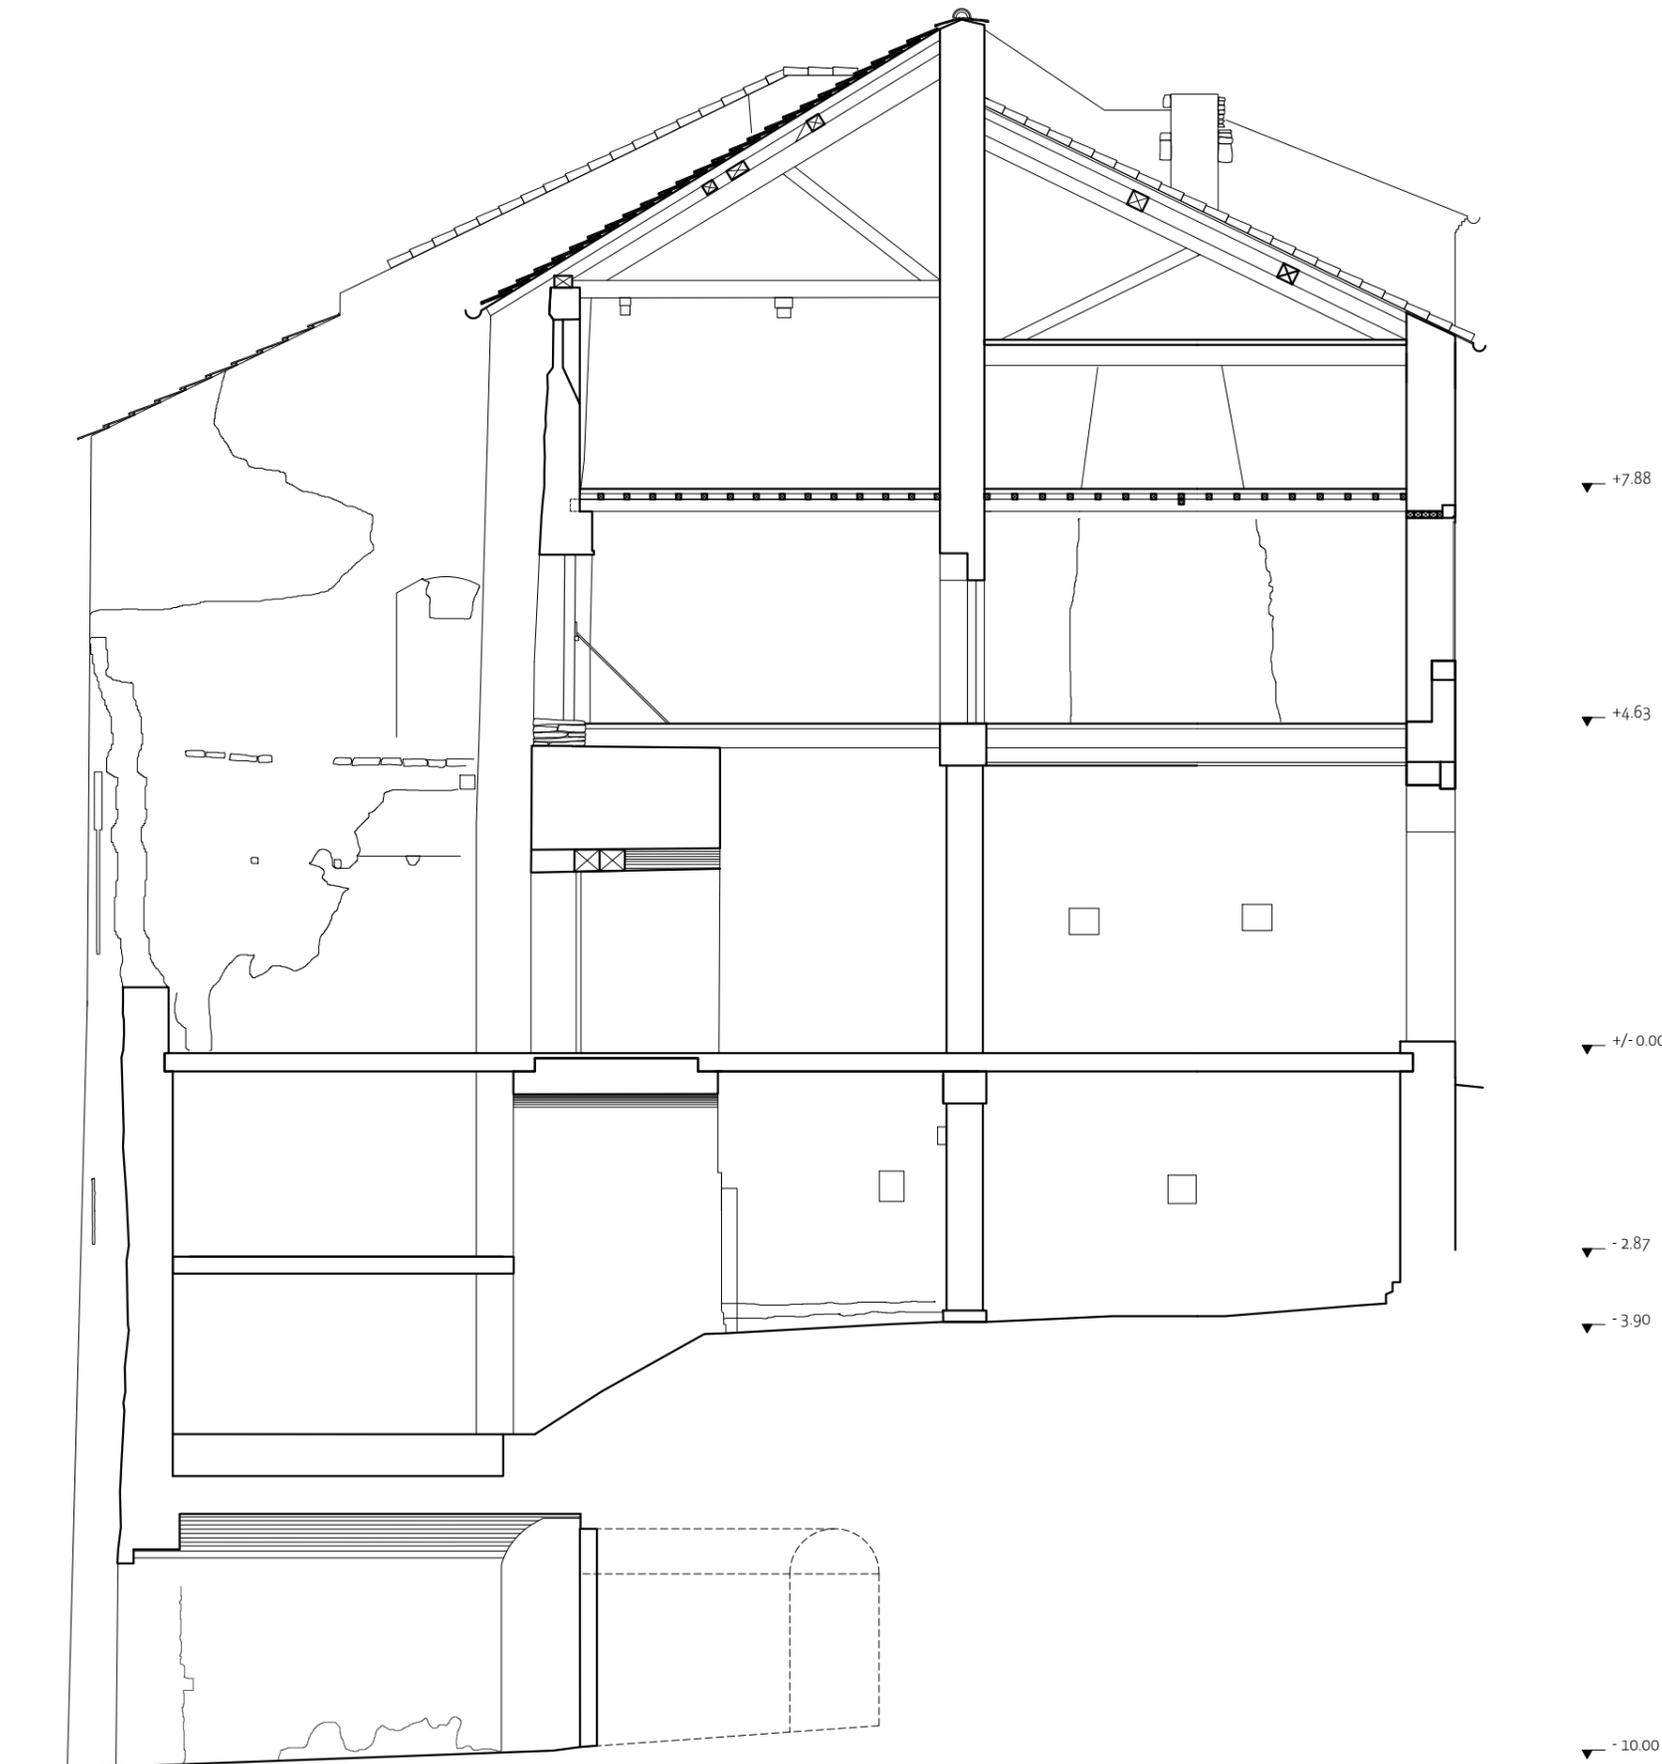

10/12/2021

Porte des Ormeaux (81)

Coupe F

1/100°

**Maître d'ouvrage**  
Société des amis du vieux Cordes (SACV)  
Maison des Ormeaux  
1 Rue Saint-Michel  
81170 Cordes-sur-Ciel

**Maître d'oeuvre**  
ACCA  
8 rue du Tchad  
31300 Toulouse  
site : <https://acca.archi>  
mail : [contact@acca.archi](mailto:contact@acca.archi)

