

Eglise Saint-Jean de la Valette du Var

Relevés

- Plan de situation - 01
- Plan de niveau-02
- Plan de voûte-03
- Plan de toiture - 04
- Coupe AA - 05
- Coupe BB - 06
- Coupe CC - 07
- Coupe EE - 08
- Coupe HH - 09
- Façade Nord - 10
- Façade Est - 11
- Façade Sud - 12
- Façade Ouest - 13
- Portail - 14
- Arc Triomphal - 15
- Colorisation arc Triomphal - 15bis


Maître d'ouvrage
Commune de la Valette-du-Var (83)
Impasse de la Farinette
B.P. 152 – 83 167 La Valette-du-Var Cedex



Maître d'oeuvre
Mandataire
Milena Annaloro
Architecte du patrimoine
39, rue Victor Clappier
83000 Toulon
tel : 06 78 70 21 80

ACCA
8 rue du Tchad
31300 Toulouse
site :<https://acca.archi>
mail : contact@acca.archi

22/12/2021



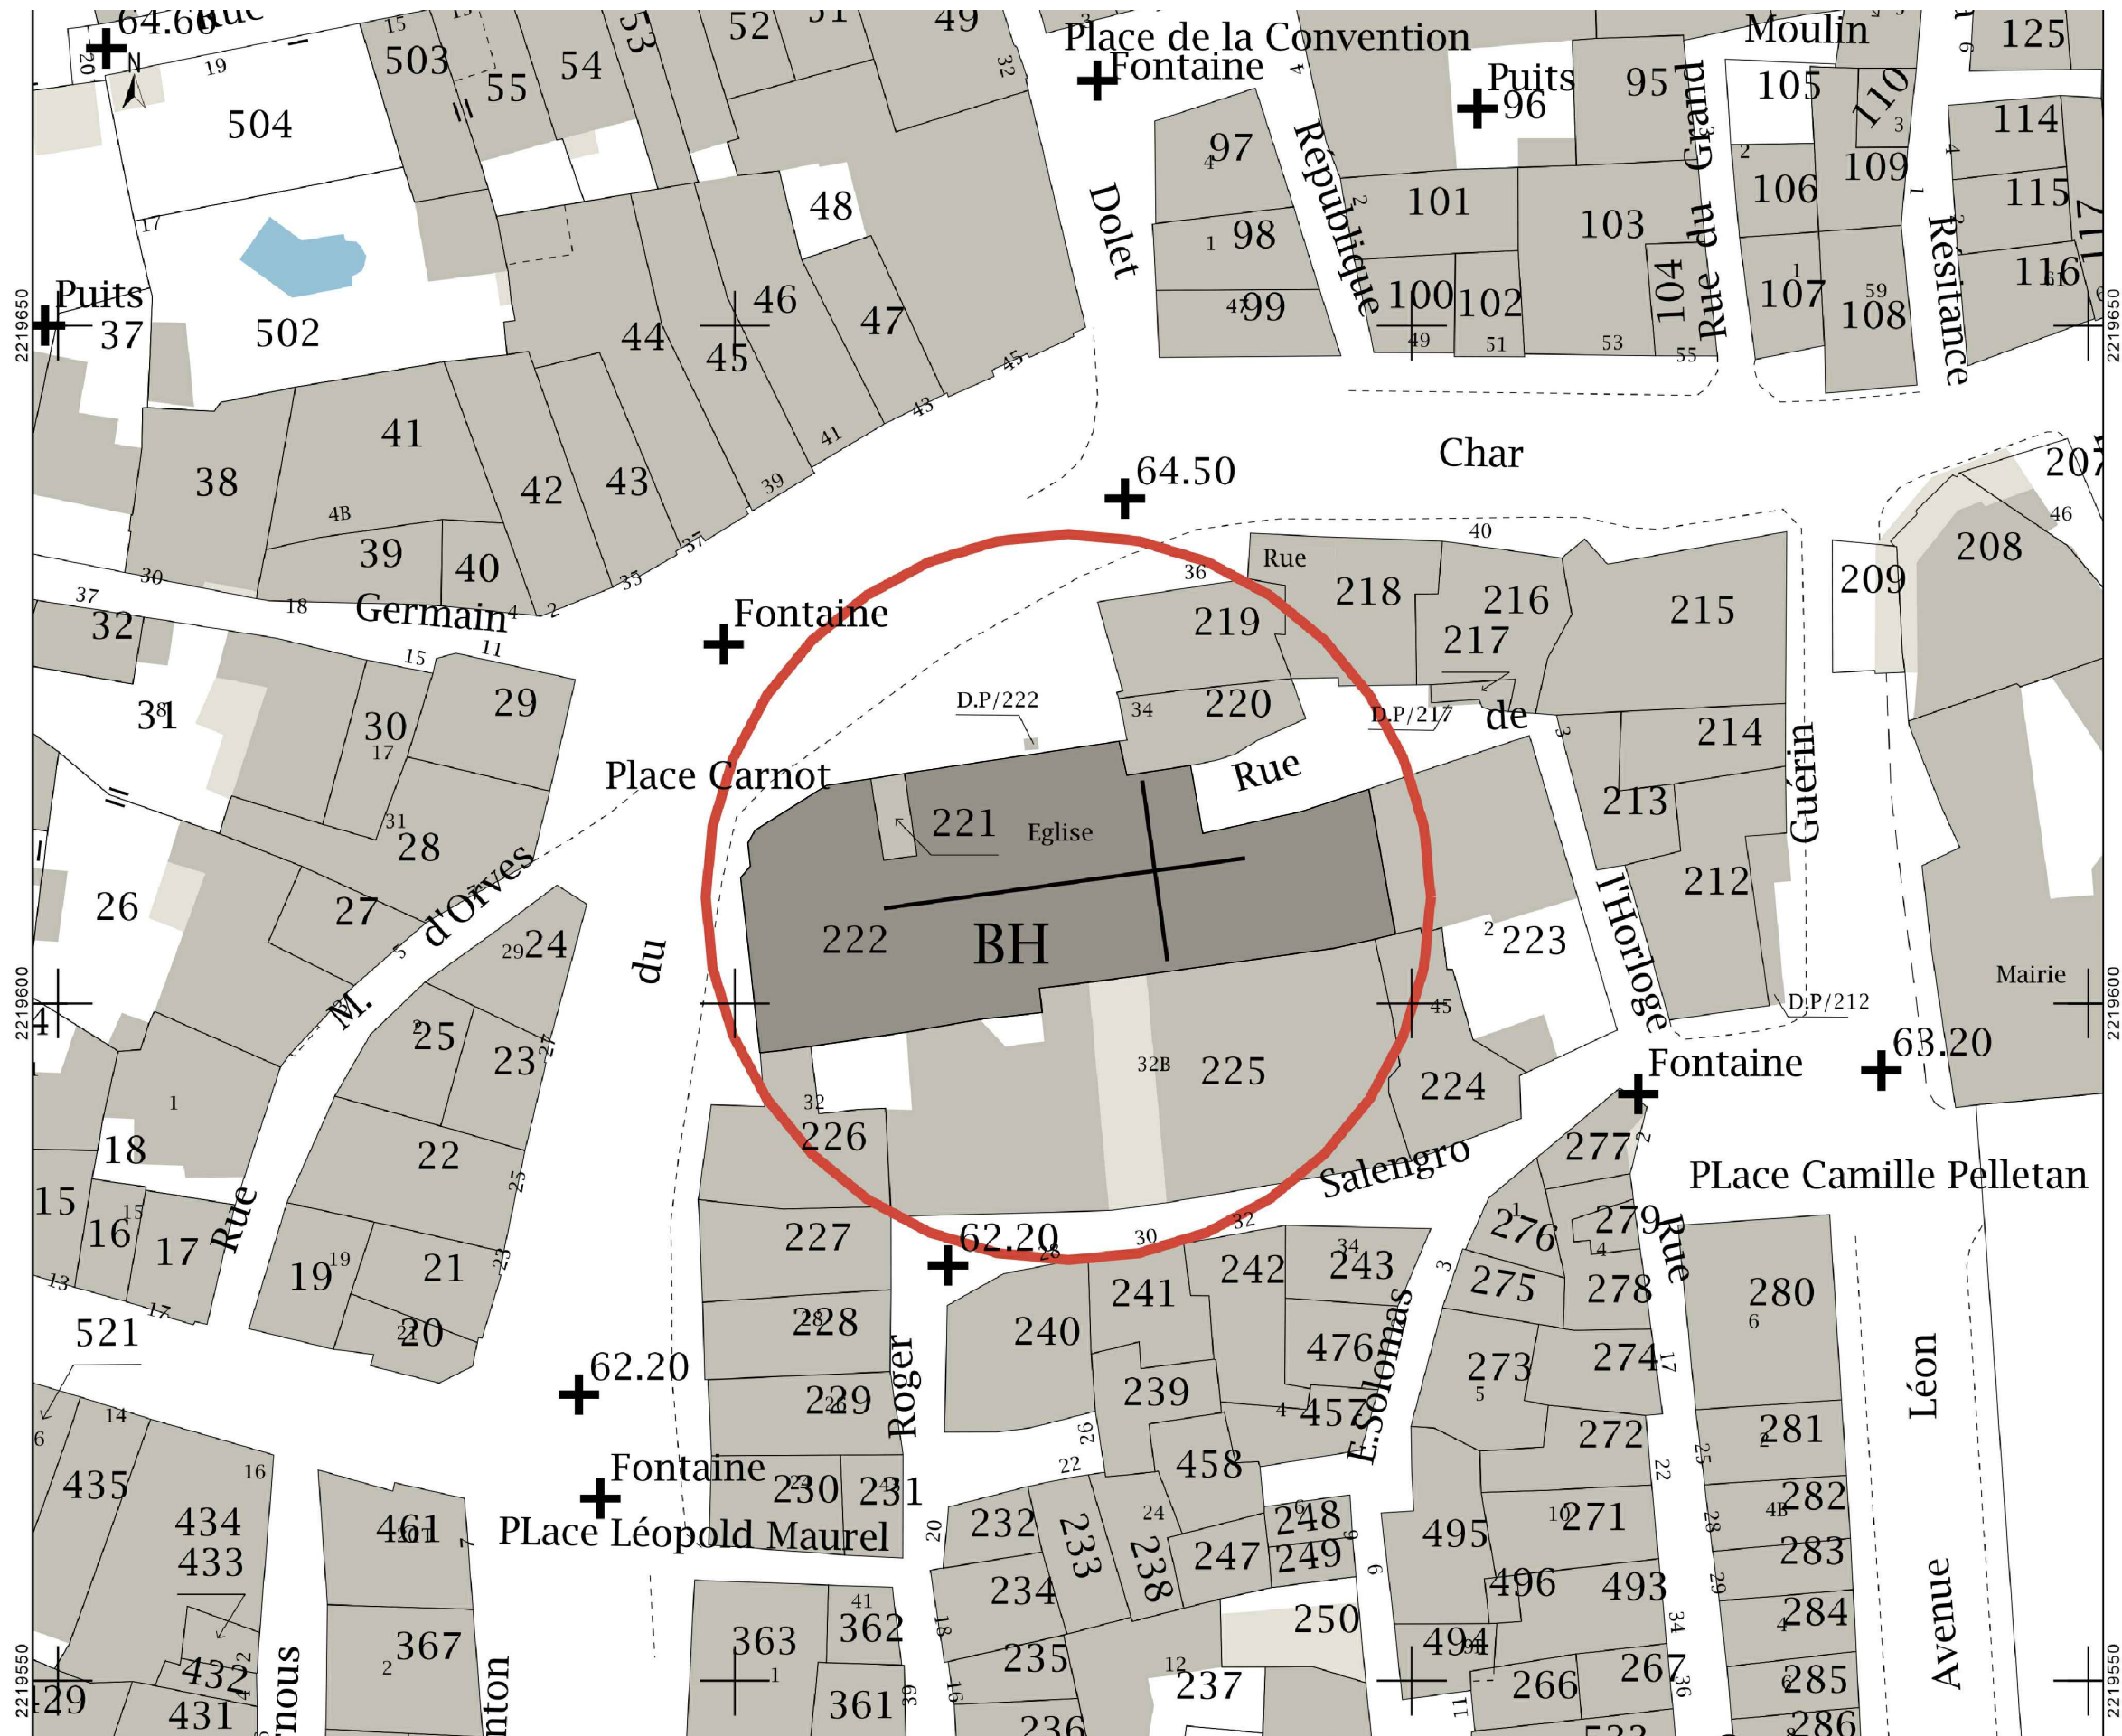

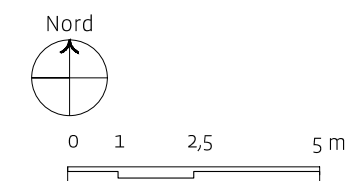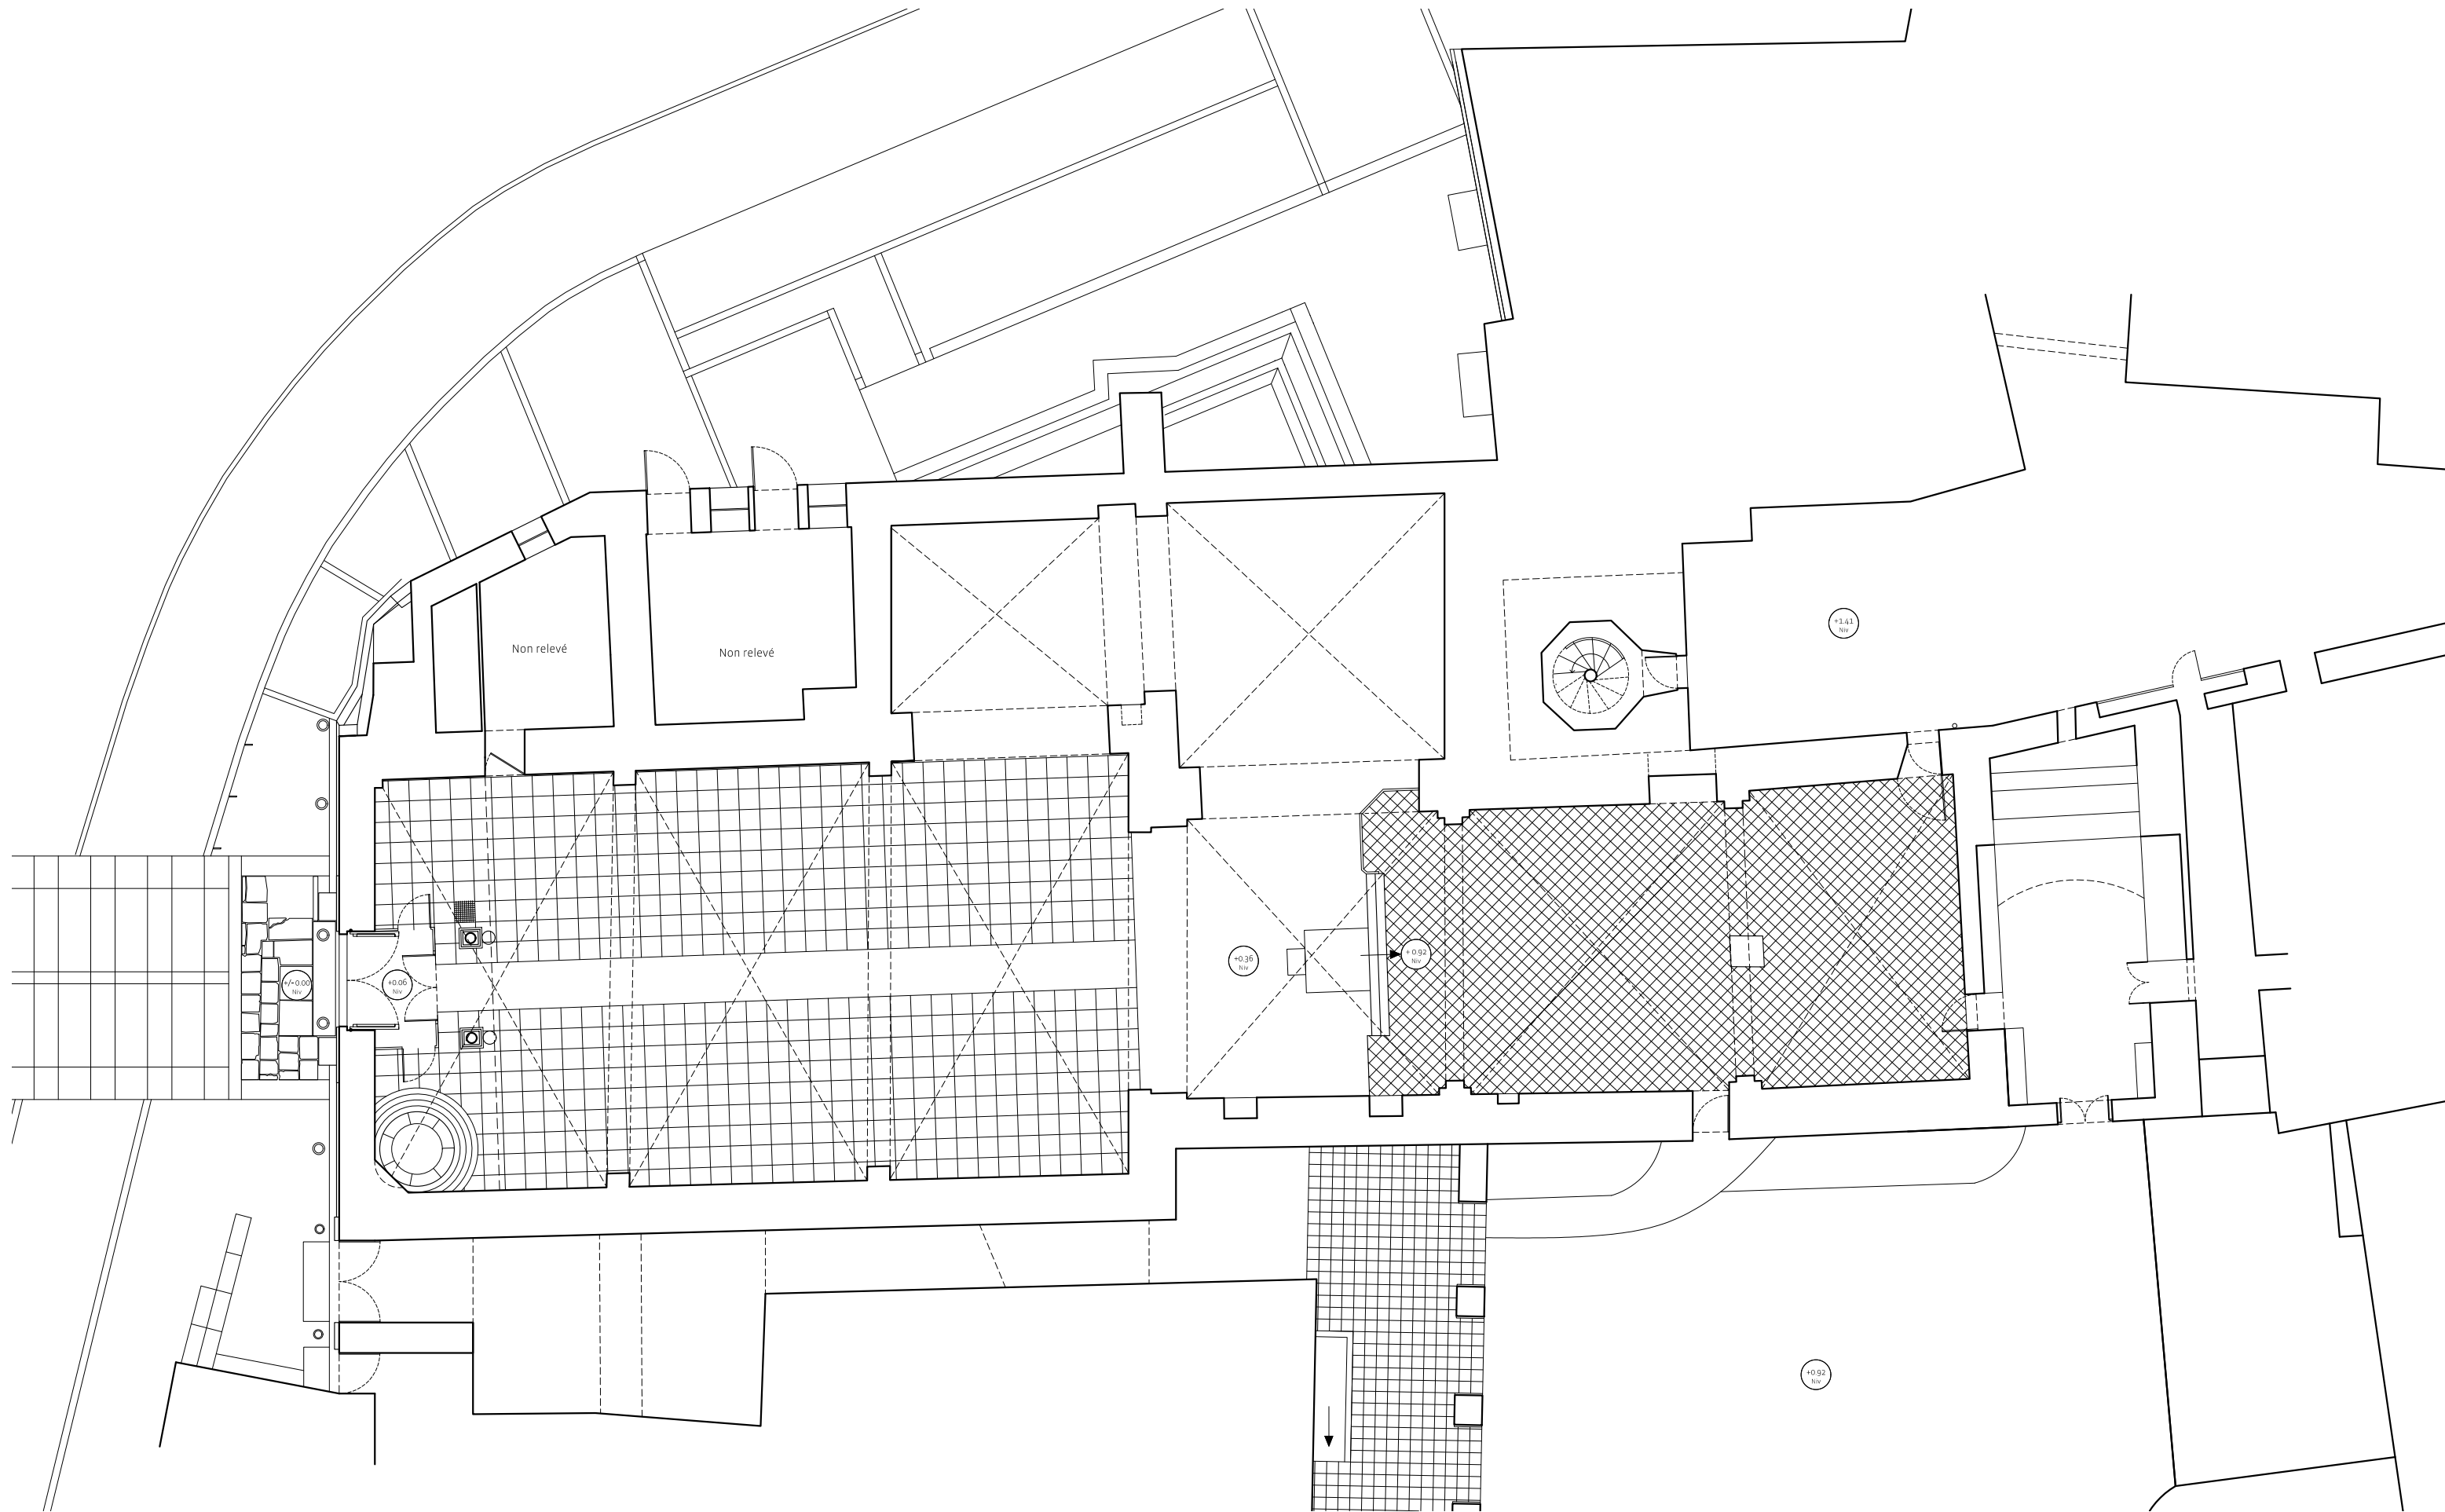

Maître d'ouvrage

Commune de la Valette-du-Var
(83)
Impasse de la Farinette B.P. 152
83 167 La Valette-du-Var Cedex

Maître d'oeuvre

Mandatitaire

Milena Annaloro
Architecte du patrimoine
39, rue Victor Clappier
83000 Toulon
tel : 06 78 70 21 80
mail : milaannaloro@gmail.com

ACCA
8 rue du Tchad 31300 Toulouse
site : <https://acca.archi>
mail : contact@acca.archi

Eglise Saint-Jean de la Valette du Var



Plan de niveau

02



RE

1/150°

22/12/2021

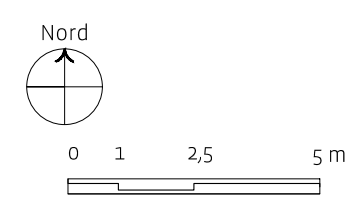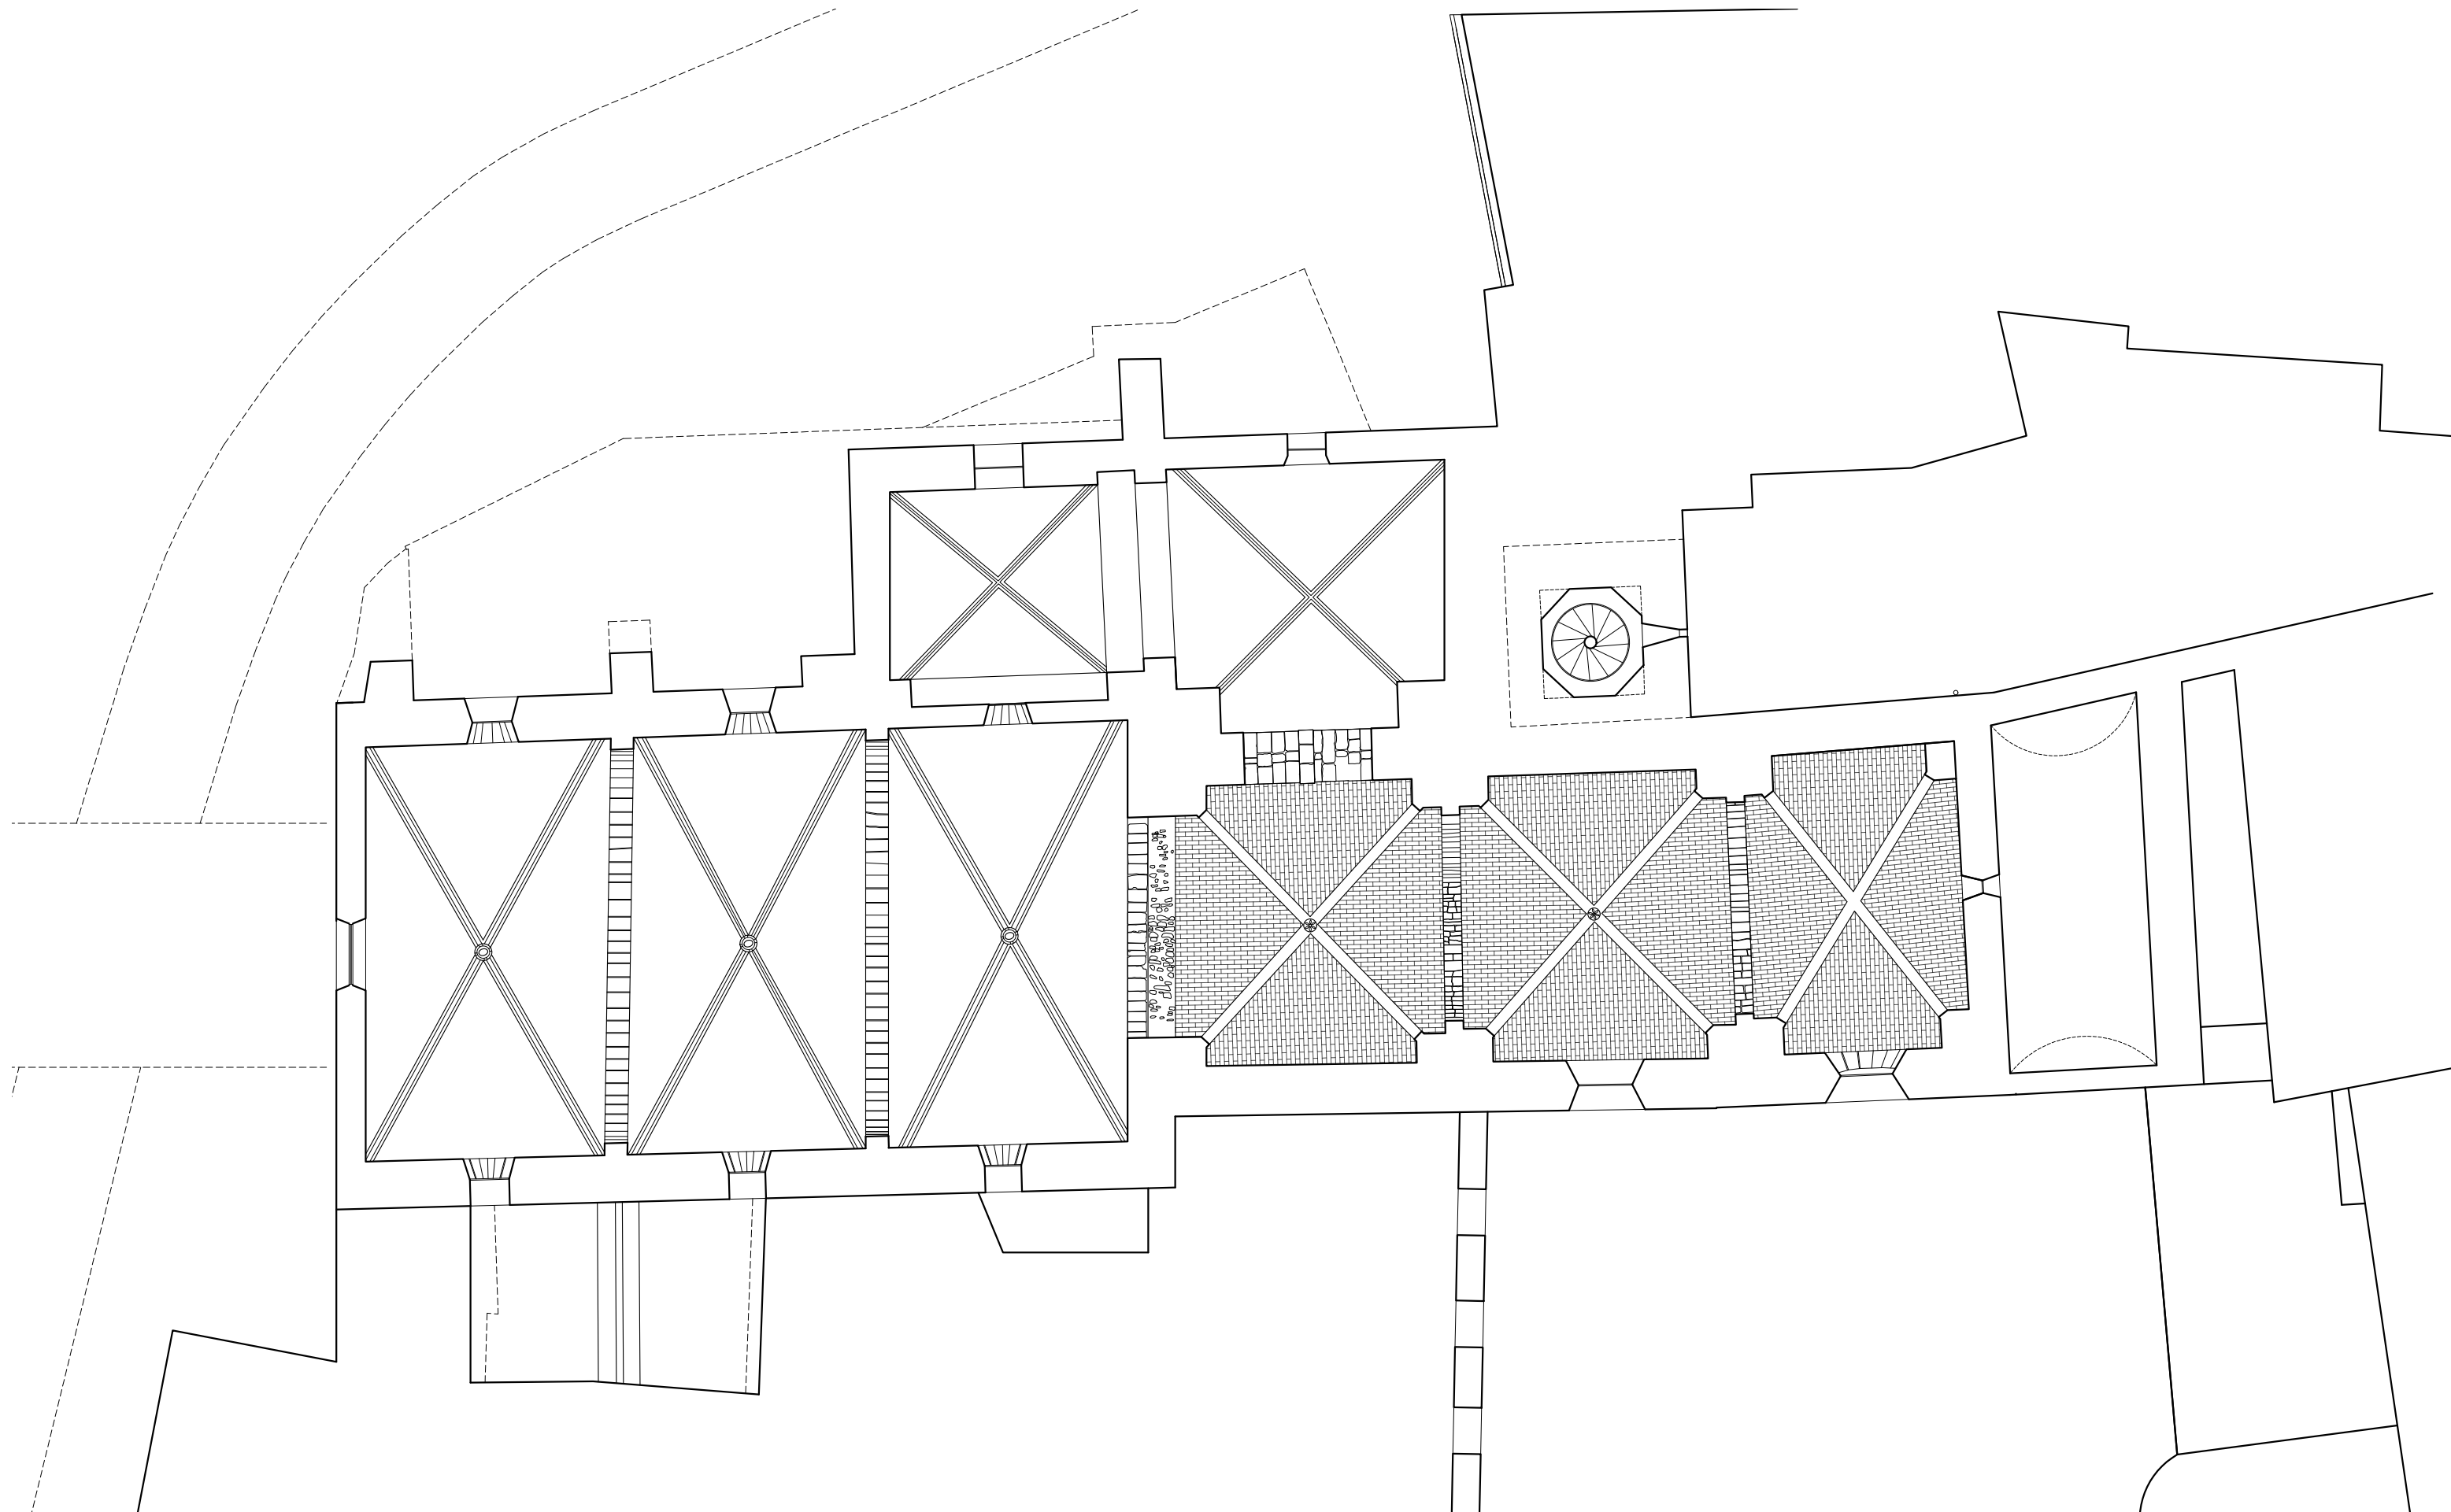

Maître d'ouvrage Commune de la Valette-du-Var (83) Impasse de la Farinette B.P. 152 83 167 La Valette-du-Var Cedex	Maître d'oeuvre <i>Mandataire</i> Milena Annaloro Architecte du patrimoine 39, rue Victor Clappier 83000 Toulon tel : 06 78 70 21 80 mail : milaannaloro@gmail.com	Eglise Saint-Jean de la Valette du Var Plan de voûte	03 RE 1/150° 22/12/2021
---	--	--	--

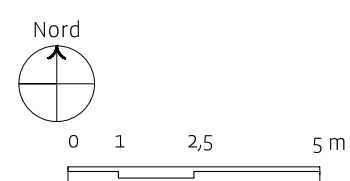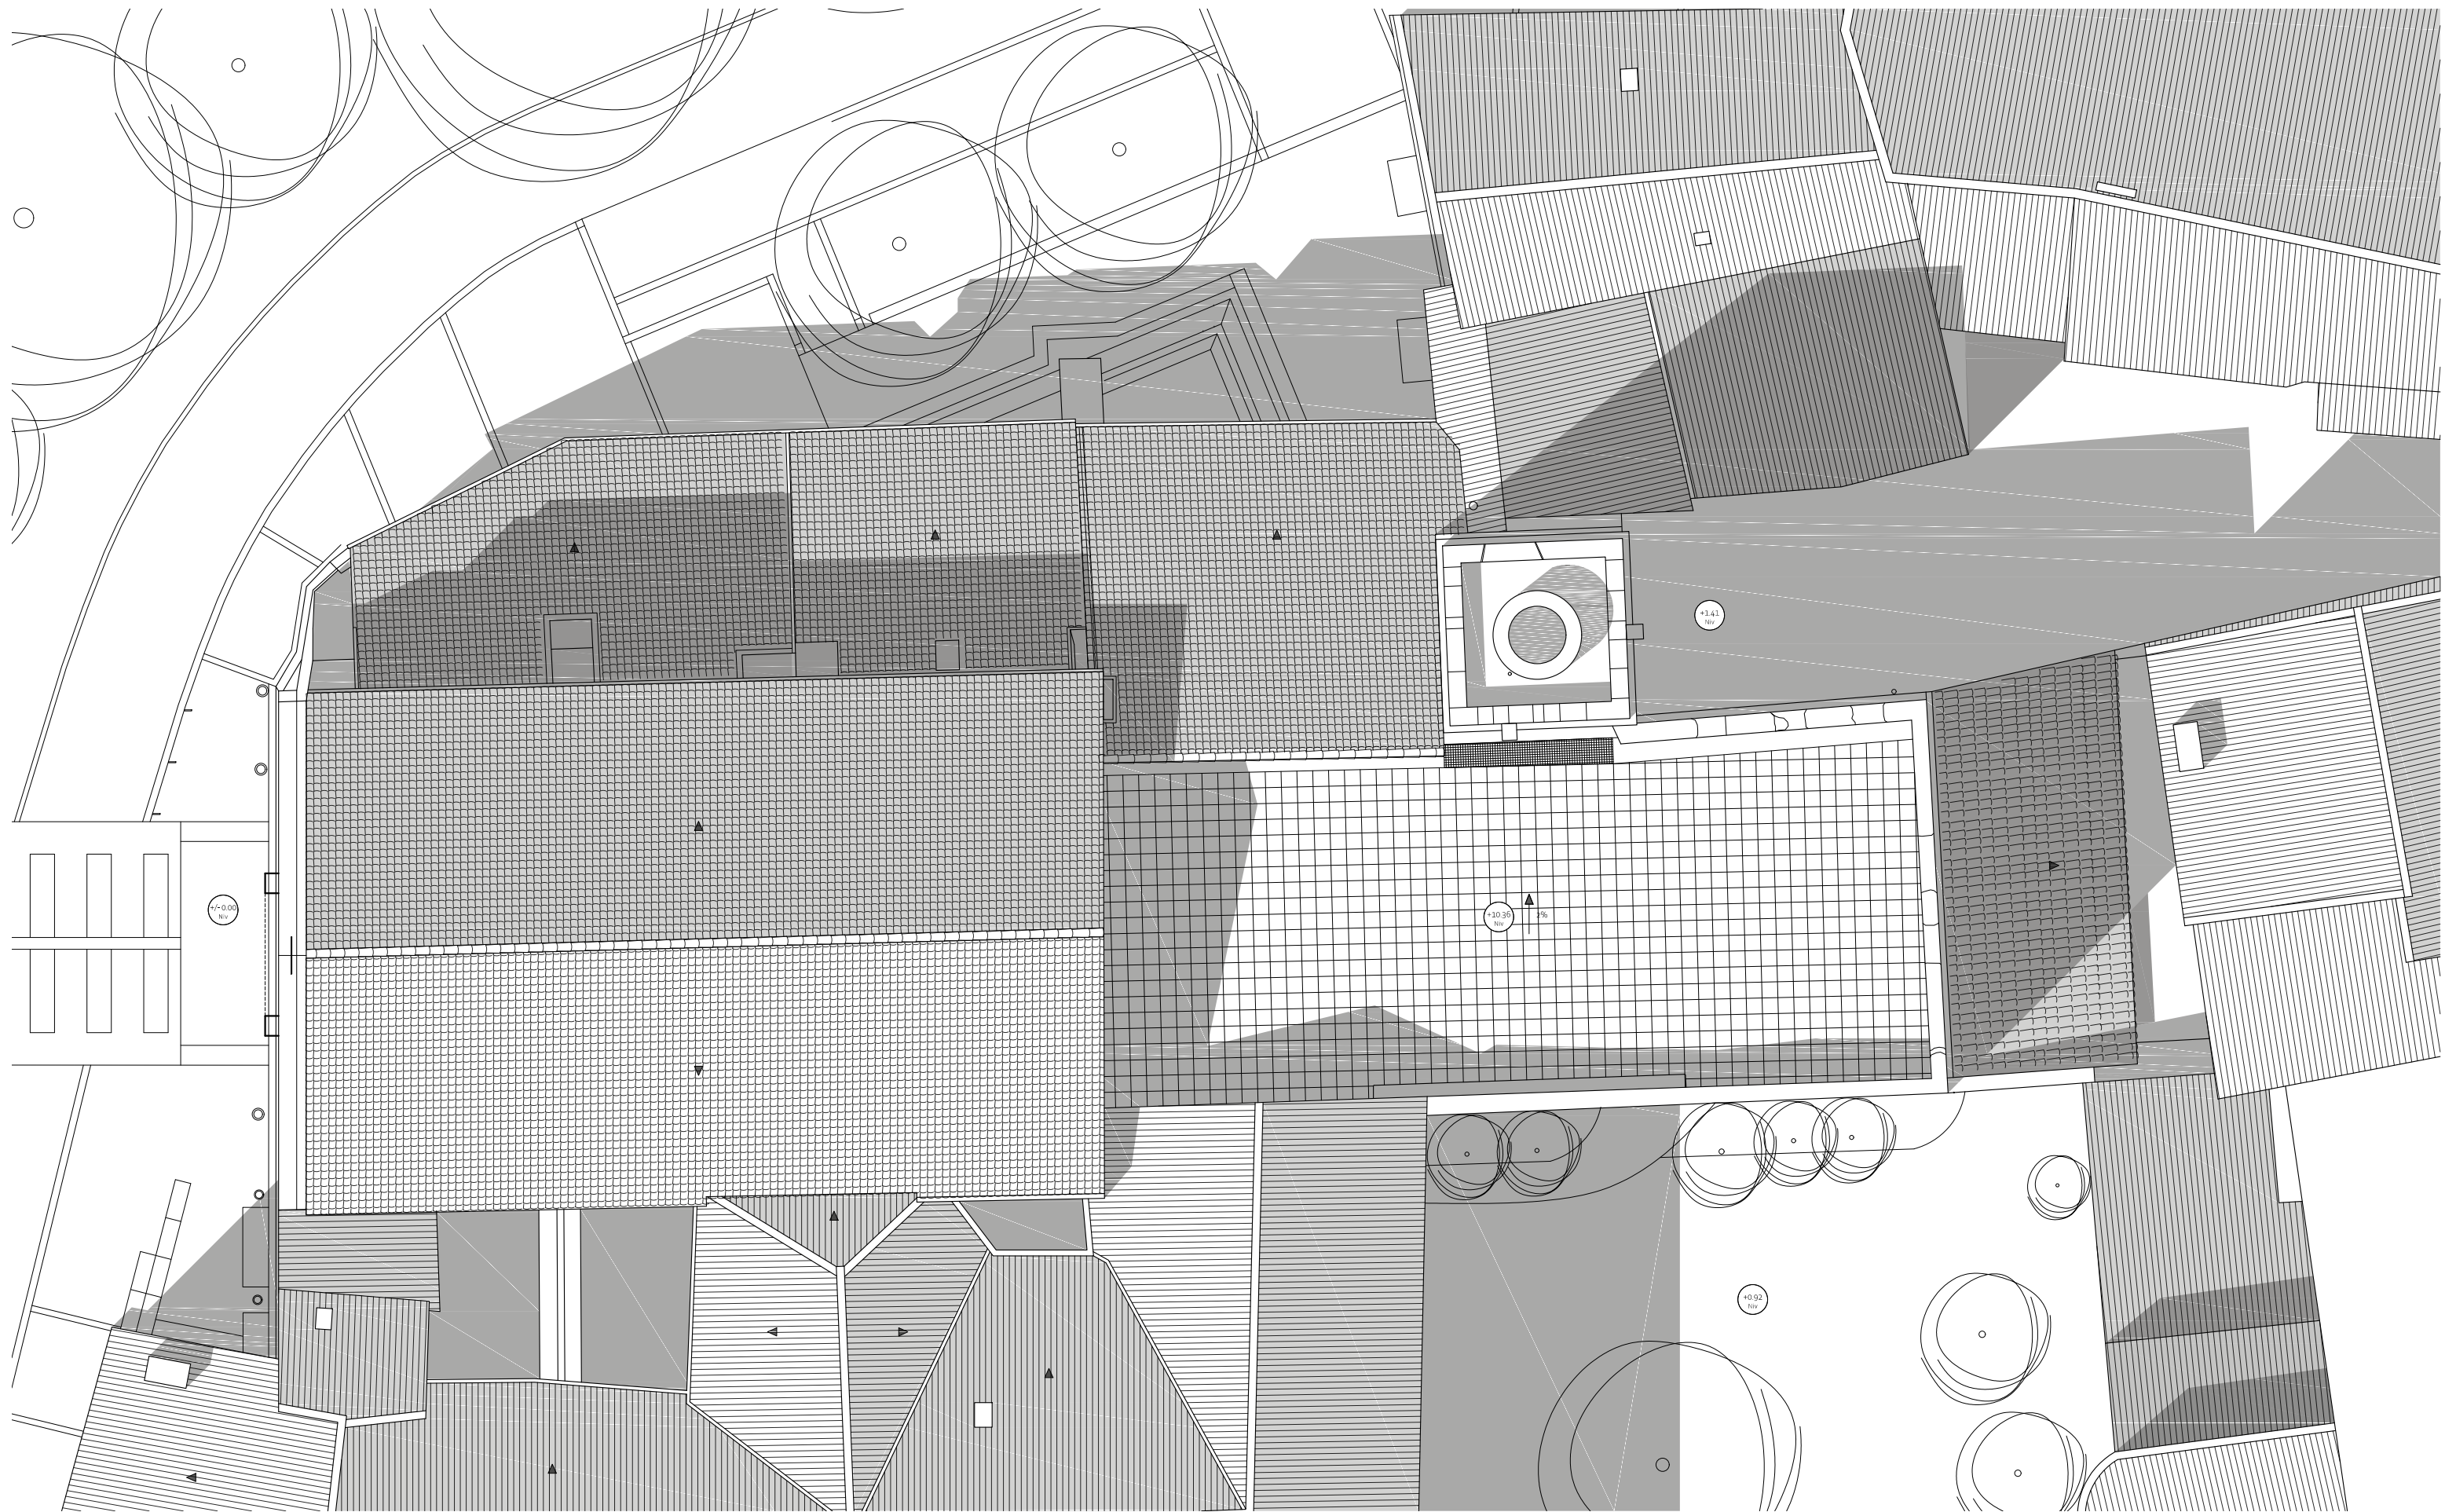

Maître d'ouvrage	Maître d'oeuvre
Commune de la Valette-du-Var (83) Impasse de la Farinette B.P. 152 83 167 La Valette-du-Var Cedex	Milena Annaloro Architecte du patrimoine 39, rue Victor Clappier 83000 Toulon tel : 06 78 70 21 80 mail : milaannaloro@gmail.com
	<i>Mandatitaire</i>
	ACCA 8 rue du Tchad 31300 Toulouse site : https://acca.archi mail : contact@acca.archi


Eglise Saint-Jean de la Valette du Var

Plan de toiture

04

RE
1/150°

22/12/2021

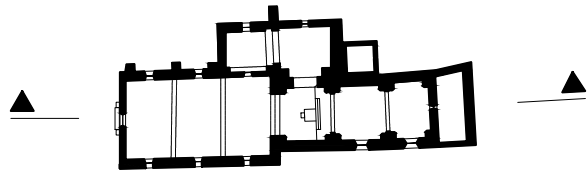

+23.55

+15.53

+5.34

+/-0.00

+4.76

+0.06

+0.36

+0.92

+10.36

Crypte

+/-0.00

-1.17

Nord



0 1 2,5 5 m



Maître d'ouvrage

Commune de la Valette-du-Var
(83)
Impasse de la Farinette B.P. 152
83 167 La Valette-du-Var Cedex

Maître d'oeuvre

Mandatitaire

Milena Annaloro
Architecte du patrimoine
39, rue Victor Clappier
83000 Toulon
tel : 06 78 70 21 80
mail : milaannaloro@gmail.com

ACCA
8 rue du Tchad 31300 Toulouse
site : <https://acca.archi>
mail : contact@acca.archi

Eglise Saint-Jean de la Valette du Var



Coupe AA

05

RE

1/150°

22/12/2021

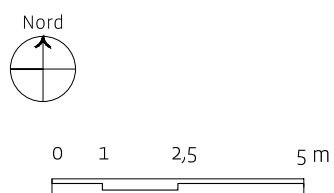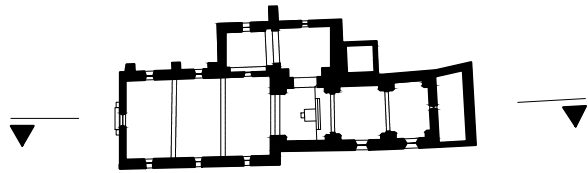

Maître d'ouvrage

Commune de la Valette-du-Var
(83)
Impasse de la Farinette B.P. 152
83 167 La Valette-du-Var Cedex

Maître d'oeuvre

Mandataire

Milena Annaloro
Architecte du patrimoine
39, rue Victor Clappier
83000 Toulon
tel : 06 78 70 21 80
mail : milaannaloro@gmail.com

ACCA
8 rue du Tchad 31300 Toulouse
site : <https://acca.archi>
mail : contact@acca.archi

Eglise Saint-Jean de la Valette du Var



Coupe BB

06

RE

1/150°

22/12/2021

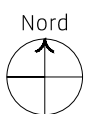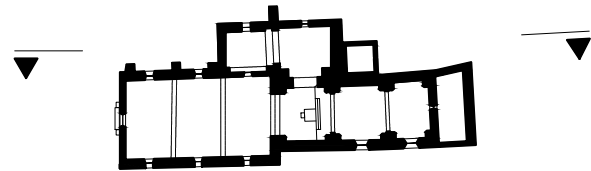

0 1 2,5 5 m

Maître d'ouvrage

Commune de la Valette-du-Var
(83)
Impasse de la Farinette B.P. 152
83 167 La Valette-du-Var Cedex

Maître d'oeuvre

Mandatitaire

Milena Annaloro
Architecte du patrimoine
39, rue Victor Clappier
83000 Toulon
tel : 06 78 70 21 80
mail : milaannaloro@gmail.com

ACCA
8 rue du Tchad 31300 Toulouse
site : <https://acca.archi>
mail : contact@acca.archi

Eglise Saint-Jean de la Valette du Var


Coupe CC

07

RE

1/150°

22/12/2021

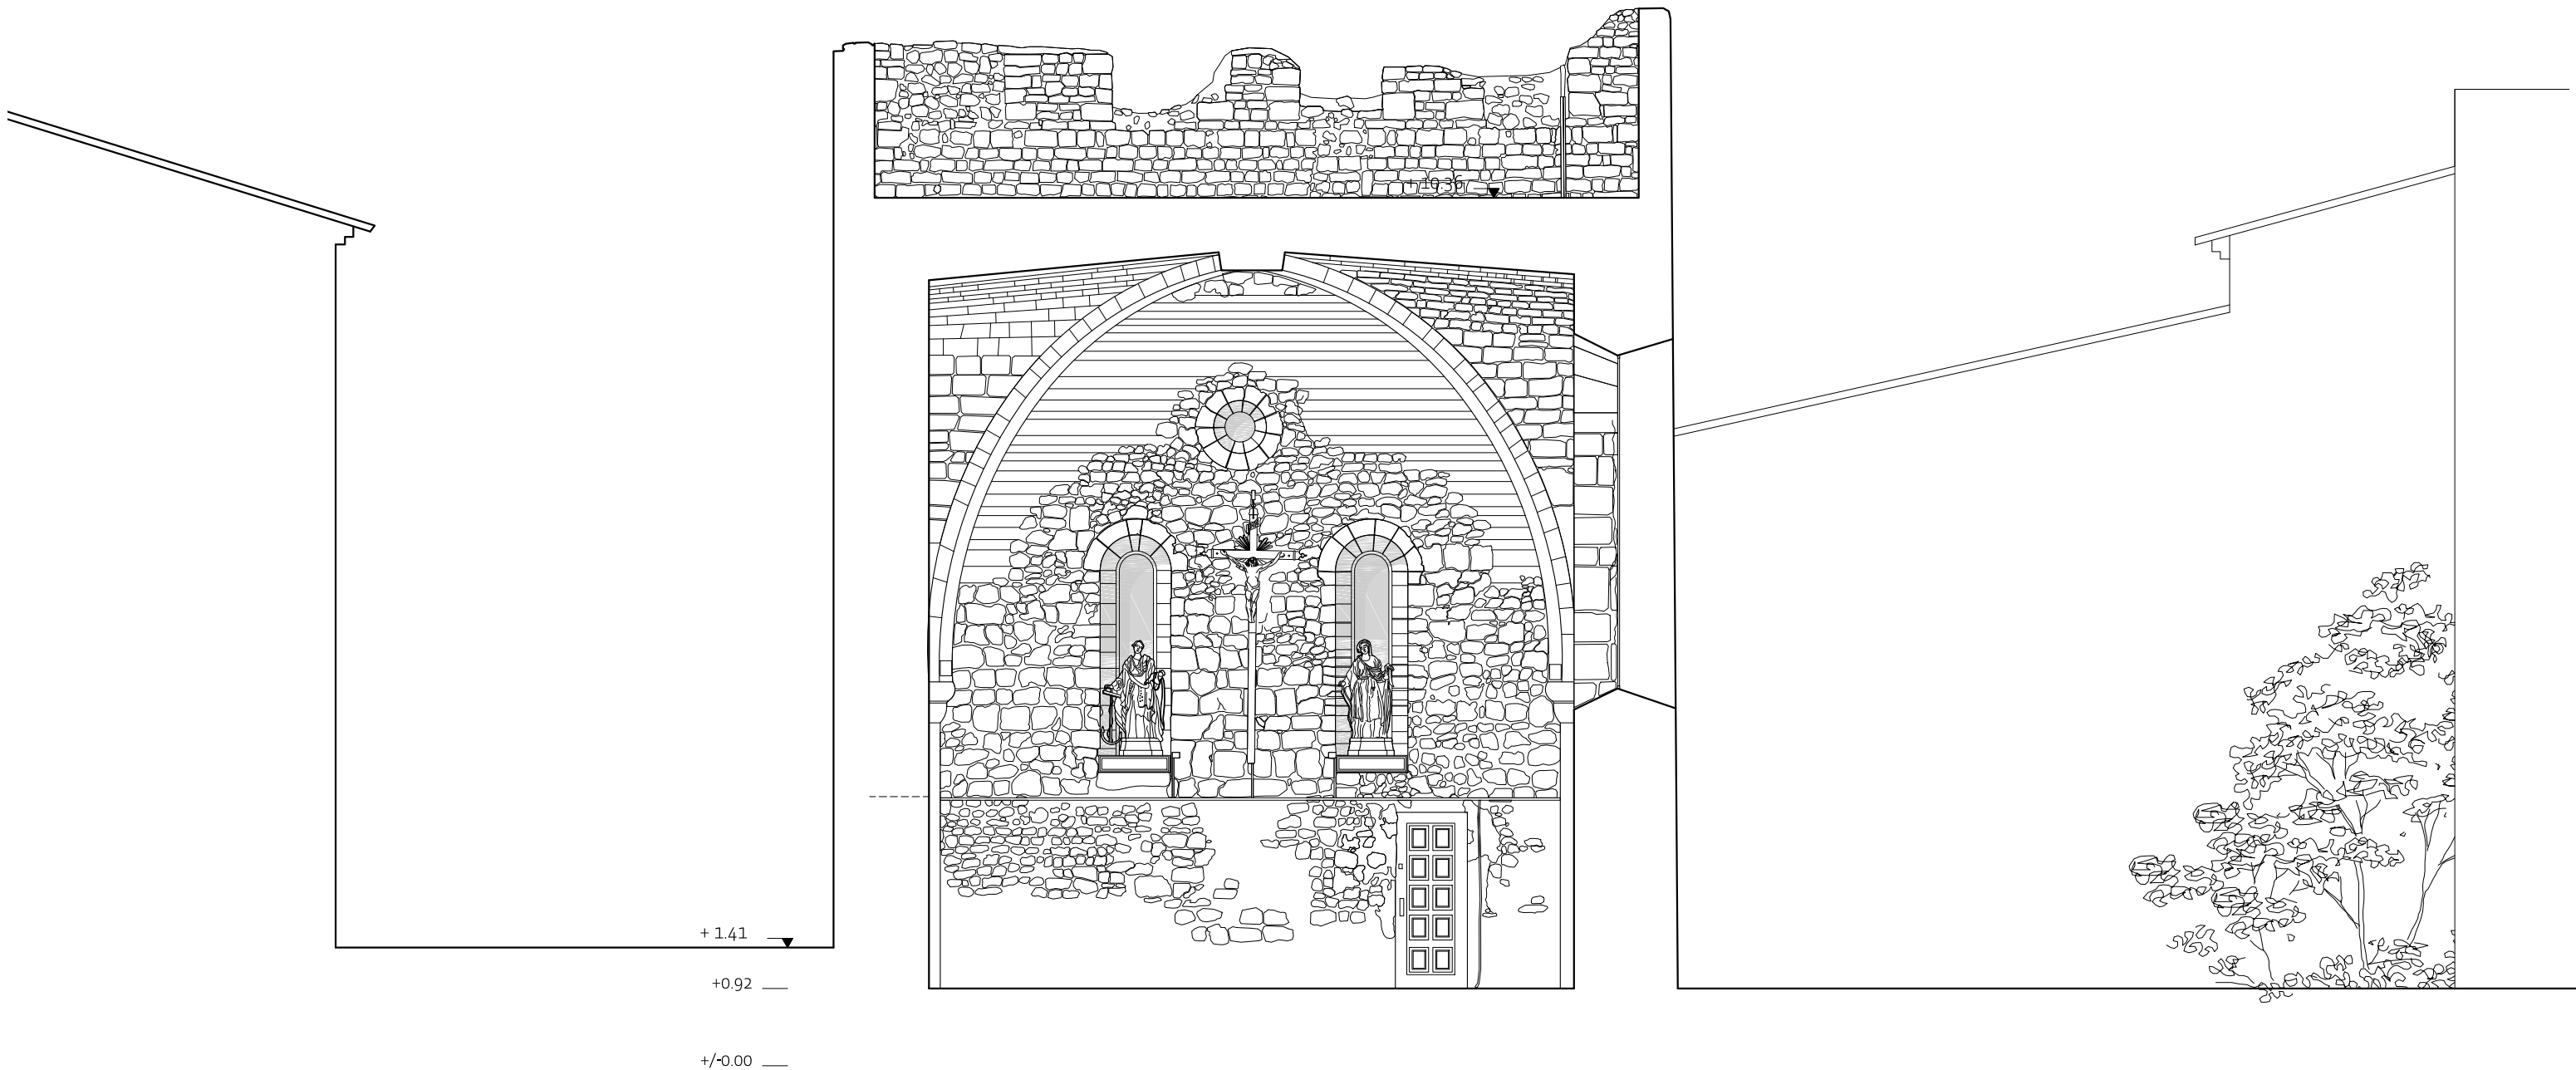

0 0,50 1 2 m

Maître d'ouvrage

Commune de la Valette-du-Var
(83)
Impasse de la Farinette B.P. 152
83 167 La Valette-du-Var Cedex

Maître d'oeuvre

Mandatitaire

Milena Annaloro
Architecte du patrimoine
39, rue Victor Clappier
83000 Toulon
tel : 06 78 70 21 80
mail : milaannaloro@gmail.com

ACCA
8 rue du Tchad 31300 Toulouse
site : <https://acca.archi>
mail : contact@acca.archi

Eglise Saint-Jean de la Valette du Var


Coupe EE

08

RE

1/75°

22/12/2021

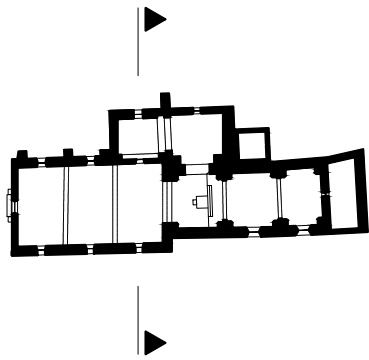

0 1 2,5 5 m

Maître d'ouvrage

Commune de la Valette-du-Var
(83)
Impasse de la Farinette B.P. 152
83 167 La Valette-du-Var Cedex

Maître d'oeuvre

Mandatitaire

Milena Annaloro
Architecte du patrimoine
39, rue Victor Clappier
83000 Toulon
tel : 06 78 70 21 80
mail : milaannaloro@gmail.com

ACCA
8 rue du Tchad 31300 Toulouse
site : <https://acca.archi>
mail : contact@acca.archi

Eglise Saint-Jean de la Valette du Var



Coupe HH

09

RE

1/150°

22/12/2021

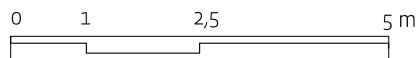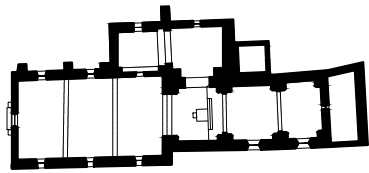

Maître d'ouvrage

Commune de la Valette-du-Var
(83)
Impasse de la Farinette B.P. 152
83 167 La Valette-du-Var Cedex

Maître d'oeuvre

Mandataire

Milena Annaloro
Architecte du patrimoine
39, rue Victor Clappier
83000 Toulon
tel : 06 78 70 21 80
mail : milaannaloro@gmail.com

ACCA
8 rue du Tchad 31300 Toulouse
site : <https://acca.archi>
mail : contact@acca.archi

Eglise Saint-Jean de la Valette du Var



Façade Nord

10

RE

1/150°

22/12/2021

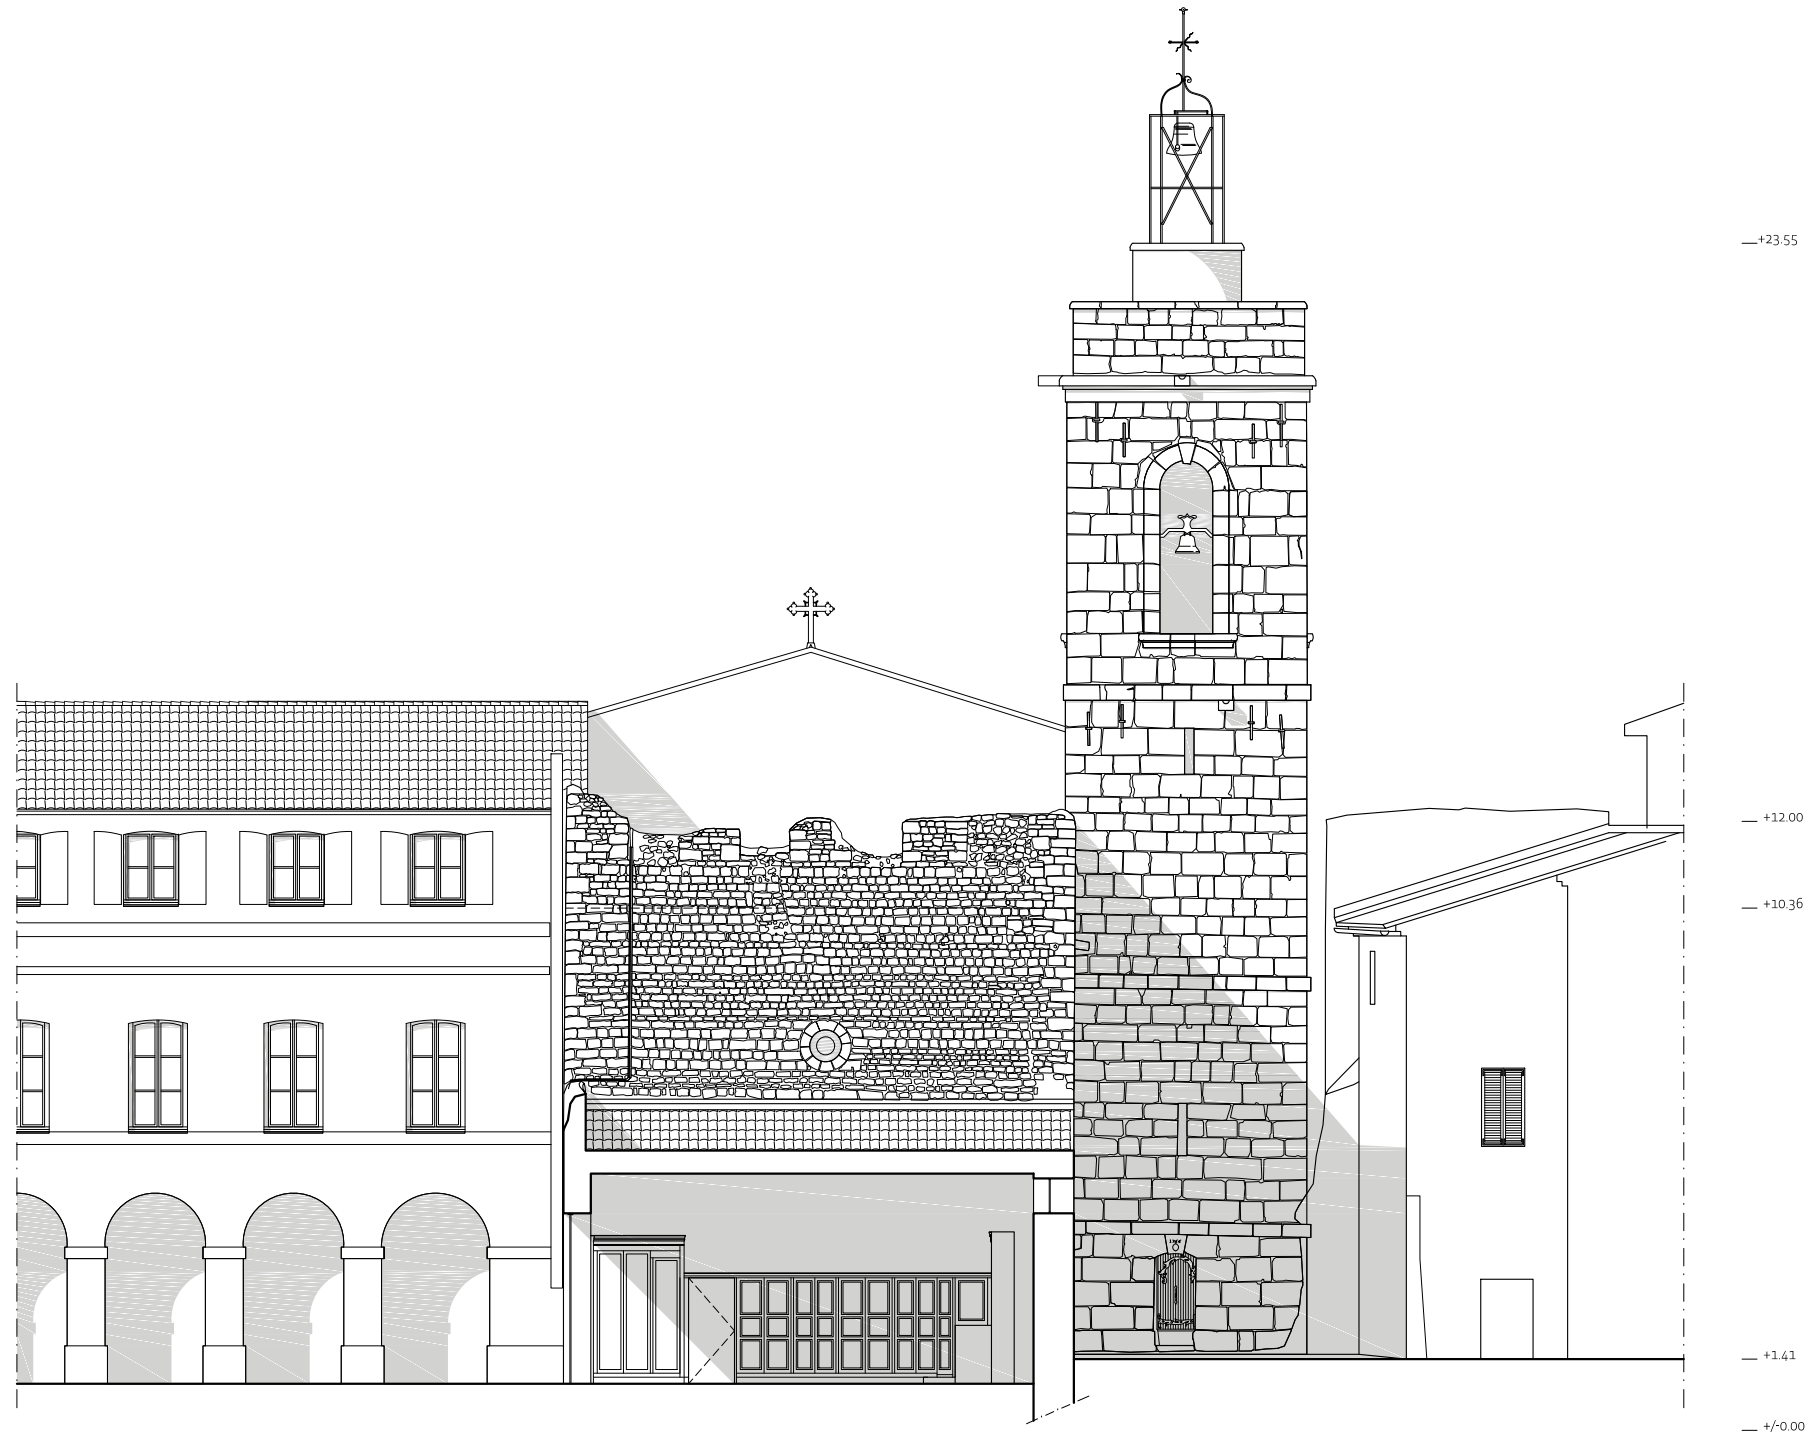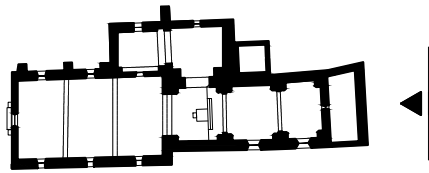

Maître d'ouvrage

Commune de la Valette-du-Var
(83)
Impasse de la Farinette B.P. 152
83 167 La Valette-du-Var Cedex

Maître d'oeuvre

Mandataire

Milena Annaloro
Architecte du patrimoine
39, rue Victor Clappier
83000 Toulon
tel : 06 78 70 21 80
mail : milaannaloro@gmail.com

ACCA
8 rue du Tchad 31300 Toulouse
site : <https://acca.archi>
mail : contact@acca.archi



Eglise Saint-Jean de la Valette du Var

11

11

RE
1/150°

22/12/2021

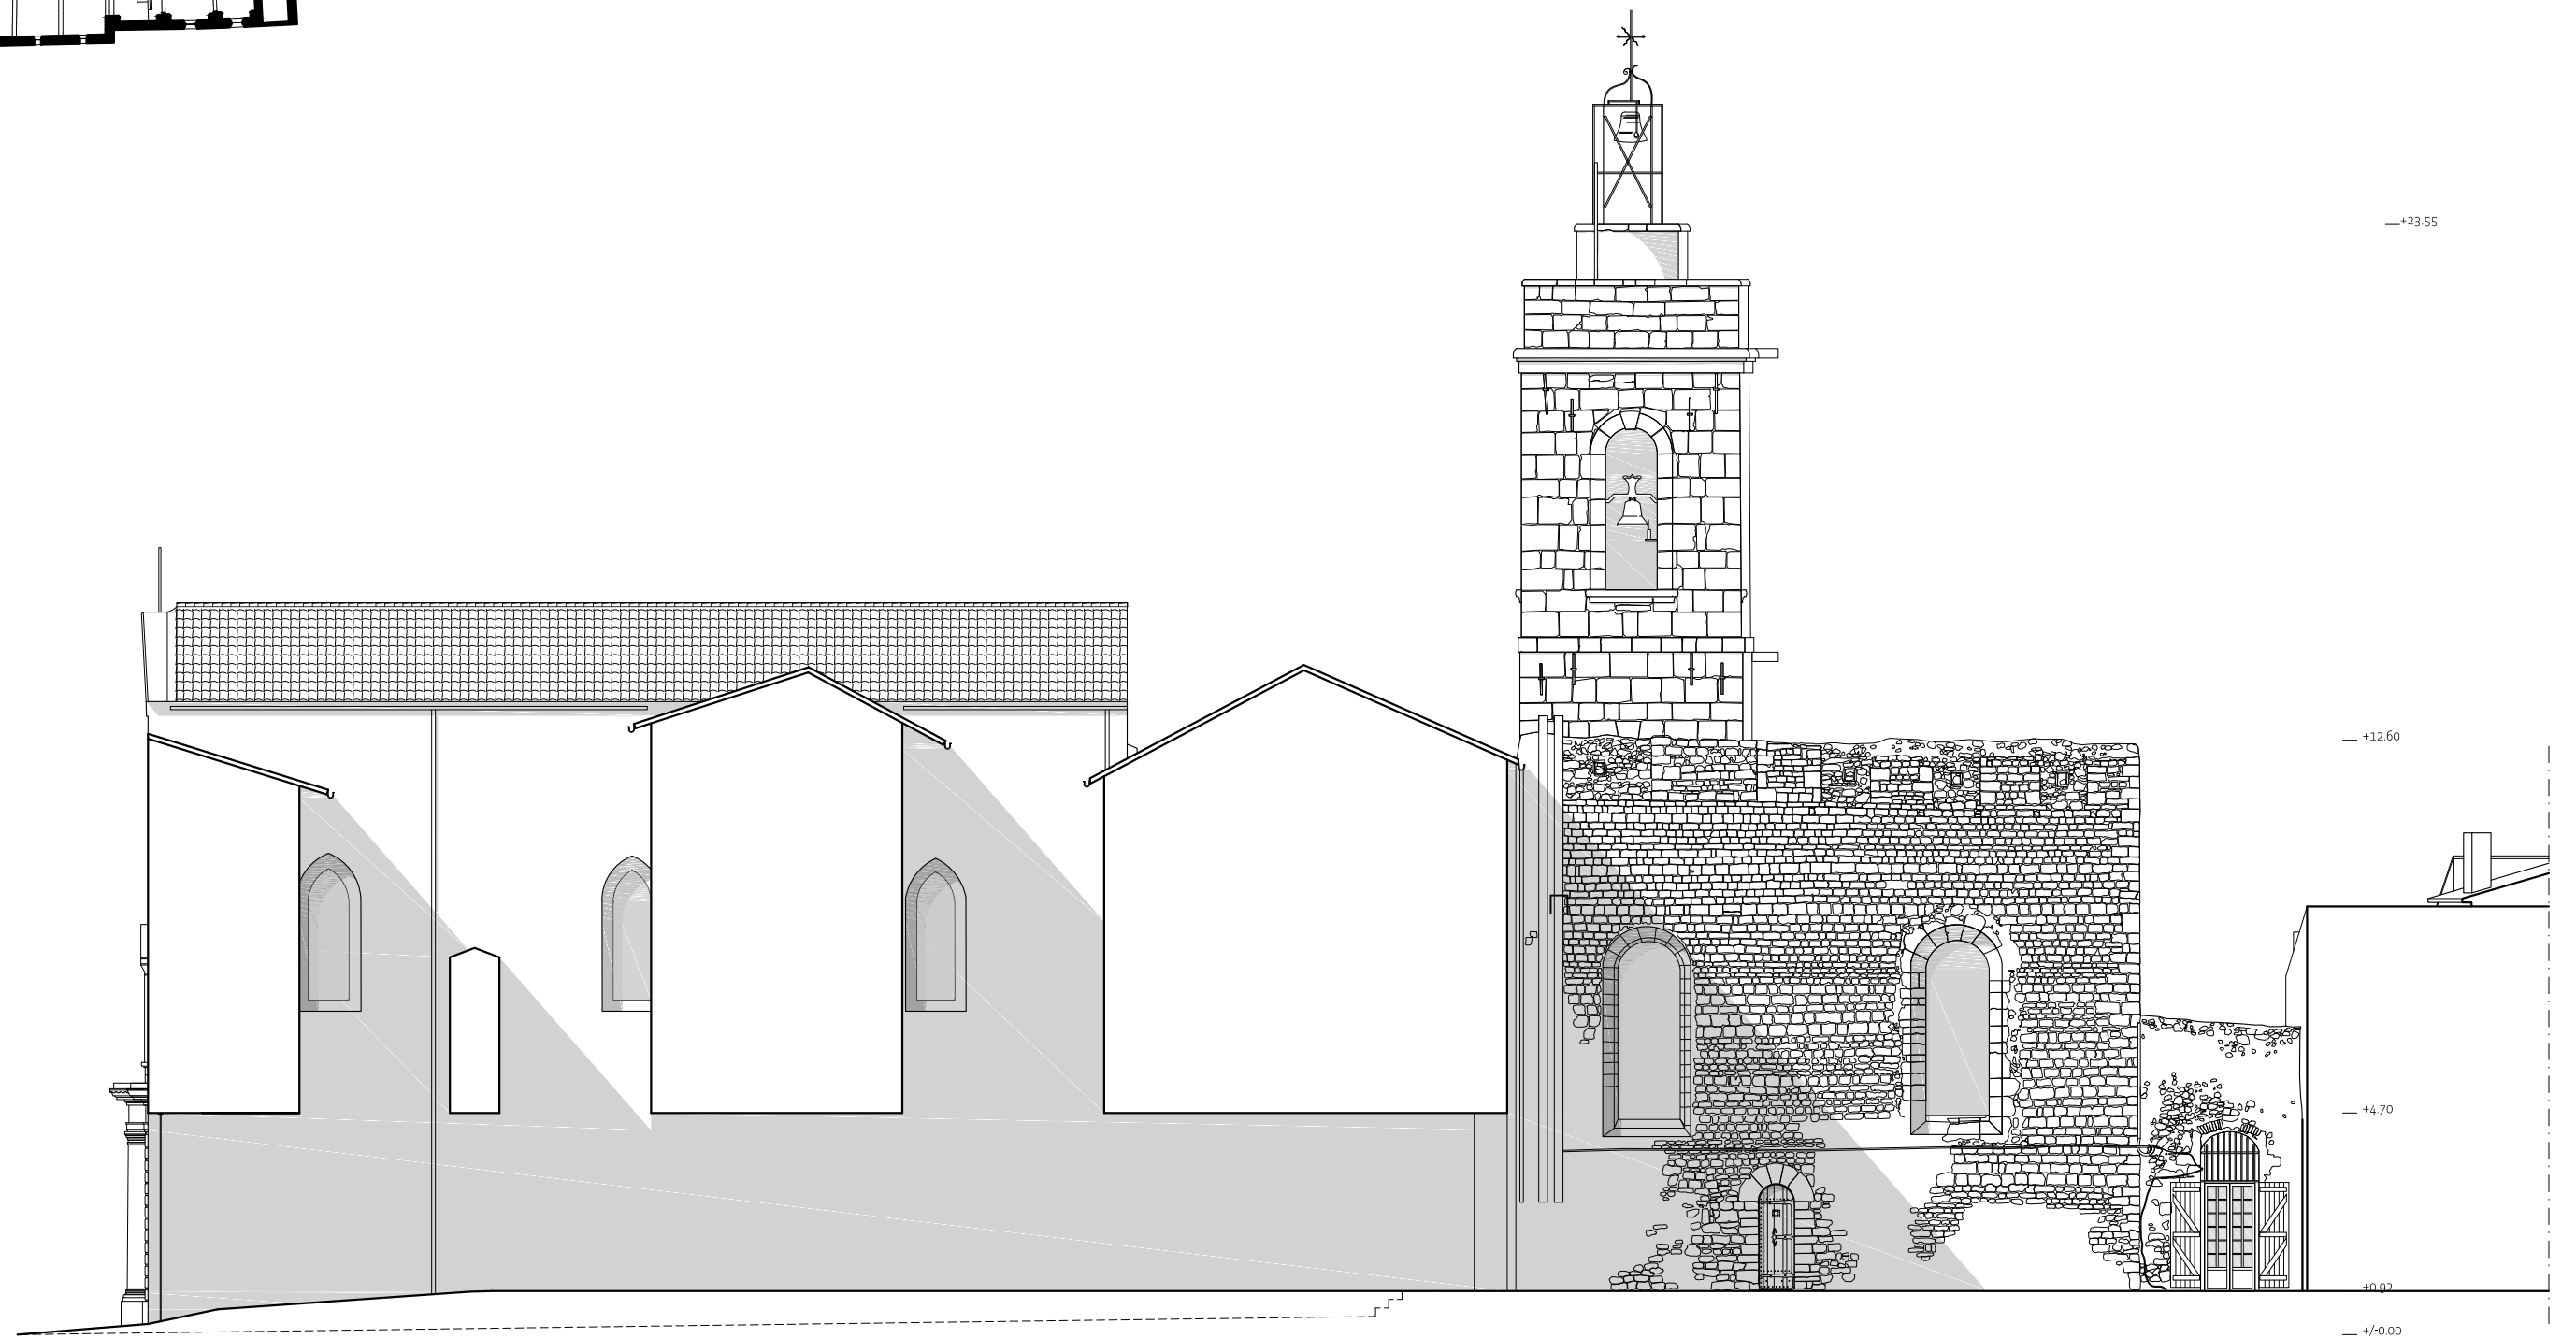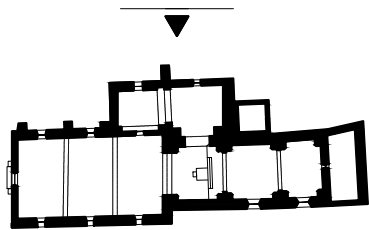

0 1 2,5 5 m

Maître d'ouvrage

Commune de la Valette-du-Var
(83)
Impasse de la Farinette B.P. 152
83 167 La Valette-du-Var Cedex

Maître d'oeuvre

Mandatitaire

Milena Annaloro
Architecte du patrimoine
39, rue Victor Clappier
83000 Toulon
tel : 06 78 70 21 80
mail : milaannaloro@gmail.com

ACCA
8 rue du Tchad 31300 Toulouse
site : <https://acca.archi>
mail : contact@acca.archi


Eglise Saint-Jean de la Valette du Var

12

11

RE
1/150°

22/12/2021

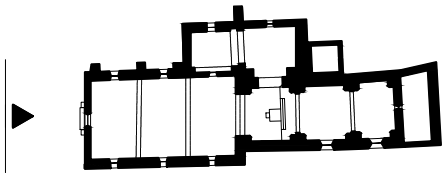

+23.55 —

+15.44 —

+13.42 —

+8.76 —

+7.20 —

+5.33 —

+/-0.00 —



0 1 2,5 5 m

Maître d'ouvrage

Commune de la Valette-du-Var
(83)
Impasse de la Farinette B.P. 152
83 167 La Valette-du-Var Cedex

Maître d'oeuvre

Mandatitaire

Milena Annaloro
Architecte du patrimoine
39, rue Victor Clappier
83000 Toulon
tel : 06 78 70 21 80
mail : milaannaloro@gmail.com

ACCA
8 rue du Tchad 31300 Toulouse
site : <https://acca.archi>
mail : contact@acca.archi

Eglise Saint-Jean de la Valette du Var



Façade Ouest

13

RE

1/150°

22/12/2021

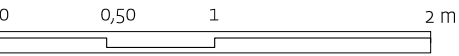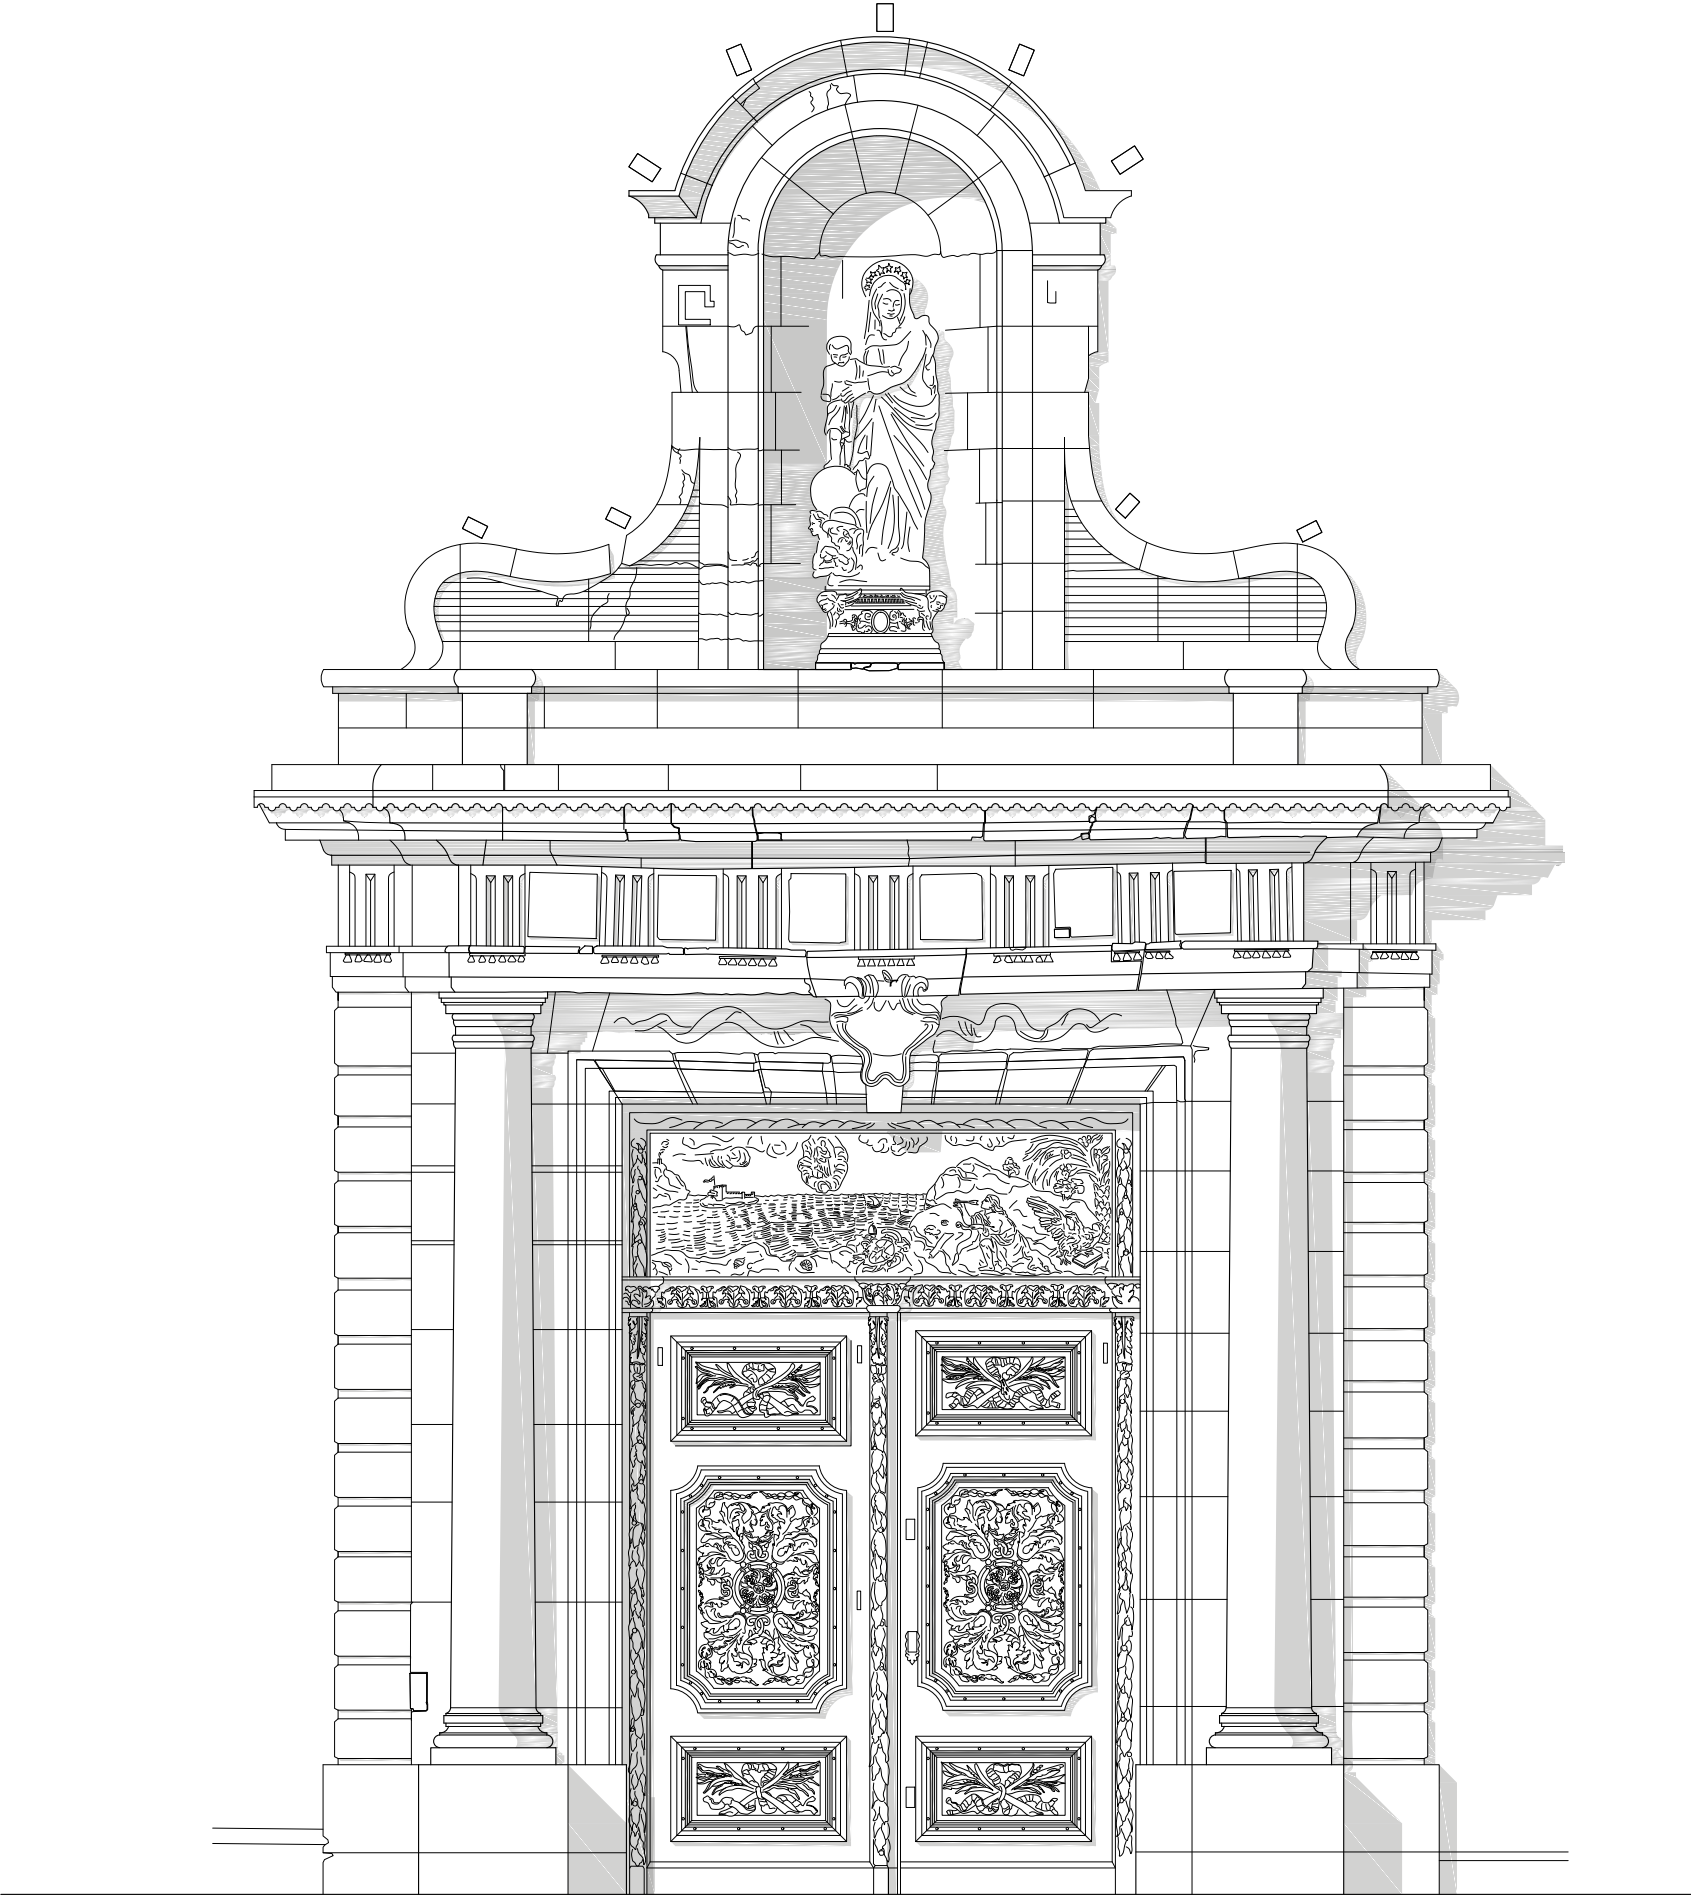

Maître d'ouvrage

Commune de la Valette-du-Var
(83)
Impasse de la Farinette B.P. 152
83 167 La Valette-du-Var Cedex

Maître d'oeuvre

Mandatitaire


Milena Annaloro
Architecte du patrimoine
39, rue Victor Clappier
83000 Toulon
tel : 06 78 70 21 80
mail : milaannaloro@gmail.com

ACCA
8 rue du Tchad 31300 Toulouse
site : <https://acca.archi>
mail : contact@acca.archi

Eglise Saint-Jean de la Valette du Var

Detail Portail

Niveau terrasse
+10.36

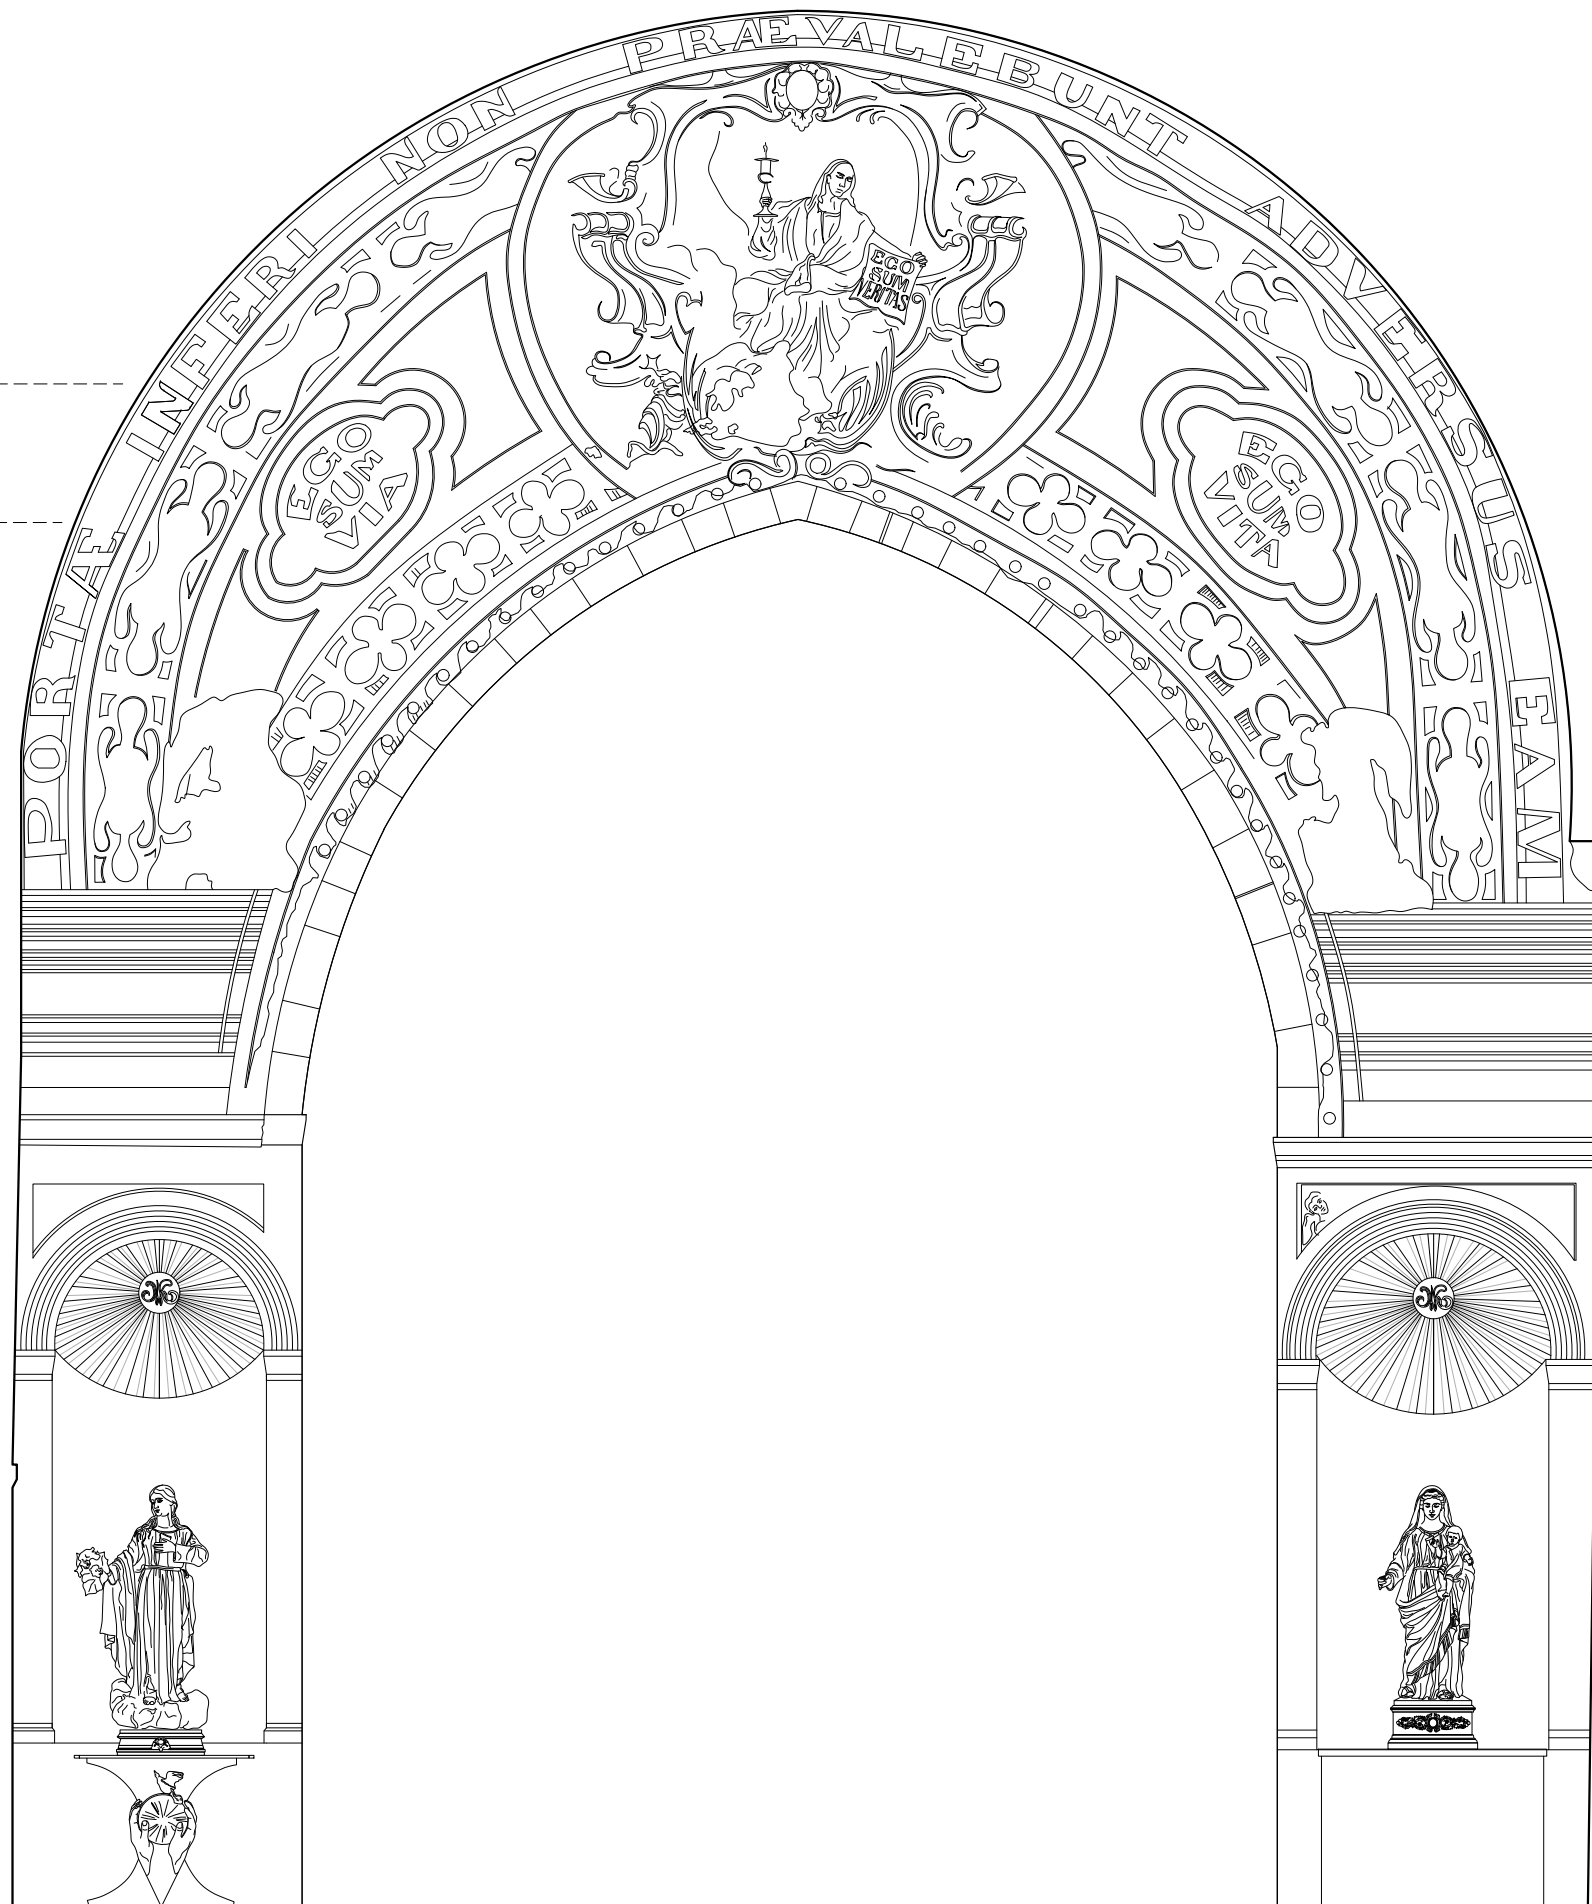

Maître d'ouvrage

Commune de la Valette-du-Var
(83)
Impasse de la Farinette B.P. 152
83 167 La Valette-du-Var Cedex

Maître d'oeuvre

Mandatitaire

Milena Annaloro
Architecte du patrimoine
39, rue Victor Clappier
83000 Toulon
tel : 06 78 70 21 80
mail : milaannaloro@gmail.com

ACCA
8 rue du Tchad 31300 Toulouse
site : <https://acca.archi>
mail : contact@acca.archi

Eglise Saint-Jean de la Valette du Var

Detail Arc Triomphal



0 0,50 1 2 m

Maître d'ouvrage

Commune de la Valette-du-Var
(83)
Impasse de la Farinette B.P. 152
83 167 La Valette-du-Var Cedex

Maître d'oeuvre

Mandatitaire

Milena Annaloro
Architecte du patrimoine
39, rue Victor Clappier
83000 Toulon
tel : 06 78 70 21 80
mail : milaannaloro@gmail.com

ACCA
8 rue du Tchad 31300 Toulouse
site : <https://acca.archi>
mail : contact@acca.archi

Eglise Saint-Jean de la Valette du Var

Colorisation Arc Triomphal

15bis

RE

1/50°

22/12/2021