

Château de Ferrières

Charpente et couverture

Relevés

- Plan de masse - 01

Plan Toiture - 02

Plan des combles - 03
- Elévation-Coupe

Cour intérieur : Logis - 04

Cour intérieur : Aile - 05

Coupe transversale porterie - 06

Coupe transversale logis 1 - 07

Maître d'ouvrage

Propriétaire

Château de Ferrières

81260 - Fontrieu

Maître d'oeuvre

ACCA

8, rue du Tchad




31300 Toulouse

site : <https://acca.archi>

mail : contact@acca.archi

14/12/2021



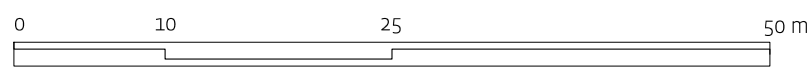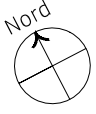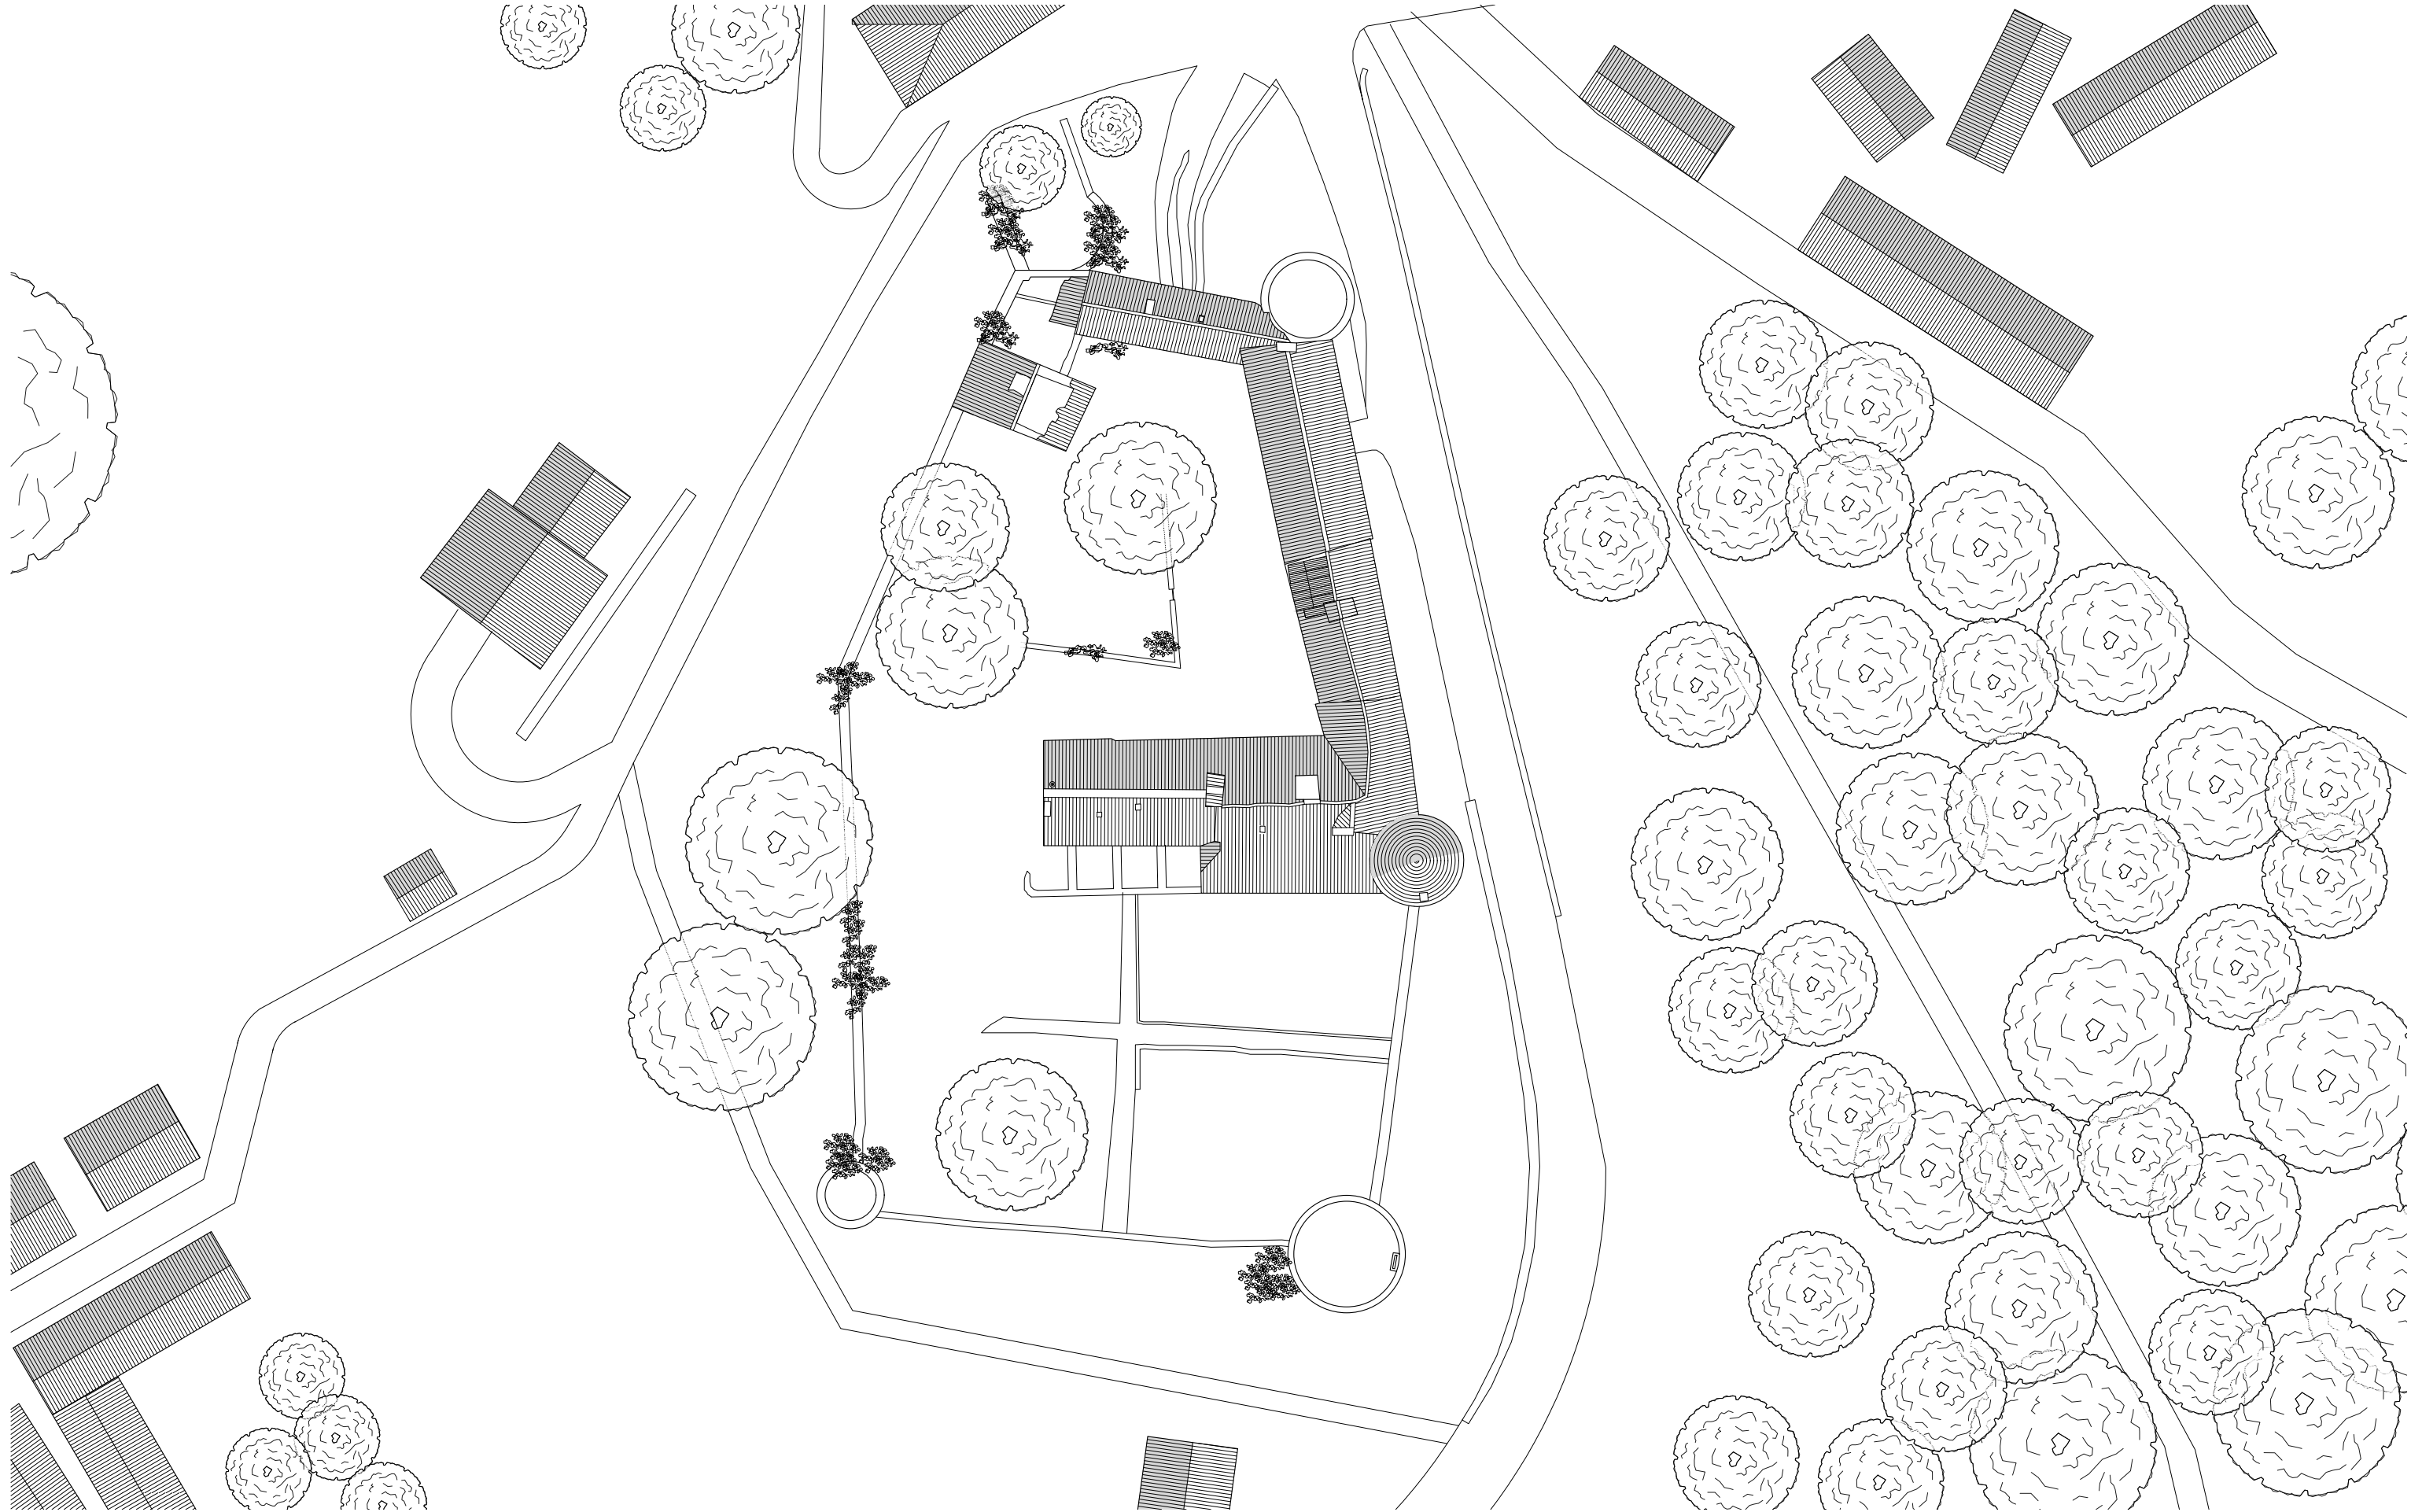

Maître d'ouvrage
Propriétaire
Château de Ferrières
81260 - Fontrieu

Maître d'oeuvre
ACCA
8, rue du Tchad
31300 Toulouse
site : <https://acca.archi>
mail : contact@acca.archi

Château de Ferrières
Charpente et Couverture



Plan de masse

01

RE

1/500°

14/12/2021

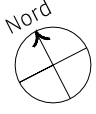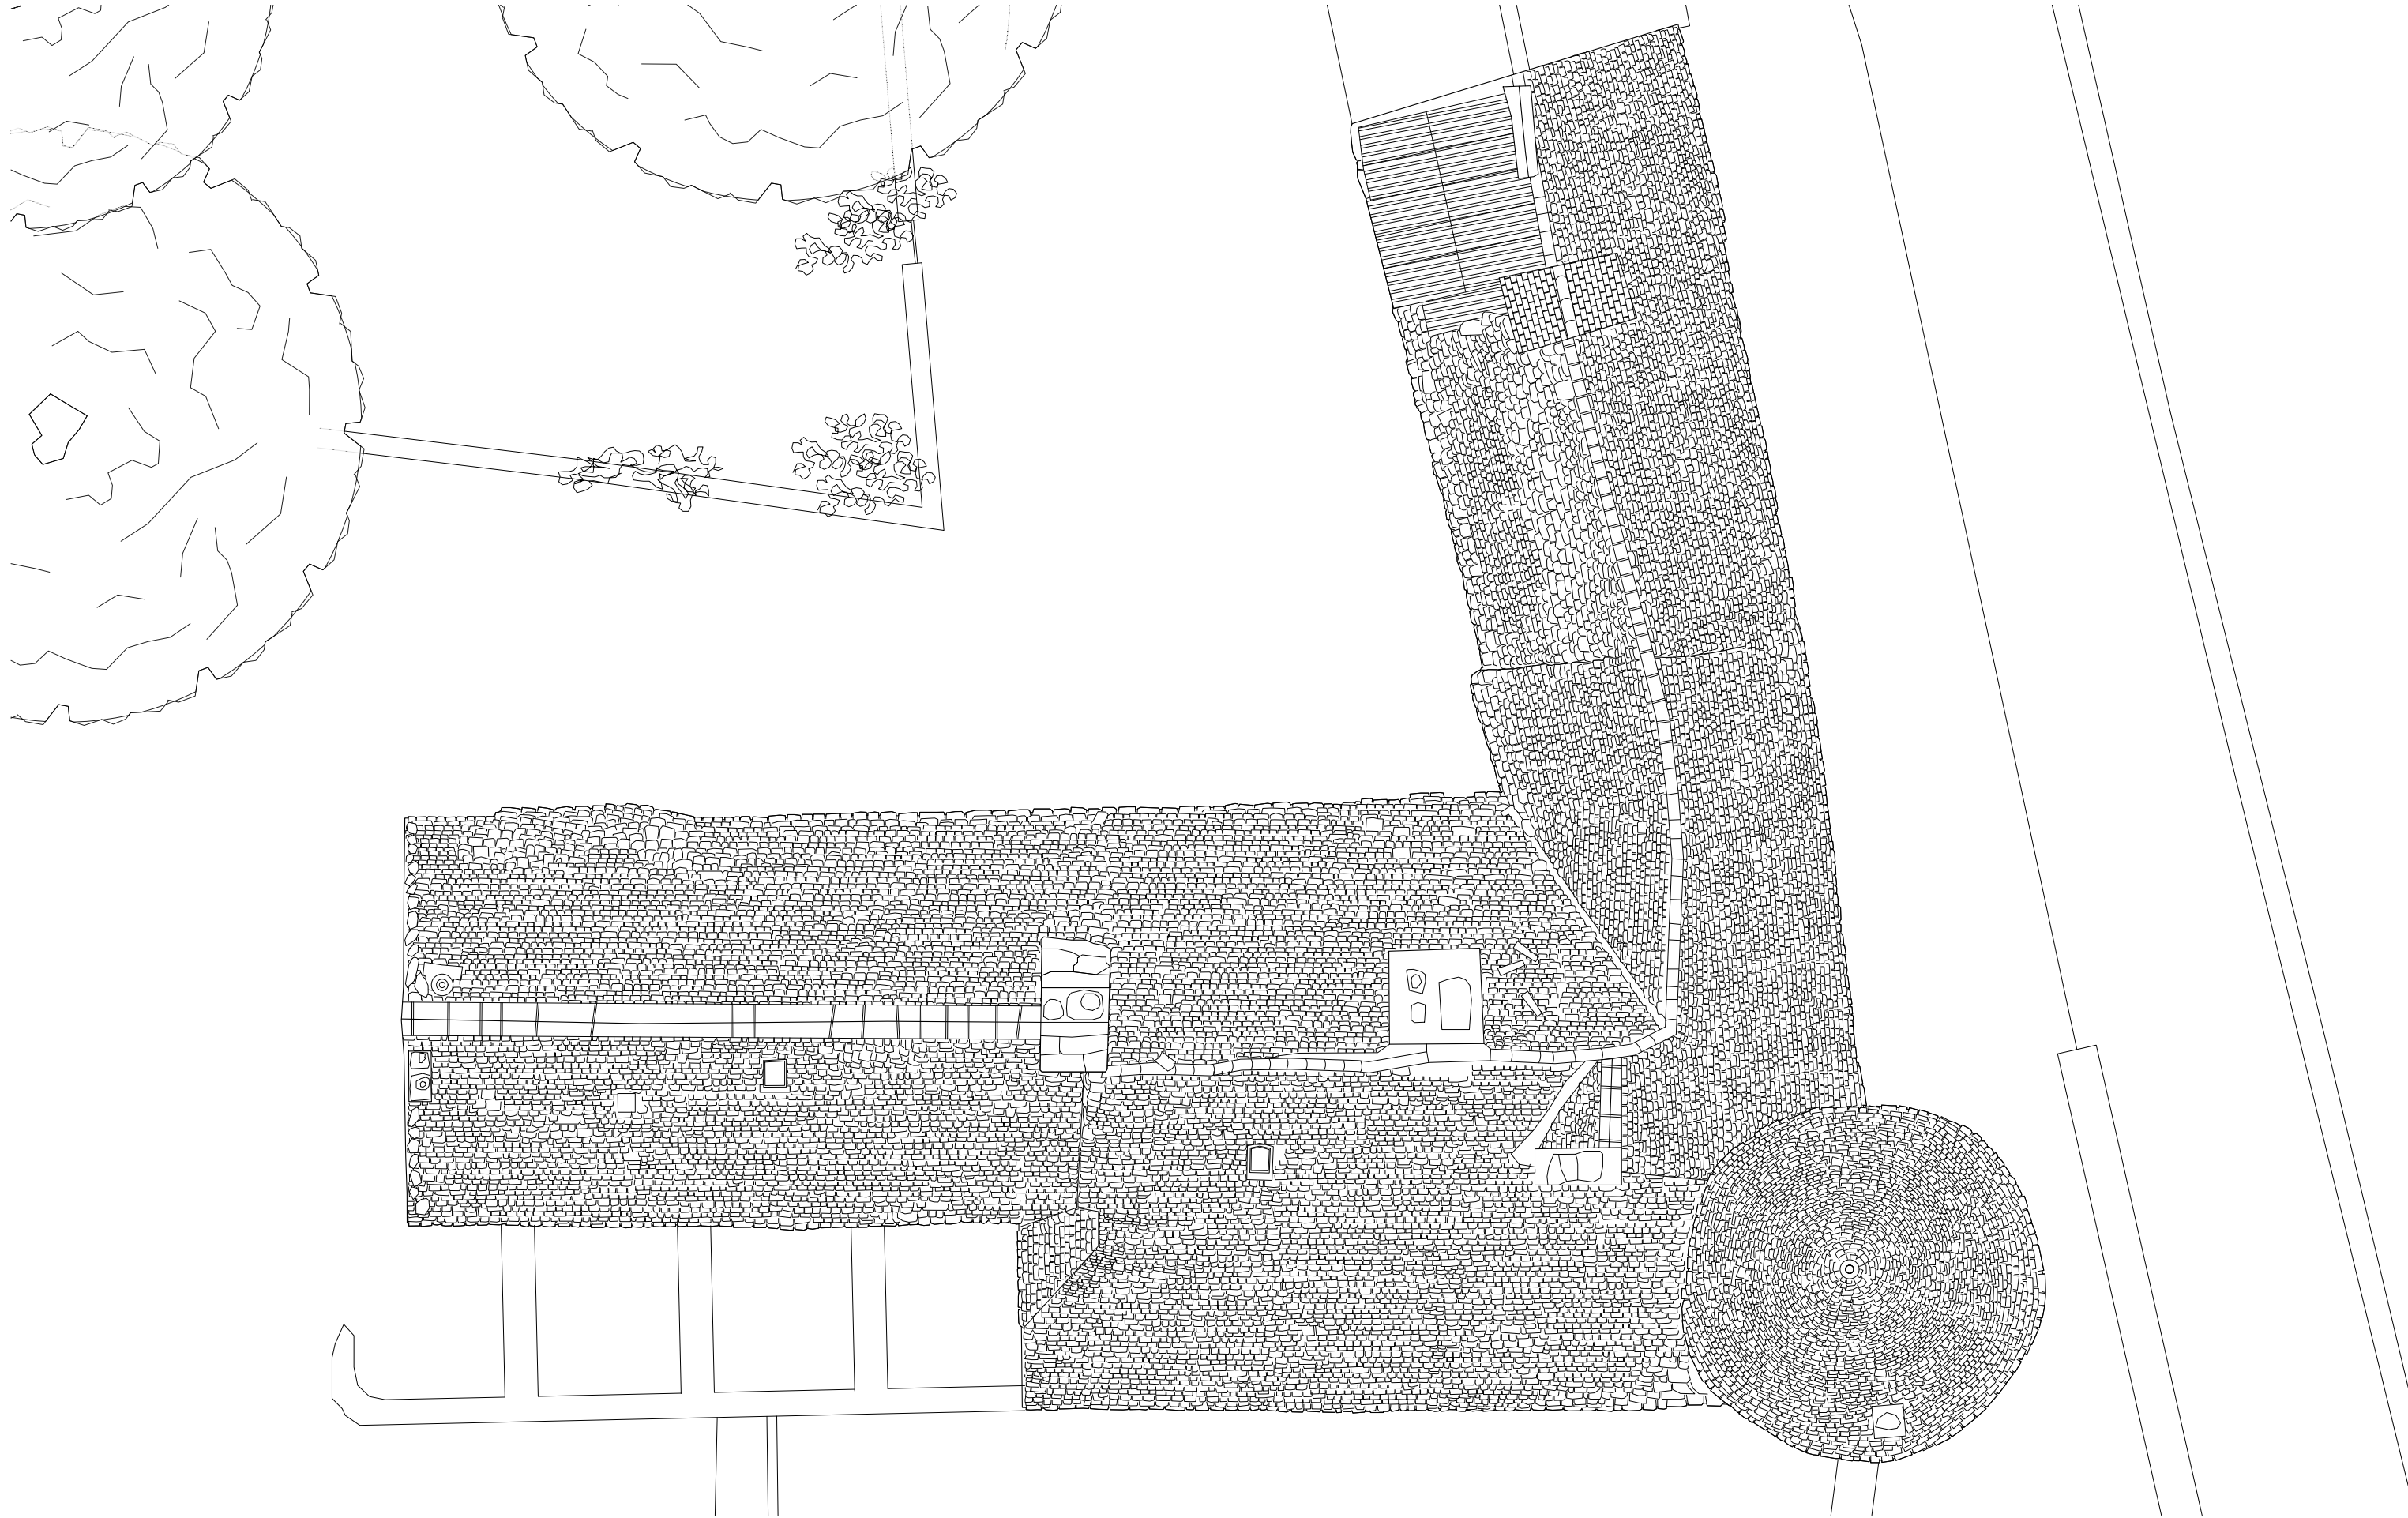

0 1 2,5 5 m

Maître d'ouvrage
Propriétaire
Château de Ferrières
81260 - Fontrieu

Maître d'oeuvre
ACCA
8, rue du Tchad
31300 Toulouse
site : <https://acca.archi>
mail : contact@acca.archi



Château de Ferrières
Charpente et Couverture

Plan Toiture

02

RE
1/125°

14/12/2021

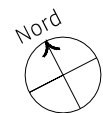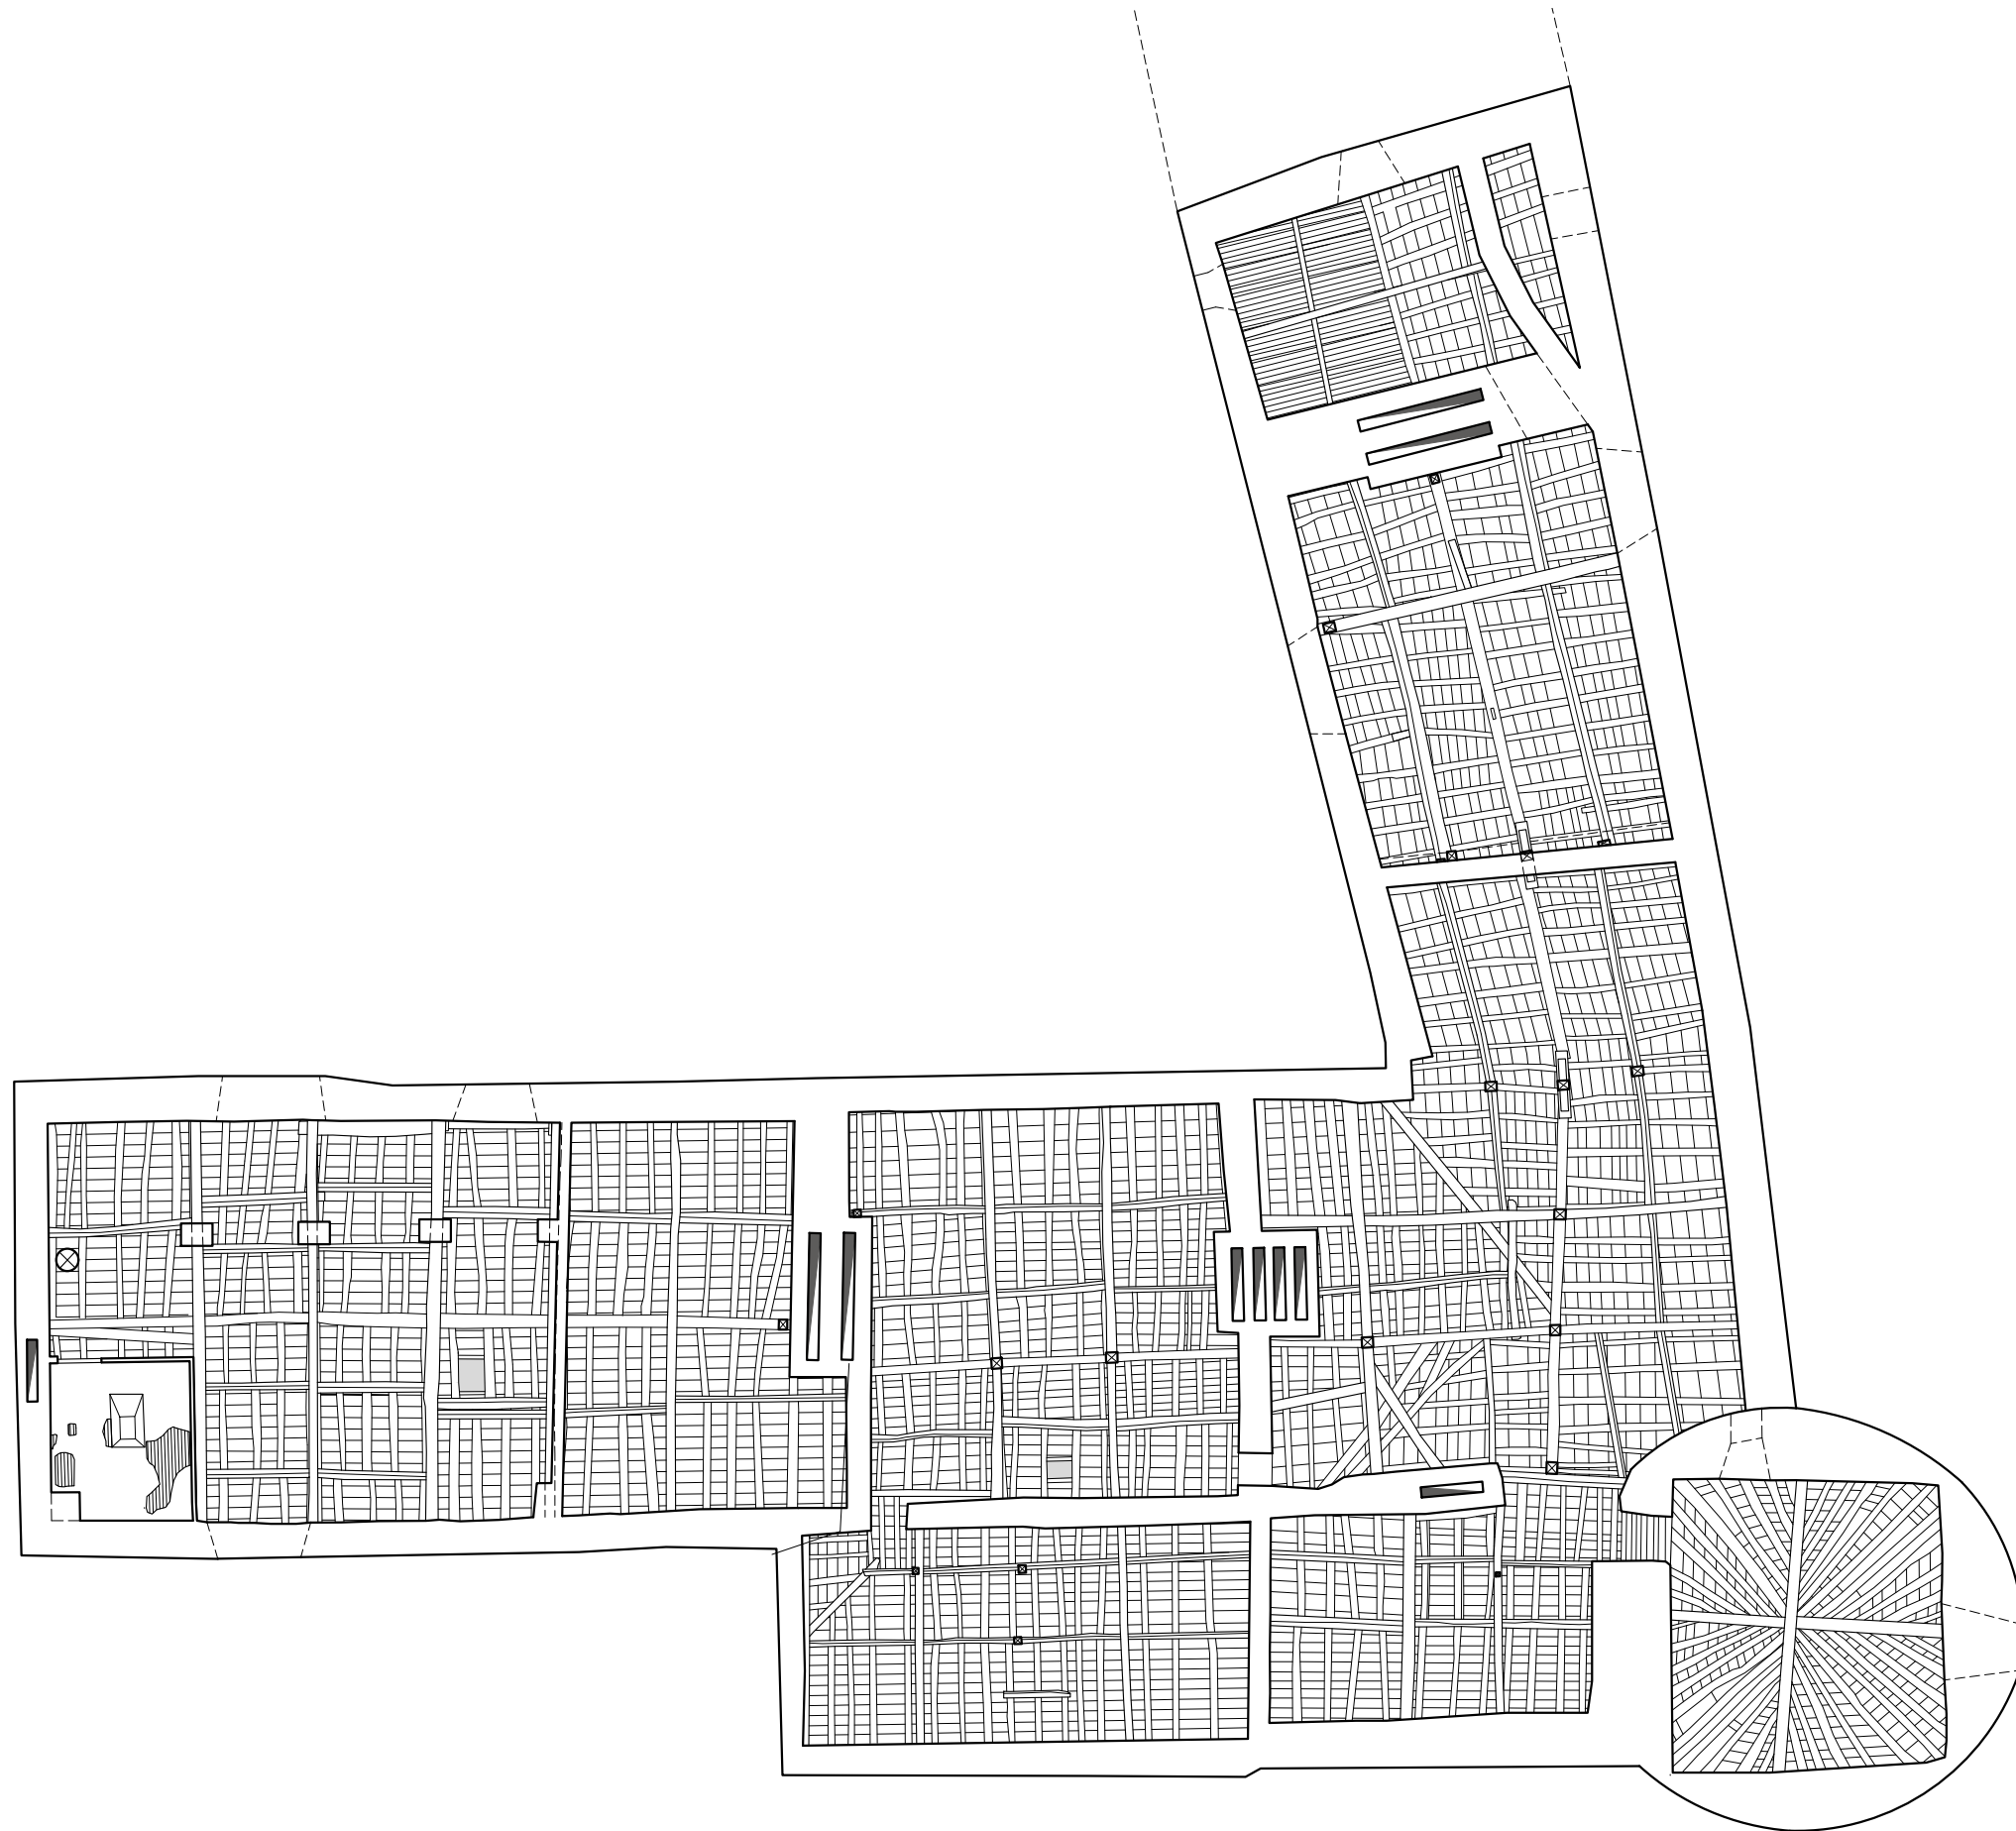

0 1 2,5 5 m

Maître d'ouvrage

Propriétaire
Château de Ferrières
81260 - Fontrieu

Maître d'oeuvre

ACCA
8, rue du Tchad
31300 Toulouse
site : <https://acca.archi>
mail : contact@acca.archi


Château de Ferrières Charpente et Couverture

03

04

RE
1/125°

14/12/2021

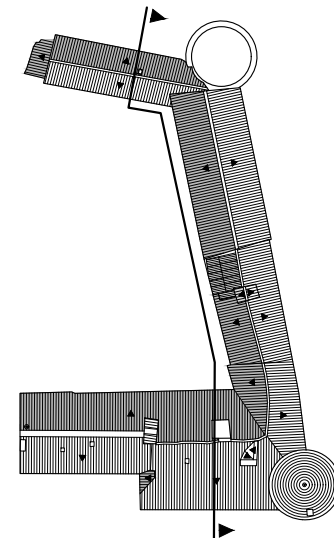

0 1,5 5 10 m

Maître d'ouvrage

Propriétaire
Château de Ferrières
81260 - Fontrieu

Maître d'oeuvre

ACCA
8, rue du Tchad
31300 Toulouse
site : <https://acca.archi>
mail : contact@acca.archi



Château de Ferrières Charpente et Couverture

Elévation - Coupe cour intérieur : logis

04

RE
1/150°

14/12/2021

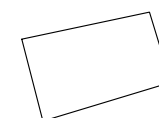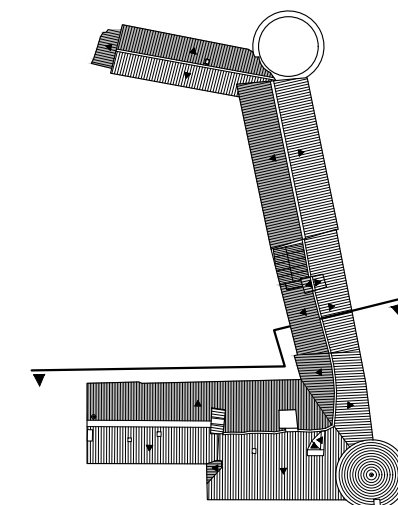

Maître d'ouvrage

Propriétaire
Château de Ferrières
81260 - Fontrieu

Maître d'oeuvre

ACCA
8, rue du Tchad
31300 Toulouse
site : <https://acca.archi>
mail : contact@acca.archi


Château de Ferrières Charpente et Couverture

Elévation - Coupe cour intérieur : aile

05

RE
1/150°

14/12/2021

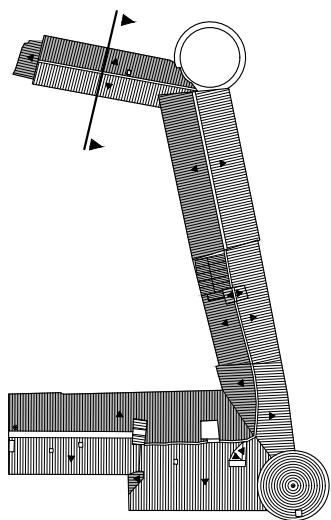

Maître d'ouvrage

Propriétaire
Château de Ferrières
81260 - Fontrieu

Maître d'oeuvre

ACCA
8, rue du Tchad
31300 Toulouse
site : <https://acca.archi>
mail : contact@acca.archi



**Château de Ferrières
Charpente et Couverture**

Coupe transversale Porterie

06

RE
1/50°

14/12/2021

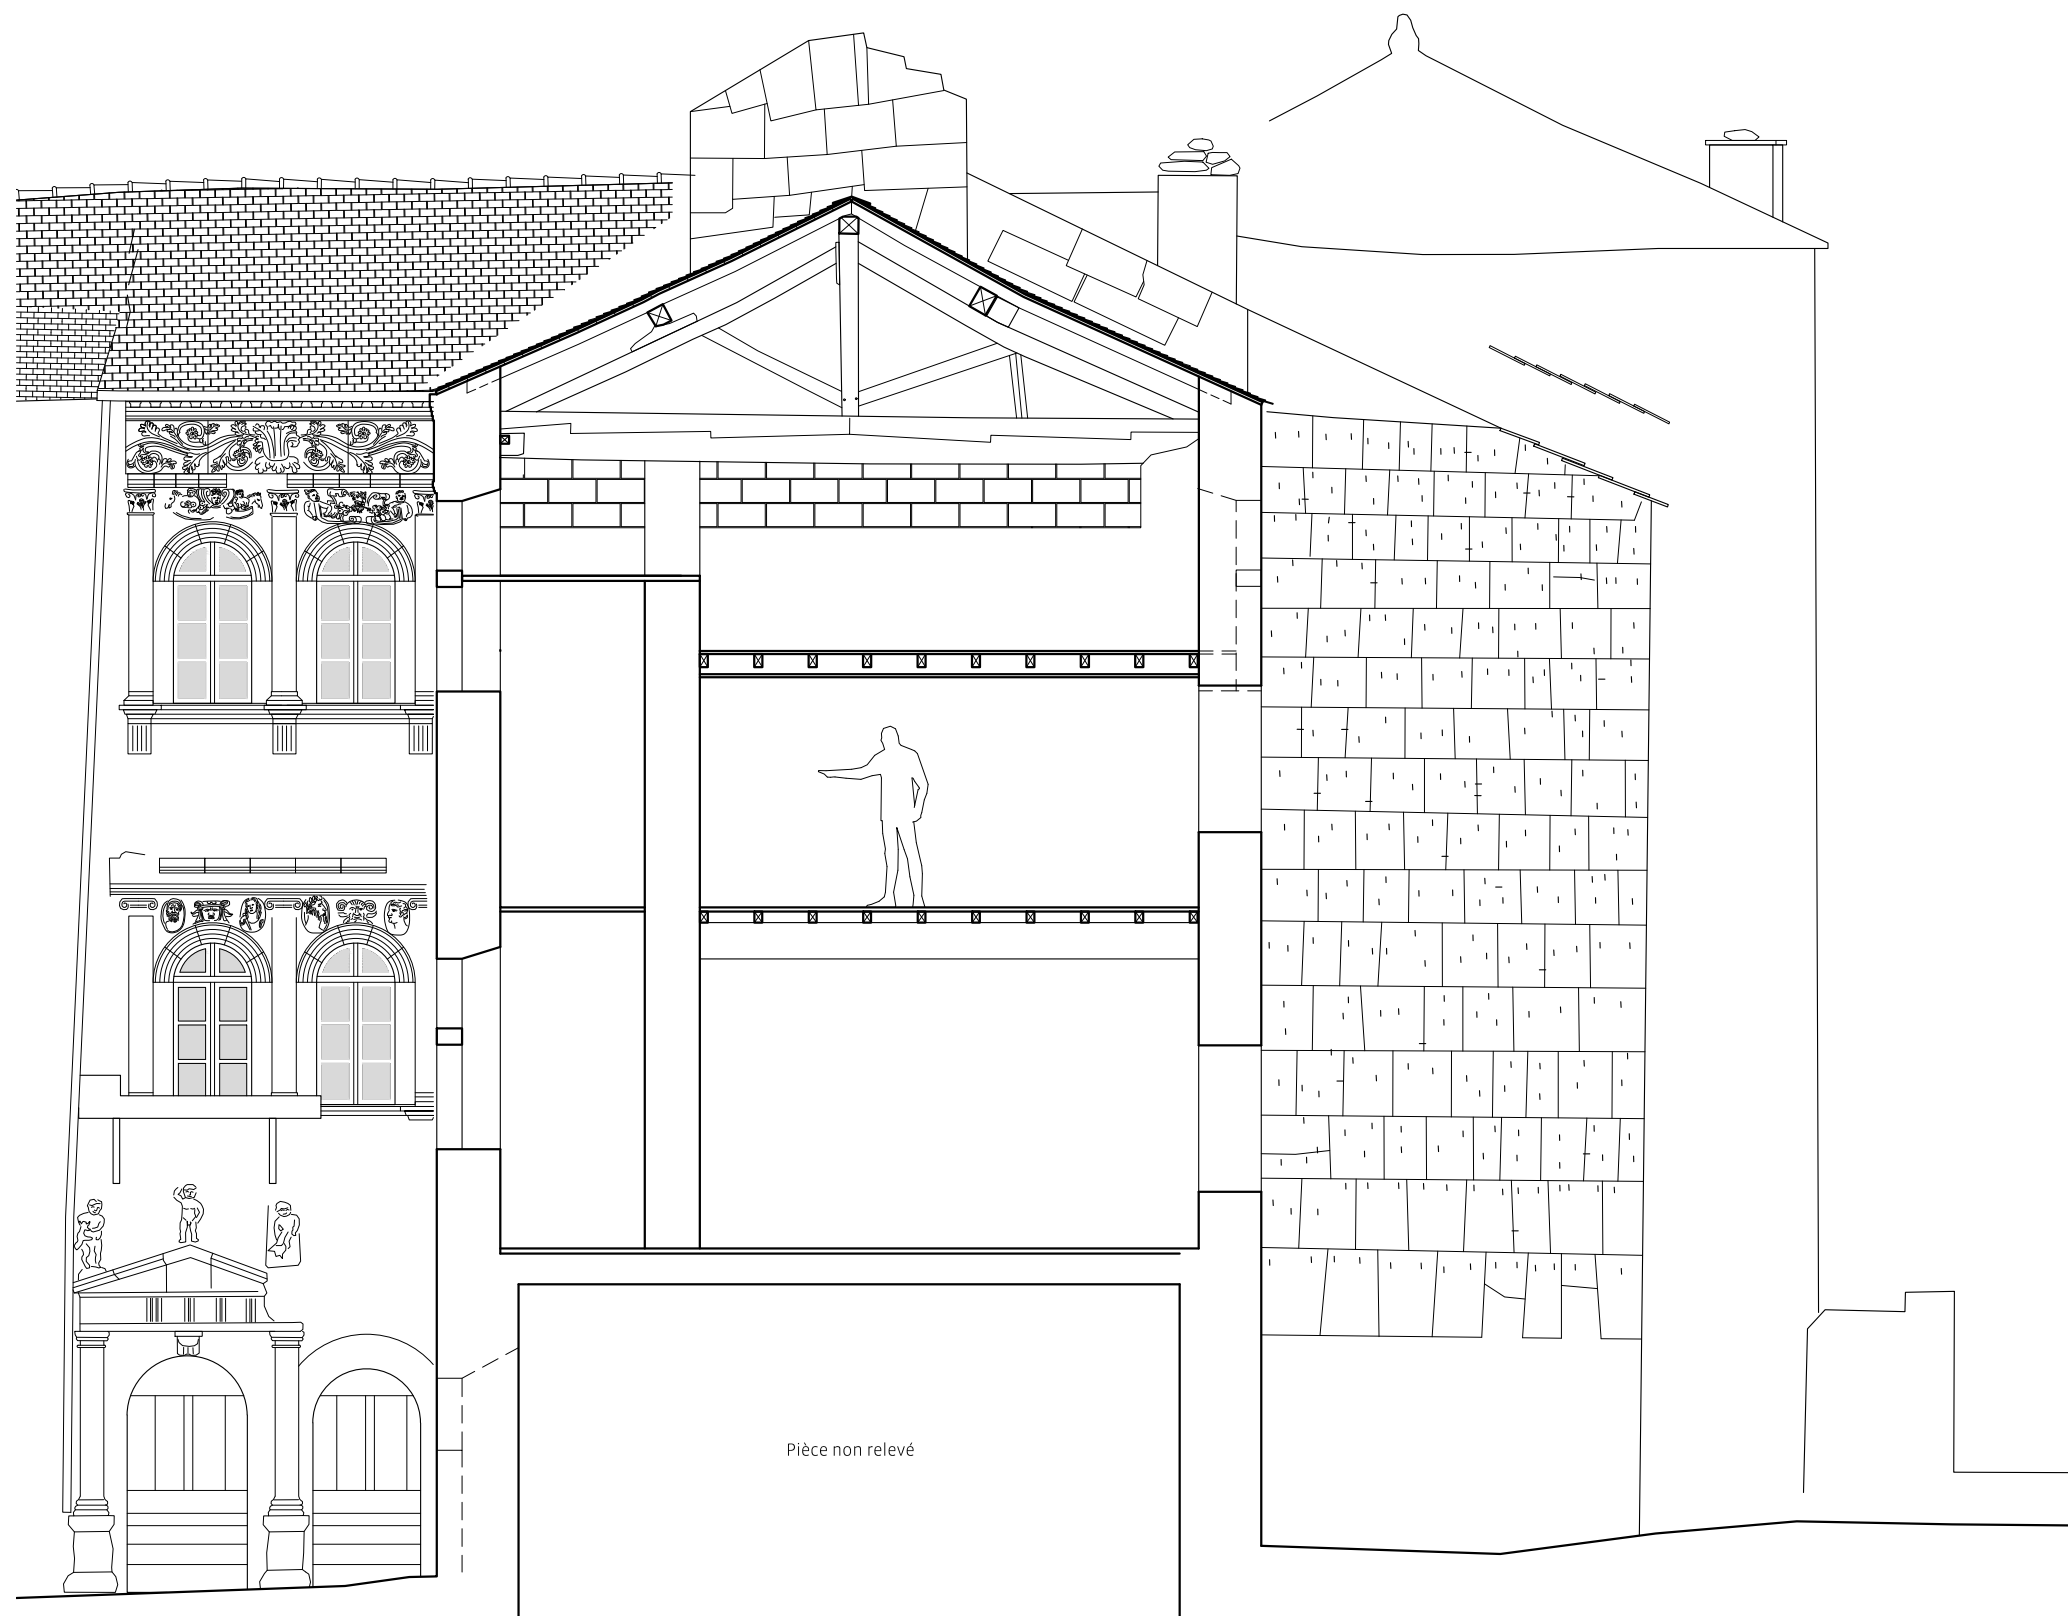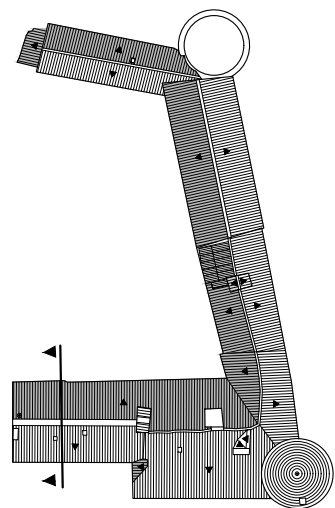

Maître d'ouvrage

Propriétaire
Château de Ferrières
81260 - Fontrieu

Maître d'oeuvre

ACCA
8, rue du Tchad
31300 Toulouse
site : <https://acca.archi>
mail : contact@acca.archi

**Château de Ferrières
Charpente et Couverture**

Coupe transversale Logis 1

07

RE
1/75°

14/12/2021