

# Eglise Saint-Pierre de Mérens-les-Vals

## Relevés

Plan de situation - 01  
Plan de masse - 02  
Élévation de masse - 03

Plan RDC - 04  
Plan de Voûte et Charpente - 05  
Plan Toiture - 06  
Coupe AA' - 07  
Coupe BB' - 08  
Coupe CC' - 09  
Coupe DD' - 10  
Coupe EE' - 11

Colorisation Élévation "Sud" - 12  
Élévation Orientale - 13  
Élévation "Nord" - 14  
Élévation Occidentale - 15

Détail baies clocher - 16  
Détail baies clocher - 17  
Détail charpente clocher - 18  
Détail baie abside - 19  
Détail baie nef - 20

### Maître d'ouvrage



Commune de Mérens-les-Vals  
Place de la Mairie  
09110 Mérens-les-Vals

### Maître d'oeuvre

ACCA  
8, rue du Tchad  
31300 Toulouse  
site : <https://acca.archi>  
mail : [contact@acca.archi](mailto:contact@acca.archi)

10/12/2021



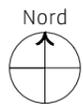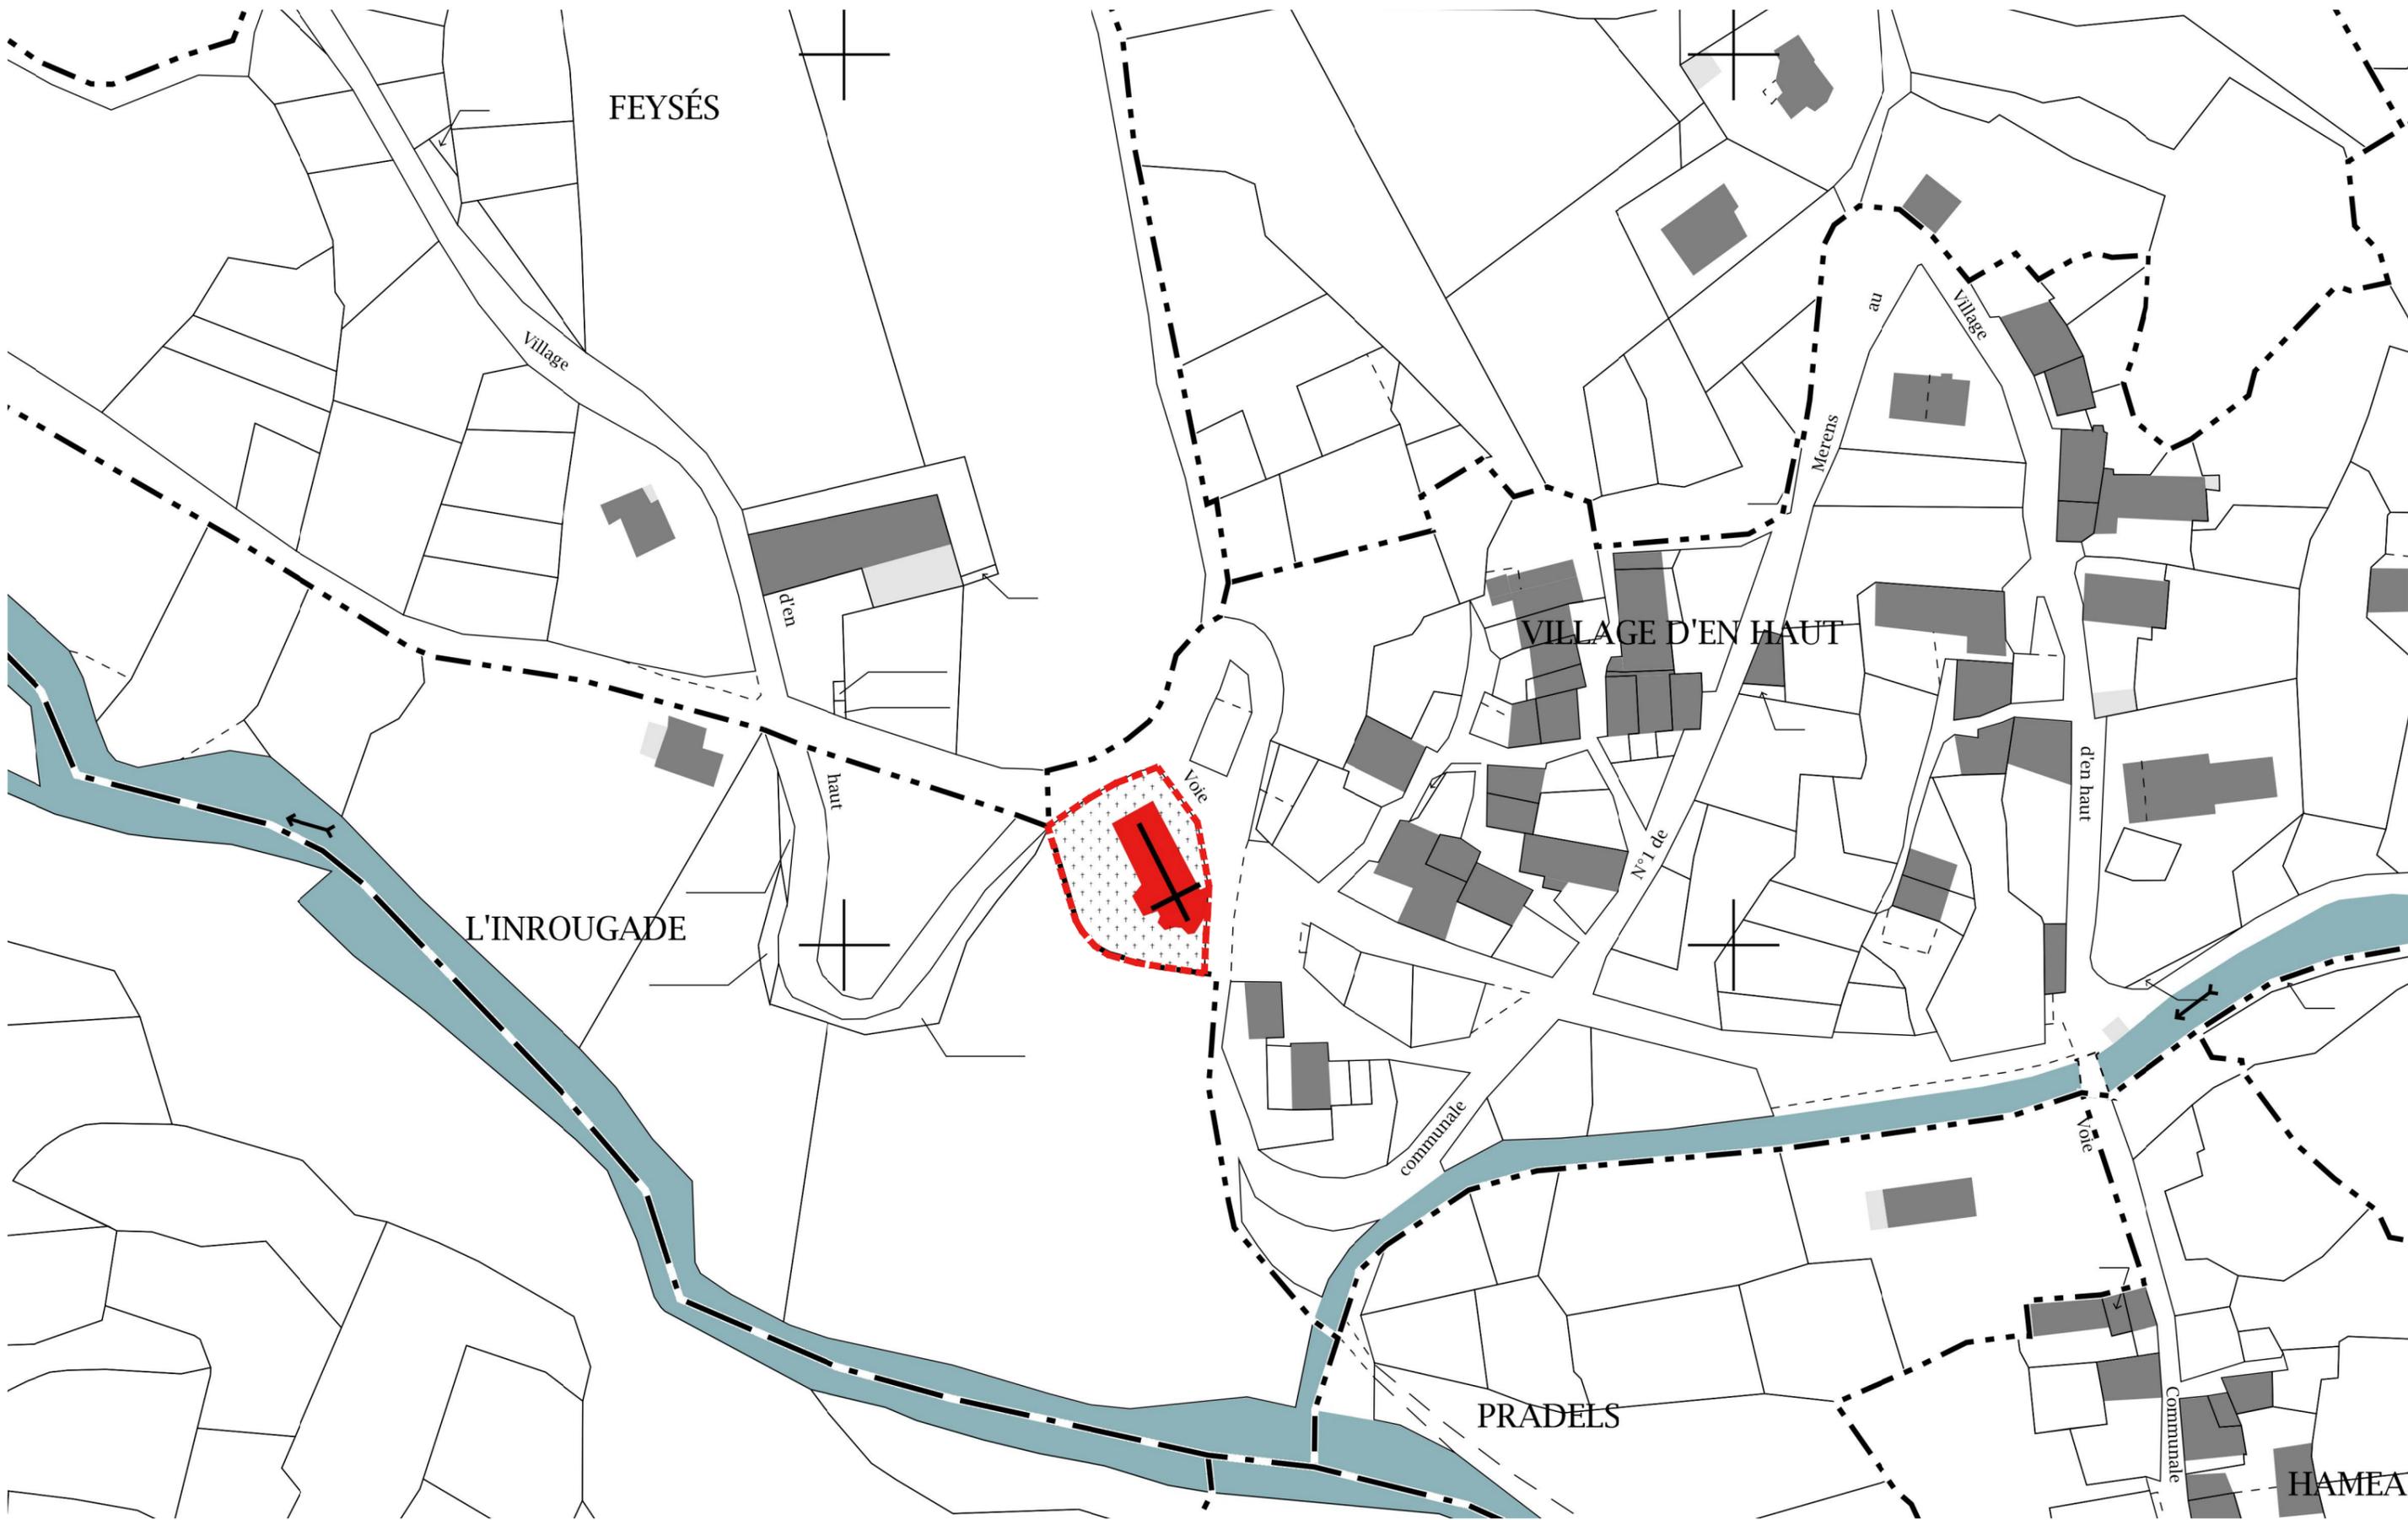

----- Zone d'étude

**Maître d'ouvrage**  
 Commune de  
 Mérens-les-Vals  
 Place de la Mairie  
 09110 Mérens-les-Vals


**Maître d'oeuvre**  
 ACCA  
 8, rue du Tchad  
 31300 Toulouse  
 site : <https://acca.archi>  
 mail : [contact@acca.archi](mailto:contact@acca.archi)

**Eglise de Mérens-les-Vals**  
  
 Plan de situation

**01**

**RE**  
 1/1000°

10/12/2021

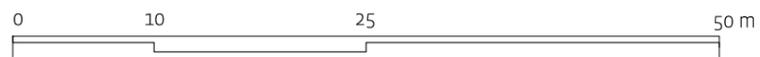

**Maître d'ouvrage**  
Commune de  
Mérens-les-Vals  
Place de la Mairie  
09110 Mérens-les-Vals


**Maître d'oeuvre**  
ACCA  
8, rue du Tchad  
31300 Toulouse  
site : <https://acca.archi>  
mail : [contact@acca.archi](mailto:contact@acca.archi)

**Eglise de Mérens-les-Vals**  
  
Plan de masse

**02**

**RE**  
1/500°

10/12/2021

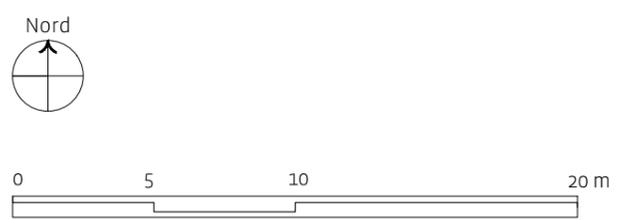


**Maître d'ouvrage**  
Commune de  
Mérens-les-Vals  
Place de la Mairie  
09110 Mérens-les-Vals

**Maître d'oeuvre**  
ACCA  
8, rue du Tchad  
31300 Toulouse  
site : <https://acca.archi>  
mail : [contact@acca.archi](mailto:contact@acca.archi)

**Eglise de Mérens-les-Vals**  
  
Élevation de masse

**03**  
  
**RE**  
1/250°  
10/12/2021

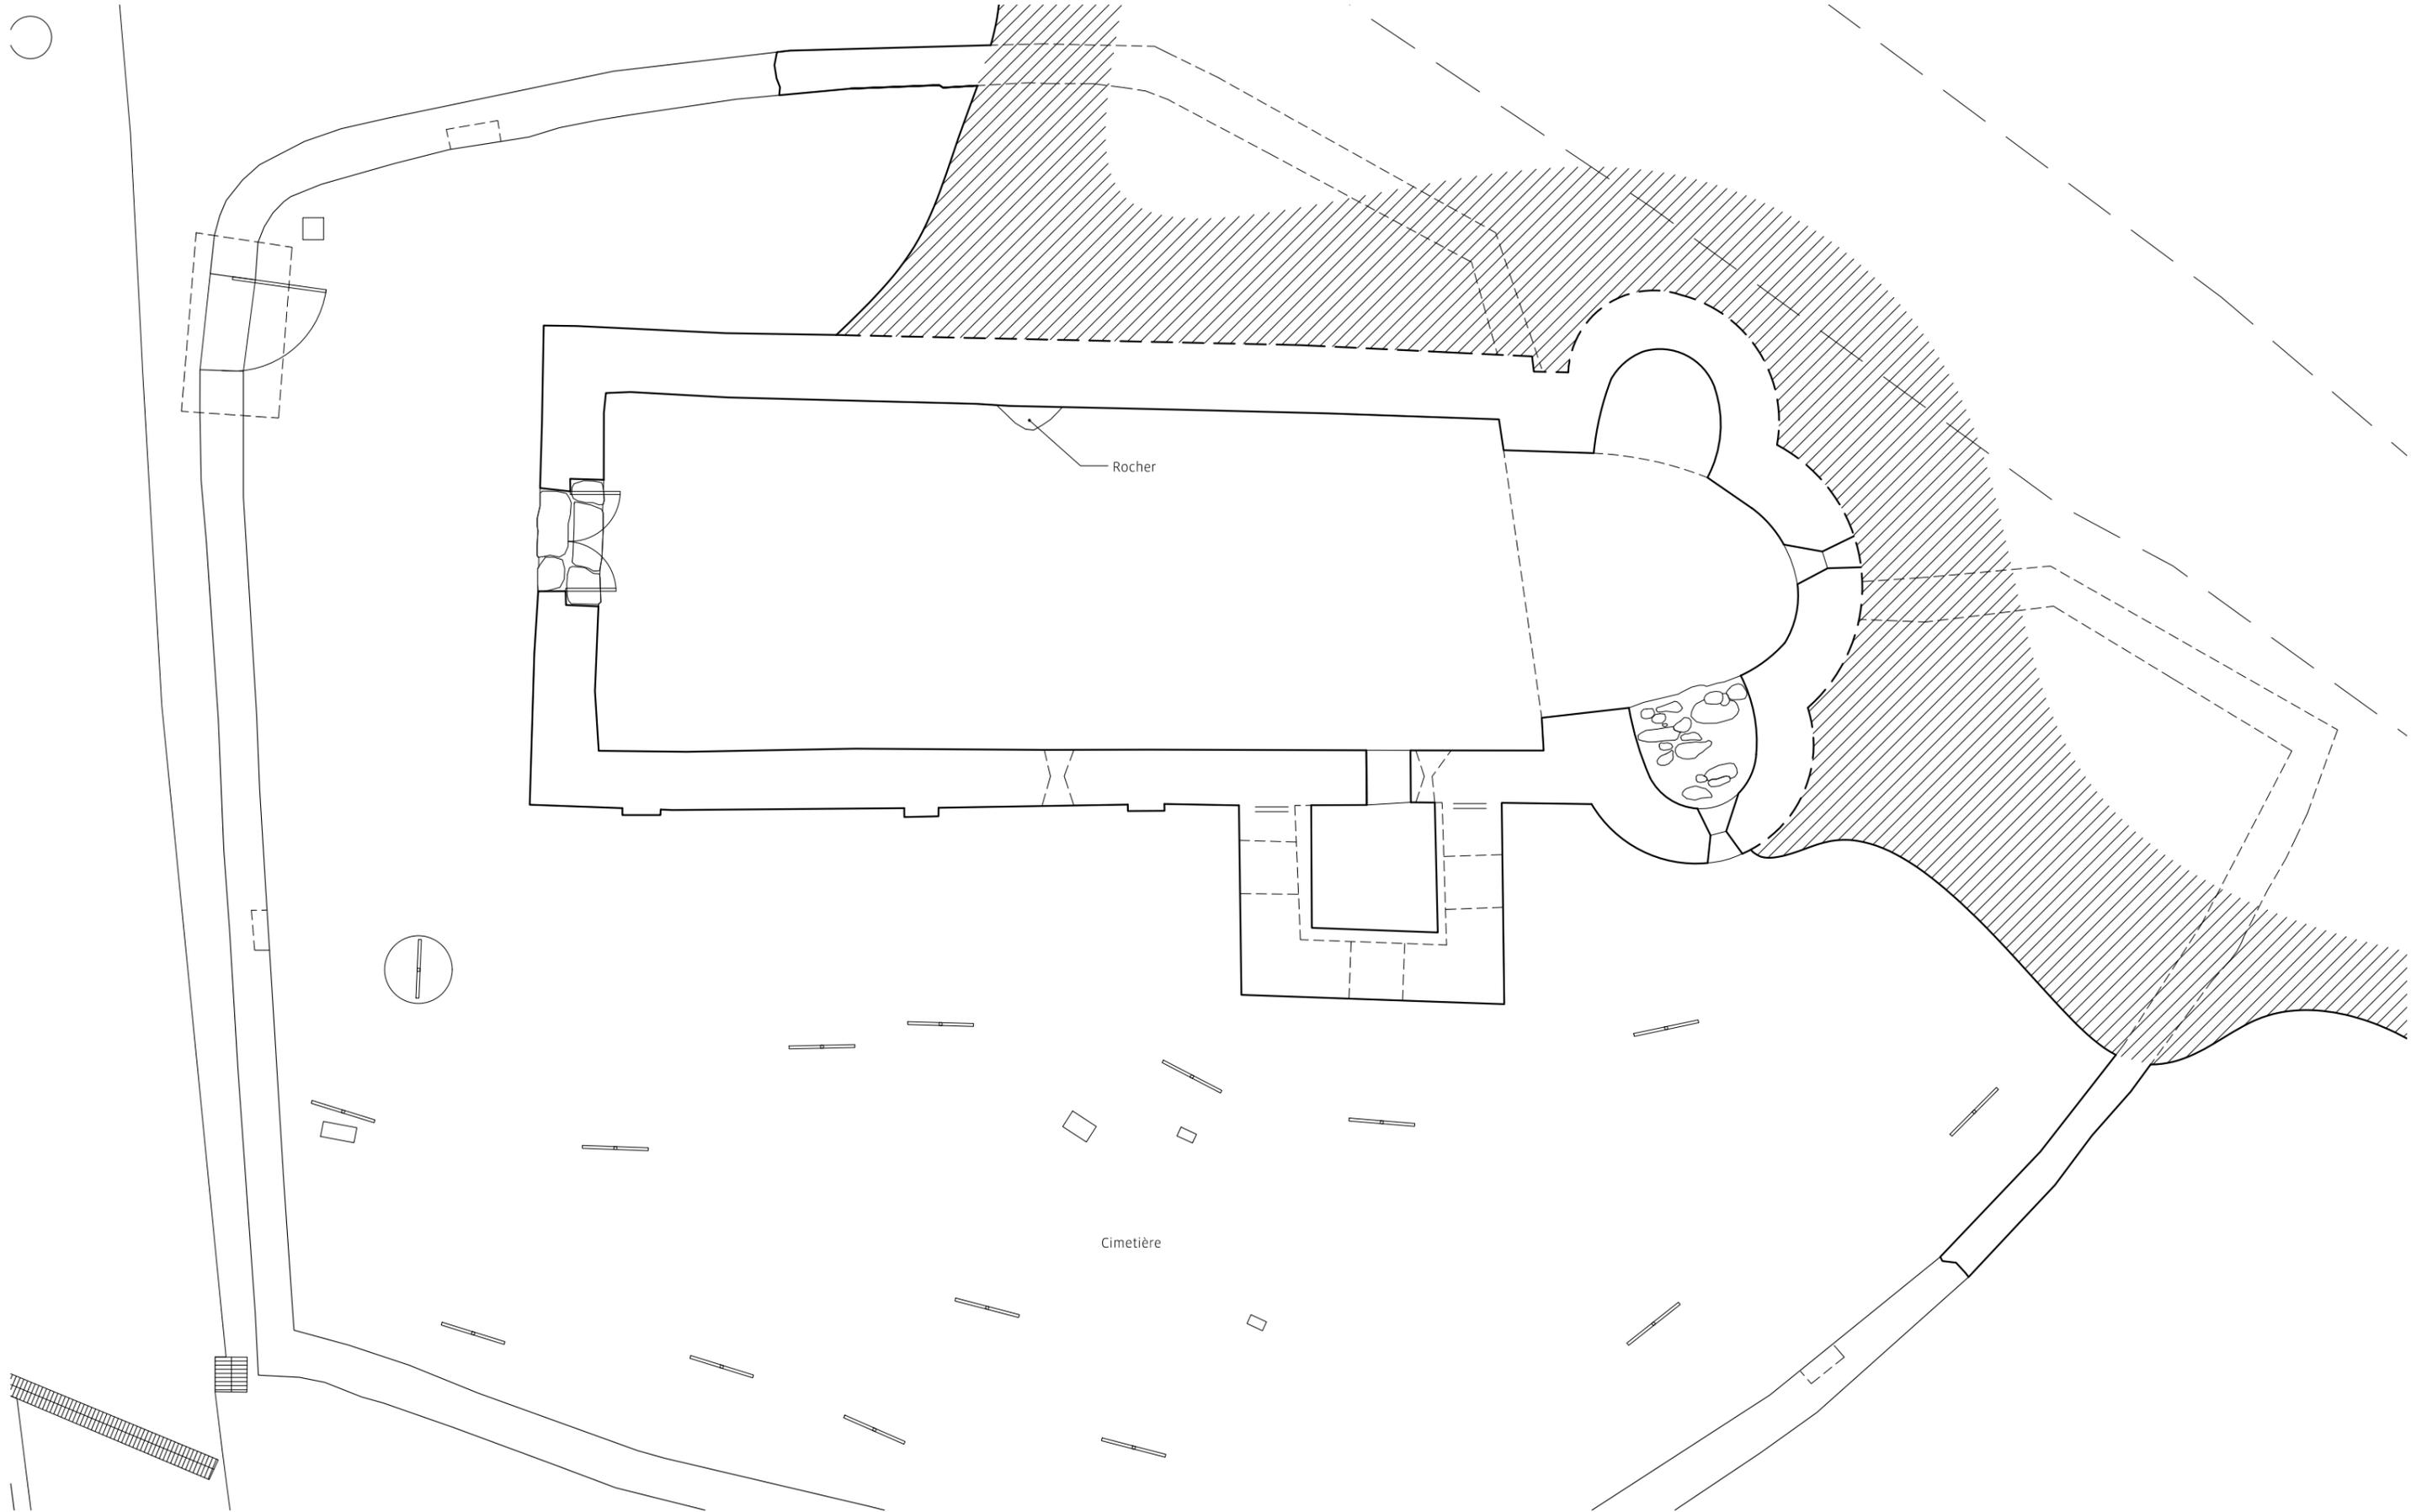

Rocher

Cimetière





**Maître d'ouvrage**  
Commune de  
Mérens-les-Vals  
Place de la Mairie  
09110 Mérens-les-Vals

**Maître d'oeuvre**  
ACCA  
8, rue du Tchad  
31300 Toulouse  
site : <https://acca.archi>  
mail : [contact@acca.archi](mailto:contact@acca.archi)

**Eglise de Mérens-les-Vals**  
  
Plan RDC

**04**  
  
**RE**  
1/100°  
10/12/2021

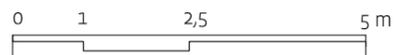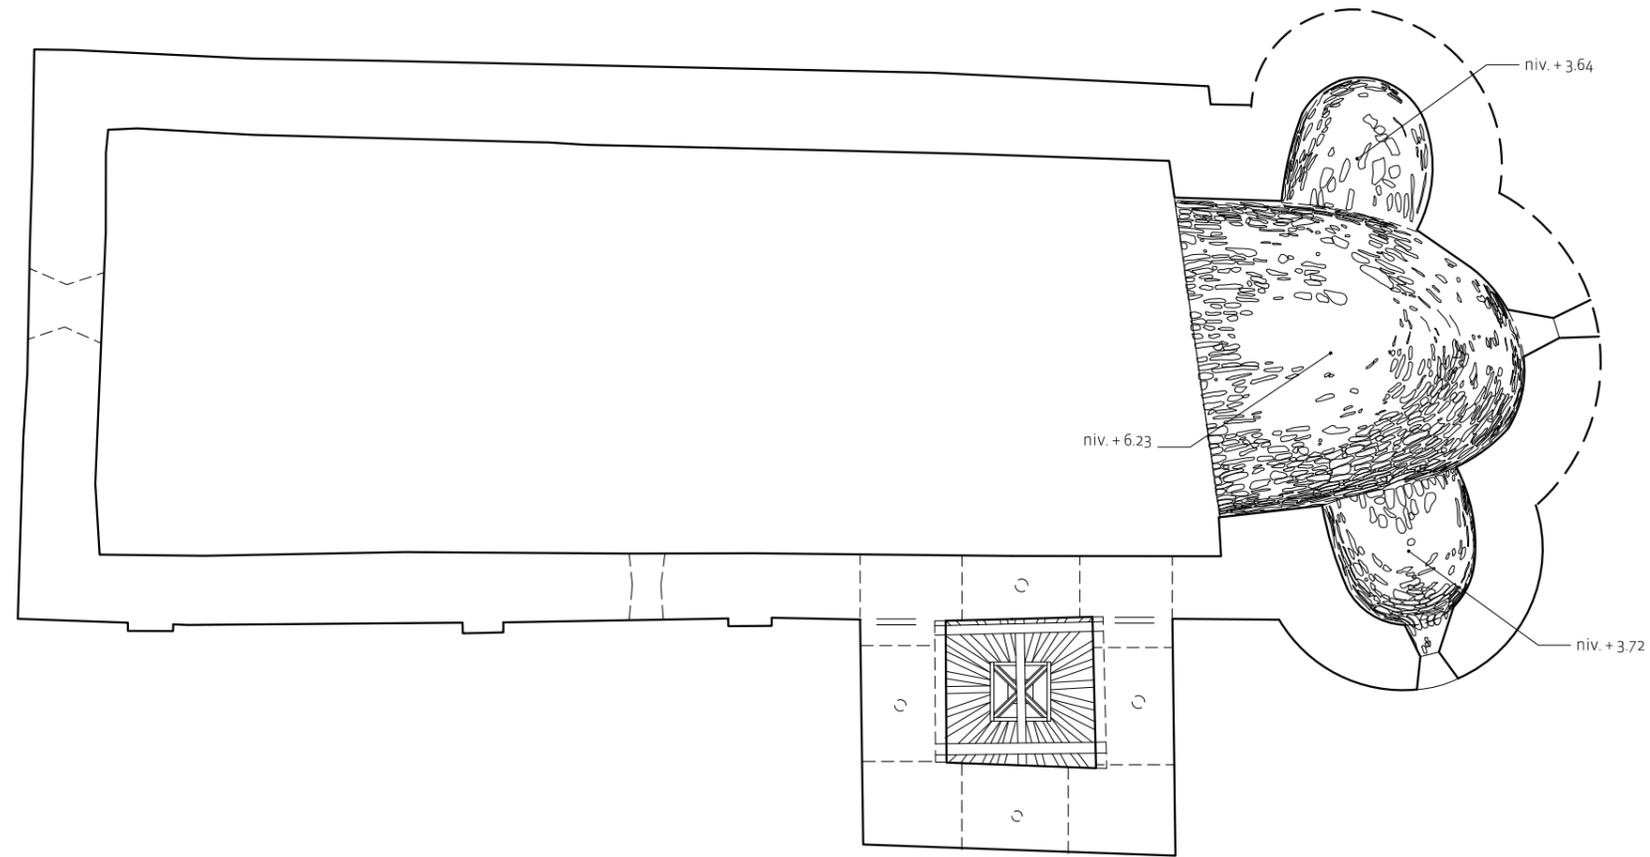

**Maître d'ouvrage**  
 Commune de  
 Mérens-les-Vals  
 Place de la Mairie  
 09110 Mérens-les-Vals

**Maître d'oeuvre**  
 ACCA  
 8, rue du Tchad  
 31300 Toulouse  
 site : <https://acca.archi>  
 mail : [contact@acca.archi](mailto:contact@acca.archi)



**Eglise de Mérens-les-Vals**

Plan de Voûte et Charpente

05

RE  
 1/100°

10/12/2021

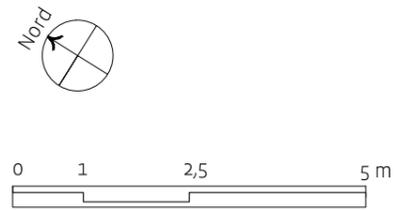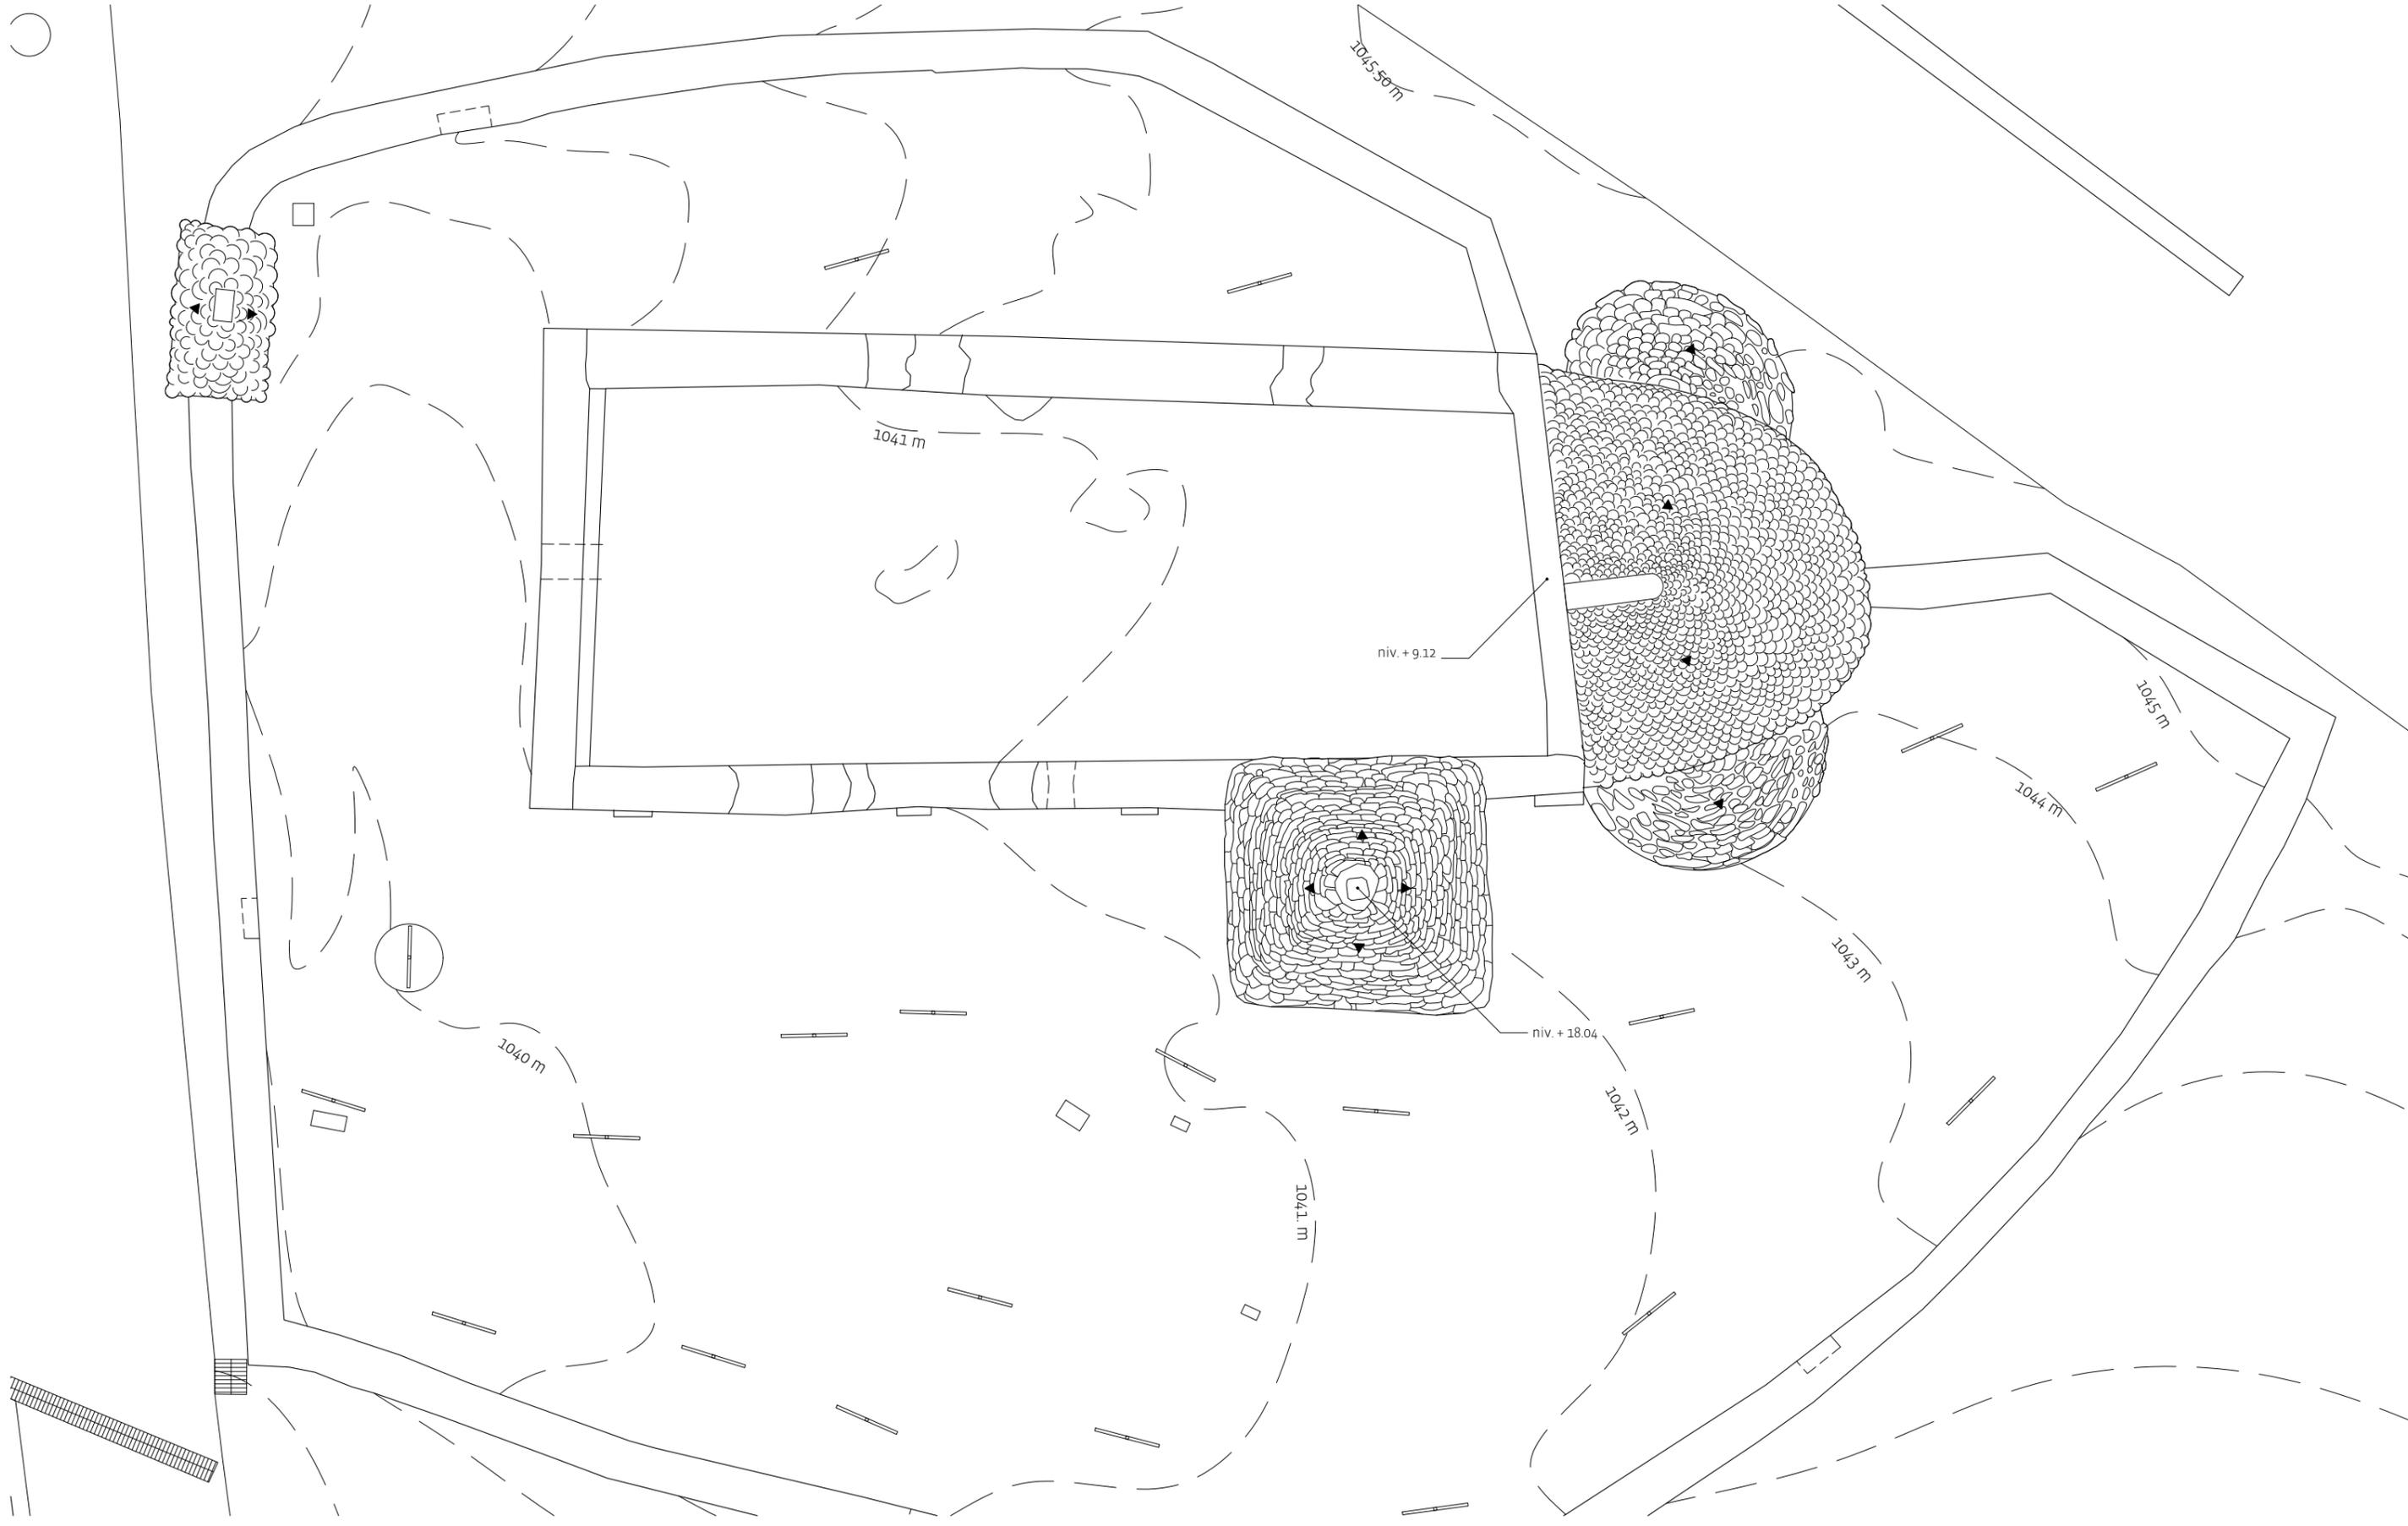


**Maître d'ouvrage**  
 Commune de  
 Mérens-les-Vals  
 Place de la Mairie  
 09110 Mérens-les-Vals

**Maître d'oeuvre**  
 ACCA  
 8, rue du Tchad  
 31300 Toulouse  
 site : <https://acca.archi>  
 mail : [contact@acca.archi](mailto:contact@acca.archi)


**Eglise de Mérens-les-Vals**  
  
 Plan Toiture

**06**  
  
**RE**  
 1/100°  
 10/12/2021

+18.49

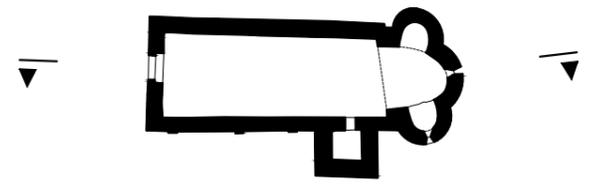


+7.72

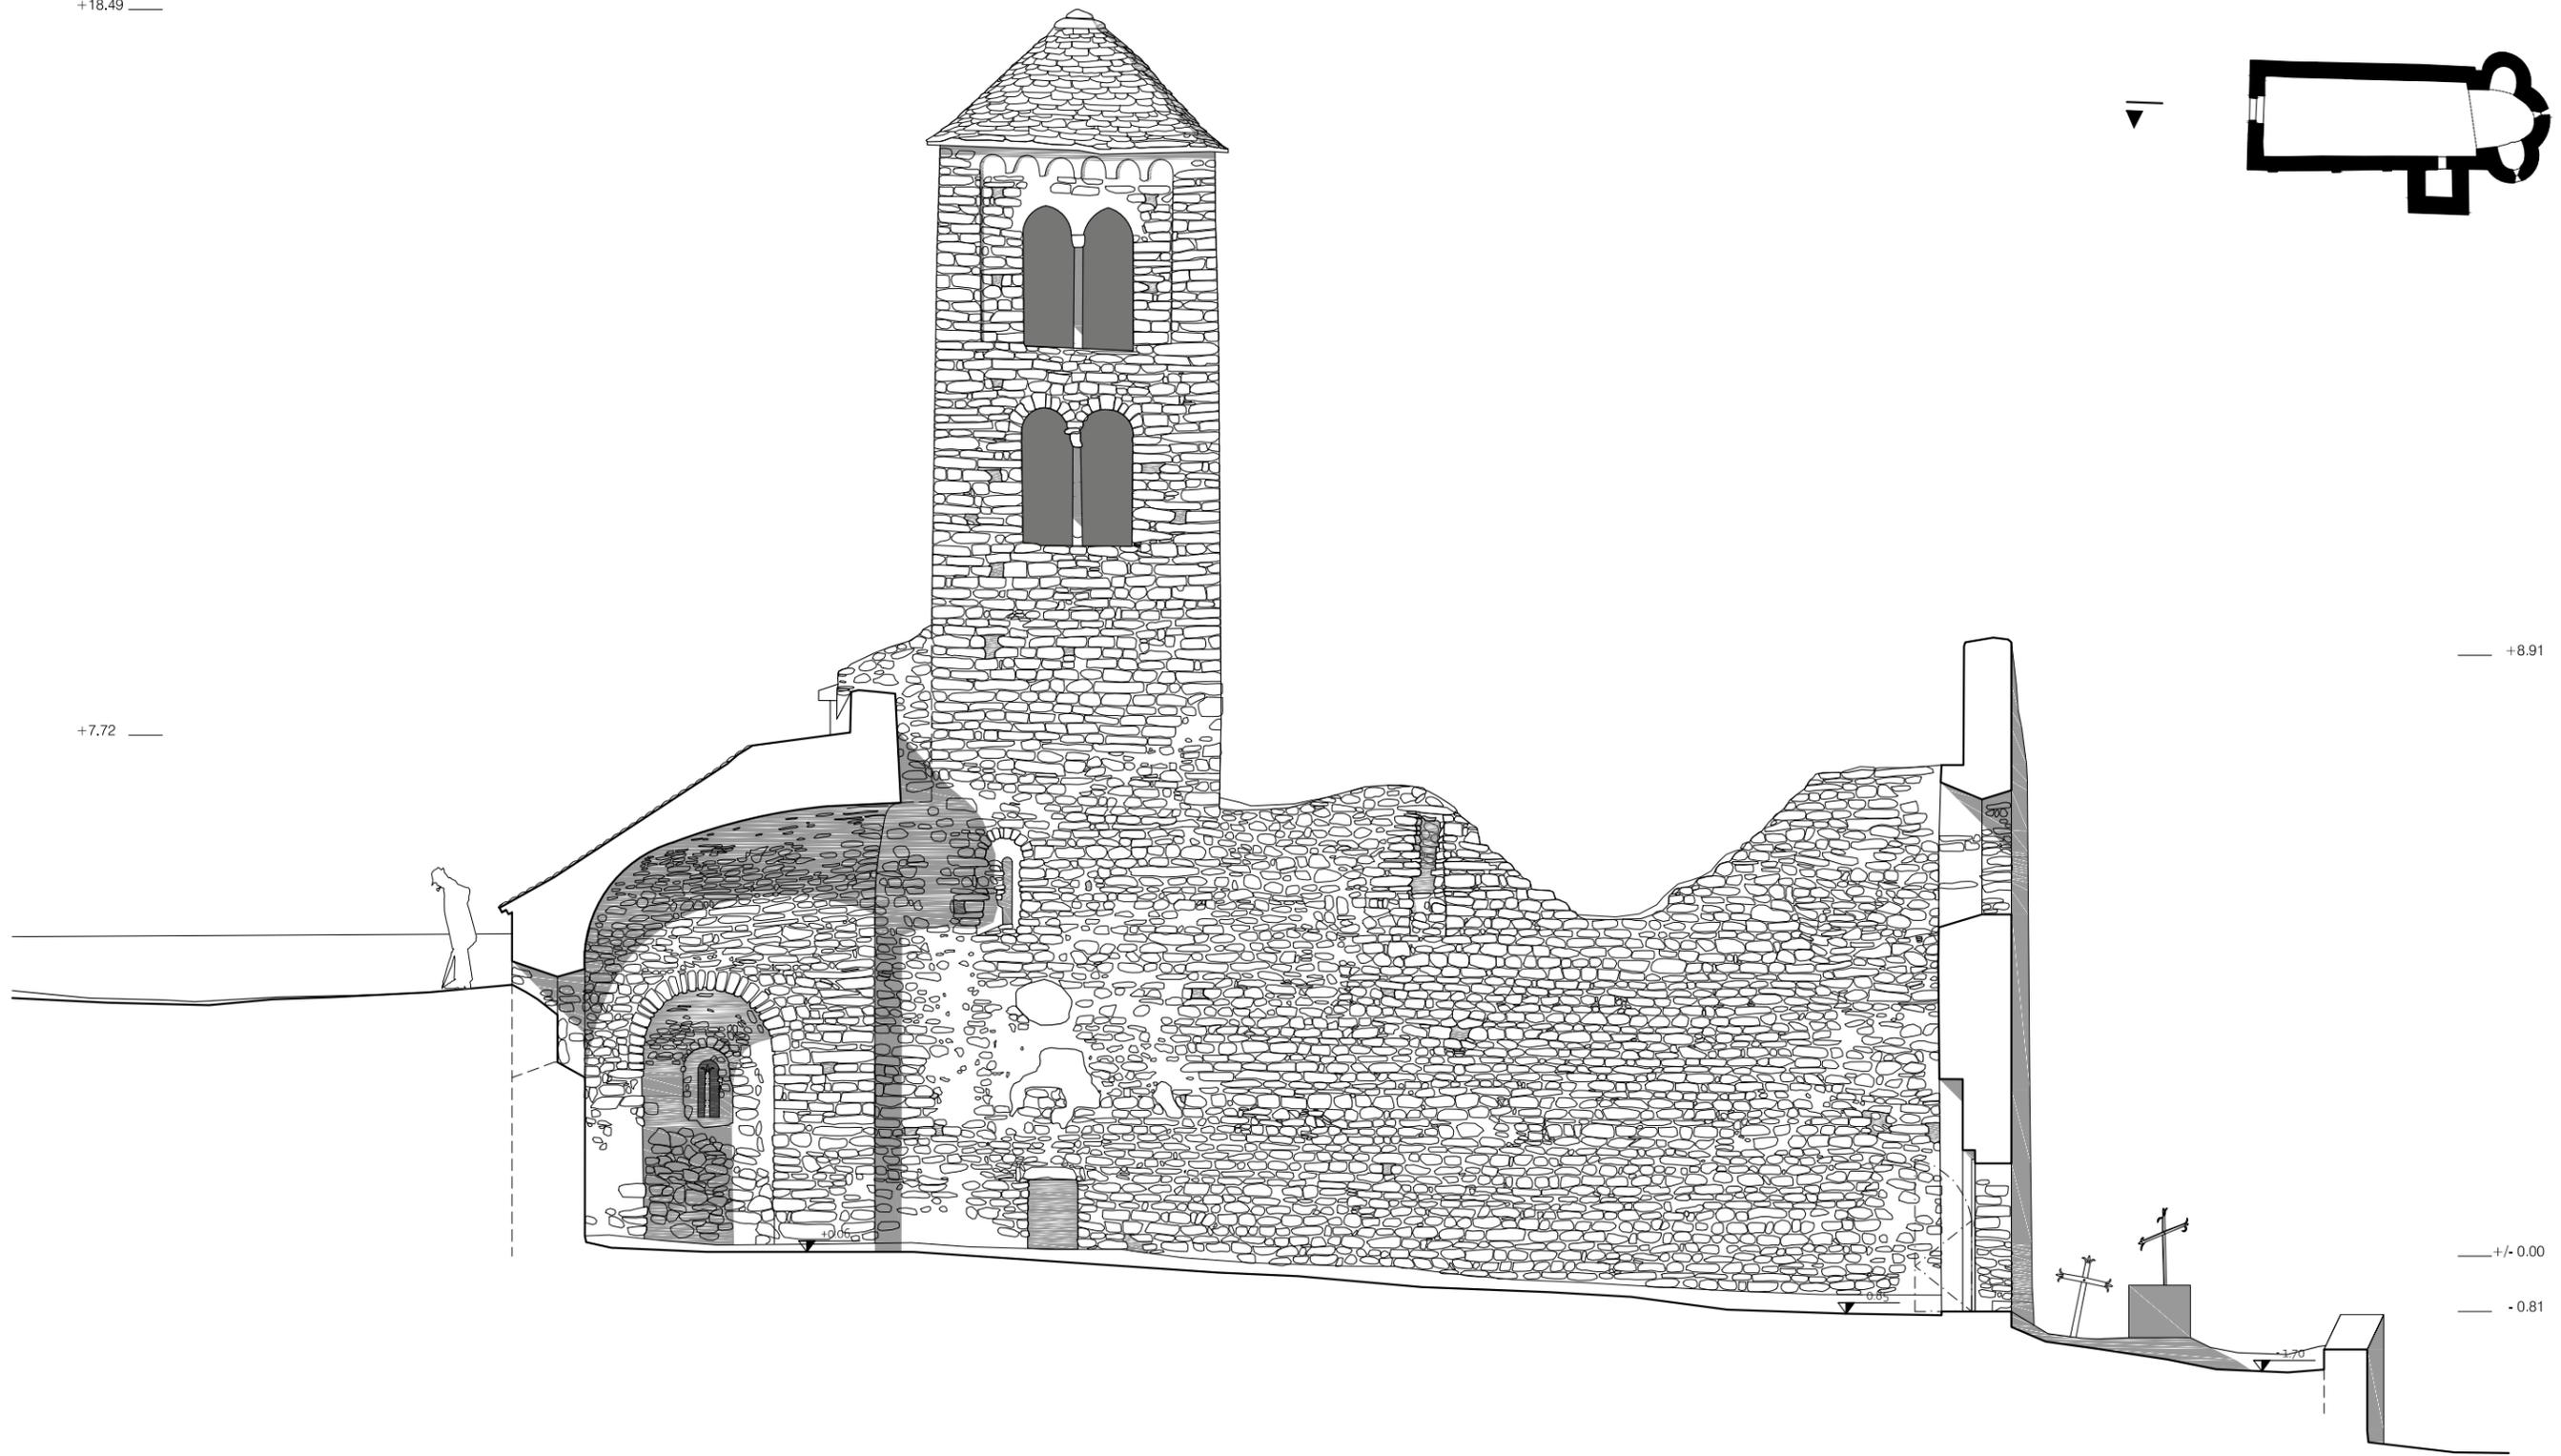

+8.91

+/- 0.00

-0.81

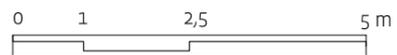

**Maître d'ouvrage**

Commune de  
Mérens-les-Vals  
Place de la Mairie  
09110 Mérens-les-Vals

**Maître d'oeuvre**

ACCA  
8, rue du Tchad  
31300 Toulouse  
site : <https://acca.archi>  
mail : [contact@acca.archi](mailto:contact@acca.archi)



**Eglise de Mérens-les-Vals**

Coupe AA'

07

RE  
1/100°

10/12/2021

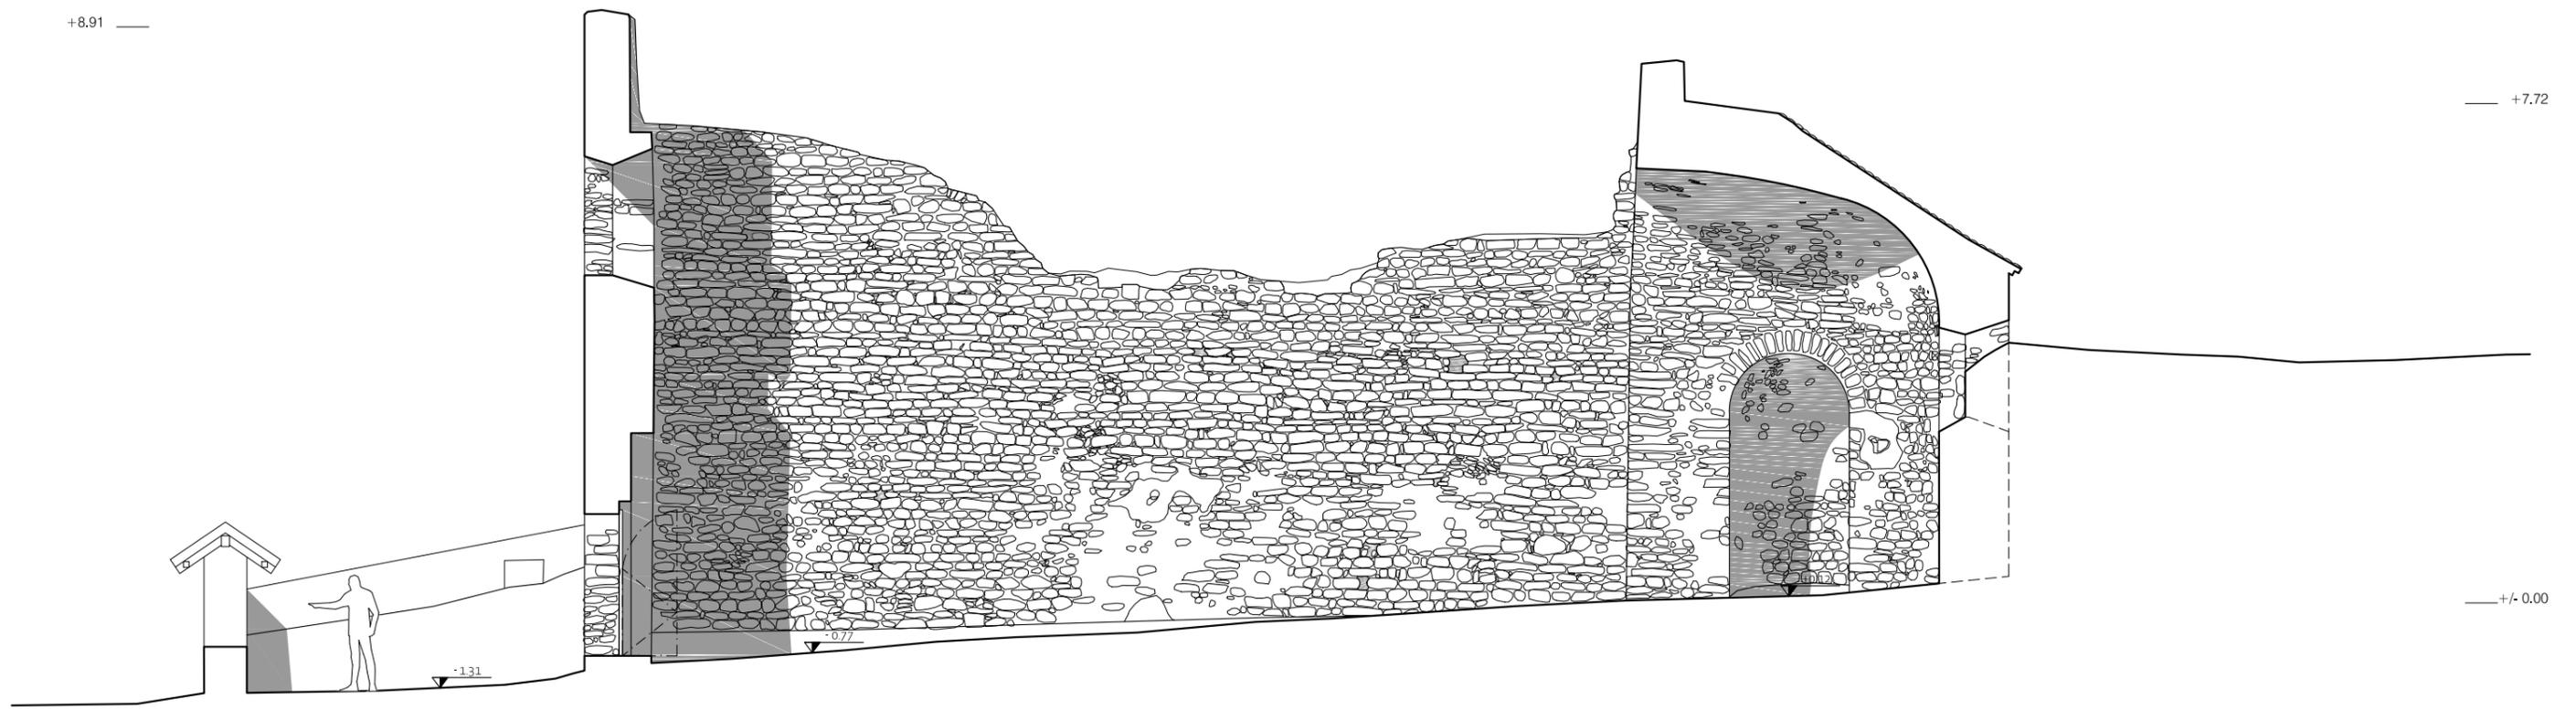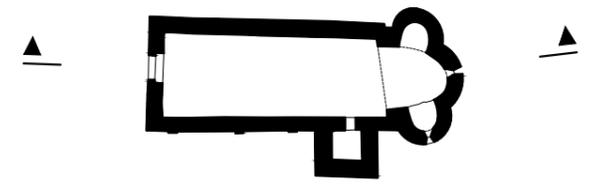

**Maître d'ouvrage**  
Commune de  
Mérens-les-Vals  
Place de la Mairie  
09110 Mérens-les-Vals

**Maître d'oeuvre**  
ACCA  
8, rue du Tchad  
31300 Toulouse  
site : <https://acca.archi>  
mail : [contact@acca.archi](mailto:contact@acca.archi)




**Eglise de Mérens-les-Vals**

Coupe BB'

08

RE  
1/100°

10/12/2021

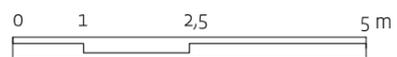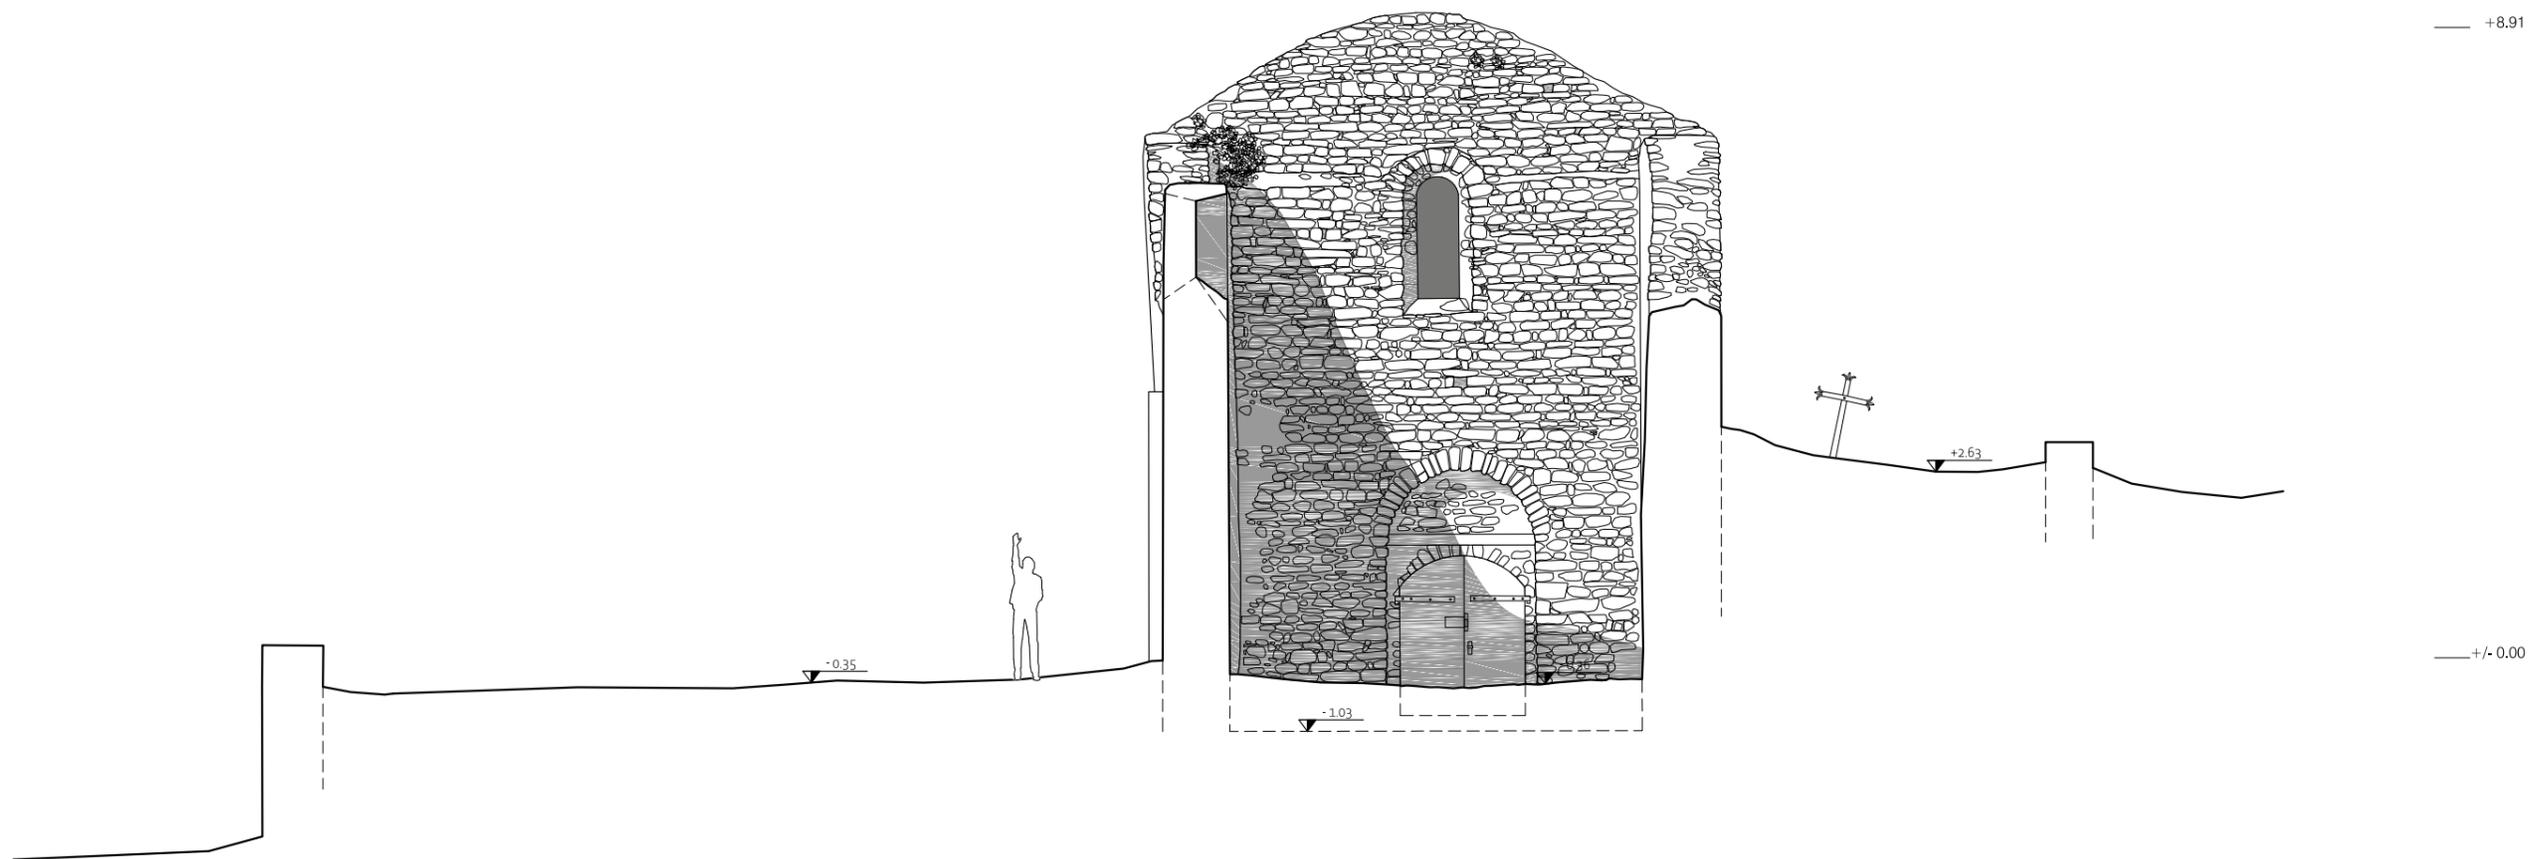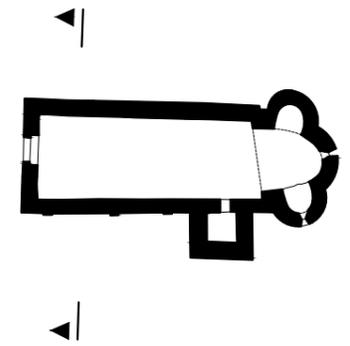

**Maître d'ouvrage**  
 Commune de  
 Mérens-les-Vals  
 Place de la Mairie  
 09110 Mérens-les-Vals

**Maître d'oeuvre**  
 ACCA  
 8, rue du Tchad  
 31300 Toulouse  
 site : <https://acca.archi>  
 mail : [contact@acca.archi](mailto:contact@acca.archi)


**Eglise de Mérens-les-Vals**

Coupe CC'

09



RE  
 1/100°

10/12/2021

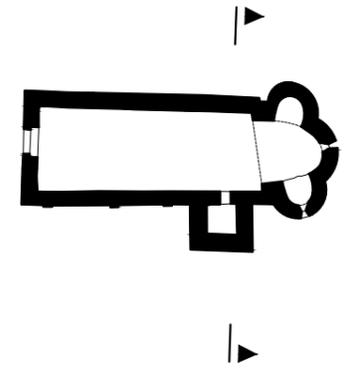

+18.49

+8.91

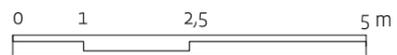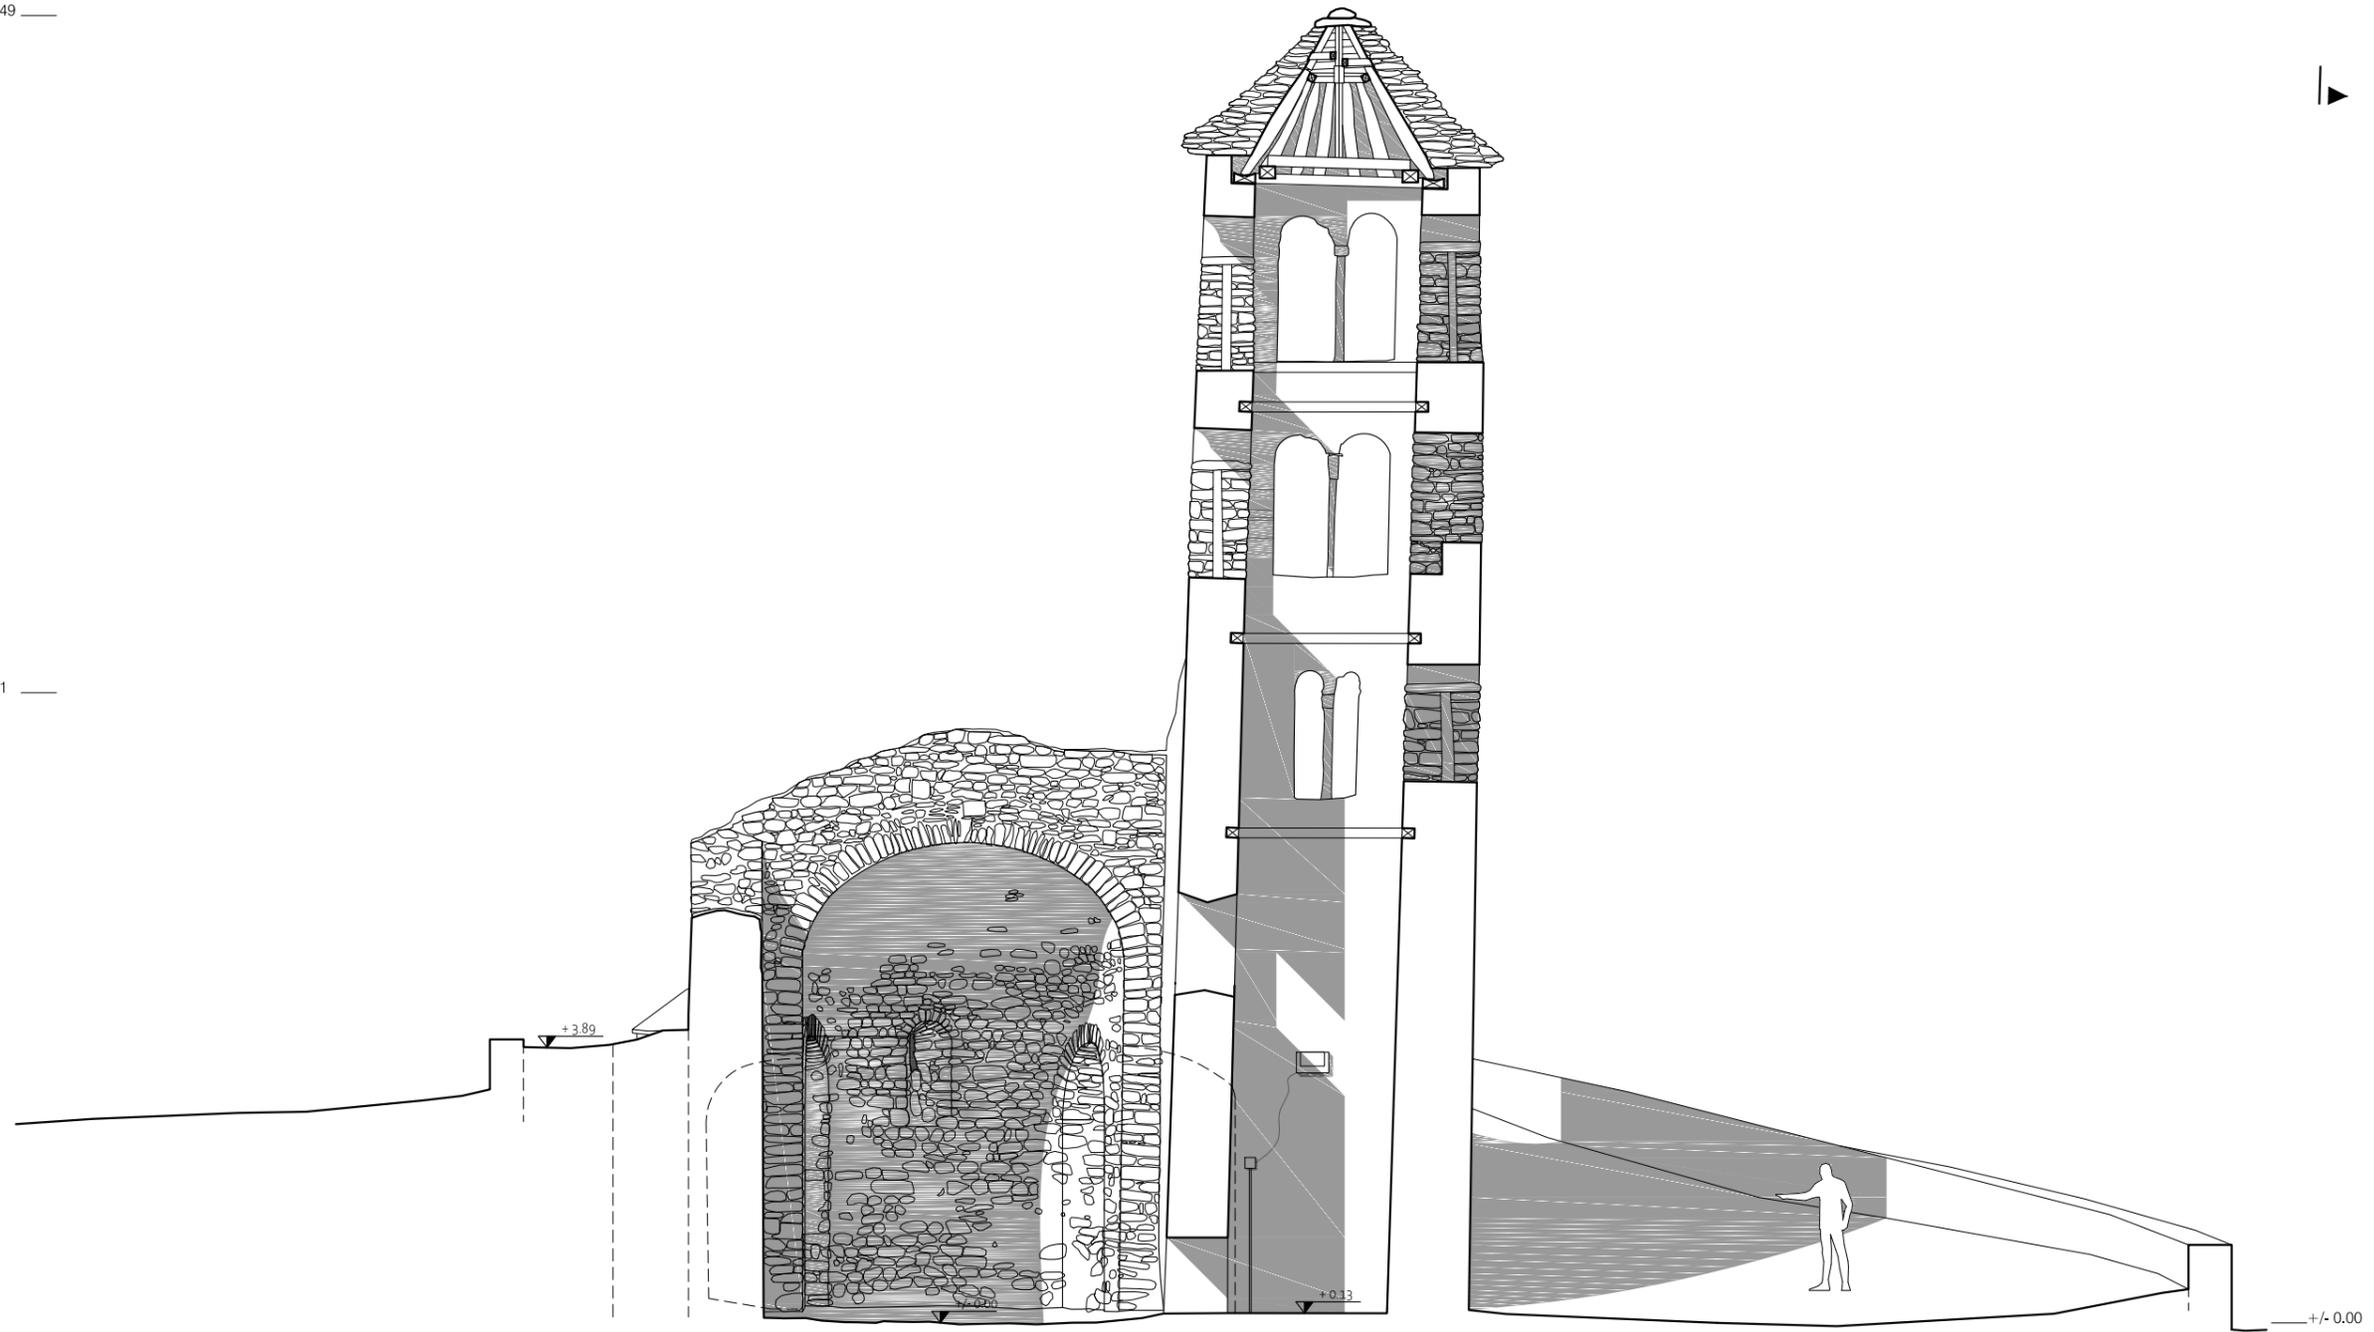

**Maître d'ouvrage**



Commune de  
Mérens-les-Vals  
Place de la Mairie  
09110 Mérens-les-Vals

**Maître d'oeuvre**

ACCA  
8, rue du Tchad  
31300 Toulouse  
site : <https://acca.archi>  
mail : [contact@acca.archi](mailto:contact@acca.archi)

**Eglise de Mérens-les-Vals**

Coupe DD'

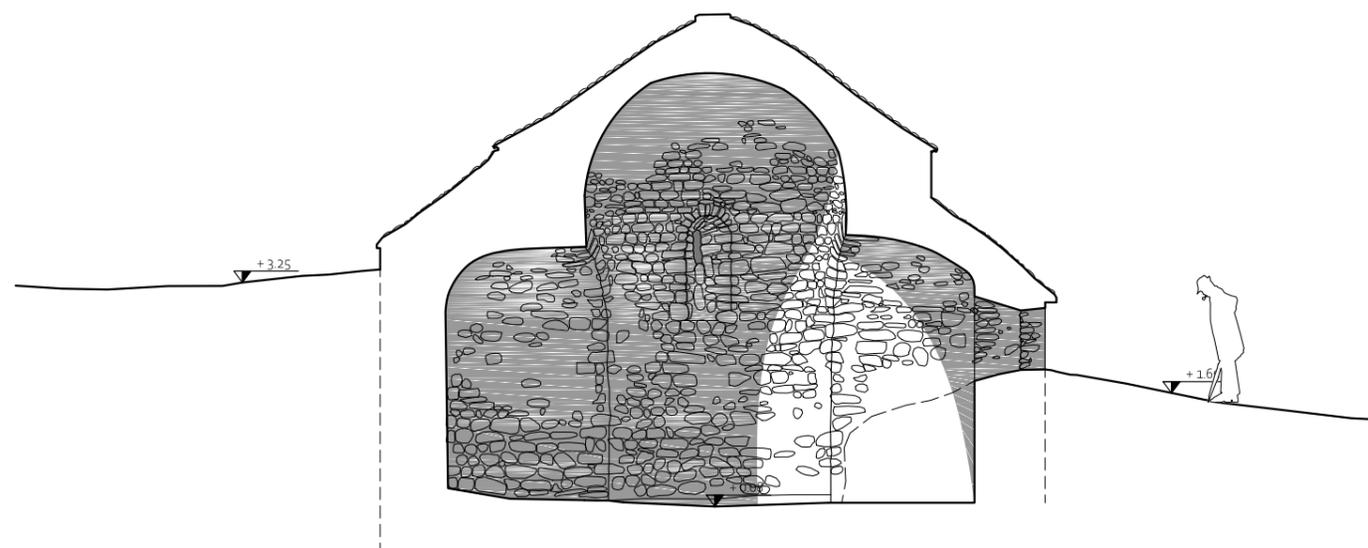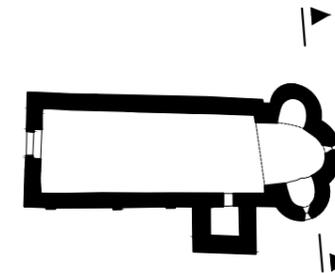

— +7.72

— +/- 0.00



**Maître d'ouvrage**


Commune de  
Mérens-les-Vals  
Place de la Mairie  
09110 Mérens-les-Vals

**Maître d'oeuvre**

ACCA  
8, rue du Tchad  
31300 Toulouse  
site : <https://acca.archi>  
mail : [contact@acca.archi](mailto:contact@acca.archi)

**Eglise de Mérens-les-Vals**

Coupe EE'

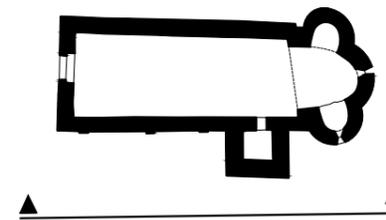


**Maître d'ouvrage**  
Commune de  
Mérens-les-Vals  
Place de la Mairie  
09110 Mérens-les-Vals


**Maître d'oeuvre**  
ACCA  
8, rue du Tchad  
31300 Toulouse  
site : <https://acca.archi>  
mail : [contact@acca.archi](mailto:contact@acca.archi)

**Eglise de Mérens-les-Vals**  
  
Élévation "Sud"

**12**  
**RE**  
1/100°  
10/12/2021

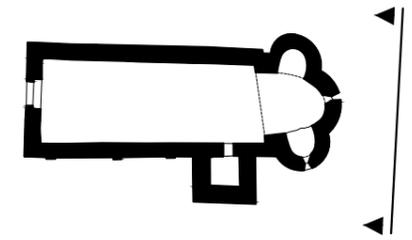

+18.49

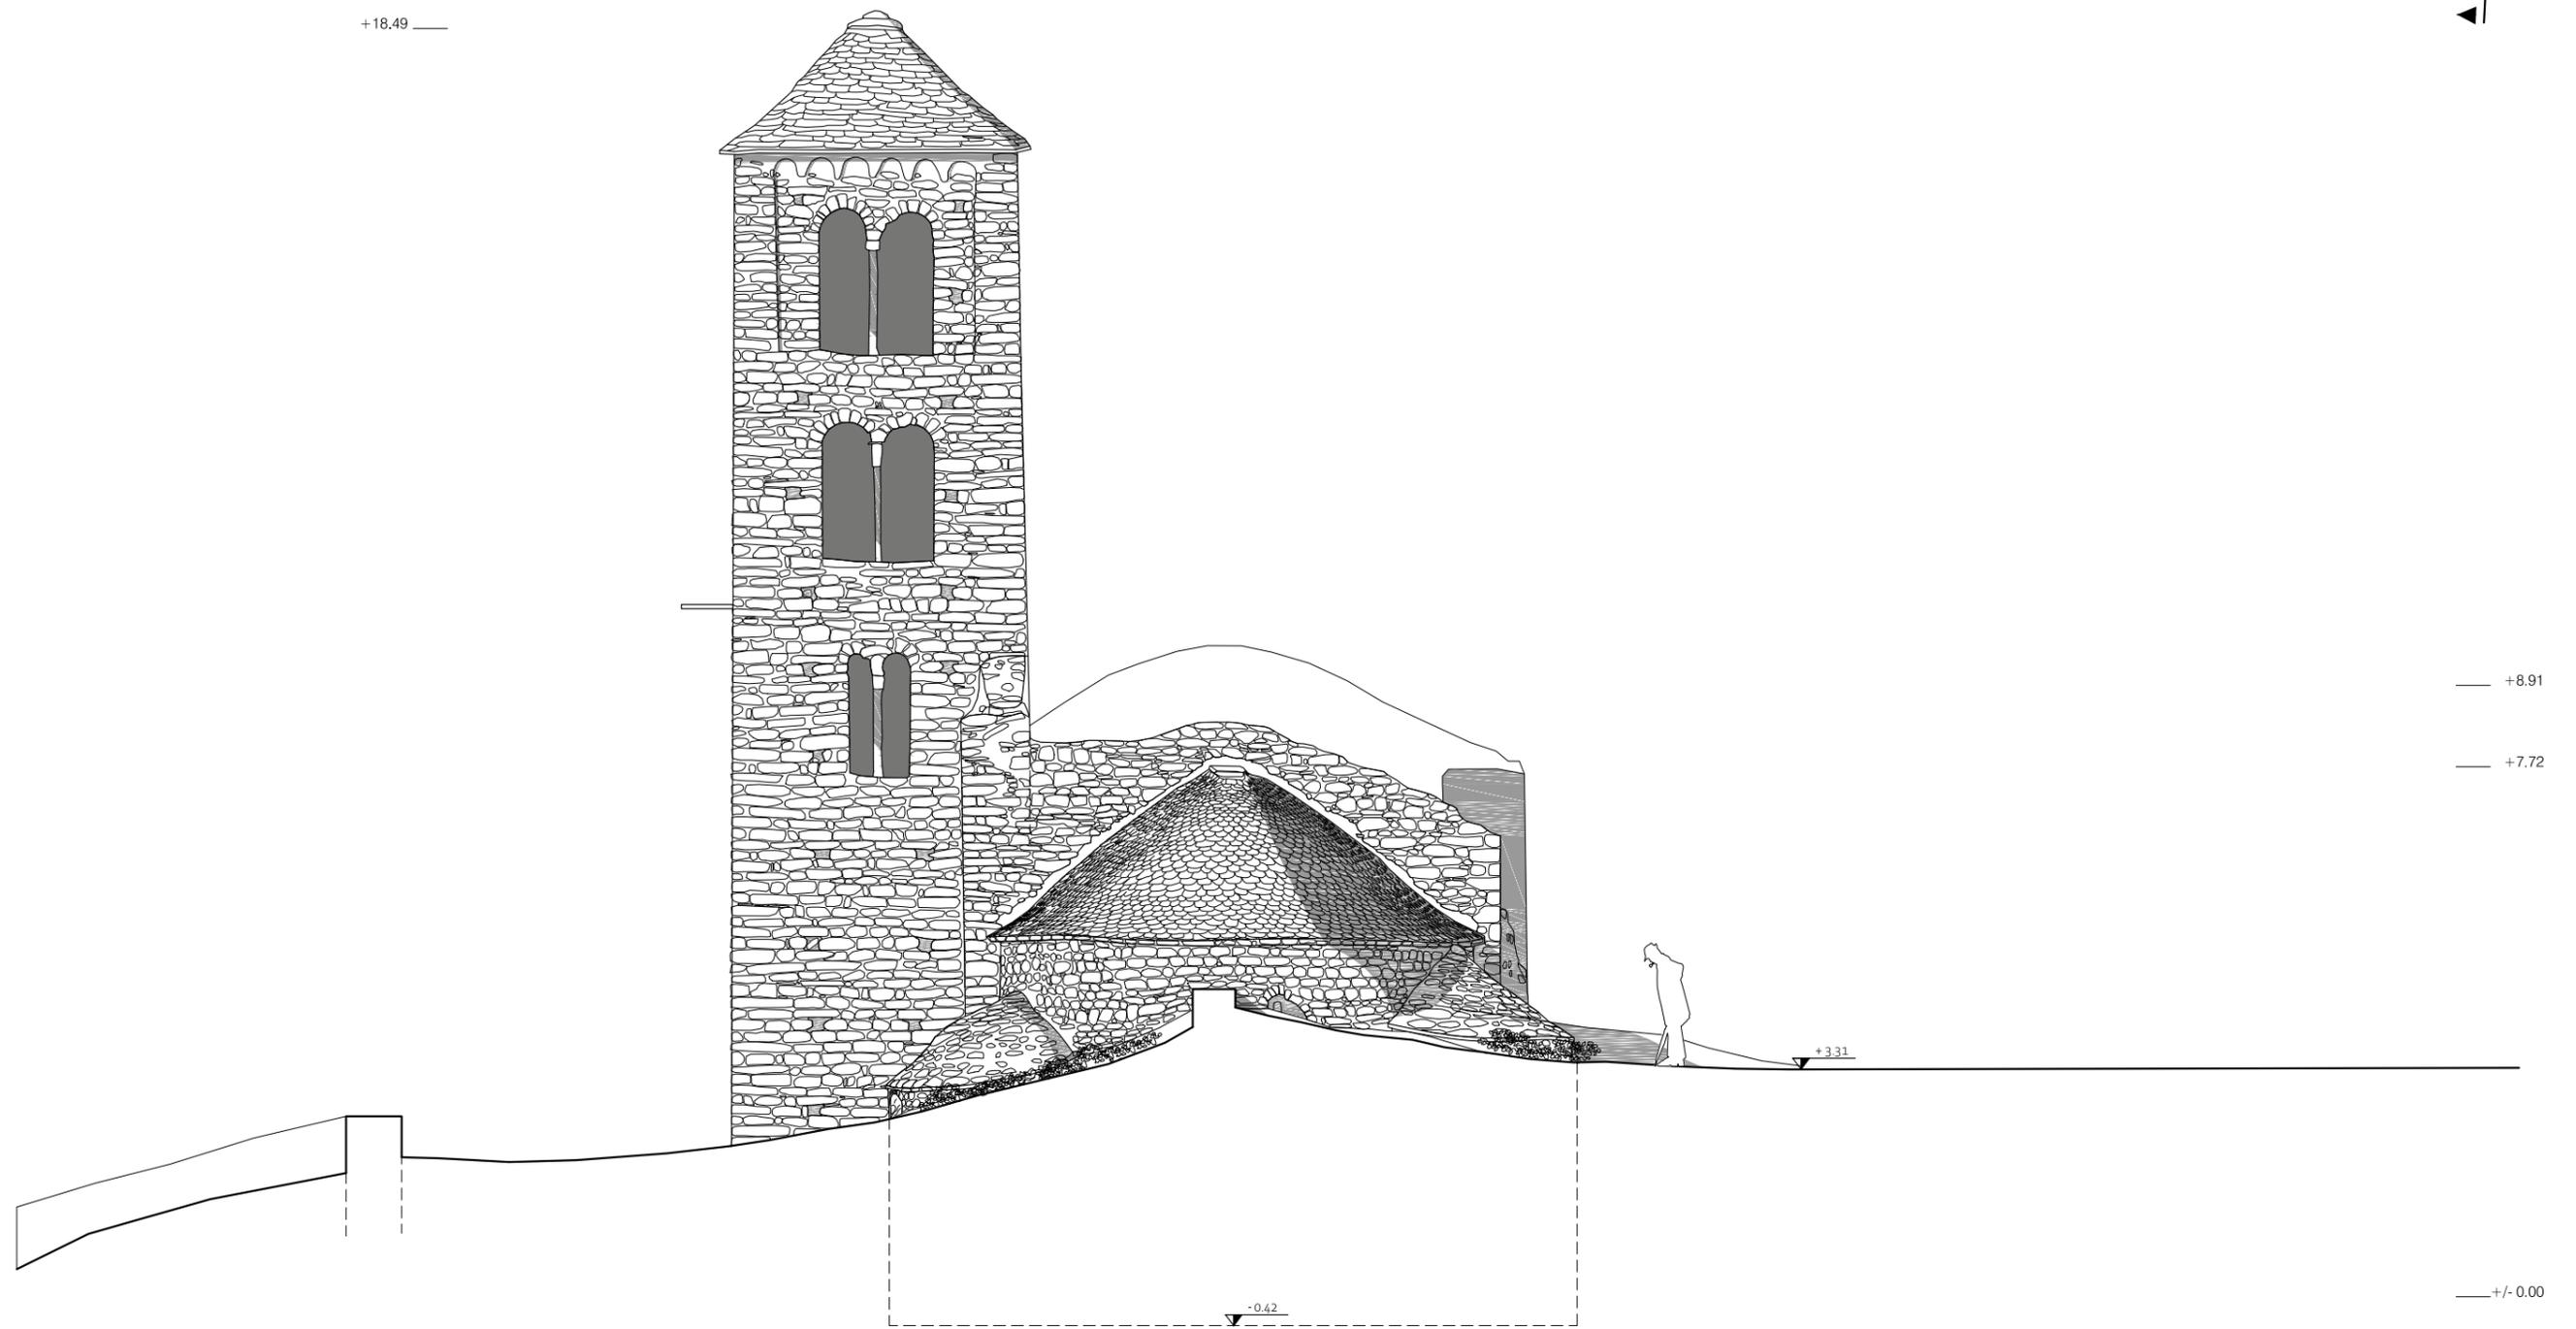

+8.91

+7.72

+3.31

-0.42

+/- 0.00



**Maître d'ouvrage**  
Commune de  
Mérens-les-Vals  
Place de la Mairie  
09110 Mérens-les-Vals



**Maître d'oeuvre**  
ACCA  
8, rue du Tchad  
31300 Toulouse  
site : <https://acca.archi>  
mail : [contact@acca.archi](mailto:contact@acca.archi)

**Eglise de Mérens-les-Vals**  
  
Élévation Orientale

**13**  
  
**RE**  
1/100°  
10/12/2021

+18.49

+7.72

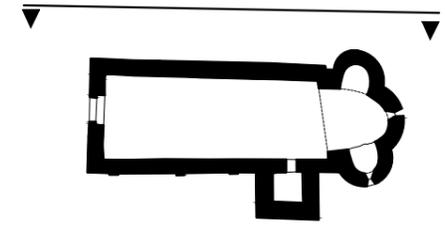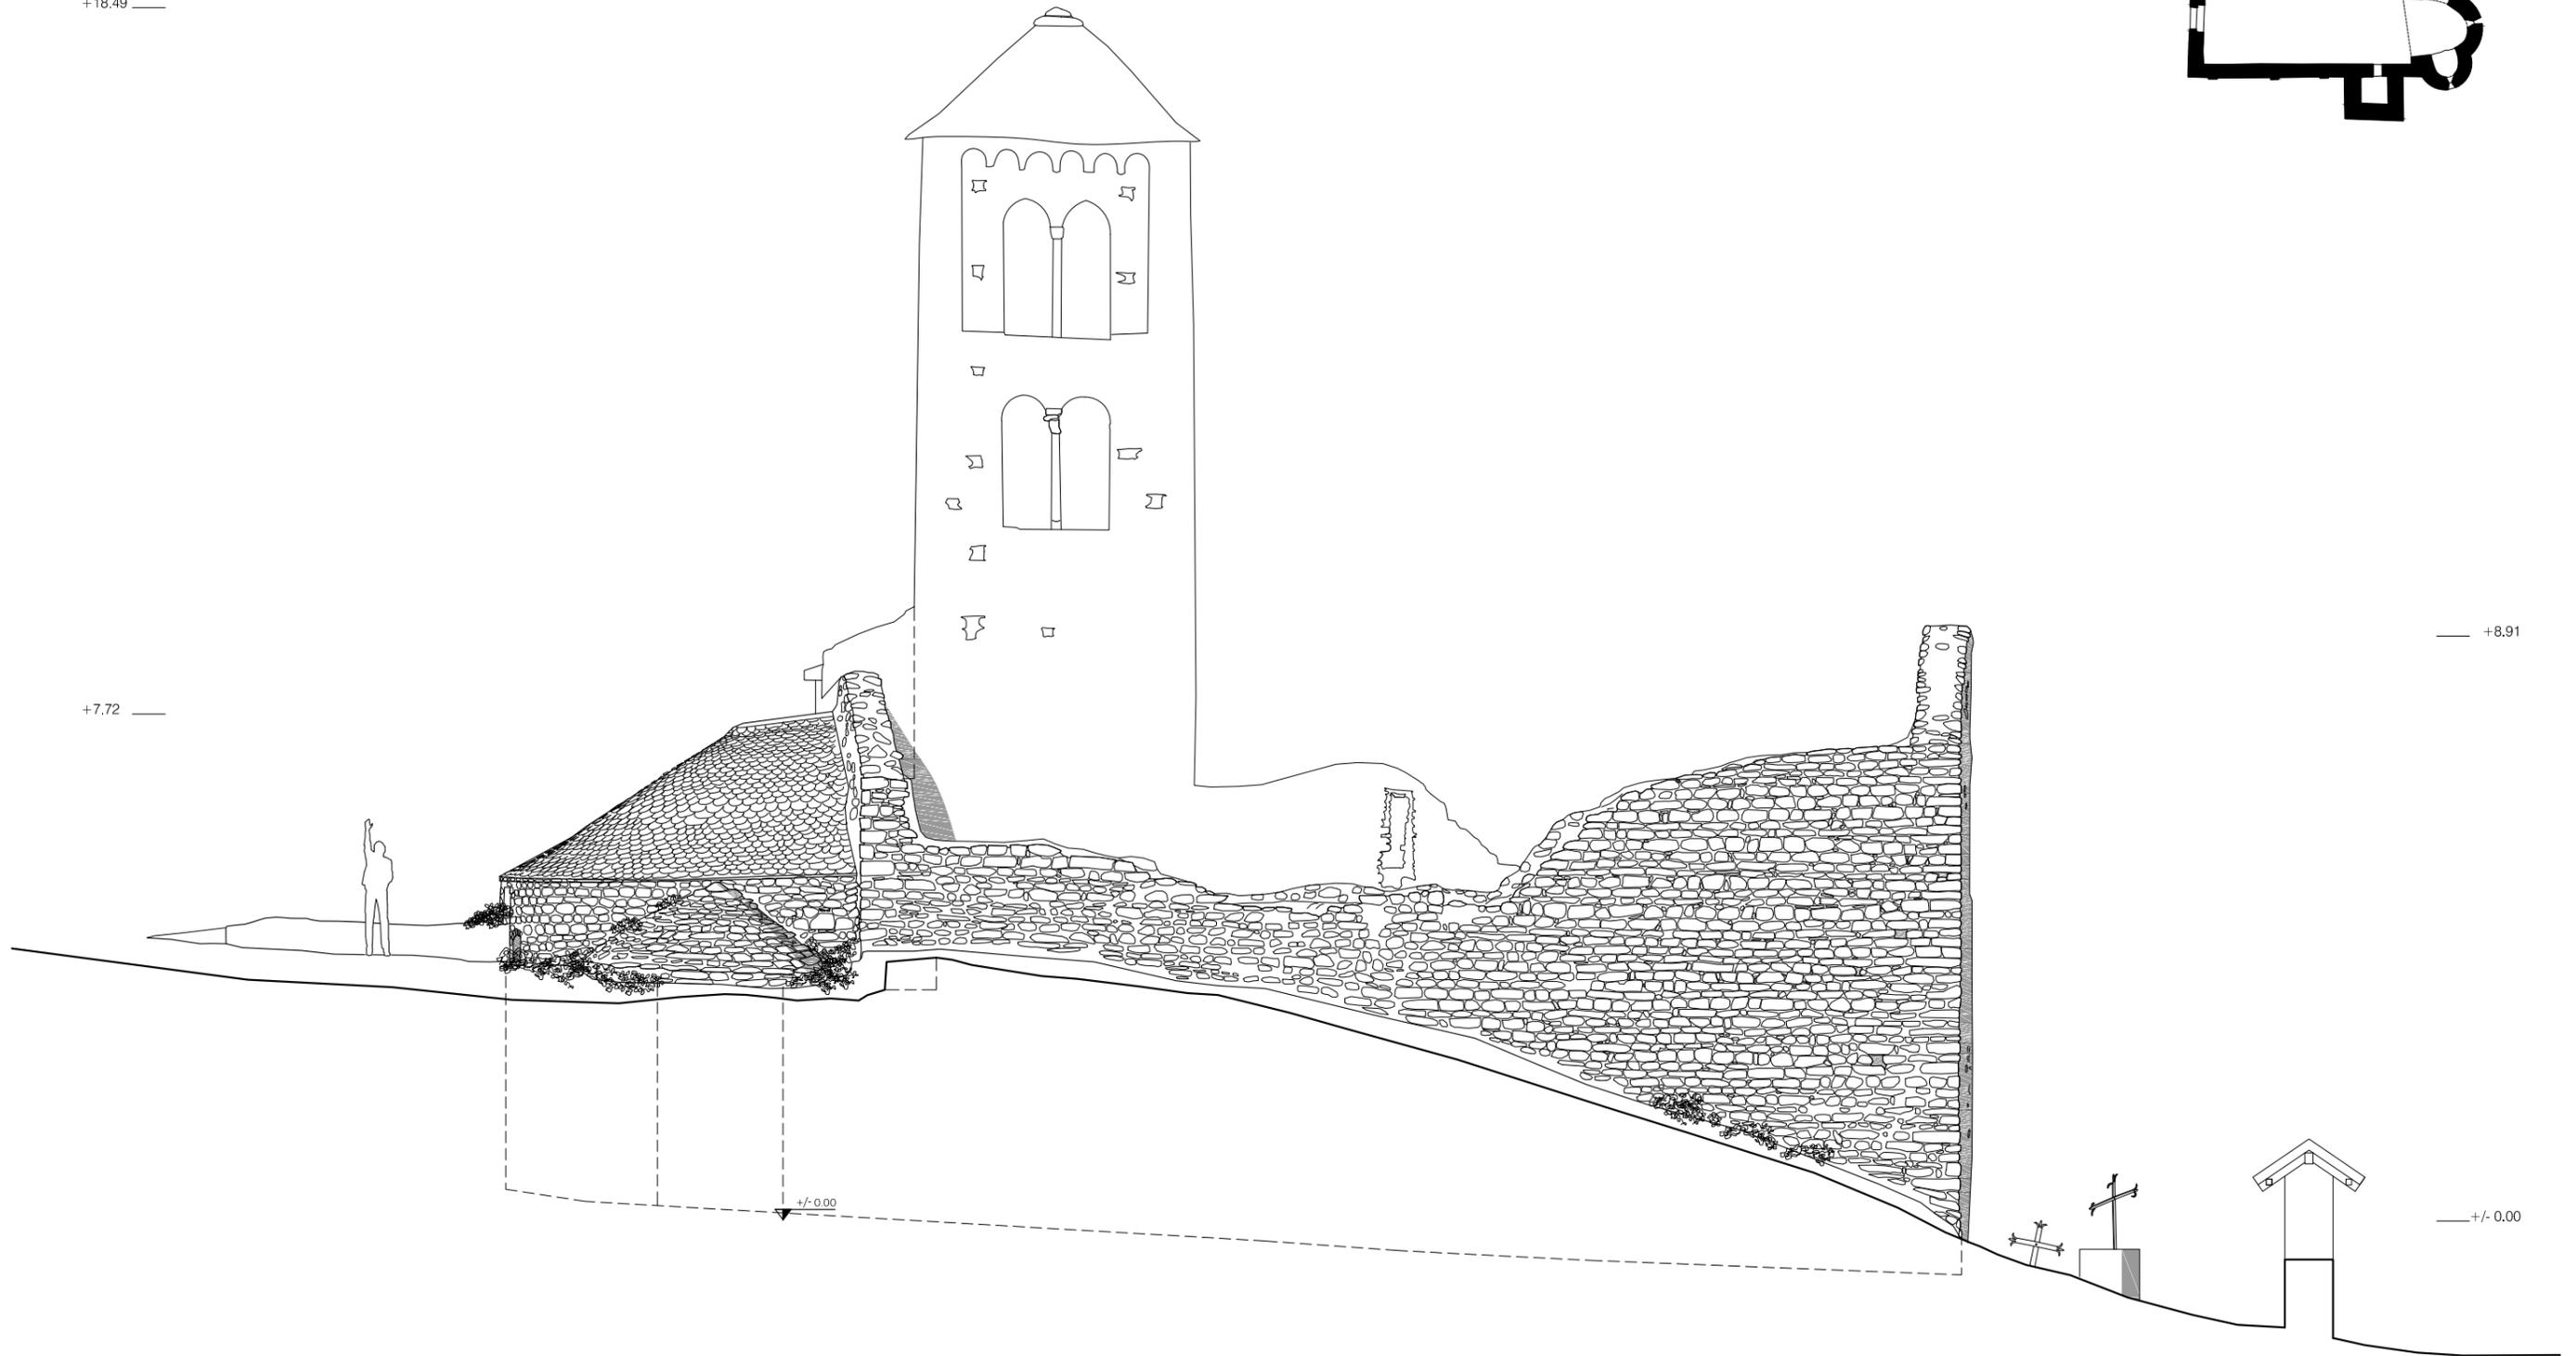

+8.91

+/- 0.00



**Maître d'ouvrage**  
 Commune de  
 Mérens-les-Vals  
 Place de la Mairie  
 09110 Mérens-les-Vals

**Maître d'oeuvre**  
 ACCA  
 8, rue du Tchad  
 31300 Toulouse  
 site : <https://acca.archi>  
 mail : [contact@acca.archi](mailto:contact@acca.archi)

**Eglise de Mérens-les-Vals**



Élévation "Nord"

14

RE  
 1/100°

10/12/2021

+18.49

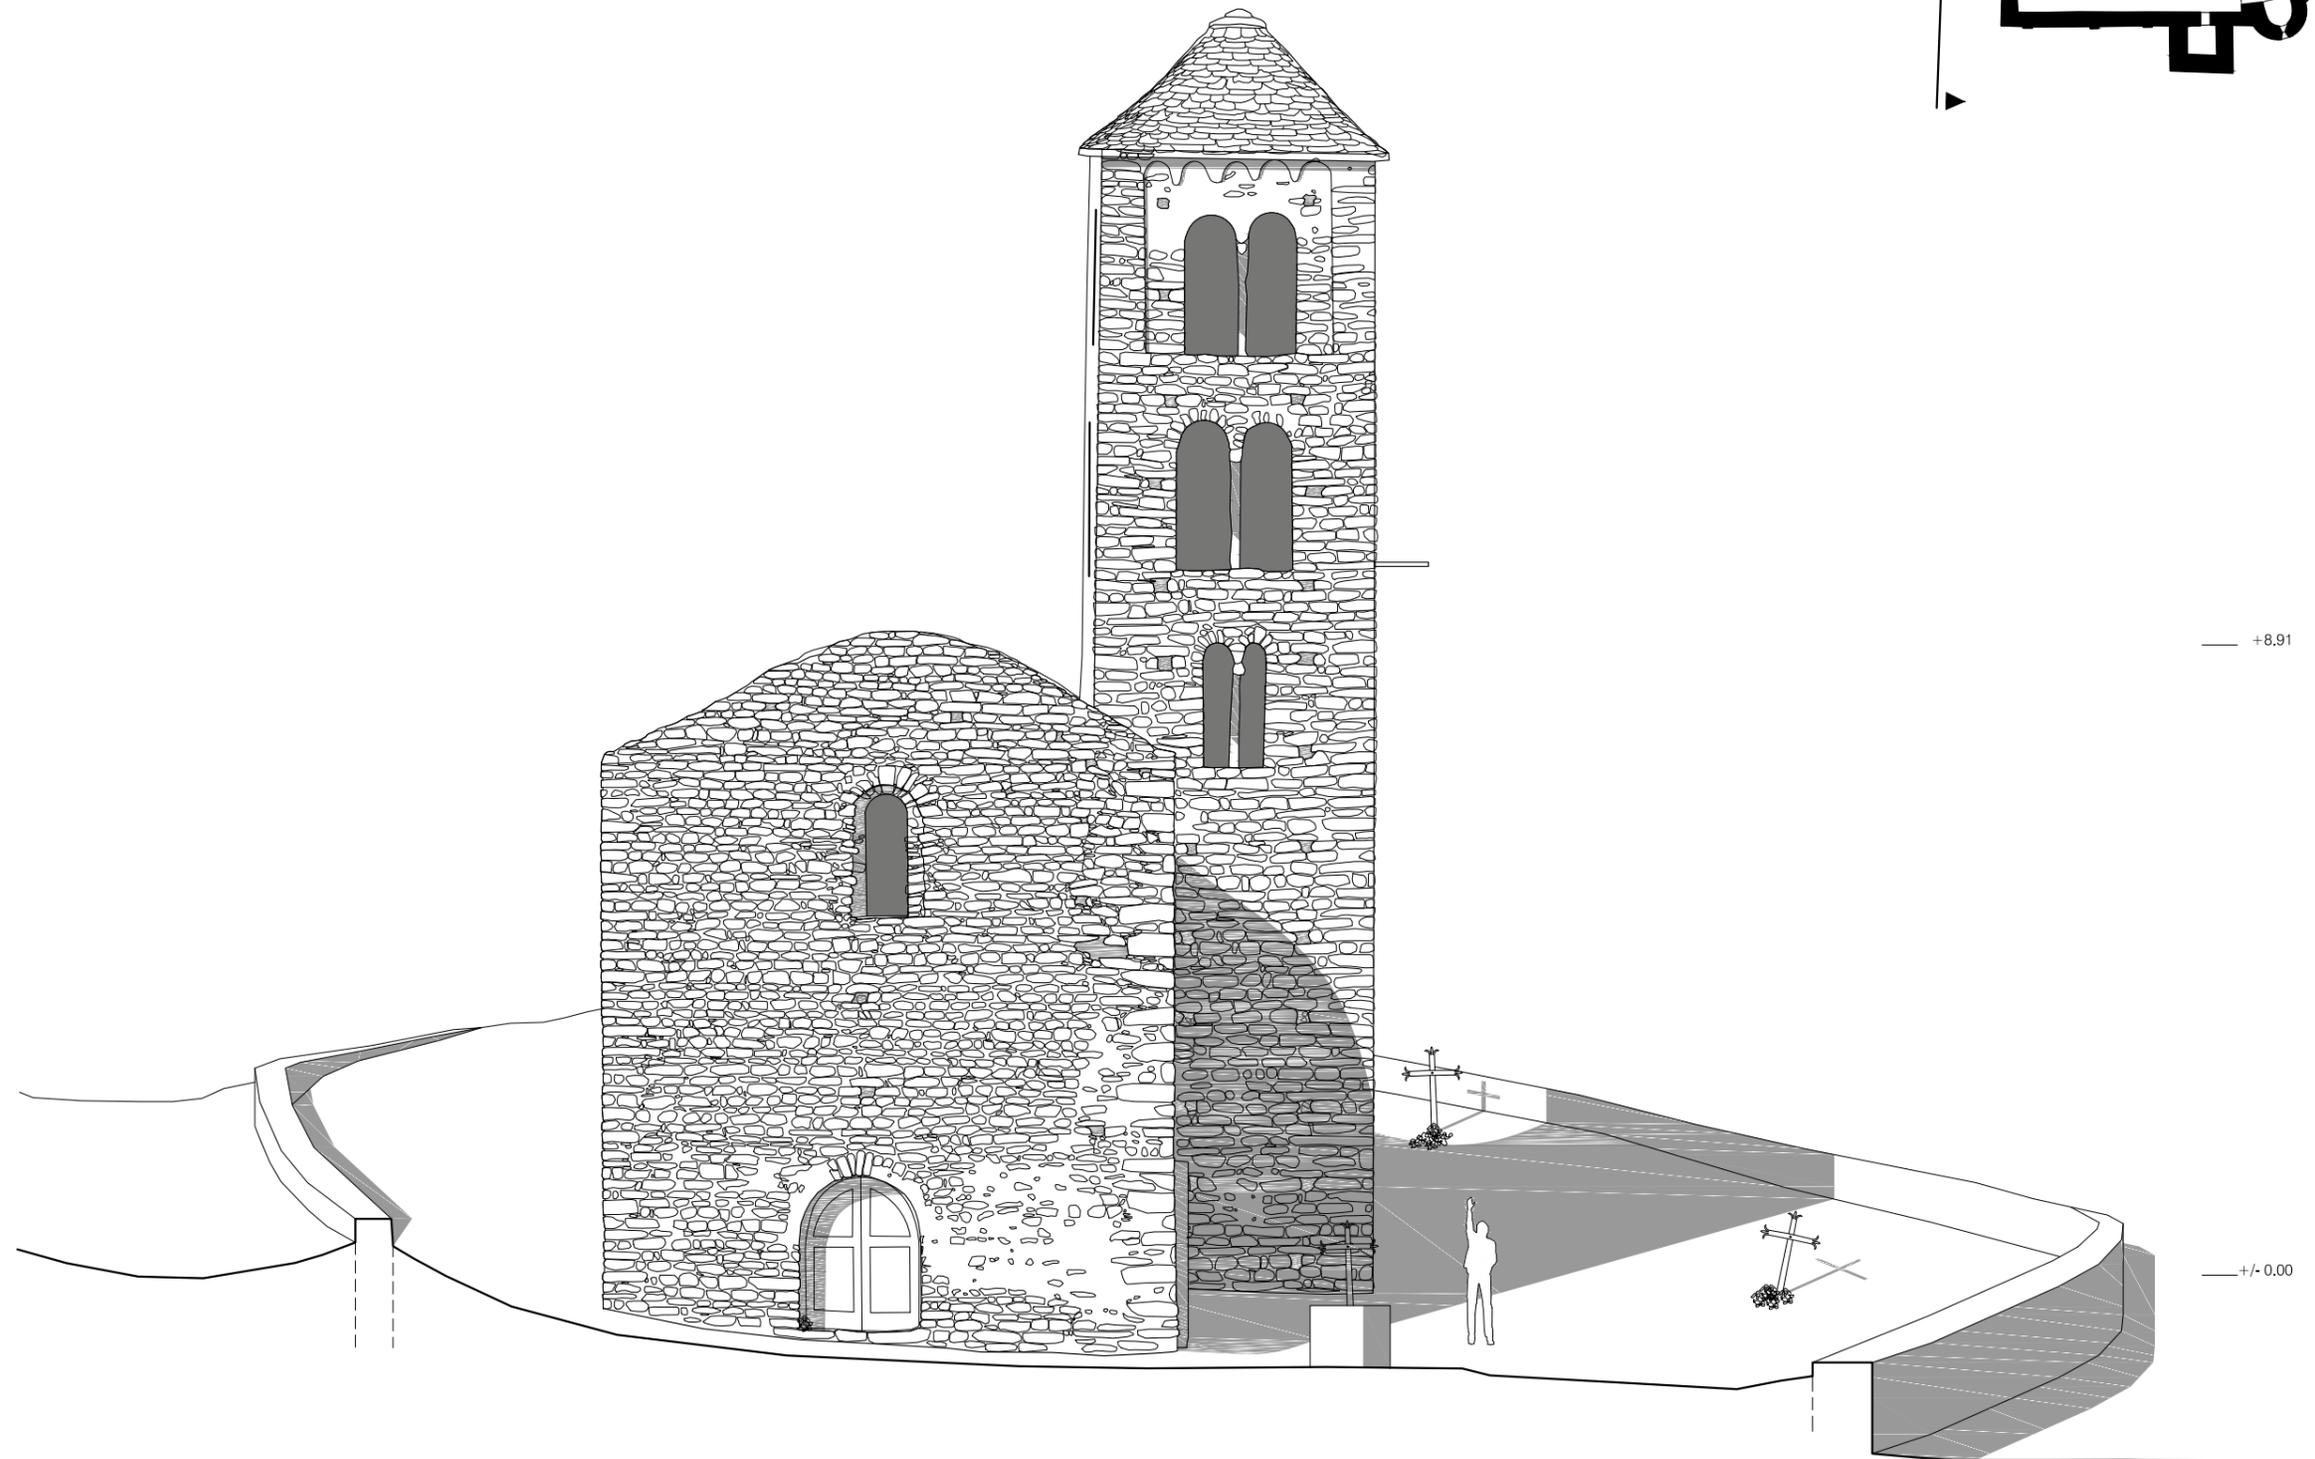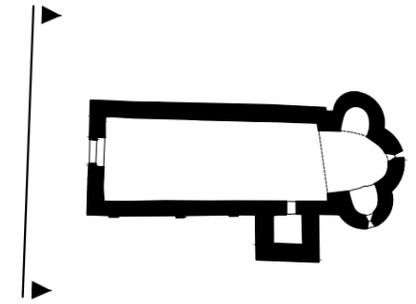

+8.91


+/- 0.00




**Maître d'ouvrage**  
 Commune de  
 Mérens-les-Vals  
 Place de la Mairie  
 09110 Mérens-les-Vals

**Maître d'oeuvre**  
 ACCA  
 8, rue du Tchad  
 31300 Toulouse  
 site : <https://acca.archi>  
 mail : [contact@acca.archi](mailto:contact@acca.archi)


**Eglise de Mérens-les-Vals**  
  
 Élévation Occidentale

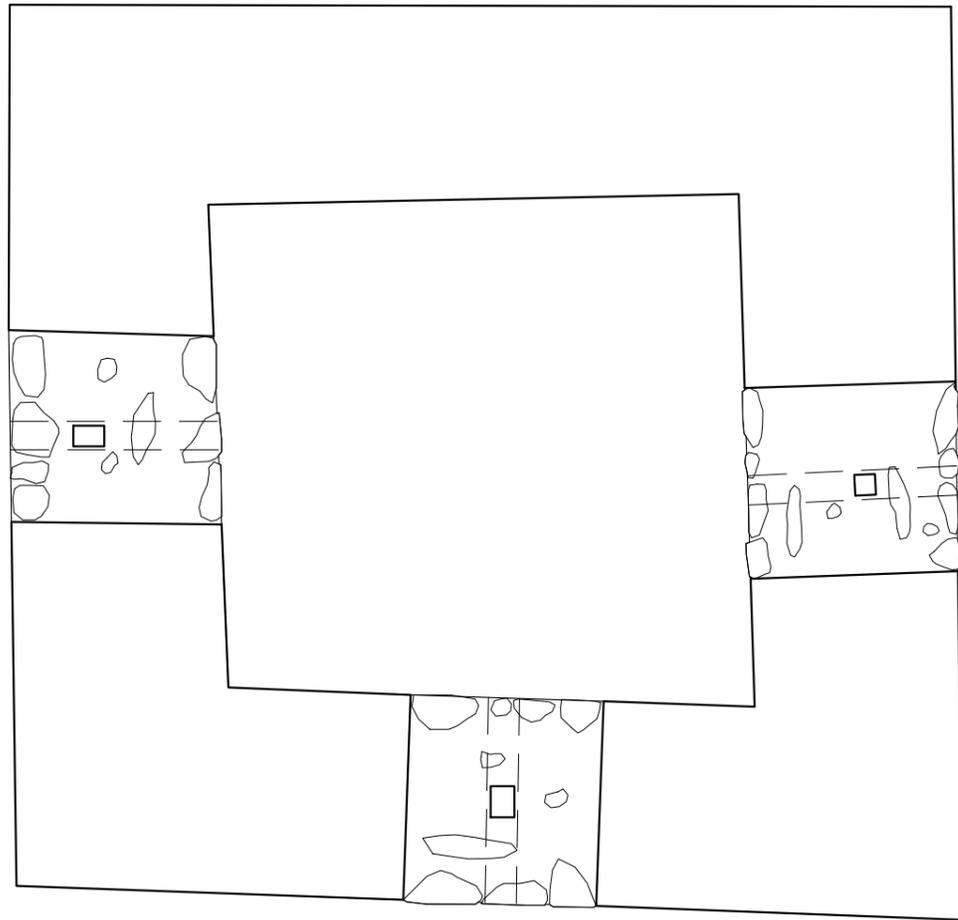


Plan clocher. 1er étage

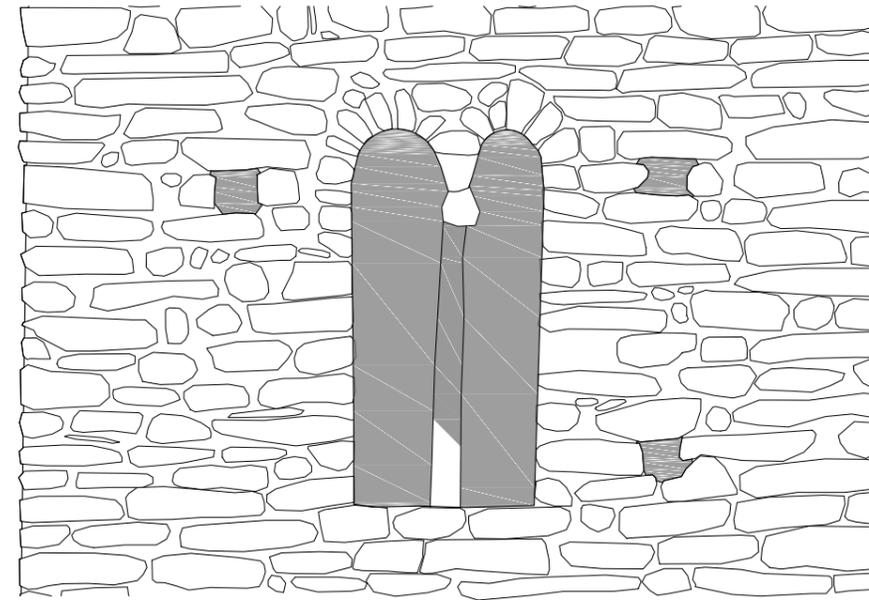

Élévation

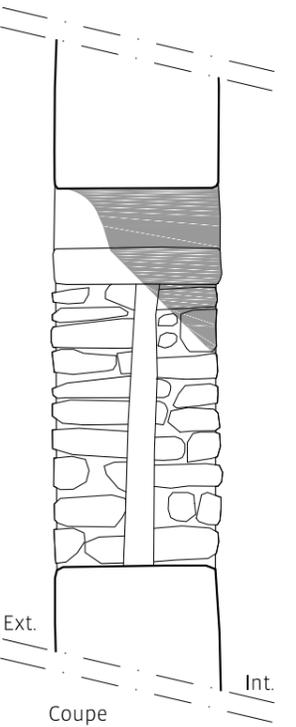

Coupe  
Ext. Int.

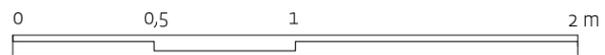

**Maître d'ouvrage**  
Commune de  
Mérens-les-Vals  
Place de la Mairie  
09110 Mérens-les-Vals

**Maître d'oeuvre**  
ACCA  
8, rue du Tchad  
31300 Toulouse  
site : <https://acca.archi>  
mail : [contact@acca.archi](mailto:contact@acca.archi)


**Eglise de Mérens-les-Vals**

Détail clocher : baie type A, 1er étage


16

RE  
1/25°


10/12/2021

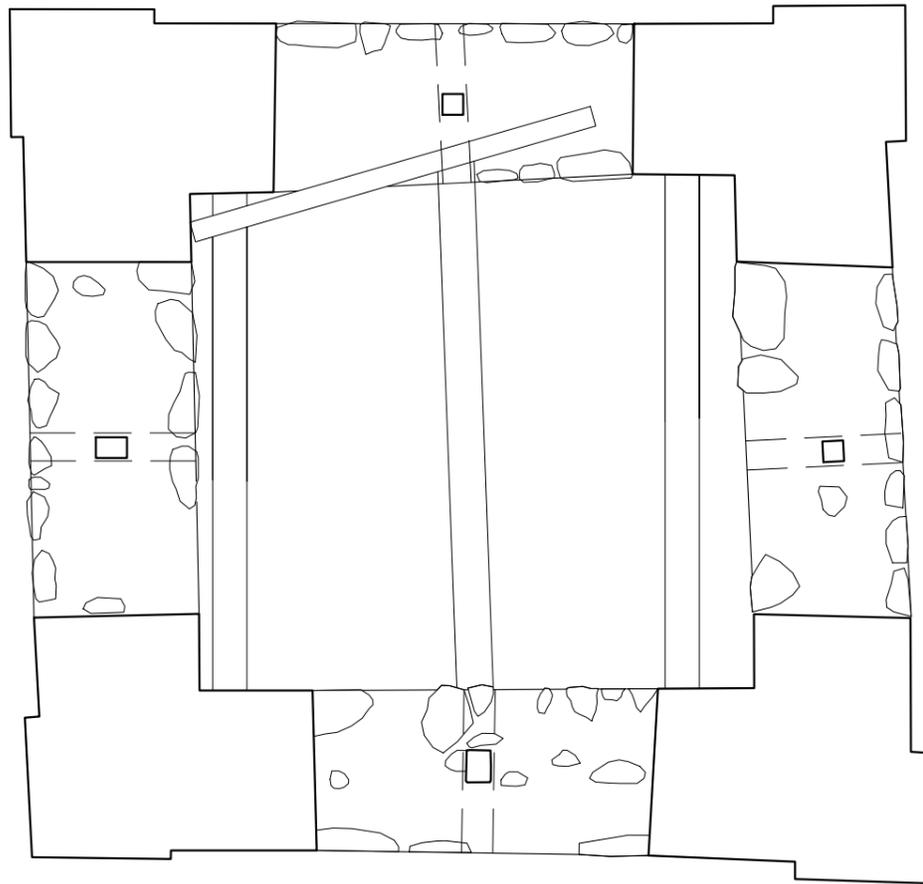


Plan clocher. 3ème étage

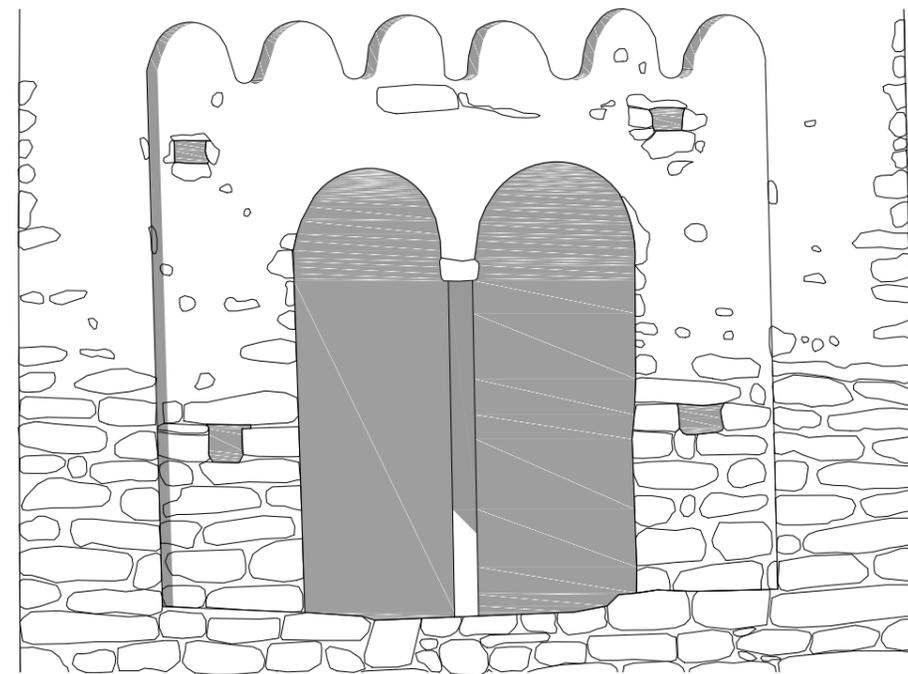

Élévation

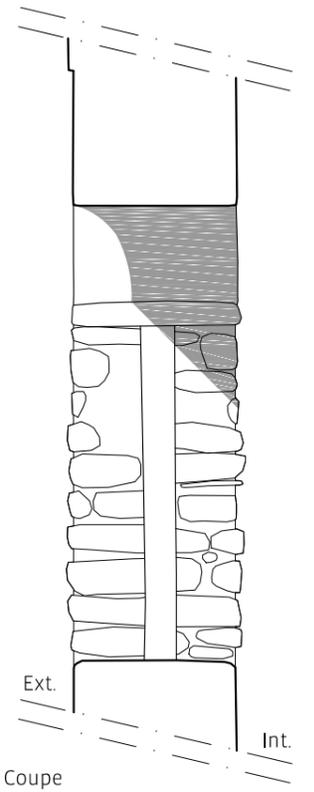

Coupe

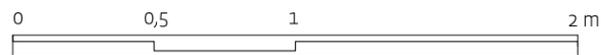


**Maître d'ouvrage**  
Commune de  
Mérens-les-Vals  
Place de la Mairie  
09110 Mérens-les-Vals



**Maître d'oeuvre**  
ACCA  
8, rue du Tchad  
31300 Toulouse  
site : <https://acca.archi>  
mail : [contact@acca.archi](mailto:contact@acca.archi)

**Eglise de Mérens-les-Vals**

Détail clocher : baie type B, 3ème étage

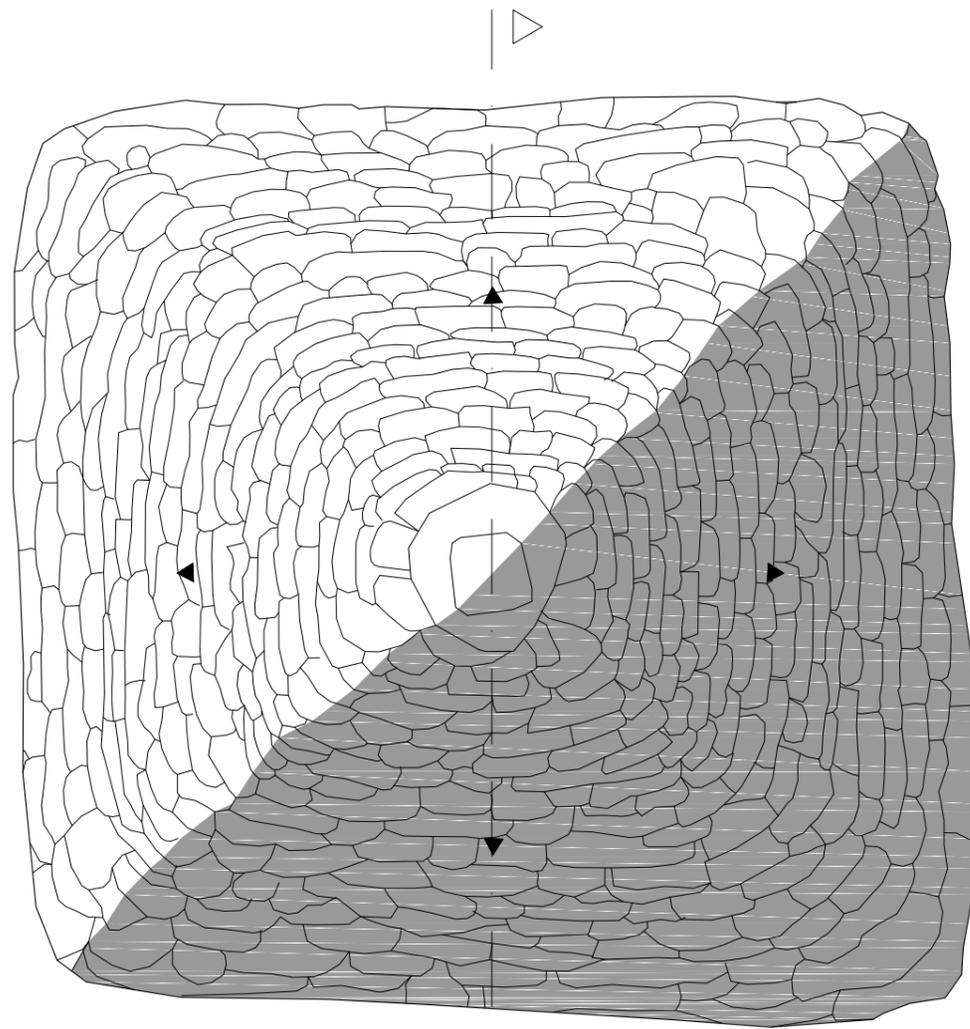

Plan clocher. Toiture

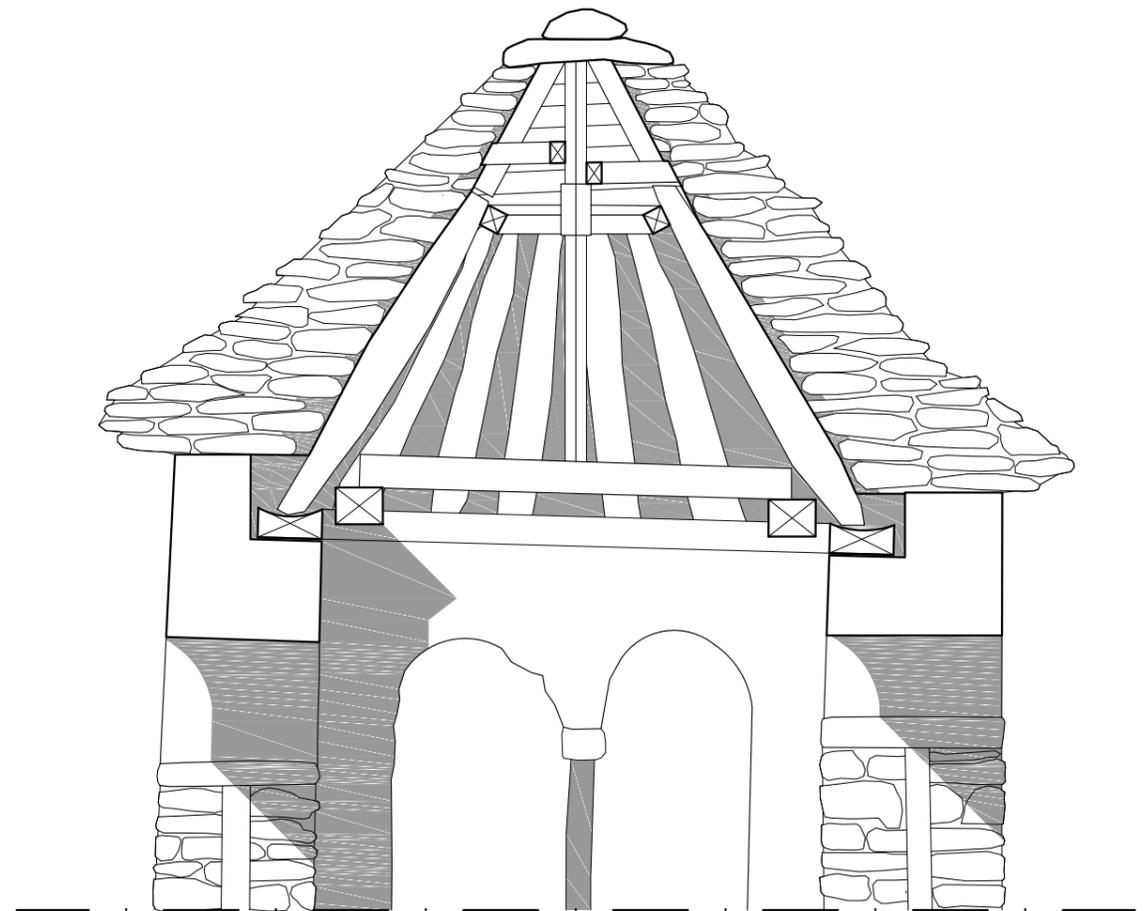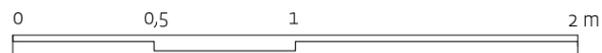

Élévation

**Maître d'ouvrage**



Commune de  
Mérens-les-Vals  
Place de la Mairie  
09110 Mérens-les-Vals

**Maître d'oeuvre**


ACCA  
8, rue du Tchad  
31300 Toulouse  
site : <https://acca.archi>  
mail : [contact@acca.archi](mailto:contact@acca.archi)

**Eglise de Mérens-les-Vals**


19

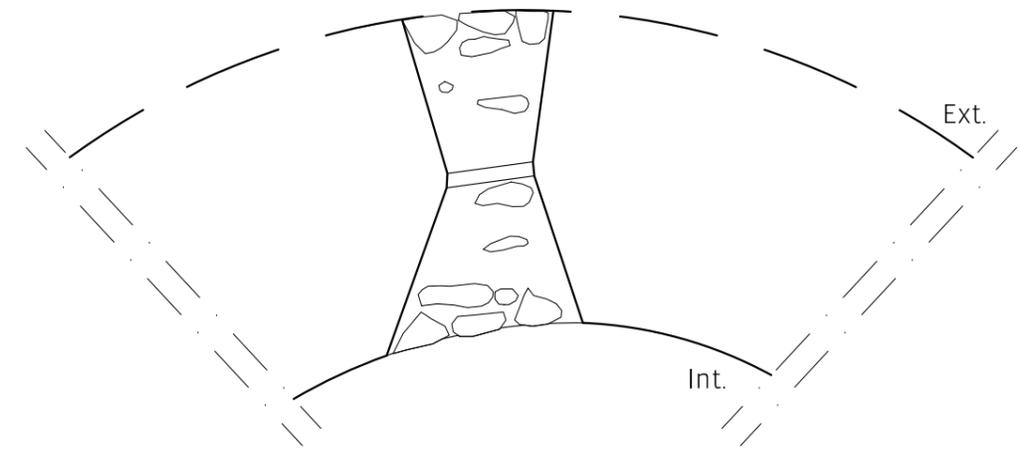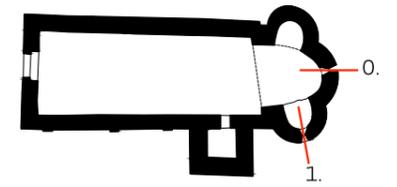


Plan baie 0.

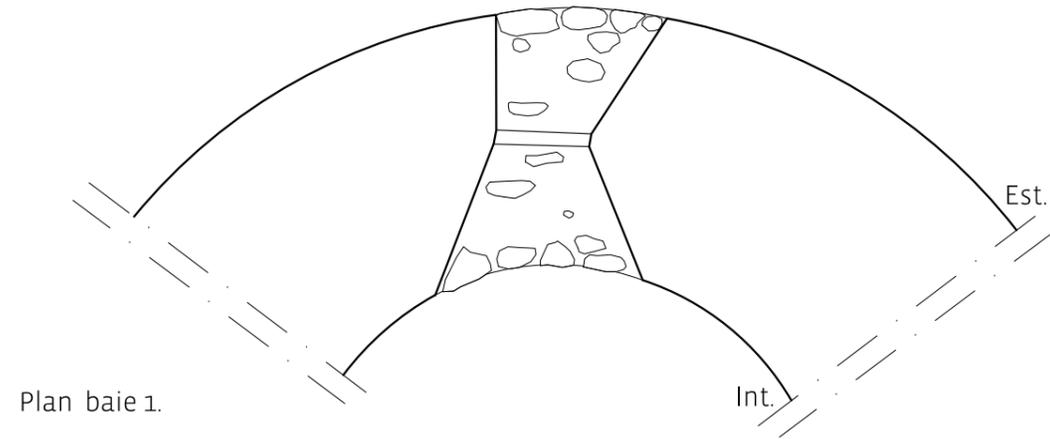


Plan baie 1.

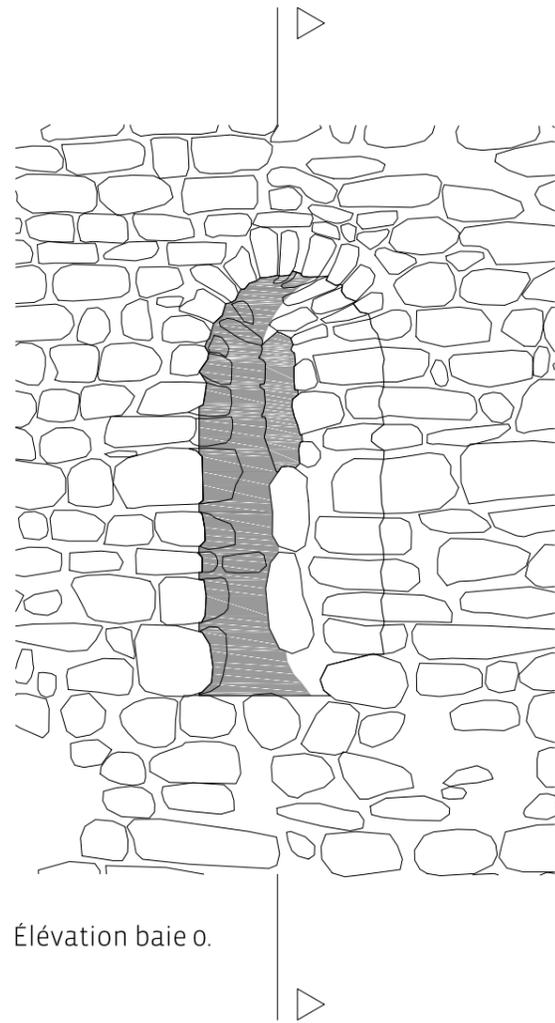


Élévation baie 0.

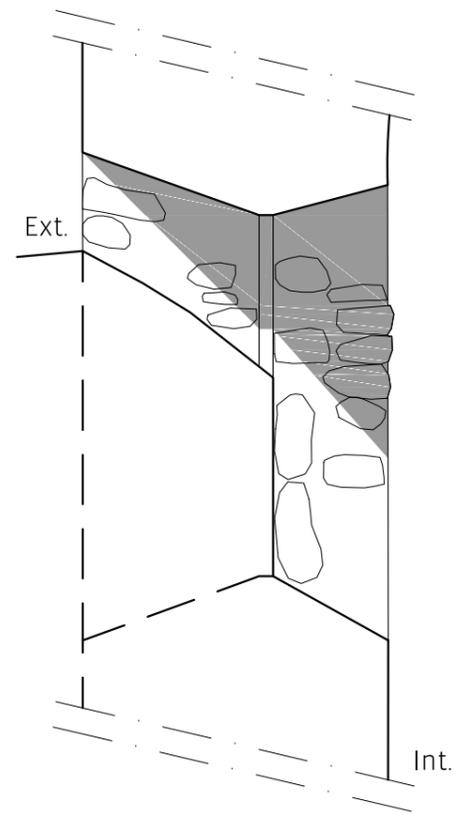


Coupe baie 0.

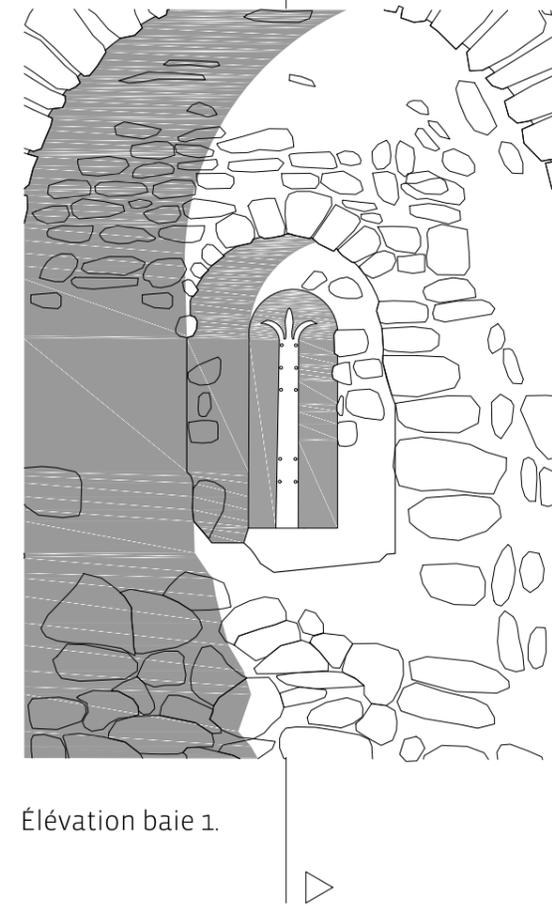

Élévation baie 1.

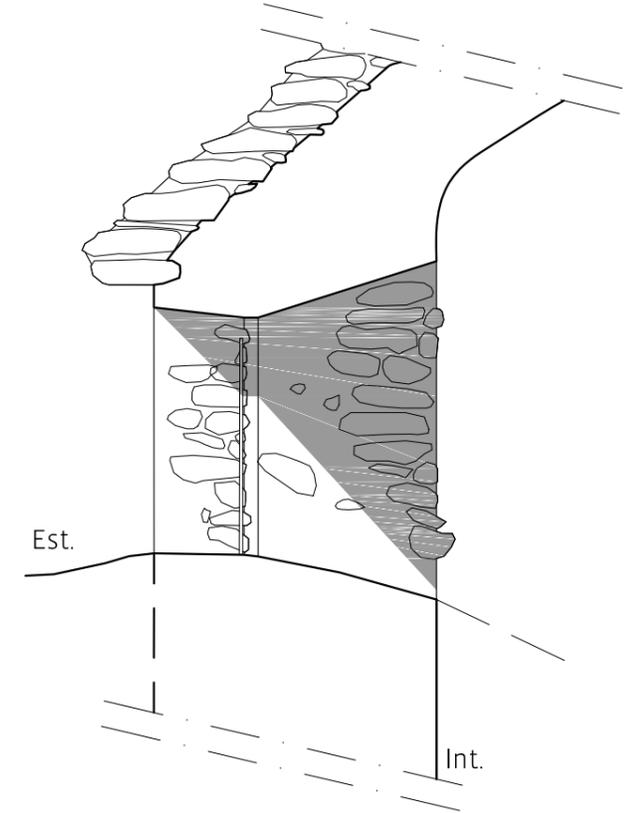

Coupe baie 1.



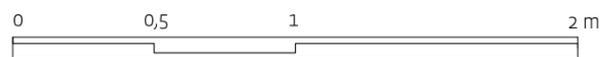


**Maître d'ouvrage**  
Commune de  
Mérens-les-Vals  
Place de la Mairie  
09110 Mérens-les-Vals

**Maître d'oeuvre**  
ACCA  
8, rue du Tchad  
31300 Toulouse  
site : <https://acca.archi>  
mail : [contact@acca.archi](mailto:contact@acca.archi)






**Eglise de Mérens-les-Vals**

Détail abside et absidiole : baies

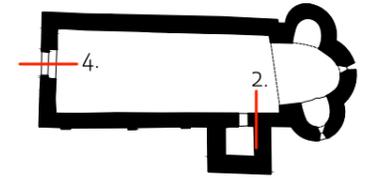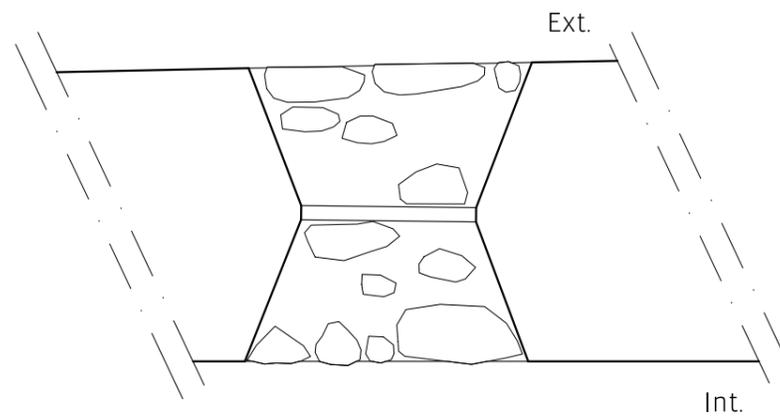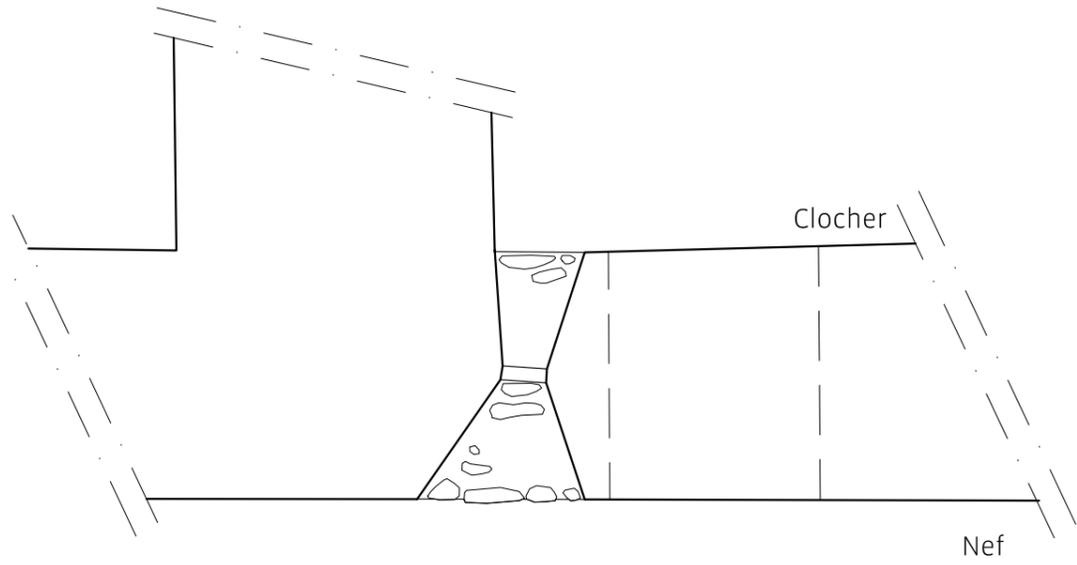

Plan baie 2.

Plan baie 4.

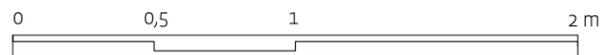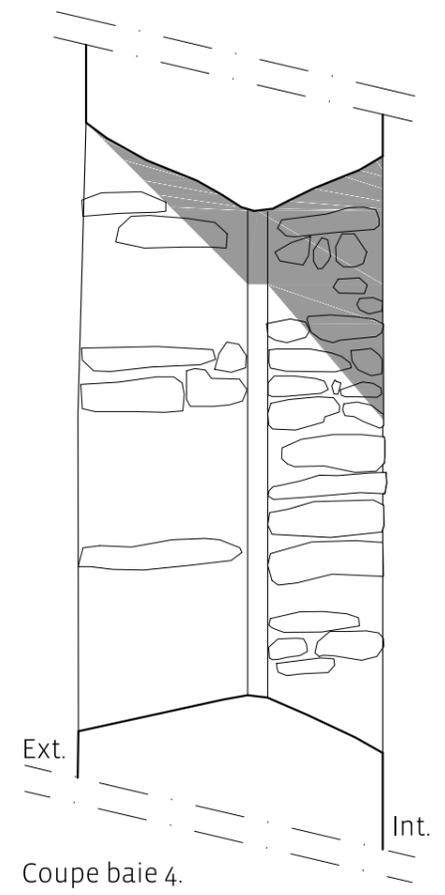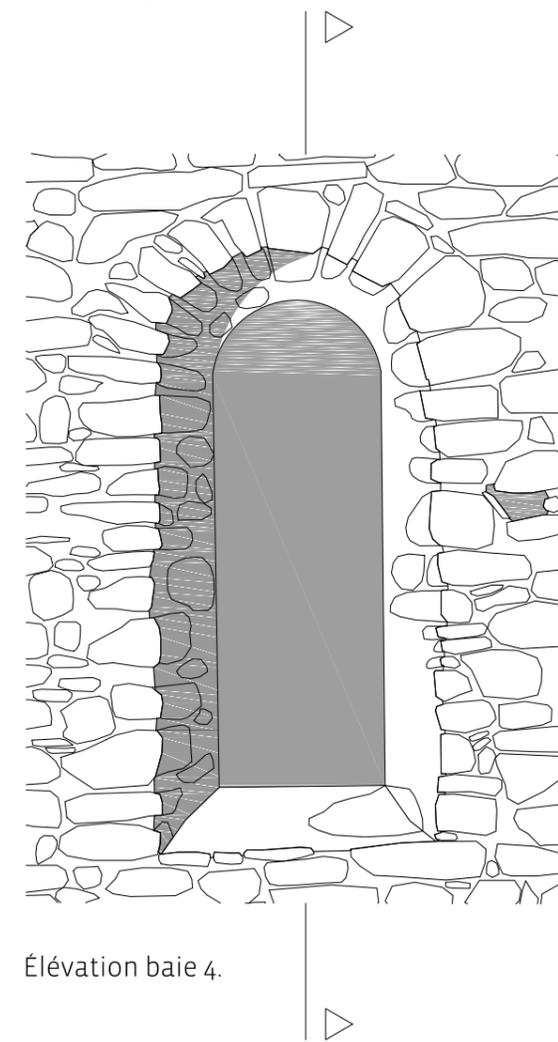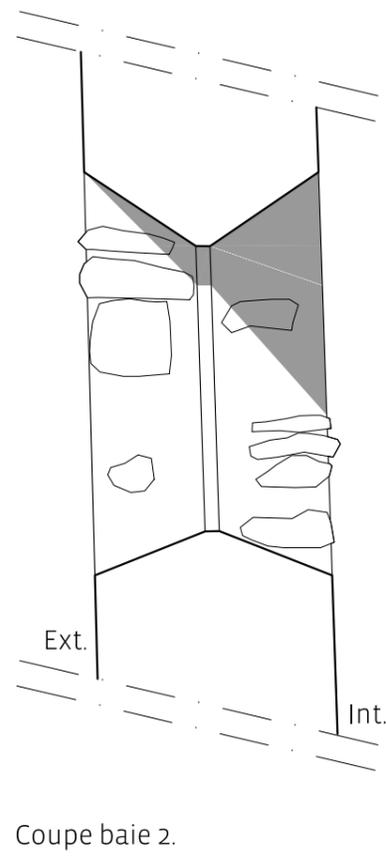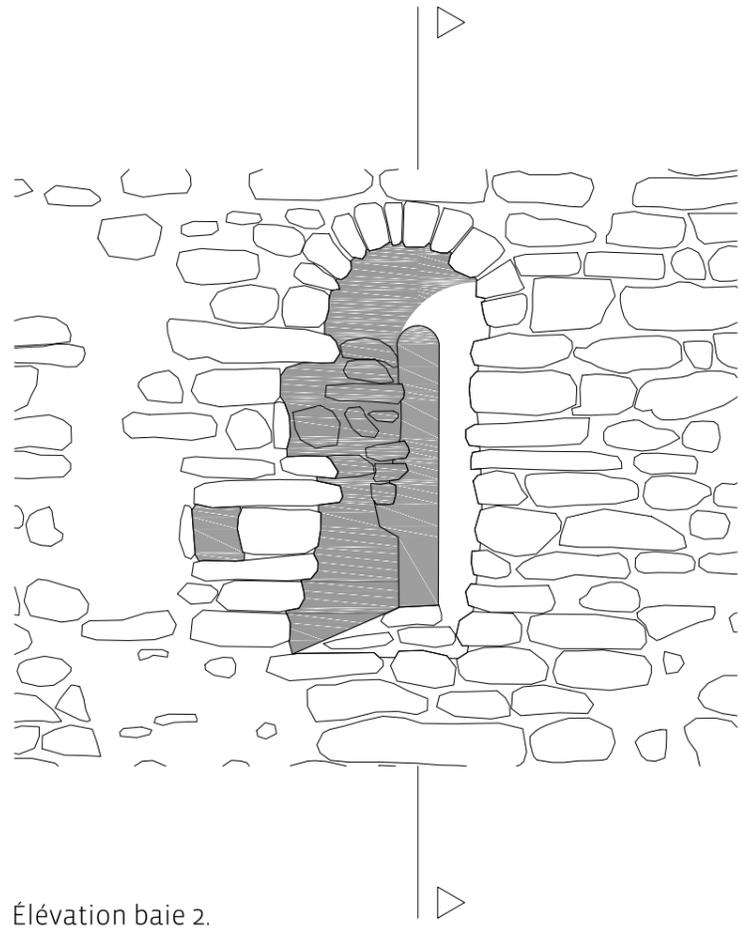

**Maître d'ouvrage**  
Commune de  
Mérens-les-Vals  
Place de la Mairie  
09110 Mérens-les-Vals

**Maître d'oeuvre**  
ACCA  
8, rue du Tchad  
31300 Toulouse  
site : <https://acca.archi>  
mail : [contact@acca.archi](mailto:contact@acca.archi)

**Eglise de Mérens-les-Vals**  
  
Détail nef : baies A et B