

Eglise des Carmes de Carcassonne


Relevés


Plan RDC - 01  
Plan de toiture - 02  
Façade Est - 03  
Façade Ouest - 04  
Façade Sud - 05  
Coupe AA - 06  
Coupe BB - 07

**Maître d'ouvrage**  
Diocèse de Carcassonne  
89 rue Jean Bringer  
11000 Carcassonne

**Maître d'oeuvre**  
ACCA  
8 rue du Tchad  
31300 Toulouse  
site : <https://acca.archi>  
mail : [contact@acca.archi](mailto:contact@acca.archi)

13/01/2017

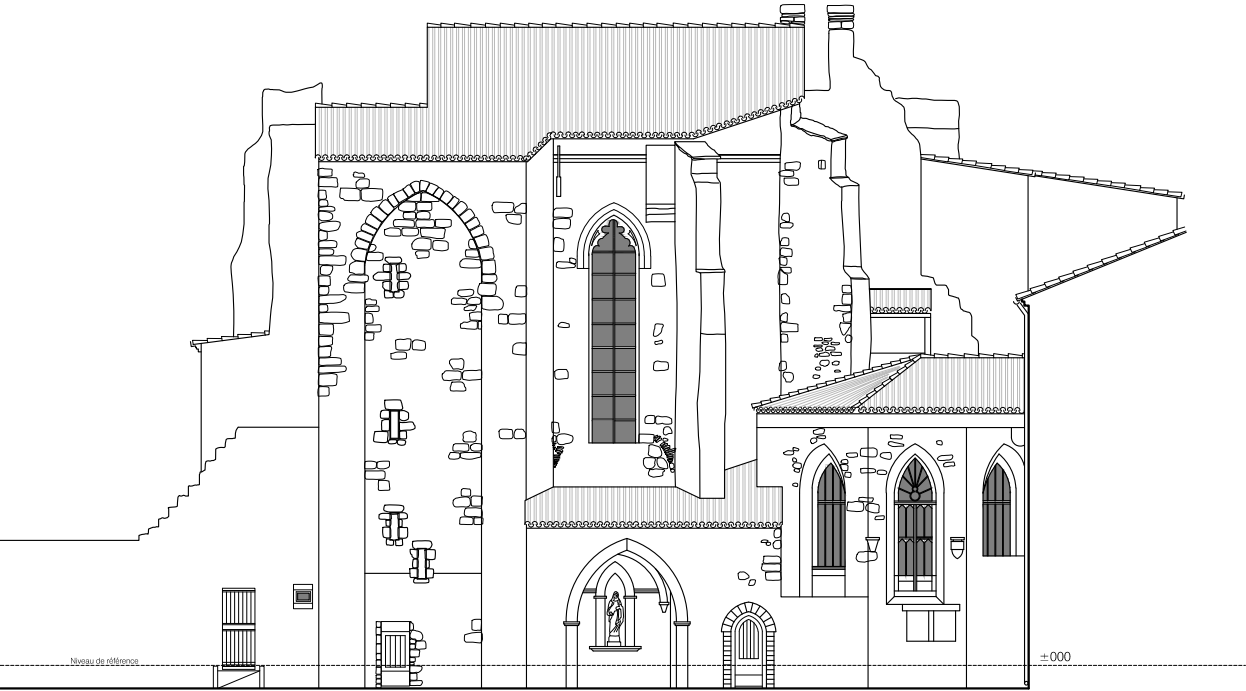

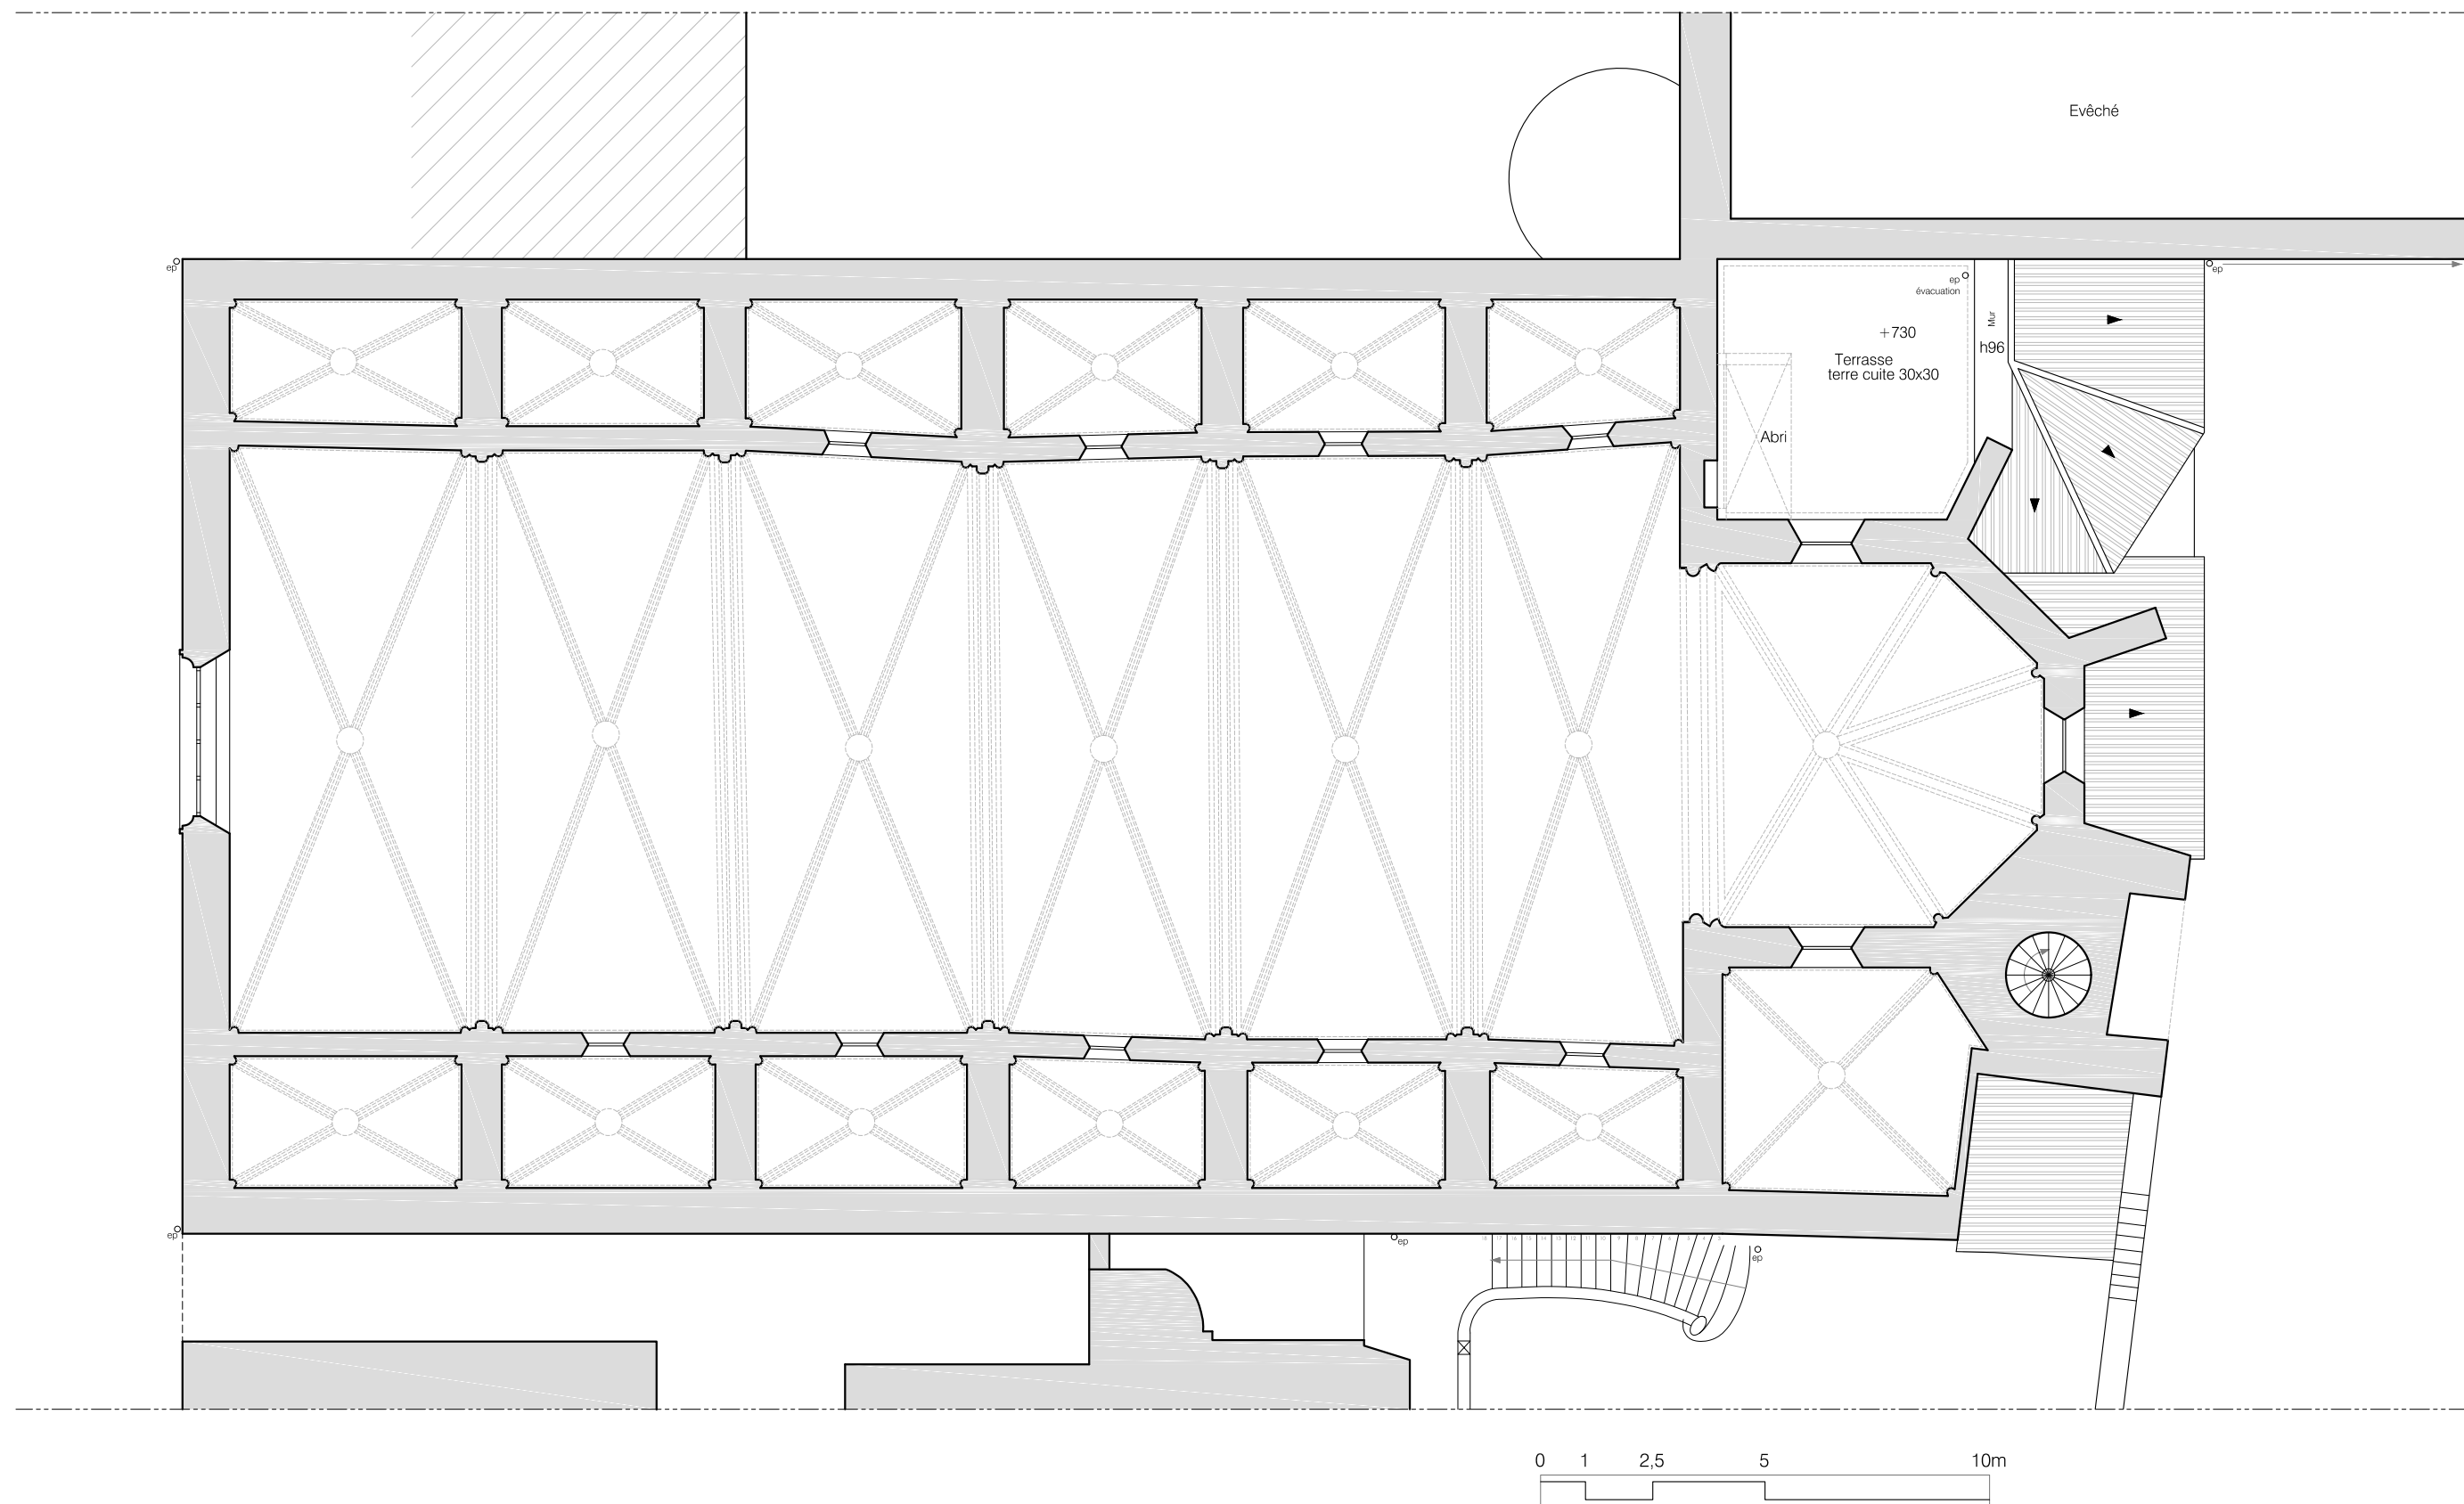

**Maître d'ouvrage**  
Diocèse de Carcassonne  
89 rue Jean Bringer  
11000 Carcassonne

**Maître d'oeuvre**  
ACCA  
8 rue du Tchad  
31300 Toulouse  
site : <https://acca.archi>  
mail : [contact@acca.archi](mailto:contact@acca.archi)


**Eglise des Carmes de Carcassonne**


Plan RDC

**01**

**RE**  
1/150°

13/01/2017

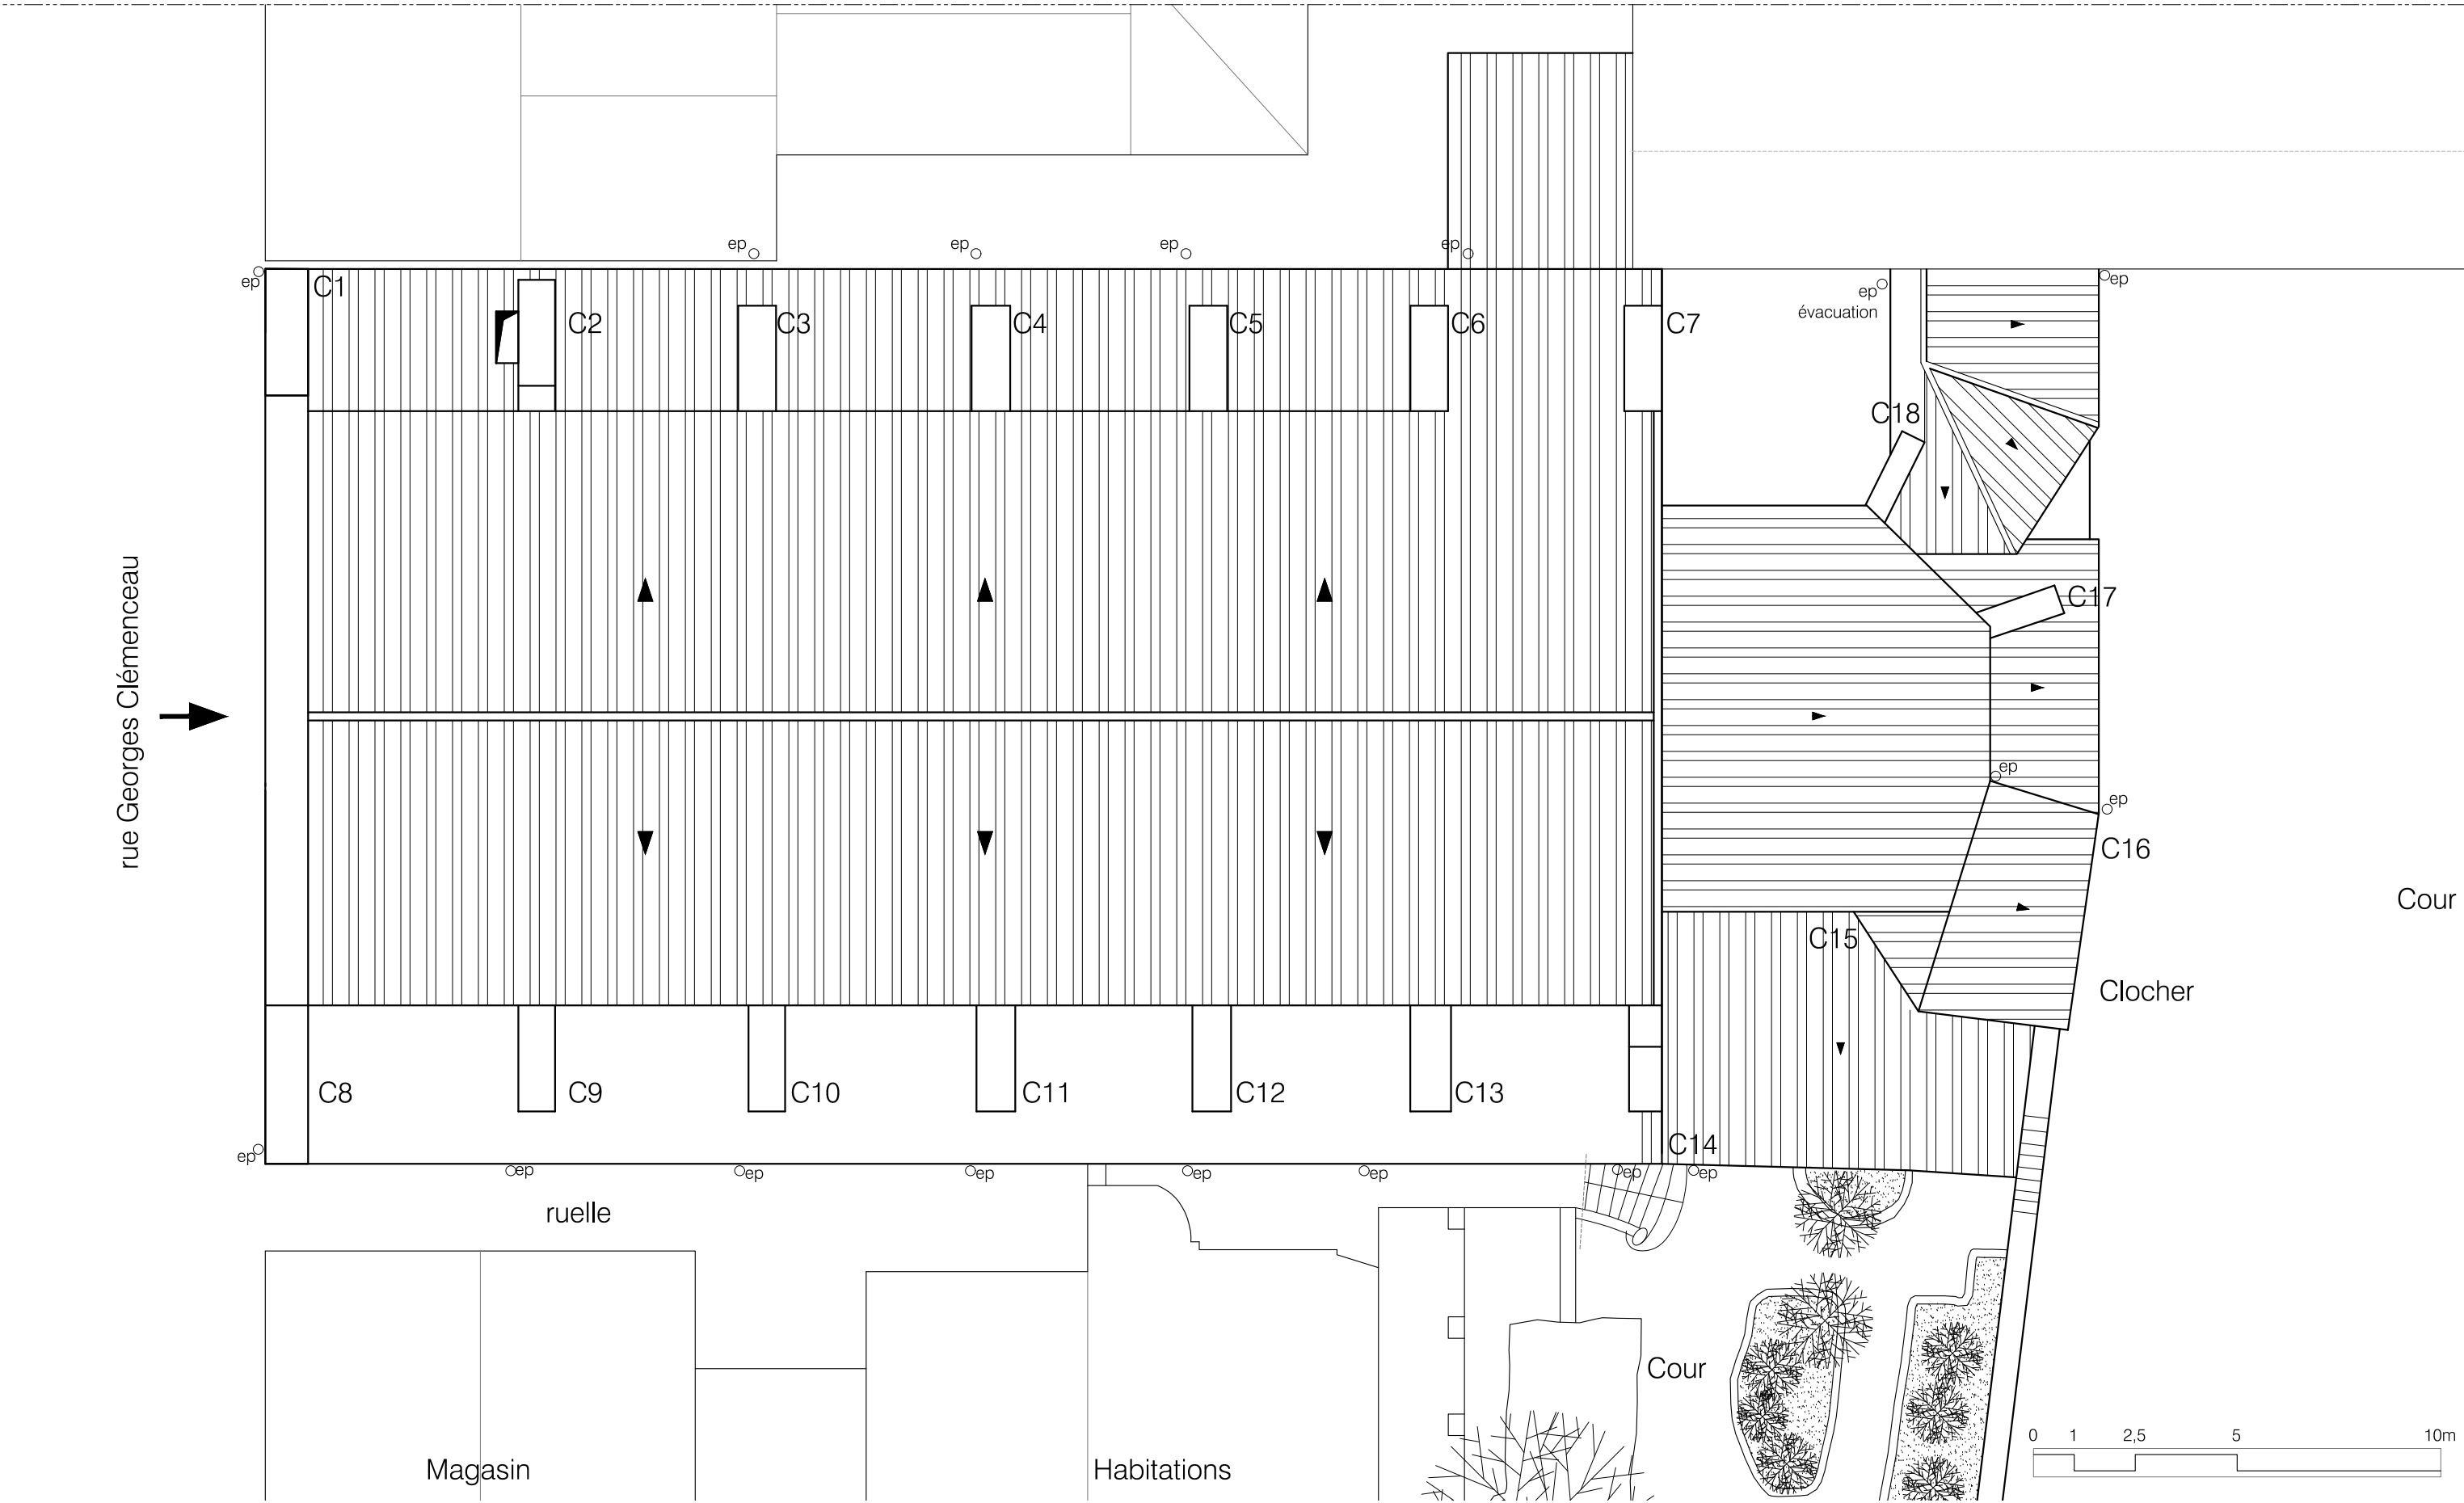

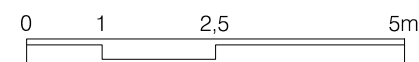

**Maître d'ouvrage**  
Diocèse de Carcassonne  
89 rue Jean Bringer  
11000 Carcassonne

**Maître d'oeuvre**  
ACCA  
8 rue du Tchad  
31300 Toulouse  
site : <https://acca.archi>  
mail : [contact@acca.archi](mailto:contact@acca.archi)


**Eglise des Carmes de Carcassonne**

Façade Est

**03**

**RE**  
1/100°

13/01/2017

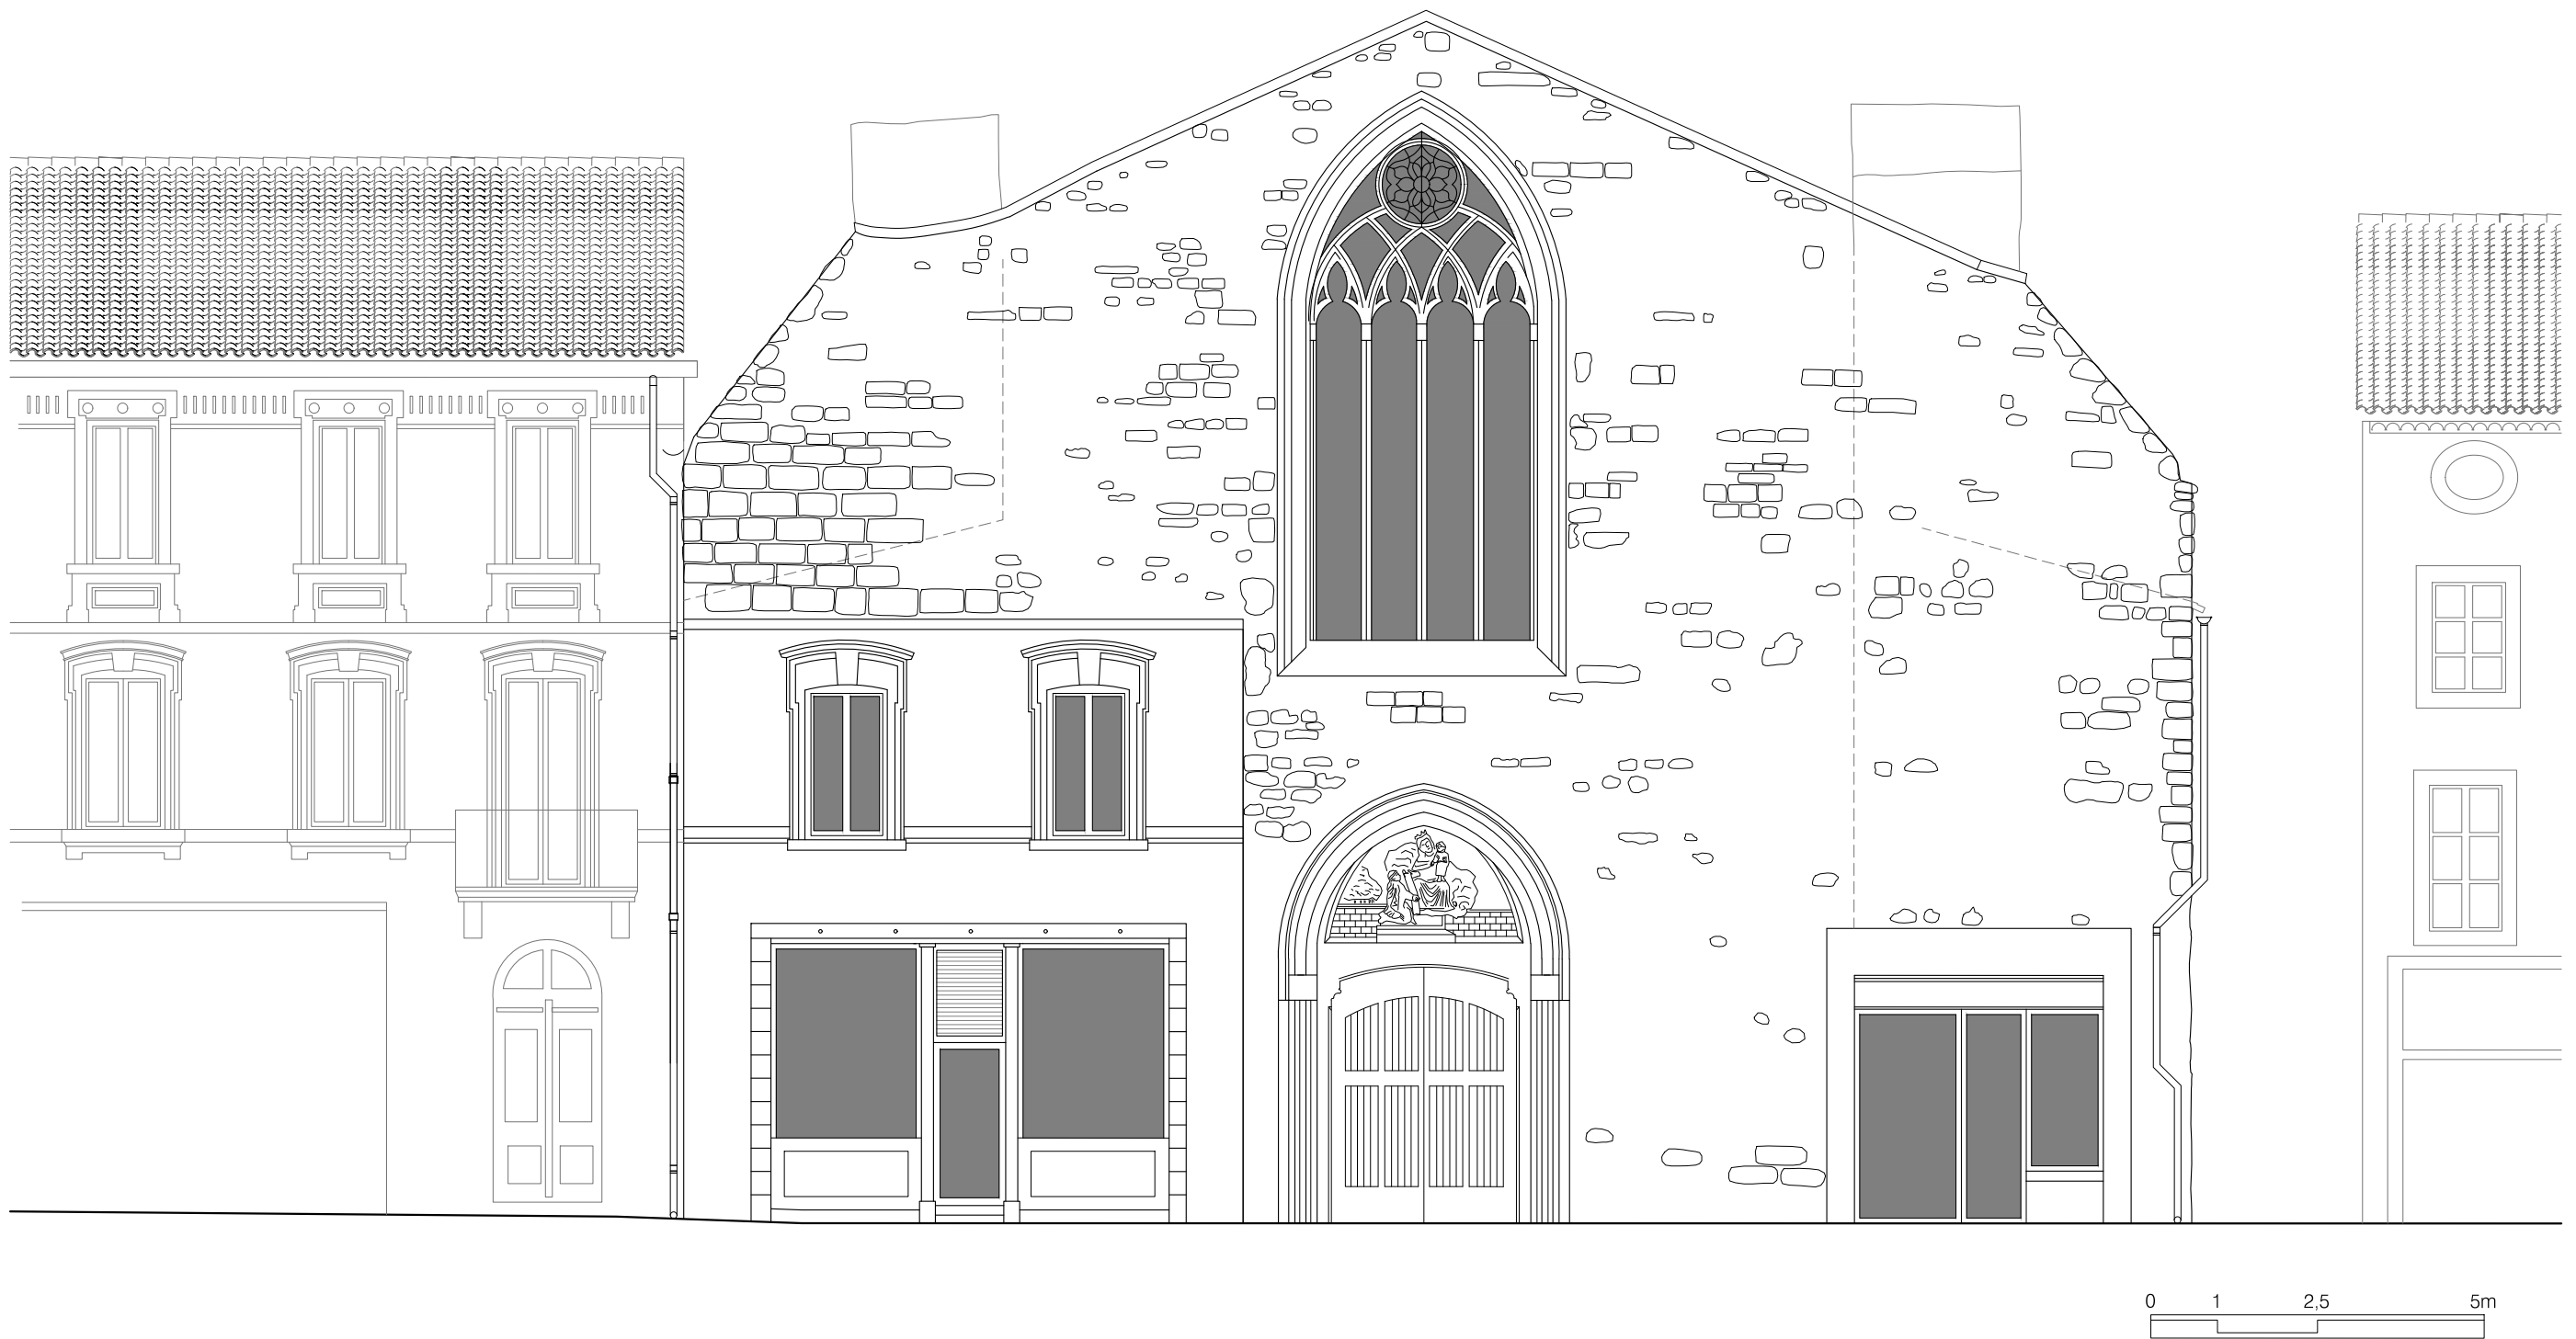

**Maître d'ouvrage**  
 Diocèse de Carcassonne  
 89 rue Jean Bringer  
 11000 Carcassonne

**Maître d'oeuvre**  
 ACCA  
 8 rue du Tchad  
 31300 Toulouse  
 site : <https://acca.archi>  
 mail : [contact@acca.archi](mailto:contact@acca.archi)


**Eglise des Carmes de Carcassonne**

Façade Ouest

**04**

**RE**  
 1/100°

13/01/2017

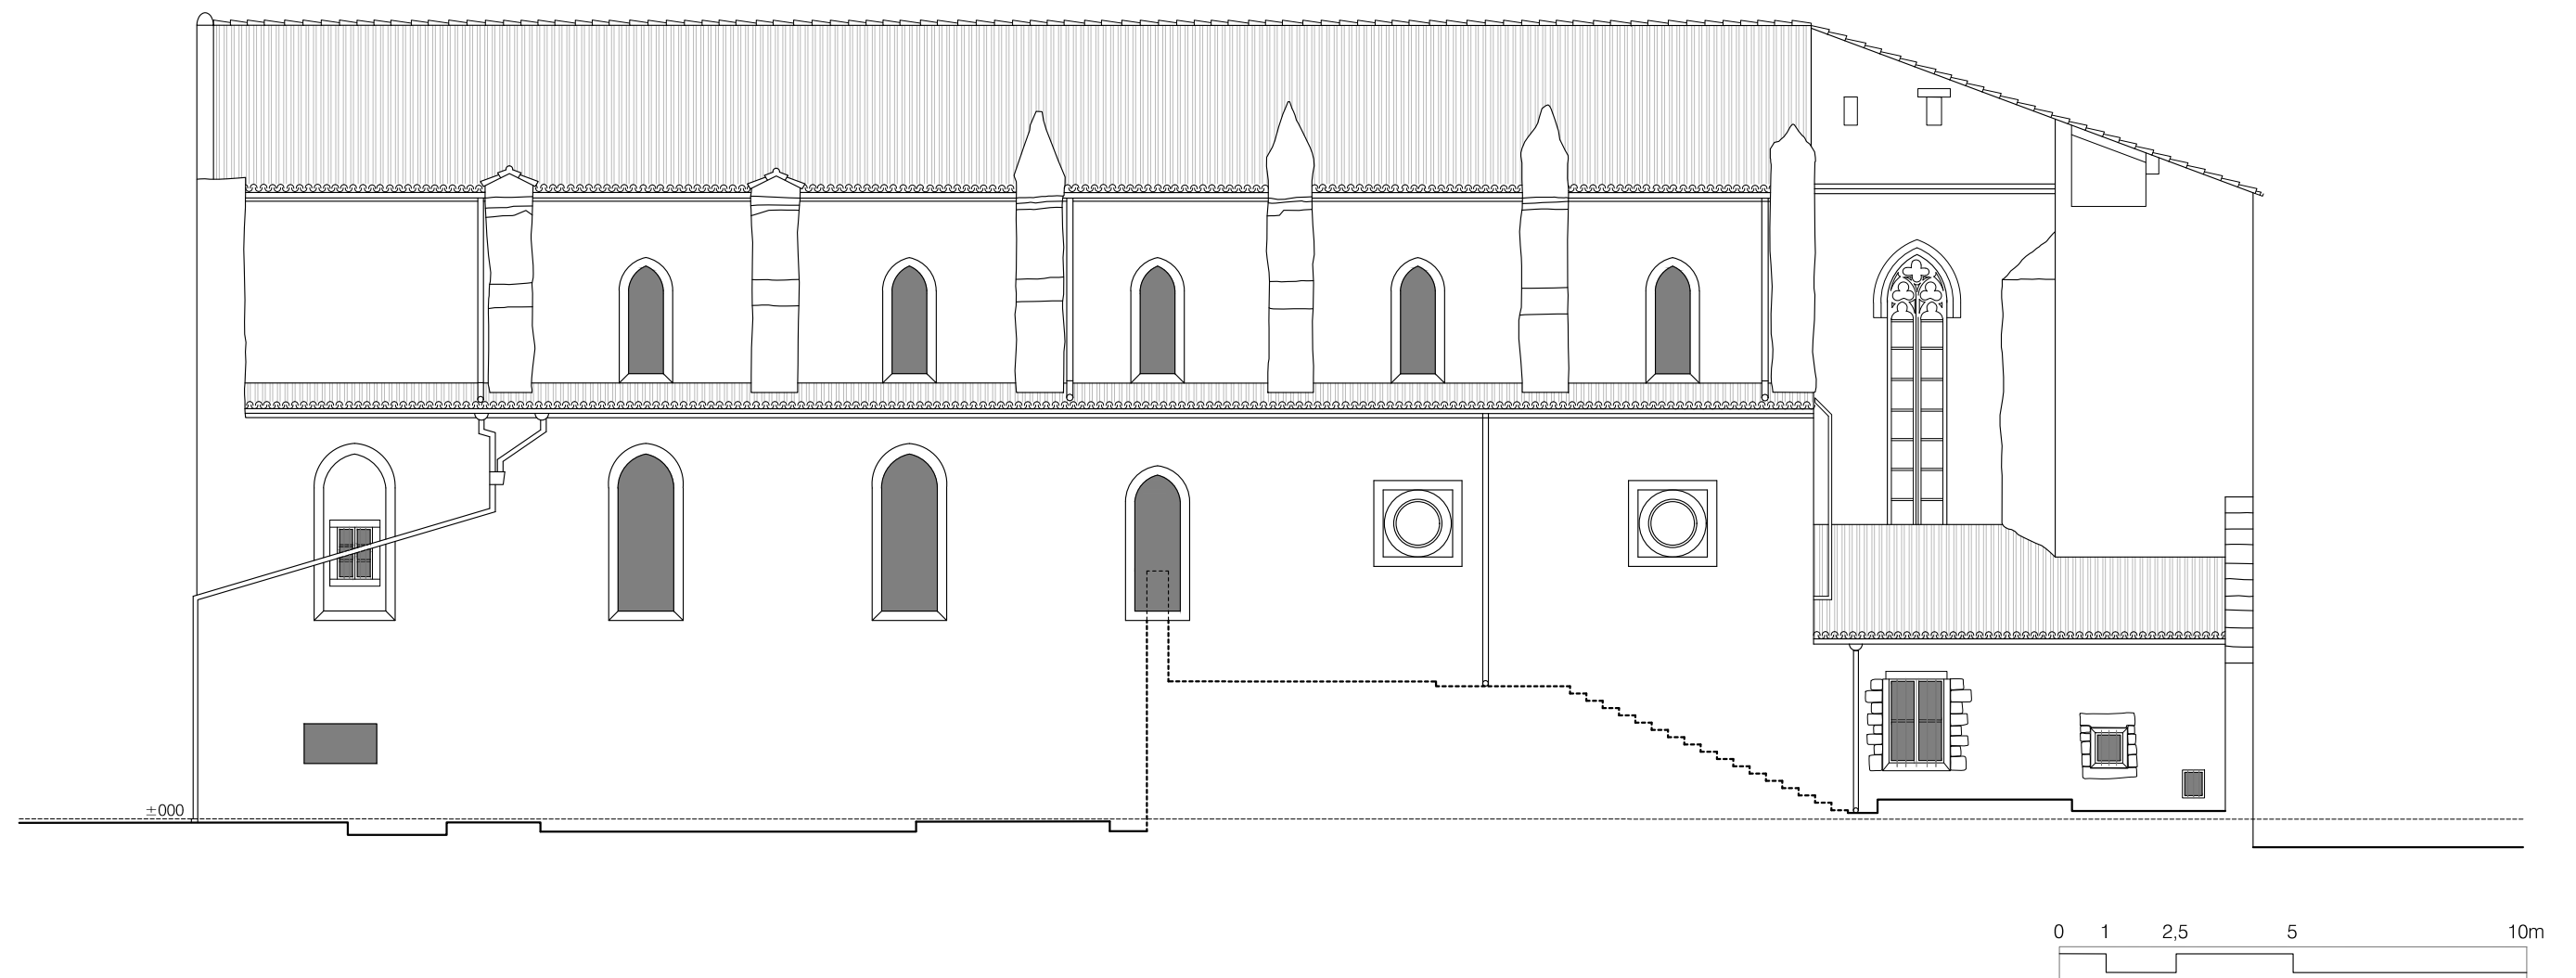

**Maître d'ouvrage**  
Diocèse de Carcassonne  
89 rue Jean Bringer  
11000 Carcassonne

**Maître d'oeuvre**  
ACCA  
8 rue du Tchad  
31300 Toulouse  
site : <https://acca.archi>  
mail : [contact@acca.archi](mailto:contact@acca.archi)

**Eglise des Carmes de Carcassonne**


Façade Sud

**05**

**RE**  
1/100°

13/01/2017



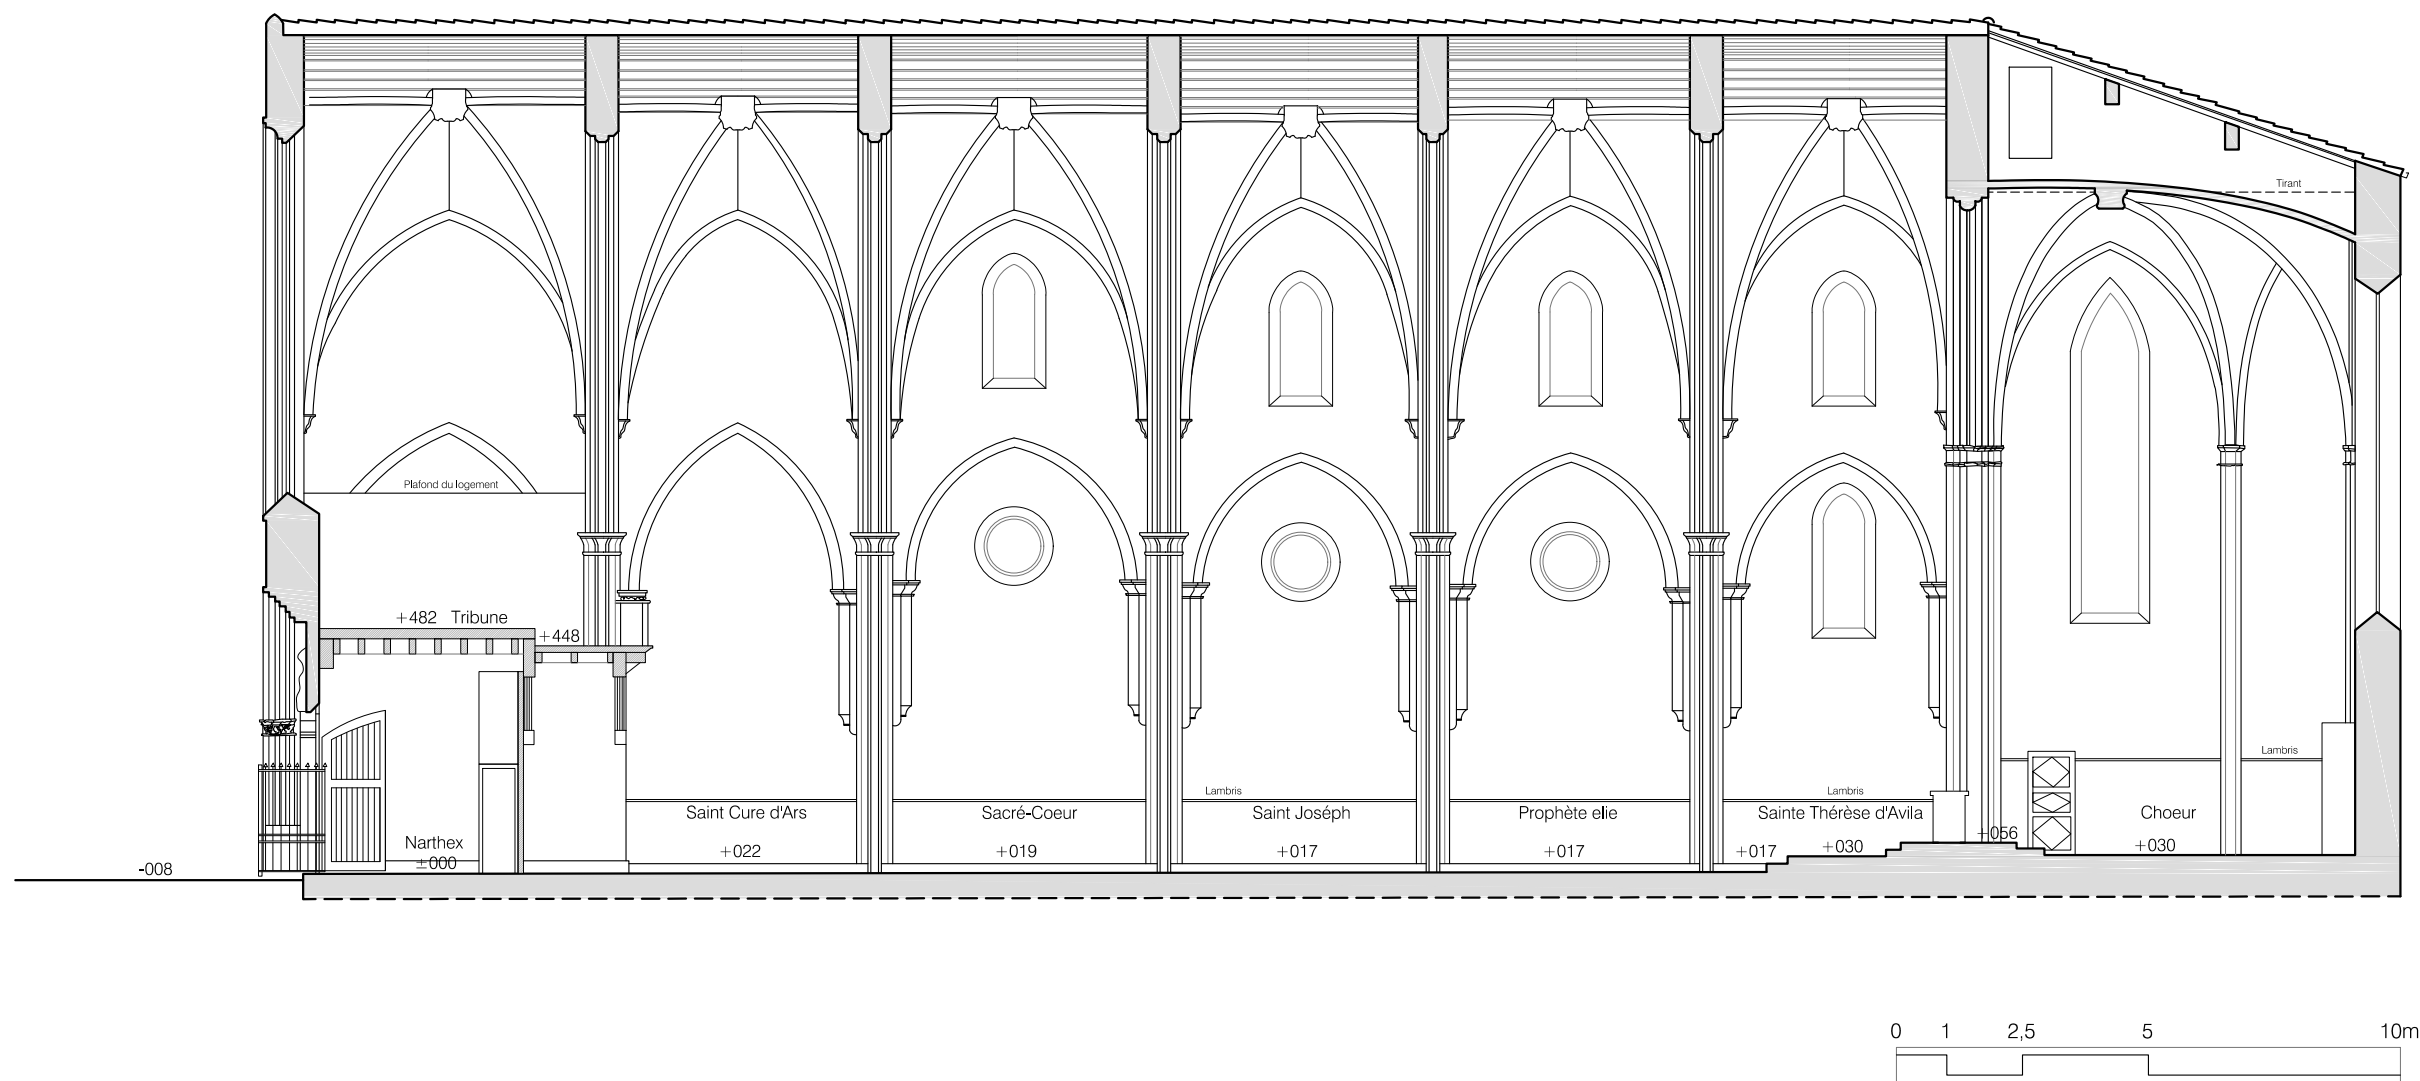

**Maître d'ouvrage**  
Diocèse de Carcassonne  
89 rue Jean Bringer  
11000 Carcassonne

**Maître d'oeuvre**  
ACCA  
8 rue du Tchad  
31300 Toulouse  
site : <https://acca.archi>  
mail : [contact@acca.archi](mailto:contact@acca.archi)



**Eglise des Carmes de Carcassonne**

Coupe AA

06

**RE**  
1/150°

13/01/2017

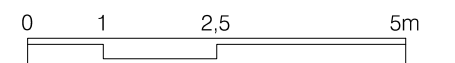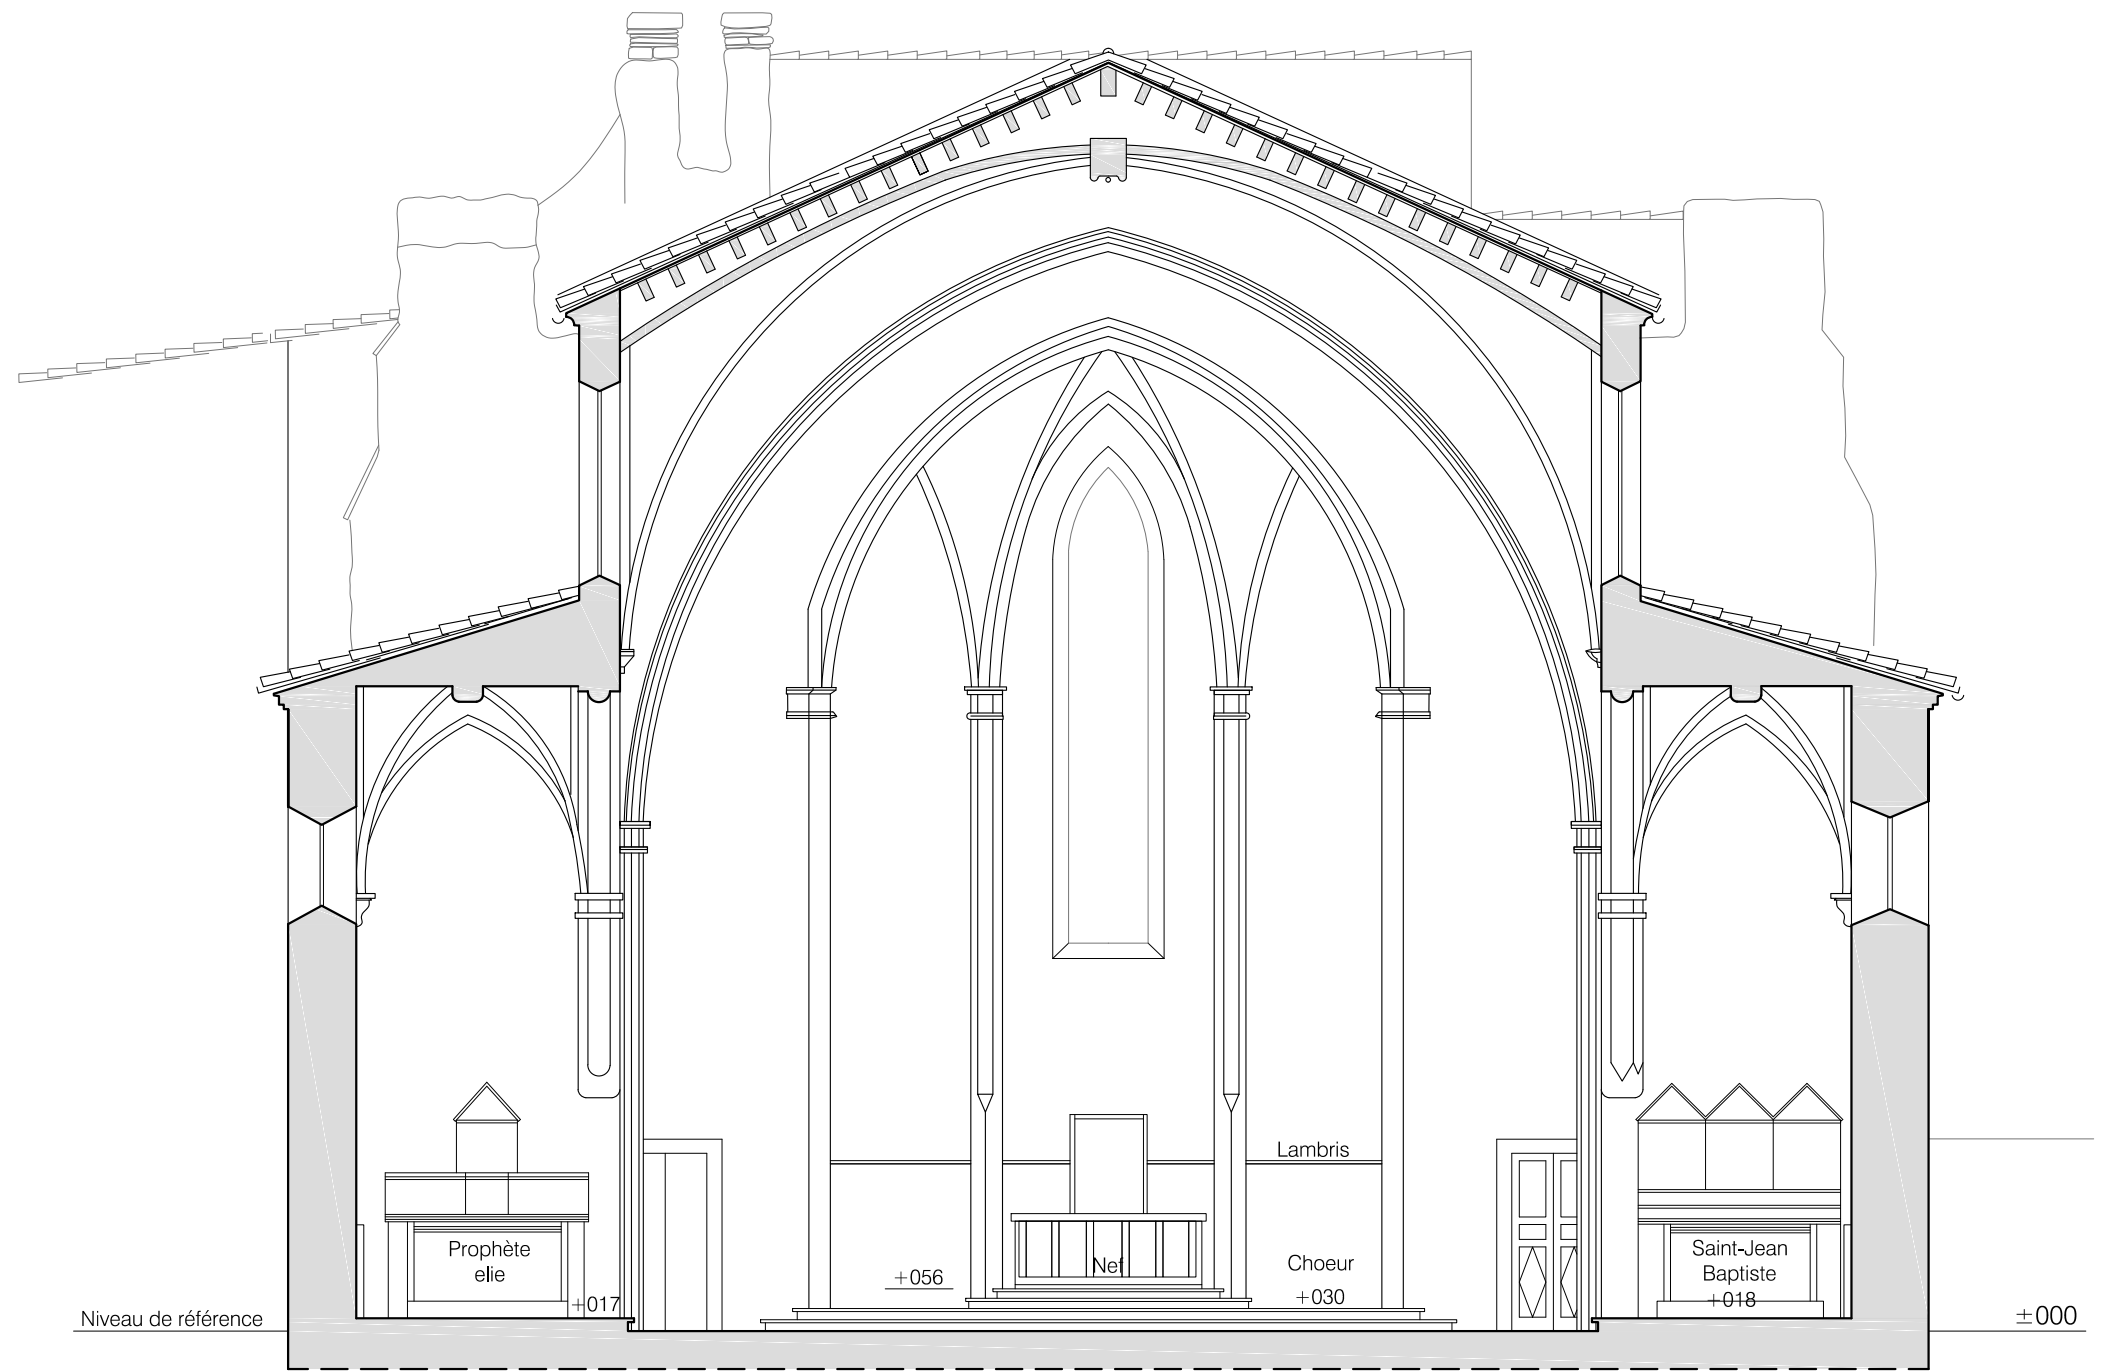

**Maître d'ouvrage**  
 Diocèse de Carcassonne  
 89 rue Jean Bringer  
 11000 Carcassonne

**Maître d'oeuvre**  
 ACCA  
 8 rue du Tchad  
 31300 Toulouse  
 site : <https://acca.archi>  
 mail : [contact@acca.archi](mailto:contact@acca.archi)

**Eglise des Carmes de Carcassonne**

Coupe BB

07

**RE**  
 1/100°

13/01/2017