

# Eglise Saint-Jean Saint-Louis de Castres

## Relevés

- Plan de situation - 01
- Plan de masse - 02
- Plan de niveau - 03
- Plan de voûte - 04
- Plan de tribune - 05
- Plan de baies hautes - 06
- Plan de charpente - 07
- Plan de toiture - 08
- Coupe AA - 09
- Coupe BB - 10
- Coupe CC - 11
- Coupe DD - 12
- Coupe EE - 13
- Coupe FF - 14
- Coupe GG - 15
  
- Façade Est - Colorisation - 16
- Façade Est - 17
- Façade Sud - 18
- Façade Ouest - 19
- Façade Nord - 20
  
- Façade clocher - 21
- Coupe clocher - 22
- Plans clocher - 23

**Maître d'ouvrage**  
Mairie de Castres  
81100 Castres

**Maître d'oeuvre**  
ACCA  
8 rue de Tchad  
31300 Toulouse  
site : <https://acca.archi>  
mail : [contact@acca.archi](mailto:contact@acca.archi)

21/12/2021



21/12/2021

**Eglise Saint-Jean Saint-Louis de Castres**

Plan de situation

1/2000°

**Maître d'ouvrage**  
Mairie de Castres  
81100 Castres

**Maître d'oeuvre**  
A.C.C.A  
8 rue du Tchad  
31300 Toulouse  
site : <https://acca.archi>  
mail : [contact@acca.archi](mailto:contact@acca.archi)



21/12/2021

Eglise Saint-Jean Saint-Louis de Castres

Plan de masse

1/500°

**Maître d'ouvrage**  
Mairie de Castres  
81100 Castres

**Maître d'oeuvre**  
A.C.C.A  
8 rue du Tchad  
31300 Toulouse  
site : <https://acca.archi>  
mail : [contact@acca.archi](mailto:contact@acca.archi)



21/12/2021



Eglise Saint-Jean Saint-Louis de Castres

Plan de niveau

1/150°

**Maître d'ouvrage**  
Mairie de Castres  
81100 Castres

**Maître d'oeuvre**  
A.C.C.A  
8 rue du Tchad  
31300 Toulouse  
site : <https://acca.archi>  
mail : [contact@acca.archi](mailto:contact@acca.archi)

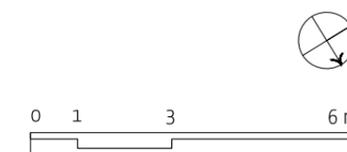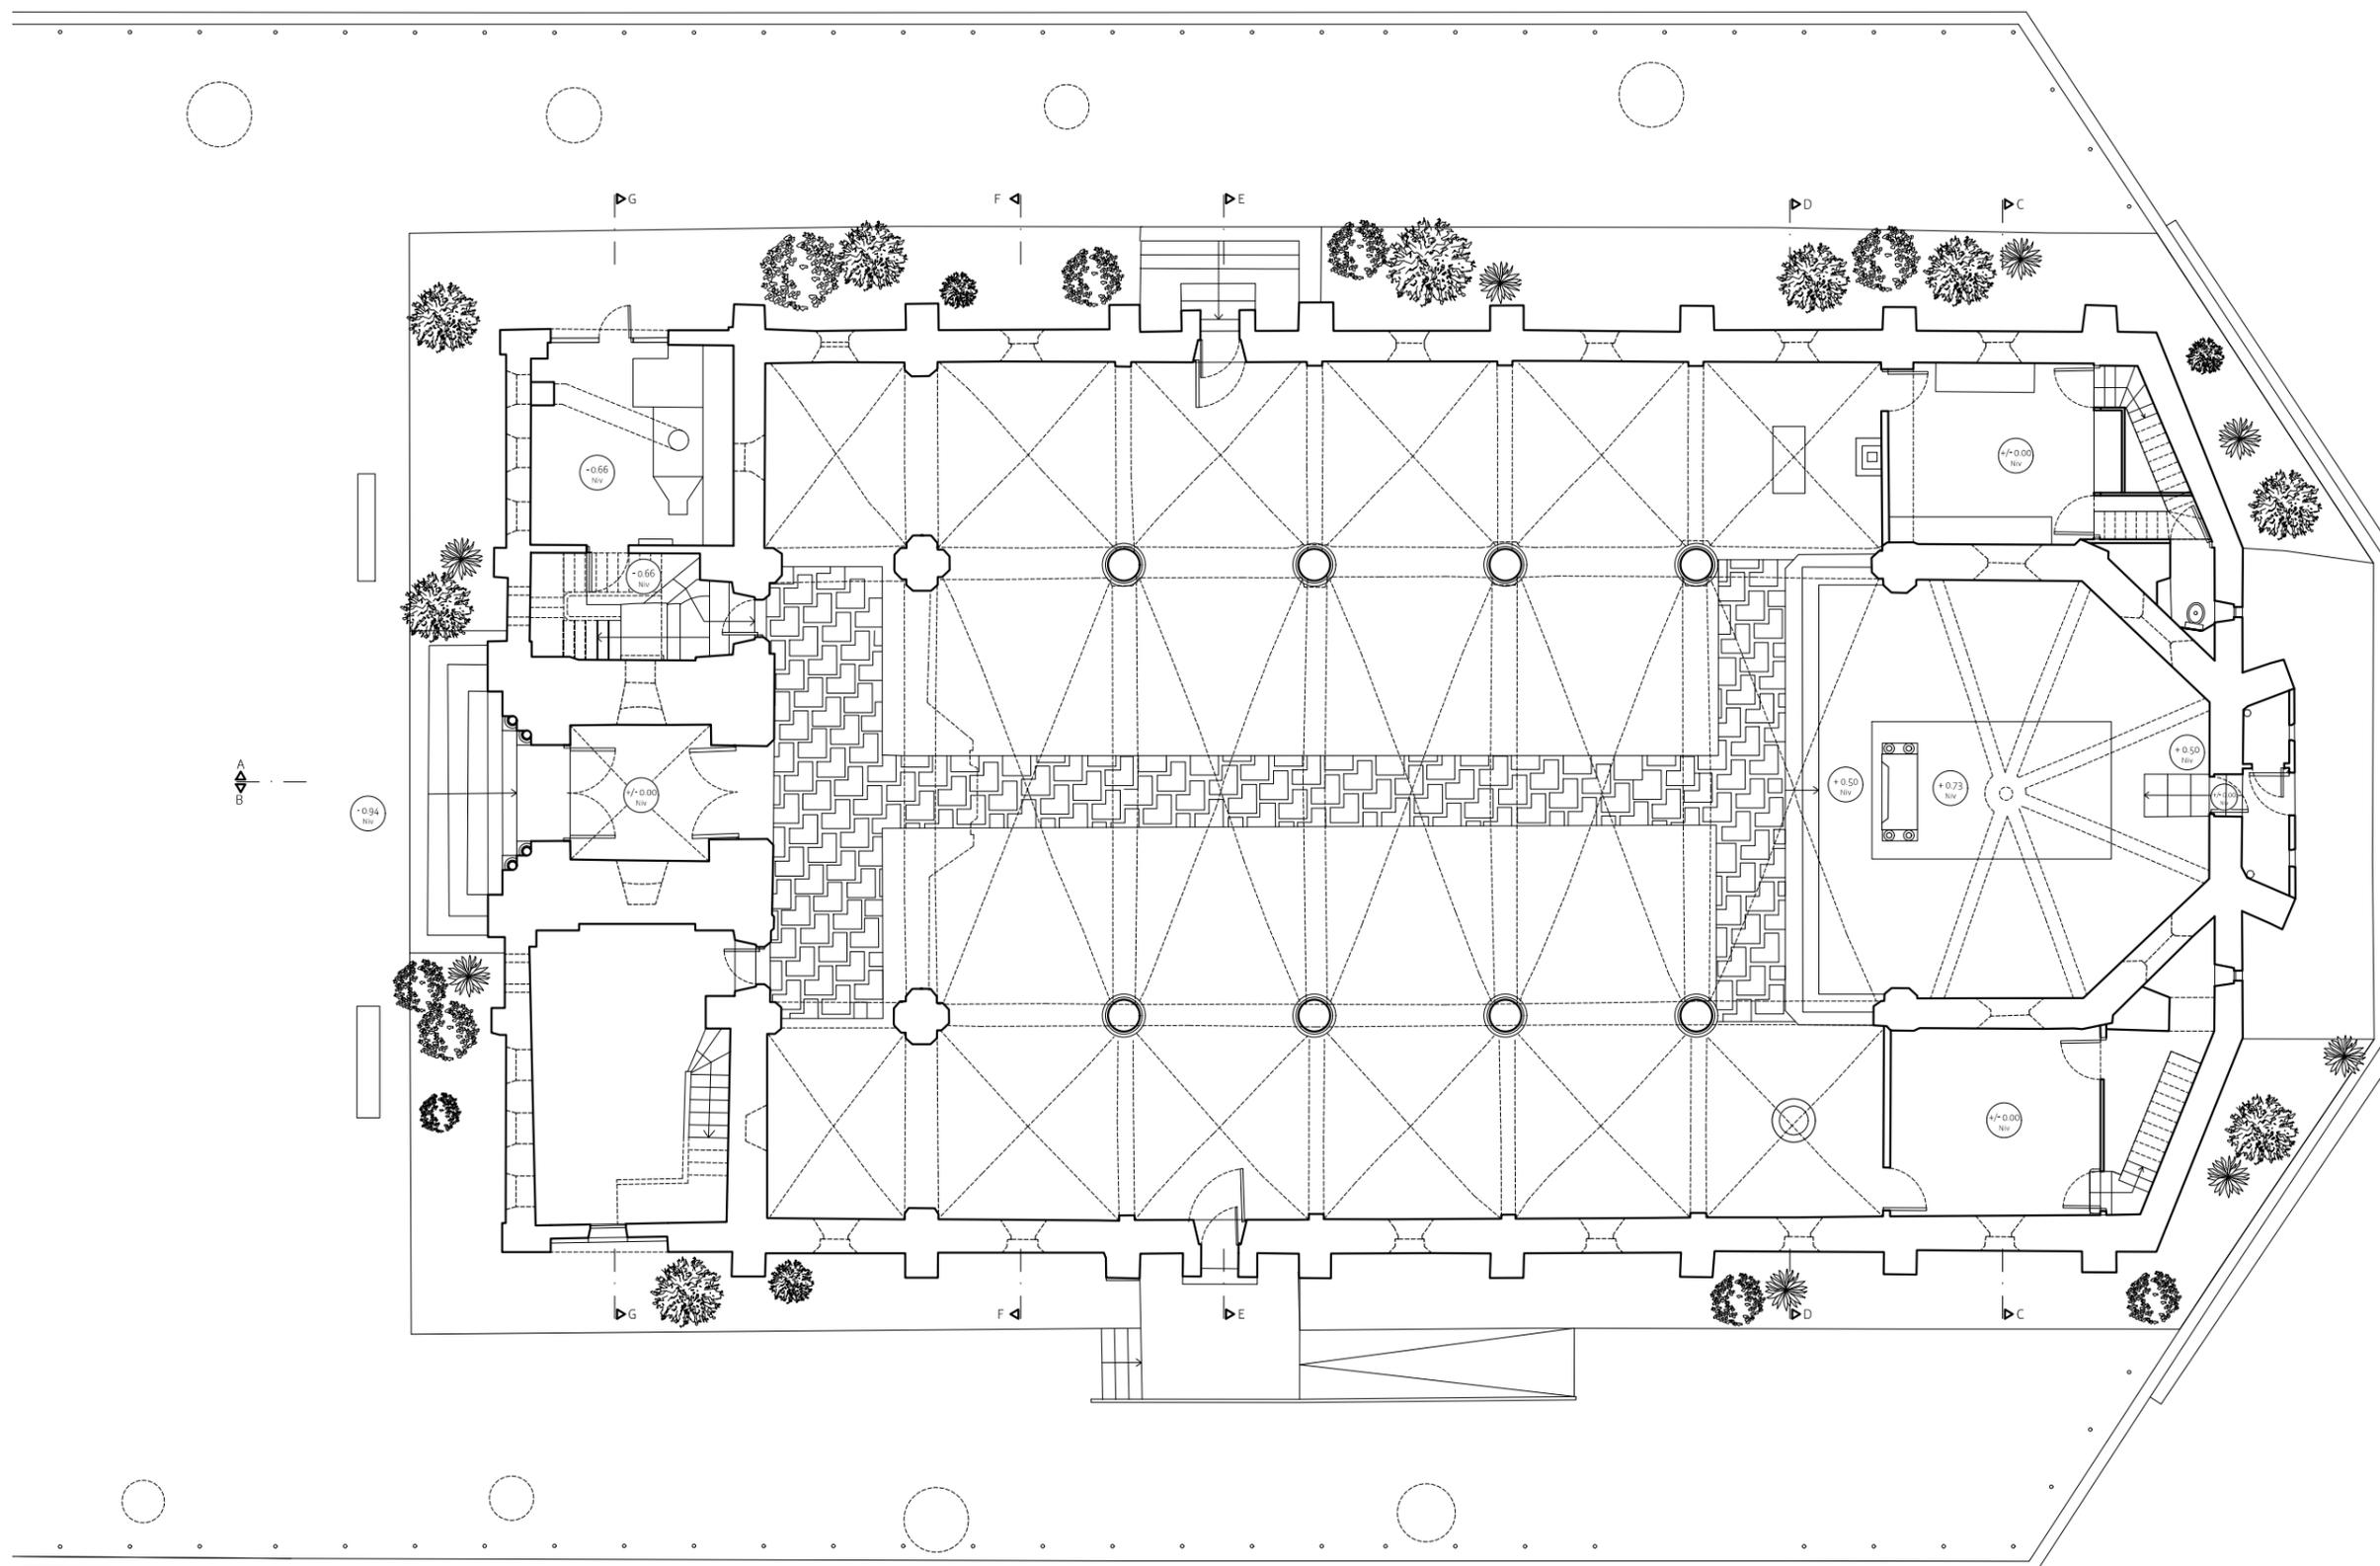

21/12/2021



Eglise Saint-Jean Saint-Louis de Castres

Plan de voûtes

1/150°

**Maître d'ouvrage**  
Mairie de Castres  
81100 Castres

**Maître d'oeuvre**  
A.C.C.A  
8 rue du Tchad  
31300 Toulouse  
site : <https://acca.archi>  
mail : [contact@acca.archi](mailto:contact@acca.archi)

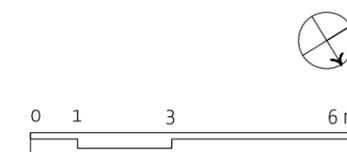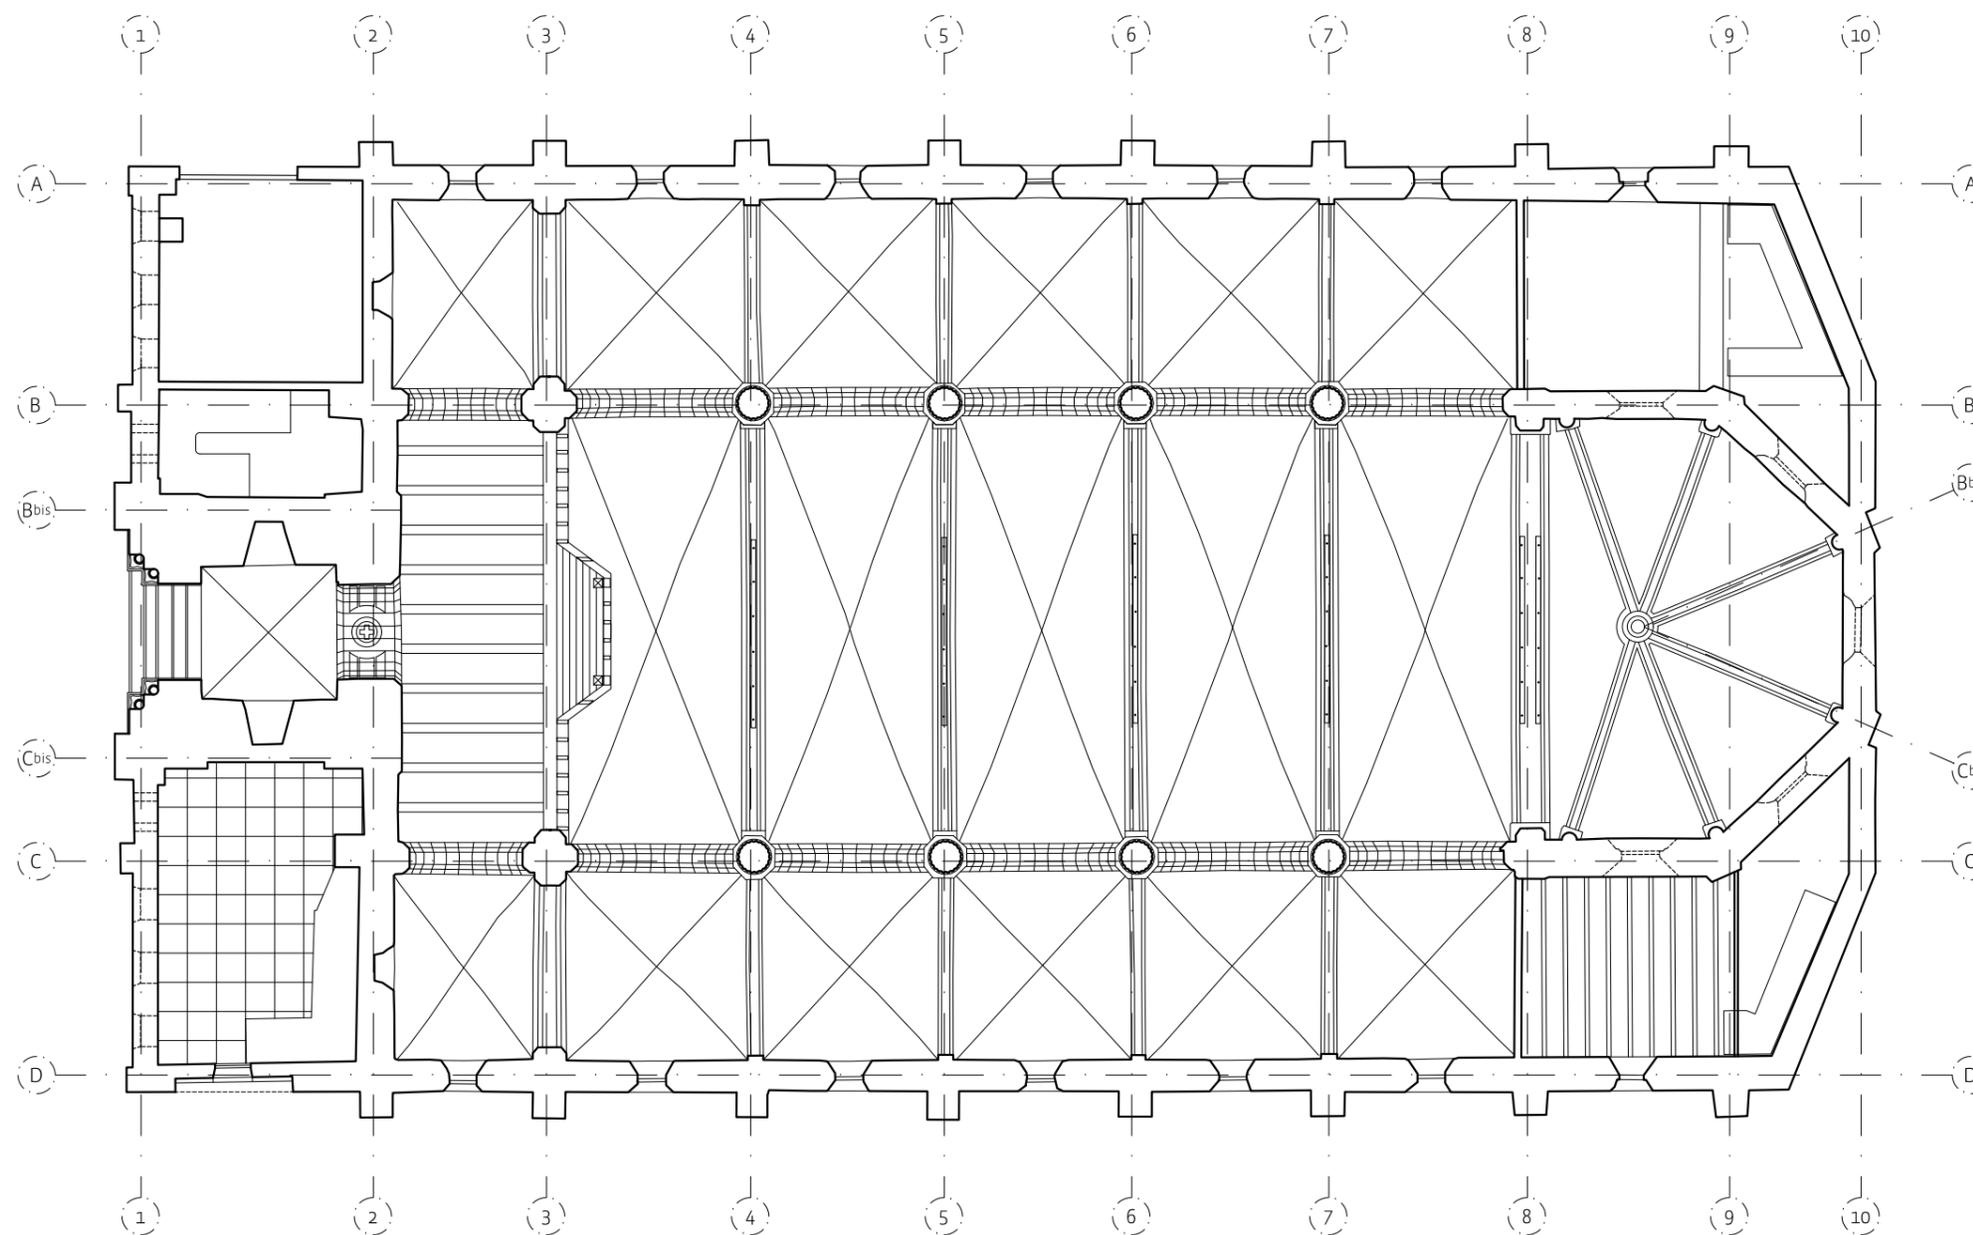

21/12/2021


Eglise Saint-Jean Saint-Louis de Castres

Plan de tribune

1/150°

**Maître d'ouvrage**  
Mairie de Castres  
81100 Castres

**Maître d'oeuvre**  
A.C.C.A  
8 rue du Tchad  
31300 Toulouse  
site : <https://acca.archi>  
mail : [contact@acca.archi](mailto:contact@acca.archi)

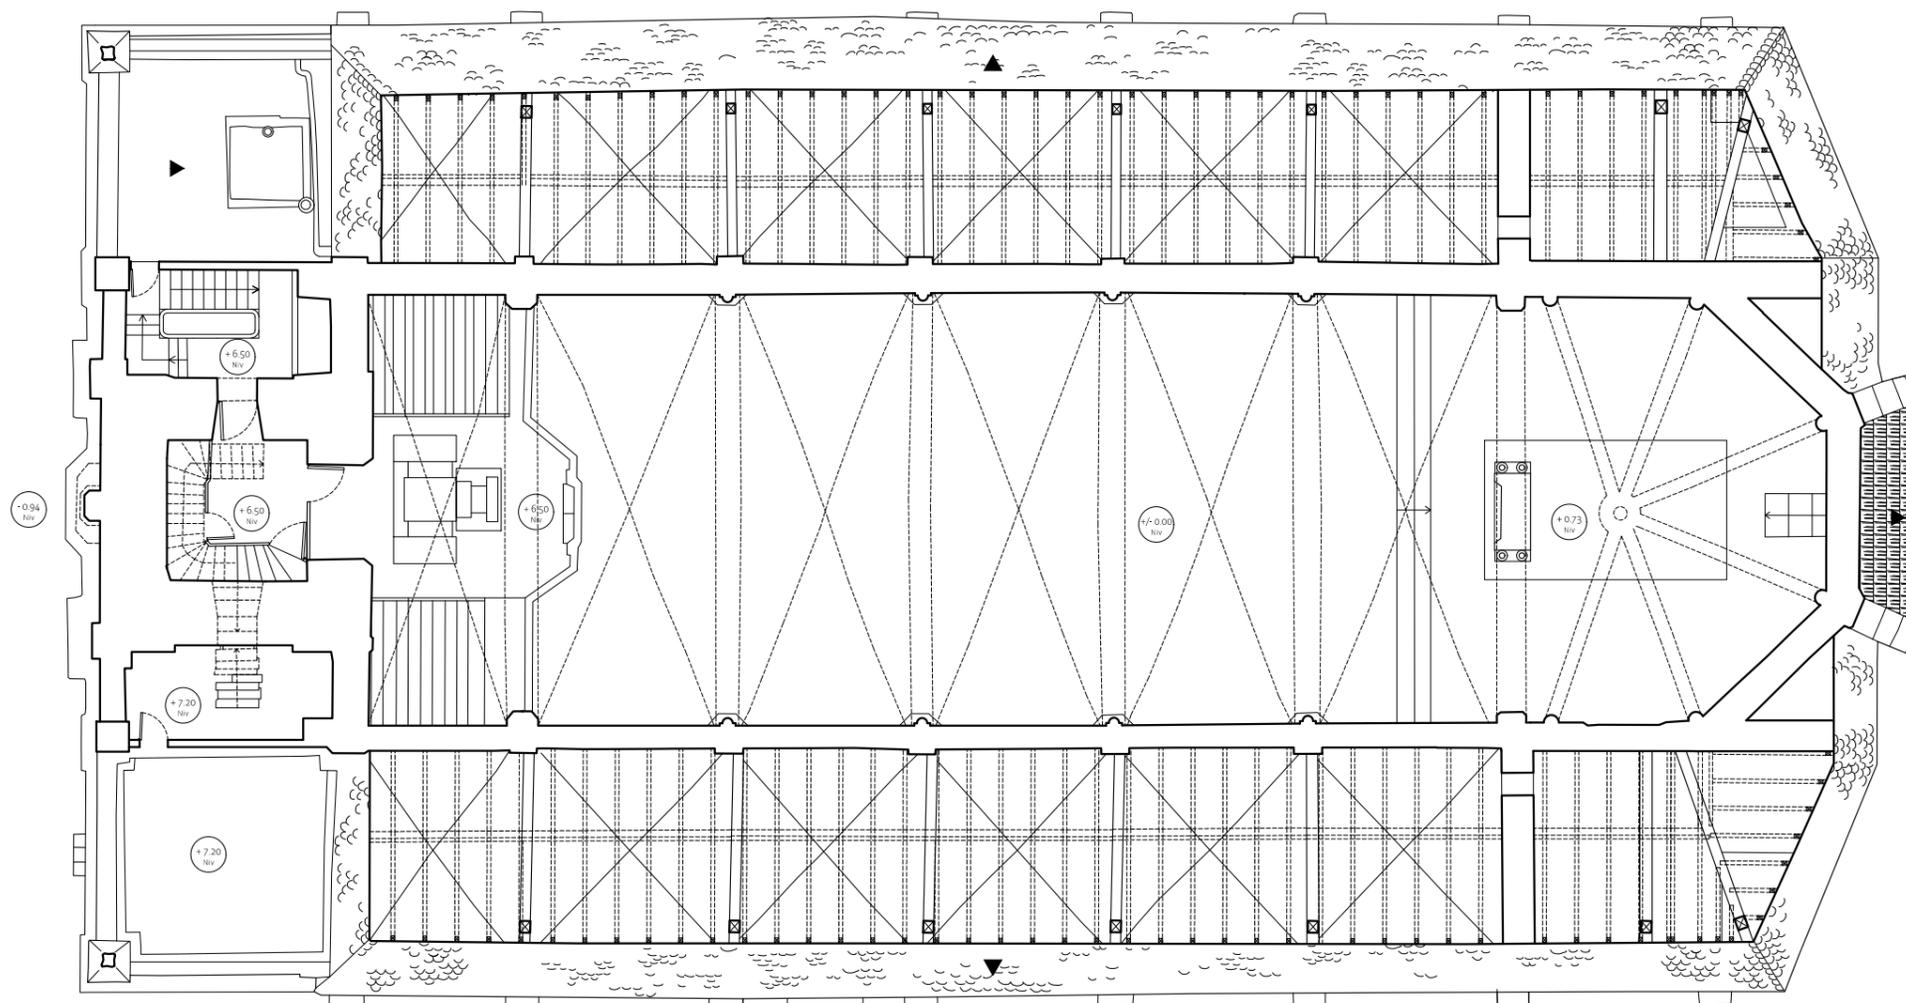

21/12/2021


Eglise Saint-Jean Saint-Louis de Castres

Plan de baies hautes

1/150°

**Maître d'ouvrage**  
Mairie de Castres  
81100 Castres

**Maître d'oeuvre**  
A.C.C.A  
8 rue du Tchad  
31300 Toulouse  
site : <https://acca.archi>  
mail : [contact@acca.archi](mailto:contact@acca.archi)

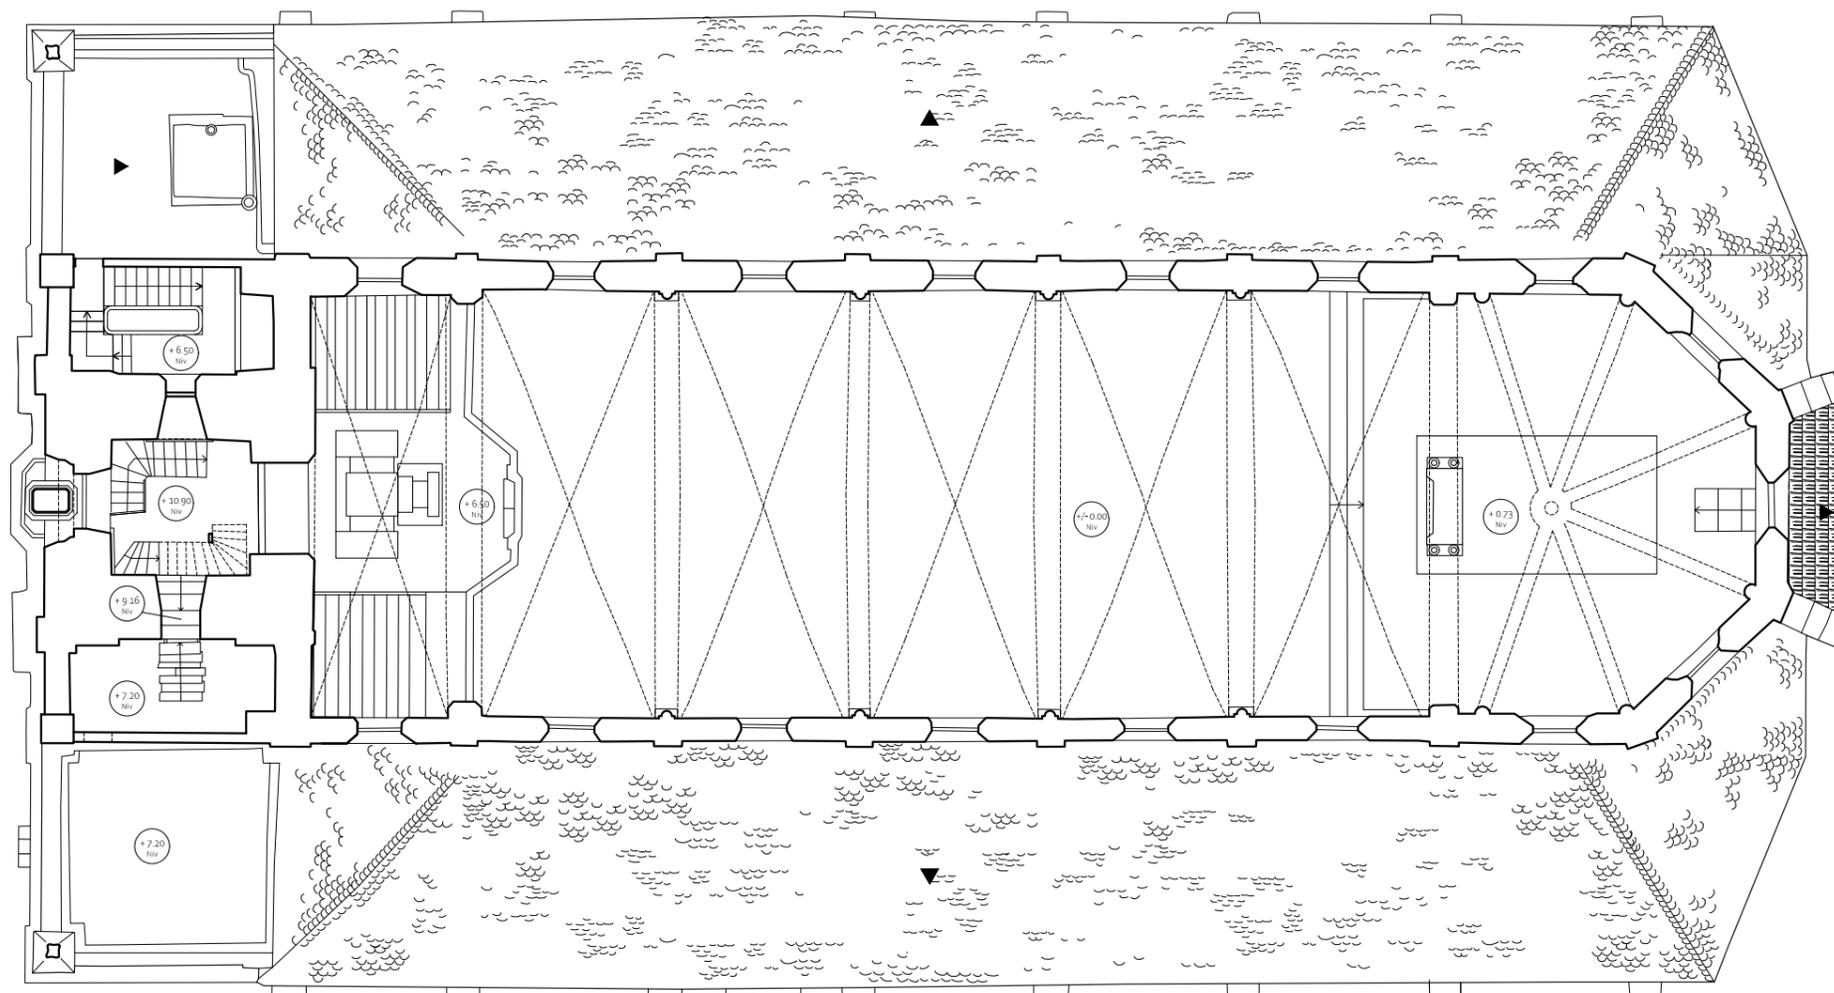

21/12/2021


**Eglise Saint-Jean Saint-Louis de Castres**

Plan de charpente

1/150°

**Maître d'ouvrage**  
Mairie de Castres  
81100 Castres

**Maître d'oeuvre**  
A.C.C.A  
8 rue du Tchad  
31300 Toulouse  
site : <https://acca.archi>  
mail : [contact@acca.archi](mailto:contact@acca.archi)

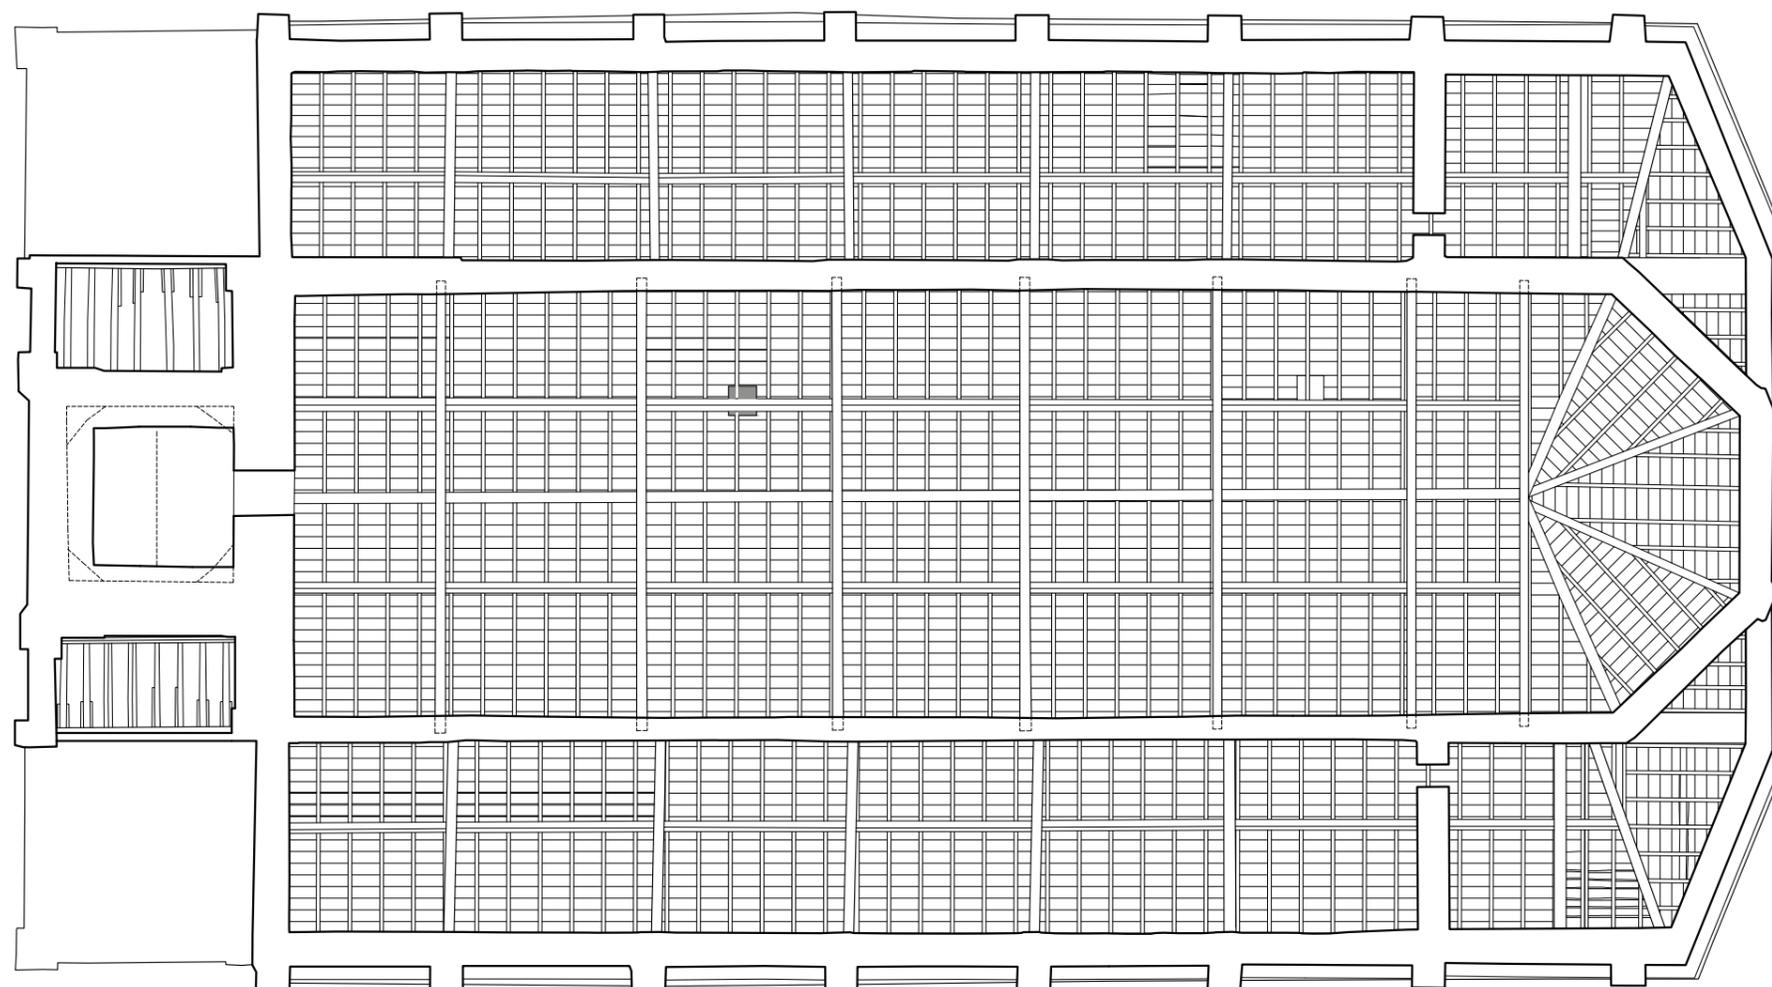

0 1 3 6 m

21/12/2021


Eglise Saint-Jean Saint-Louis de Castres

Plan de toiture

1/150°

**Maître d'ouvrage**  
Mairie de Castres  
81100 Castres

**Maître d'oeuvre**  
A.C.C.A  
8 rue du Tchad  
31300 Toulouse  
site : <https://acca.archi>  
mail : [contact@acca.archi](mailto:contact@acca.archi)

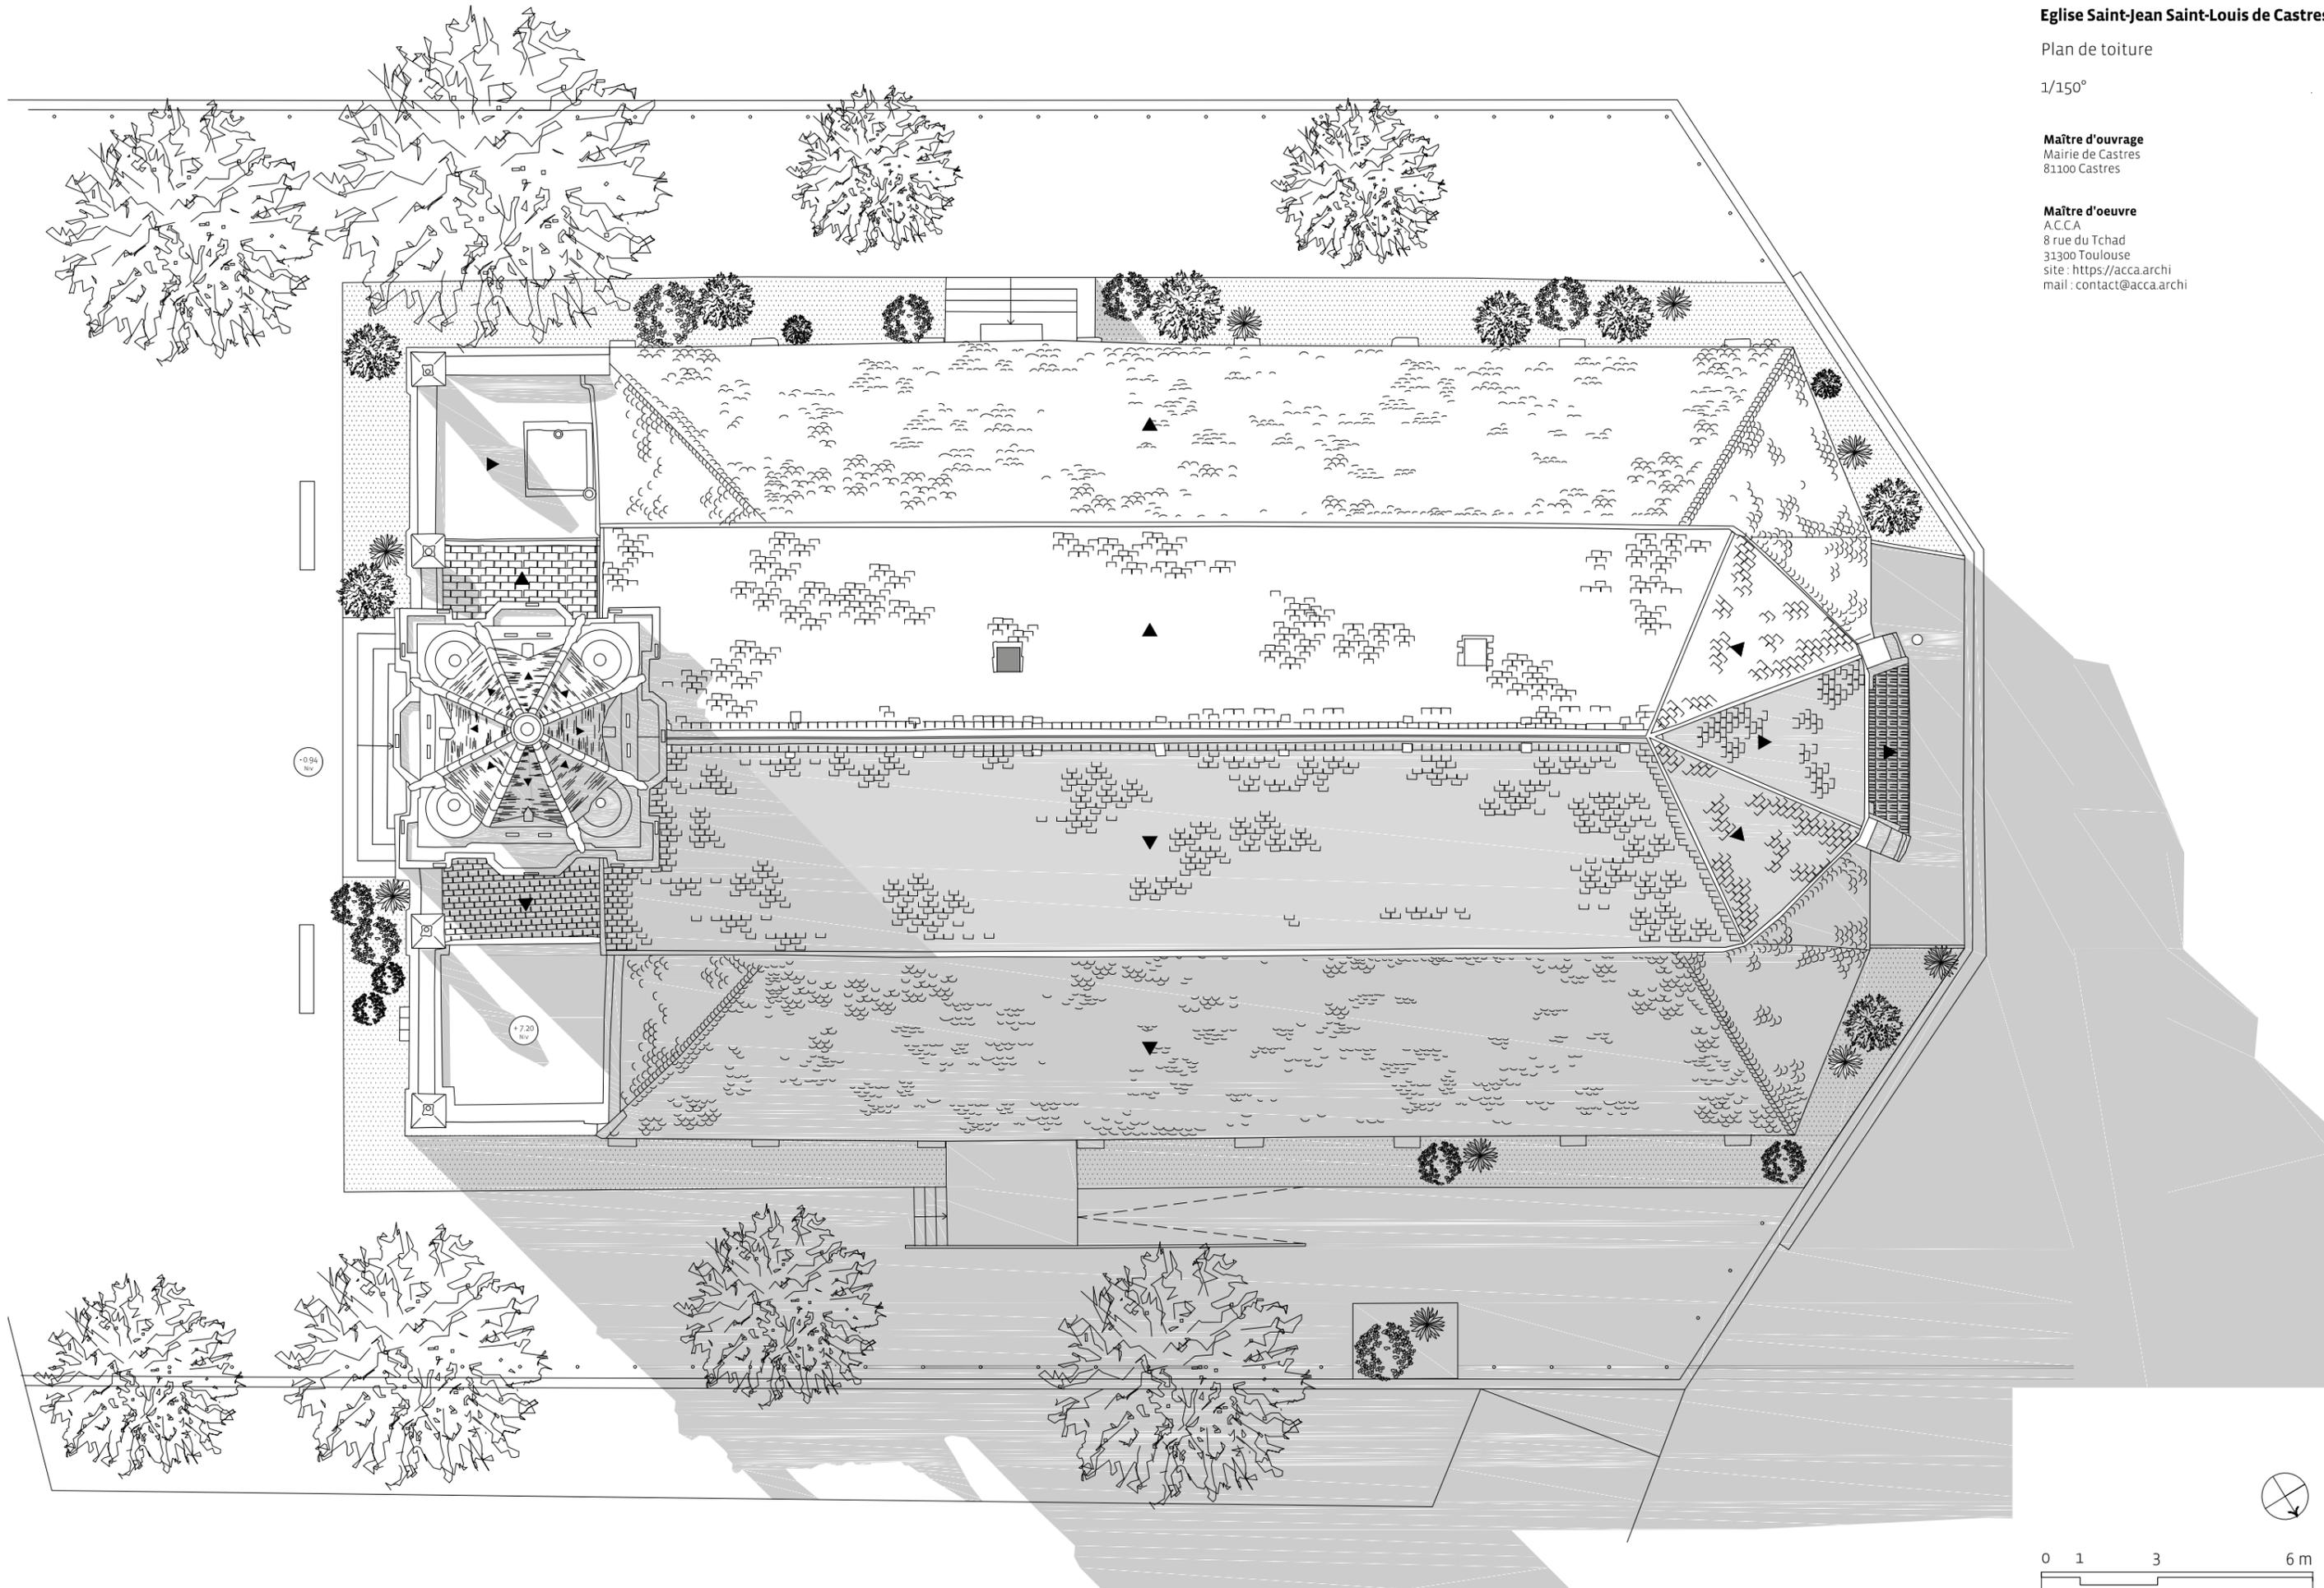

-0.94  
Nv

+7.20  
Nv

0 1 3 6 m



21/12/2021



Eglise Saint-Jean Saint-Louis de Castres

Coupe AA

1/150°

**Maître d'ouvrage**  
Mairie de Castres  
81100 Castres

**Maître d'oeuvre**  
A.C.C.A  
8 rue du Tchad  
31300 Toulouse  
site : <https://acca.archi>  
mail : [contact@acca.archi](mailto:contact@acca.archi)

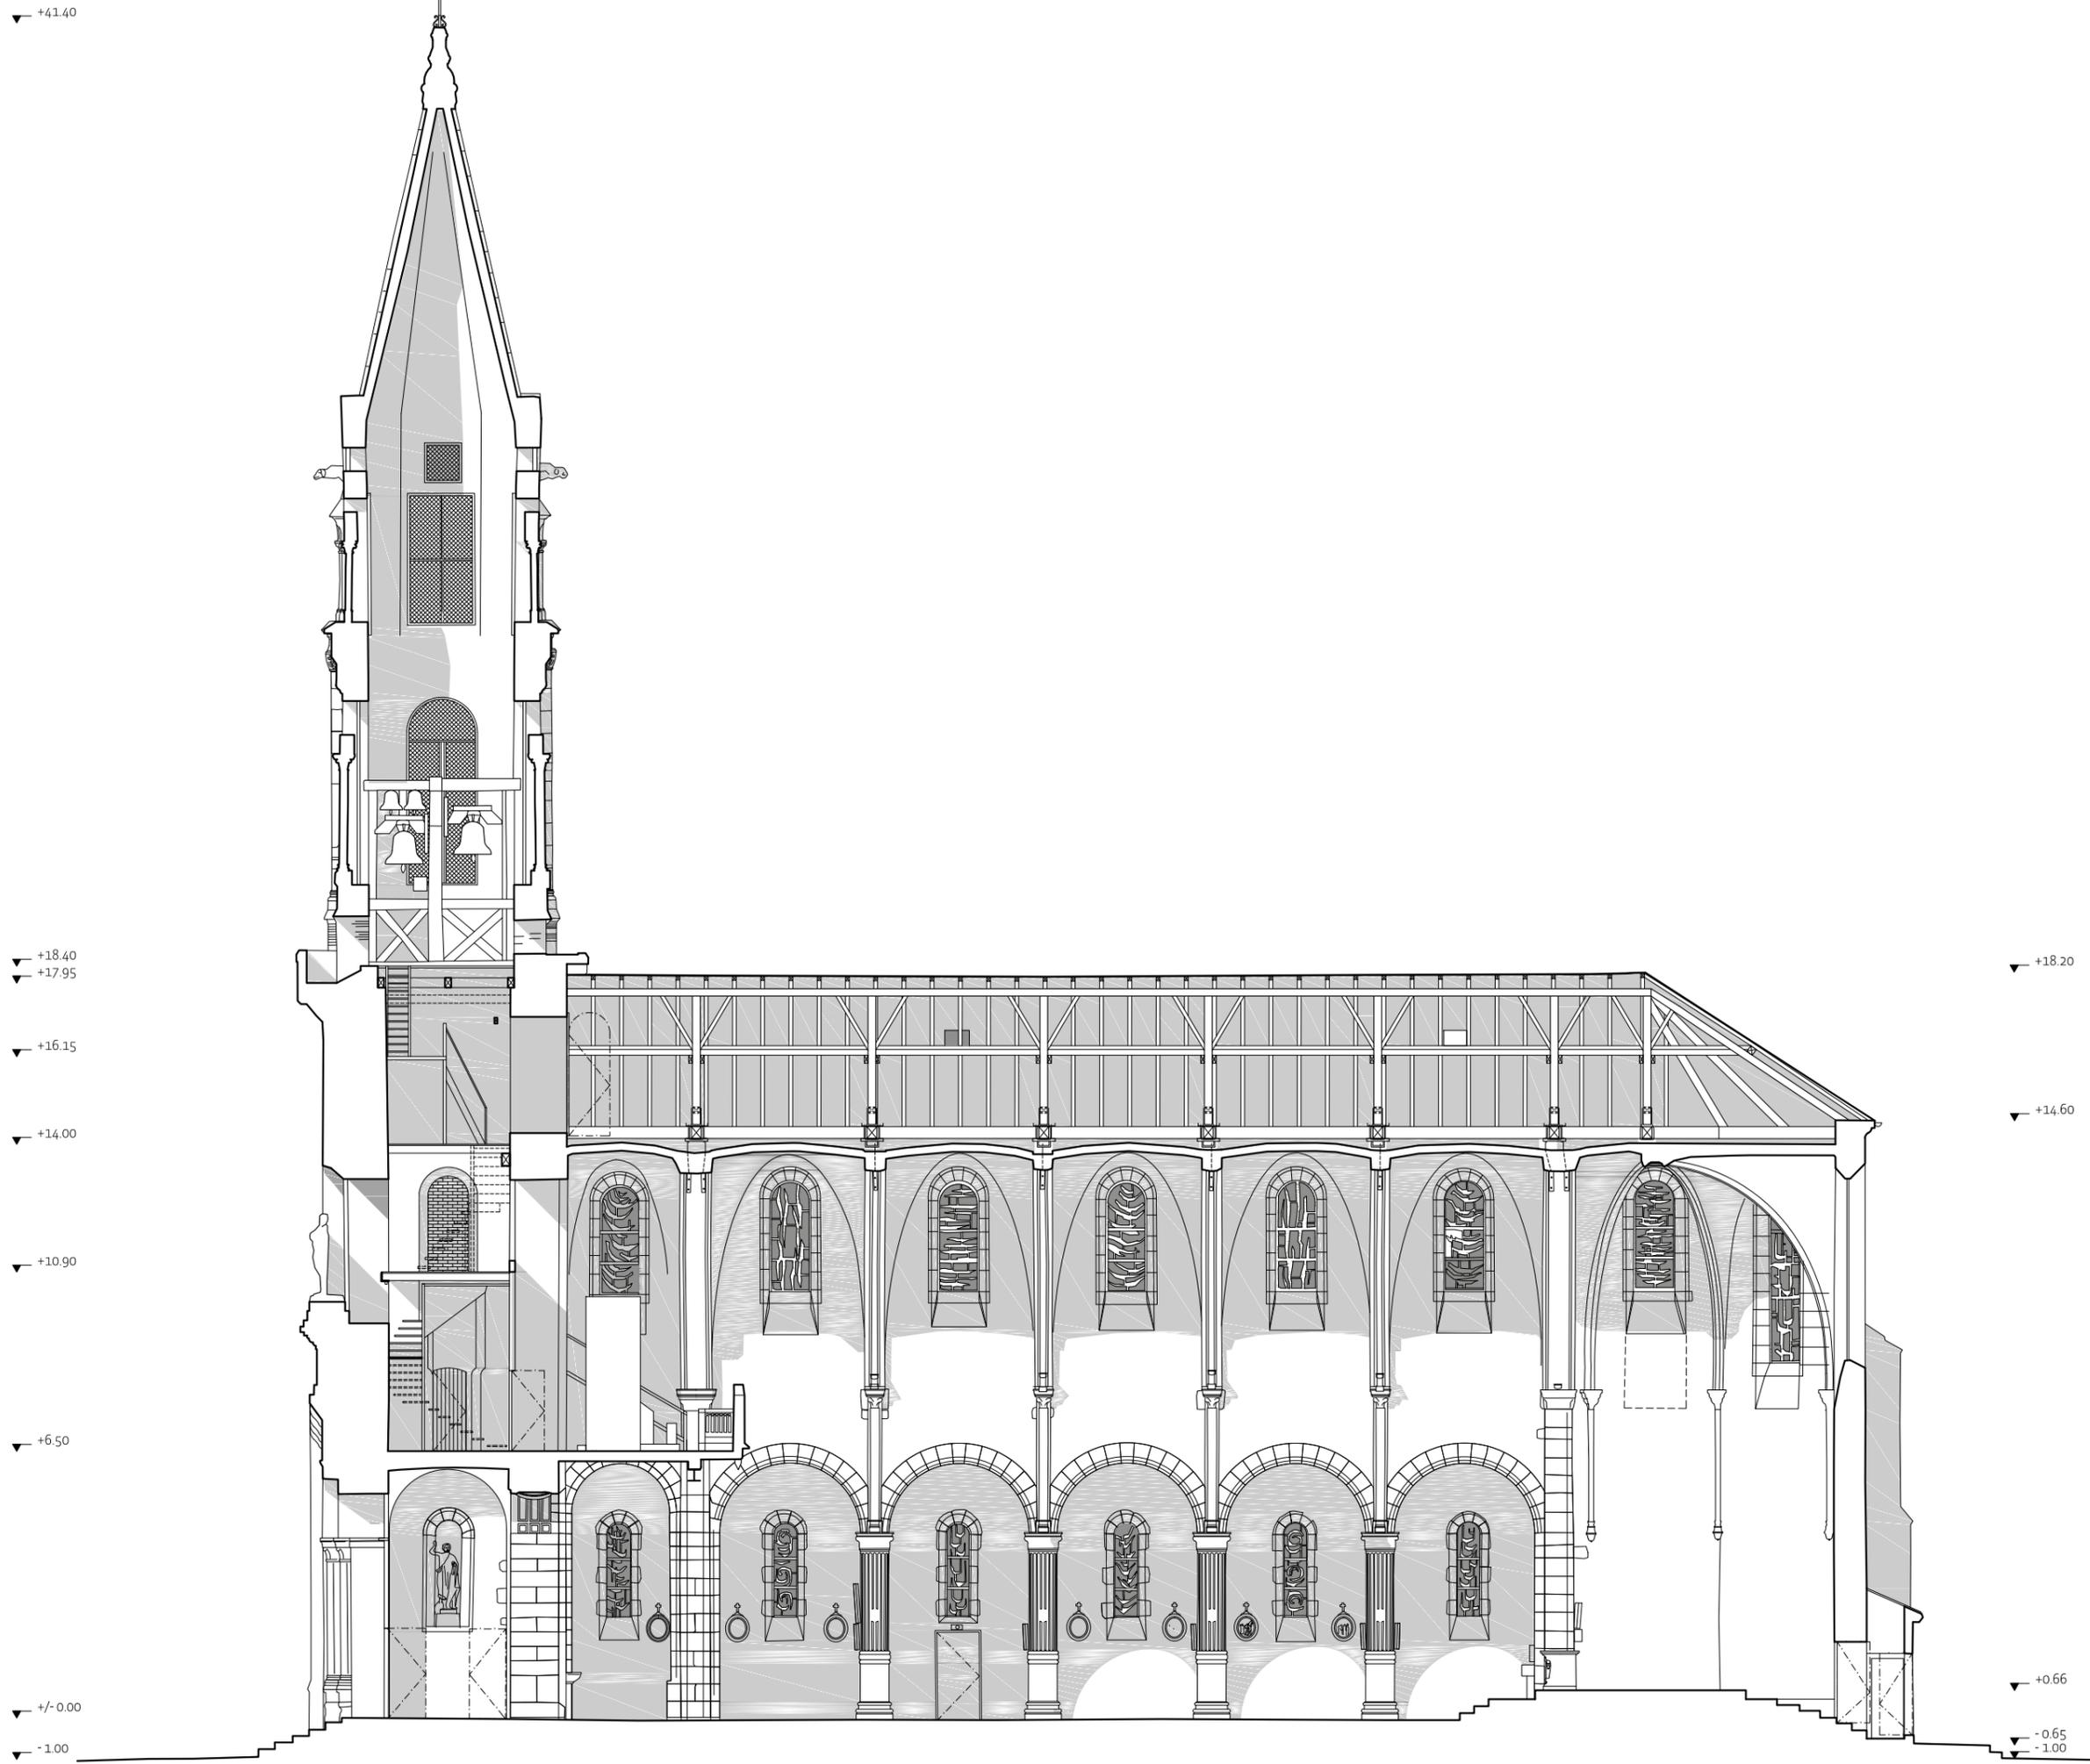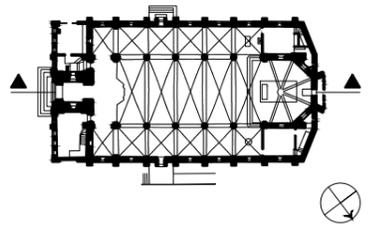

▼ +41.40

▼ +18.40  
▼ +17.95

▼ +16.15

▼ +14.00

▼ +10.90

▼ +6.50

▼ +/- 0.00

▼ -1.00

▼ +18.20

▼ +14.60

▼ +0.66

▼ -0.65  
▼ -1.00



21/12/2021



Eglise Saint-Jean Saint-Louis de Castres

Coupe BB

1/150°

Maître d'ouvrage  
Mairie de Castres  
81100 Castres

Maître d'oeuvre  
A.C.C.A  
8 rue du Tchad  
31300 Toulouse  
site : <https://acca.archi>  
mail : [contact@acca.archi](mailto:contact@acca.archi)

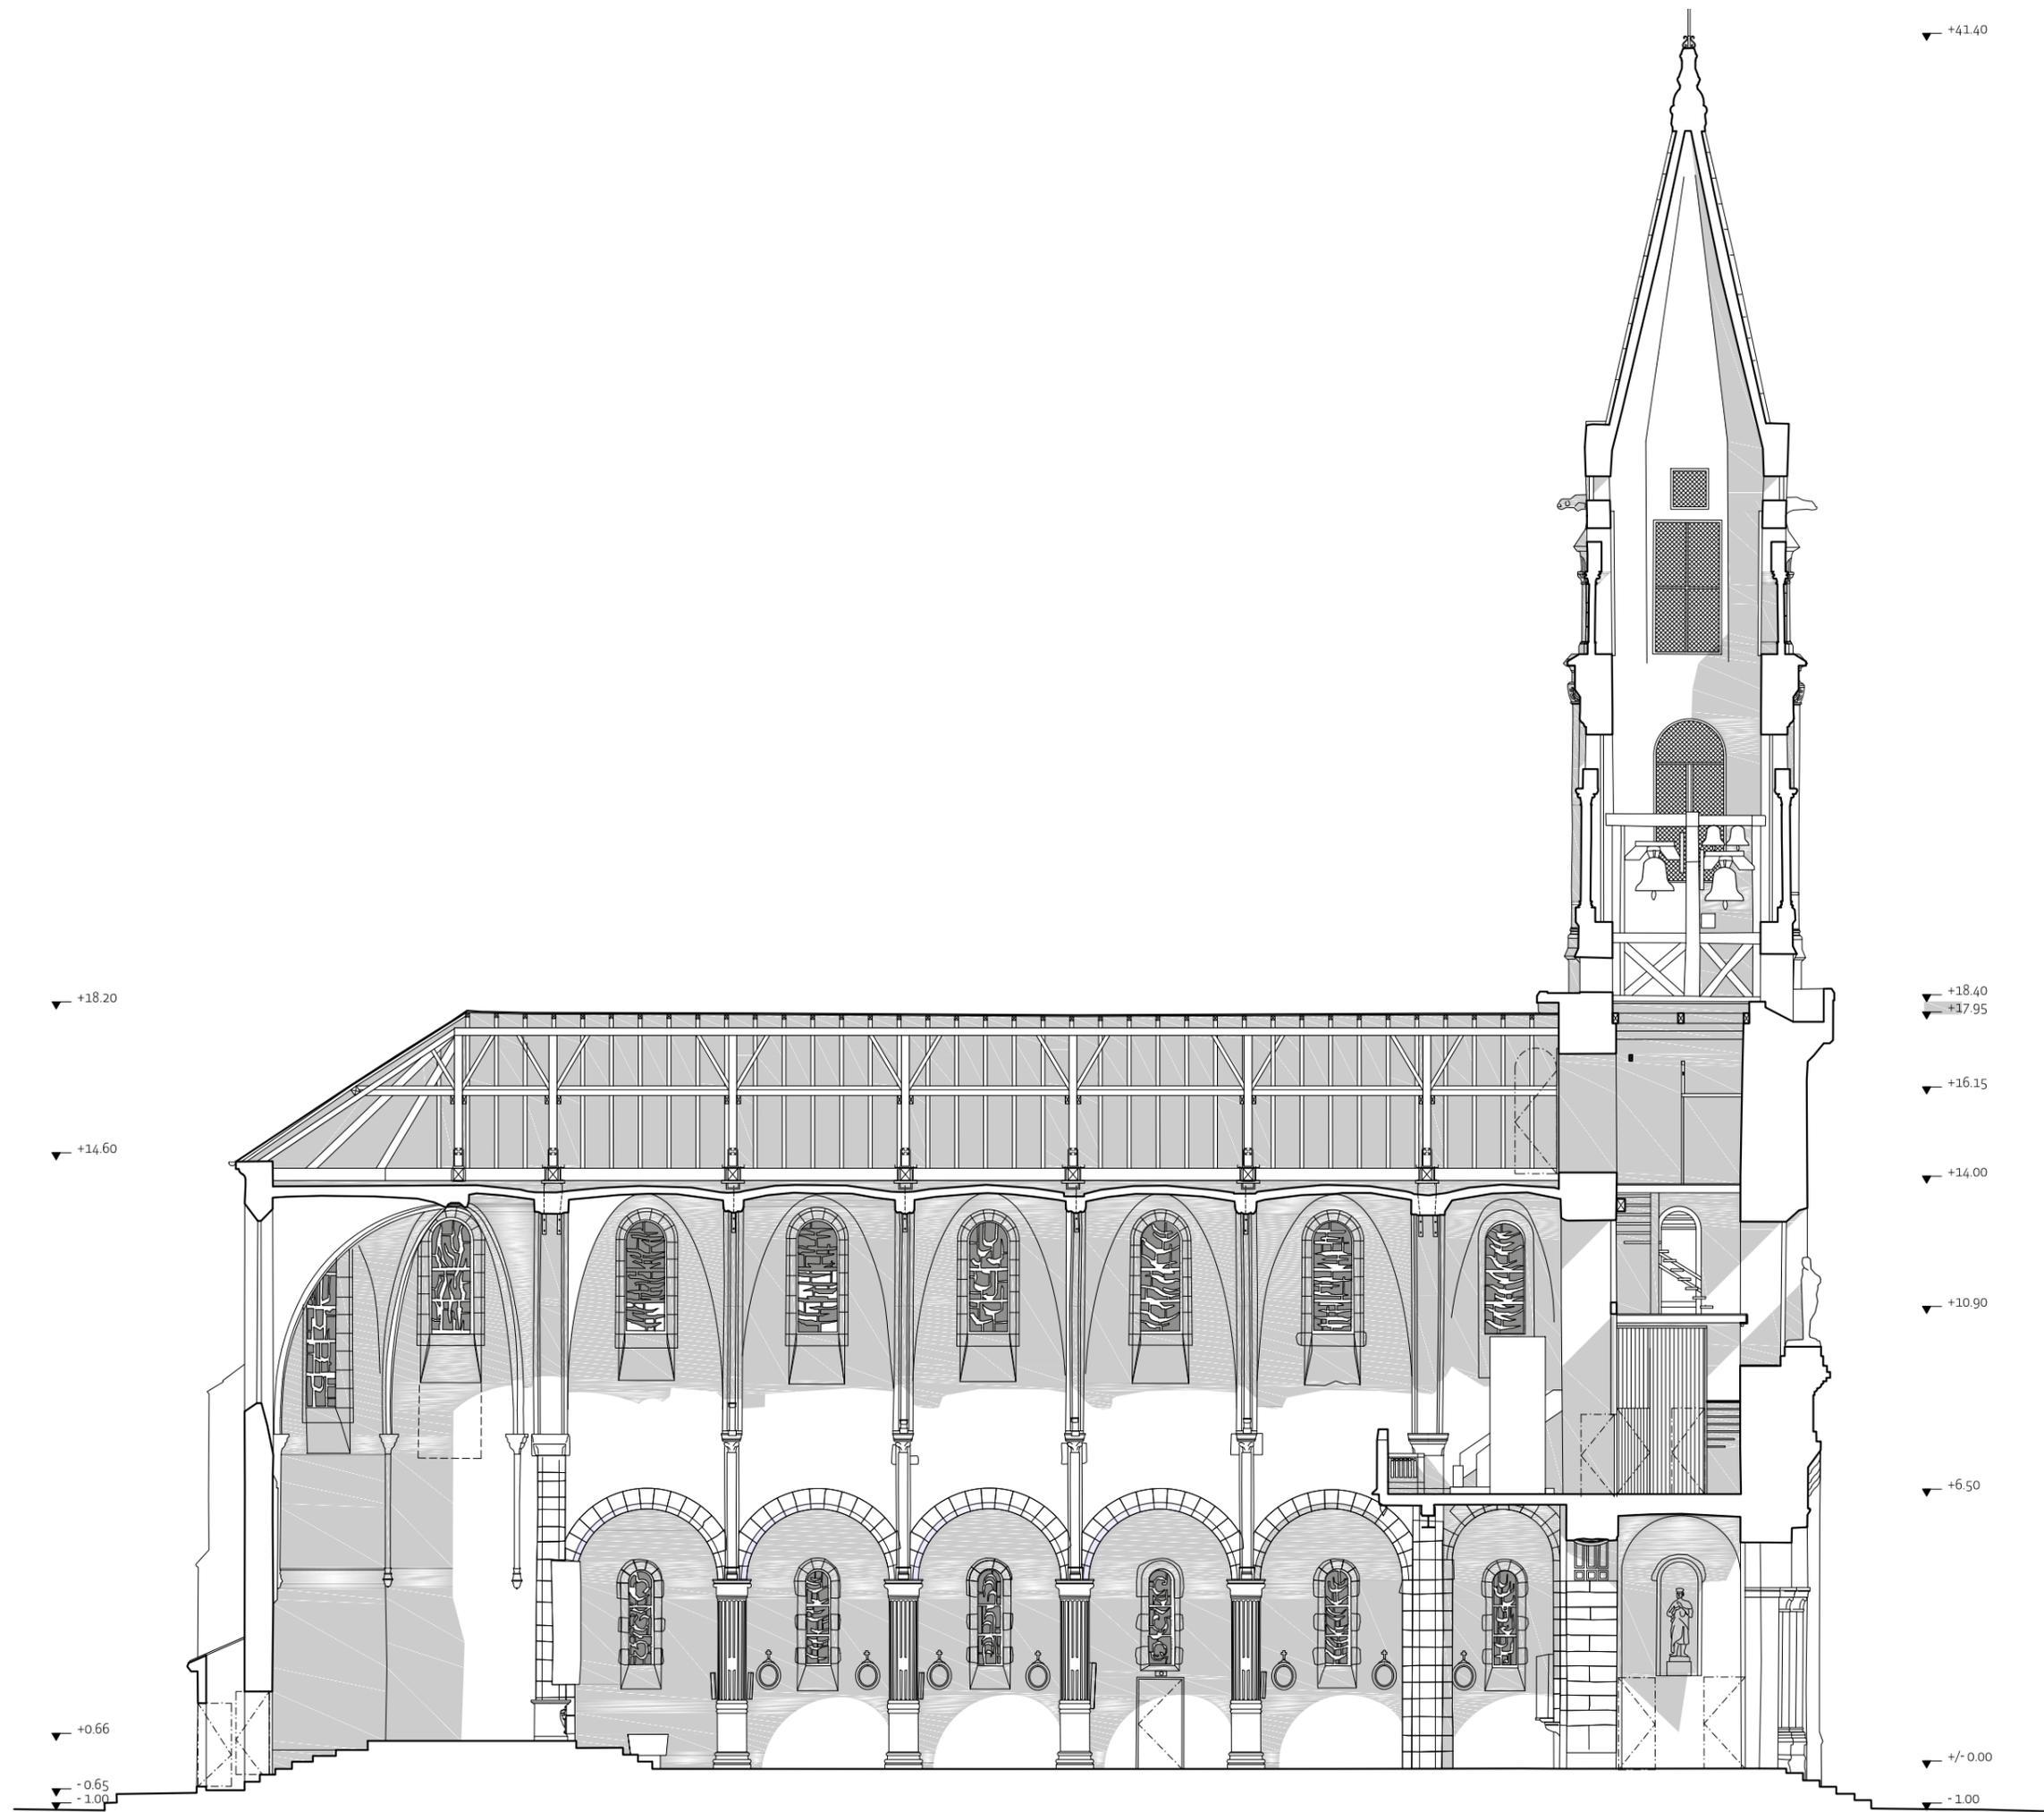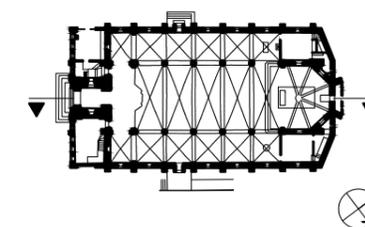

+18.20

+14.60

+0.66

-0.65

-1.00

+41.40

+18.40

+17.95

+16.15


+14.00

+10.90

+6.50

+/- 0.00

-1.00

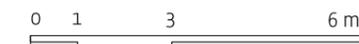

21/12/2021



Eglise Saint-Jean Saint-Louis de Castres

Coupe CC

1/125°

**Maître d'ouvrage**  
Mairie de Castres  
81100 Castres

**Maître d'oeuvre**  
A.C.C.A  
8 rue du Tchad  
31300 Toulouse  
site : <https://acca.archi>  
mail : [contact@acca.archi](mailto:contact@acca.archi)

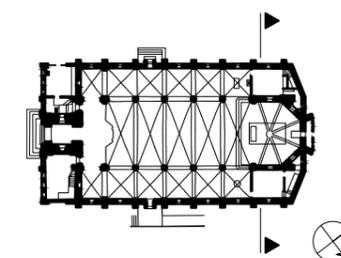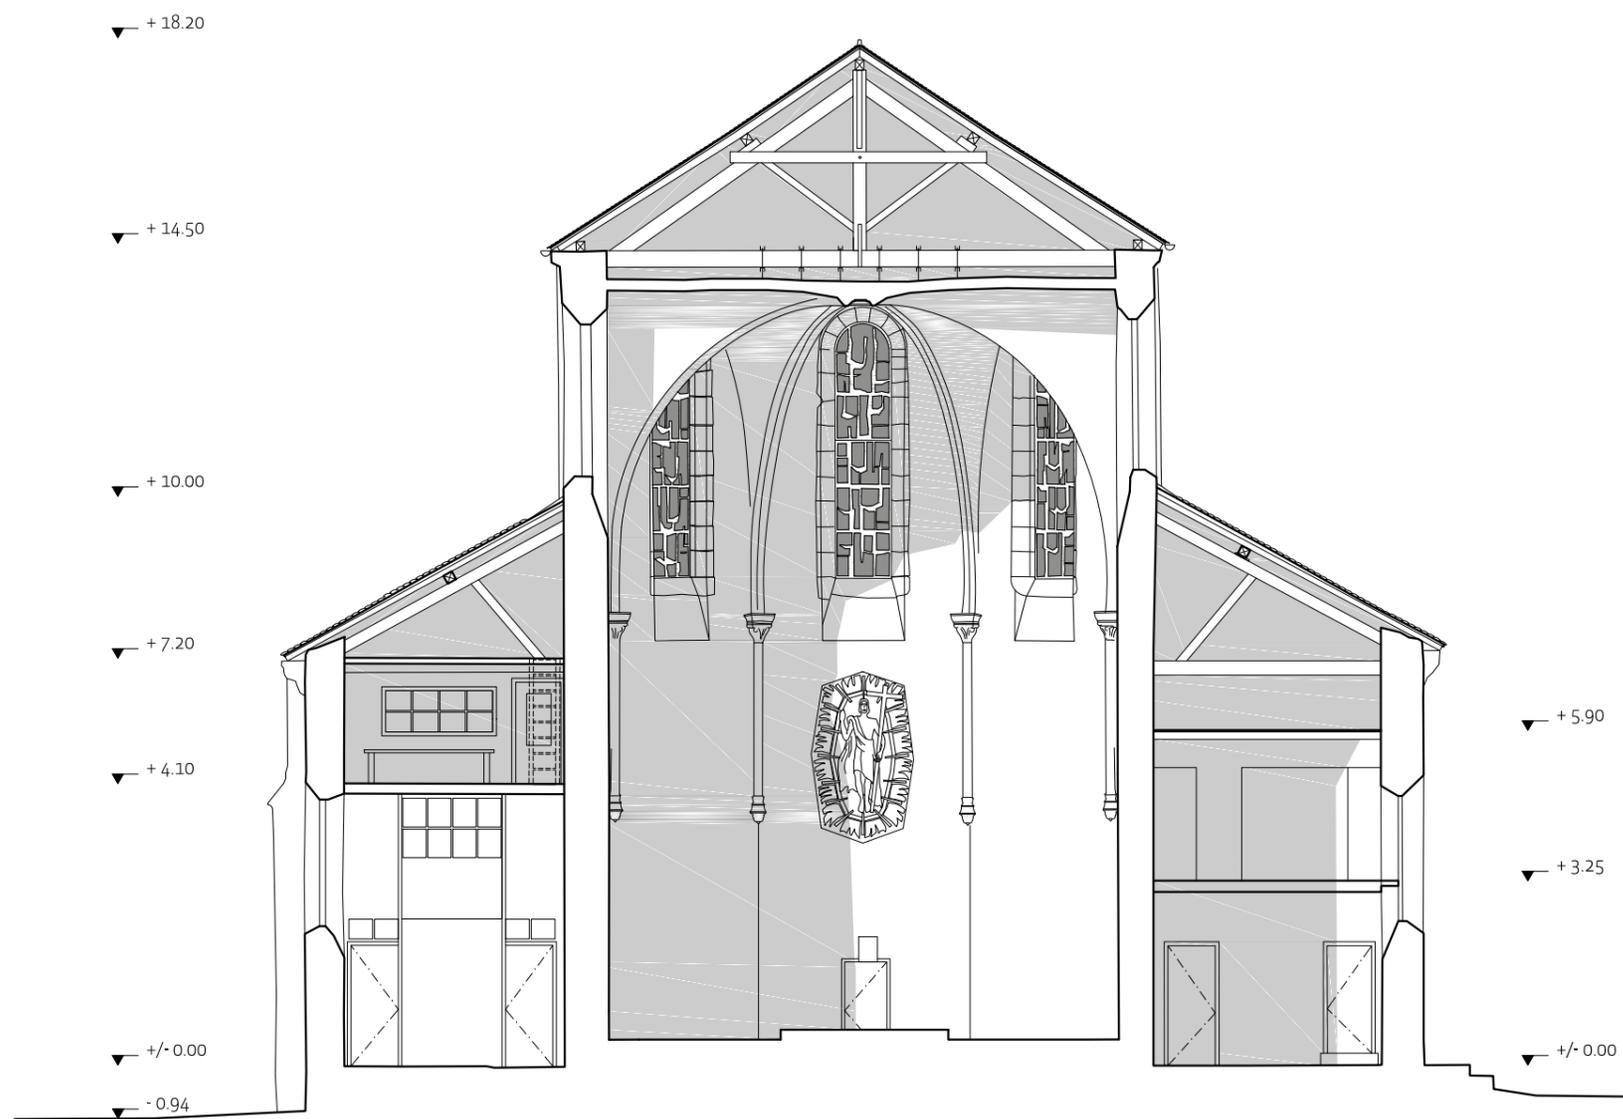

21/12/2021



Eglise Saint-Jean Saint-Louis de Castres

Coupe DD

1/125°

**Maître d'ouvrage**  
Mairie de Castres  
81100 Castres

**Maître d'oeuvre**  
A.C.C.A  
8 rue du Tchad  
31300 Toulouse  
site : <https://acca.archi>  
mail : [contact@acca.archi](mailto:contact@acca.archi)

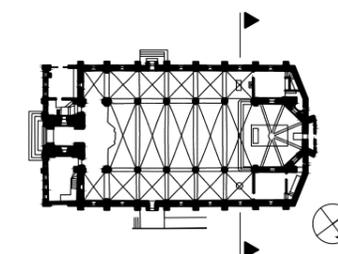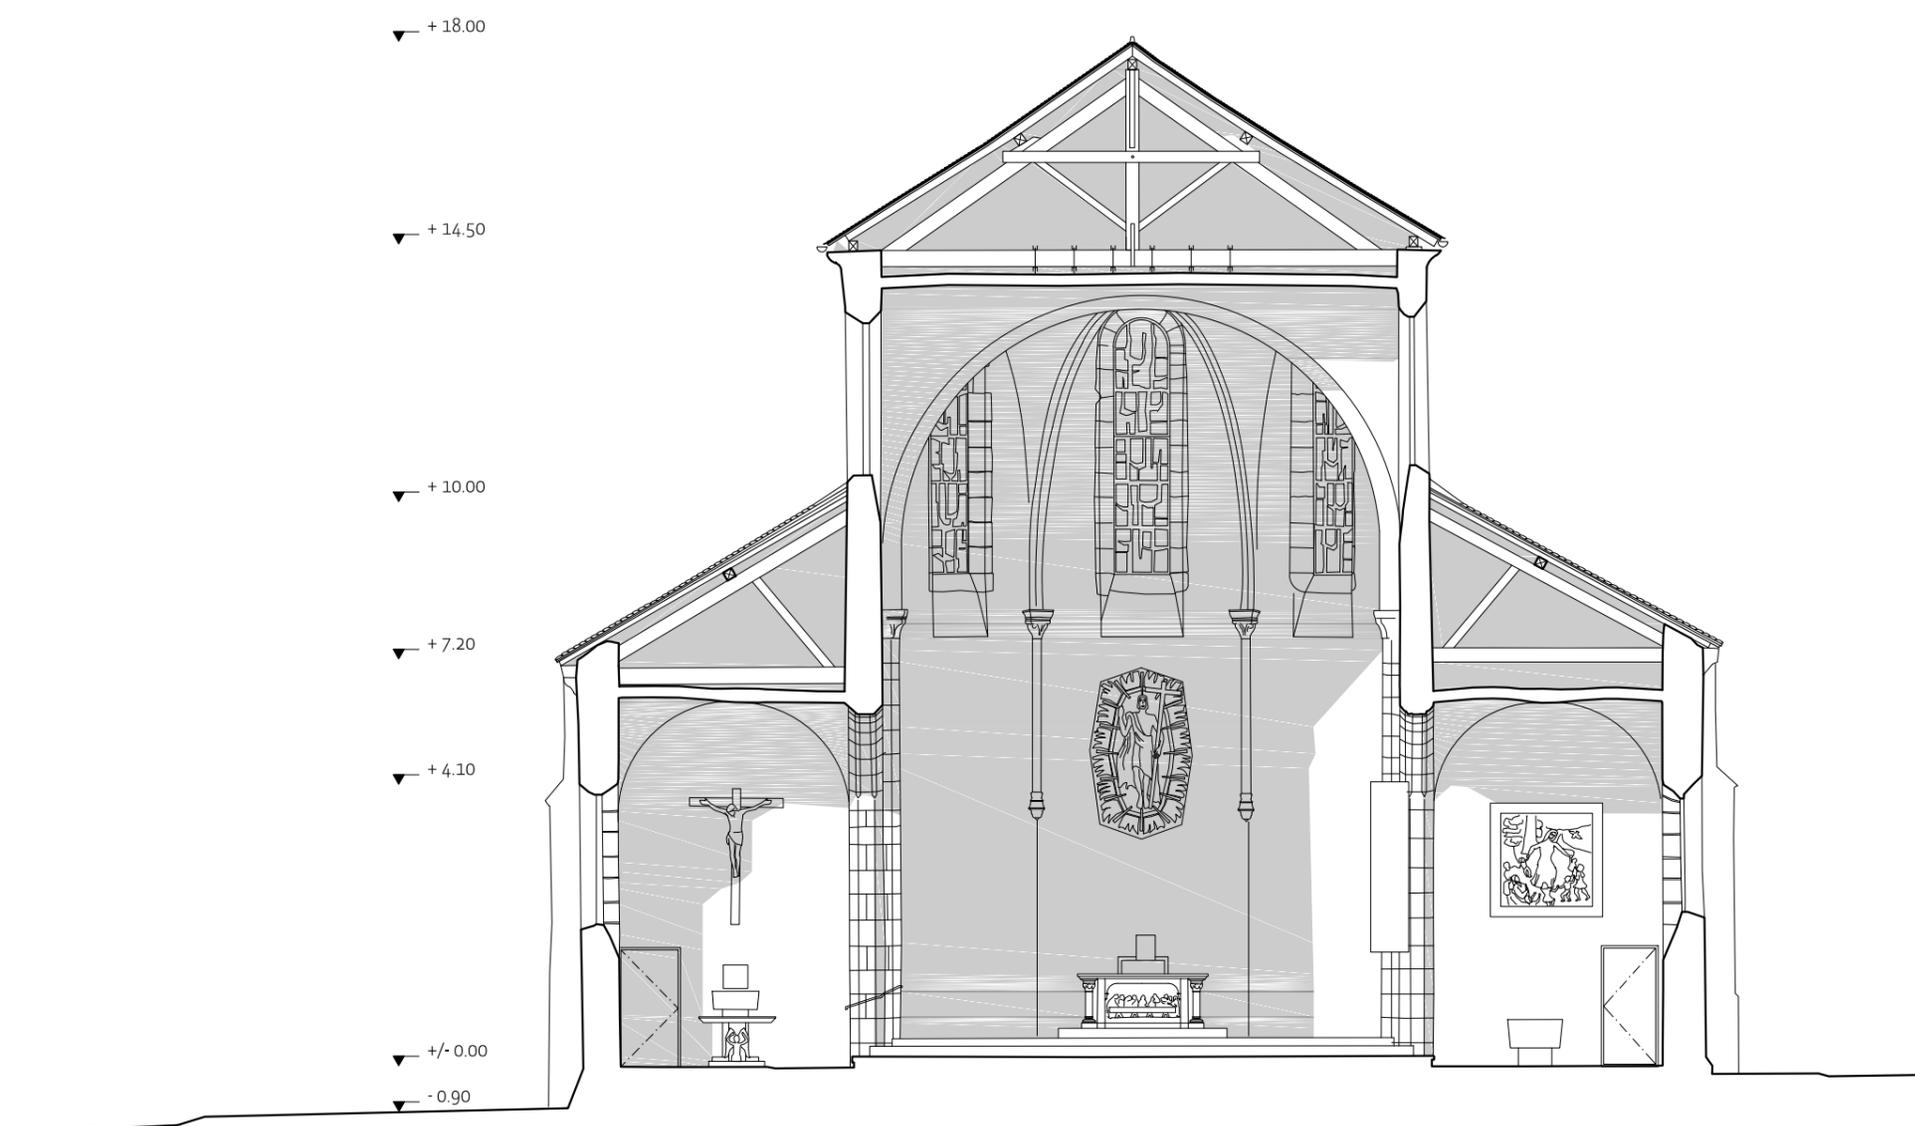

21/12/2021



**Eglise Saint-Jean Saint-Louis de Castres**

Coupe EE

1/125°

**Maître d'ouvrage**  
Mairie de Castres  
81100 Castres

**Maître d'oeuvre**  
A.C.C.A  
8 rue du Tchad  
31300 Toulouse  
site : <https://acca.archi>  
mail : [contact@acca.archi](mailto:contact@acca.archi)

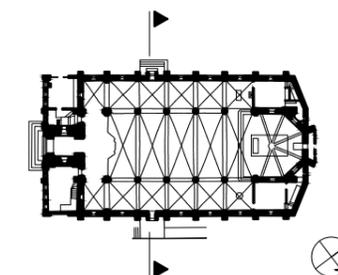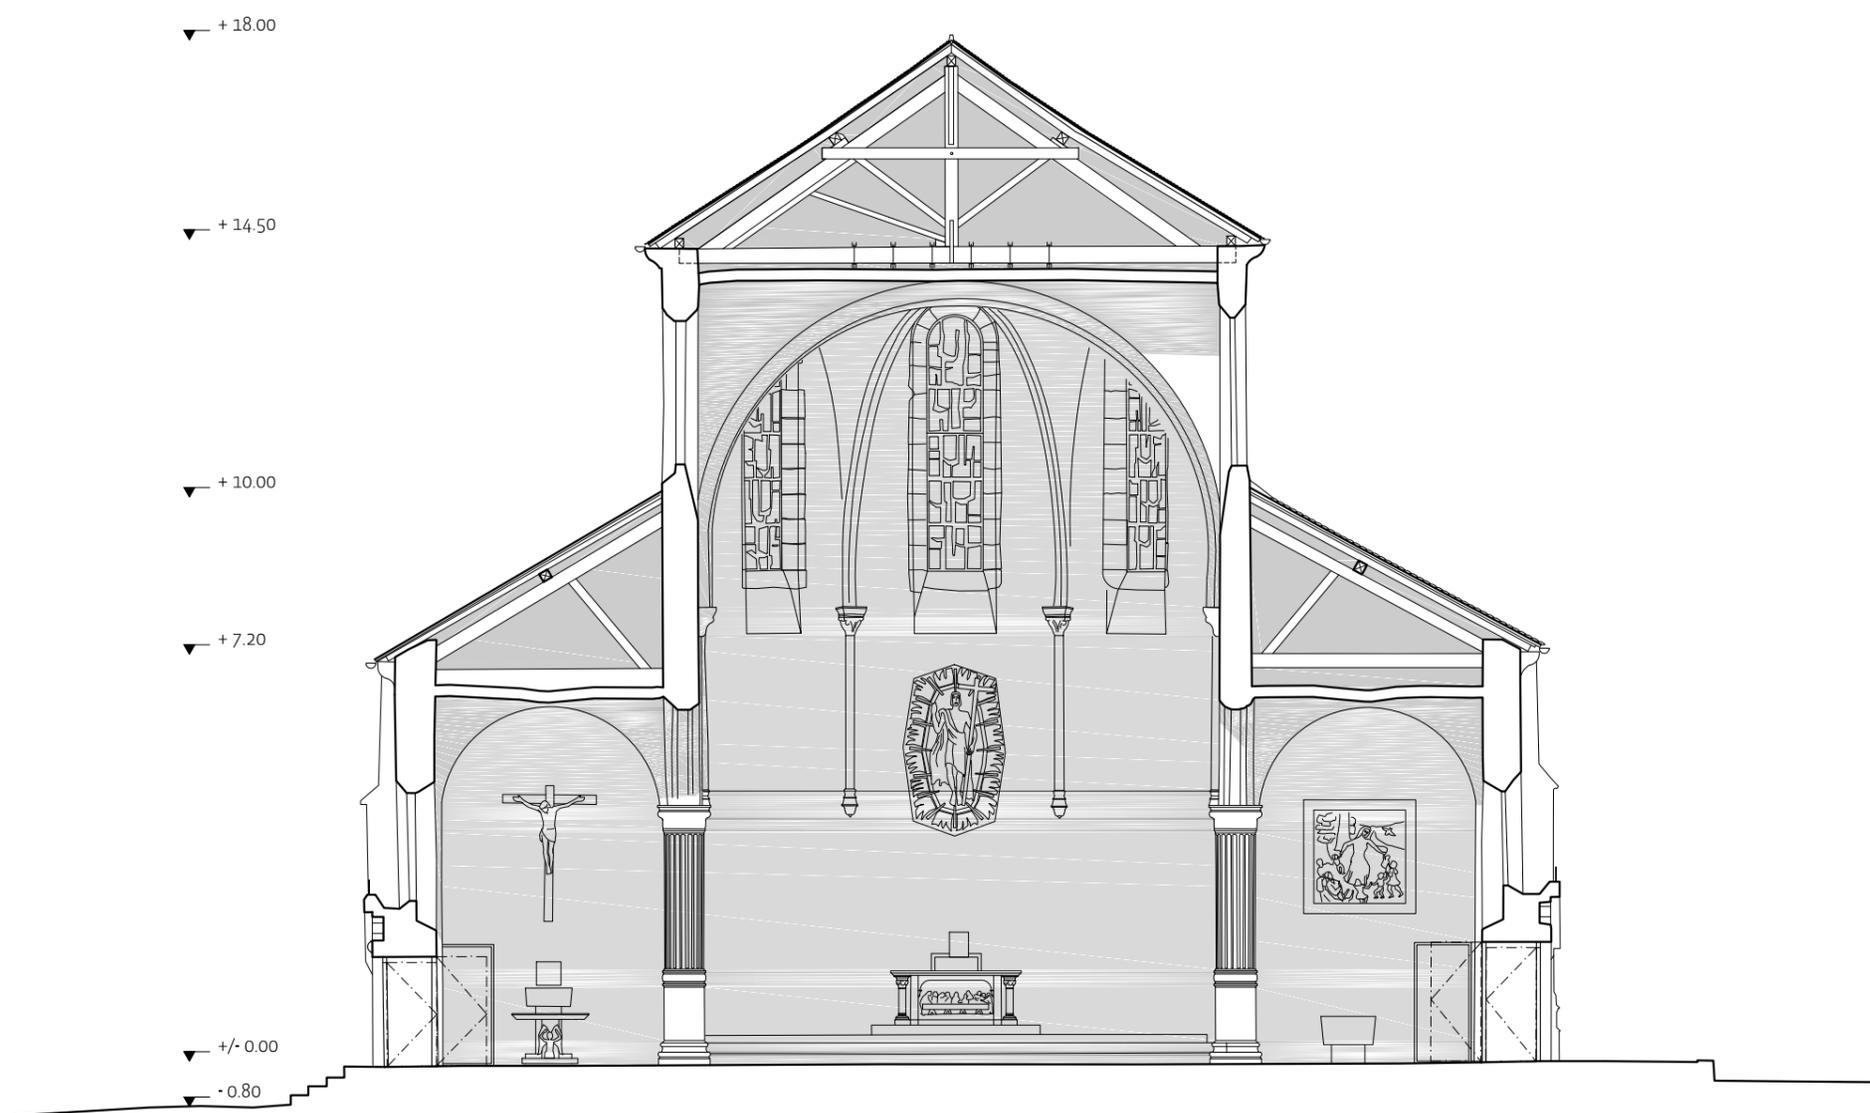

21/12/2021




Eglise Saint-Jean Saint-Louis de Castres

Coupe FF

1/150°

Maitre d'ouvrage  
Mairie de Castres  
81100 Castres

Maitre d'oeuvre  
A.C.C.A  
8 rue du Tchad  
31300 Toulouse  
site : <https://acca.archi>  
mail : [contact@acca.archi](mailto:contact@acca.archi)

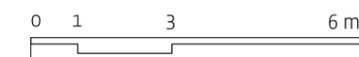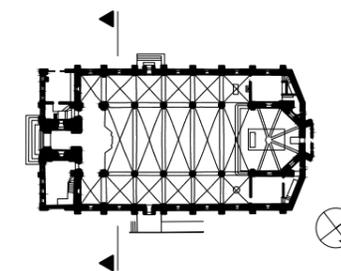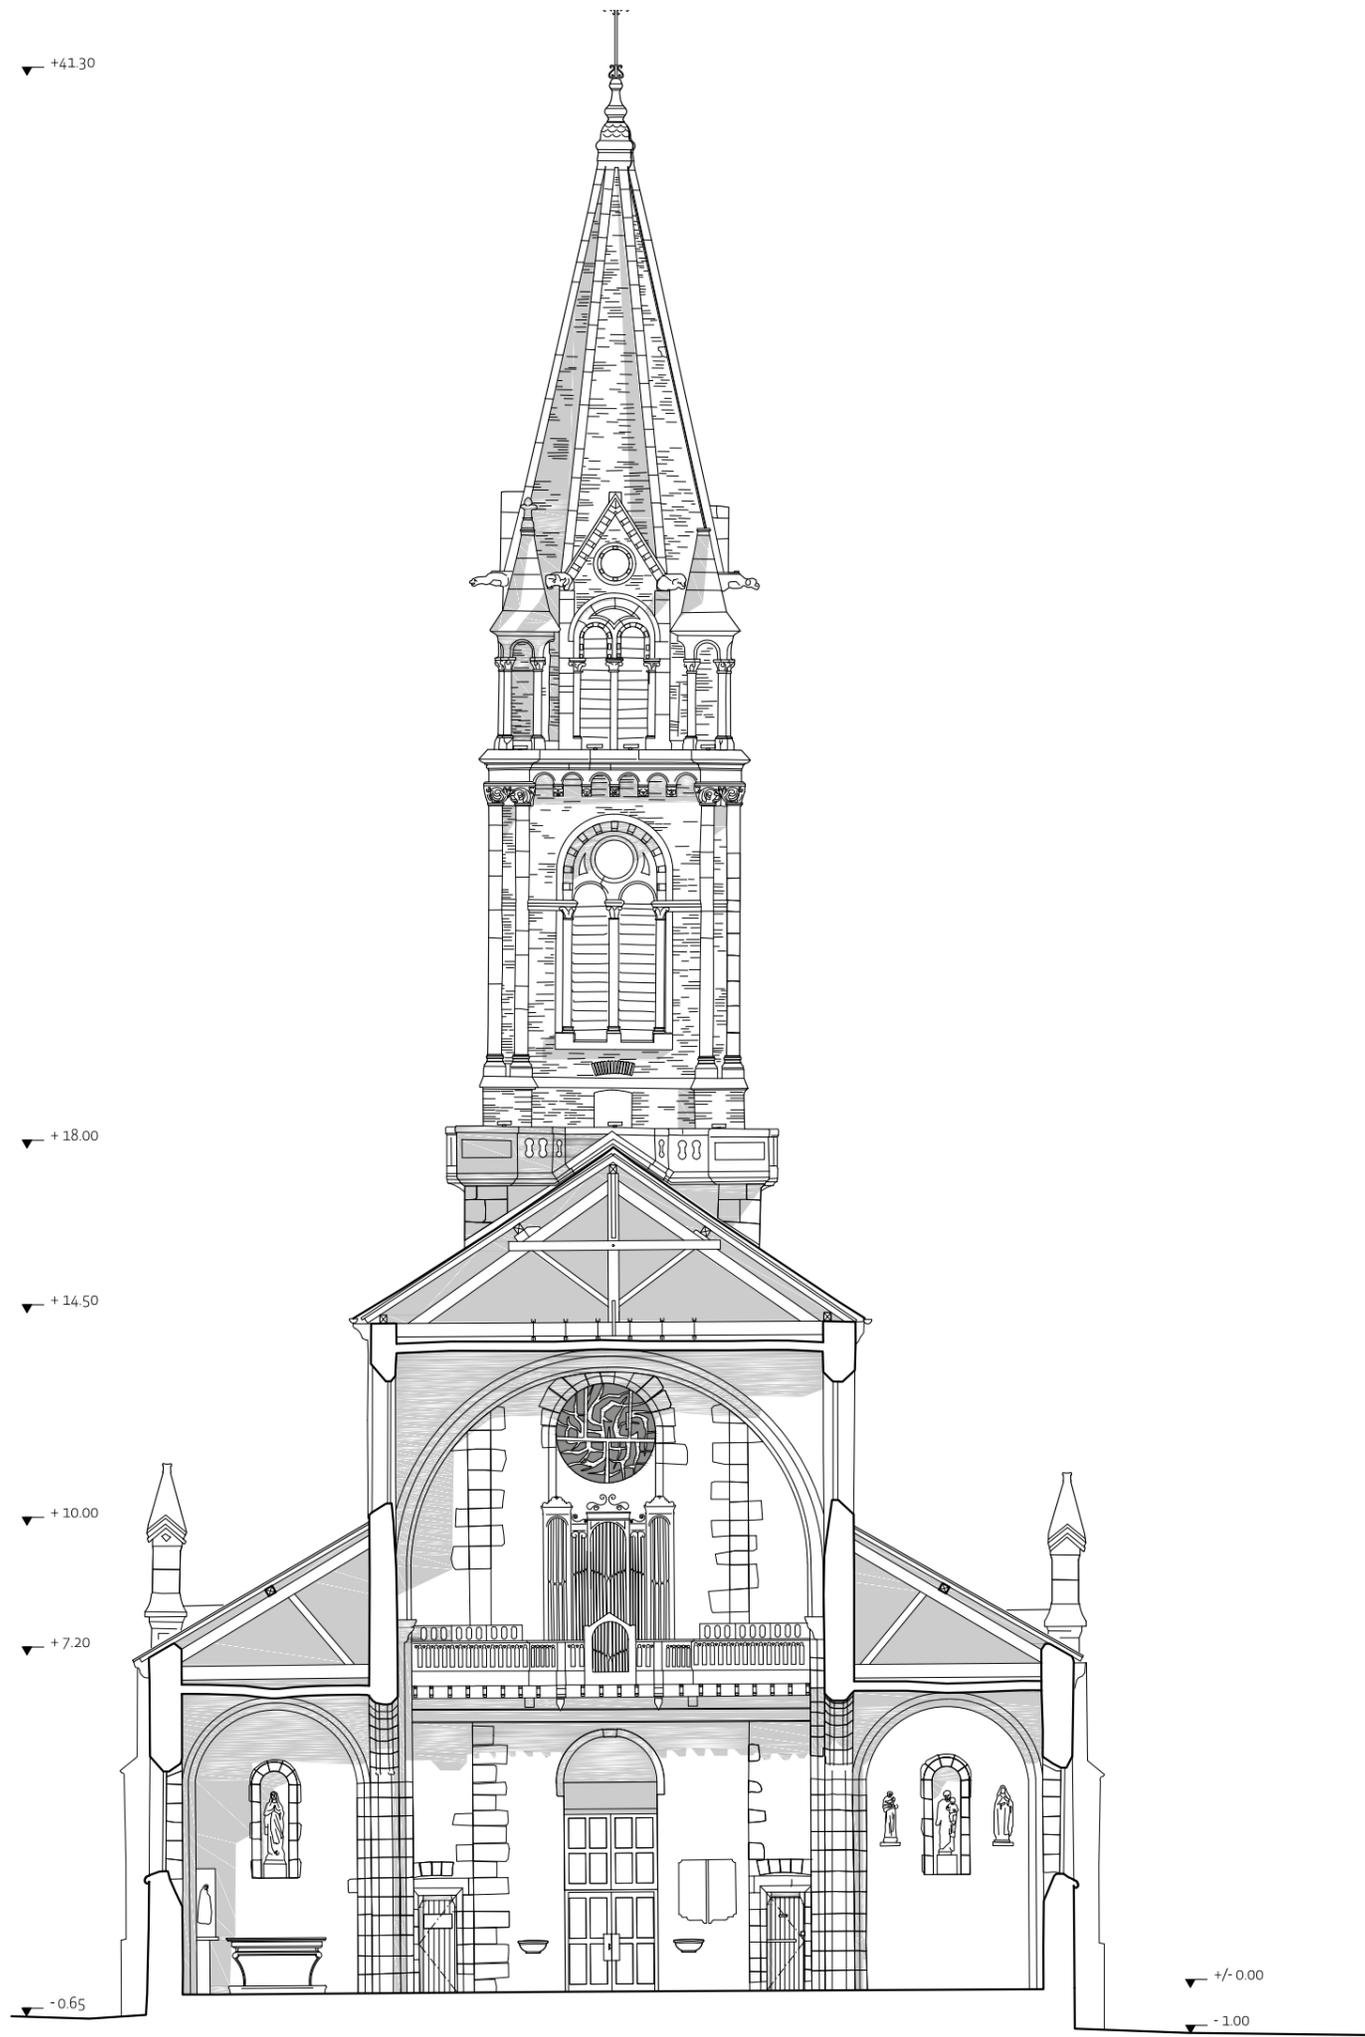

21/12/2021


Eglise Saint-Jean Saint-Louis de Castres

Coupe GG

1/150°

**Maître d'ouvrage**  
Mairie de Castres  
81100 Castres

**Maître d'oeuvre**  
A.C.C.A  
8 rue du Tchad  
31300 Toulouse  
site : <https://acca.archi>  
mail : [contact@acca.archi](mailto:contact@acca.archi)

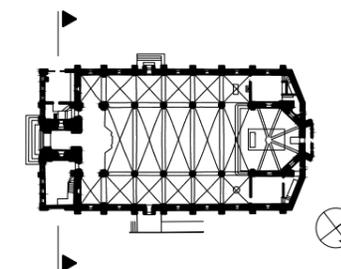

▼ +41.40

▼ +18.40

▼ +14.90

▼ +11.80

▼ +7.40

▼ +4.60

▼ +/- 0.00


▼ -0.90

▼ +17.80

▼ +7.60

▼ +3.60

▼ -0.25

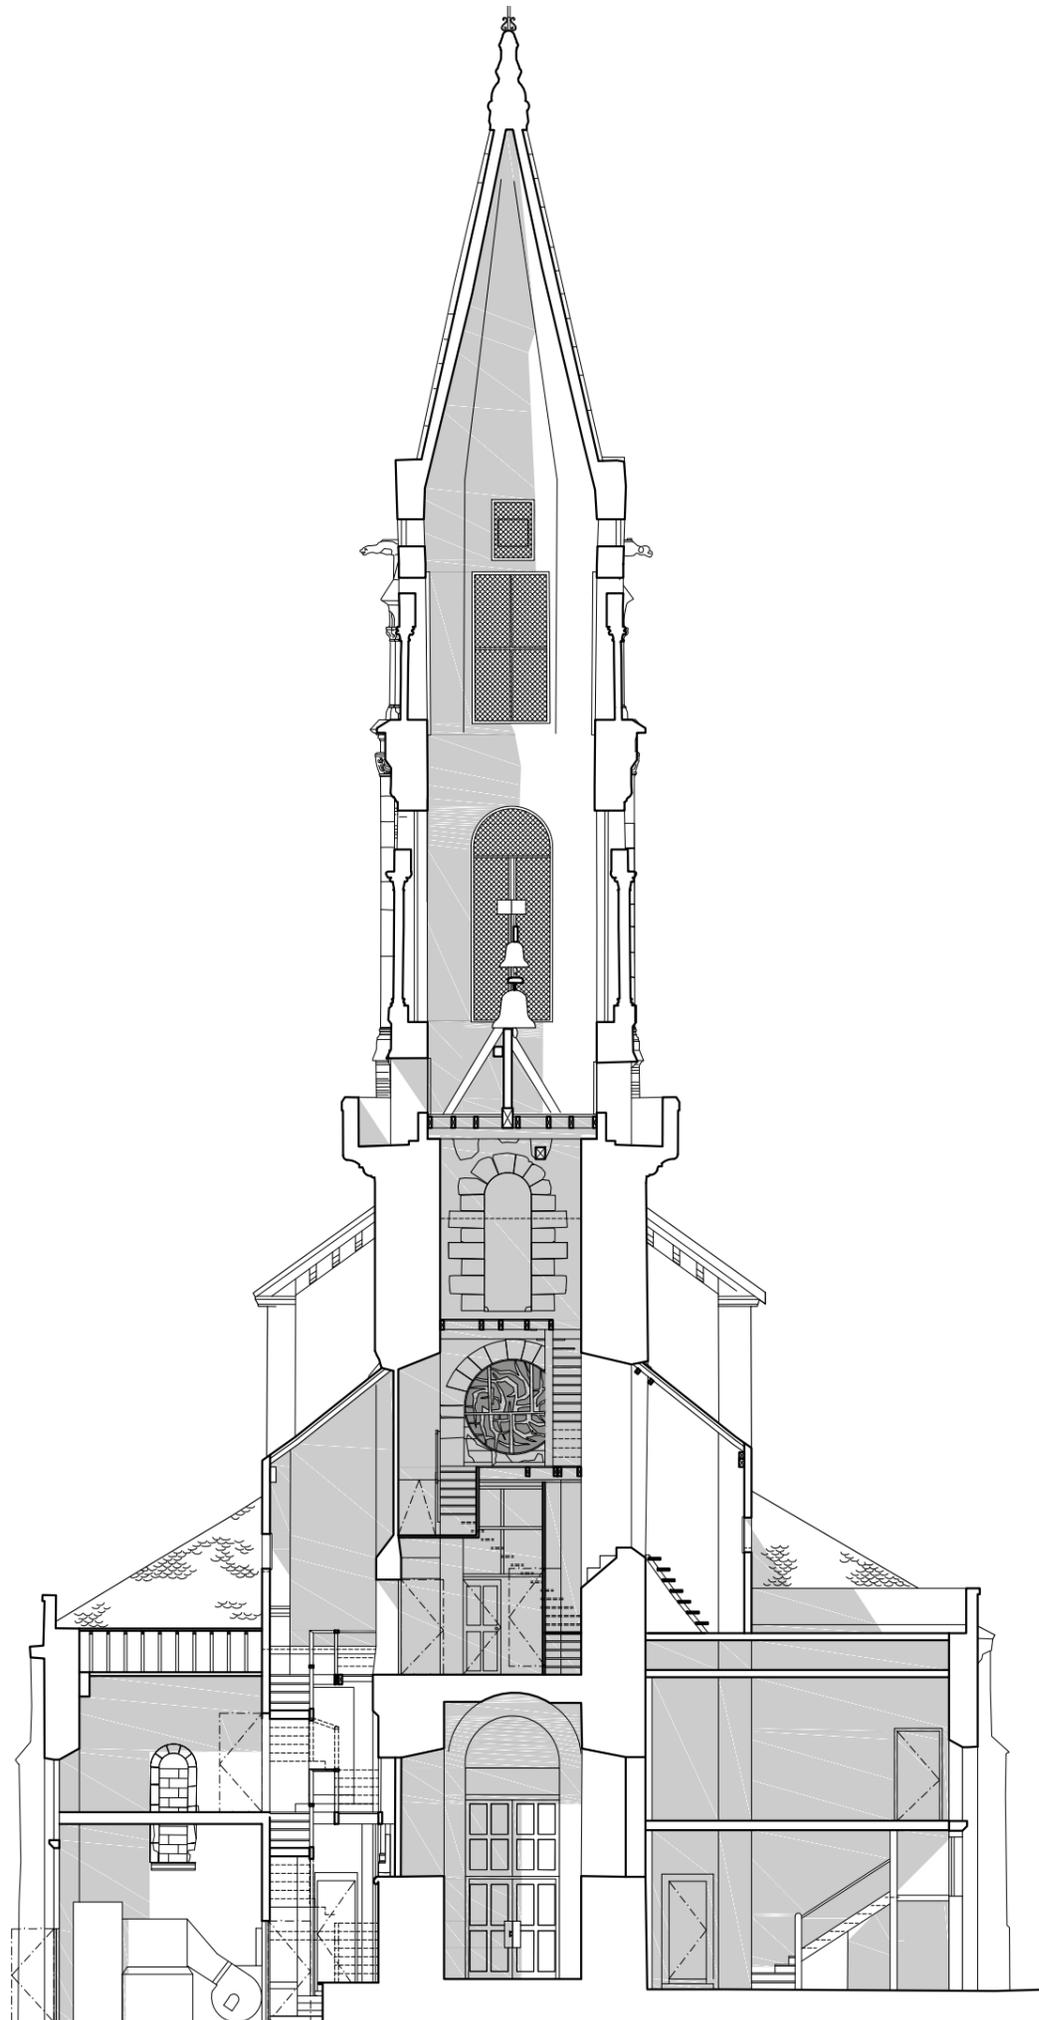

21/12/2021


Eglise Saint-Jean Saint-Louis de Castres

Facçade Est

1/150°

**Maître d'ouvrage**  
Mairie de Castres  
81100 Castres

**Maître d'oeuvre**  
A.C.C.A  
8 rue du Tchad  
31300 Toulouse  
site : <https://acca.archi>  
mail : [contact@acca.archi](mailto:contact@acca.archi)

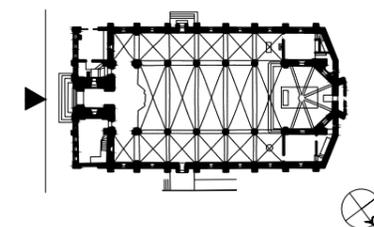

21/12/2021



Eglise Saint-Jean Saint-Louis de Castres

Facçade Est

1/150°

**Maître d'ouvrage**  
Mairie de Castres  
81100 Castres

**Maître d'oeuvre**  
A.C.C.A  
8 rue du Tchad  
31300 Toulouse  
site : <https://acca.archi>  
mail : [contact@acca.archi](mailto:contact@acca.archi)

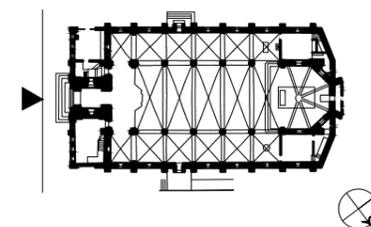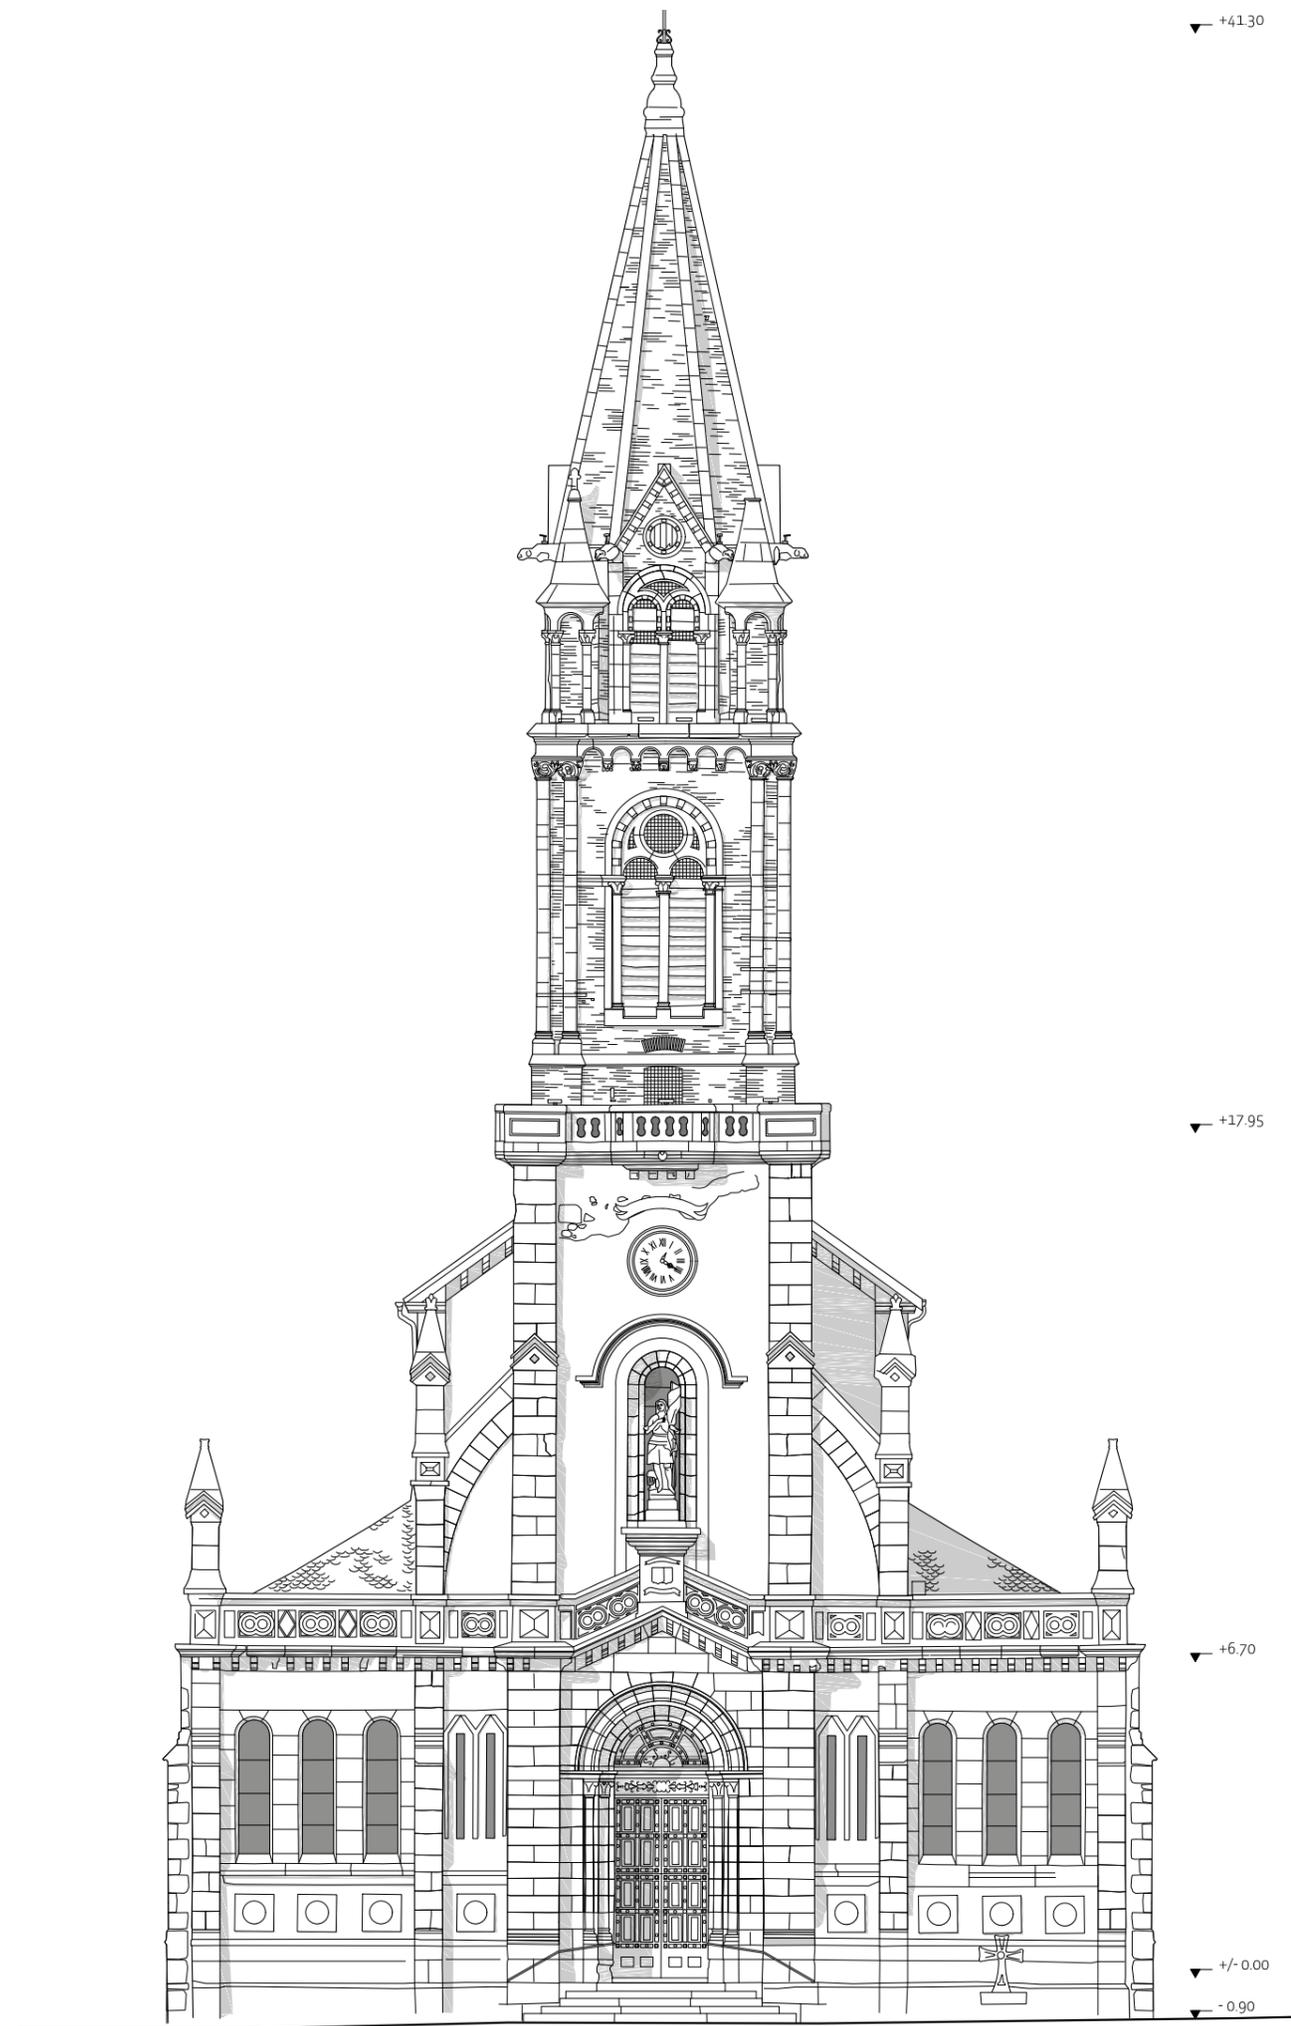

21/12/2021



Eglise Saint-Jean Saint-Louis de Castres

Façade Sud

1/150°

**Maître d'ouvrage**  
Mairie de Castres  
81100 Castres

**Maître d'oeuvre**  
A.C.C.A  
8 rue du Tchad  
31300 Toulouse  
site : <https://acca.archi>  
mail : [contact@acca.archi](mailto:contact@acca.archi)

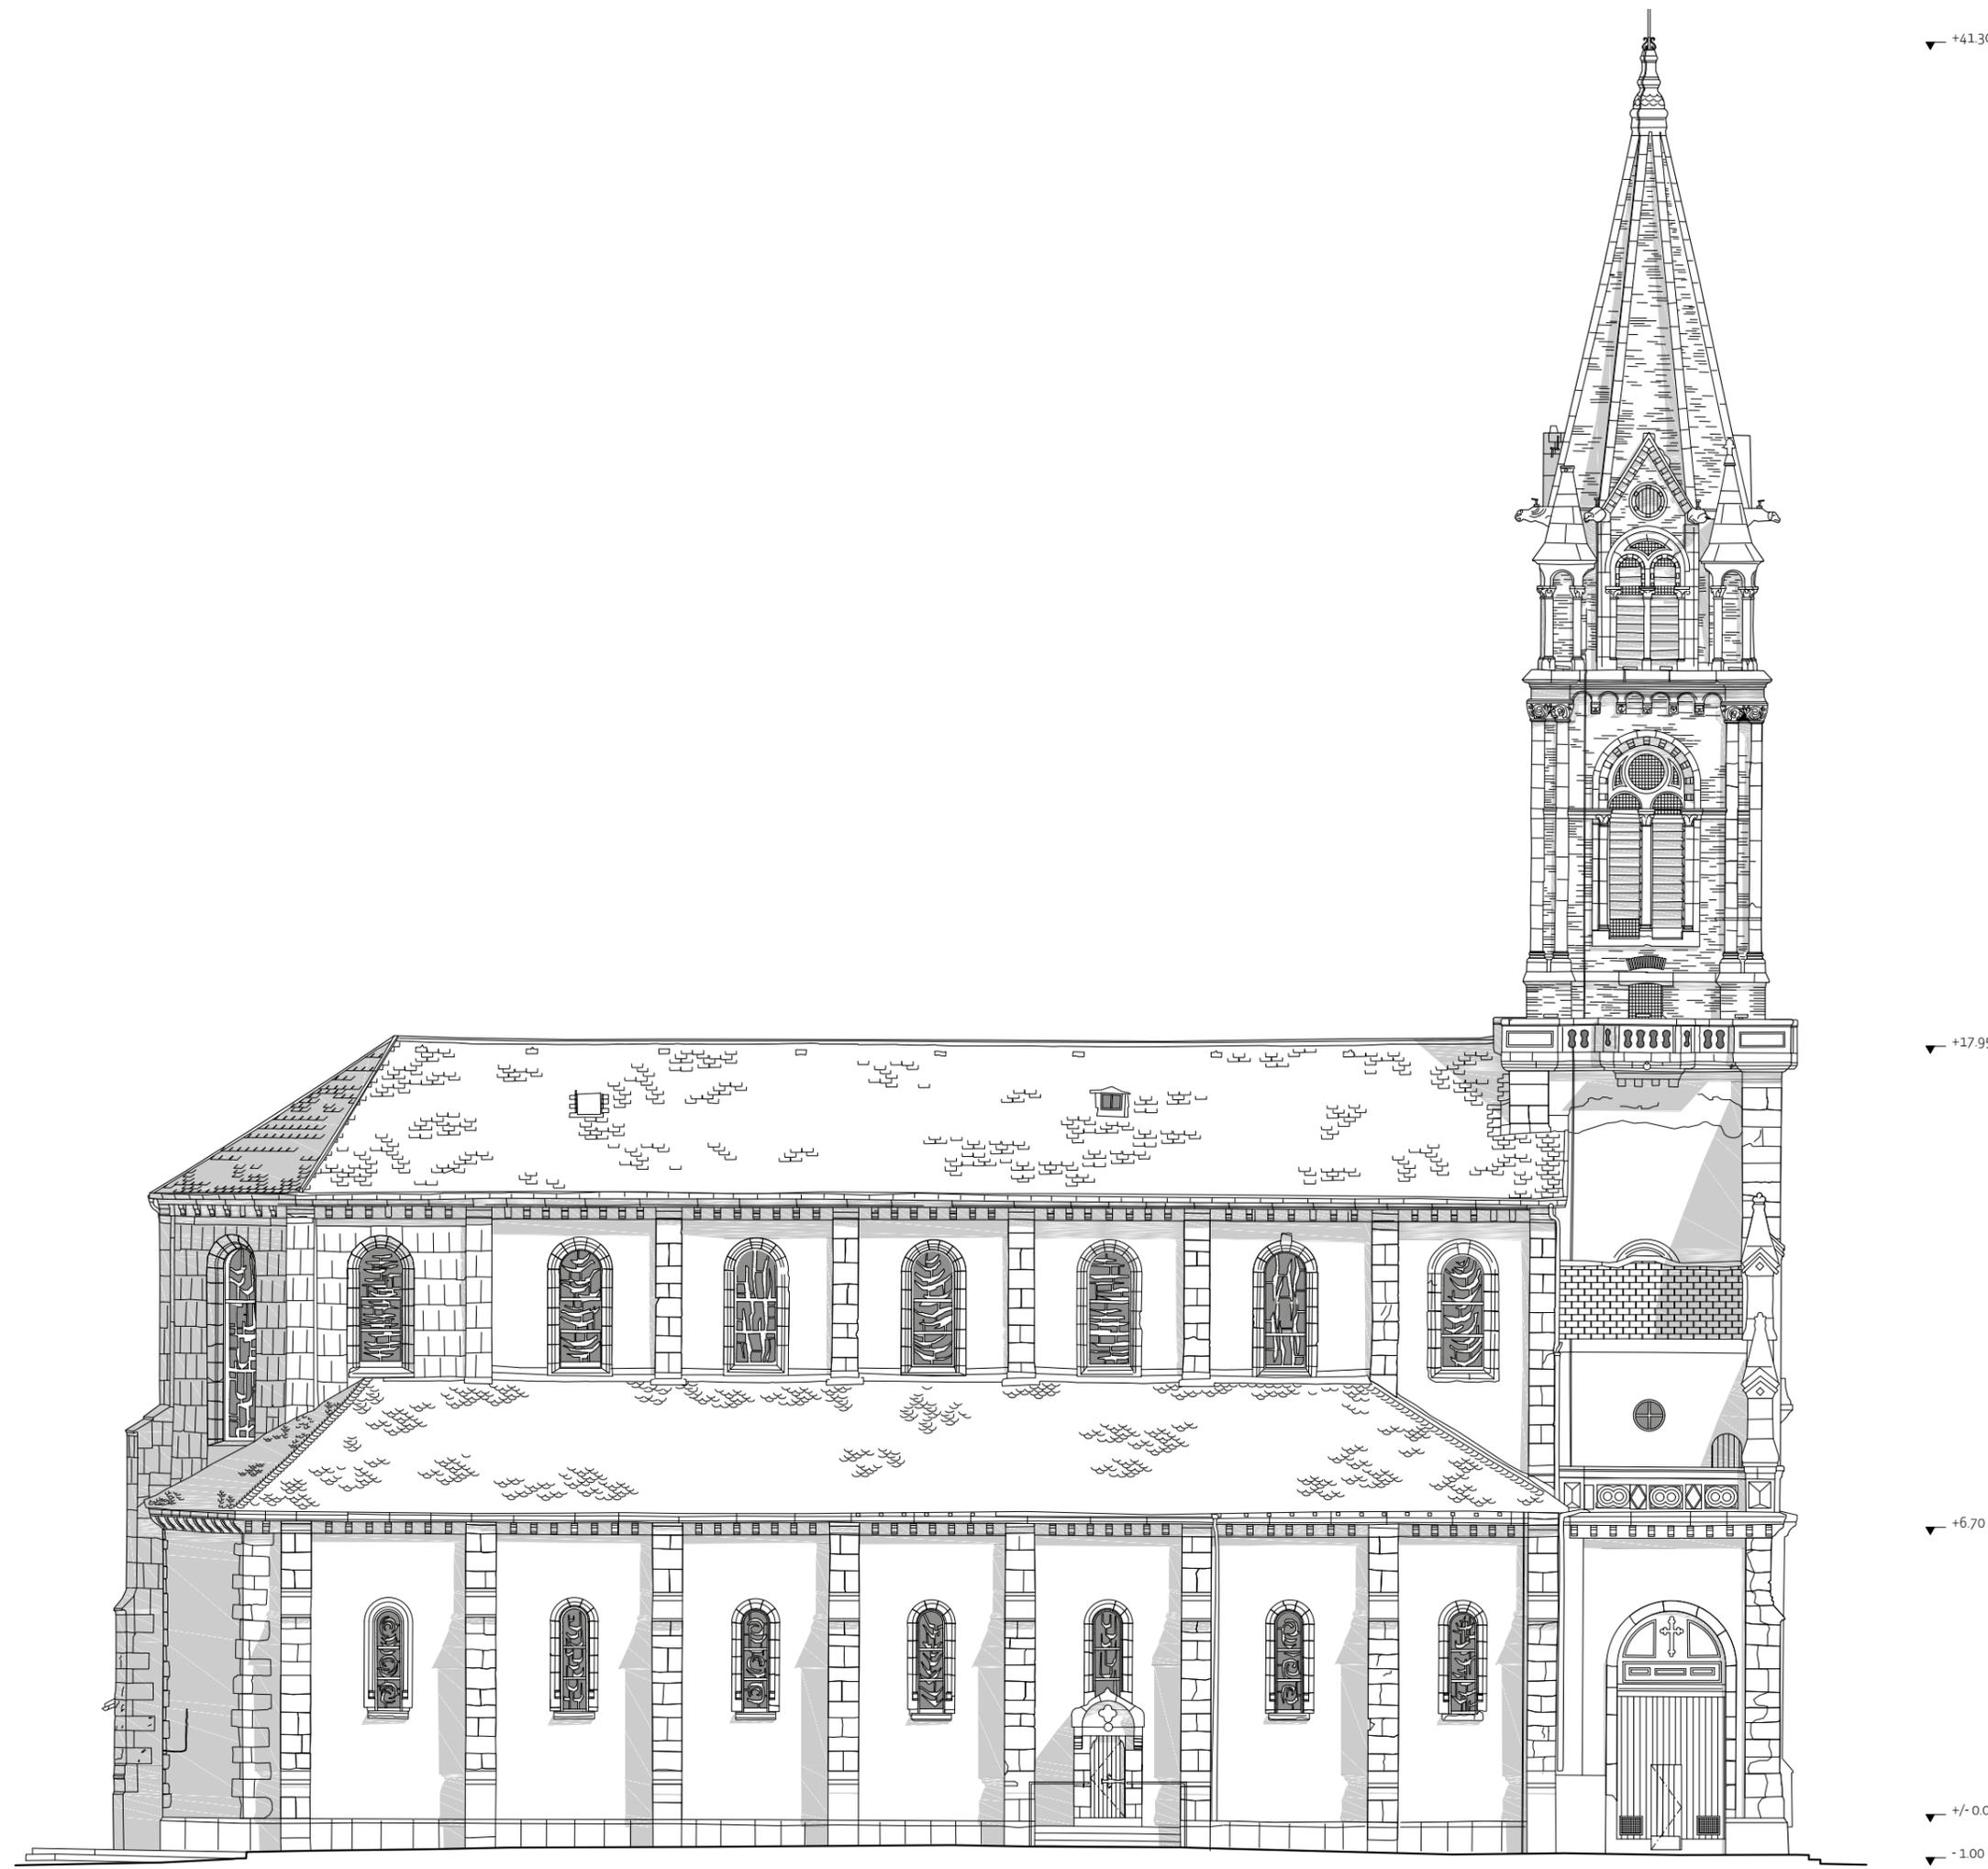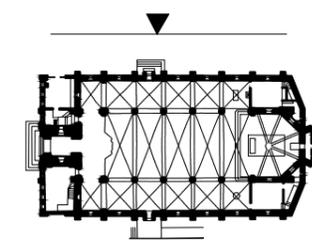


▼ +41.30

▼ +17.95

▼ +6.70

▼ +/- 0.00

▼ -1.00

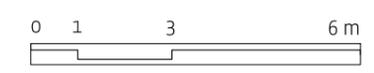

21/12/2021



Eglise Saint-Jean Saint-Louis de Castres

Facçade Ouest

1/100°

**Maître d'ouvrage**  
Mairie de Castres  
81100 Castres

**Maître d'oeuvre**  
A.C.C.A  
8 rue du Tchad  
31300 Toulouse  
site : <https://acca.archi>  
mail : [contact@acca.archi](mailto:contact@acca.archi)

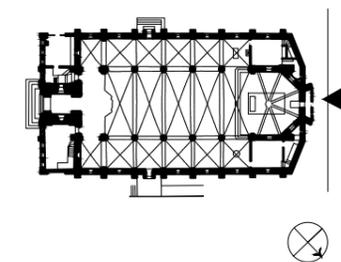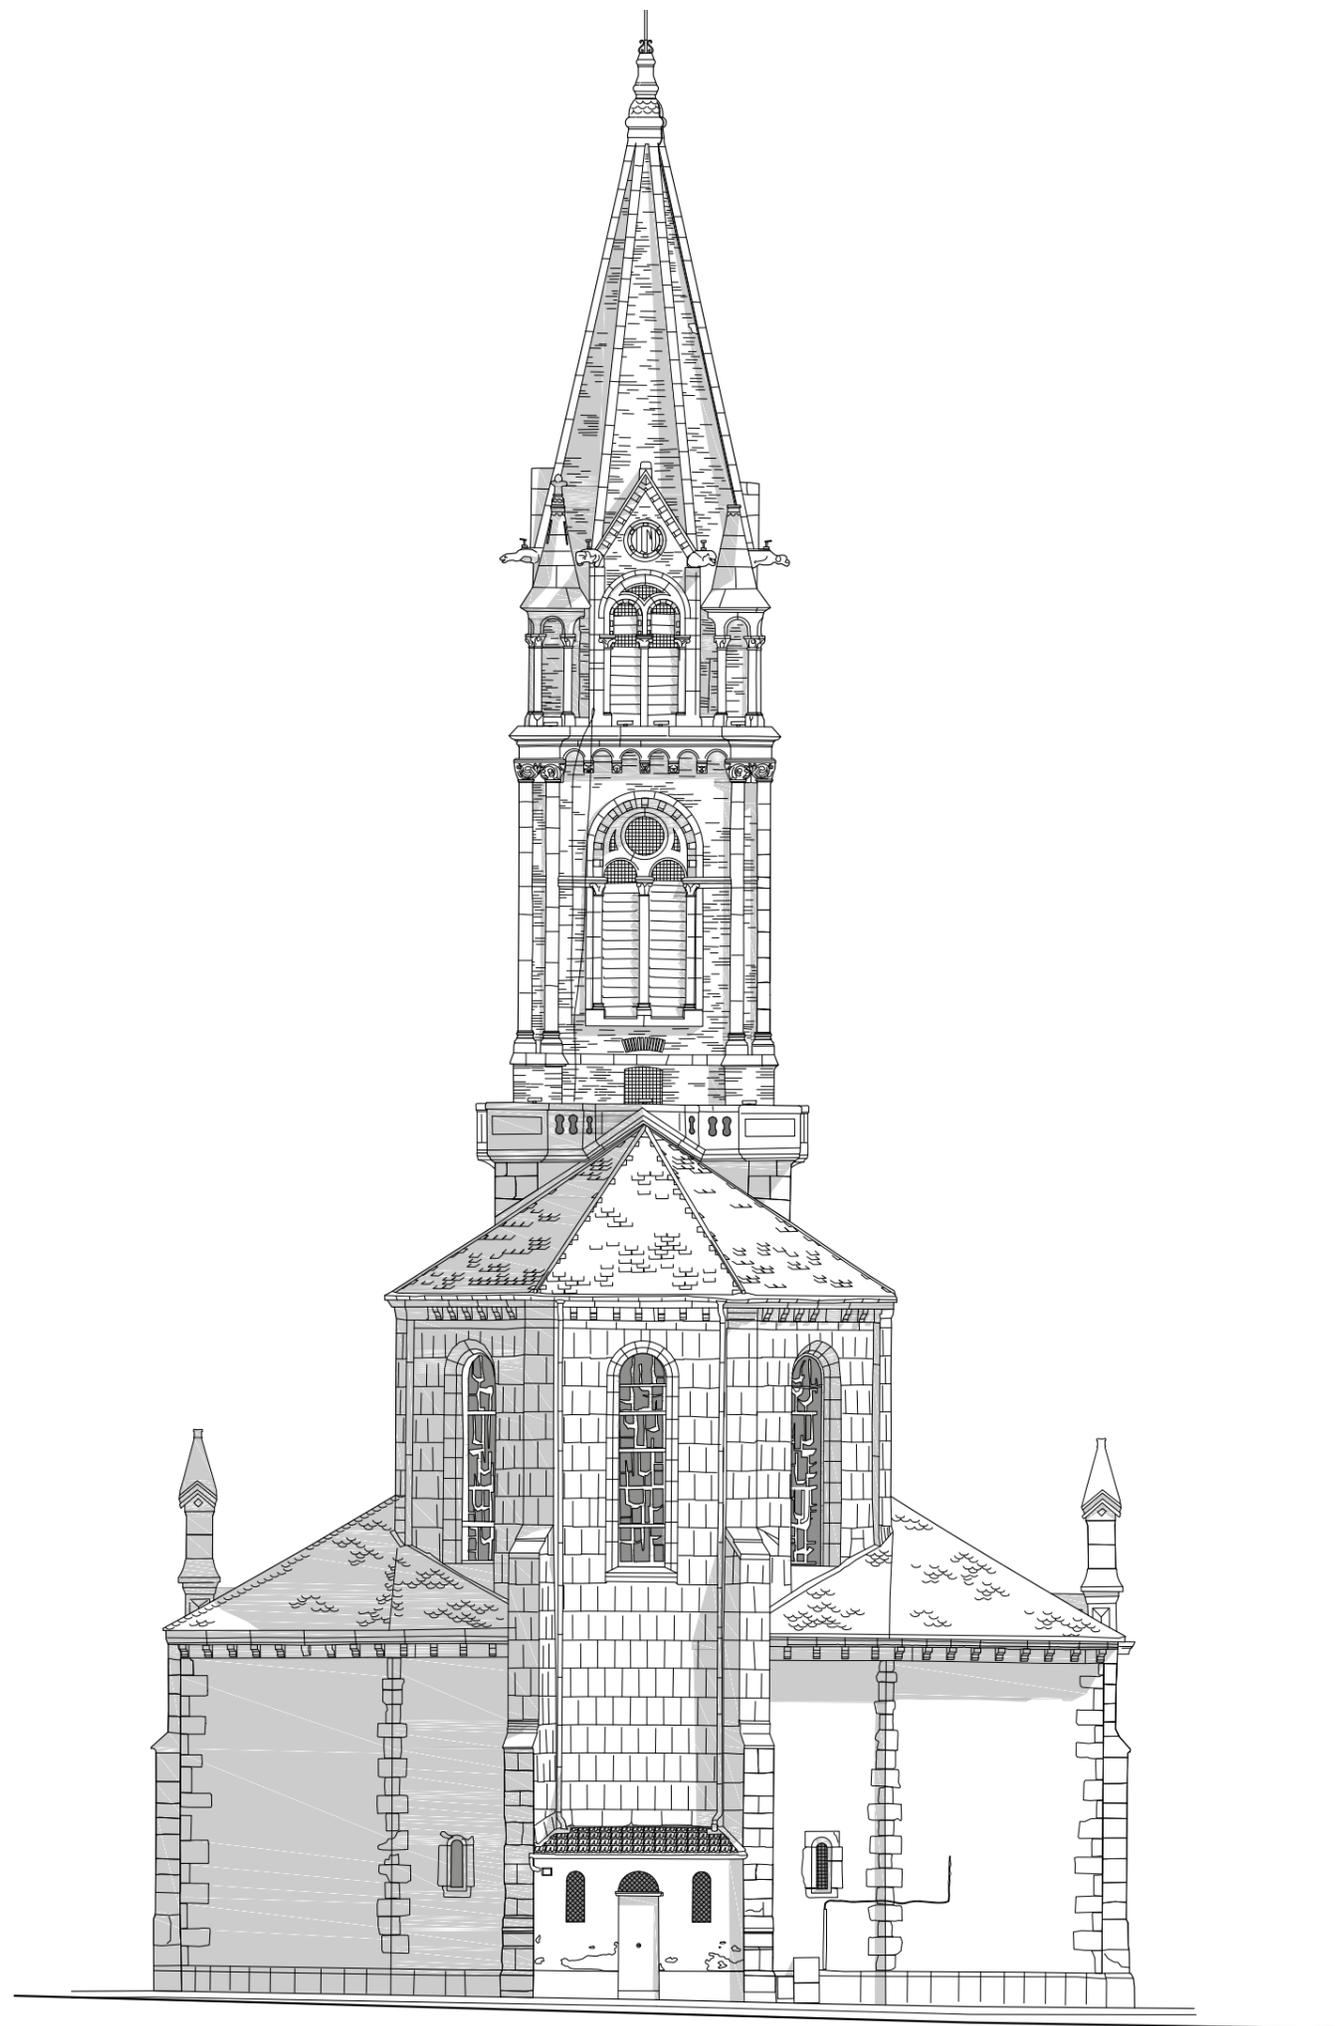

▼ +18.00

▼ +14.60


▼ +41.30

▼ +17.95

▼ +6.70

▼ +/- 0.00

▼ -1.00

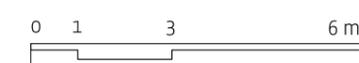

21/12/2021


Eglise Saint-Jean Saint-Louis de Castres

Façade Nord

1/150°

**Maître d'ouvrage**  
Mairie de Castres  
81100 Castres

**Maître d'oeuvre**  
A.C.C.A  
8 rue du Tchad  
31300 Toulouse  
site : <https://acca.archi>  
mail : [contact@acca.archi](mailto:contact@acca.archi)

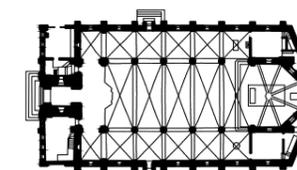


▼ +41.40

▼ +17.95

▼ +6.50

▼ +/- 0.00

▼ -1.00

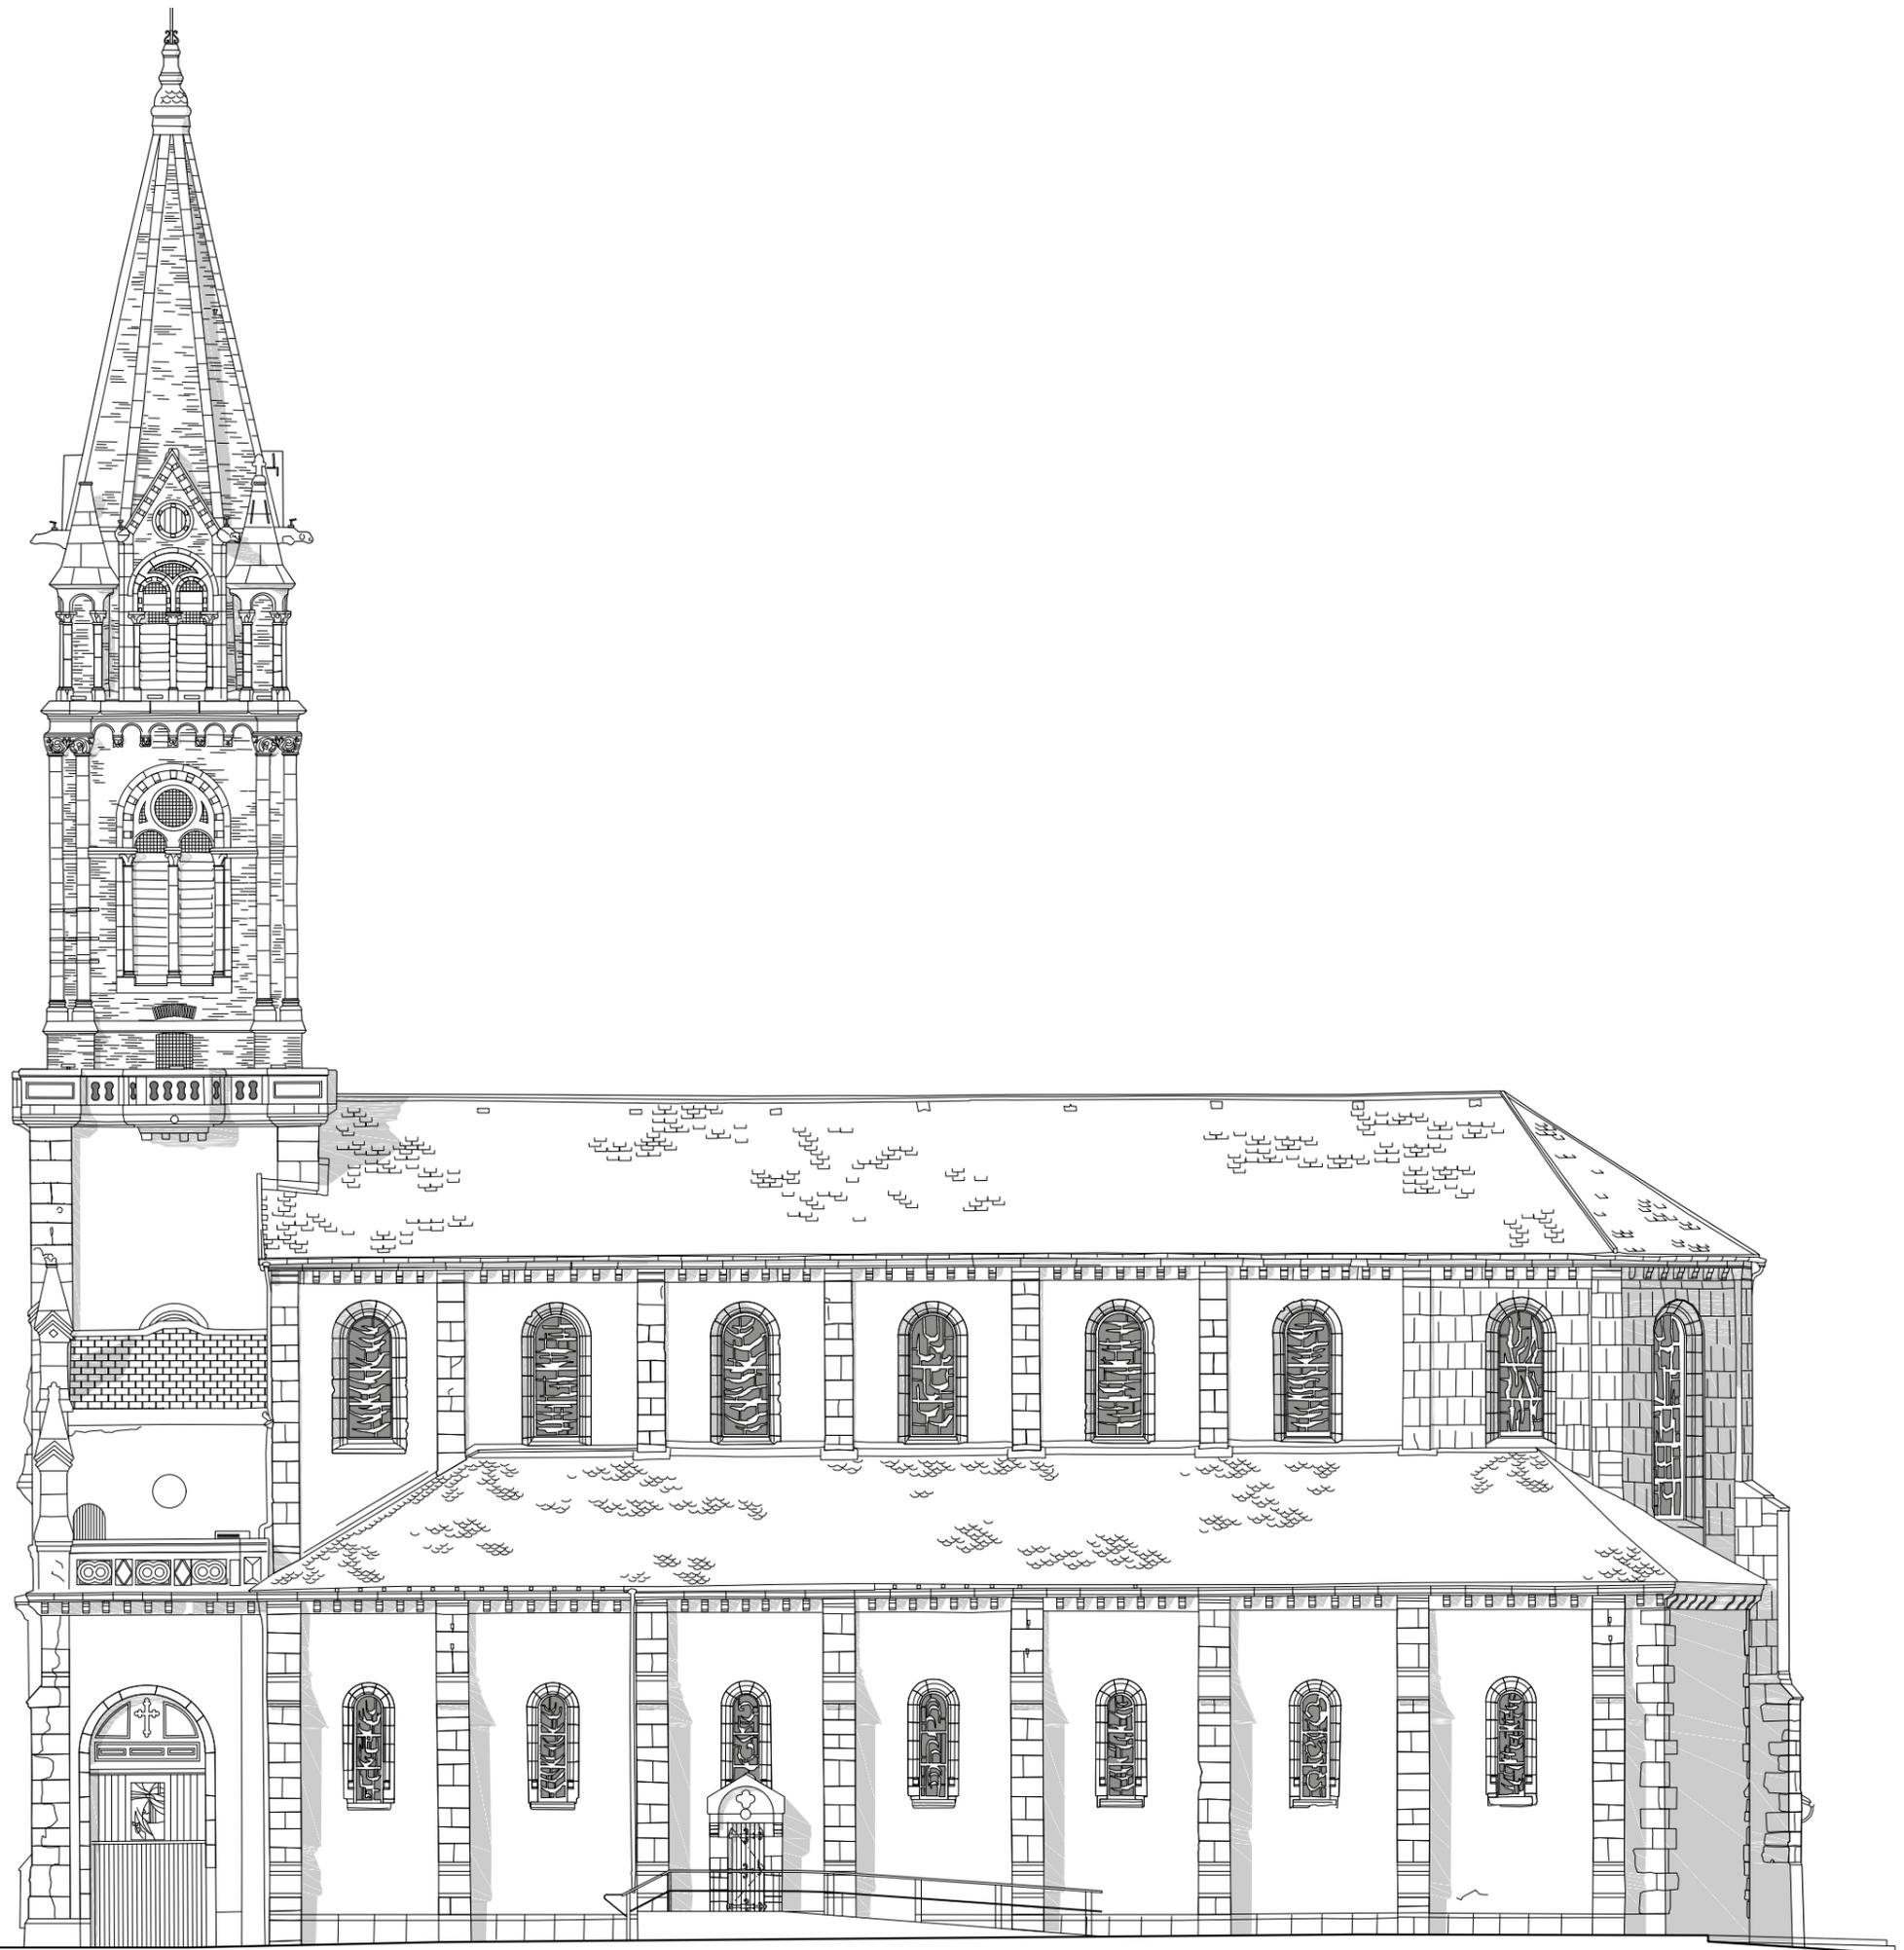

21/12/2021






Eglise Saint-Jean Saint-Louis de Castres

Façade Ouest

1/100°

**Maître d'ouvrage**  
Mairie de Castres  
81100 Castres

**Maître d'oeuvre**  
A.C.C.A  
8 rue du Tchad  
31300 Toulouse  
site : <https://acca.archi>  
mail : [contact@acca.archi](mailto:contact@acca.archi)

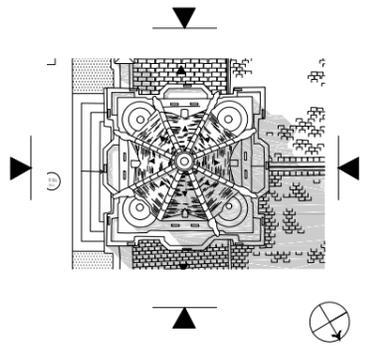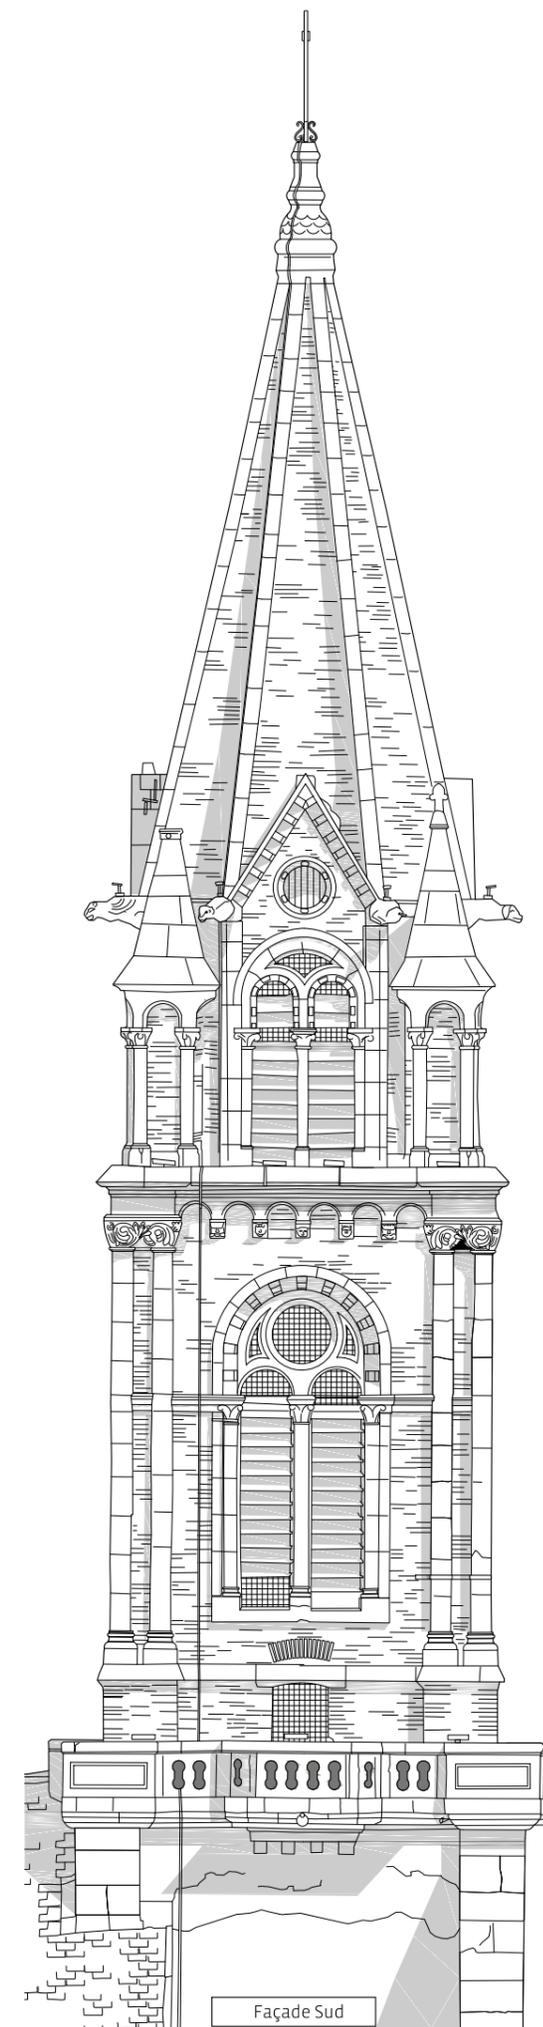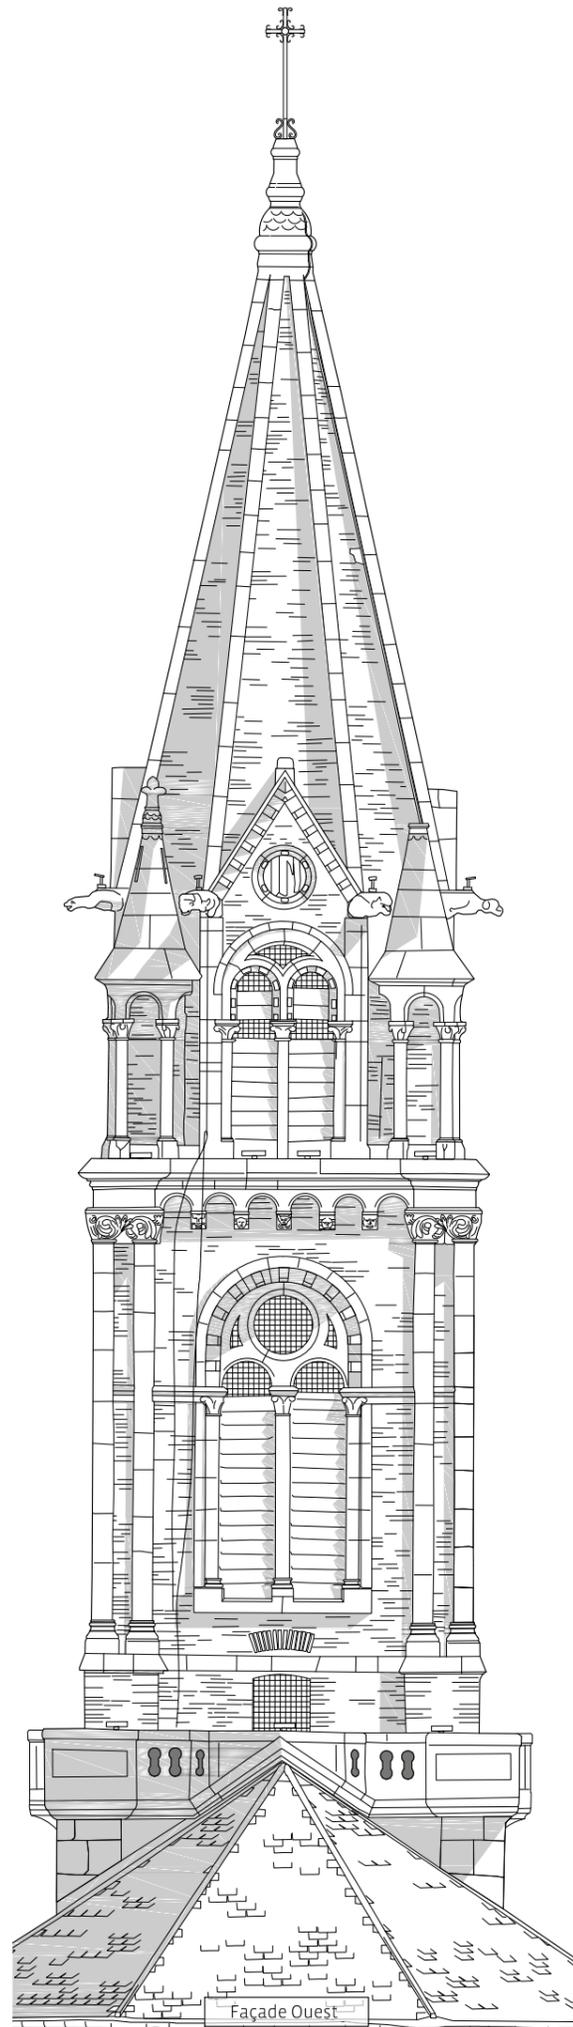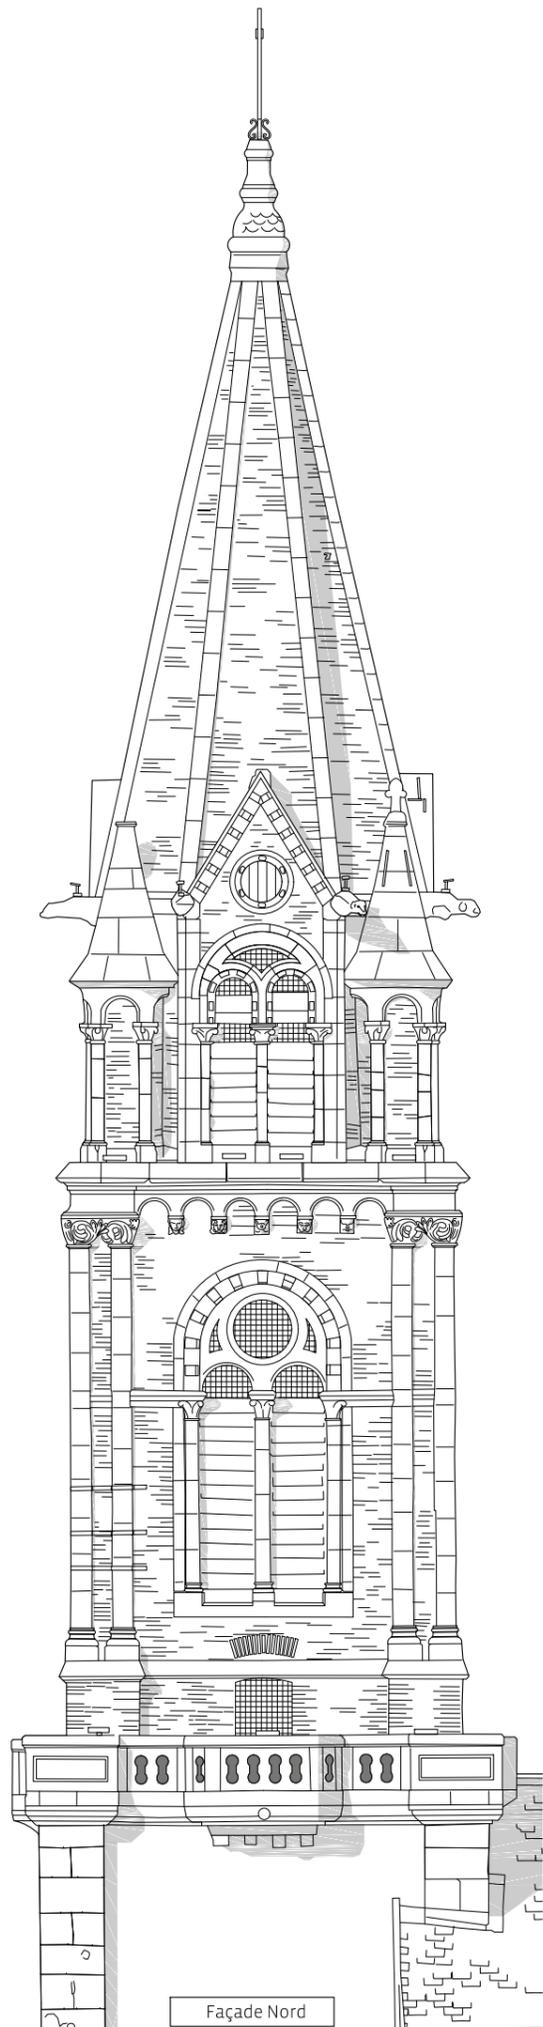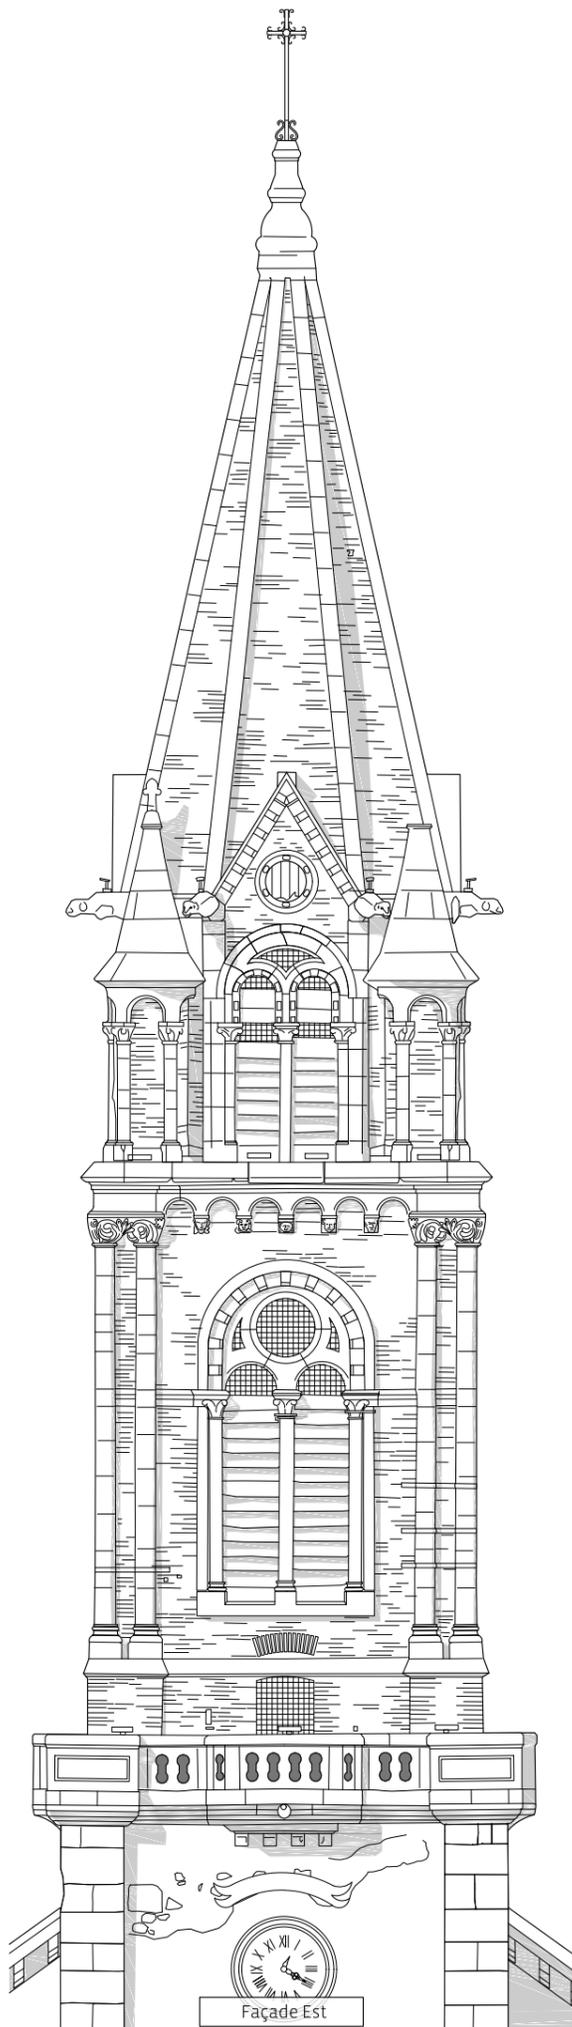

21/12/2021






Eglise Saint-Jean Saint-Louis de Castres

Facçade Ouest

1/100° et 50°

**Maître d'ouvrage**  
Mairie de Castres  
81100 Castres

**Maître d'oeuvre**  
A.C.C.A  
8 rue du Tchad  
31300 Toulouse  
site : <https://acca.archi>  
mail : [contact@acca.archi](mailto:contact@acca.archi)

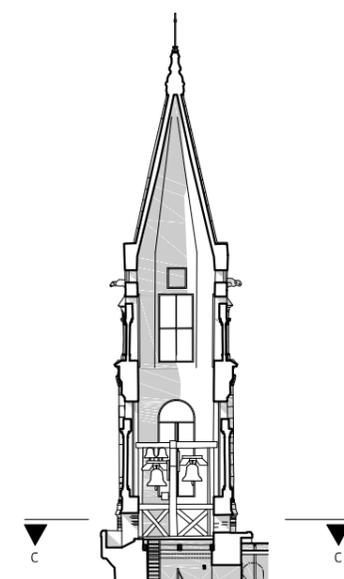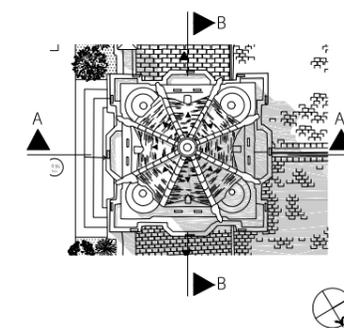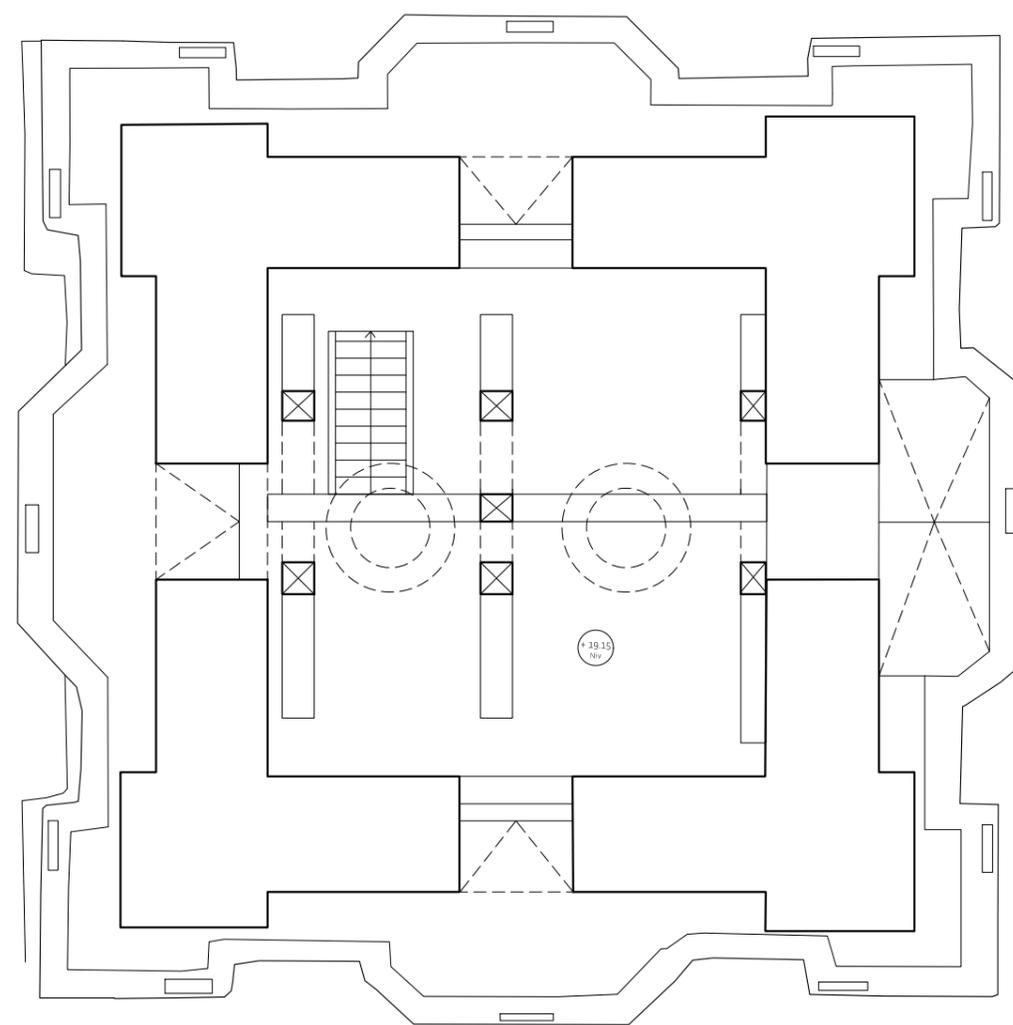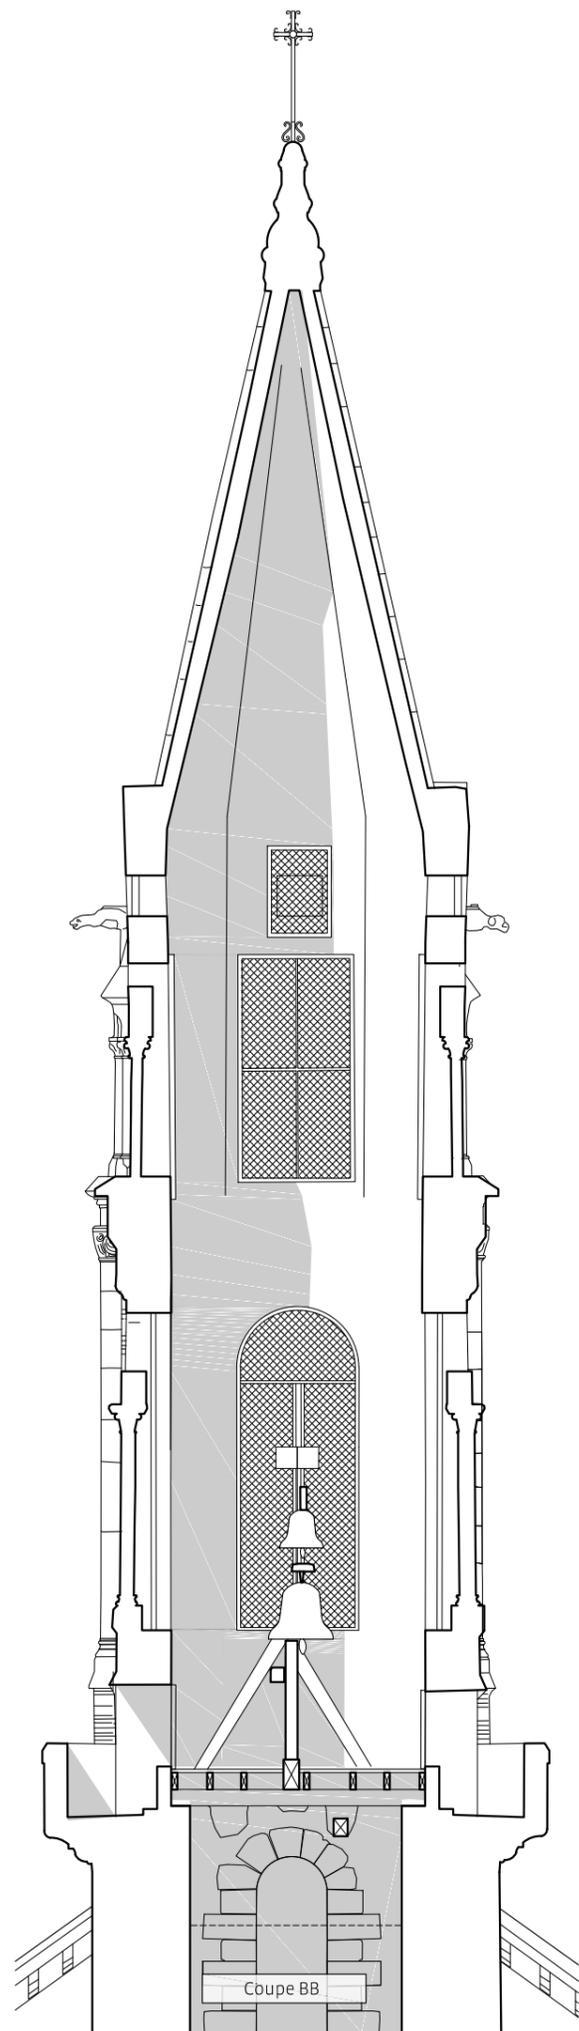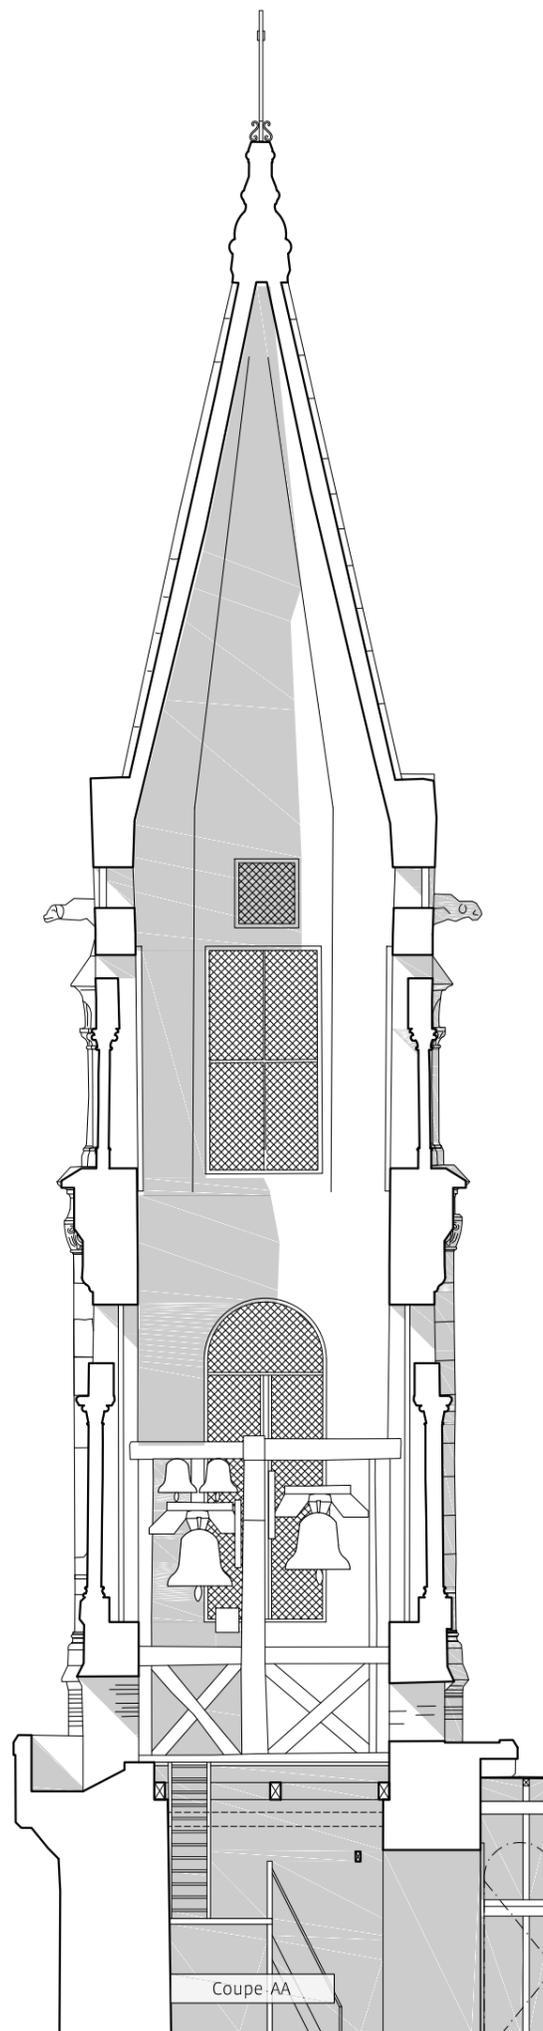

21/12/2021


Eglise Saint-Jean Saint-Louis de Castres

Facçade Ouest


1/50°

**Maître d'ouvrage**  
Mairie de Castres  
81100 Castres

**Maître d'oeuvre**  
A.C.C.A  
8 rue du Tchad  
31300 Toulouse  
site : <https://acca.archi>  
mail : [contact@acca.archi](mailto:contact@acca.archi)

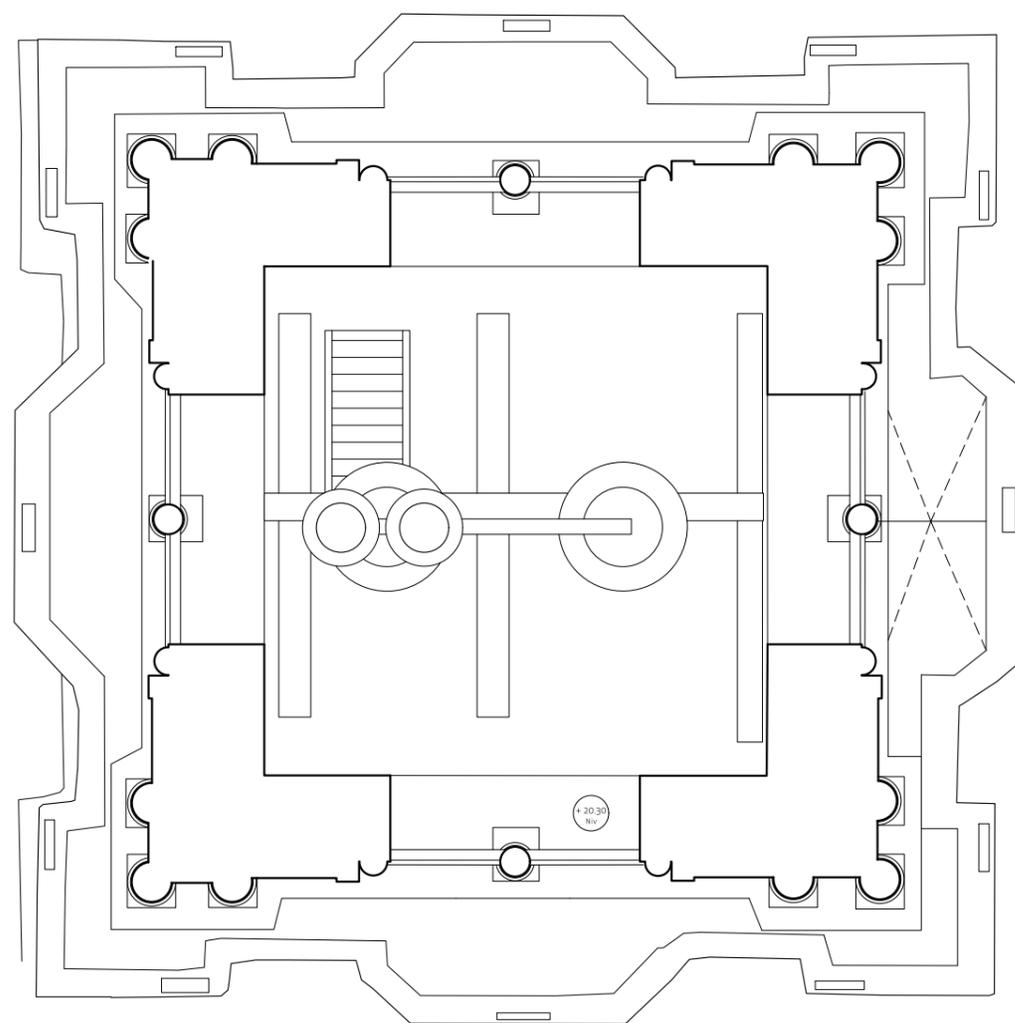

Plan DD - Niveau I baie 1/50°

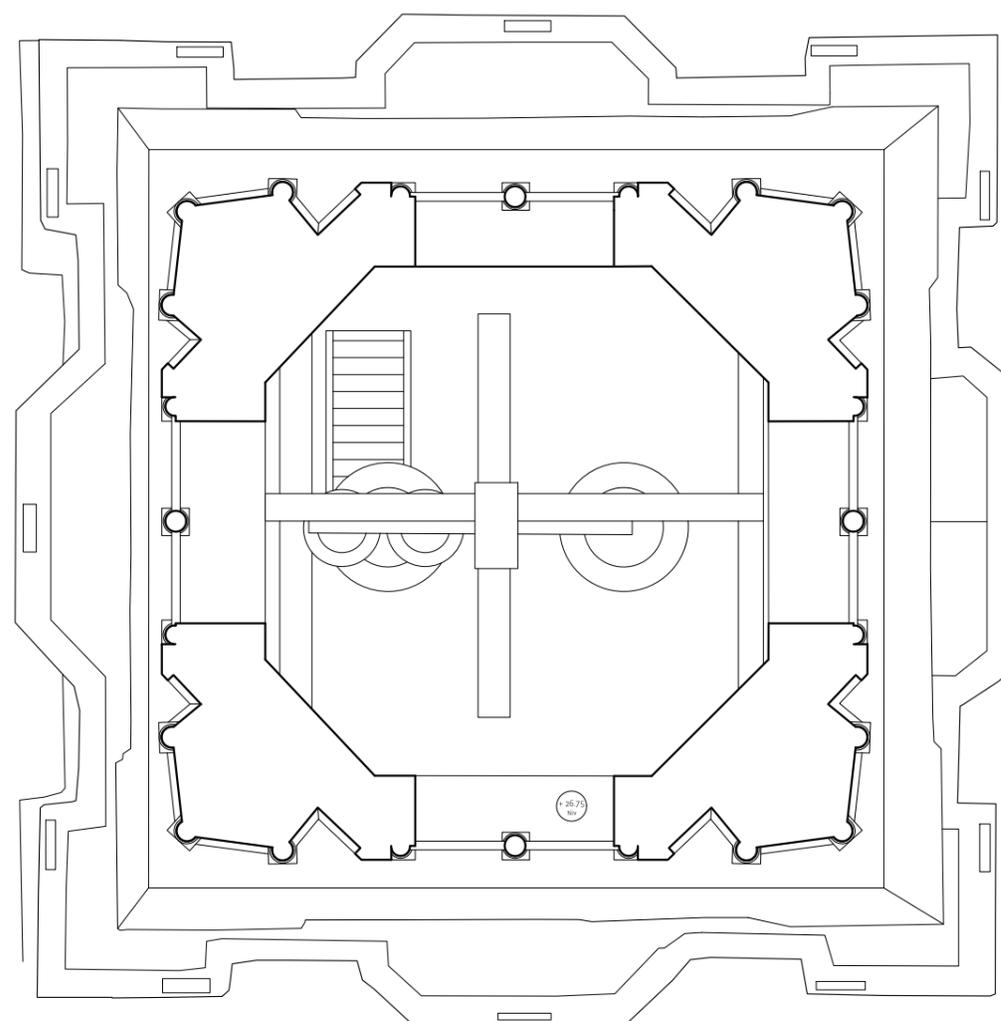

Plan EE - Niveau II baie 1/50°

