

Eglise de Sainte Foi

Relevés

- Plan de situation - 01
- Plan de masse- 02
- Plan de rez de chaussée - 03
- Plan de voûte - 04
- Plan de toiture - 05
- Coupe AA - 06
- Coupe BB - 07
- Coupe CC - 08
- Coupe DD - 09
- Coupe EE - 10
- Façade Sud - 11
- Façade Est - 12
- Façade Nord - 13
- Façade Ouest - 14

Maître d'ouvrage

Commune de Sainte Foi

Place du village

09500 Sainte Foi

Maître d'oeuvre

ACCA


8 rue du Tchad


31300 Toulouse

site : <https://acca.archi>

mail : contact@acca.archi

13/12/2021

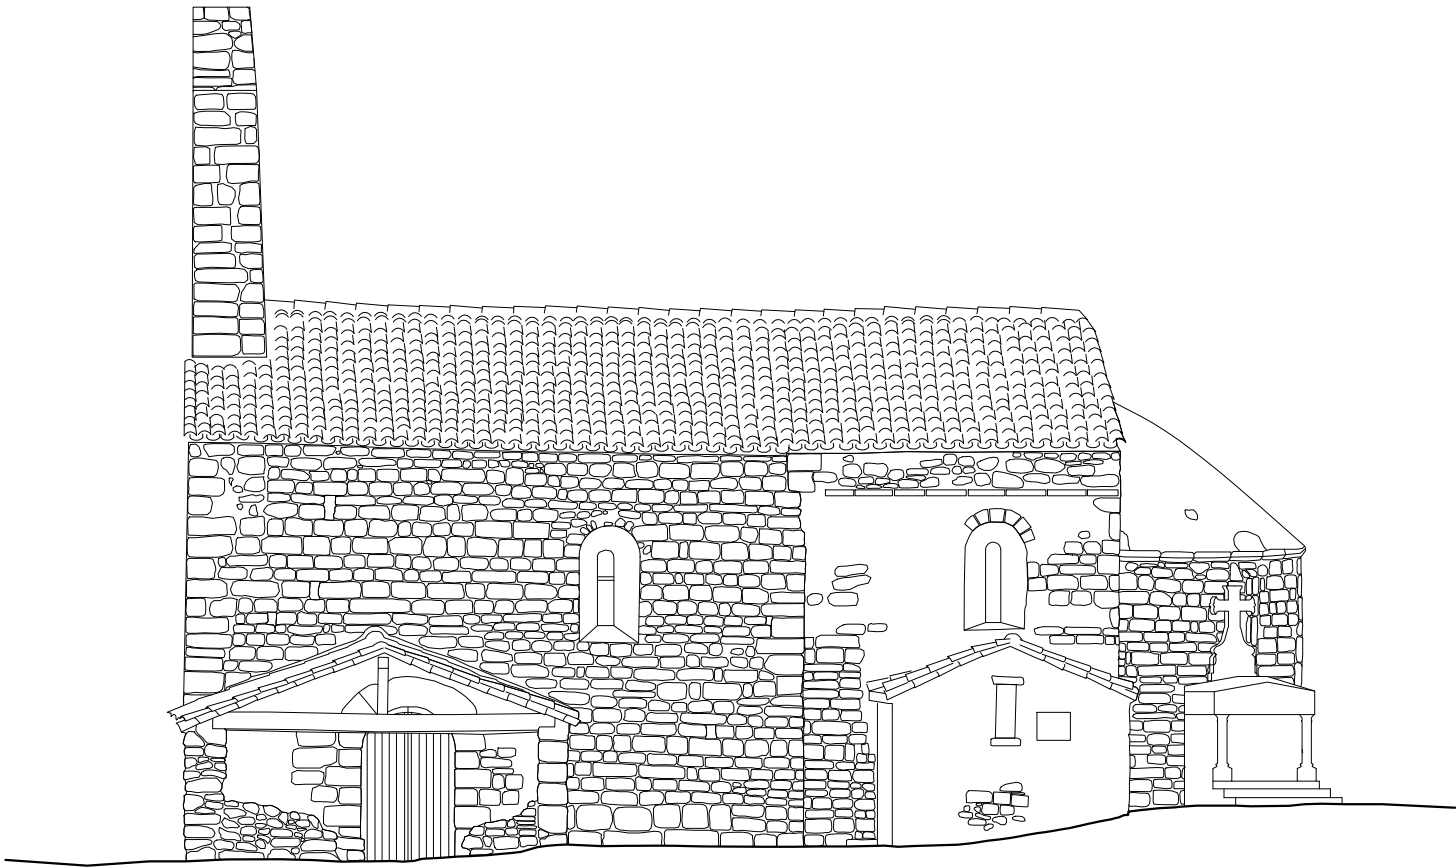

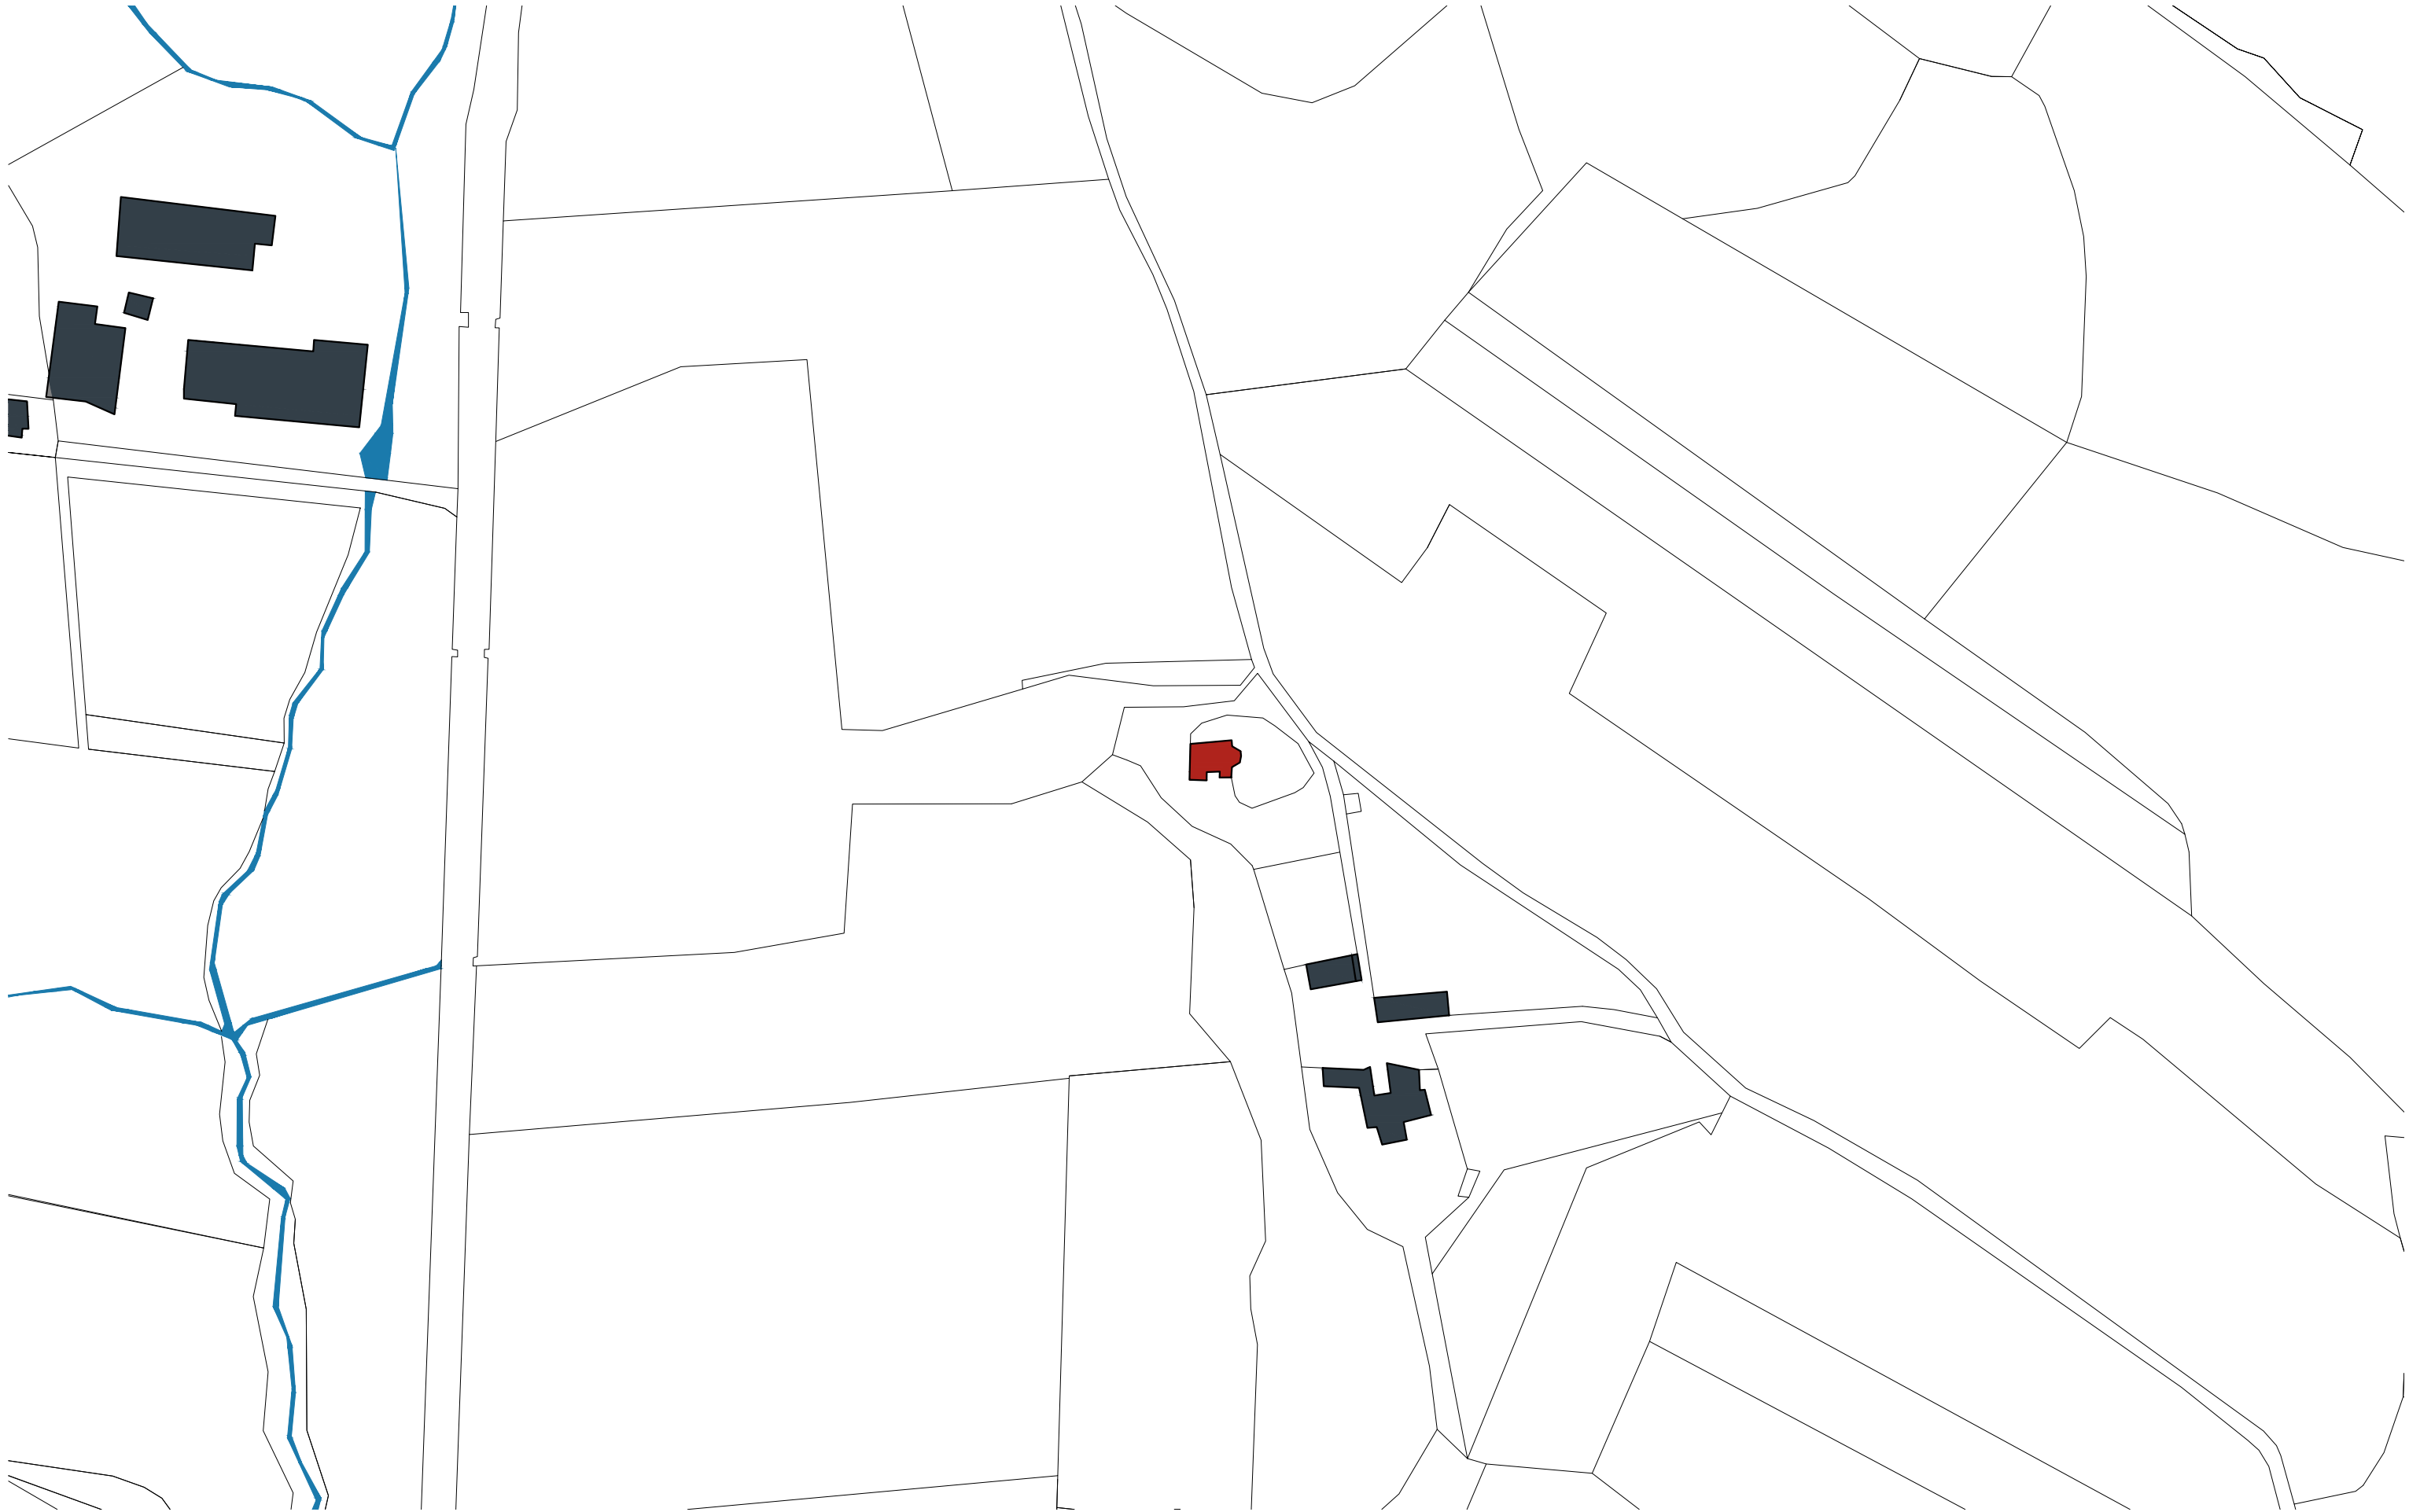

Maître d'ouvrage
Mairie de Sainte Foi
Place du Village
09500 Sainte Foi

Maître d'oeuvre
ACCA
8 rue du Tchad
31300 Toulouse
site : <https://acca.archi>
mail : contact@acca.archi

Eglise de Sainte Foi (09)
Relevés


Plan de situation

01

RE

1/2000

13/12/2021

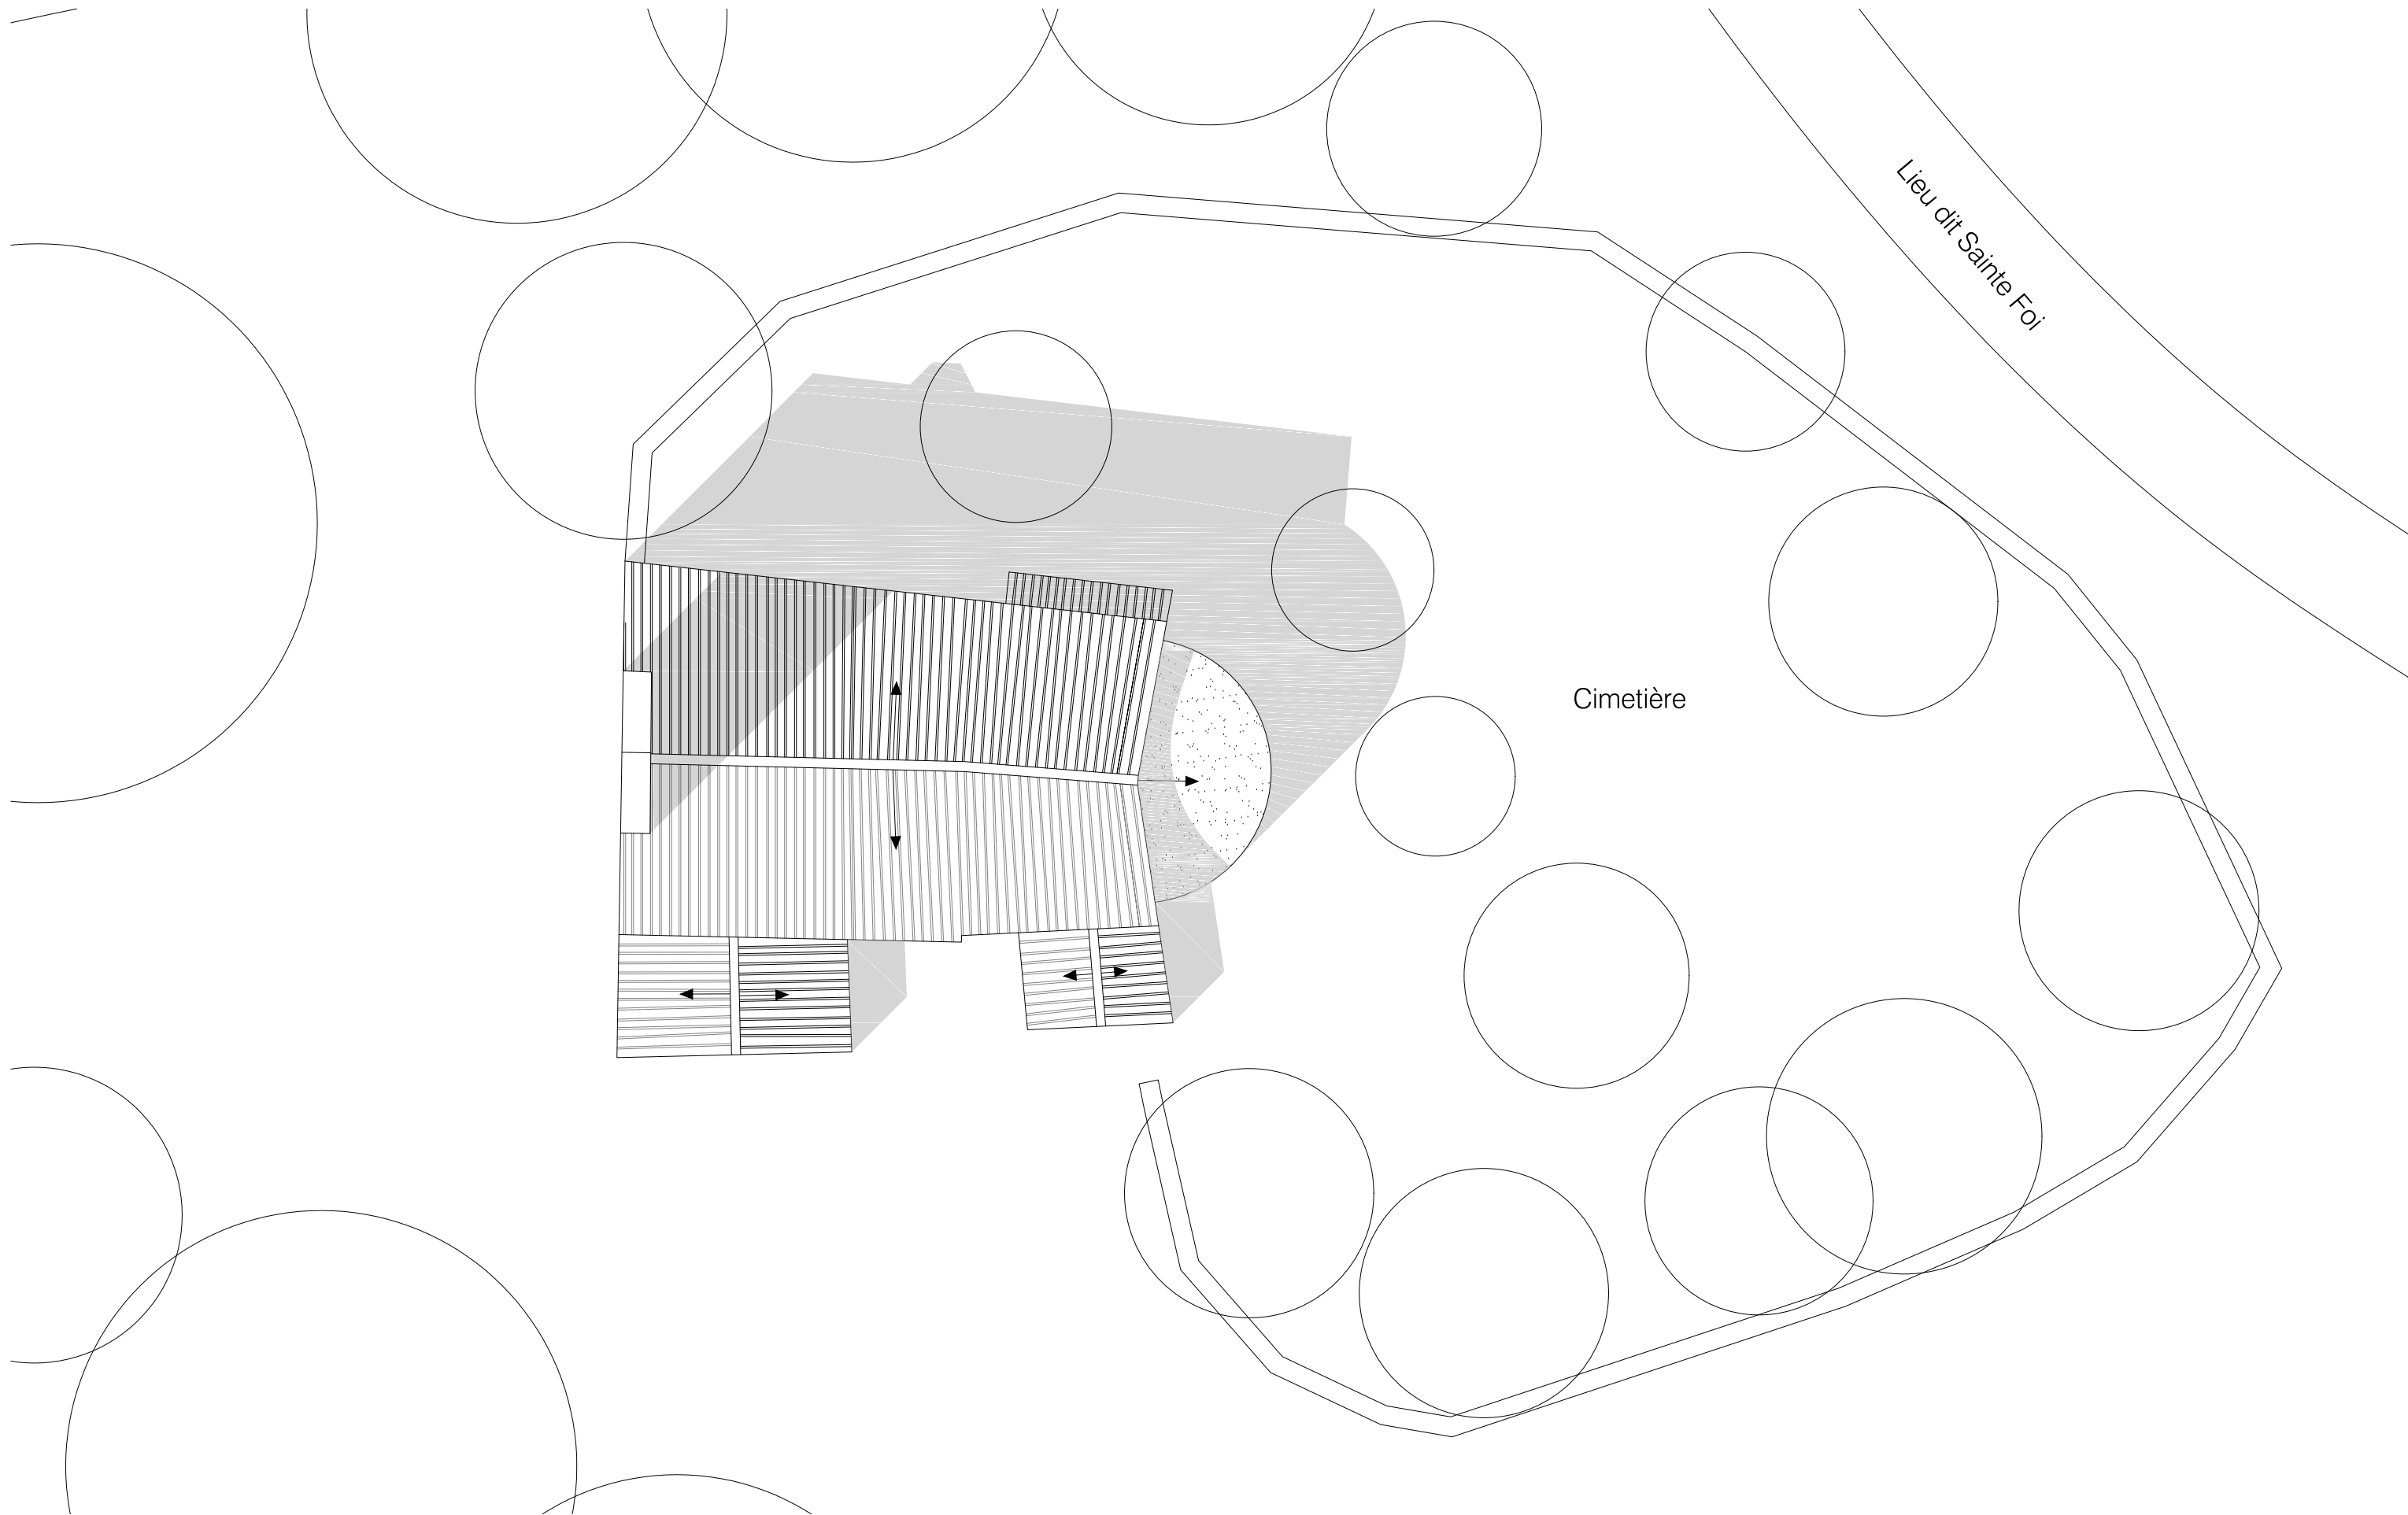

Maître d'ouvrage
Mairie de Sainte Foi
Place du Village
09500 Sainte Foi

Maître d'oeuvre
ACCA
8 rue du Tchad
31300 Toulouse
site : <https://acca.archi>
mail : contact@acca.archi


Eglise de Sainte Foi (09)
Relevés

Plan de masse

02

RE
1/150

13/12/2021

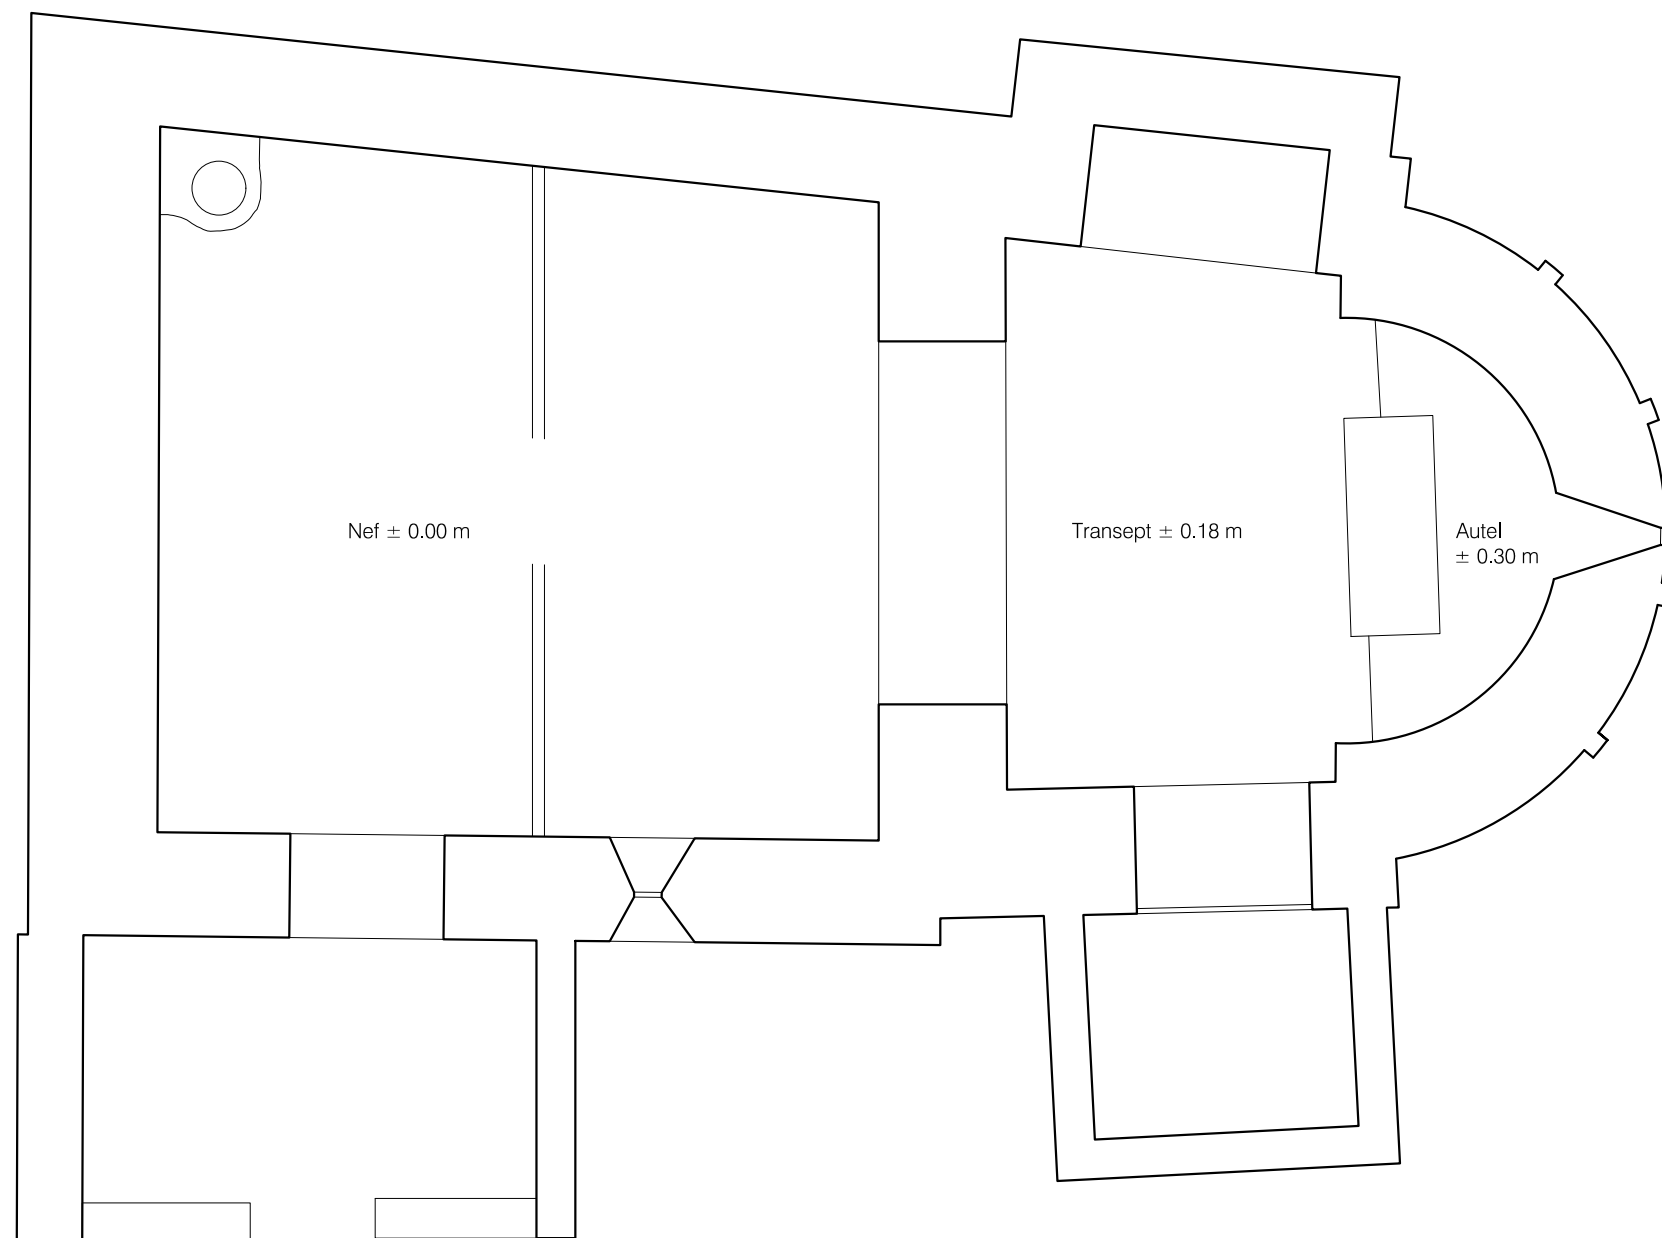

Maître d'ouvrage
Mairie de Sainte Foi
Place du Village
09500 Sainte Foi

Maître d'oeuvre
ACCA
8 rue du Tchad
31300 Toulouse
site : <https://acca.archi>
mail : contact@acca.archi


Eglise de Sainte Foi (09)
Relevés

Plan de rez de chaussée

03

RE
1/75

13/12/2021

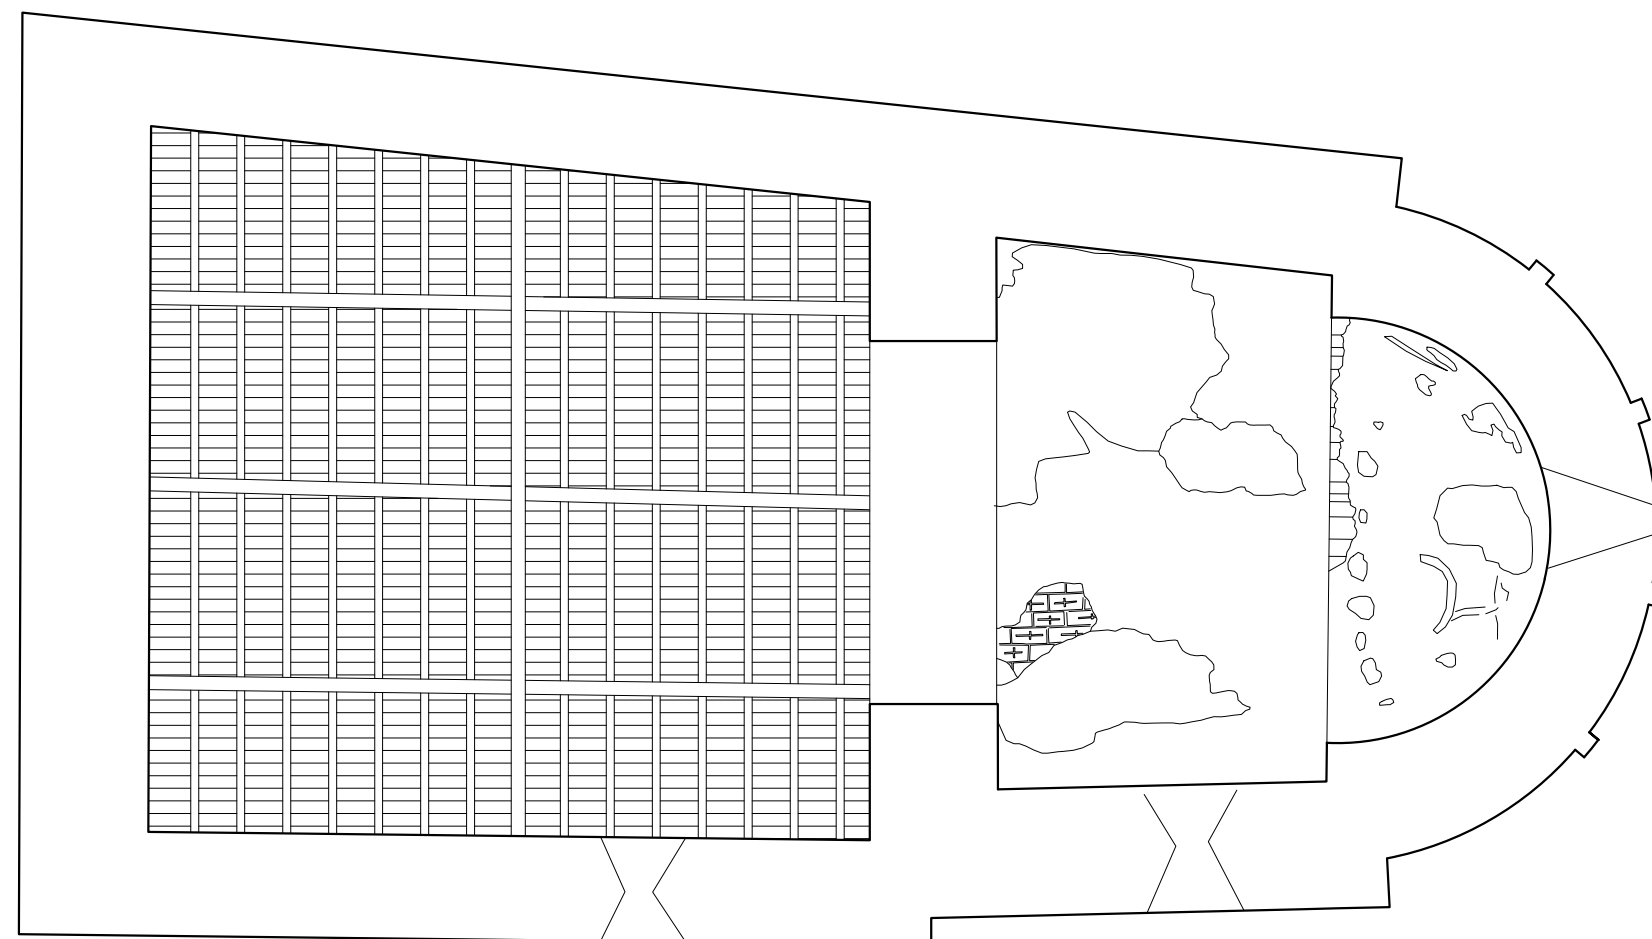

Maître d'ouvrage
Mairie de Sainte Foi
Place du Village
09500 Sainte Foi

Maître d'oeuvre
ACCA
8 rue du Tchad
31300 Toulouse
site : <https://acca.archi>
mail : contact@acca.archi


Eglise de Sainte Foi (09)
Relevés

Plan de voûte

04

RE
1/75

13/12/2021



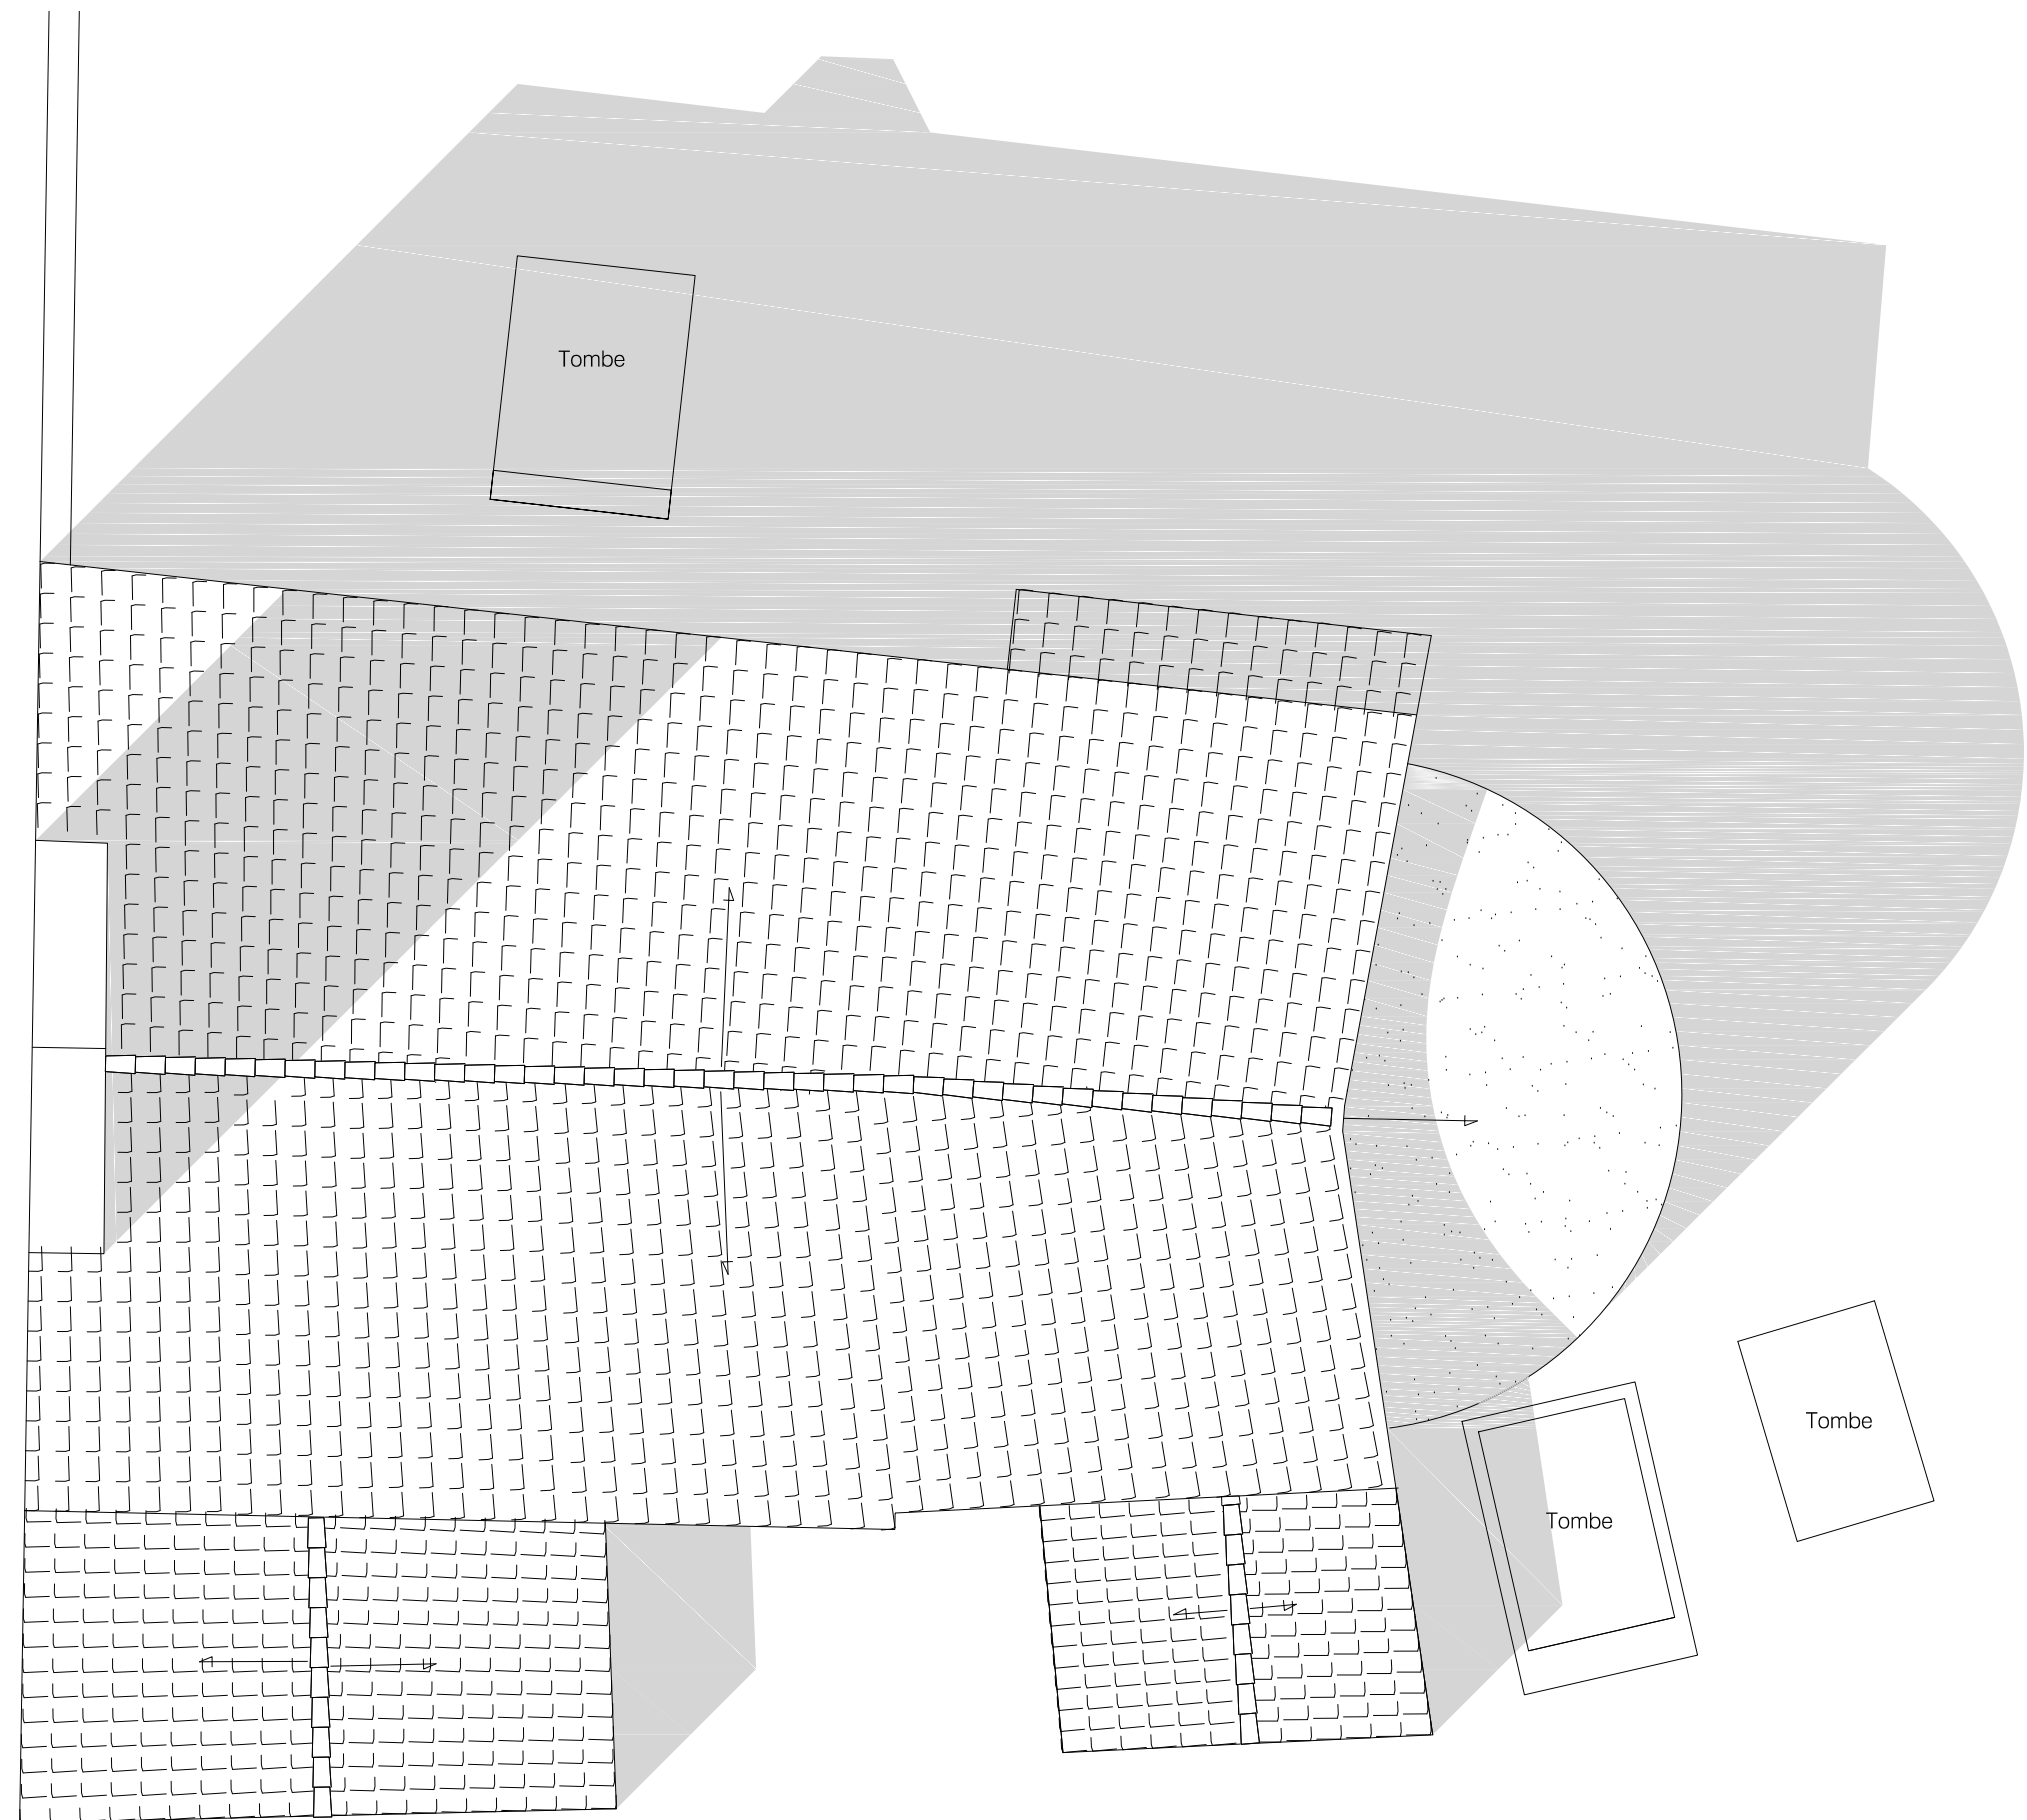


Maître d'ouvrage
Mairie de Sainte Foi
Place du Village
09500 Sainte Foi

Maître d'oeuvre
ACCA
8 rue du Tchad
31300 Toulouse
site : <https://acca.archi>
mail : contact@acca.archi

Eglise de Sainte Foi (09)
Relevés

Plan de toiture

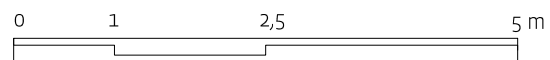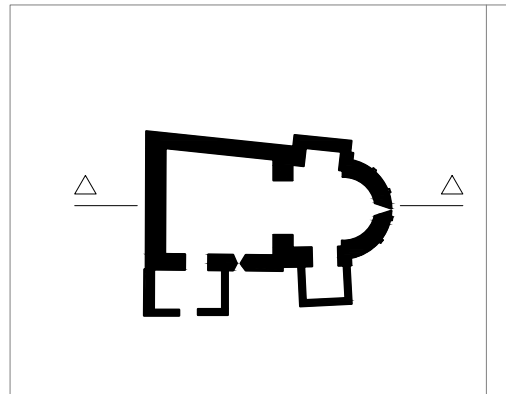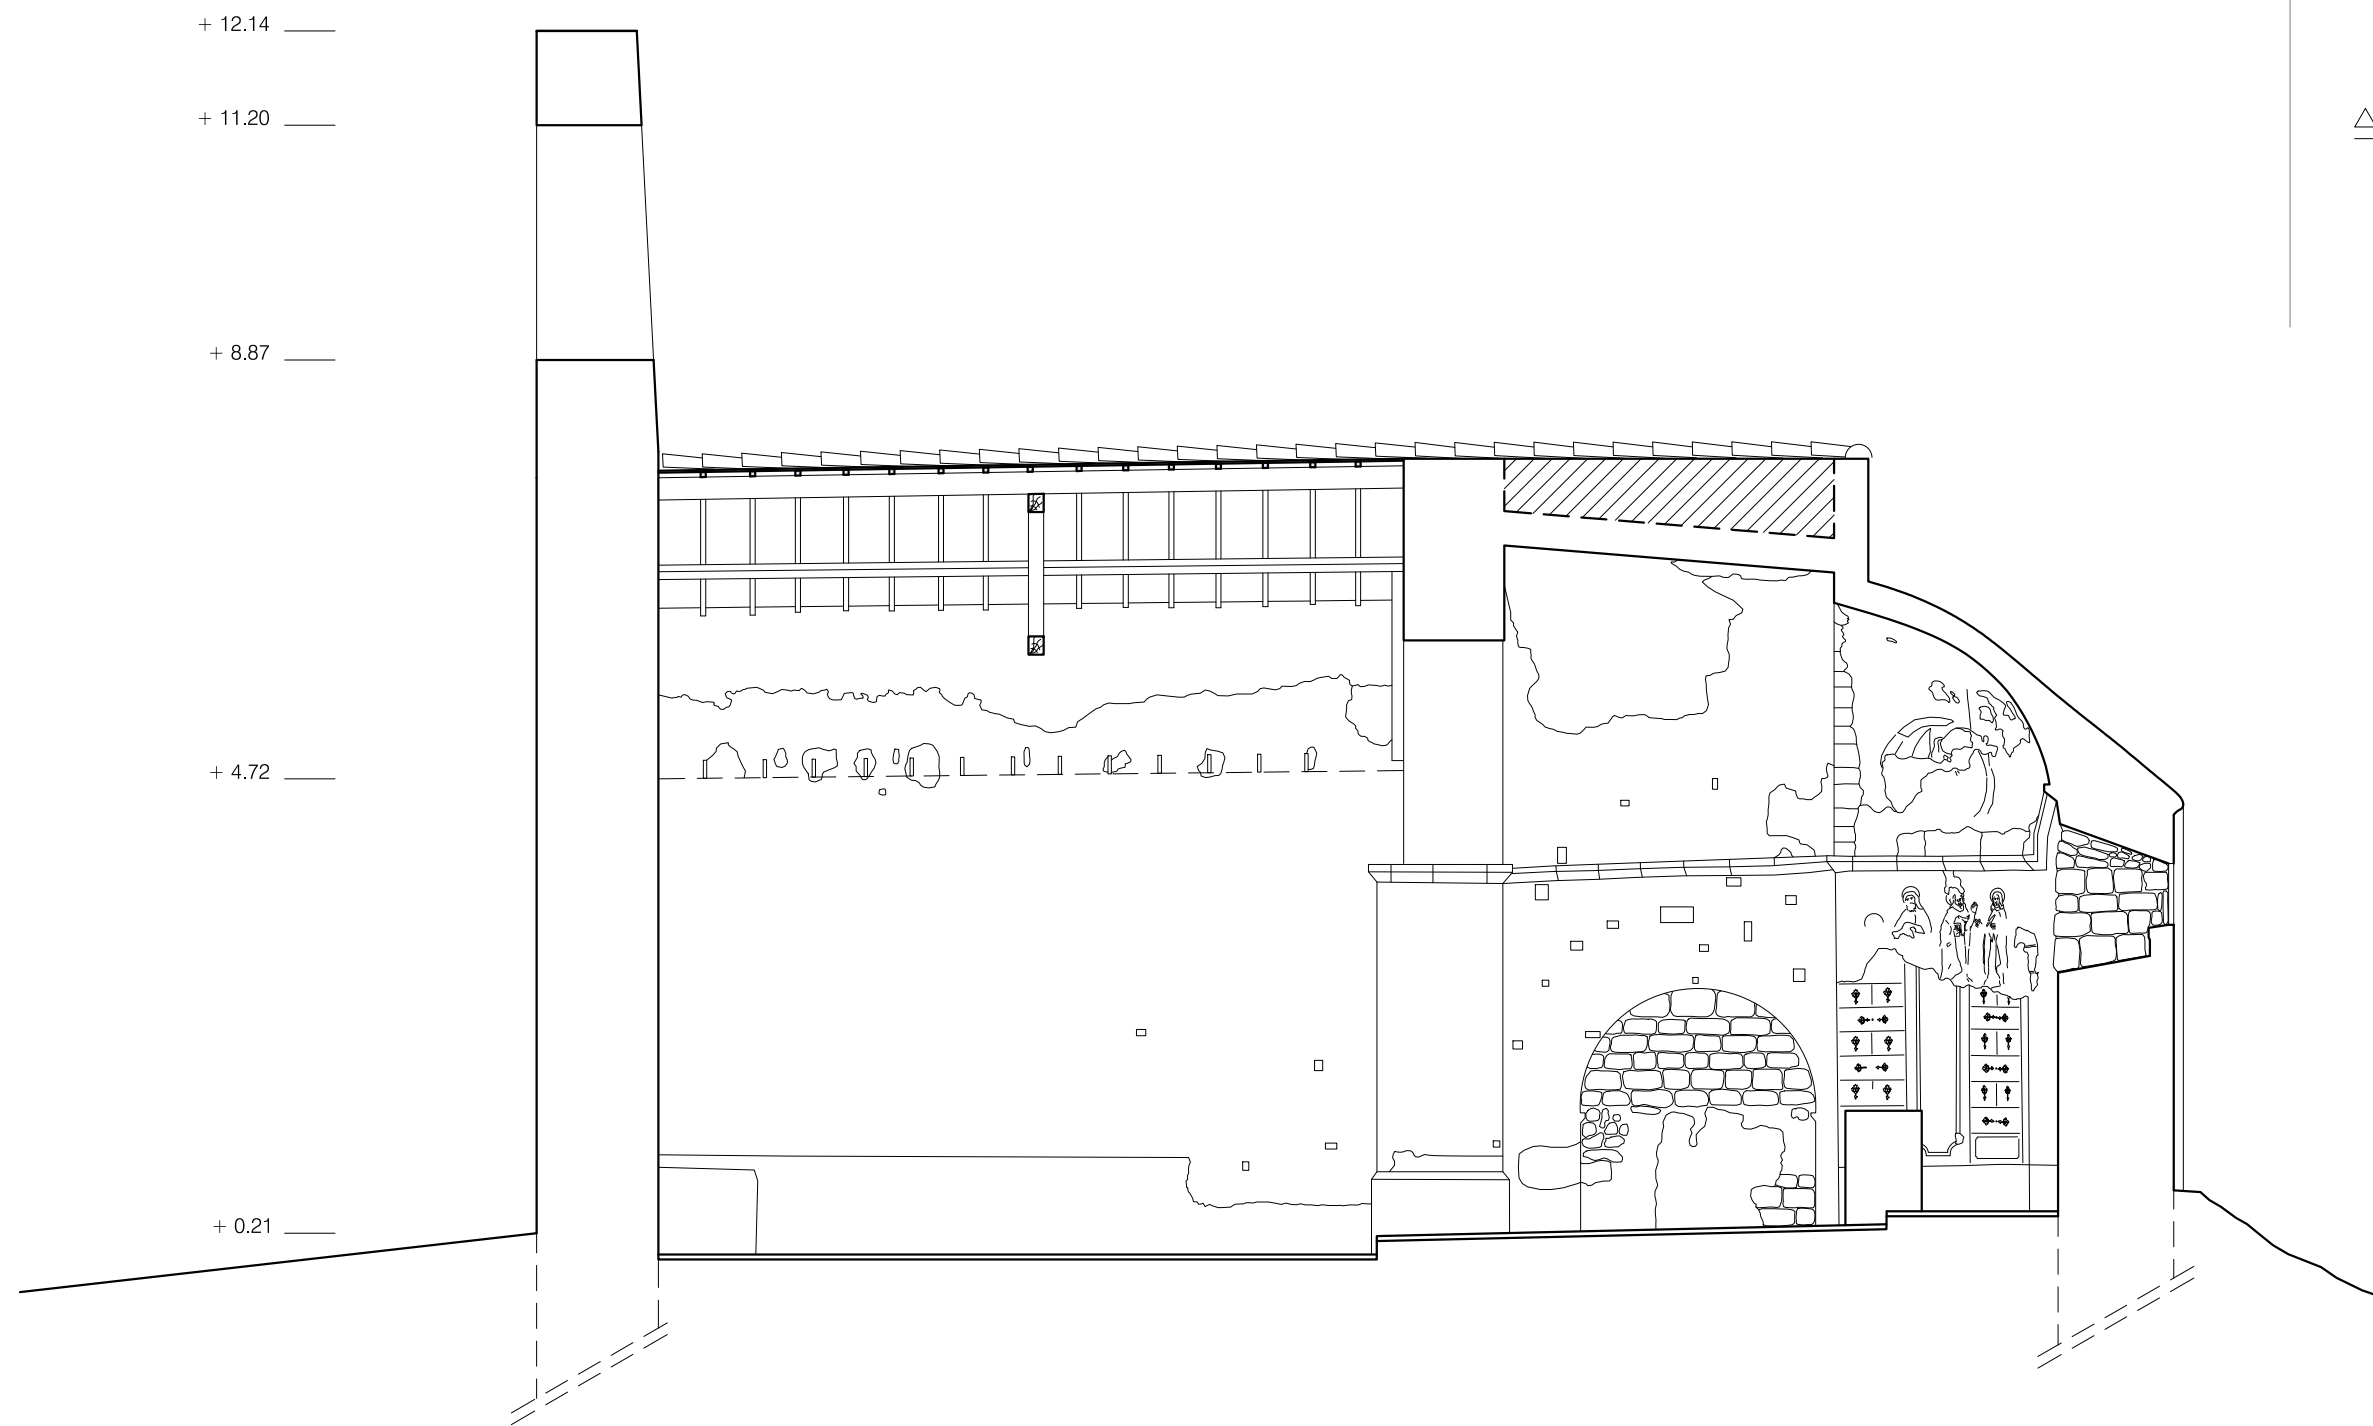

Maître d'ouvrage
Mairie de Sainte Foi
Place du Village
09500 Sainte Foi

Maître d'oeuvre
ACCA
8 rue du Tchad
31300 Toulouse
site : <https://acca.archi>
mail : contact@acca.archi




Eglise de Sainte Foi (09)
Relevés

Coupe AA

06

RE
1/75

13/12/2021

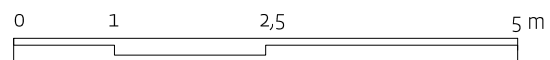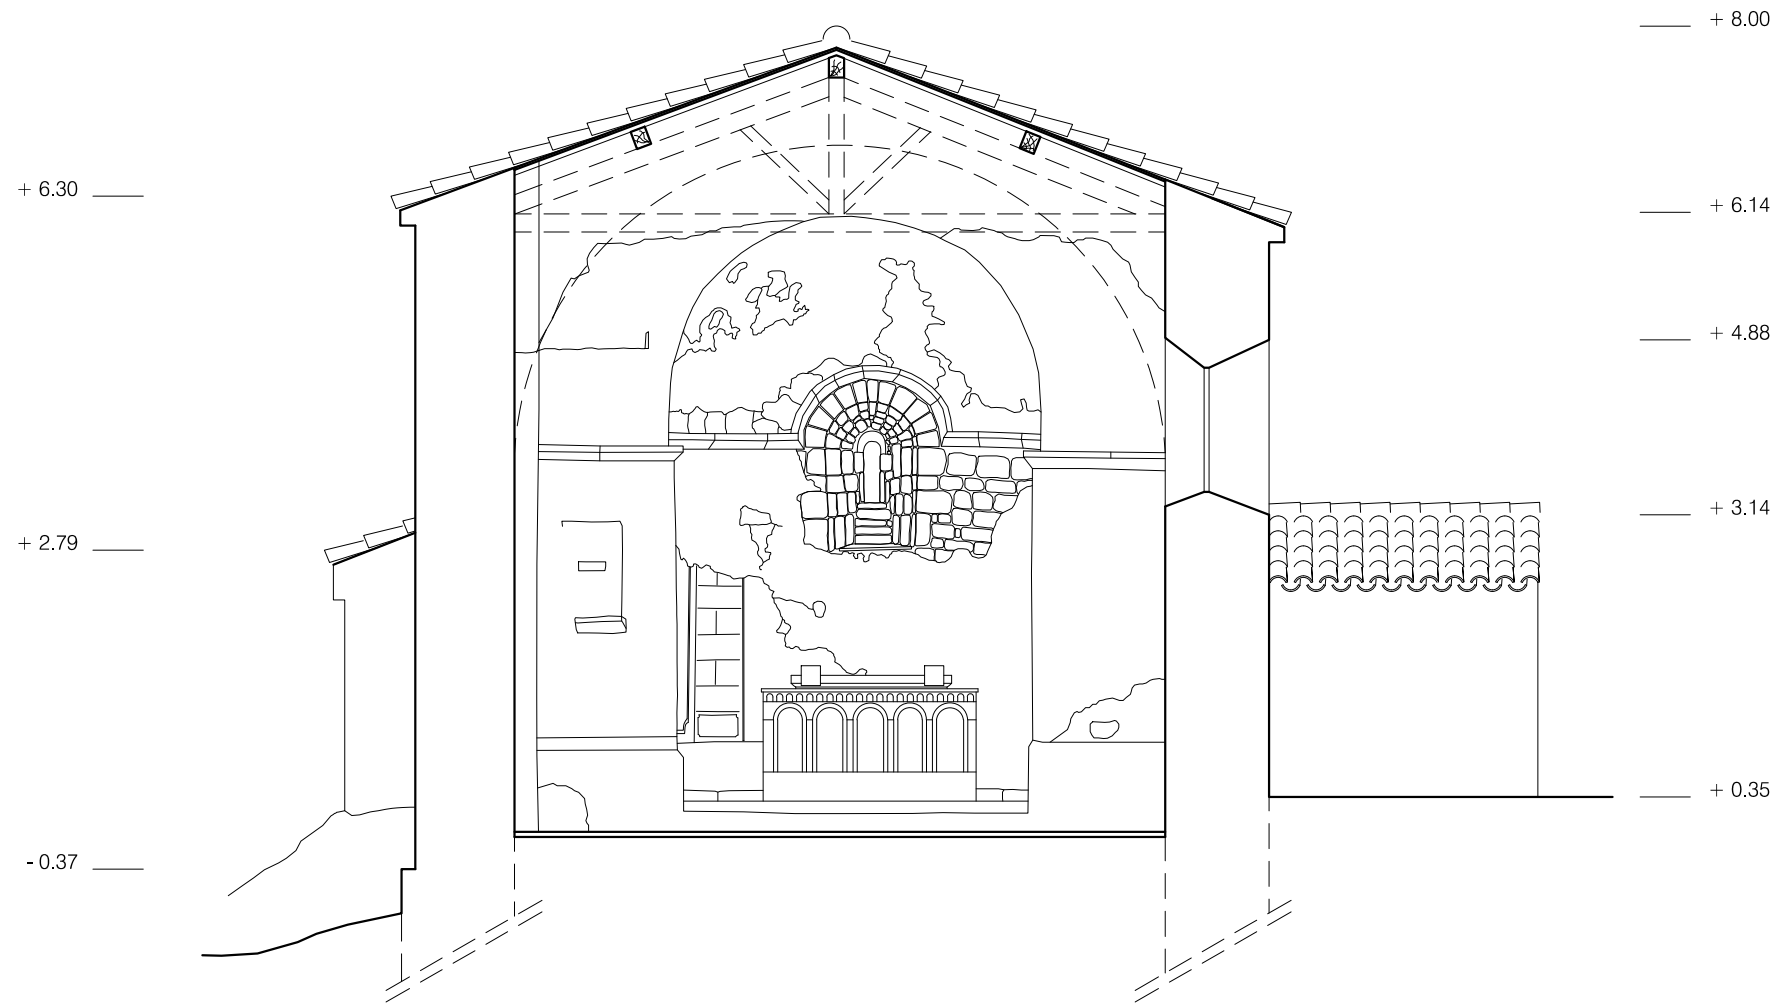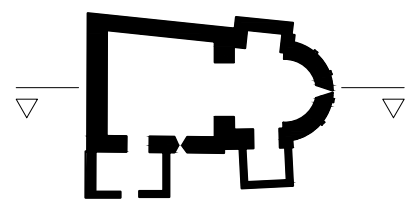

Maître d'ouvrage
Mairie de Sainte Foi
Place du Village
09500 Sainte Foi

Maître d'oeuvre
ACCA
8 rue du Tchad
31300 Toulouse
site : <https://acca.archi>
mail : contact@acca.archi




Eglise de Sainte Foi (09)
Relevés

Coupe BB

07

RE
1/75

13/12/2021

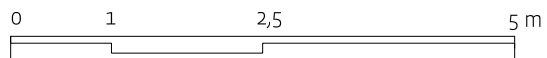
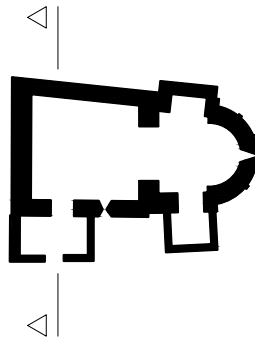
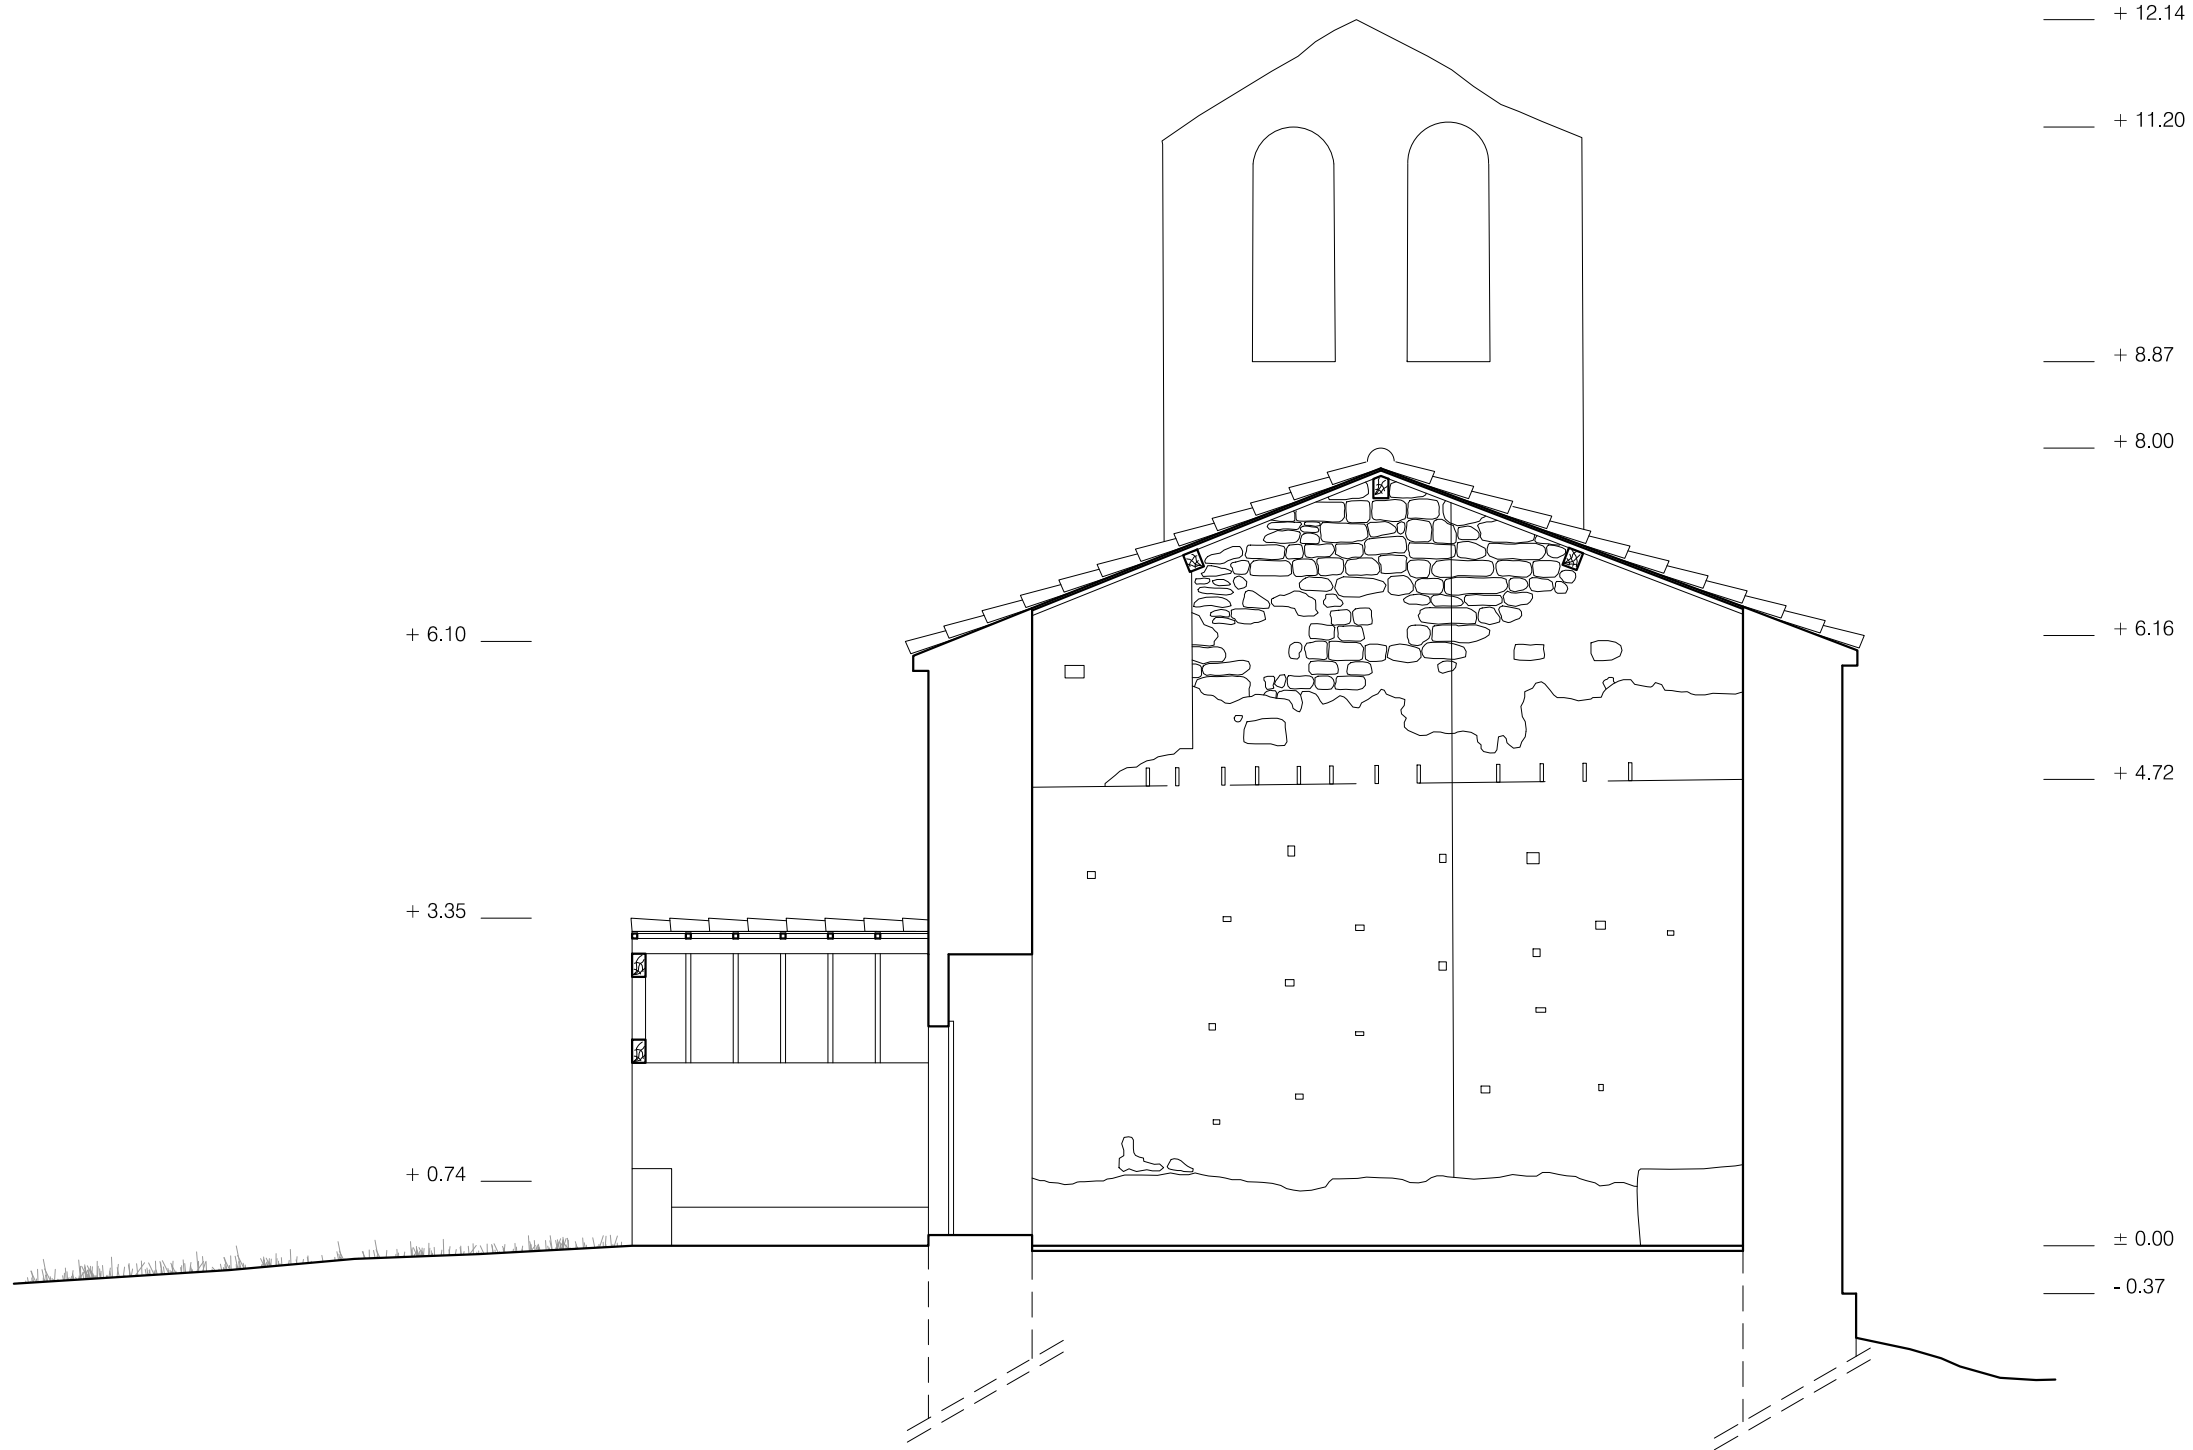


Maître d'ouvrage
Mairie de Sainte Foi
Place du Village
09500 Sainte Foi

Maître d'oeuvre
ACCA
8 rue du Tchad
31300 Toulouse
site : <https://acca.archi>
mail : contact@acca.archi

Eglise de Sainte Foi (09)
Relevés

Coupe CC

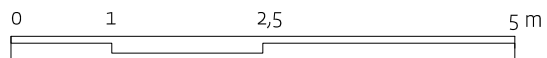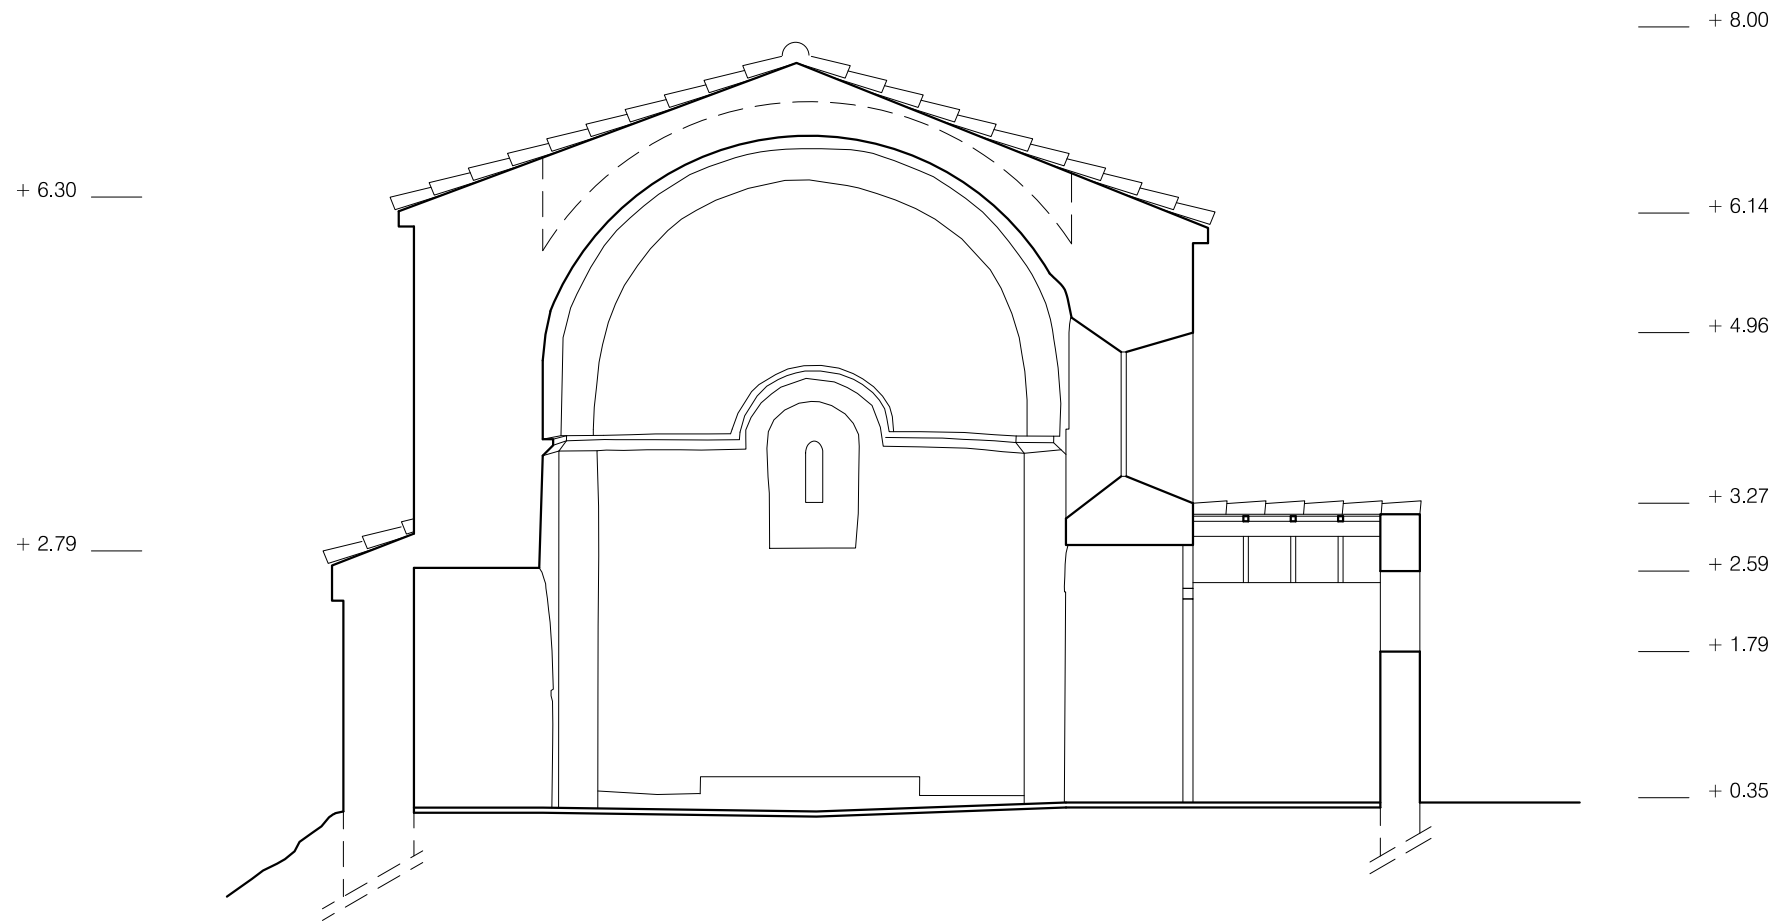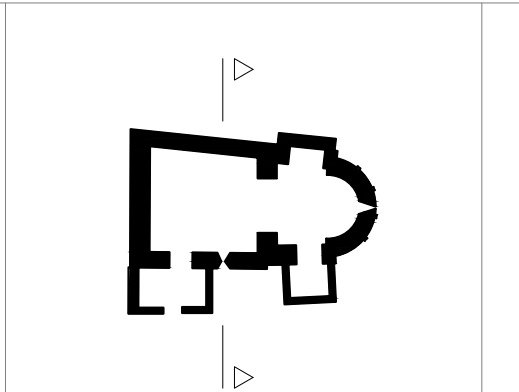

Maître d'ouvrage
Mairie de Sainte Foi
Place du Village
09500 Sainte Foi

Maître d'oeuvre
ACCA
8 rue du Tchad
31300 Toulouse
site : <https://acca.archi>
mail : contact@acca.archi


Eglise de Sainte Foi (09)
Relevés

Coupe DD

09

RE
1/75

13/12/2021

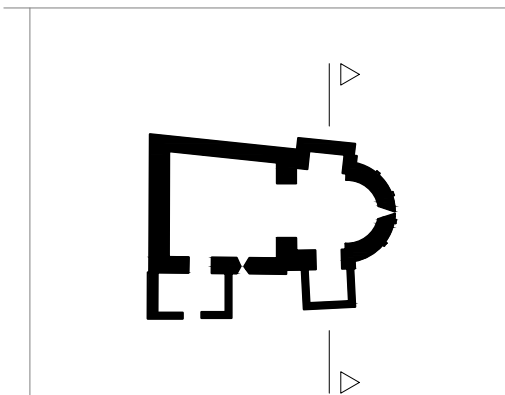

+ 8.00

+ 6.67

+ 4.46

+ 3.87

+ 3.27

+ 0.63


+ 12.14

+ 11.20

+ 8.87

+ 6.41

+ 0.35

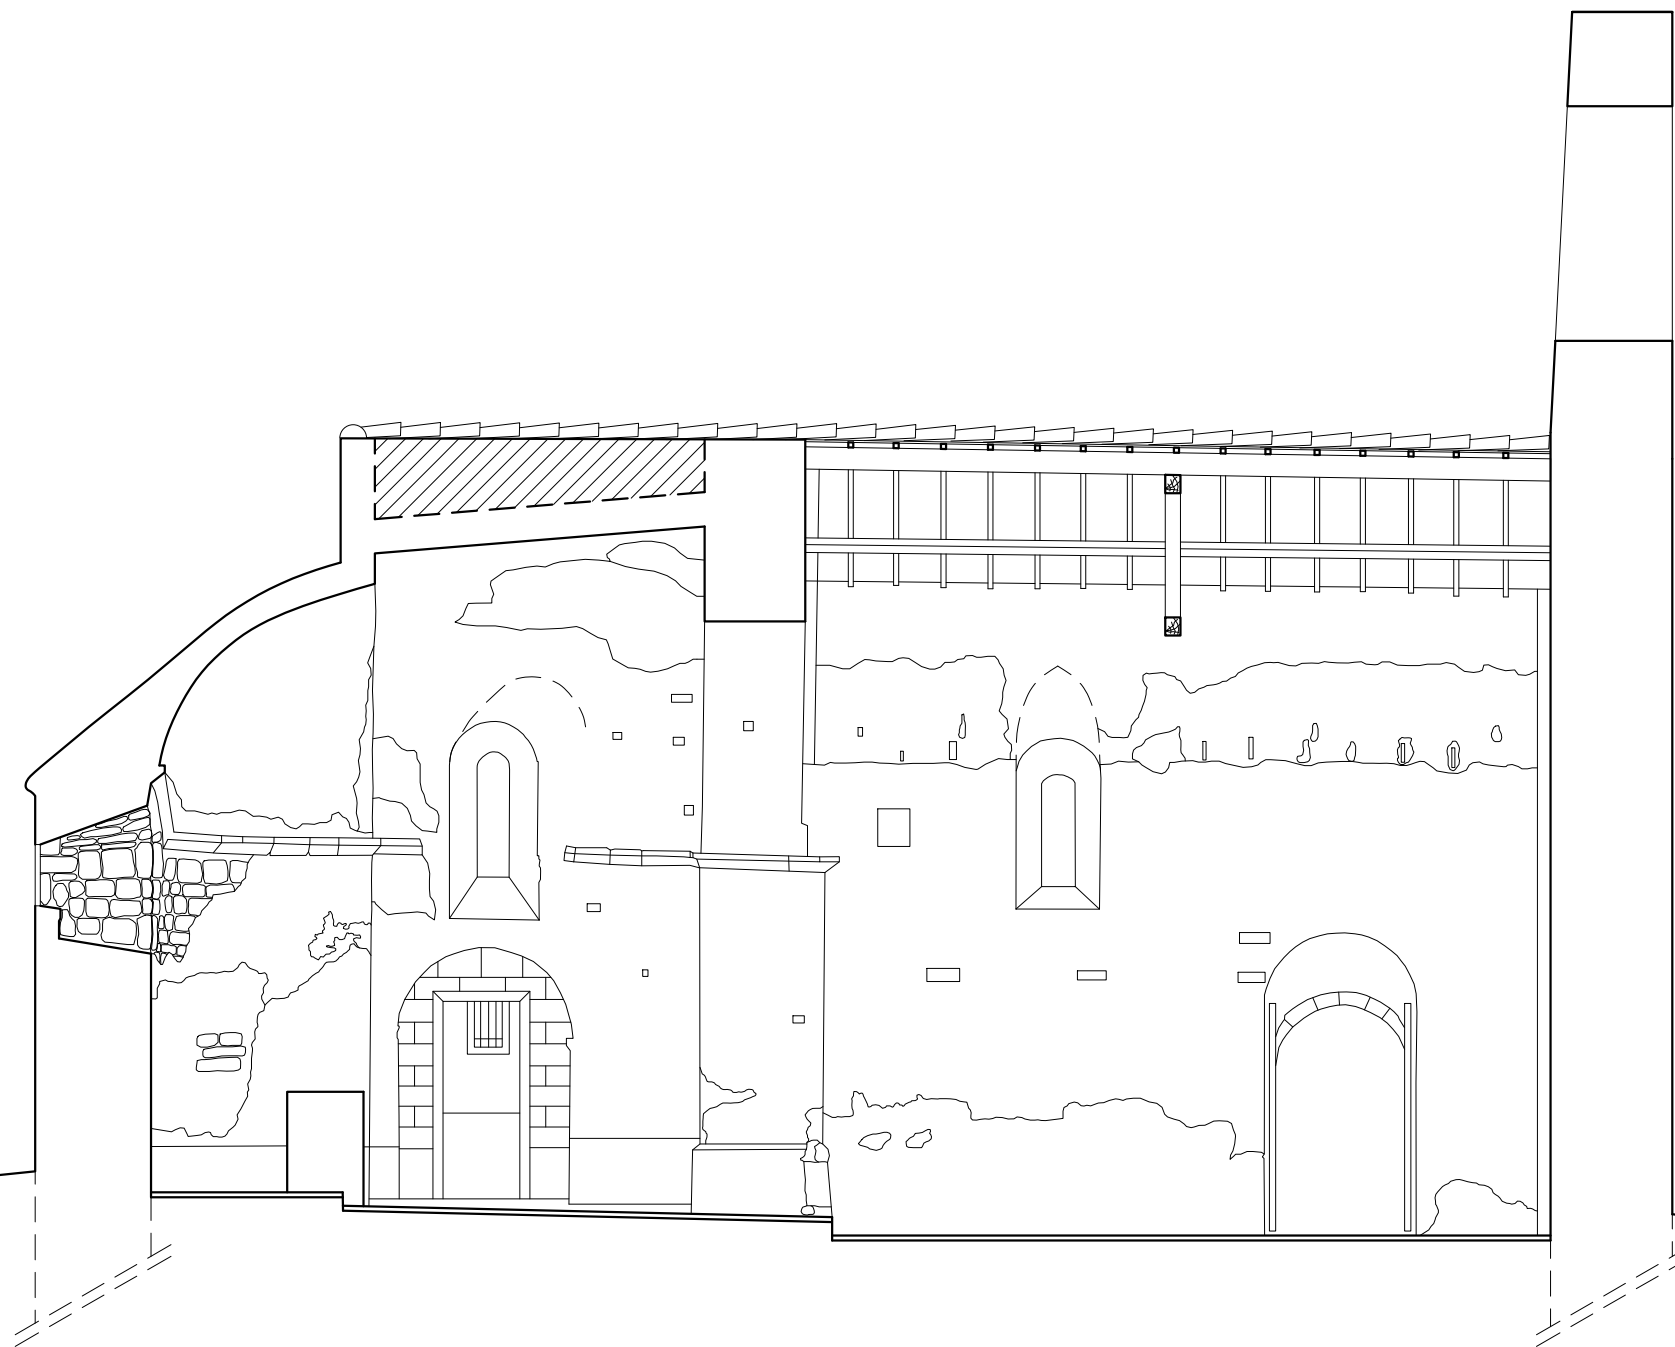

0 1 2,5 5 m

Maître d'ouvrage
Mairie de Sainte Foi
Place du Village
09500 Sainte Foi

Maître d'oeuvre
ACCA
8 rue du Tchad
31300 Toulouse
site : <https://acca.archi>
mail : contact@acca.archi


Eglise de Sainte Foi (09)
Relevés

Coupe EE

10

RE
1/75

13/12/2021

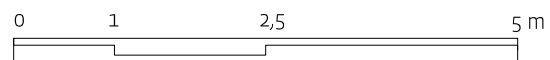

Maître d'ouvrage
Mairie de Sainte Foi
Place du Village
09500 Sainte Foi

Maître d'oeuvre
ACCA
8 rue du Tchad
31300 Toulouse
site : <https://acca.archi>
mail : contact@acca.archi


Eglise de Sainte Foi (09)
Relevés

Façade Sud

11

RE
1/75

13/12/2021

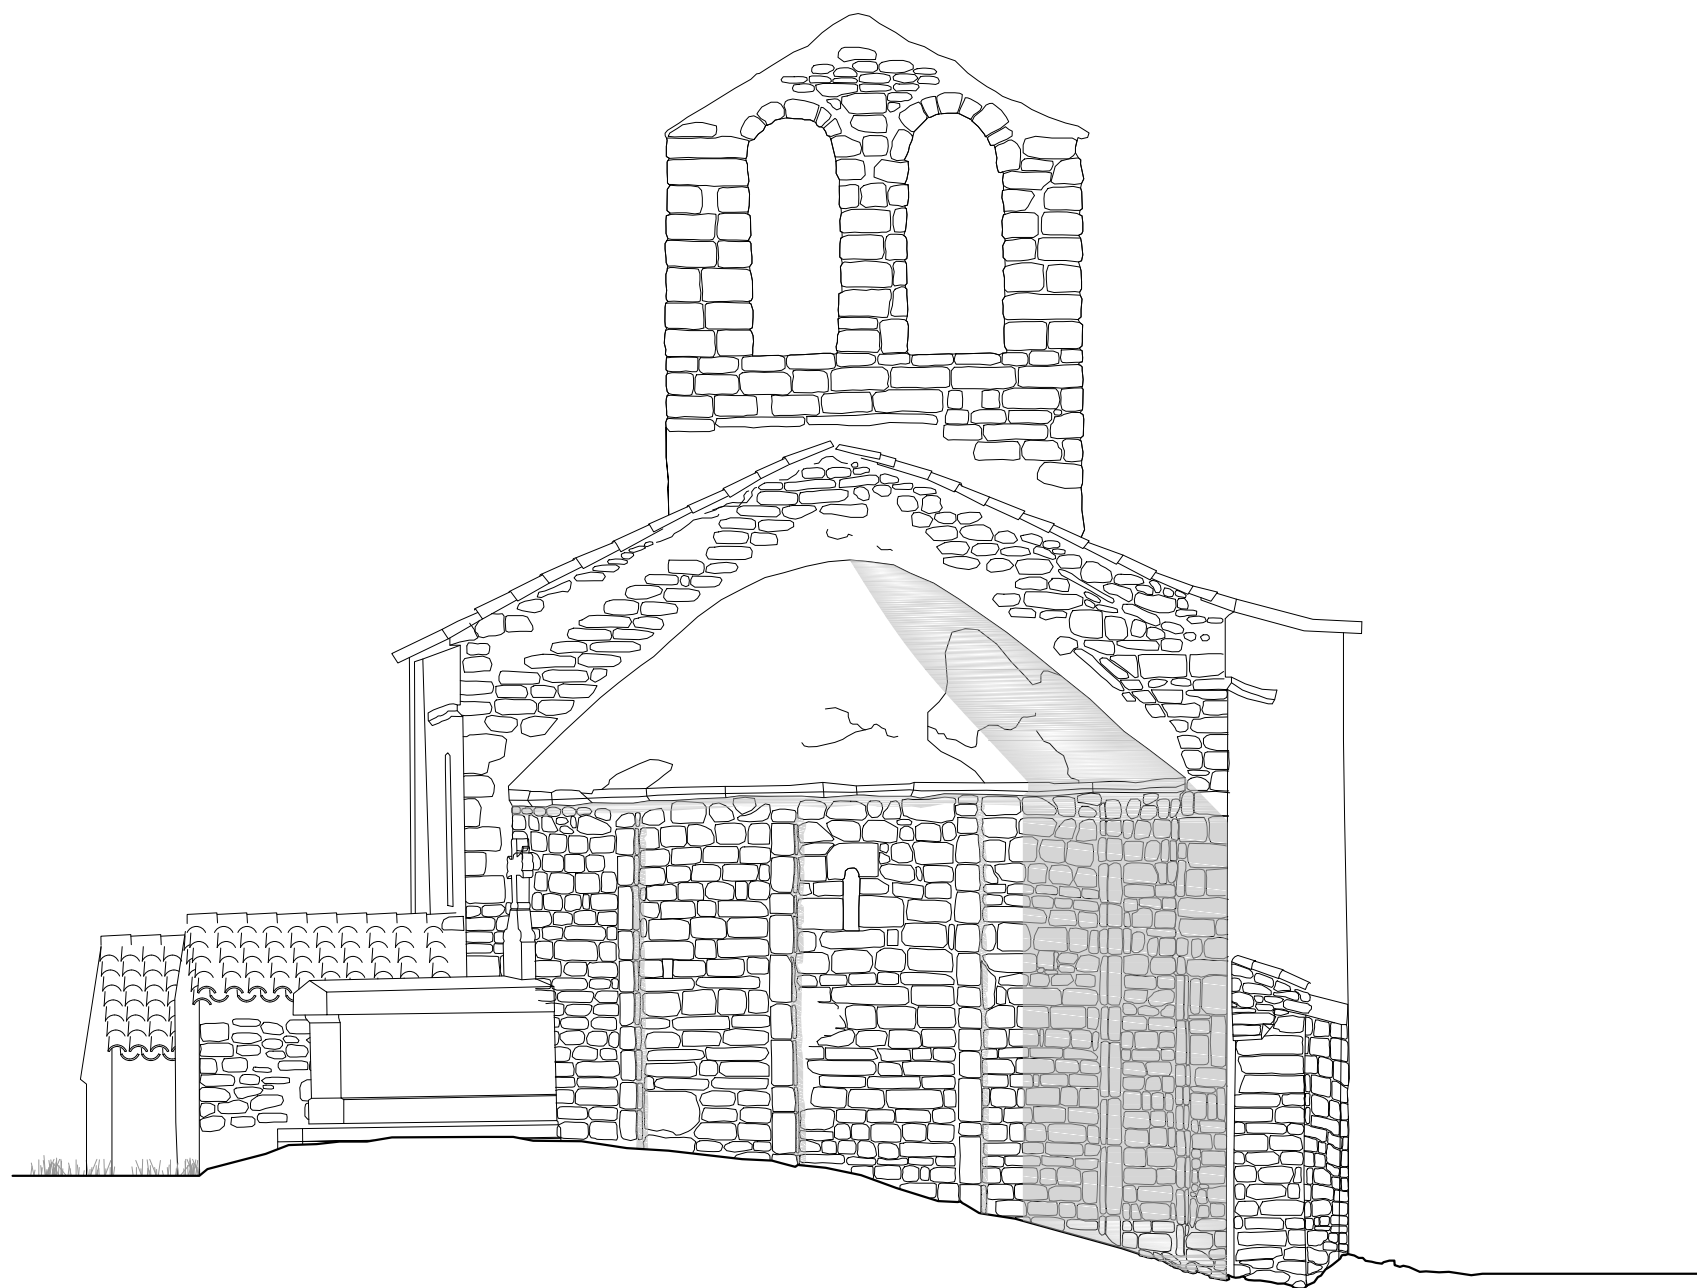

0 1 2,5 5 m

Maître d'ouvrage
Mairie de Sainte Foi
Place du Village
09500 Sainte Foi

Maître d'oeuvre
ACCA
8 rue du Tchad
31300 Toulouse
site : <https://acca.archi>
mail : contact@acca.archi


Eglise de Sainte Foi (09)
Relevés

Façade Est

12

RE
1/75

13/12/2021

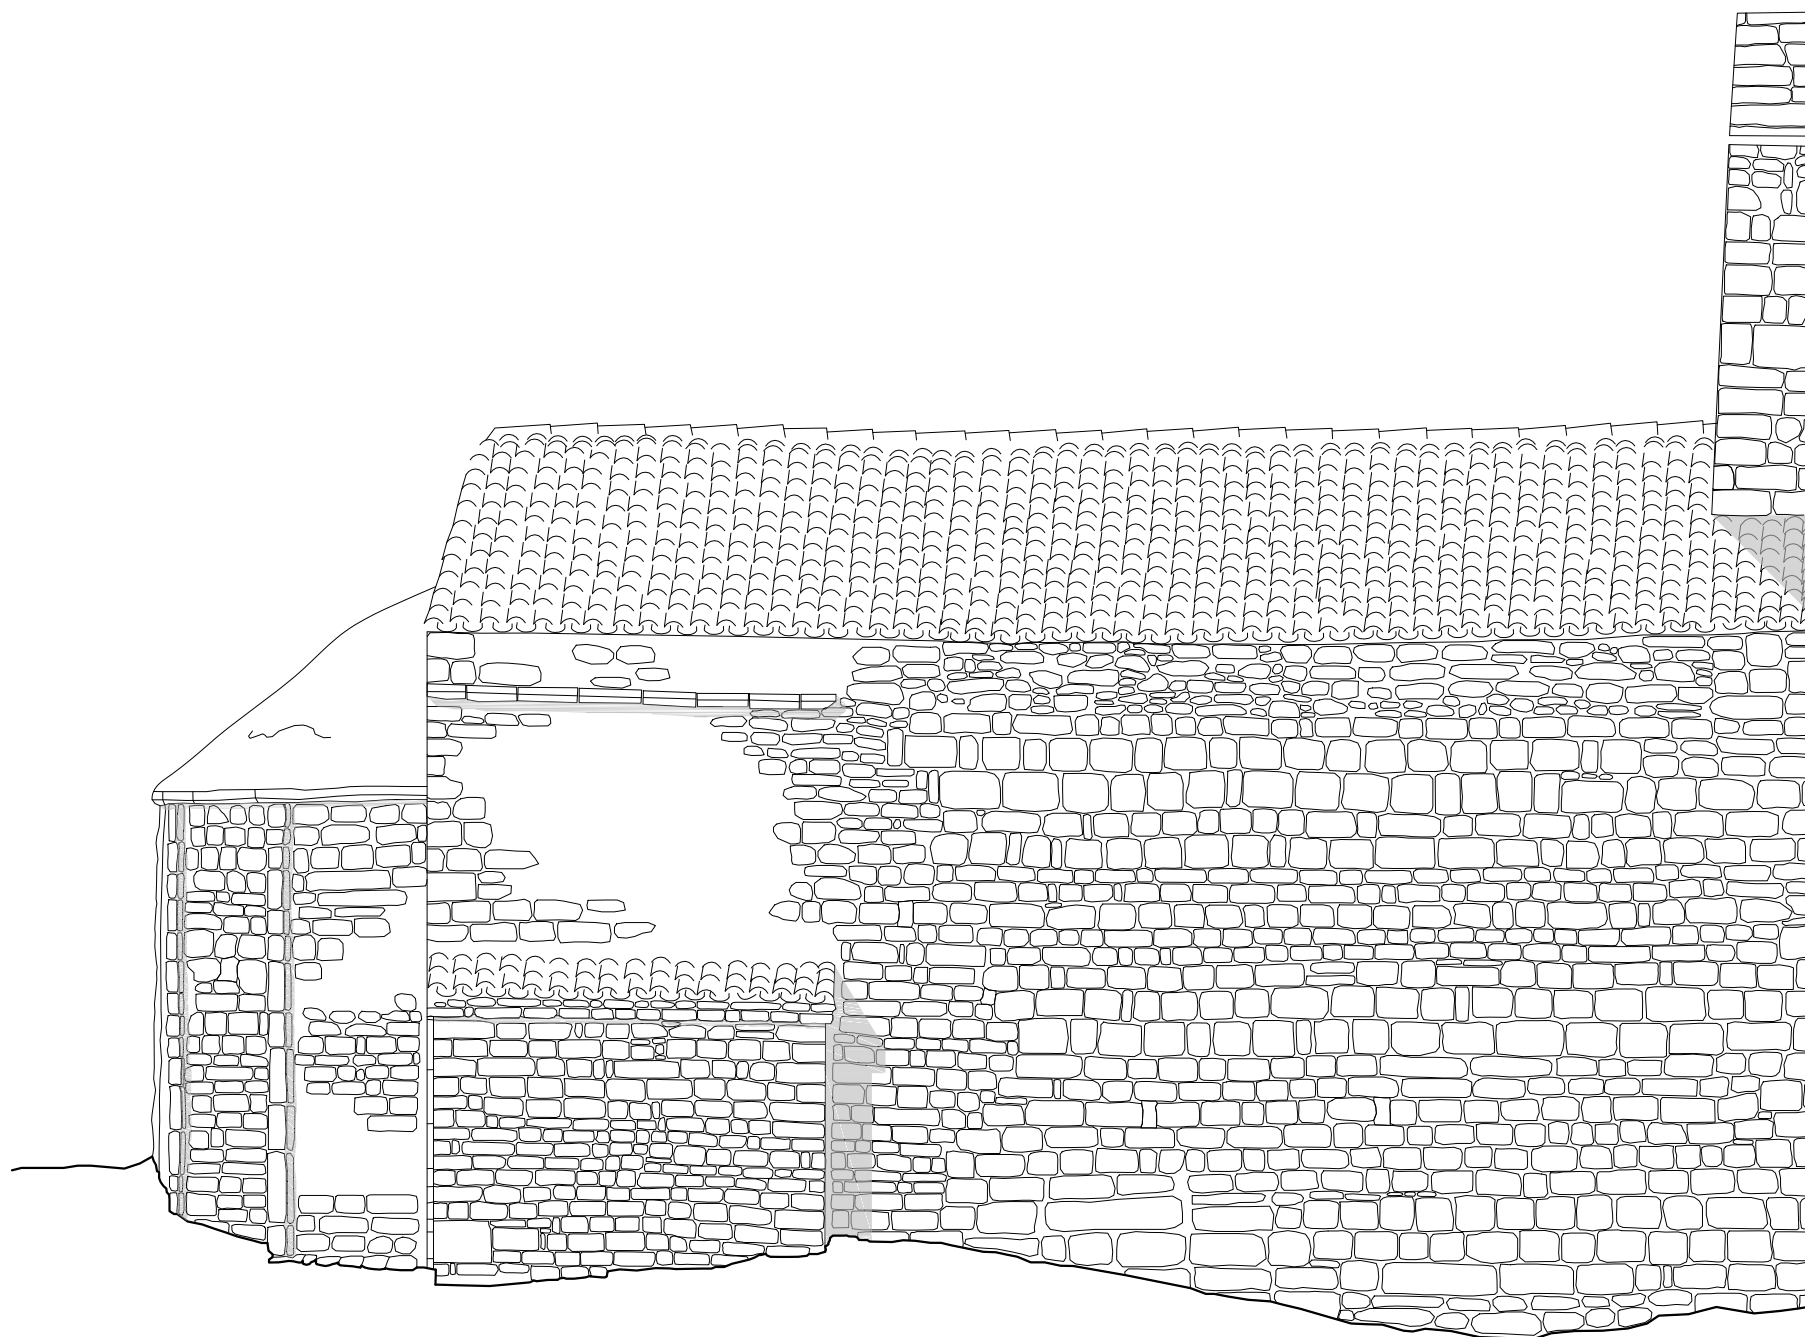

0 1 2,5 5 m

Maître d'ouvrage
Mairie de Sainte Foi
Place du Village
09500 Sainte Foi

Maître d'oeuvre
ACCA
8 rue du Tchad
31300 Toulouse
site : <https://acca.archi>
mail : contact@acca.archi



Eglise de Sainte Foi (09)
Relevés

Portail Façade Nord

13

RE
1/75

13/12/2021

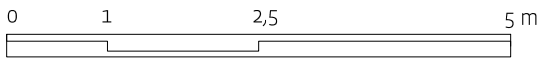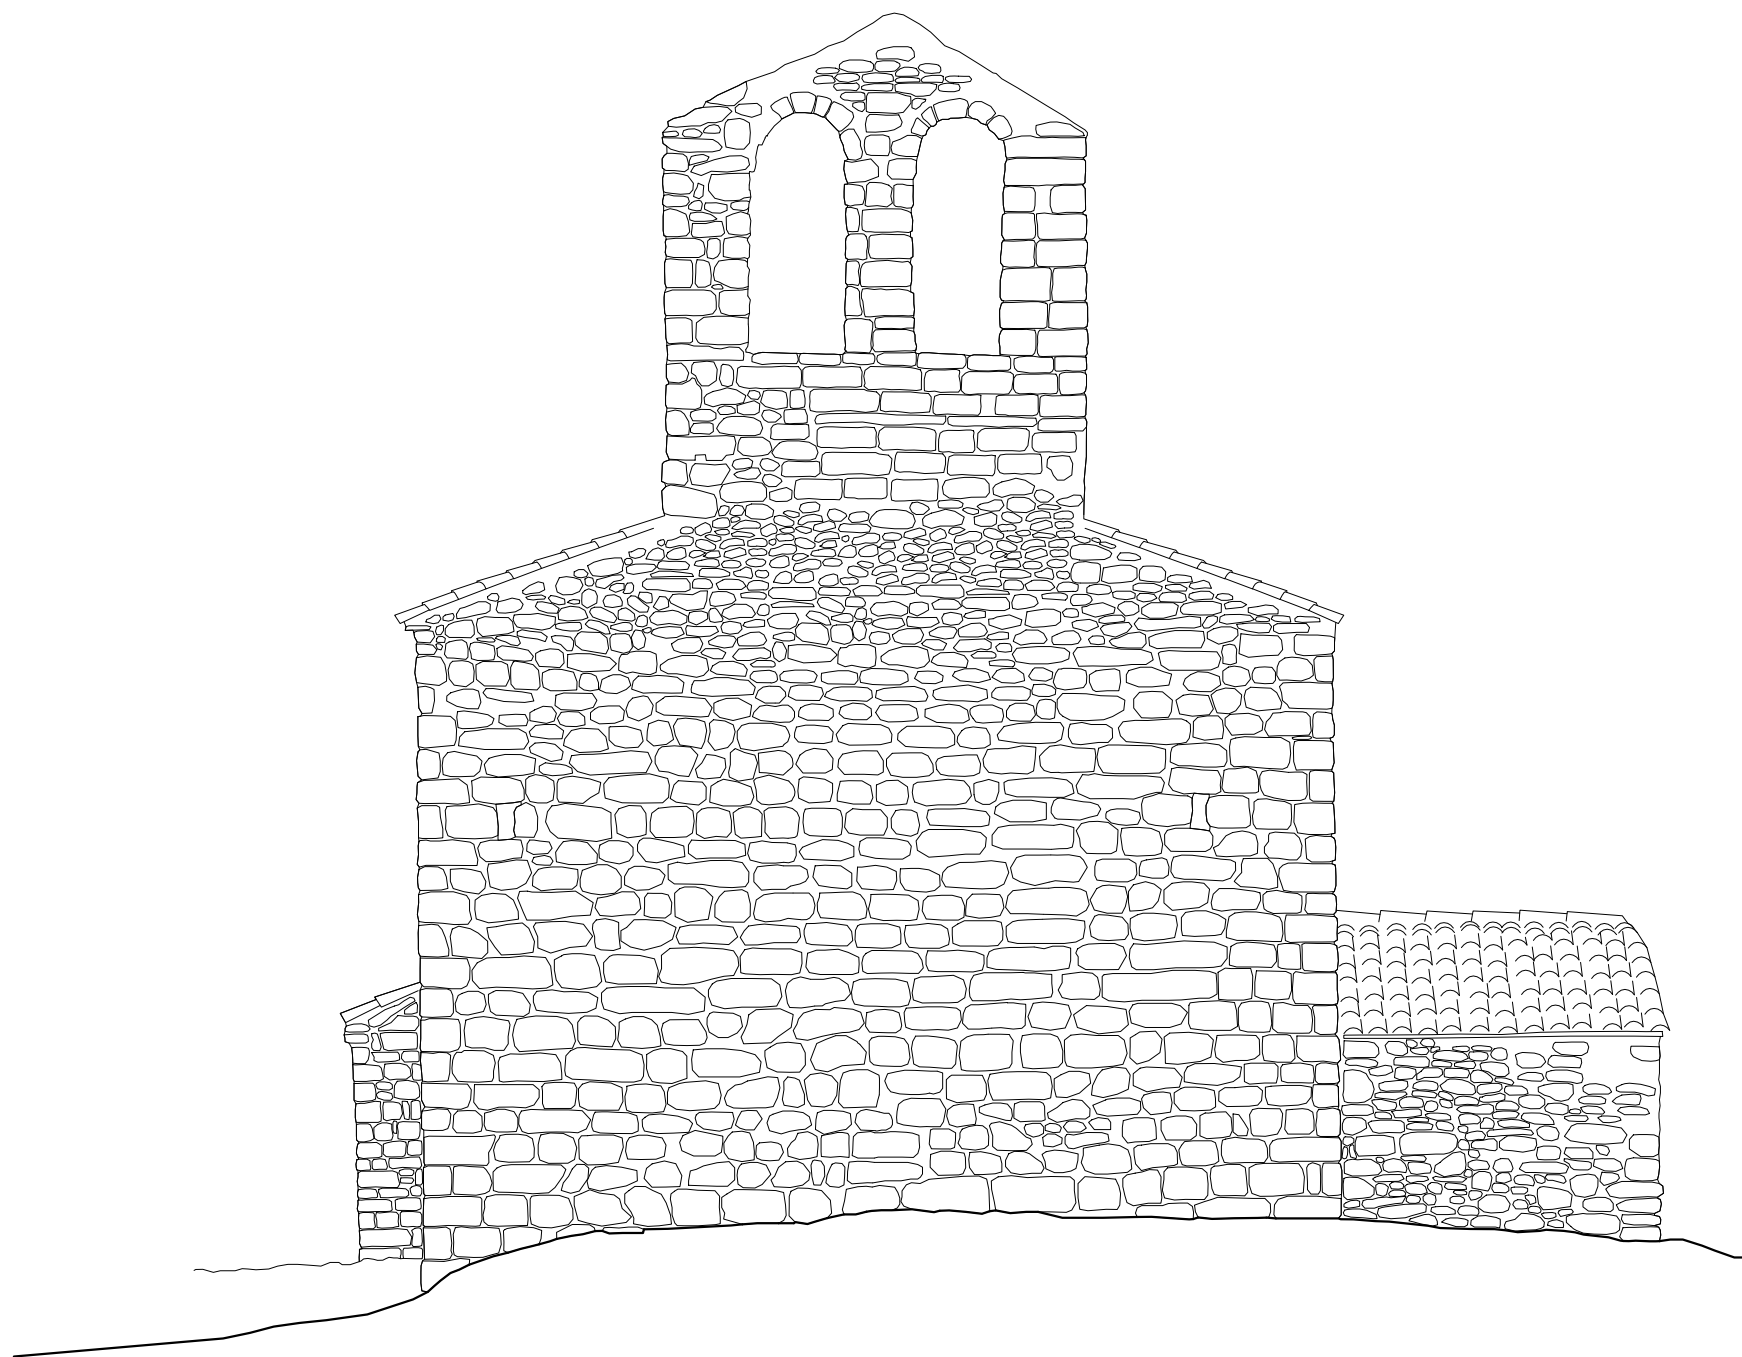

Maître d'ouvrage
Mairie de Sainte Foi
Place du Village
09500 Sainte Foi

Maître d'oeuvre
ACCA
8 rue du Tchad
31300 Toulouse
site : <https://acca.archi>
mail : contact@acca.archi

Eglise de Sainte Foi (09)
Relevés

Façade Ouest