

## Château de Querroig Relevés

Plan du Château - 01  
Élévation Nord-Est - 02  
Élévation Sud-Est - 03  
Élévation Ouest - 04  
Plan de la Tour - 05  
Coupe Nord-Sud de la Tour - 06  
Élévation Est de la Tour - 07  
Élévation Ouest de la Tour - 08  
Élévation Nord de la Tour - 09  
Élévation Sud de la Tour - 10  
Détail meurtrière - 11

### Maître d'ouvrage

Commune de Cerbère  
Av. du Générale de Gaulle  
66290 Cerbère

Commune de Banyuls-sur-mer  
6 Av. de la République  
66650 Banyuls-sur-mer



Generalitat de Catalunya  
Passeig de la Sardana 11  
17497 Portbou, Espagne

### Maître d'oeuvre

ACCA  
8 rue du Tchad  
31300 Toulouse  
site : <https://acca.archi>  
mail : [contact@acca.archi](mailto:contact@acca.archi)

21/12/2021



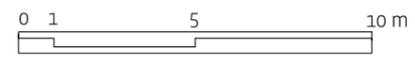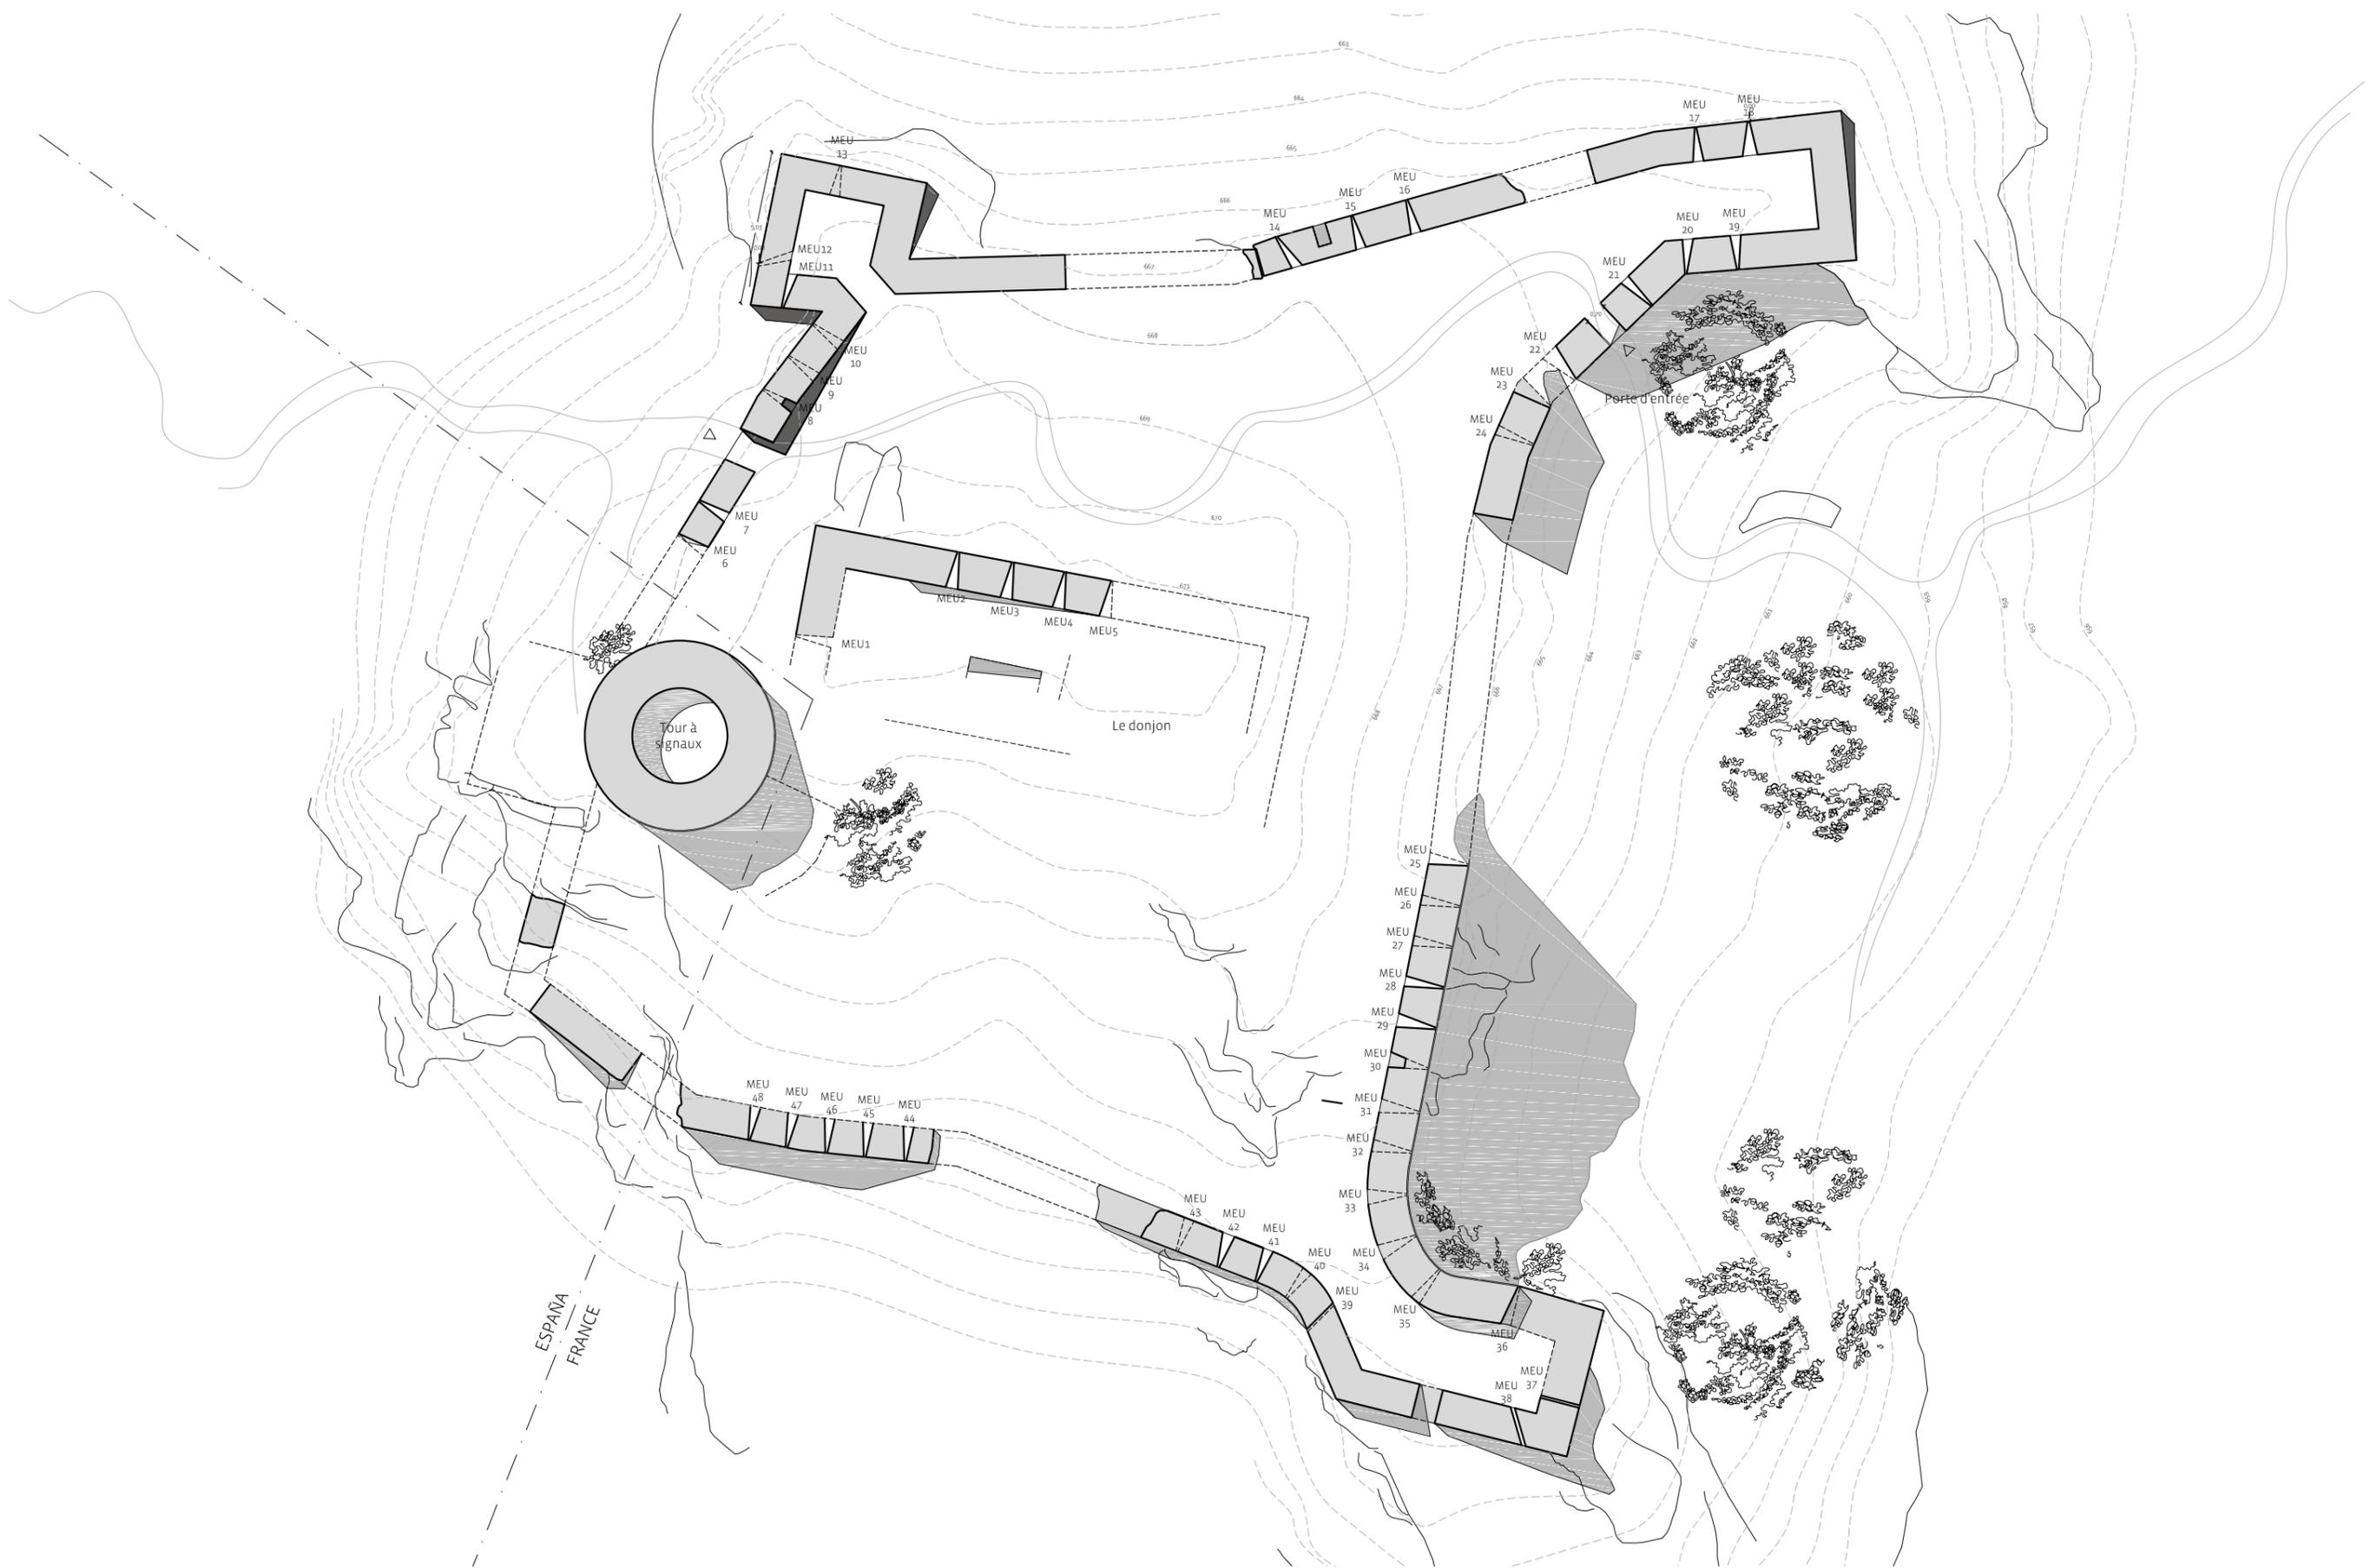


**Maître d'ouvrage**  
 Commune de Cerbère  
 Av. du Générale de Gaulle  
 66290 Cerbère

Generalitat de Catalunya  
 Passeig de la Sardana 11  
 17497 Portbou, Espagne

**Maître d'oeuvre**  
 A.C.C.A.  
 8, Rue du Tchad  
 31300 Toulouse  
 site: <https://acca.archi>  
 mail: [contact@acca.archi](mailto:contact@acca.archi)

**Château de Querroig**

Plan du Château

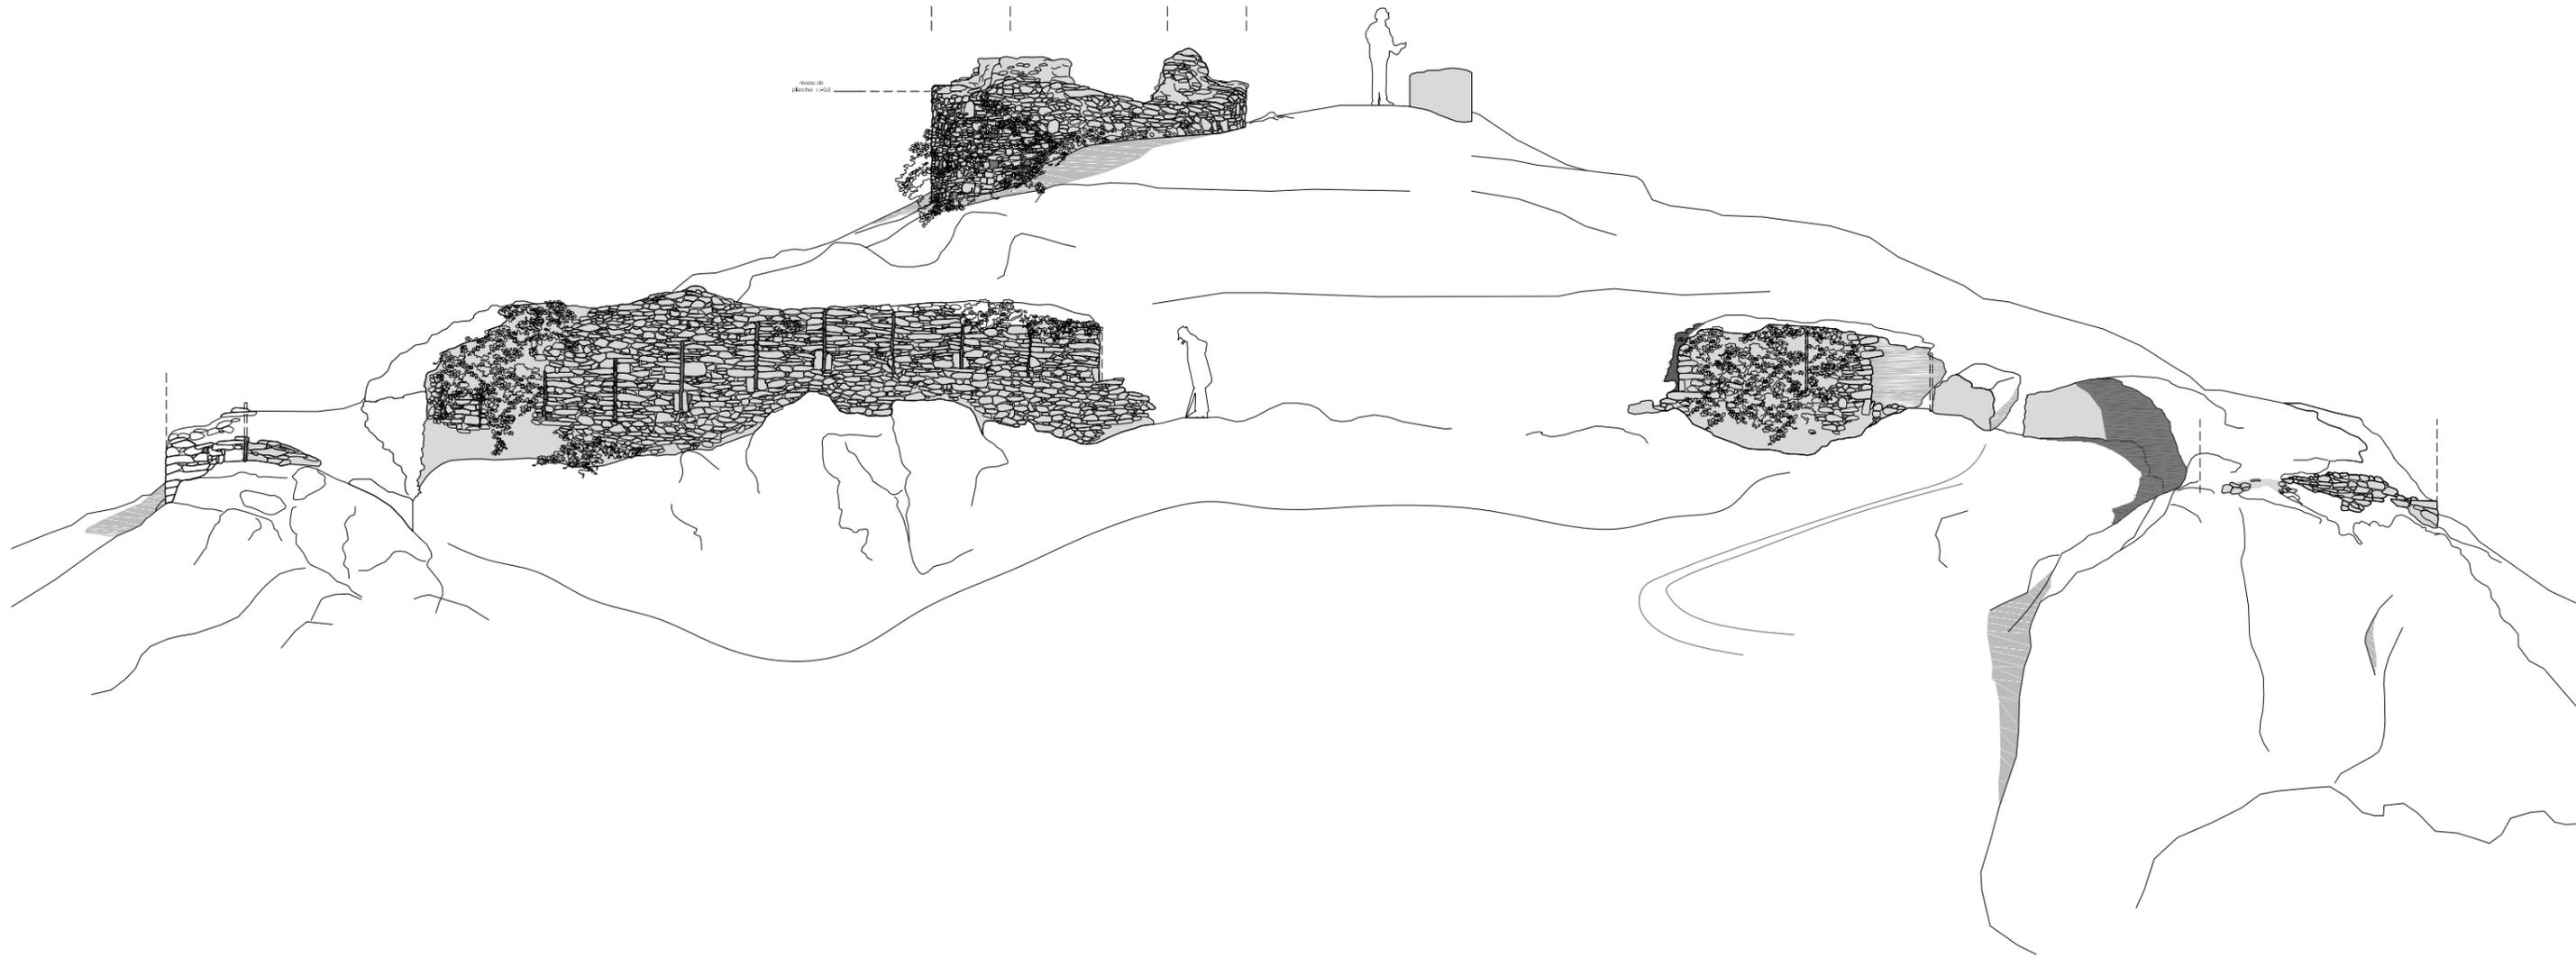

0 1 2,5 5 m

**Maître d'ouvrage**

Commune de Cerbère  
Av. du Générale de Gaulle  
66290 Cerbère

Commune de Banyuls-sur-mer  
6 Av. de la République  
66650 Banyuls-sur-mer

Generalitat de Catalunya  
Passeig de la Sardana 11  
17497 Portbou, Espagne

**Maître d'oeuvre**

A.C.C.A.  
8, Rue du Tchad  
31300 Toulouse  
site <https://acca.archi>  
mail: [contact@acca.archi](mailto:contact@acca.archi)




**Château de Querroig**

Élévation Nord-Est

02

RE  
1/125°

21/12/2021

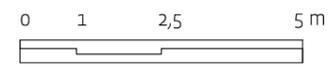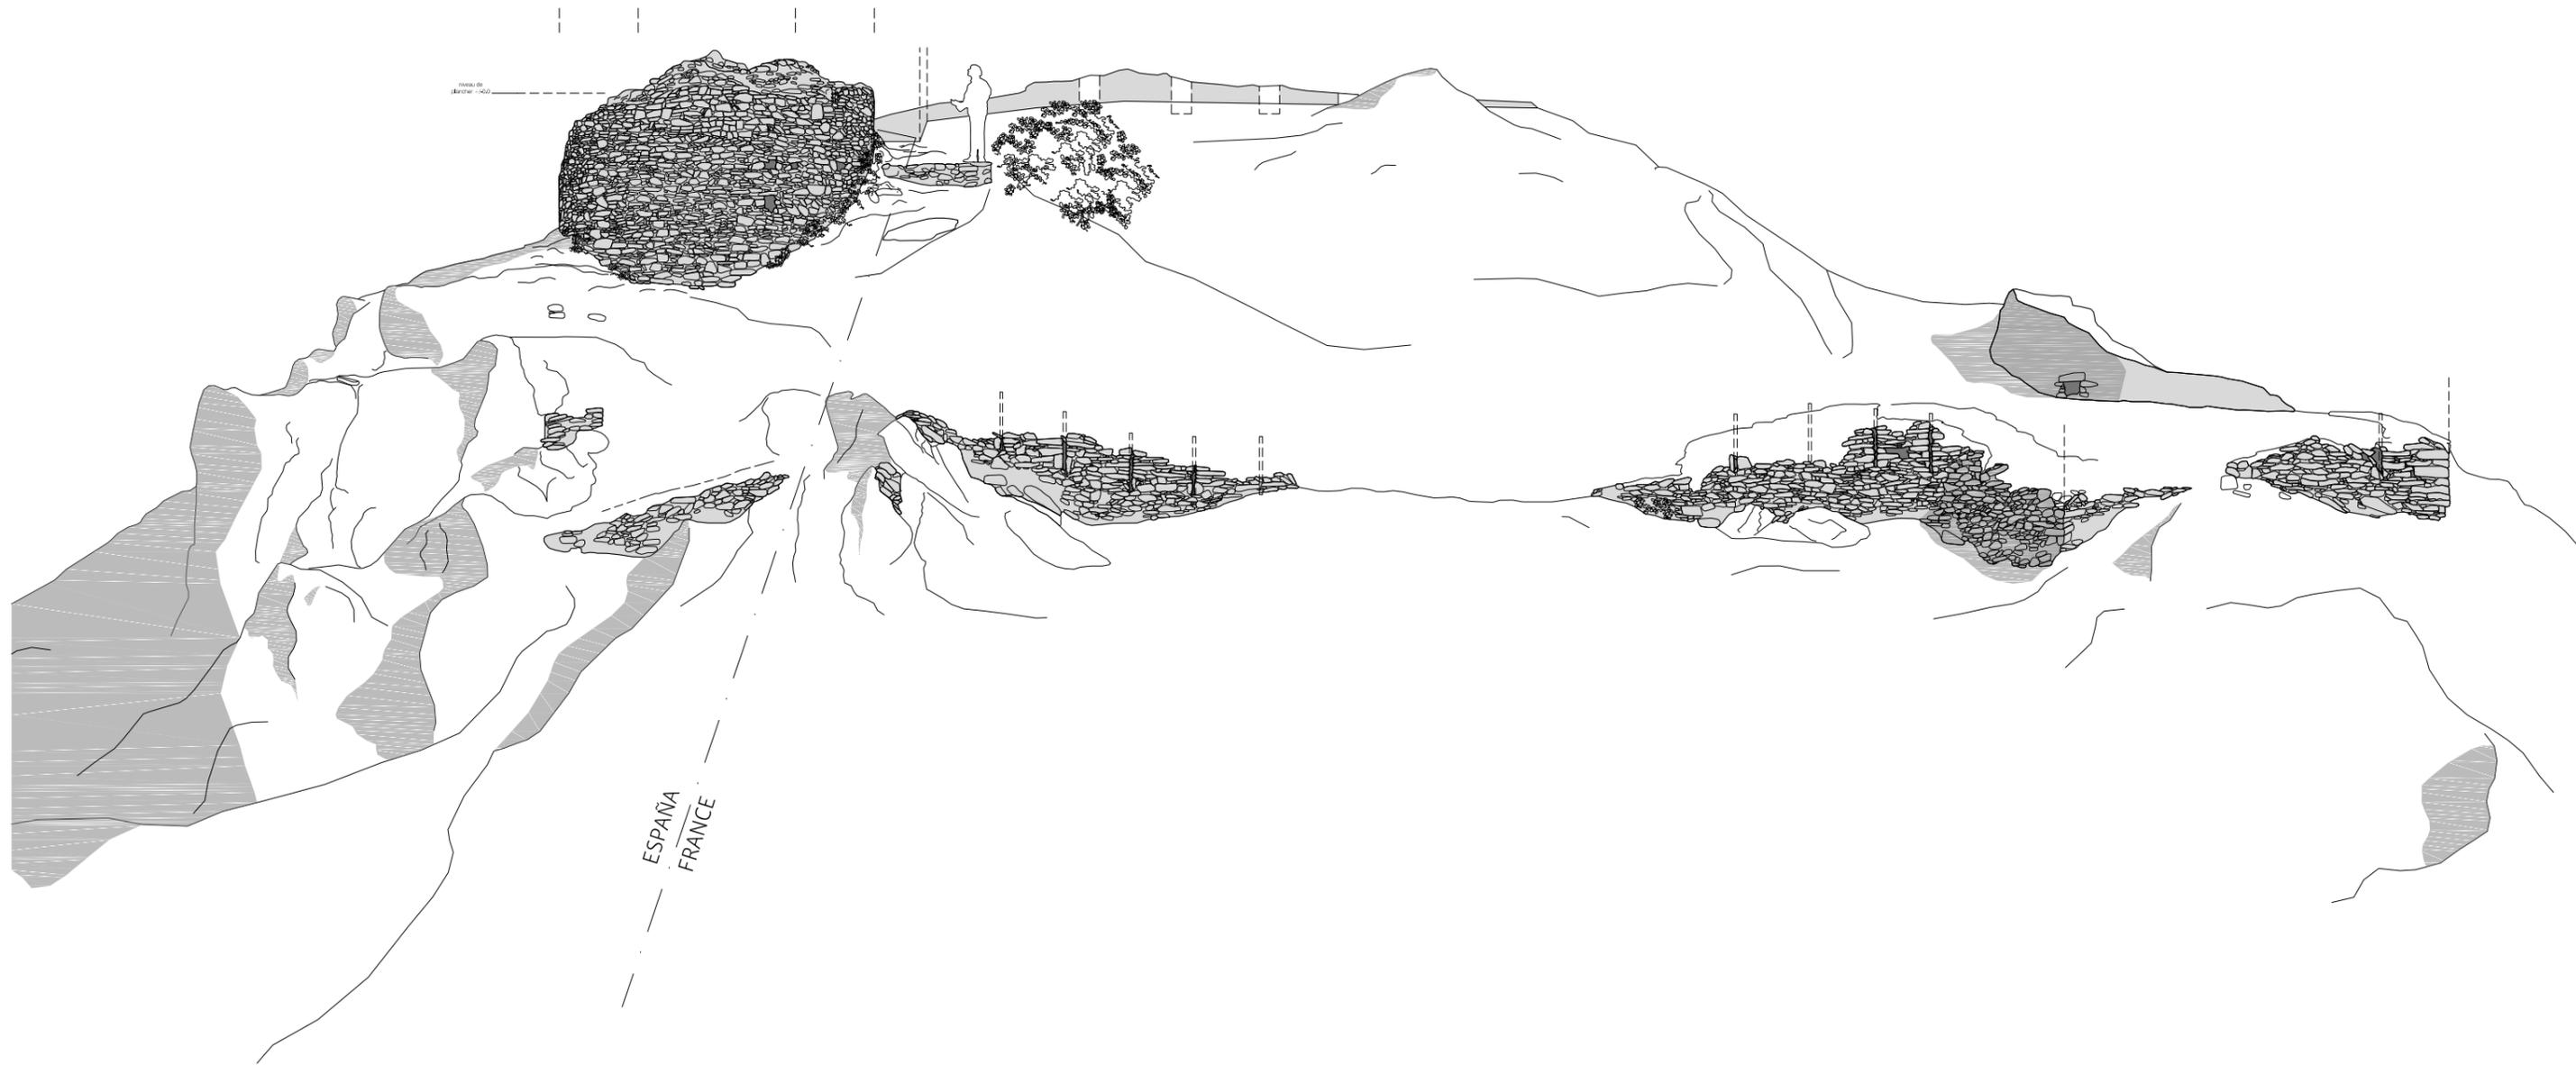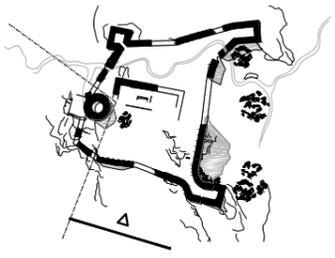

**Maître d'ouvrage**

Commune de Cerbère  
Av. du Générale de Gaulle  
66290 Cerbère

Commune de Banyuls-sur-mer  
6 Av. de la République  
66650 Banyuls-sur-mer



Generalitat de Catalunya  
Passeig de la Sardana 11  
17497 Portbou, Espagne

**Maître d'oeuvre**

A.C.C.A.  
8, Rue du Tchad  
31300 Toulouse  
site <https://acca.archi>  
mail: [contact@acca.archi](mailto:contact@acca.archi)

**Château de Querroig**

Elévation Sud-Est

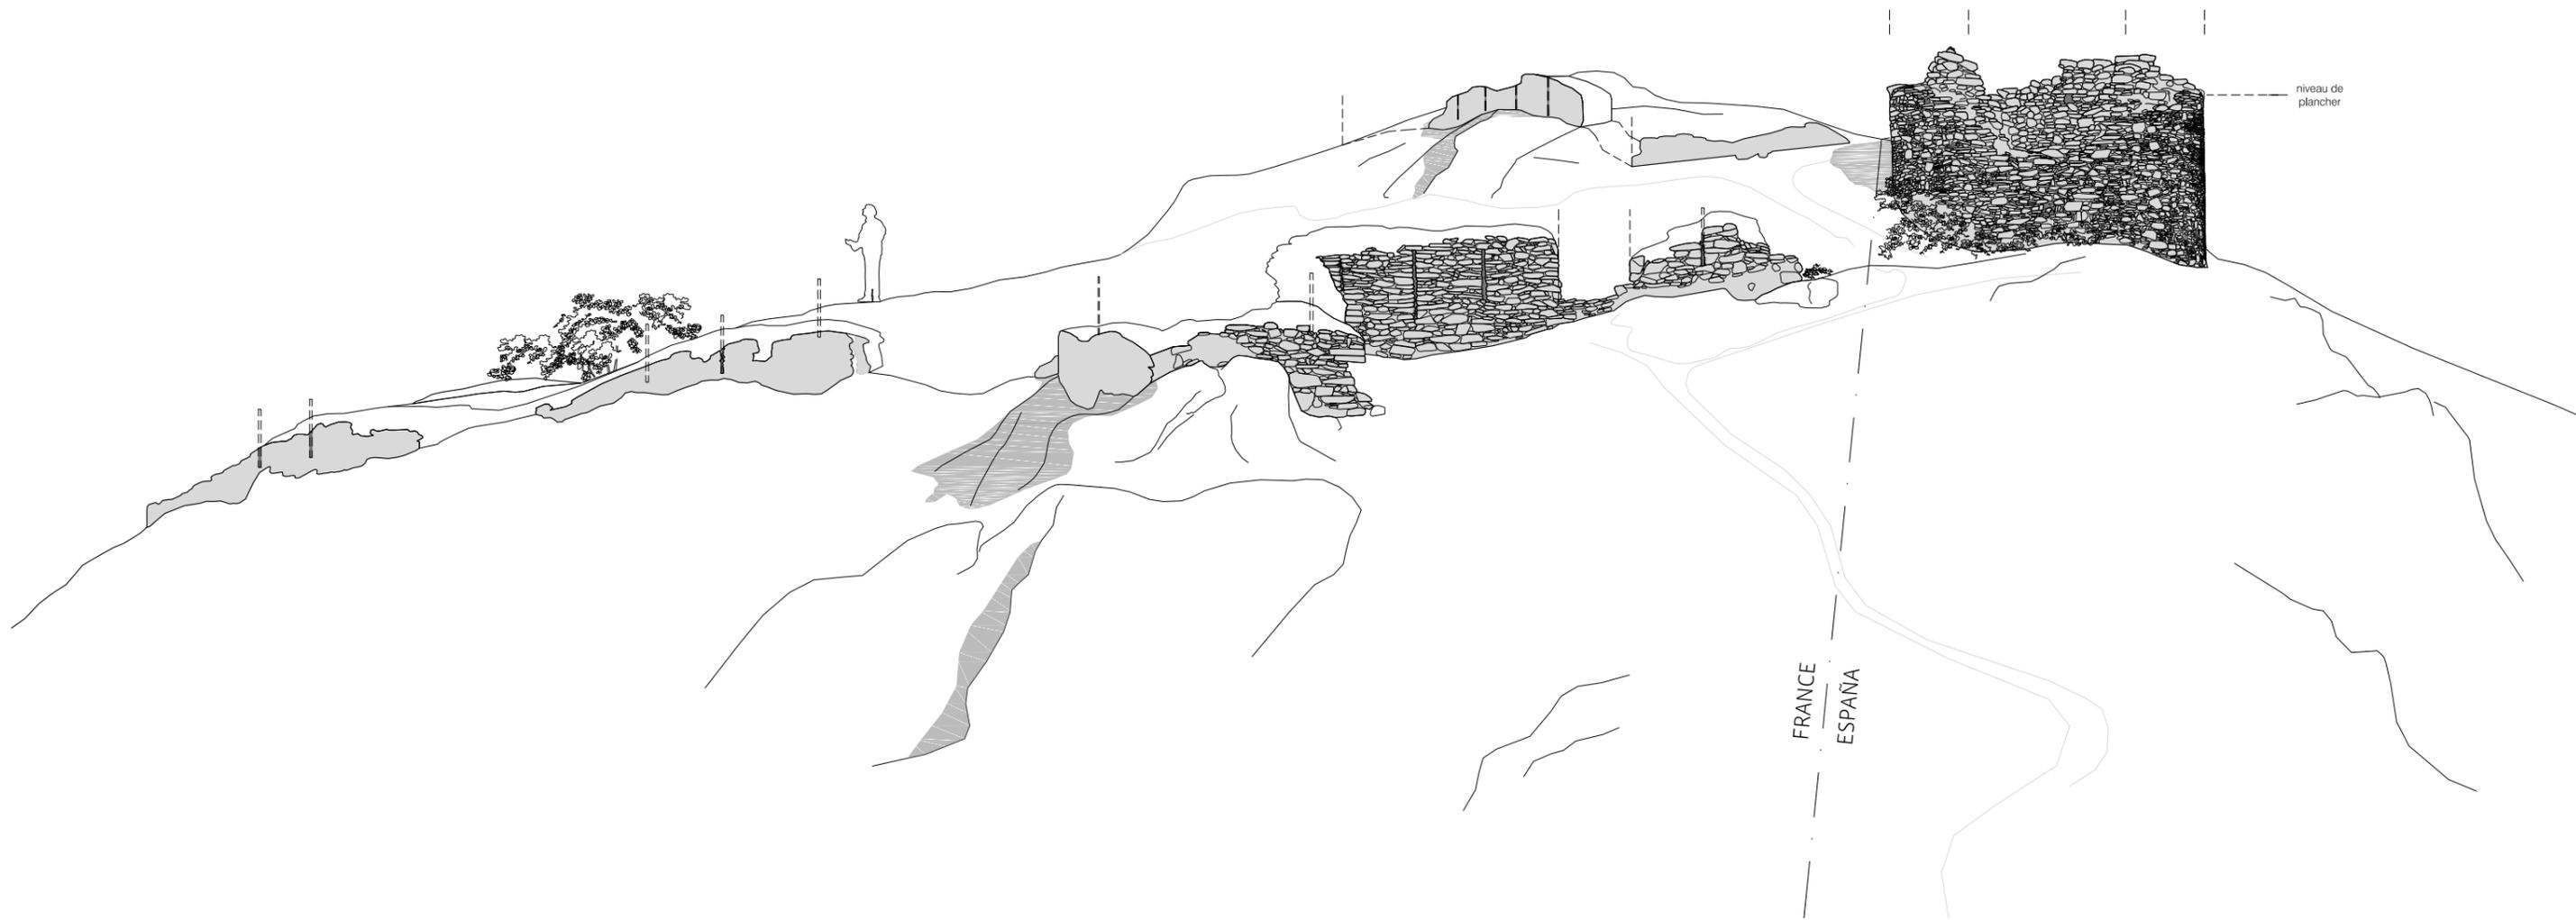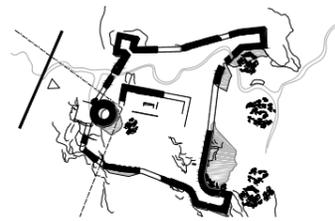

**Maître d'ouvrage**

Commune de Cerbère  
Av. du Générale de Gaulle  
66290 Cerbère

Commune de Banyuls-sur-mer  
6 Av. de la République  
66650 Banyuls-sur-mer

Generalitat de Catalunya  
Passeig de la Sardana 11  
17497 Portbou, Espagne

**Maître d'oeuvre**

A.C.C.A.  
8, Rue du Tchad  
31300 Toulouse  
site <https://acca.archi>  
mail: [contact@acca.archi](mailto:contact@acca.archi)



**Château de Querroig**

Elévation Ouest

04

RE  
1/125°

21/12/2021

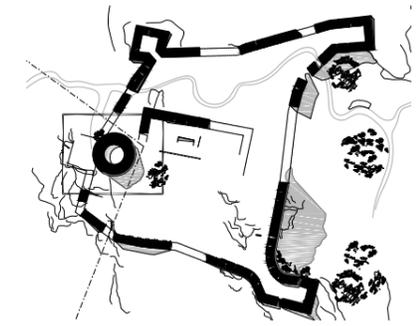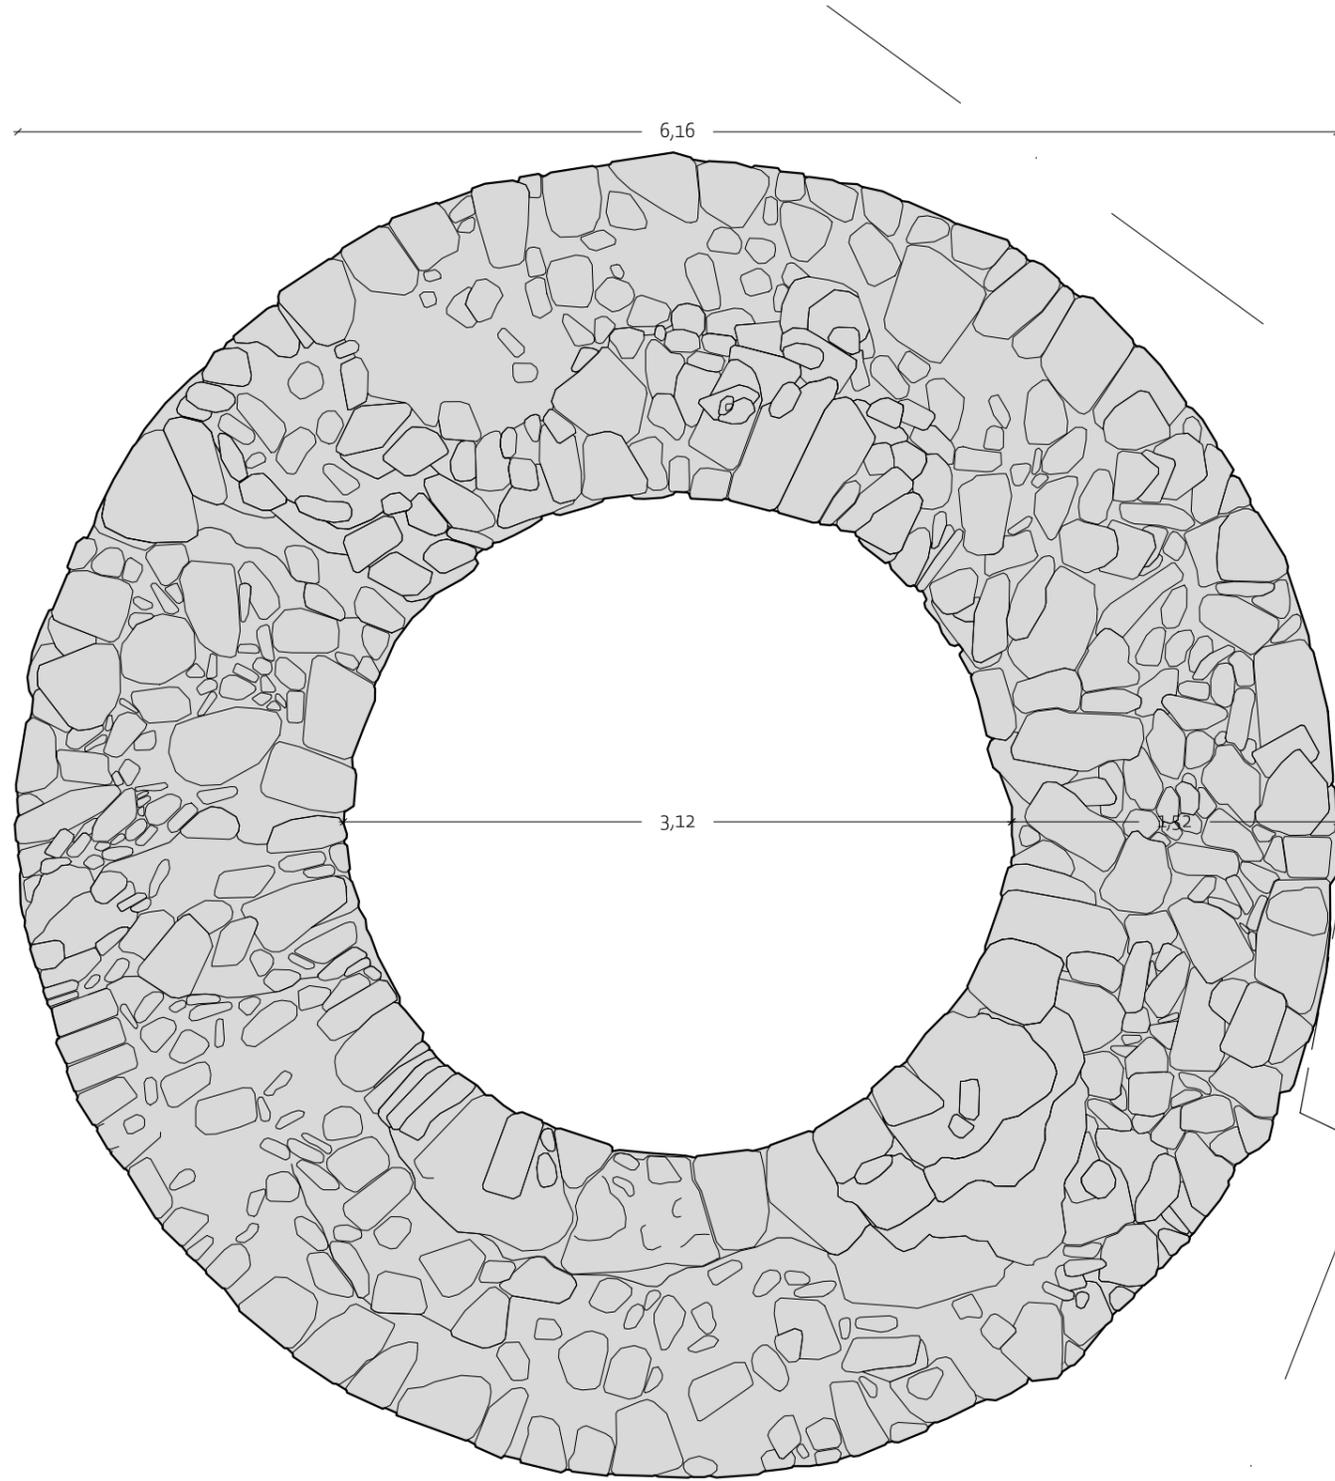

ESPAÑA  
FRANCE



**Maître d'ouvrage**  
Commune de Cerbère  
Av. du Générale de Gaulle  
66290 Cerbère



Generalitat de Catalunya  
Passeig de la Sardana 11  
17497 Portbou, Espagne

Commune de Banyuls-sur-mer  
6 Av. de la République  
66650 Banyuls-sur-mer

**Maître d'oeuvre**  
A.C.C.A.  
8, Rue du Tchad  
31300 Toulouse  
site <https://acca.archi>  
mail: [contact@acca.archi](mailto:contact@acca.archi)

**Château de Querroig**

Plan de la Tour

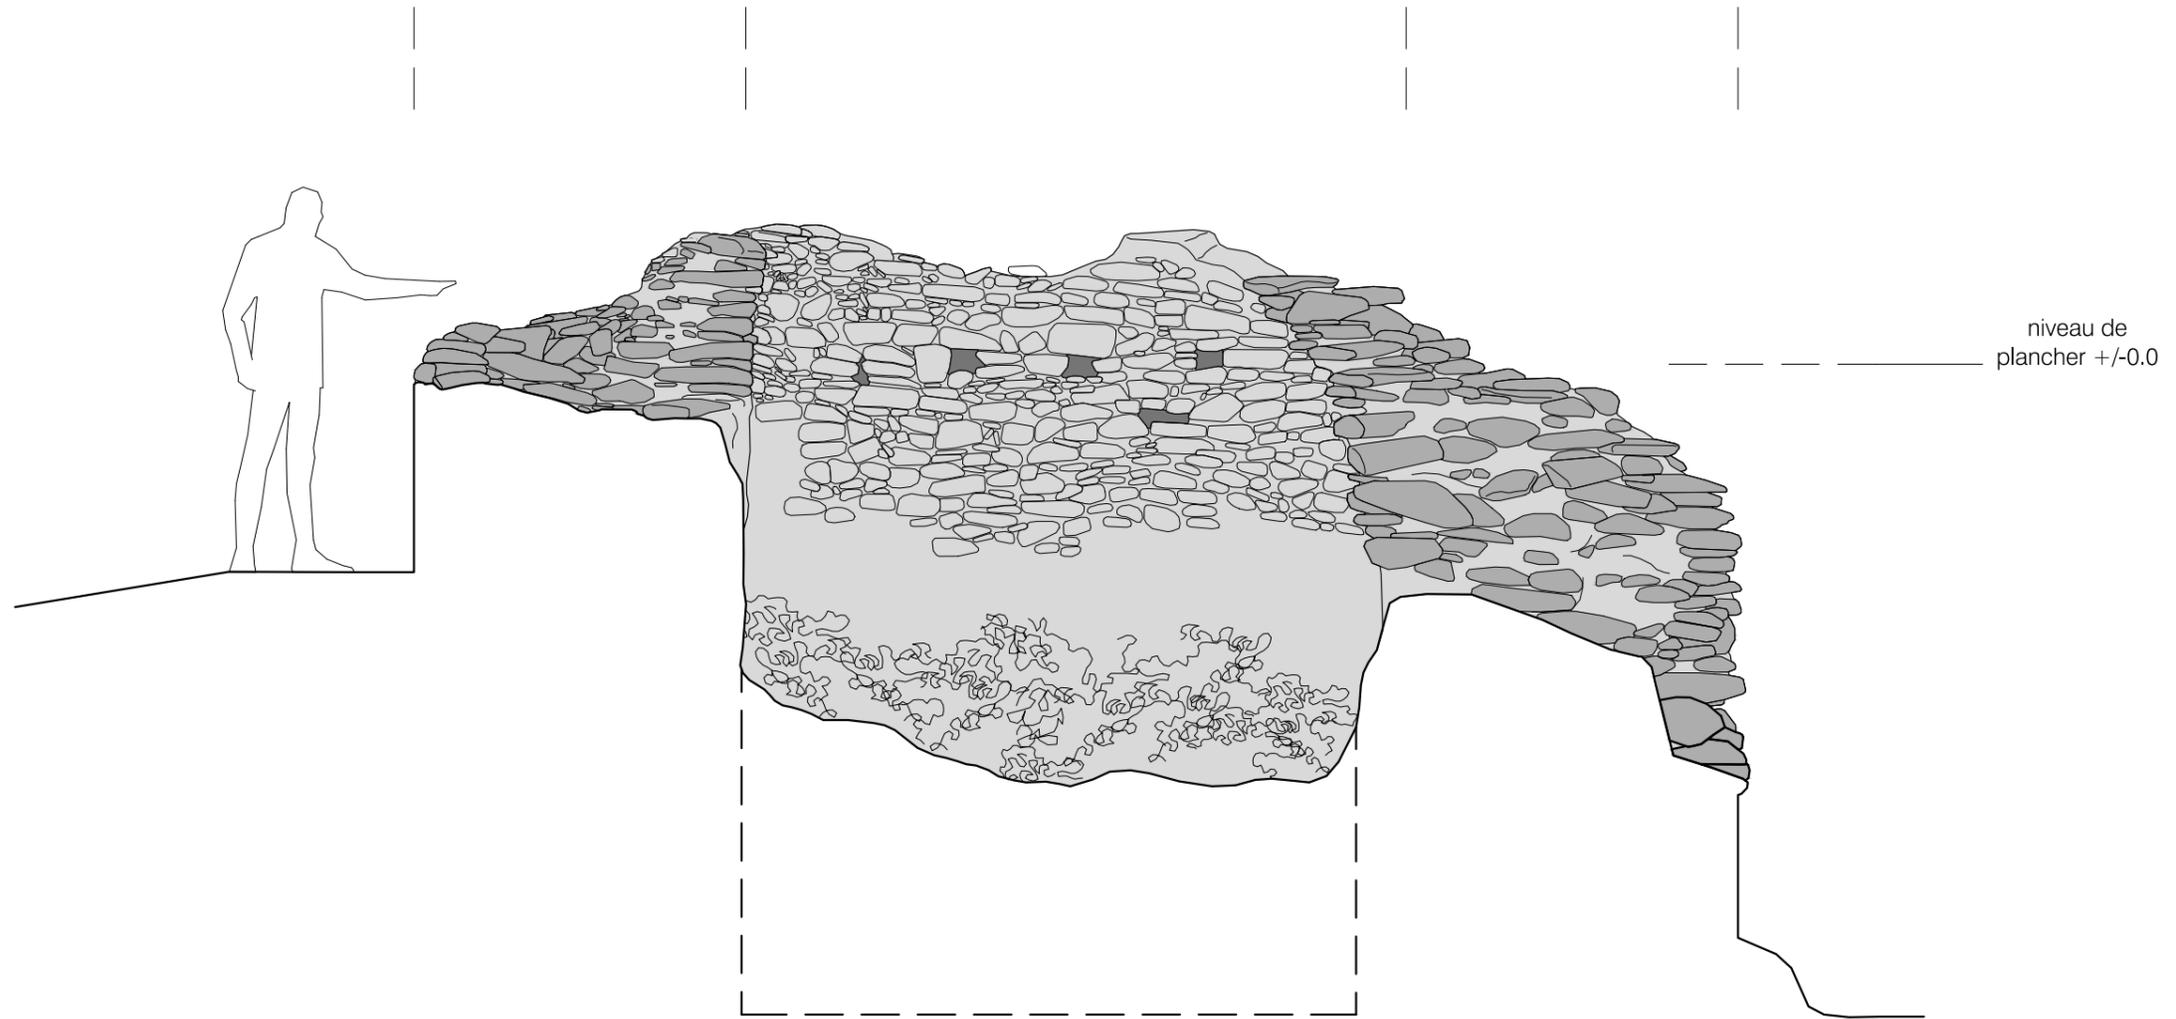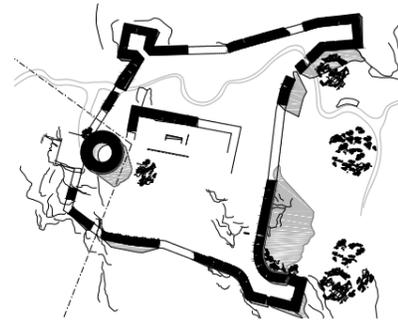

**Maître d'ouvrage**

Commune de Cerbère  
 Av. du Générale de Gaulle  
 66290 Cerbère

Commune de Banyuls-sur-mer  
 6 Av. de la République  
 66650 Banyuls-sur-mer



Generalitat de Catalunya  
 Passeig de la Sardana 11  
 17497 Portbou, Espagne

**Maître d'oeuvre**

A.C.C.A.  
 8, Rue du Tchad  
 31300 Toulouse  
 site <https://acca.archi>  
 mail: [contact@acca.archi](mailto:contact@acca.archi)

**Château de Querroig**

Coupe Nord-Sud de la Tour

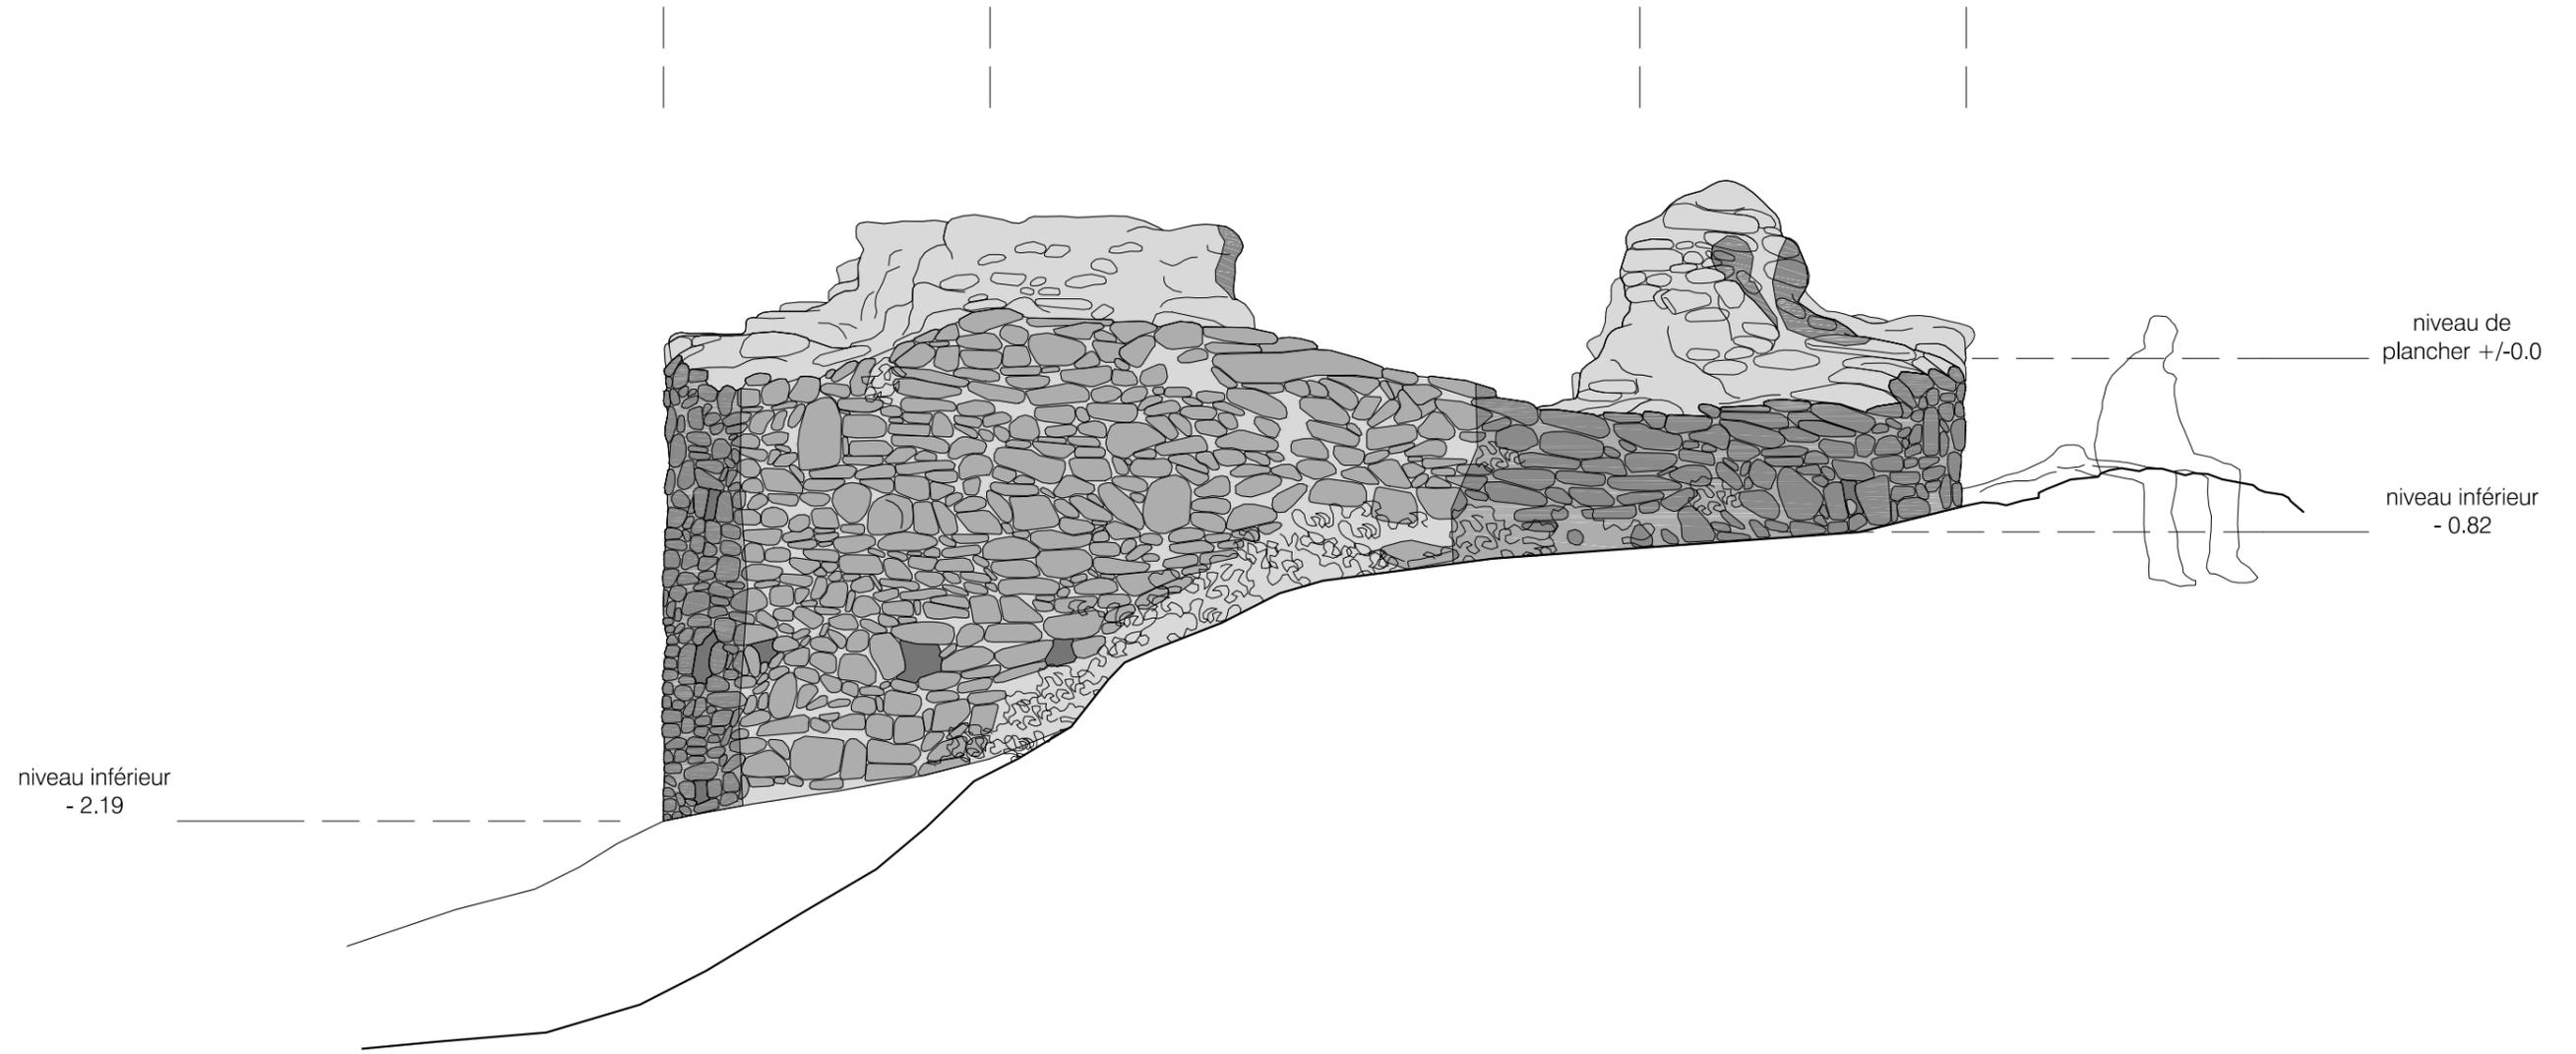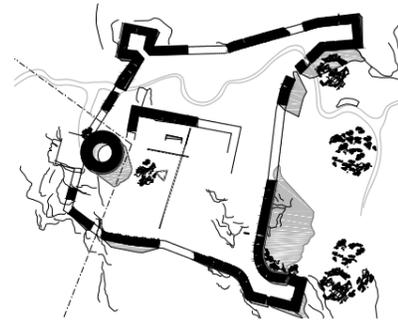

**Maître d'ouvrage**

Commune de Cerbère  
Av. du Générale de Gaulle  
66290 Cerbère

Commune de Banyuls-sur-mer  
6 Av. de la République  
66650 Banyuls-sur-mer




Generalitat de Catalunya  
Passeig de la Sardana 11  
17497 Portbou, Espagne

**Maître d'oeuvre**

A.C.C.A.  
8, Rue du Tchad  
31300 Toulouse  
site <https://acca.archi>  
mail: [contact@acca.archi](mailto:contact@acca.archi)

**Château de Querroig**

Élévation Est de la Tour

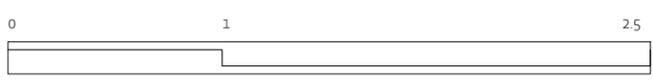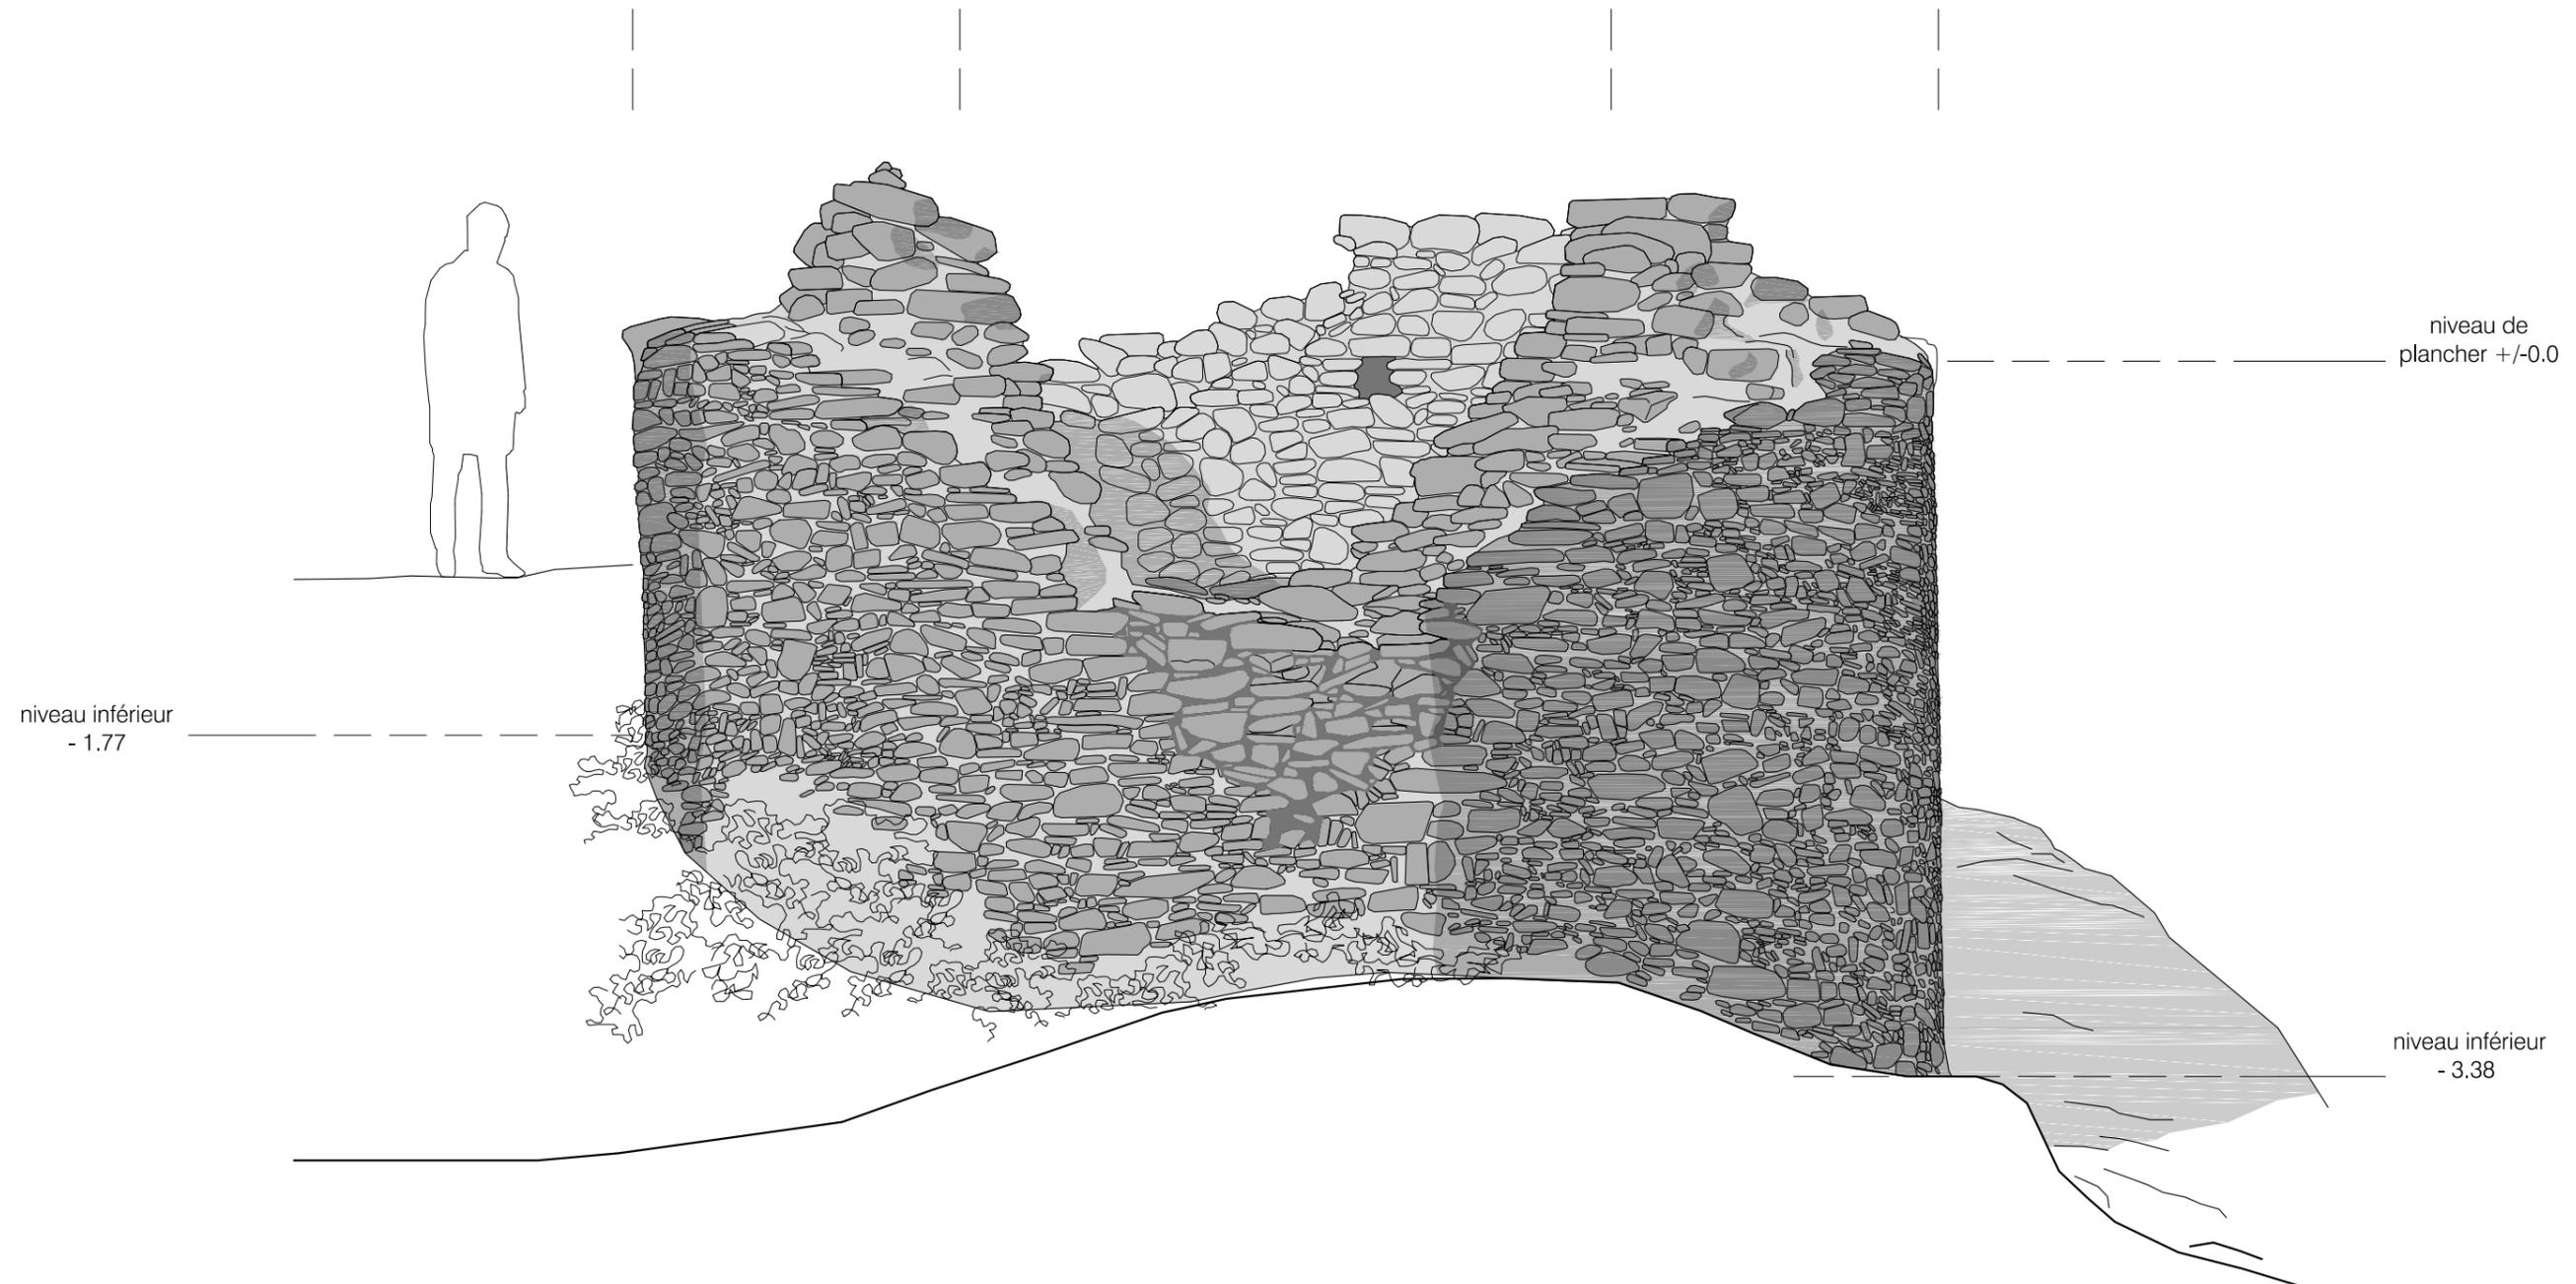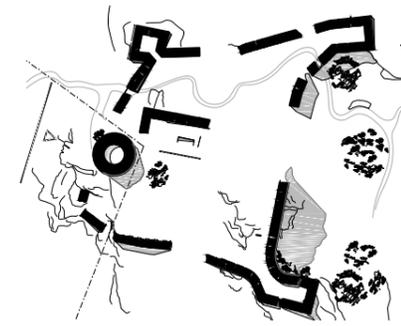



**Maître d'ouvrage**  
Commune de Cerbère  
Av. du Générale de Gaulle  
66290 Cerbère

Generalitat de Catalunya  
Passeig de la Sardana 11  
17497 Portbou, Espagne

**Maître d'oeuvre**  
A.C.C.A.  
8, Rue du Tchad  
31300 Toulouse  
site <https://acca.archi>  
mail: [contact@acca.archi](mailto:contact@acca.archi)

**Château de Querroig**

Élévation Ouest de la Tour

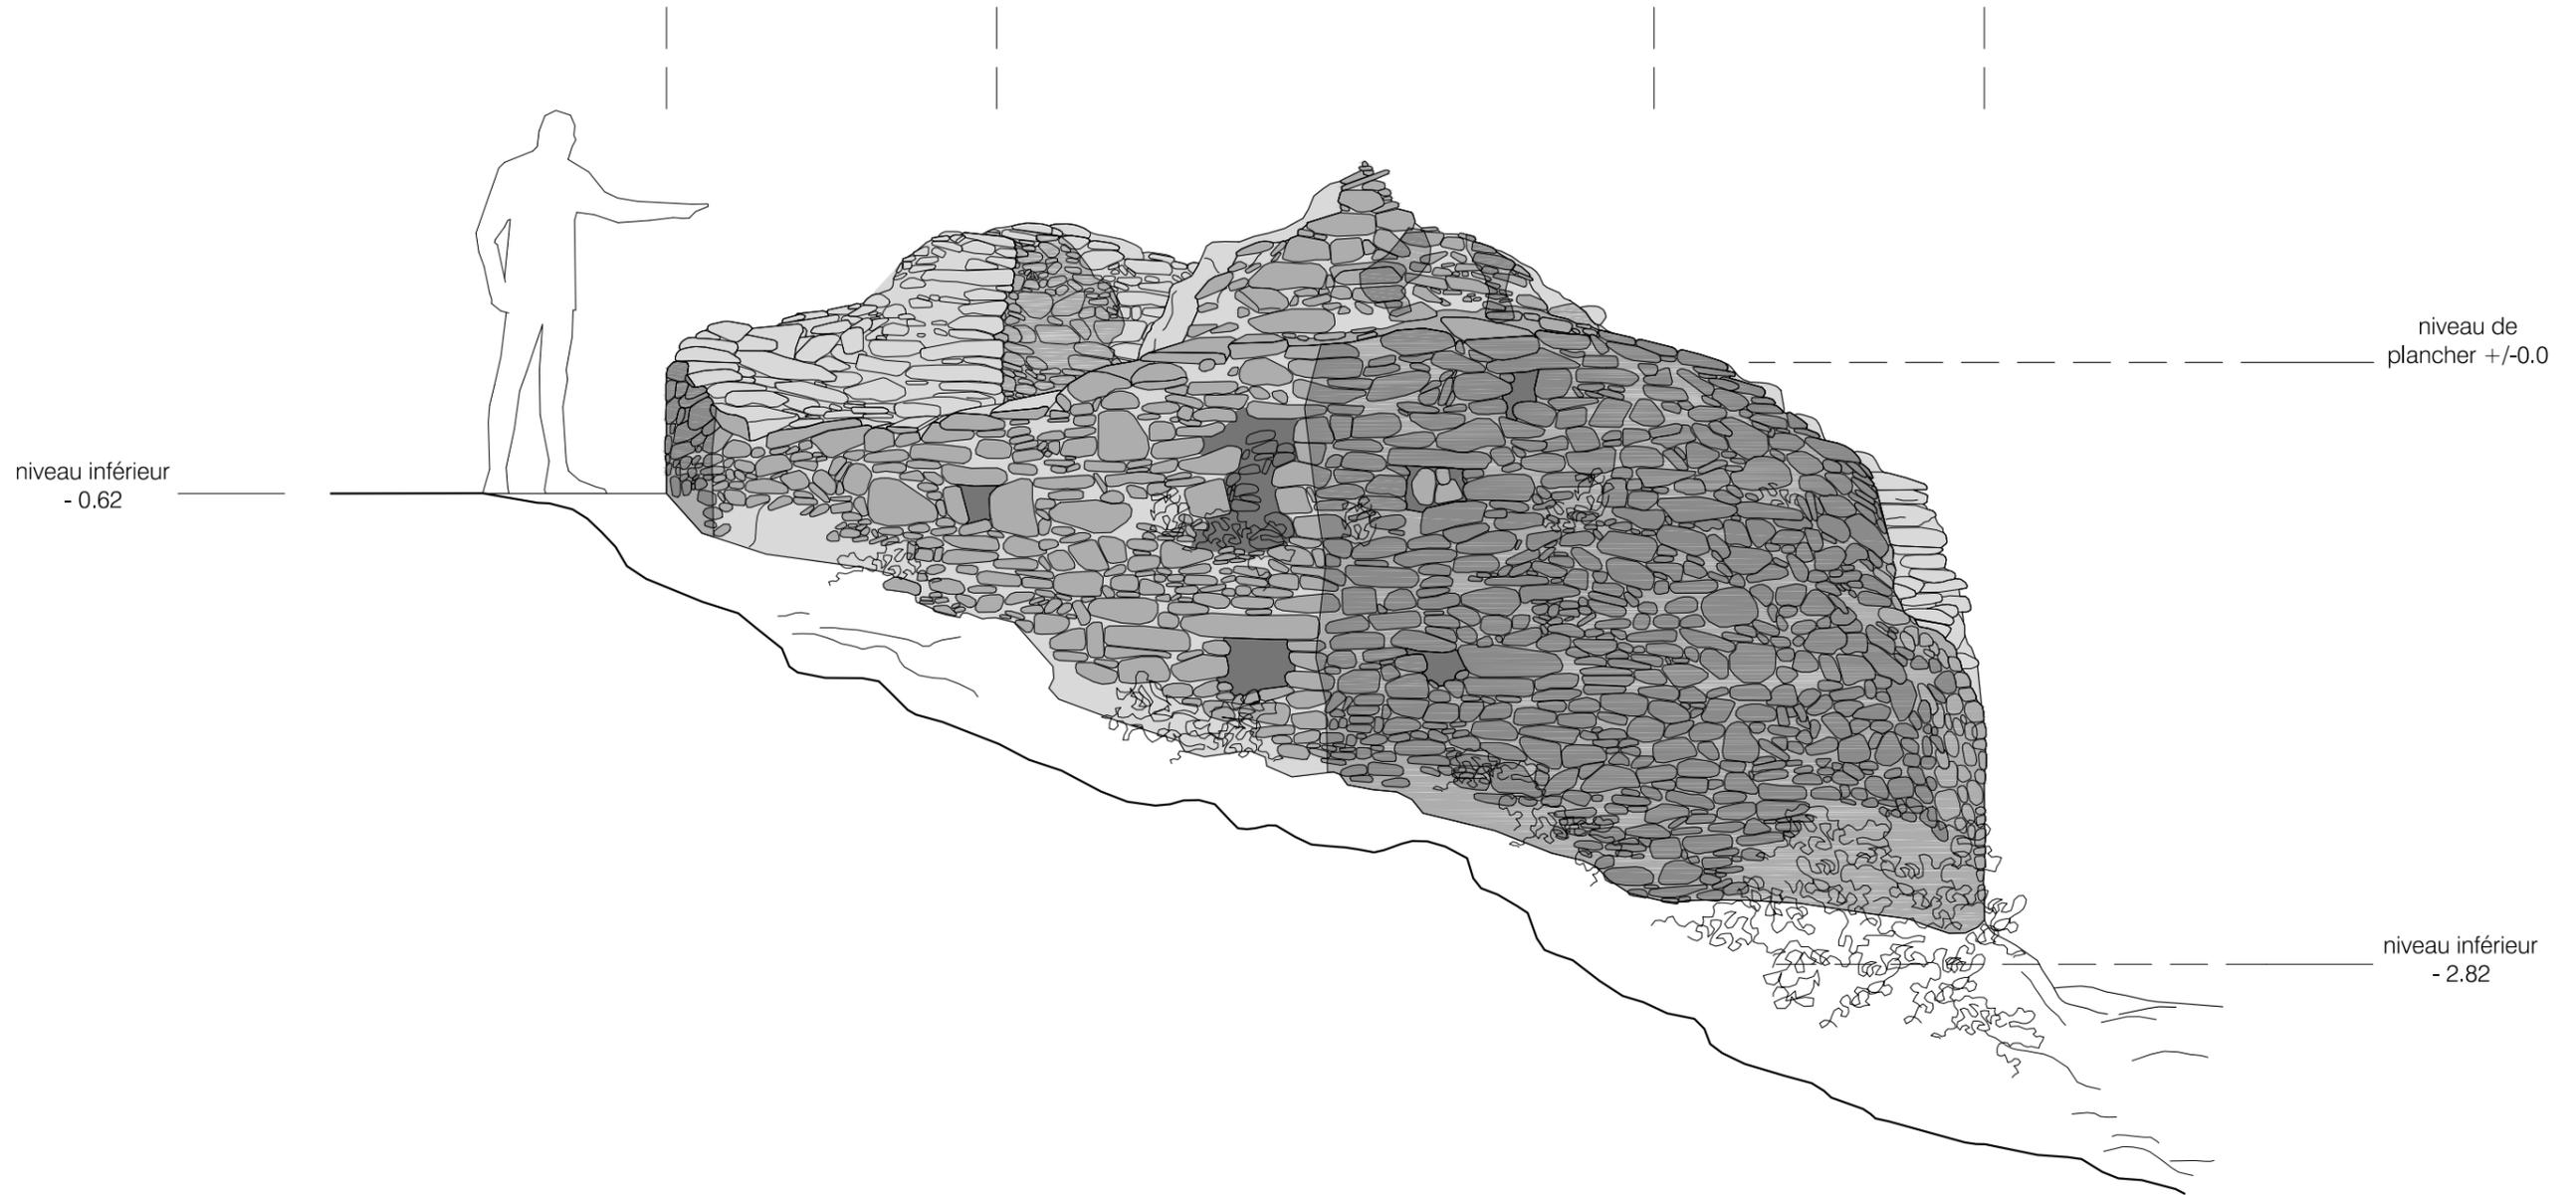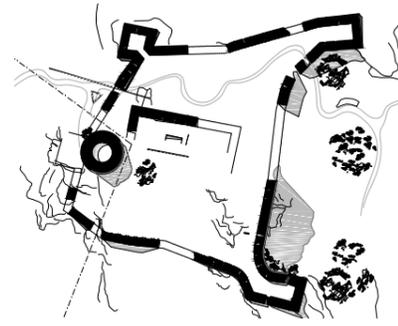

**Maître d'ouvrage**

Commune de Cerbère  
Av. du Générale de Gaulle  
66290 Cerbère

Commune de Banyuls-sur-mer  
6 Av. de la République  
66650 Banyuls-sur-mer


Generalitat de Catalunya  
Passeig de la Sardana 11  
17497 Portbou, Espagne

**Maître d'oeuvre**

A.C.C.A.  
8, Rue du Tchad  
31300 Toulouse  
site <https://acca.archi>  
mail: [contact@acca.archi](mailto:contact@acca.archi)

**Château de Querroig**

Élévation Nord de la Tour

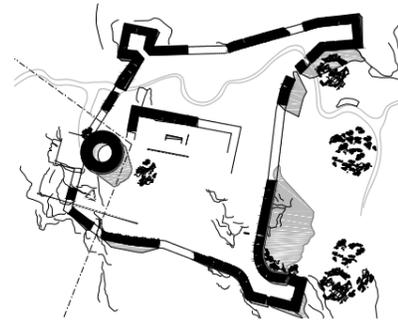

niveau inférieur  
- 2.63

niveau de  
plancher +/-0.0

niveau inférieur  
- 3.78



**Maître d'ouvrage**

Commune de Cerbère  
Av. du Générale de Gaulle  
66290 Cerbère

Commune de Banyuls-sur-mer  
6 Av. de la République  
66650 Banyuls-sur-mer

Generalitat de Catalunya  
Passeig de la Sardana 11  
17497 Portbou, Espagne

**Maître d'oeuvre**

A.C.C.A.  
8, Rue du Tchad  
31300 Toulouse  
site <https://acca.archi>  
mail: [contact@acca.archi](mailto:contact@acca.archi)


**Château de Querroig**

Élévation Sud de la Tour


10

RE  
1/33°


21/12/2021

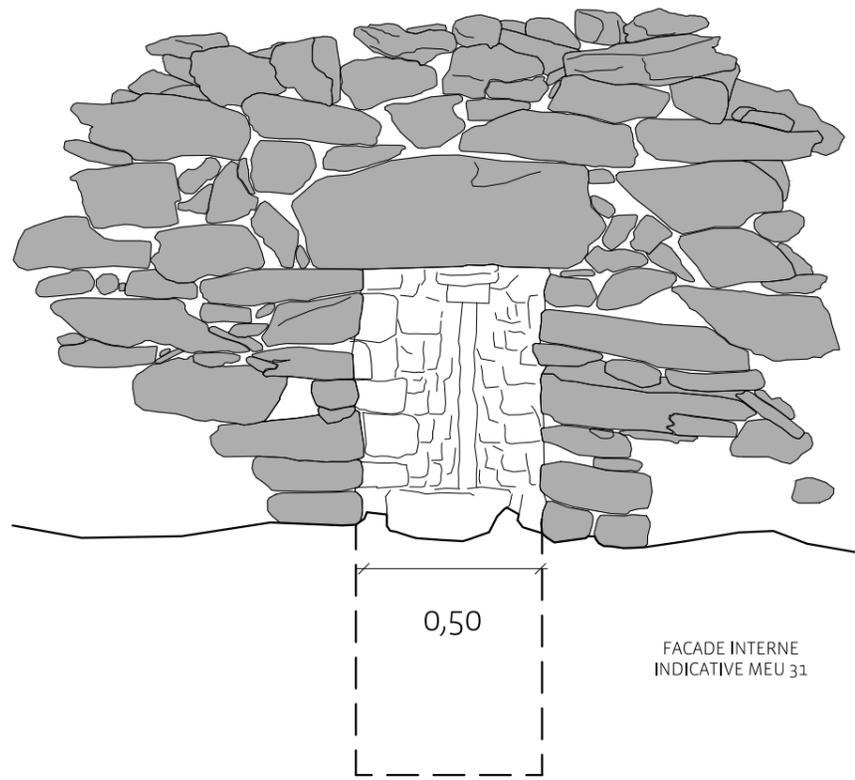


FACADE INTERNE  
INDICATIVE MEU 31

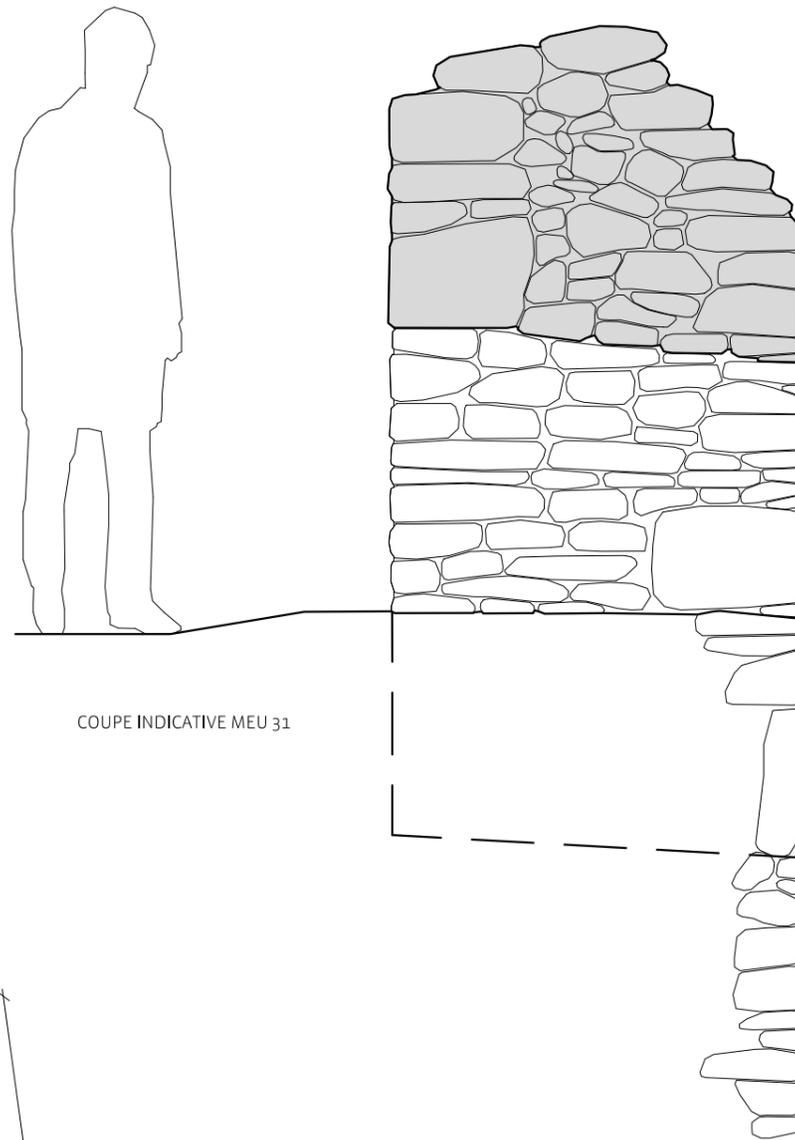

COUPE INDICATIVE MEU 31

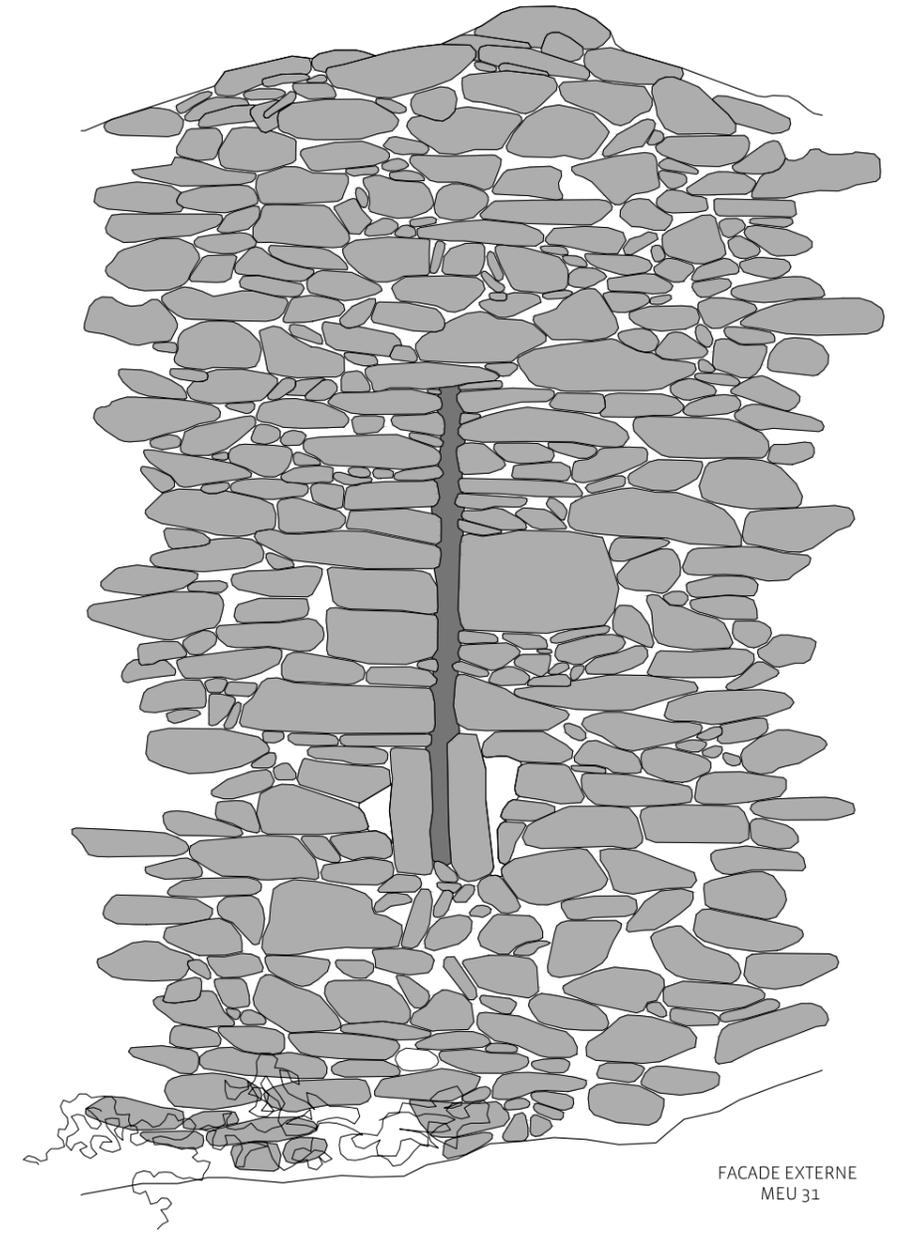

FACADE EXTERNE  
MEU 31

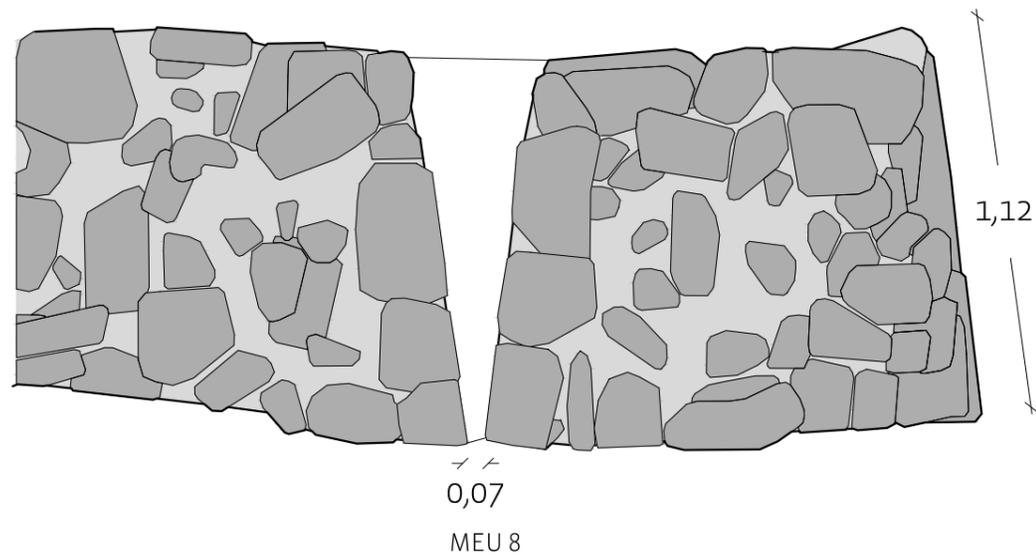

0,07  
MEU 8



**Maître d'ouvrage**

Commune de Cerbère  
Av. du Générale de Gaulle  
66290 Cerbère

Commune de Banyuls-sur-mer  
6 Av. de la République  
66650 Banyuls-sur-mer

Generalitat de Catalunya  
Passeig de la Sardana 11  
17497 Portbou, Espagne

**Maître d'oeuvre**

A.C.C.A.  
8, Rue du Tchad  
31300 Toulouse  
site <https://acca.archi>  
mail: [contact@acca.archi](mailto:contact@acca.archi)

**Château de Querroig**

Détail meurtrière