

Tour du Faucon Relevés

Plan de sol - 01
Plan 01 - 02
Etat existant Sud - 03
Etat existant Nord - 04
Etat existant Est - 05
Etat existant Ouest - 06
Coupe existant - 07
Coupe existant - 08
Coupe existant - 09
Façade Nord Est - 10
Façade Nord - 11
Façade Sud Ouest - 12
Façade Sud Est - 13
Etat projeté Sud - 14
Etat projeté Nord - 15
Etat projeté Est - 16
Etat projeté Ouest - 17

Maître d'ouvrage


Conseil Départemental du Var
390 Avenue des Lices
83076 Toulon

Maître d'oeuvre

ACCA
8, rue du Tchad
31300 Toulouse
site : <http://acca.archi>
mail : contact@acca.archi

24/11/2021



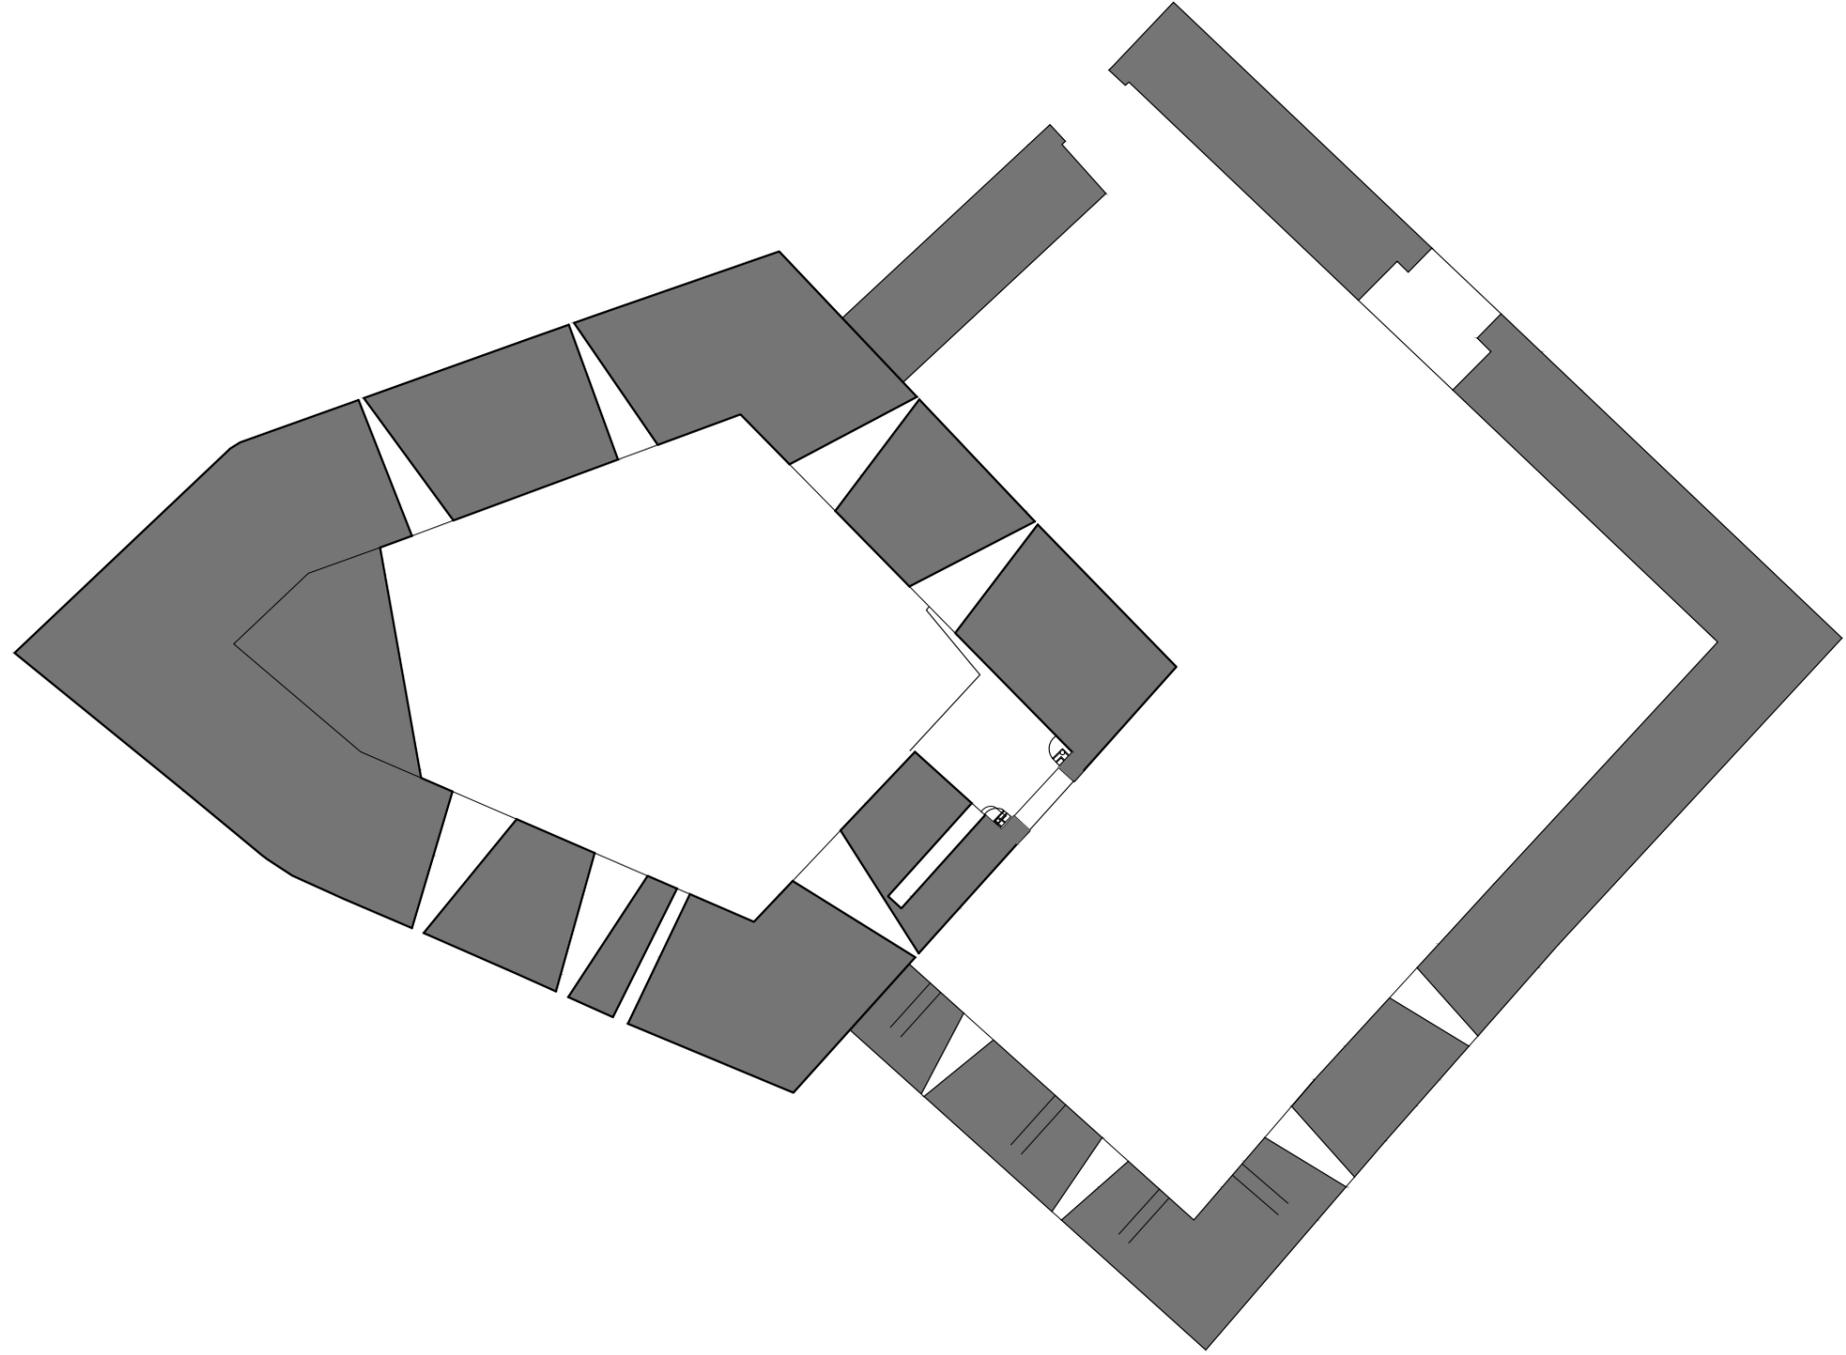

Maître d'ouvrage

Conseil Départemental du Var
390, Avenue des Lices
83076 Toulon

Maître d'oeuvre

ACCA
8, rue du Tchad
31300 Toulouse
<http://acca.archi>
contact@acca.archi

Tour du Faucon


Plan de Sol

01

RE

1/75°

24/11/2021

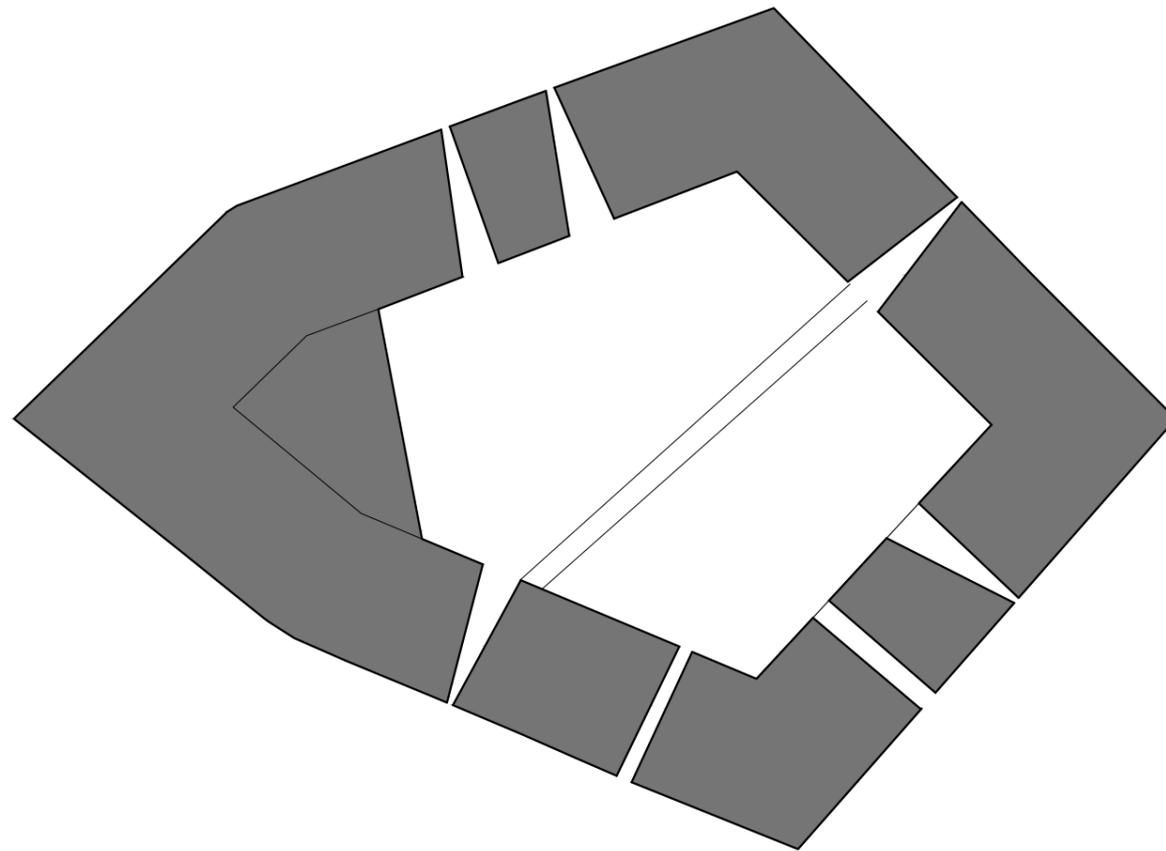

Maître d'ouvrage

Conseil Départemental du Var
390, Avenue des Lices
83076 Toulon

Maître d'oeuvre

ACCA
8, rue du Tchad
31300 Toulouse
<http://acca.archi>
contact@acca.archi

Tour du Faucon

Plan 01



Maître d'ouvrage


Conseil Départemental du Var
390, Avenue des Lices
83076 Toulon

Maître d'oeuvre

ACCA
8, rue du Tchad
31300 Toulouse
<http://acca.archi>
contact@acca.archi

Tour du Faucon

Etat existant Sud

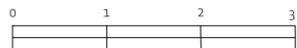

Maître d'ouvrage

Conseil Départemental du
Var
390, Avenue des Lices
83076 Toulon

Maître d'oeuvre

ACCA
8, rue du Tchad
31300 Toulouse
<http://acca.archi>
contact@acca.archi


Tour du Faucon

Etat existant Nord

04

RE
1/75°

24/11/2021

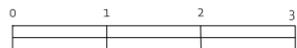

Maître d'ouvrage

Conseil Départemental du
Var
390, Avenue des Lices
83076 Toulon

Maître d'oeuvre

ACCA
8, rue du Tchad
31300 Toulouse
<http://acca.archi>
contact@acca.archi

Tour du Faucon

Etat existant Est

05

RE
1/75°

24/11/2021



Maître d'ouvrage

Conseil Départemental du
Var
390, Avenue des Lices
83076 Toulon

Maître d'oeuvre

ACCA
8, rue du Tchad
31300 Toulouse
<http://acca.archi>
contact@acca.archi



Tour du Faucon

Etat existant Ouest

06

RE
1/75°

24/11/2021

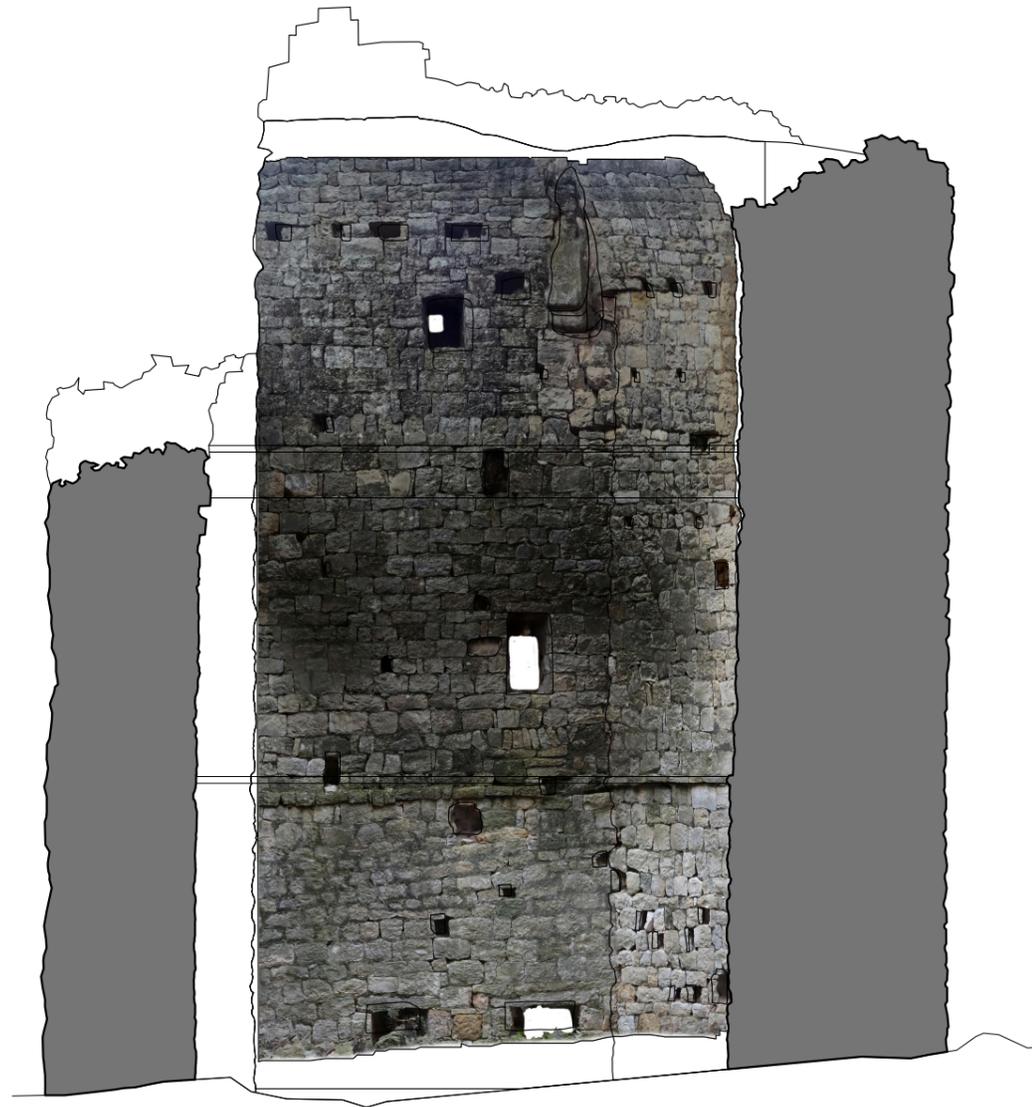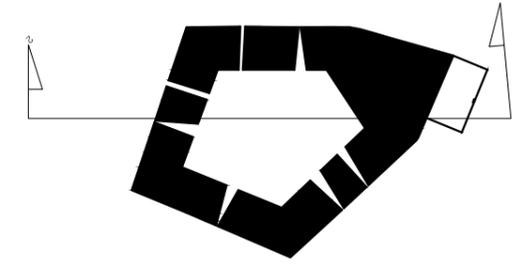

Maître d'ouvrage



Conseil Départemental du Var
390, Avenue des Lices
83076 Toulon

Maître d'oeuvre

ACCA
8, rue du Tchad
31300 Toulouse
<http://acca.archi>
contact@acca.archi

Tour du Faucon

Coupe existant

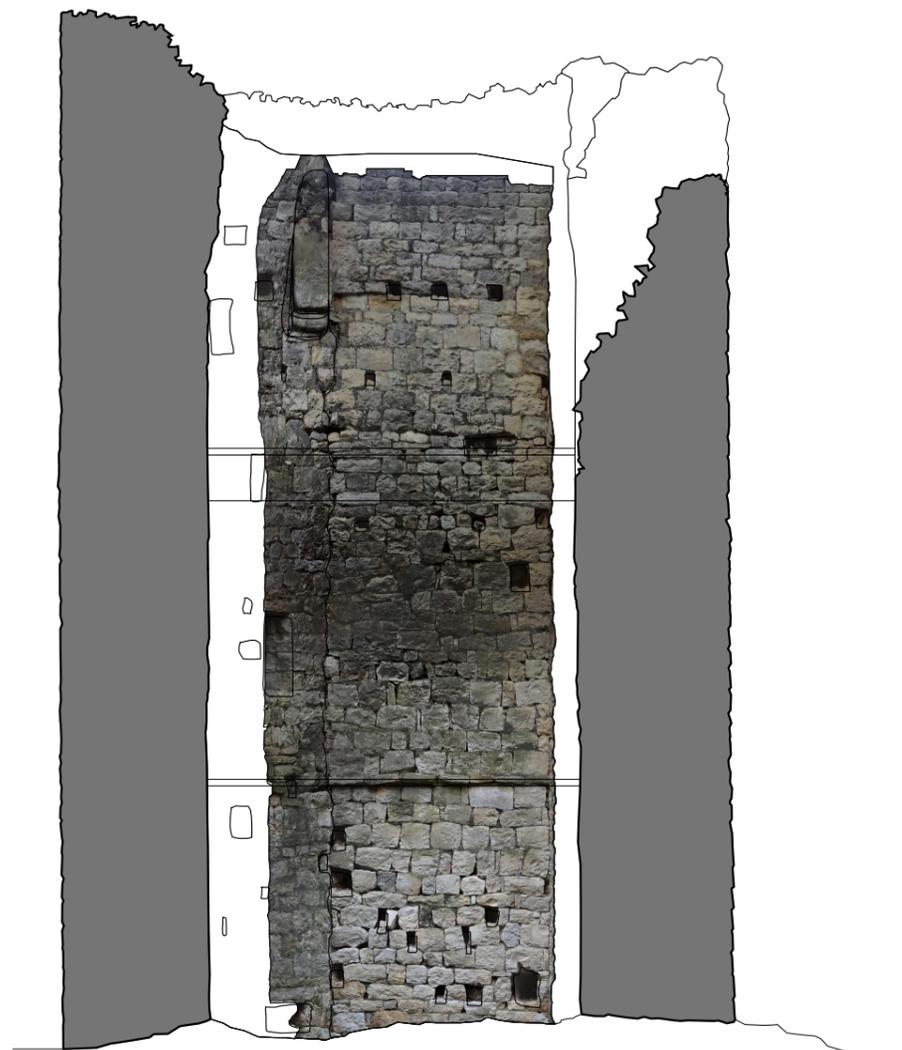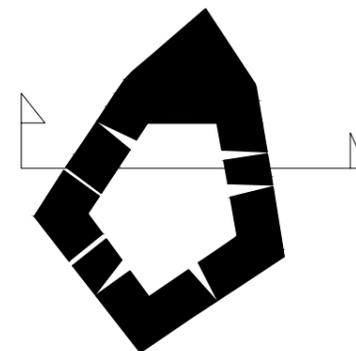

Maître d'ouvrage



Conseil Départemental du Var
390, Avenue des Lices
83076 Toulon

Maître d'oeuvre

ACCA
8, rue du Tchad
31300 Toulouse
<http://acca.archi>
contact@acca.archi

Tour du Faucon

Coupe existant

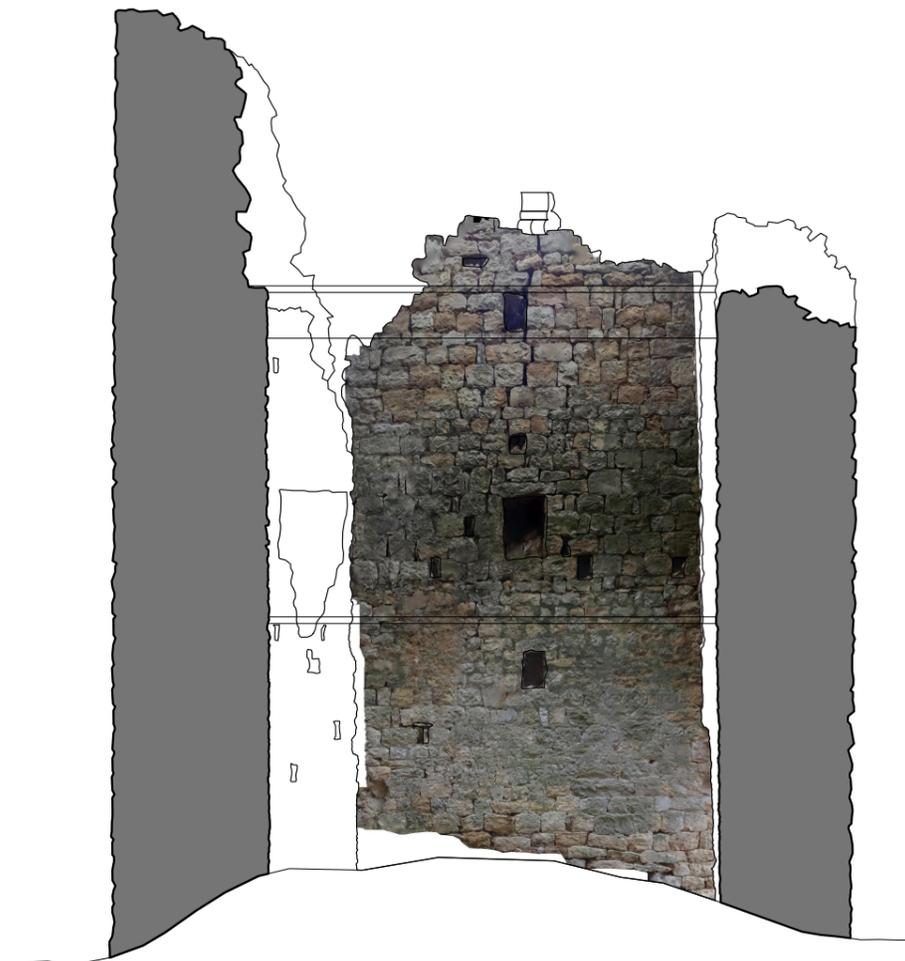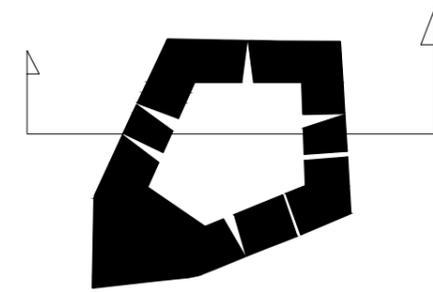

Maître d'ouvrage
Conseil Départemental du Var
390, Avenue des Lices
83076 Toulon

Maître d'oeuvre
ACCA
8, rue du Tchad
31300 Toulouse
<http://acca.archi>
contact@acca.archi


Tour du Faucon

Coupe existant

09

RE
1/50°

24/11/2021

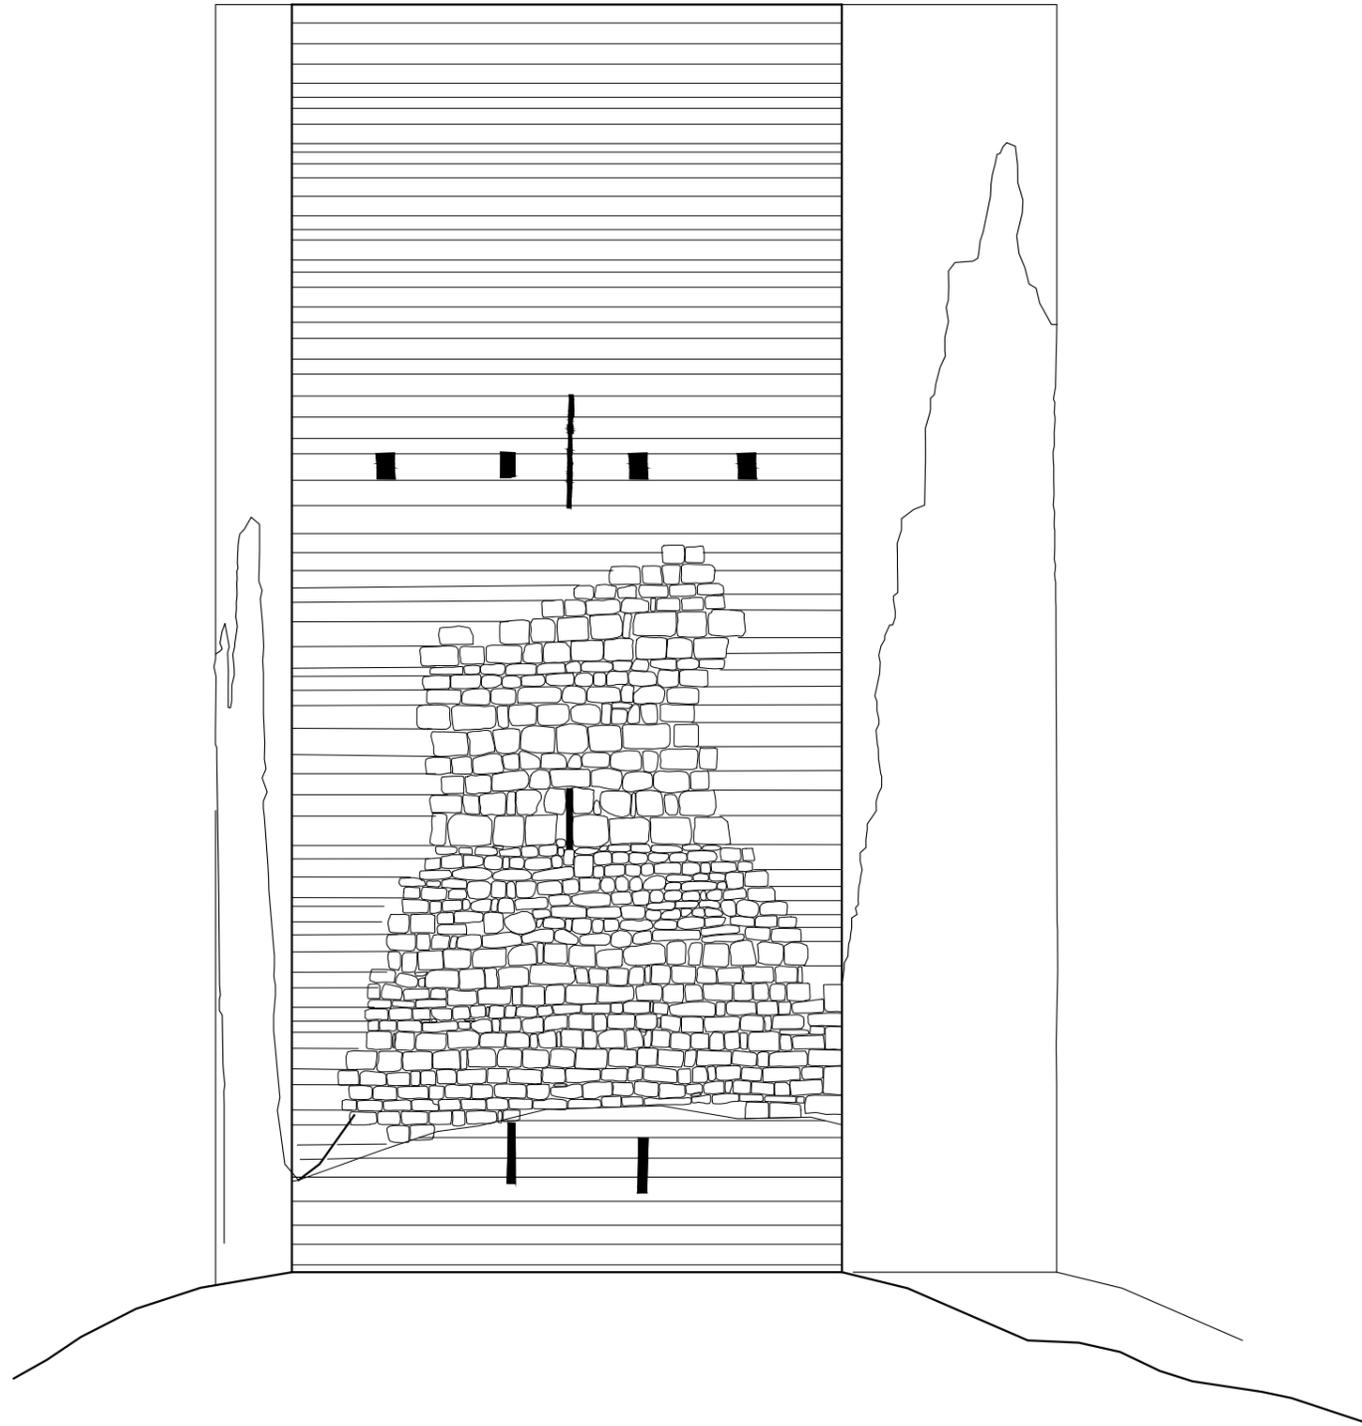

Maître d'ouvrage


Conseil Départemental du Var
390, Avenue des Lices
83076 Toulon

Maître d'oeuvre

ACCA
8, rue du Tchad
31300 Toulouse
<http://acca.archi>
contact@acca.archi

Tour du Faucon

Façade Nord Est

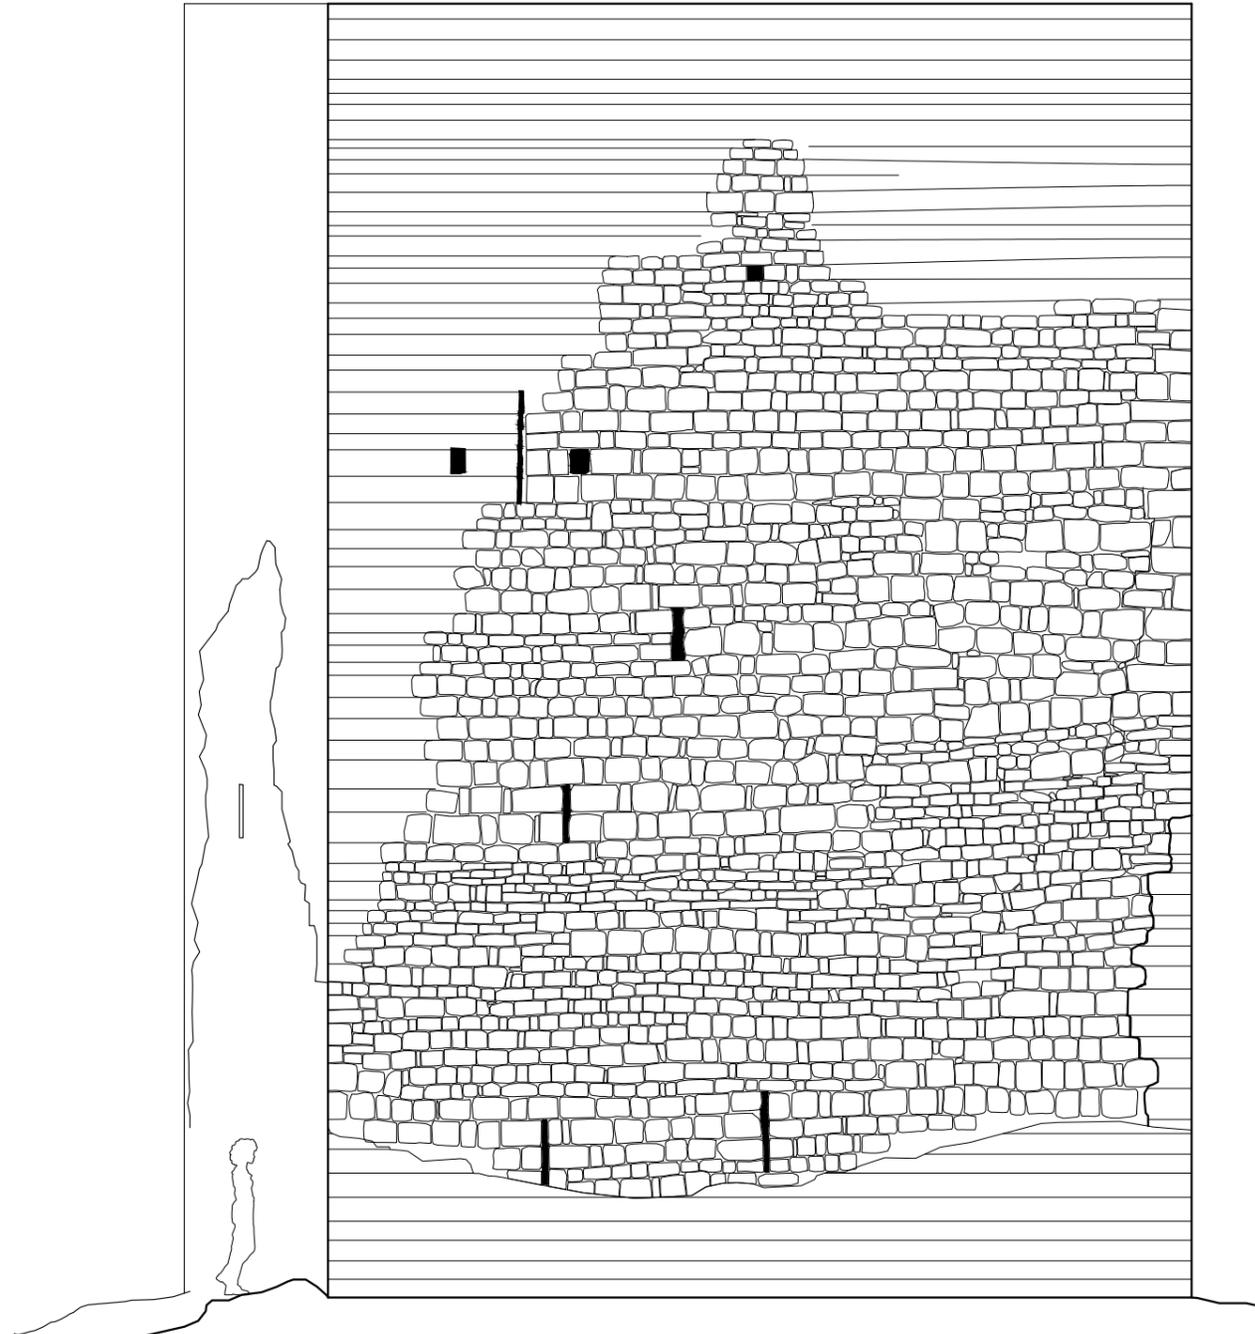

Maître d'ouvrage

Conseil Départemental du
Var
390, Avenue des Lices
83076 Toulon

Maître d'oeuvre

ACCA
8, rue du Tchad
31300 Toulouse
<http://acca.archi>
contact@acca.archi


Tour du Faucon

Façade Nord

11

RE
1/75°

24/11/2021

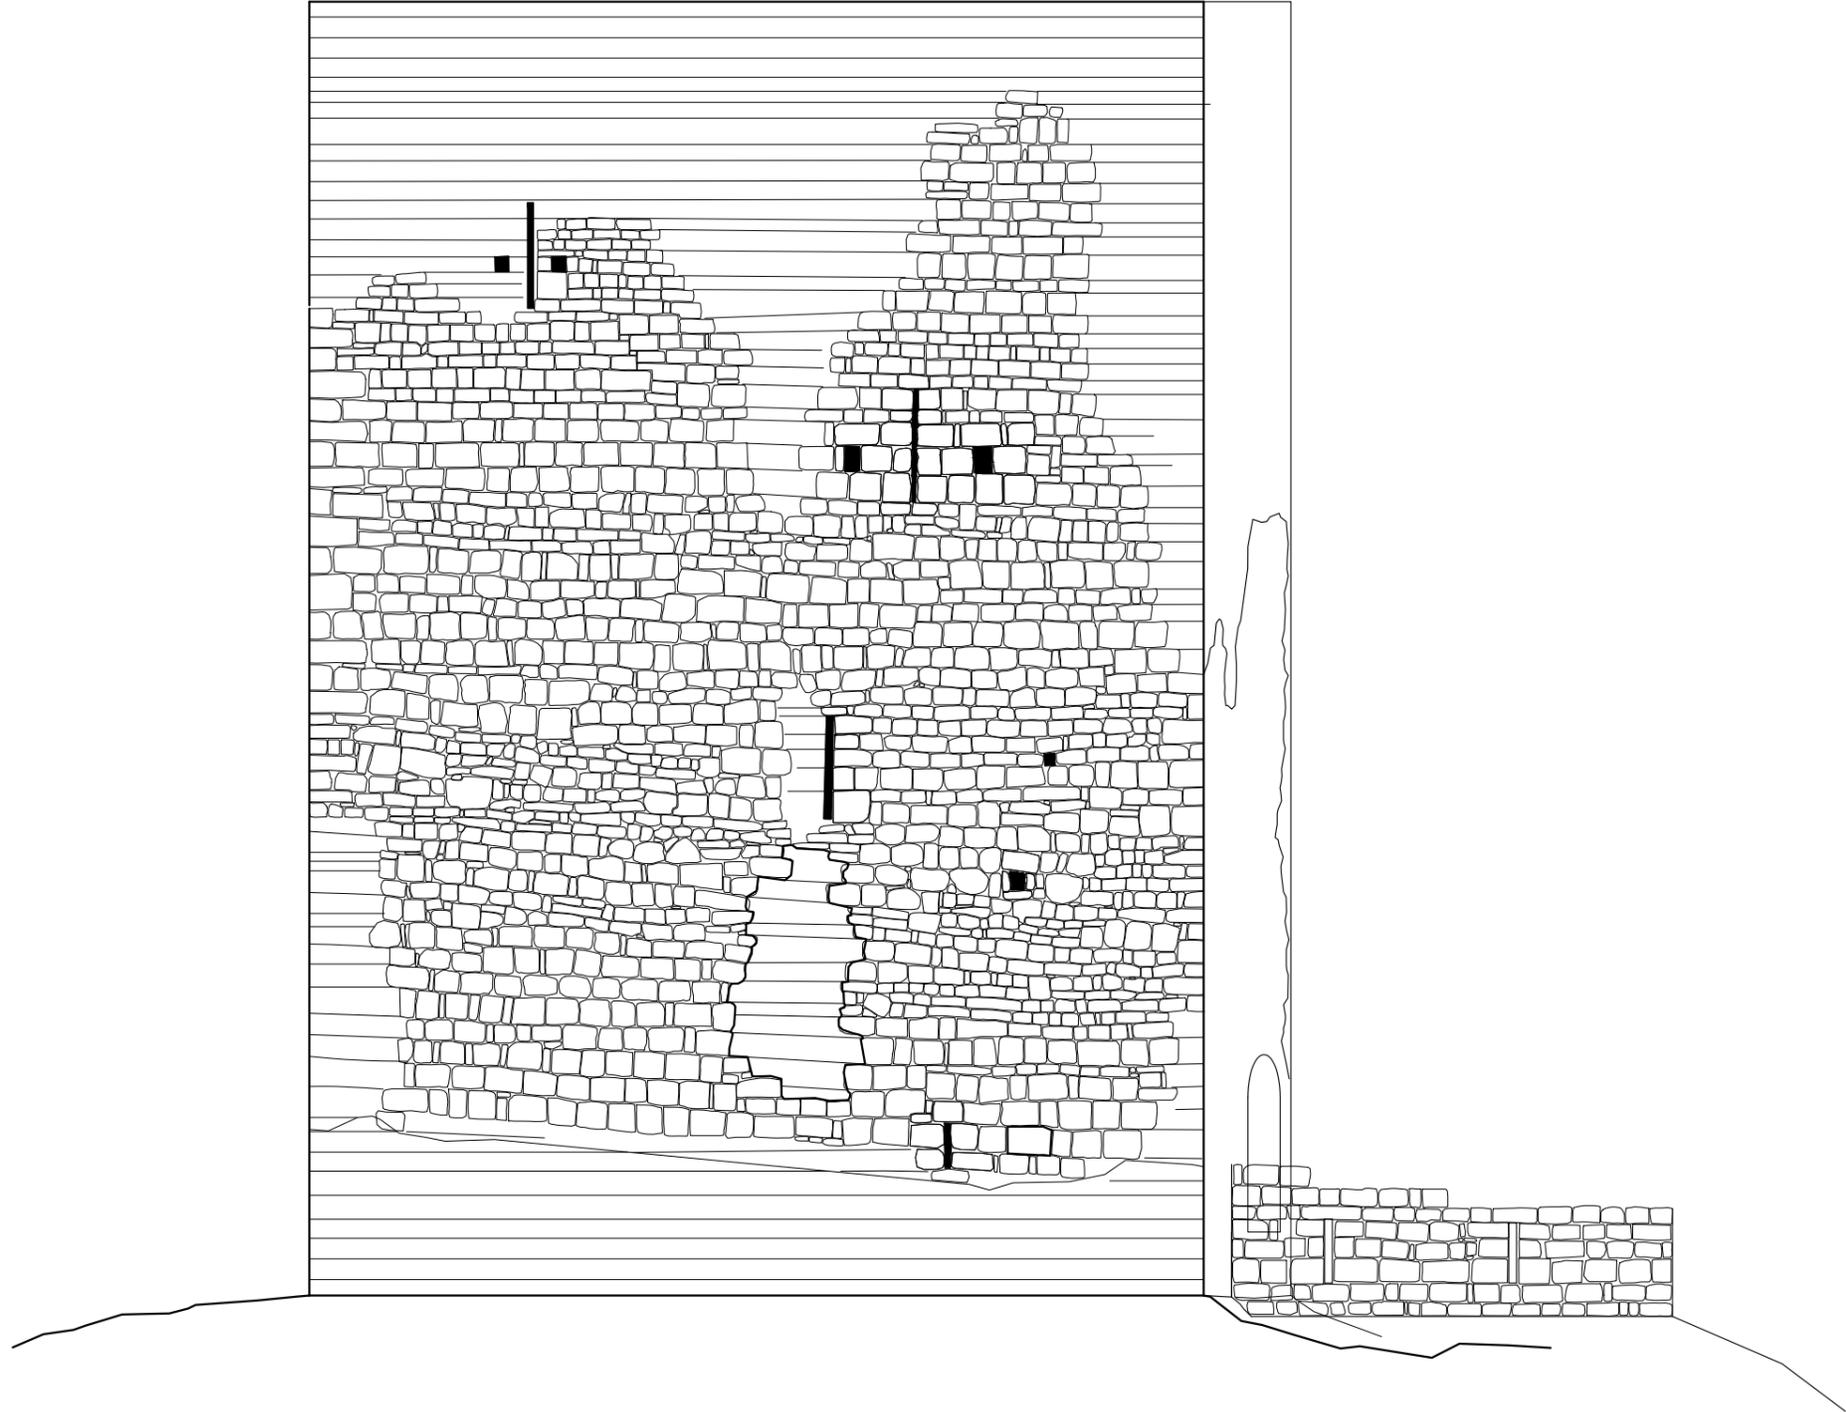

0 1 2 3




Maître d'ouvrage
 Conseil Départemental du Var
 390, Avenue des Lices
 83076 Toulon

Maître d'oeuvre
 ACCA
 8, rue du Tchad
 31300 Toulouse
<http://acca.archi>
contact@acca.archi

Tour du Faucon

Façade Sud Ouest

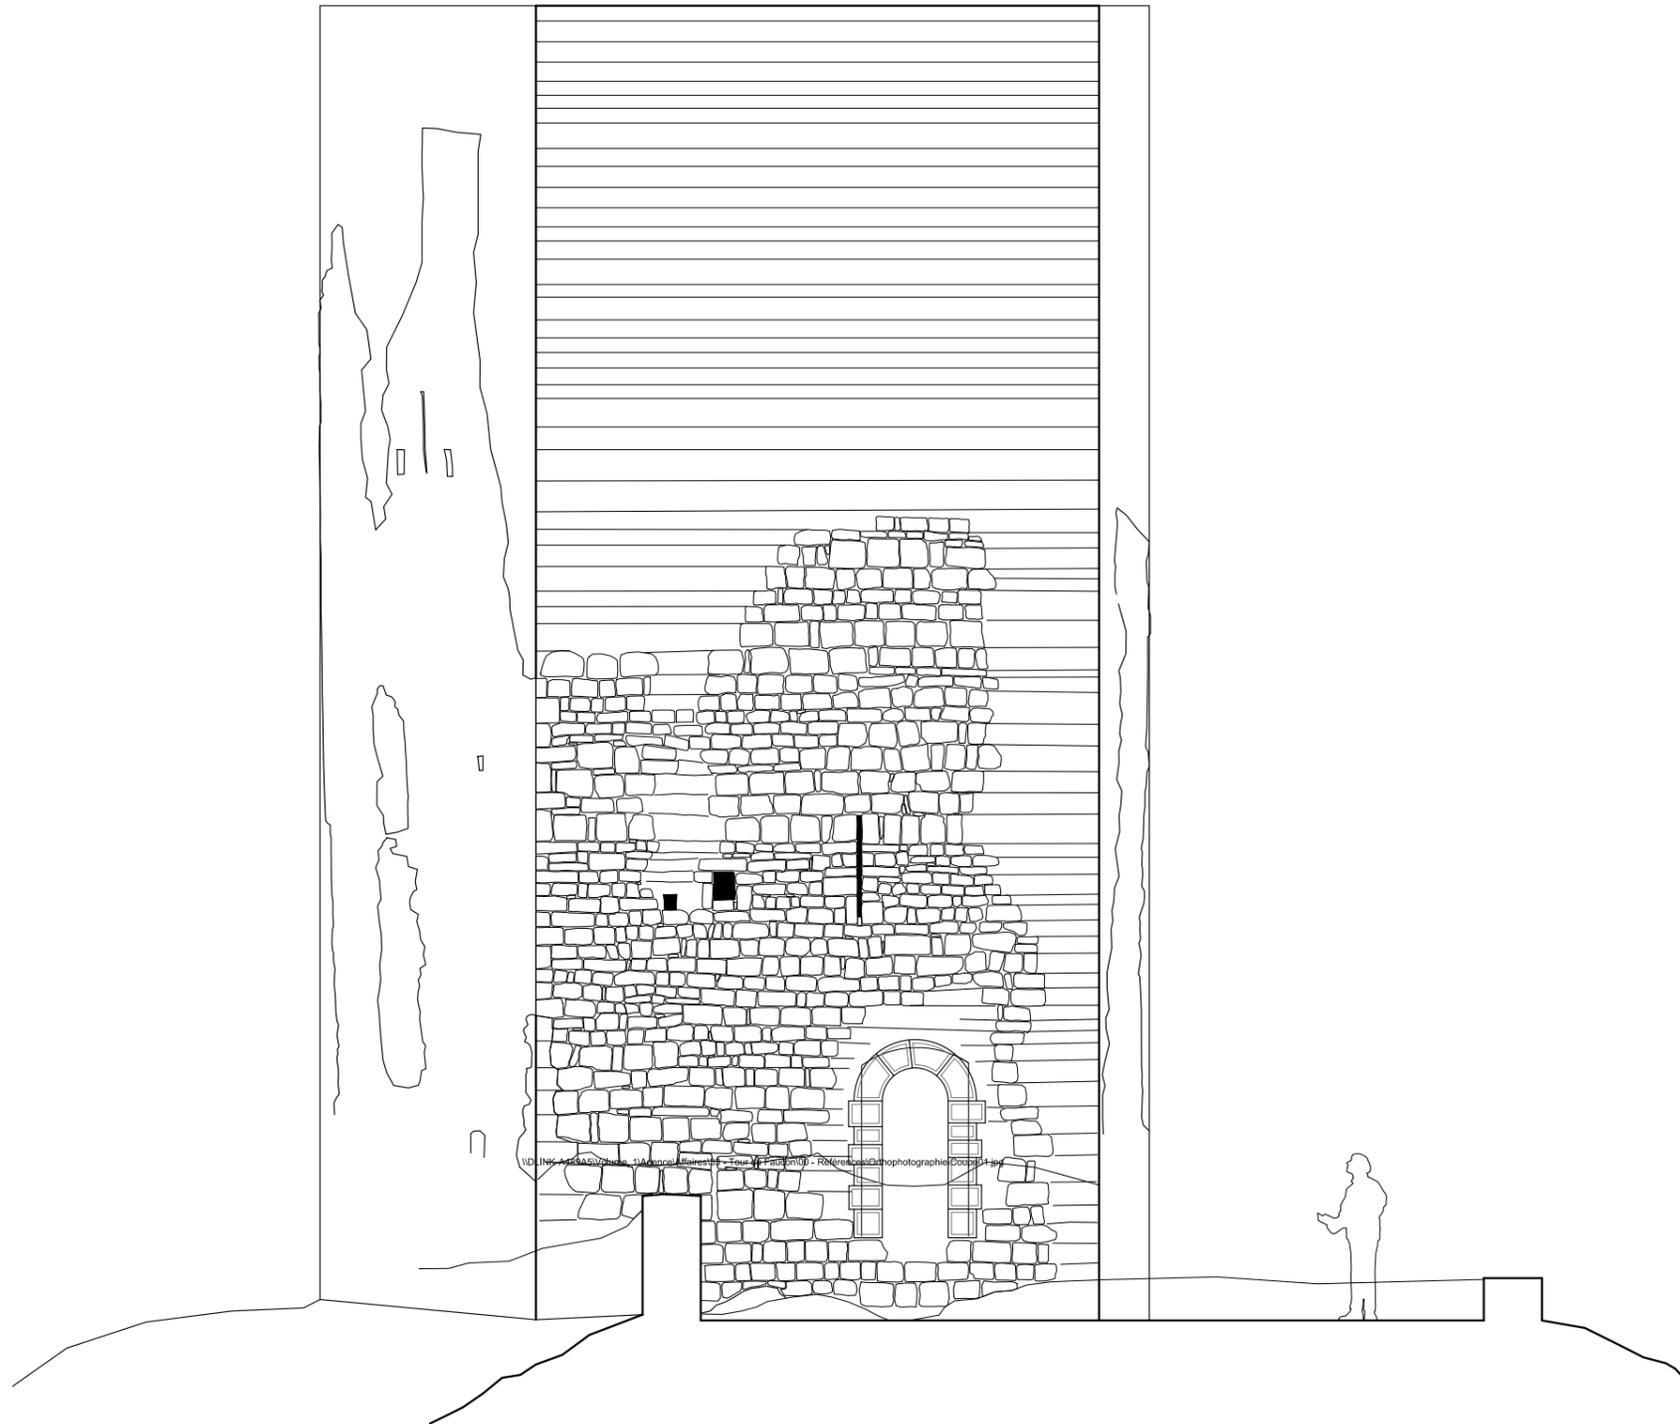

Maître d'ouvrage


Conseil Départemental du Var
390, Avenue des Lices
83076 Toulon

Maître d'oeuvre

ACCA
8, rue du Tchad
31300 Toulouse
<http://acca.archi>
contact@acca.archi

Tour du Faucon

Façade Sud Est

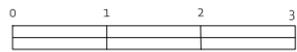

Maître d'ouvrage

Conseil Départemental du Var
390, Avenue des Lices
83076 Toulon

Maître d'oeuvre

ACCA
8, rue du Tchad
31300 Toulouse
<http://acca.archi>
contact@acca.archi

Tour du Faucon

Etat projeté Sud



Maître d'ouvrage


Conseil Départemental du Var
390, Avenue des Lices
83076 Toulon

Maître d'oeuvre

ACCA
8, rue du Tchad
31300 Toulouse
<http://acca.archi>
contact@acca.archi

Tour du Faucon

Etat projeté Nord

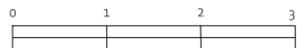

Maître d'ouvrage


Conseil Départemental du
Var
390, Avenue des Lices
83076 Toulon

Maître d'oeuvre

ACCA
8, rue du Tchad
31300 Toulouse
<http://acca.archi>
contact@acca.archi

Tour du Faucon

Etat projeté Est

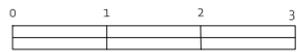

Maître d'ouvrage

Conseil Départemental du Var
390, Avenue des Lices
83076 Toulon

Maître d'oeuvre

ACCA
8, rue du Tchad
31300 Toulouse
<http://acca.archi>
contact@acca.archi

Tour du Faucon

Etat projeté Ouest