

Église Notre-Dame des Victoires à Bastia
Relevés / RE

Plan de situation - 01
Plan de masse - 02
Plan de sous sol - 03
Plan RDC - 04
Plan de voûte - 05
Plan de toiture - 06

Coupe A - 07
Coupe B - 08
Coupe C - 09
Coupe D - 10
Coupe E - 11
Coupe F - 12
Coupe G - 13

Façade Sud - 14
Façade Est - 15
Façade Nord - 16
Façade Ouest - 17
Plan Elec - 18

Structure : Axonometrie generale - 19
Structure : perspective américaine - 20
Détail Porte d'entrée - 21
Détail pavé de verre - 22
Détail lanterne - 23

Annexe :
Presbytère Façade Sud/Nord - 24
Presbytère Façade Est/Ouest - 25

Maîtrise d'ouvrage


DRAC DE CORSE
Conservation Régionale des Monuments historiques
Villa San Lazaro
1 Chemin de la Pietrina - CS 10003
20704 Ajaccio Cedex 09


Maîtrise d'oeuvre

LE CHANTIER LUMINEUX
7 Rue de Balances - 34000 Montpellier
15 Av.Jean Jaurès - 34490 Causses et Veyran
tel : 06 38 32 08 98
mail : contact@lechantierlumineux.com

A.C.C.A (architectes associés)
8 rue du Tchad
31300 Toulouse
tel : 06 63 18 49 17
mail : contact@acca.archi

BASTAN (Bureau d'études associé)
Lot N 5, Zac de Maignon - 1 Allée des Ecuries
64600 Anglet
tel : 06 70 52 21 67
mail : bastan@bastan.fr

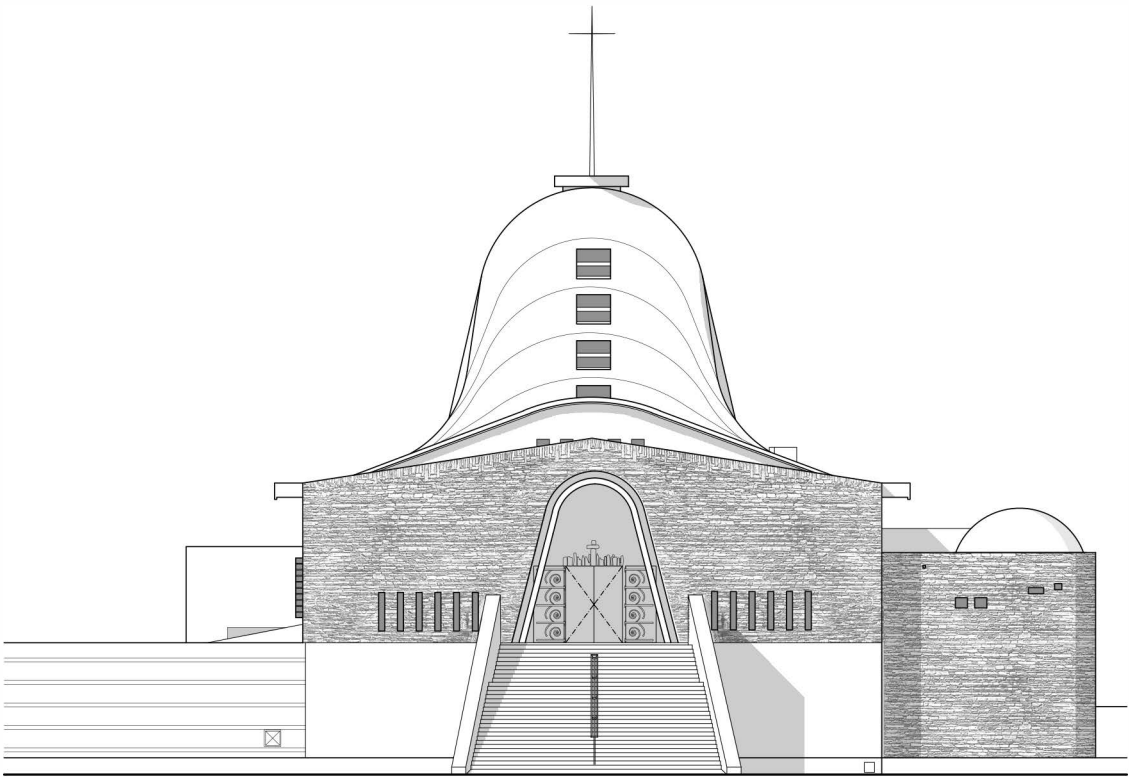

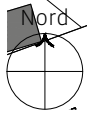

13/02/2023

Église Notre-Dame des Victoires

Plan de situation

1/2000°

Maître d'ouvrage


DRAC DE CORSE
Conservation Régionale des Monuments
historiques
Villa San Lazaro
1 Chemin de la Pietrina - CS 10003
20704 Ajaccio Cedex 09

Maîtrise d'oeuvre

LE CHANTIER LUMINEUX
7 Rue de Balances - 34000 Montpellier
15 Av Jean Jaurès - 34490 Causses et Veyran
tel : 06 38 32 08 98
mail : contact@lechantierlumineux.com

A.C.C.A (architectes associés)
8 rue du Tchad
31300 Toulouse
tel : 06 63 18 49 17
mail : contact@acca.archi

BASTAN (Bureau d'études associé)
Lot N 5, Zac de Maignon - 1 Allée des Ecuries
64600 Anglet
tel : 06 70 52 21 67
mail : bastan@bastan.fr

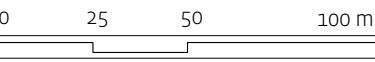

13/02/2023

Église Notre-Dame des Victoires

Plan de masse

1/500°

Maître d'ouvrage


DRAC DE CORSE
Conservation Régionale des Monuments
historiques
Villa San Lázaro
1 Chemin de la Pietrina - CS 10003
20704 Ajaccio Cedex 09

Maîtrise d'œuvre

LE CHANTIER LUMINEUX
7 Rue de Balances - 34000 Montpellier
15 Av Jean Jaurès - 34490 Causses et Veyran
tel : 06 38 32 08 98
mail : contact@lechantierlumineux.com

A.C.C.A (architectes associés)
8 rue du Tchad
31300 Toulouse
tel : 06 63 18 49 17
mail : contact@acca.archi

BASTAN (Bureau d'études associé)
Lot N 5, Zac de Maignon - 1 Allée des Ecuries
64600 Anglet
tel : 06 70 52 21 67
mail : bastan@bastan.fr

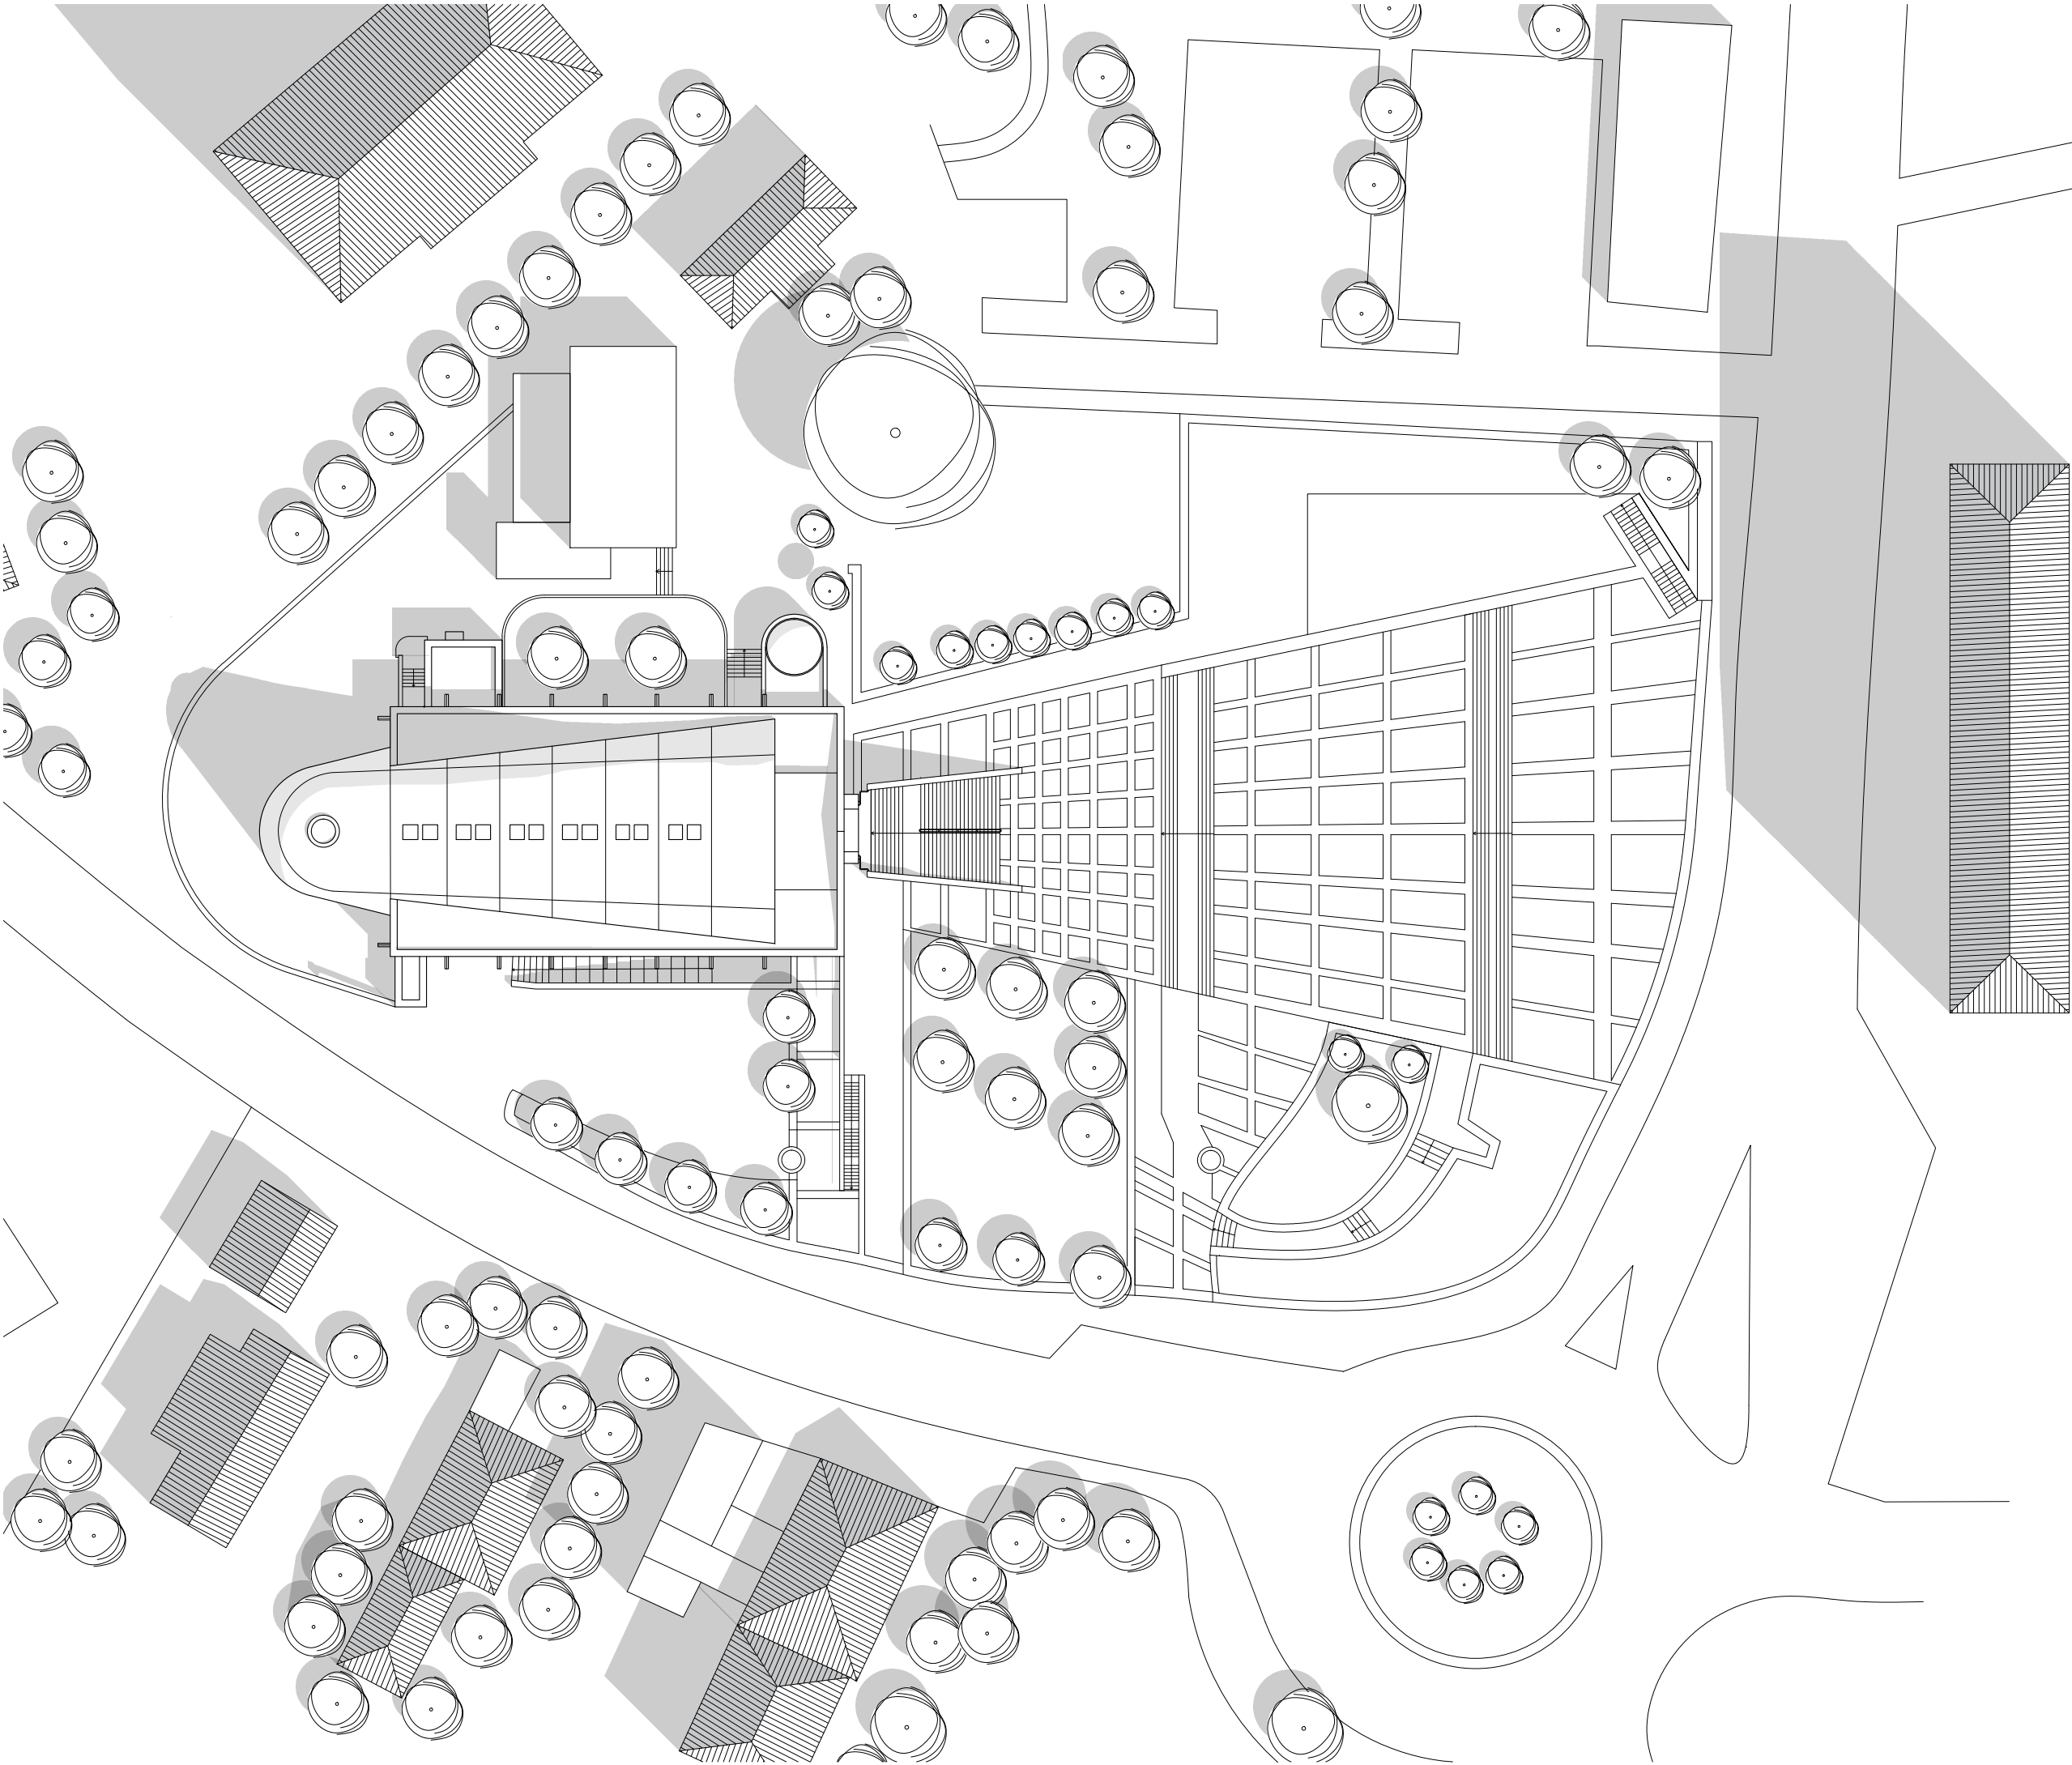

0 3 10 20 m

13/02/2023

Église Notre-Dame des Victoires

Plan de sous-sol

1/150°

Maître d'ouvrage



DRAC DE CORSE
Conservation Régionale des Monuments
historiques
Villa San Lazaro
1 Chemin de la Pietrina - CS 10003
20704 Ajaccio Cedex 09

Maîtrise d'oeuvre

LE CHANTIER LUMINEUX
7 Rue de Balances - 34000 Montpellier
15 Av.Jean Jaurès - 34490 Causses et Veyran
tel : 06 38 32 08 98
mail : contact@lechantierlumineux.com

A.C.C.A (architectes associés)
8 rue du Tchad
31300 Toulouse
tel : 06 63 18 49 17
mail : contact@acca.archi

BASTAN (Bureau d'études associé)
Lot N 5, Zac de Maignon - 1 Allée des Ecuries
64600 Anglet
tel : 06 70 52 21 67
mail : bastan@bastan.fr

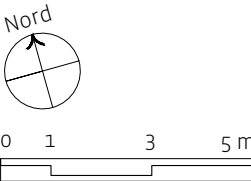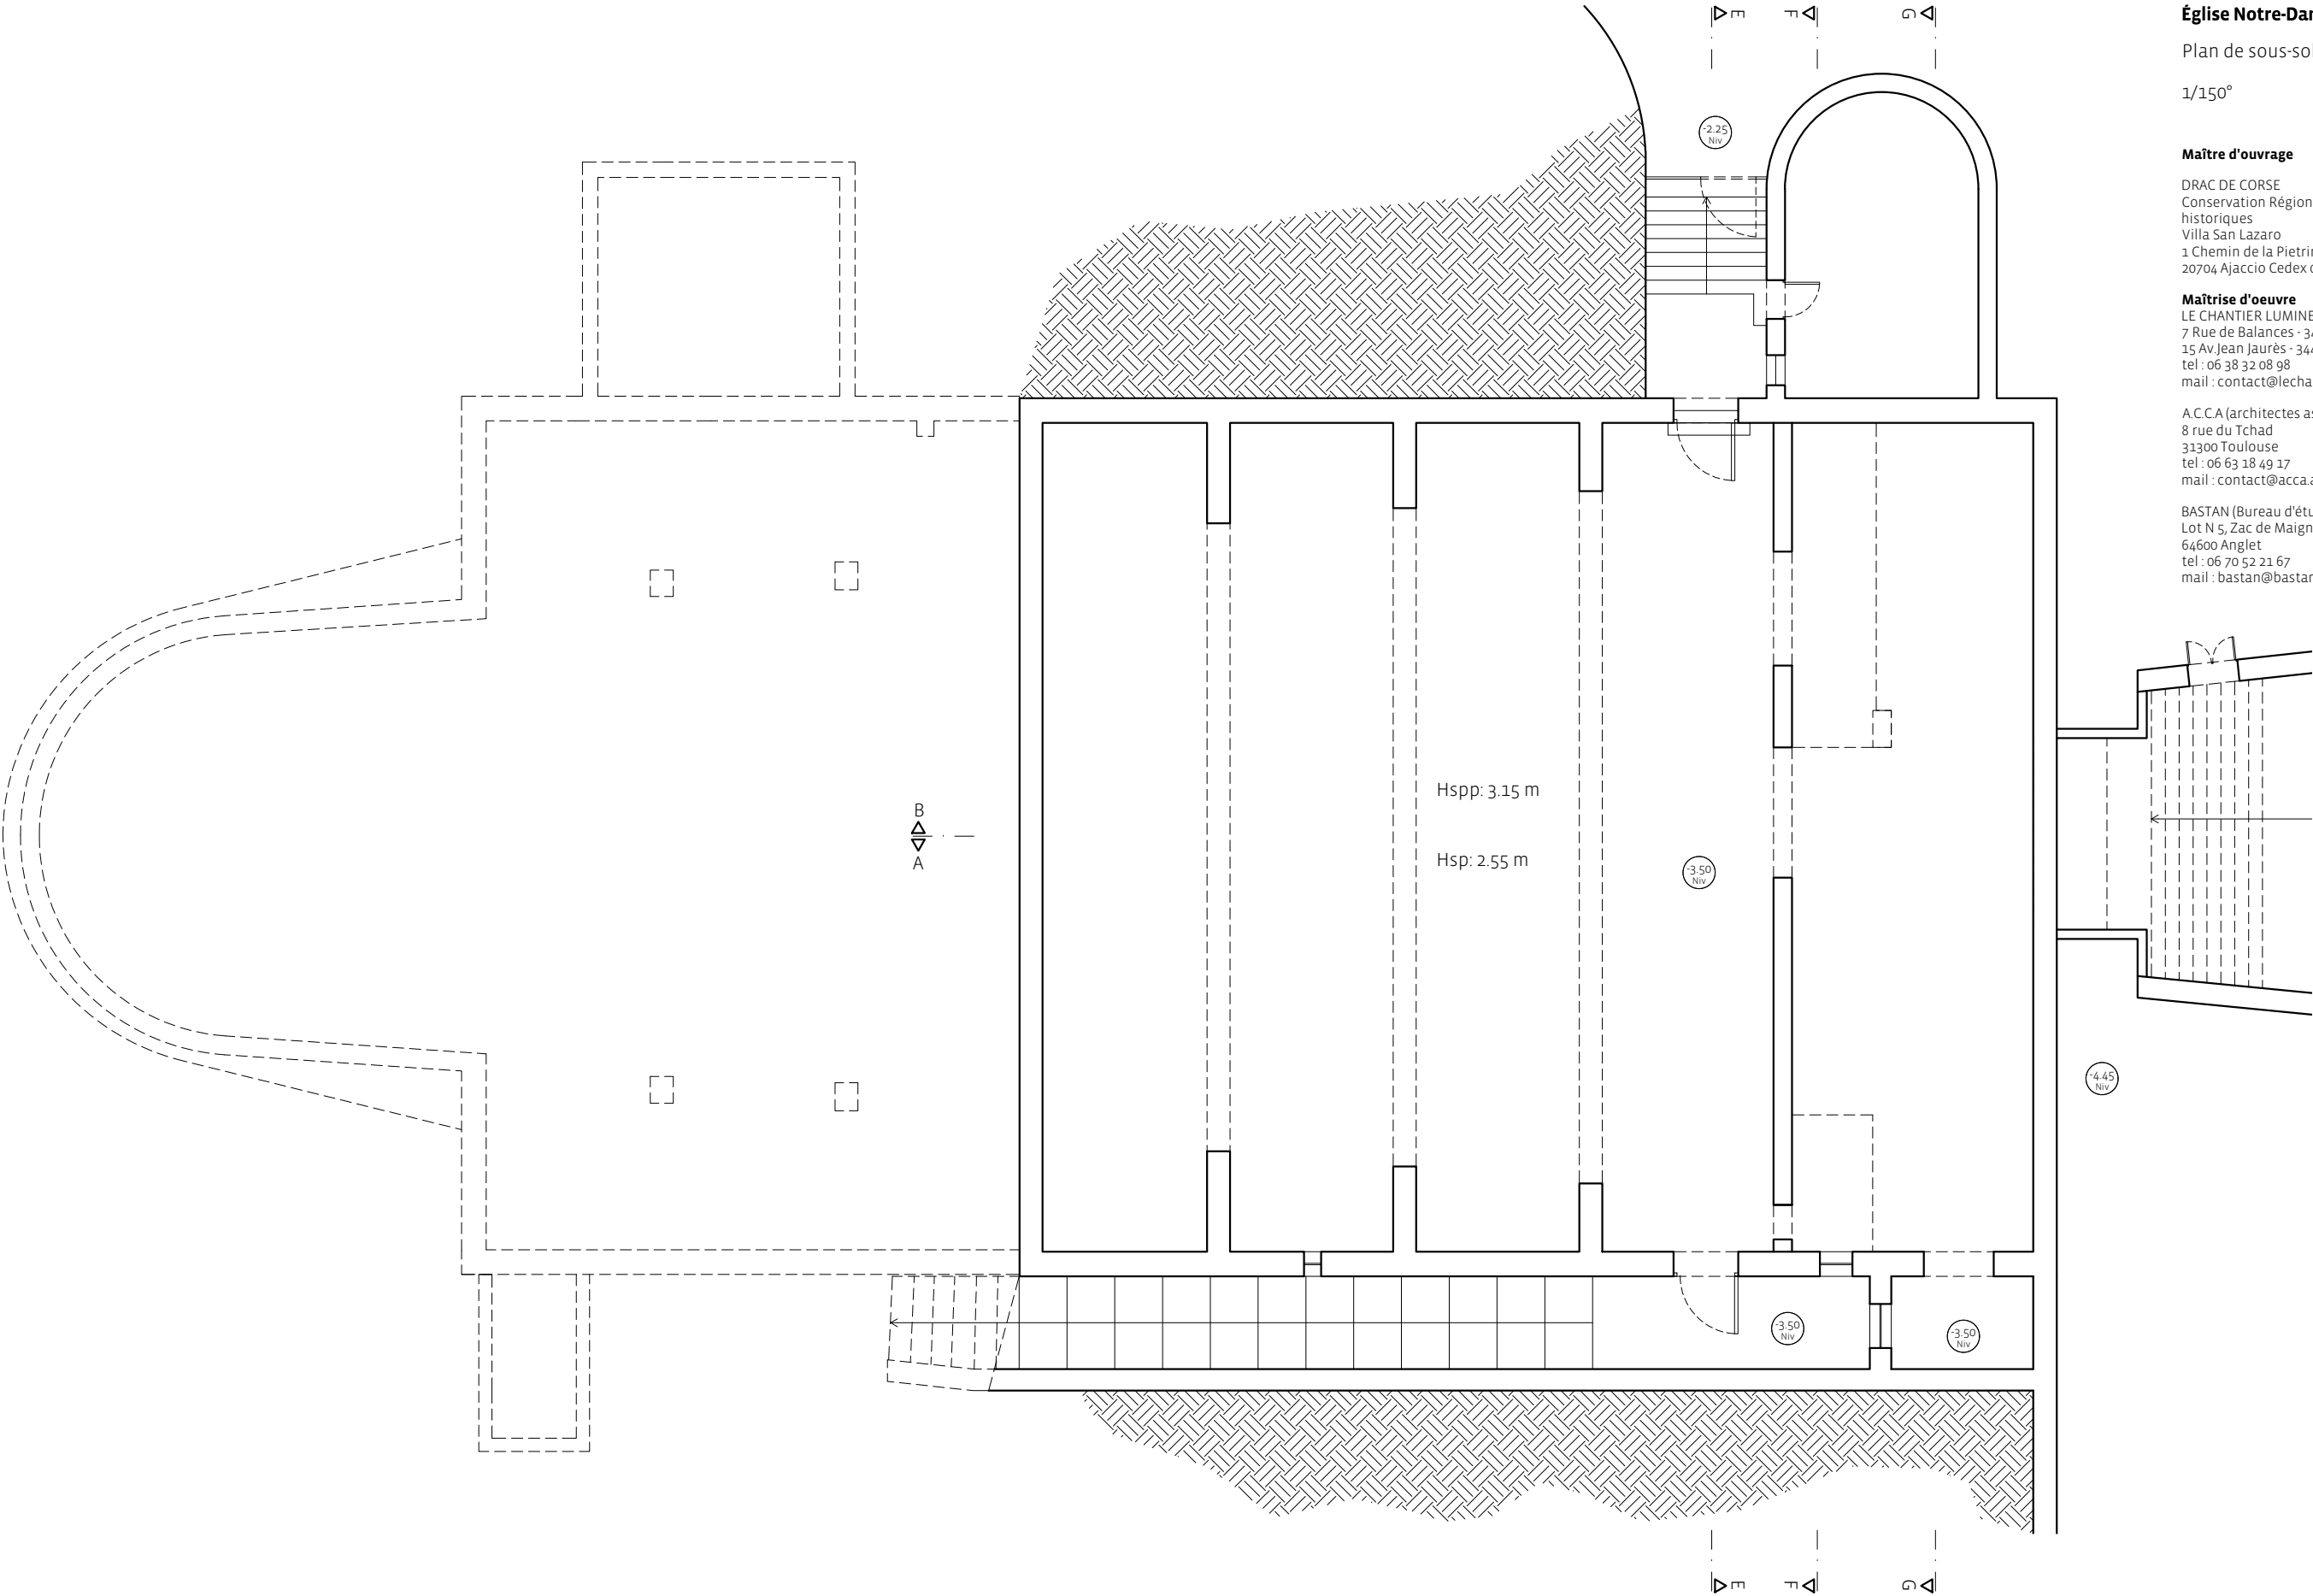

13/02/2023

Église Notre-Dame des Victoires

Plan de niveau

1/150°

Maître d'ouvrage


DRAC DE CORSE
Conservation Régionale des Monuments
historiques
Villa San Lazaro
1 Chemin de la Pietrina - CS 10003
20704 Ajaccio Cedex 09

Maîtrise d'oeuvre

LE CHANTIER LUMINEUX
7 Rue de Balances - 34000 Montpellier
15 Av.Jean Jaurès - 34490 Causses et Veyran
tel : 06 38 32 08 98
mail : contact@lechantierlumineux.com

A.C.C.A (architectes associés)
8 rue du Tchad
31300 Toulouse
tel : 06 63 18 49 17
mail : contact@acca.archi

BASTAN (Bureau d'études associé)
Lot N 5, Zac de Maignon - 1 Allée des Ecuries
64600 Anglet
tel : 06 70 52 21 67
mail : bastan@bastan.fr

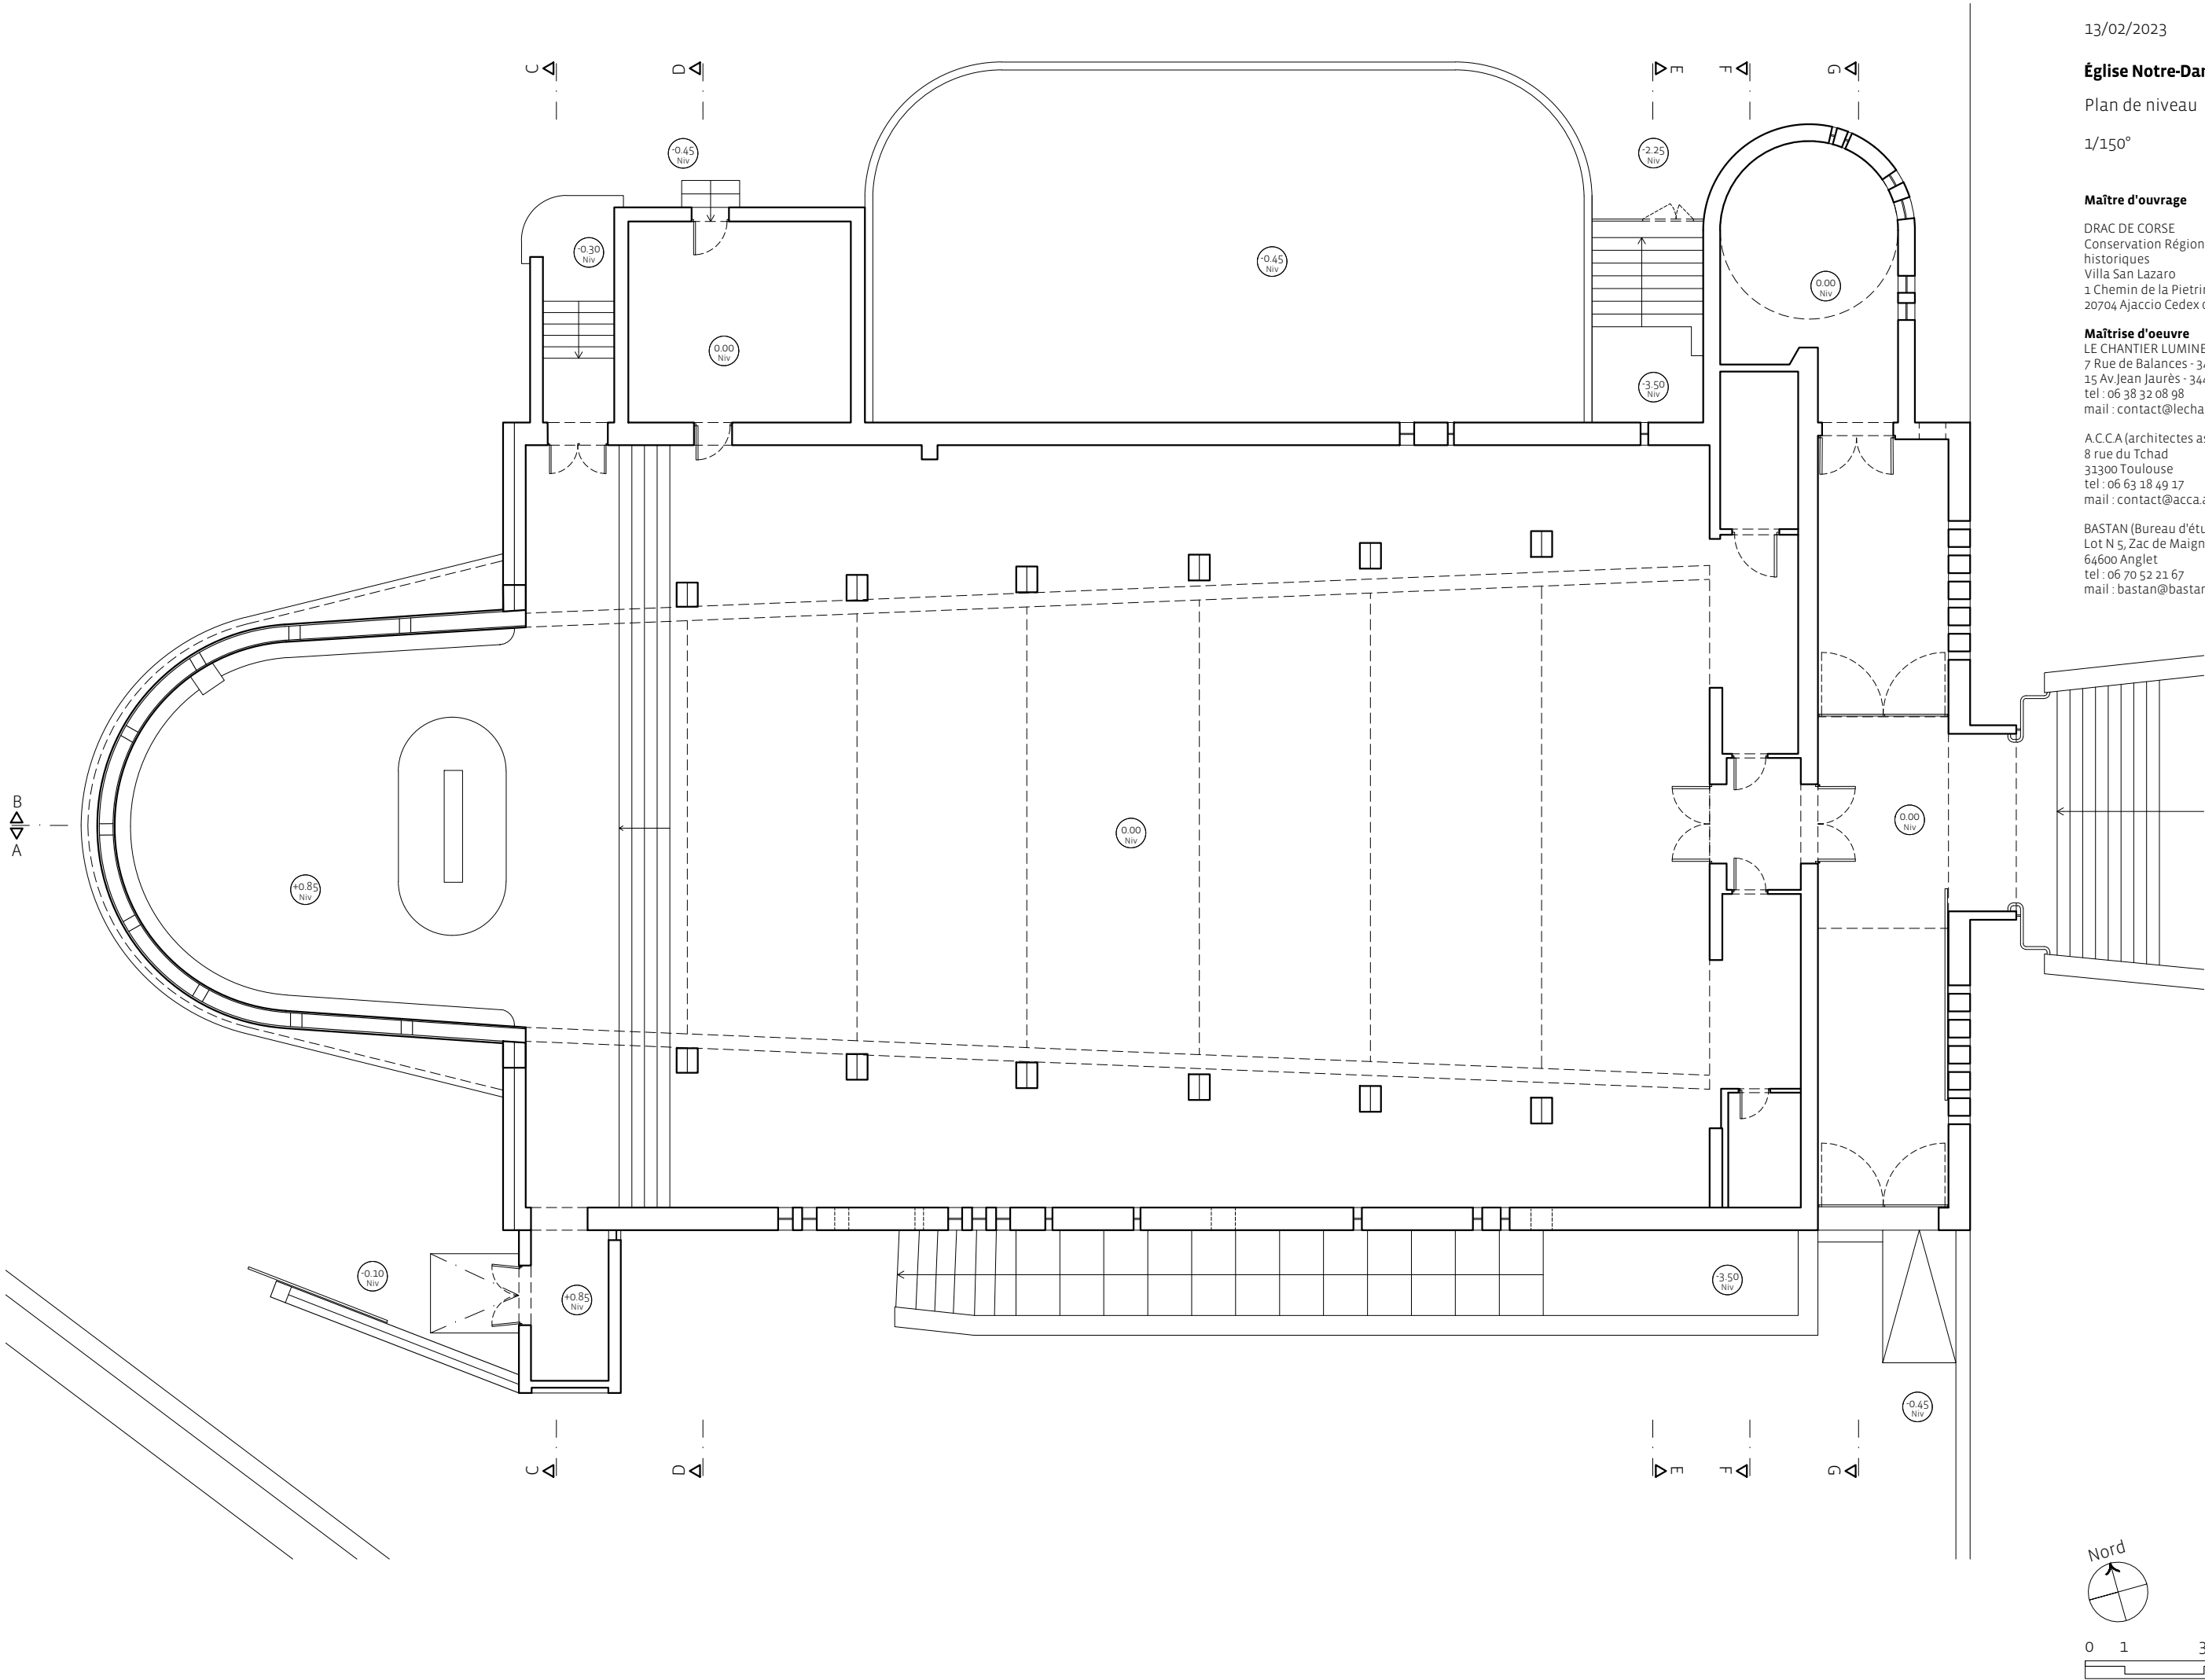

13/02/2023

Église Notre-Dame des Victoires

Plan de tribune

1/150°

Maître d'ouvrage


DRAC DE CORSE
Conservation Régionale des Monuments
historiques
Villa San Lazaro
1 Chemin de la Pietrina - CS 10003
20704 Ajaccio Cedex 09

Maîtrise d'oeuvre

LE CHANTIER LUMINEUX
7 Rue de Balances - 34000 Montpellier
15 Av.Jean Jaurès - 34490 Causses et Veyran
tel : 06 38 32 08 98
mail : contact@lechantierlumineux.com

A.C.C.A (architectes associés)
8 rue du Tchad
31300 Toulouse
tel : 06 63 18 49 17
mail : contact@acca.archi

BASTAN (Bureau d'études associé)
Lot N 5, Zac de Maignon - 1 Allée des Ecuries
64600 Anglet
tel : 06 70 52 21 67
mail : bastan@bastan.fr

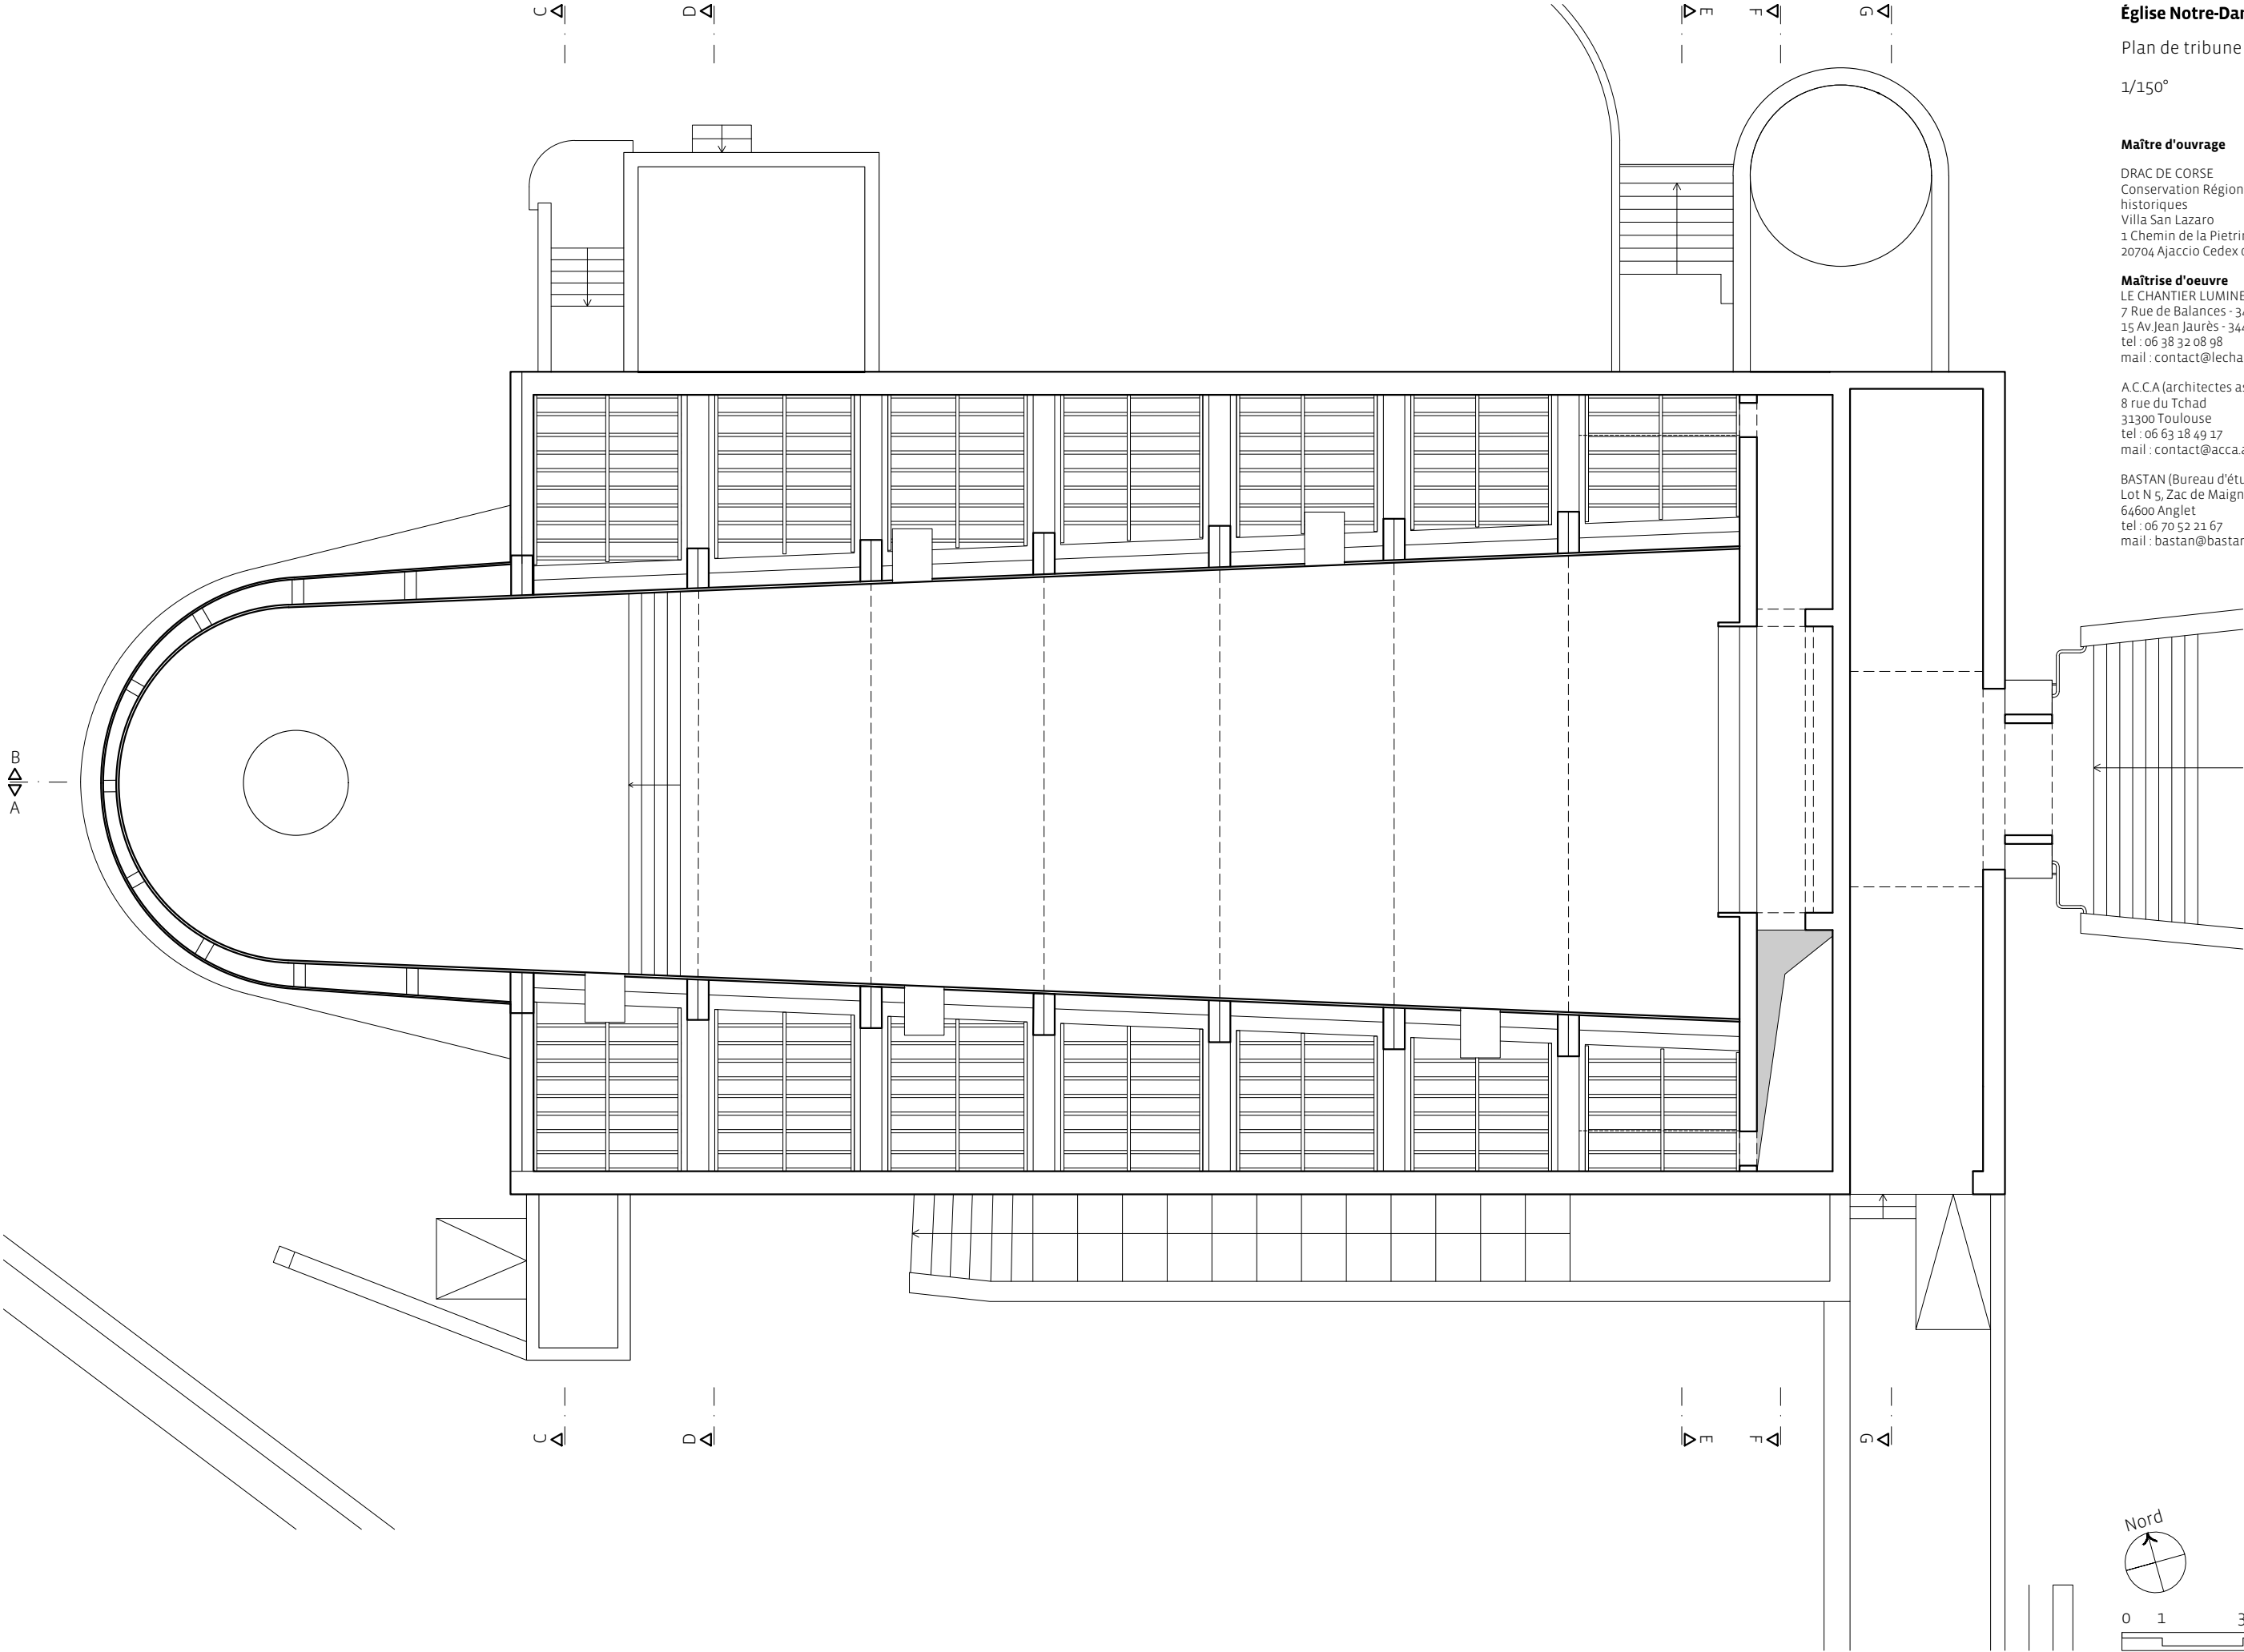

13/02/2023

Église Notre-Dame des Victoires

Plan de toiture

1/150°

Maître d'ouvrage


DRAC DE CORSE
Conservation Régionale des Monuments
historiques
Villa San Lazaro
1 Chemin de la Pietrina - CS 10003
20704 Ajaccio Cedex 09

Maîtrise d'oeuvre

LE CHANTIER LUMINEUX
7 Rue de Balances - 34000 Montpellier
15 Av.Jean Jaurès - 34490 Causses et Veyran
tel : 06 38 32 08 98
mail : contact@lechantierlumineux.com

A.C.C.A (architectes associés)
8 rue du Tchad
31300 Toulouse
tel : 06 63 18 49 17
mail : contact@acca.archi

BASTAN (Bureau d'études associé)
Lot N 5, Zac de Maignon - 1 Allée des Ecuries
64600 Anglet
tel : 06 70 52 21 67
mail : bastan@bastan.fr

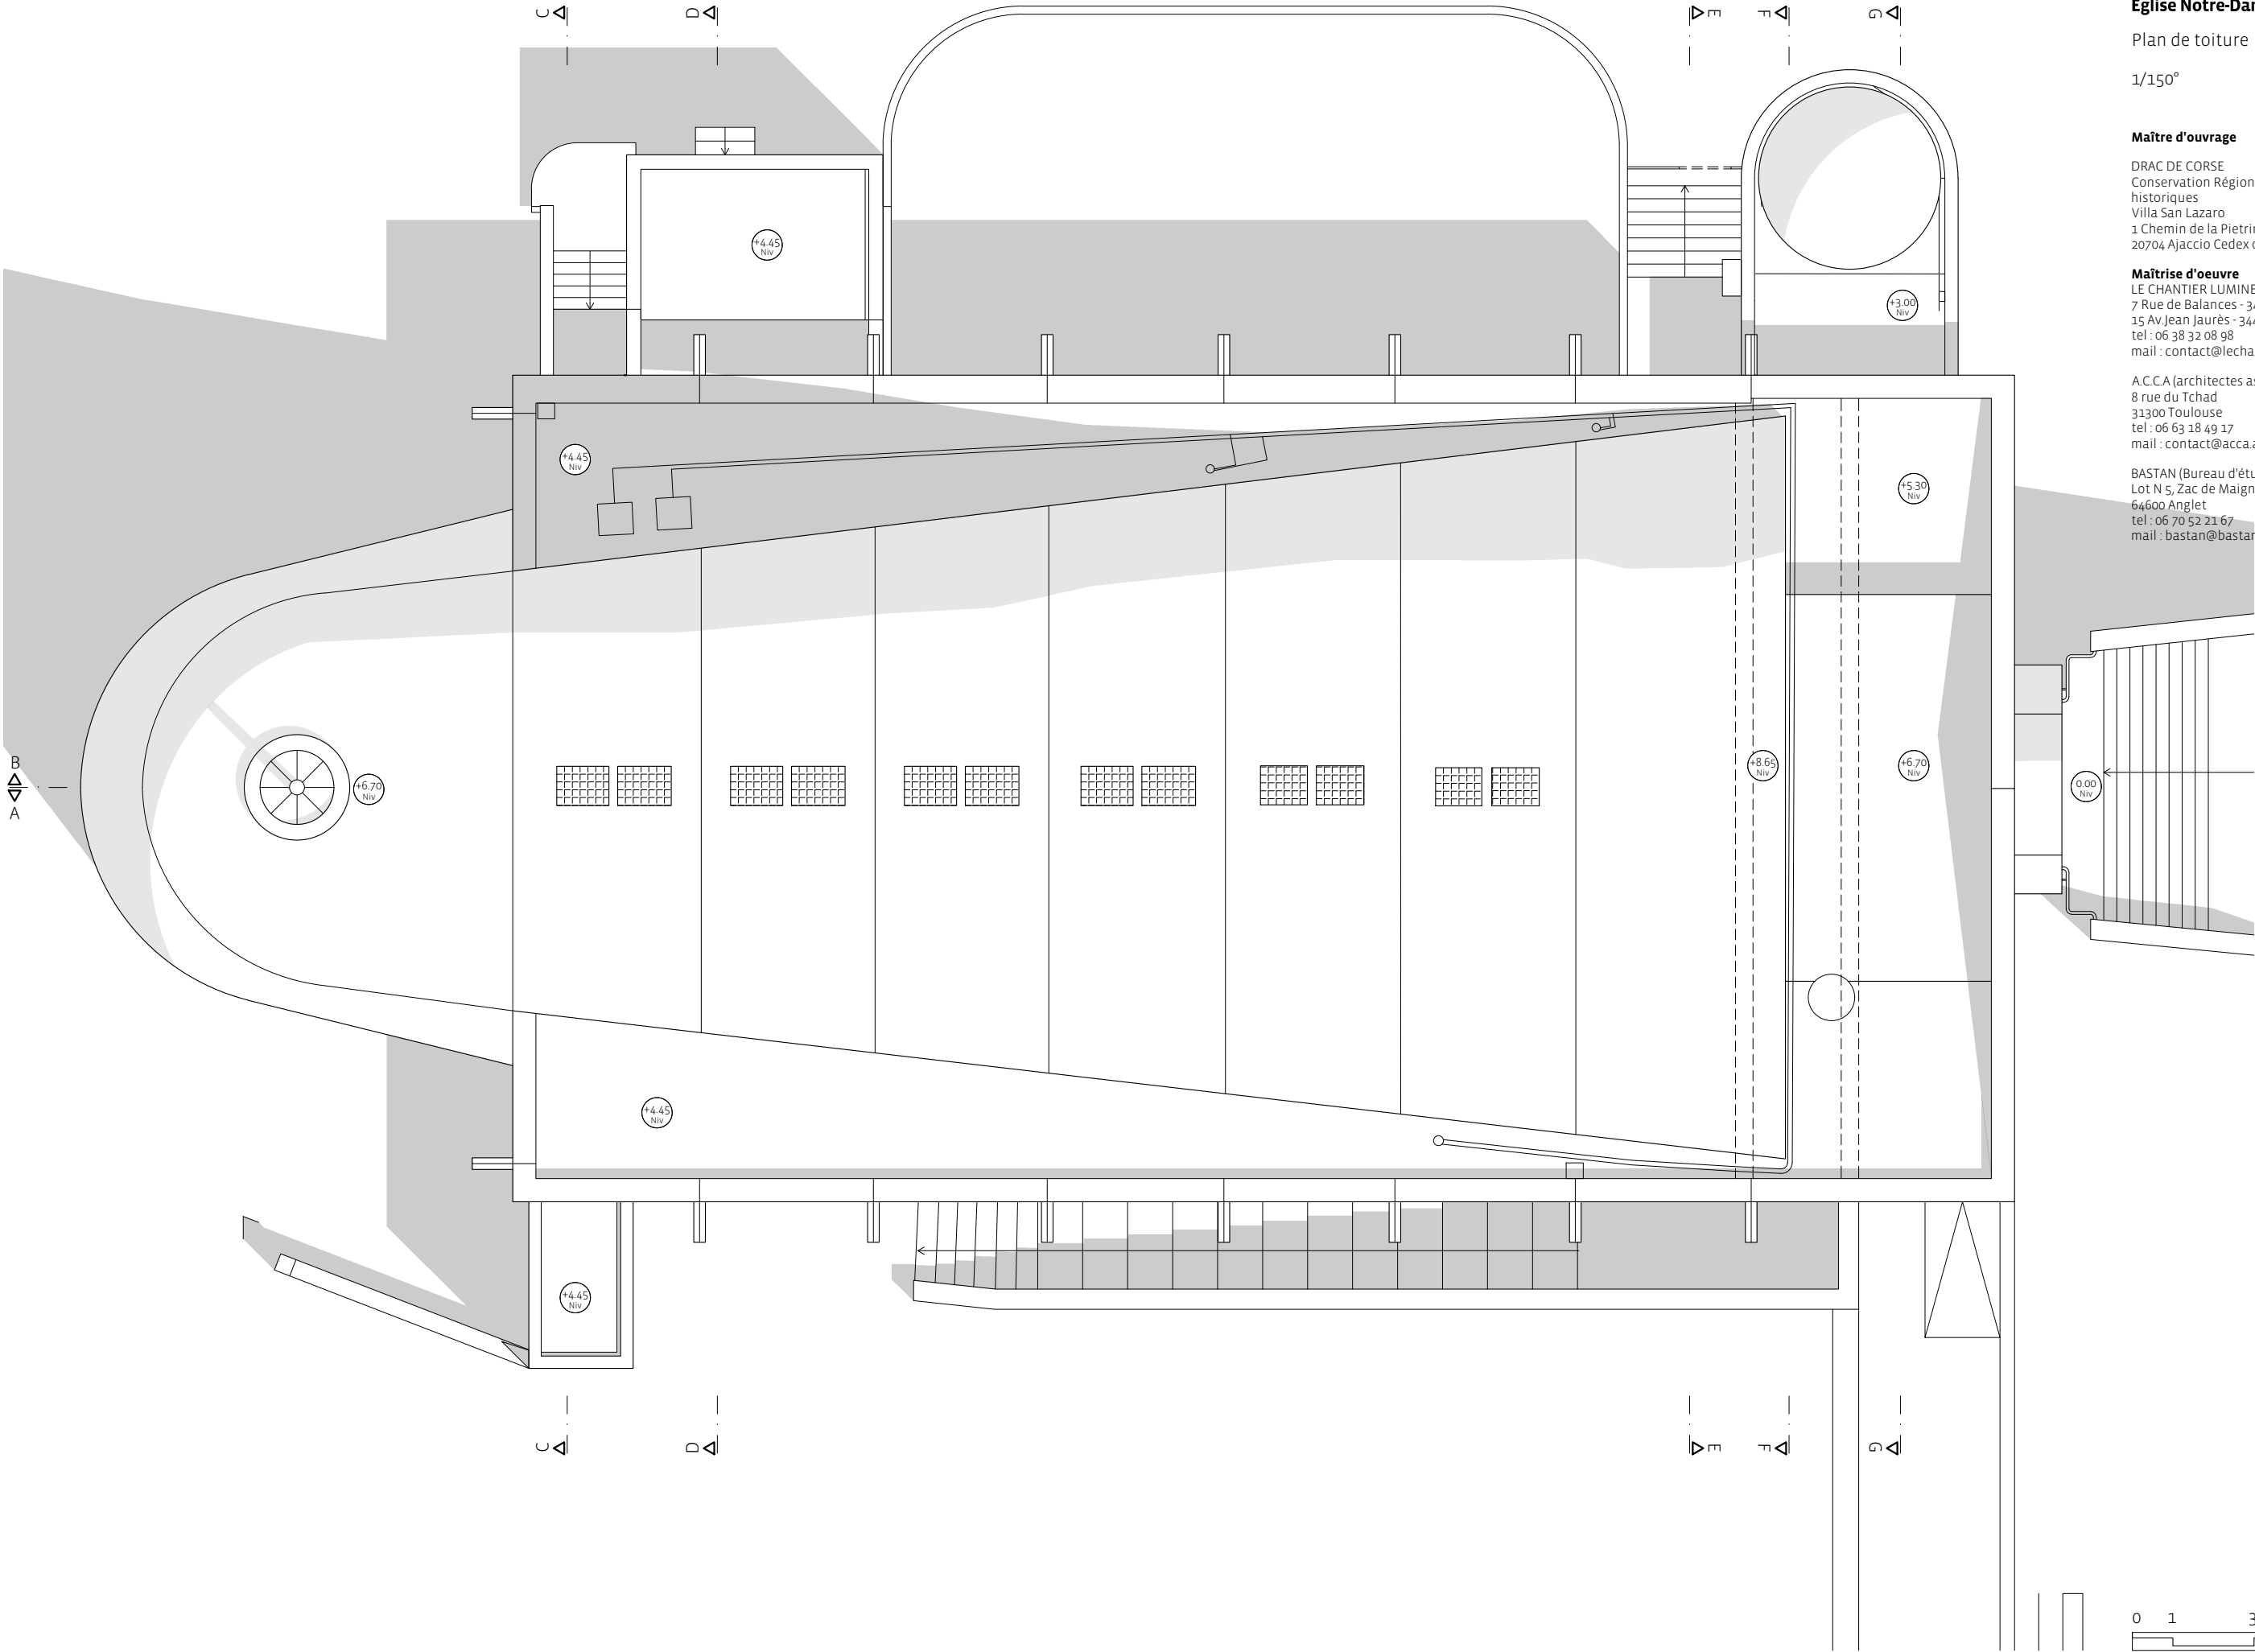

13/02/2023

Église Notre-Dame des Victoires

Coupe A

▼+22.40 1/150°

Maître d'ouvrage


DRAC DE CORSE
Conservation Régionale des Monuments
historiques
Villa San Lazaro
1 Chemin de la Pietrina - CS 10003
20704 Ajaccio Cedex 09

Maîtrise d'oeuvre

LE CHANTIER LUMINEUX
7 Rue de Balances - 34000 Montpellier
15 Av.Jean Jaurès - 34490 Causses et Veyran
tel : 06 38 32 08 98
mail : contact@lechantierlumineux.com

A.C.C.A (architectes associés)
8 rue du Tchad
31300 Toulouse
tel : 06 63 18 49 17
mail : contact@acca.archi

BASTAN (Bureau d'études associé)
Lot N 5, Zac de Maignon - 1 Allée des Ecuries
64600 Anglet
tel : 06 70 52 21 67
mail : bastan@bastan.fr

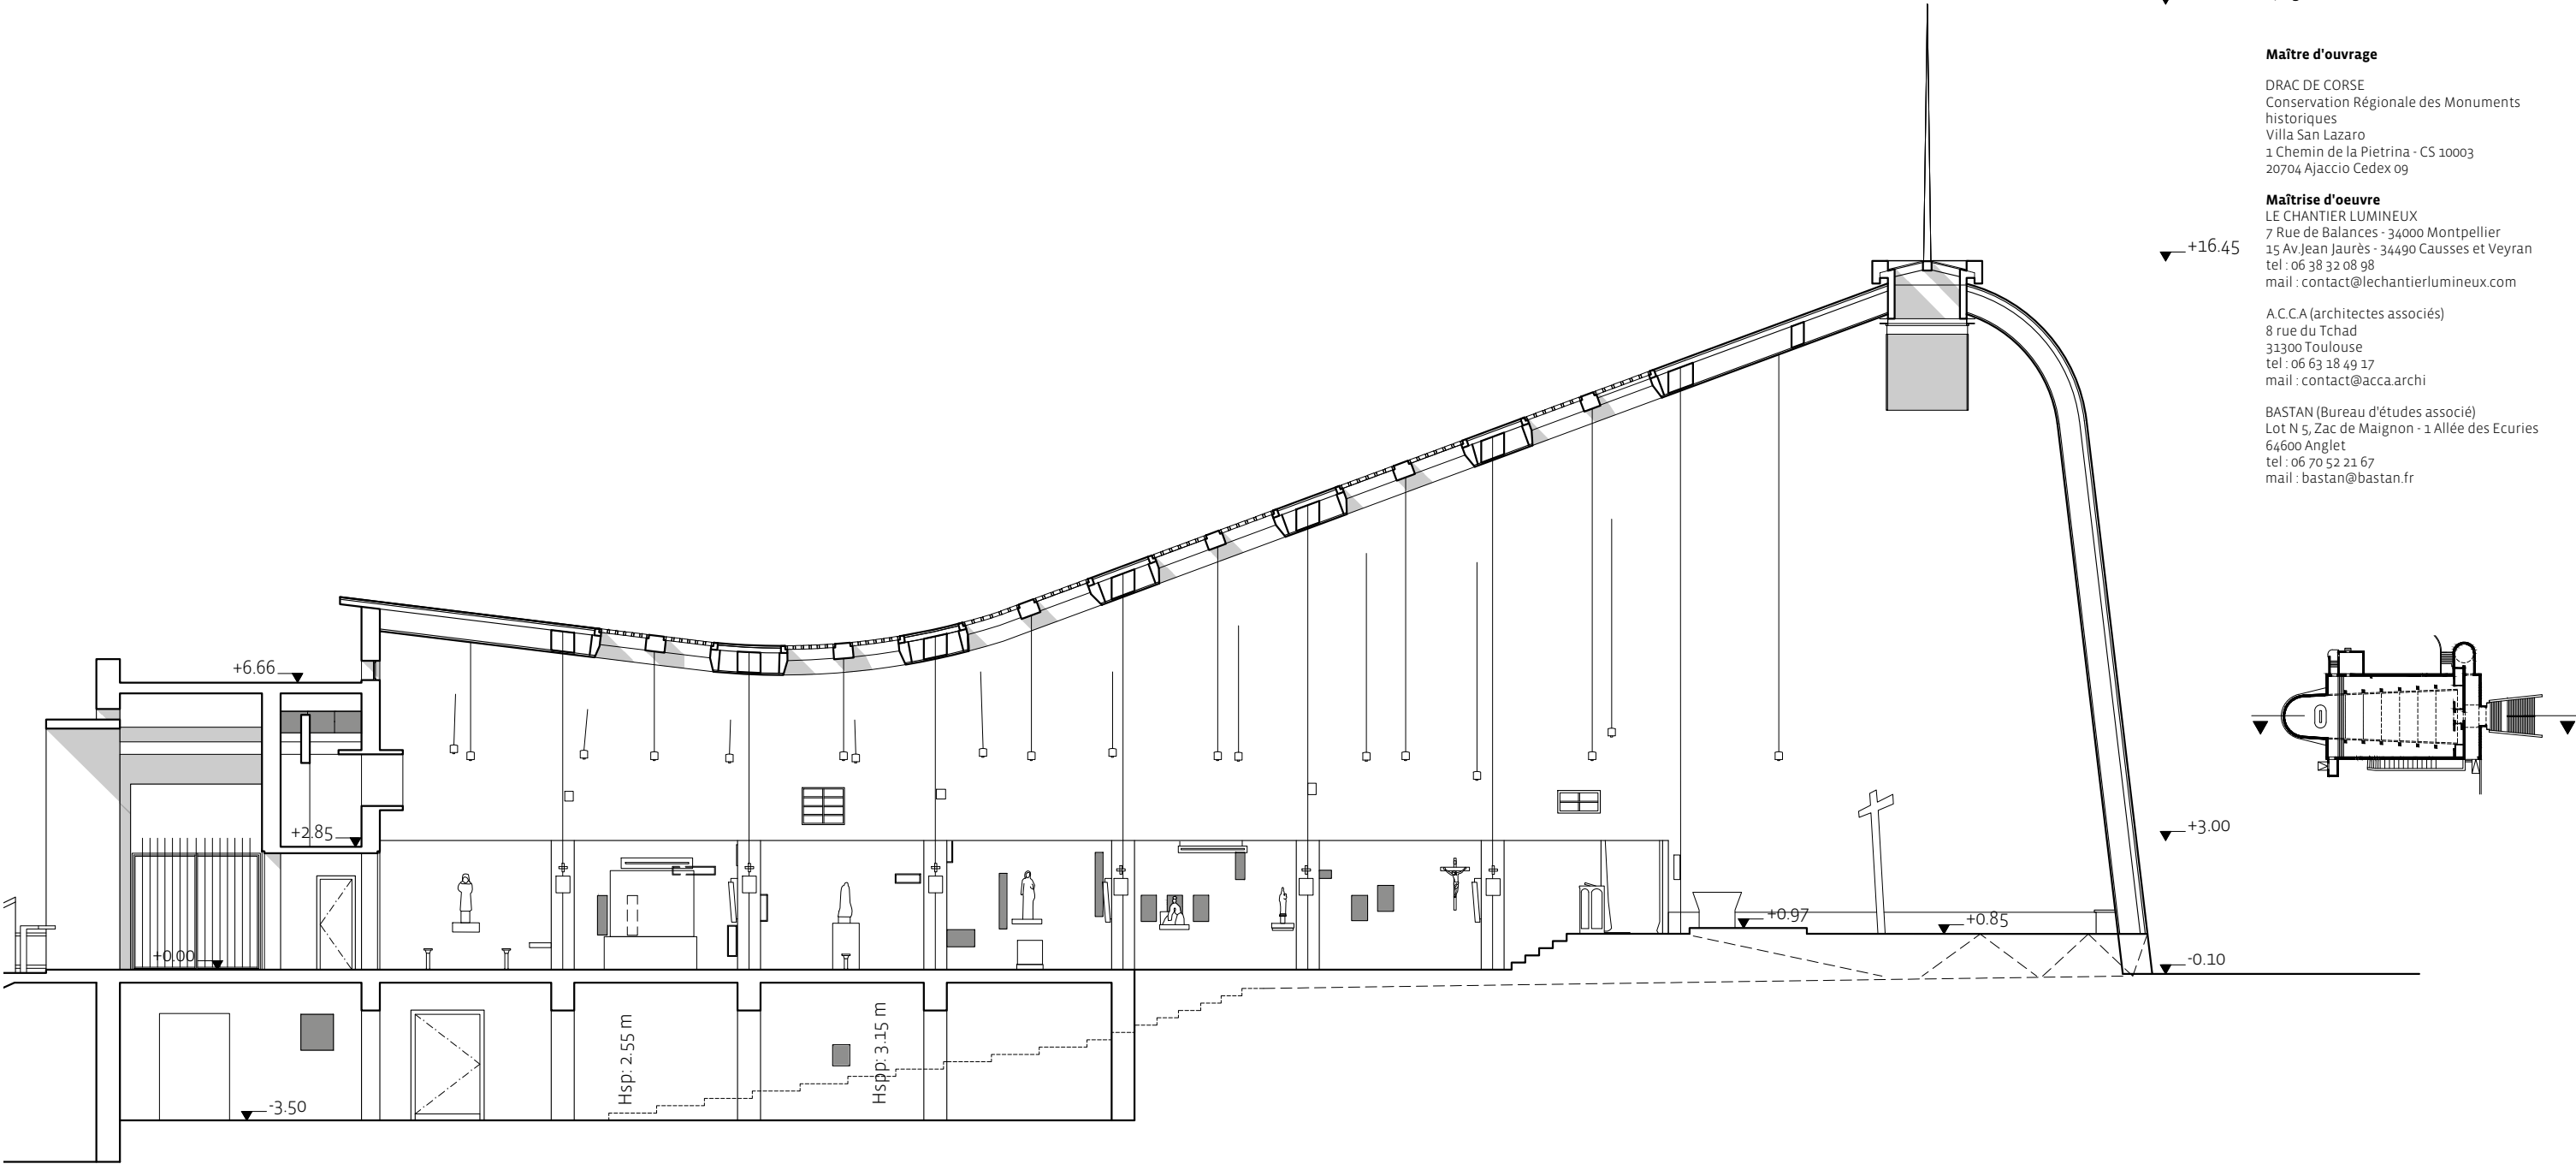

13/02/2023

Église Notre-Dame des Victoires

Coupe B

1/150°

Maître d'ouvrage


DRAC DE CORSE
Conservation Régionale des Monuments
historiques
Villa San Lazaro
1 Chemin de la Pietrina - CS 10003
20704 Ajaccio Cedex 09

Maîtrise d'oeuvre

LE CHANTIER LUMINEUX
7 Rue de Balances - 34000 Montpellier
15 Av.Jean Jaurès - 34490 Causses et Veyran
tel : 06 38 32 08 98
mail : contact@lechantierlumineux.com

A.C.C.A (architectes associés)
8 rue du Tchad
31300 Toulouse
tel : 06 63 18 49 17
mail : contact@acca.archi

BASTAN (Bureau d'études associé)
Lot N 5, Zac de Maignon - 1 Allée des Ecuries
64600 Anglet
tel : 06 70 52 21 67
mail : bastan@bastan.fr

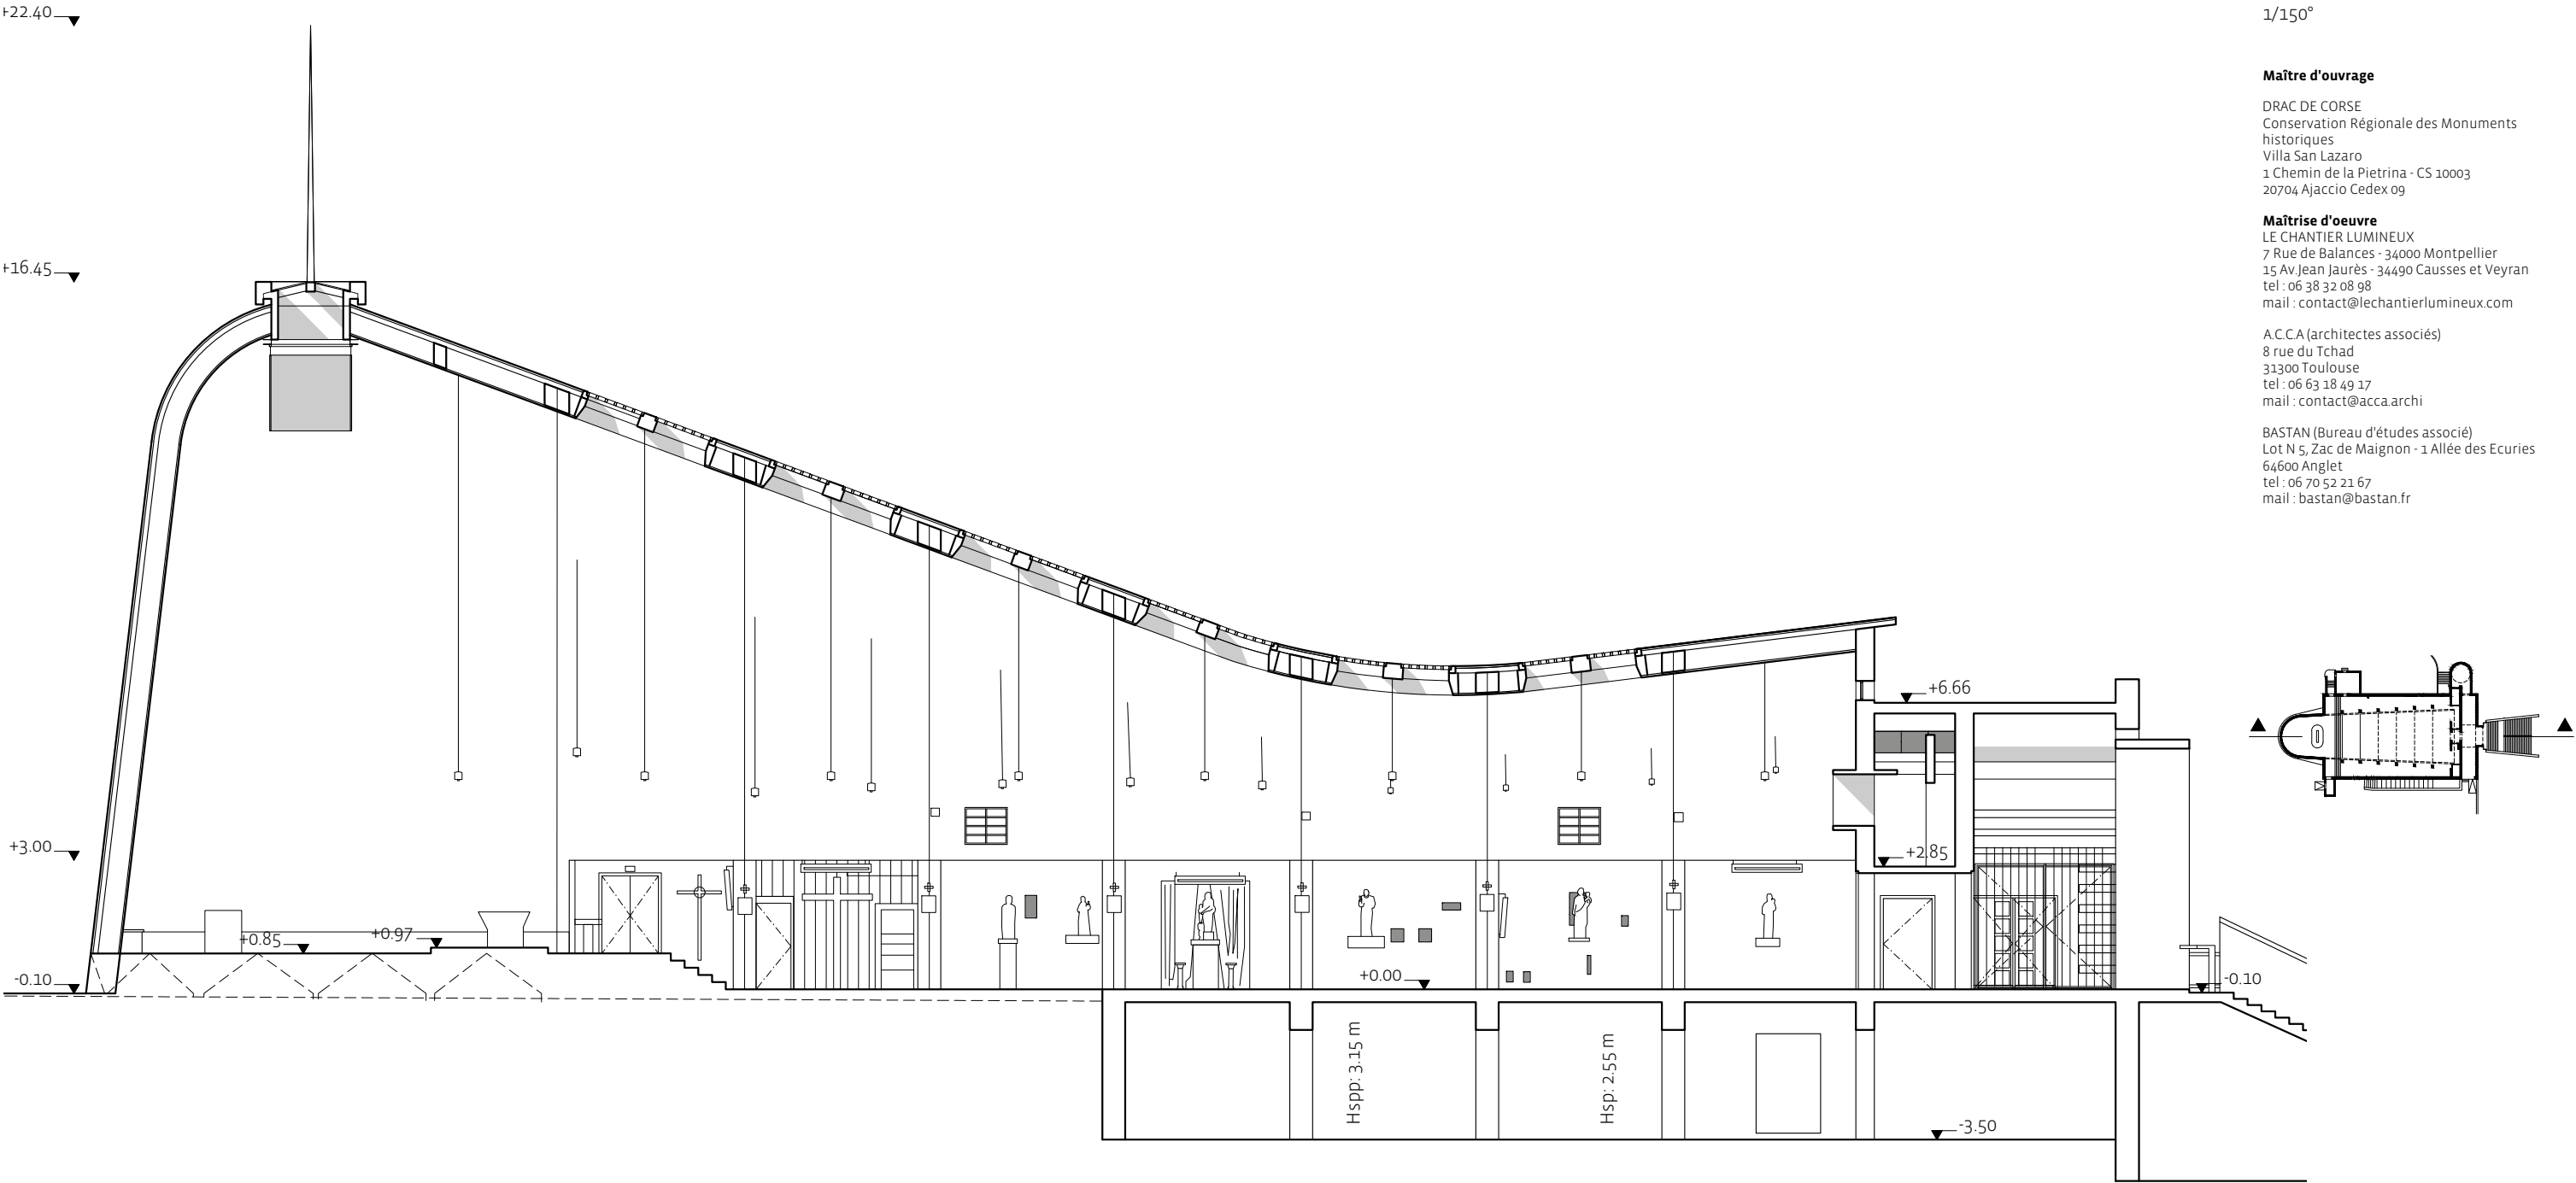

13/02/2023

Église Notre-Dame des Victoires

Coupe C

1/150°

Maître d'ouvrage




DRAC DE CORSE
Conservation Régionale des Monuments
historiques
Villa San Lazaro
1 Chemin de la Pietrina - CS 10003
20704 Ajaccio Cedex 09

Maîtrise d'oeuvre

LE CHANTIER LUMINEUX
7 Rue de Balances - 34000 Montpellier
15 Av.Jean Jaurès - 34490 Causses et Veyran
tel : 06 38 32 08 98
mail : contact@lechantierlumineux.com

A.C.C.A (architectes associés)
8 rue du Tchad
31300 Toulouse
tel : 06 63 18 49 17
mail : contact@acca.archi

BASTAN (Bureau d'études associé)
Lot N 5, Zac de Maignon - 1 Allée des Ecuries
64600 Anglet
tel : 06 70 52 21 67
mail : bastan@bastan.fr

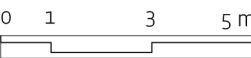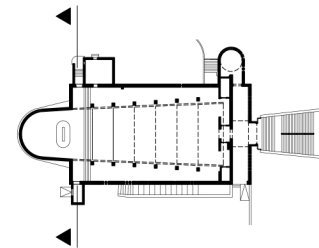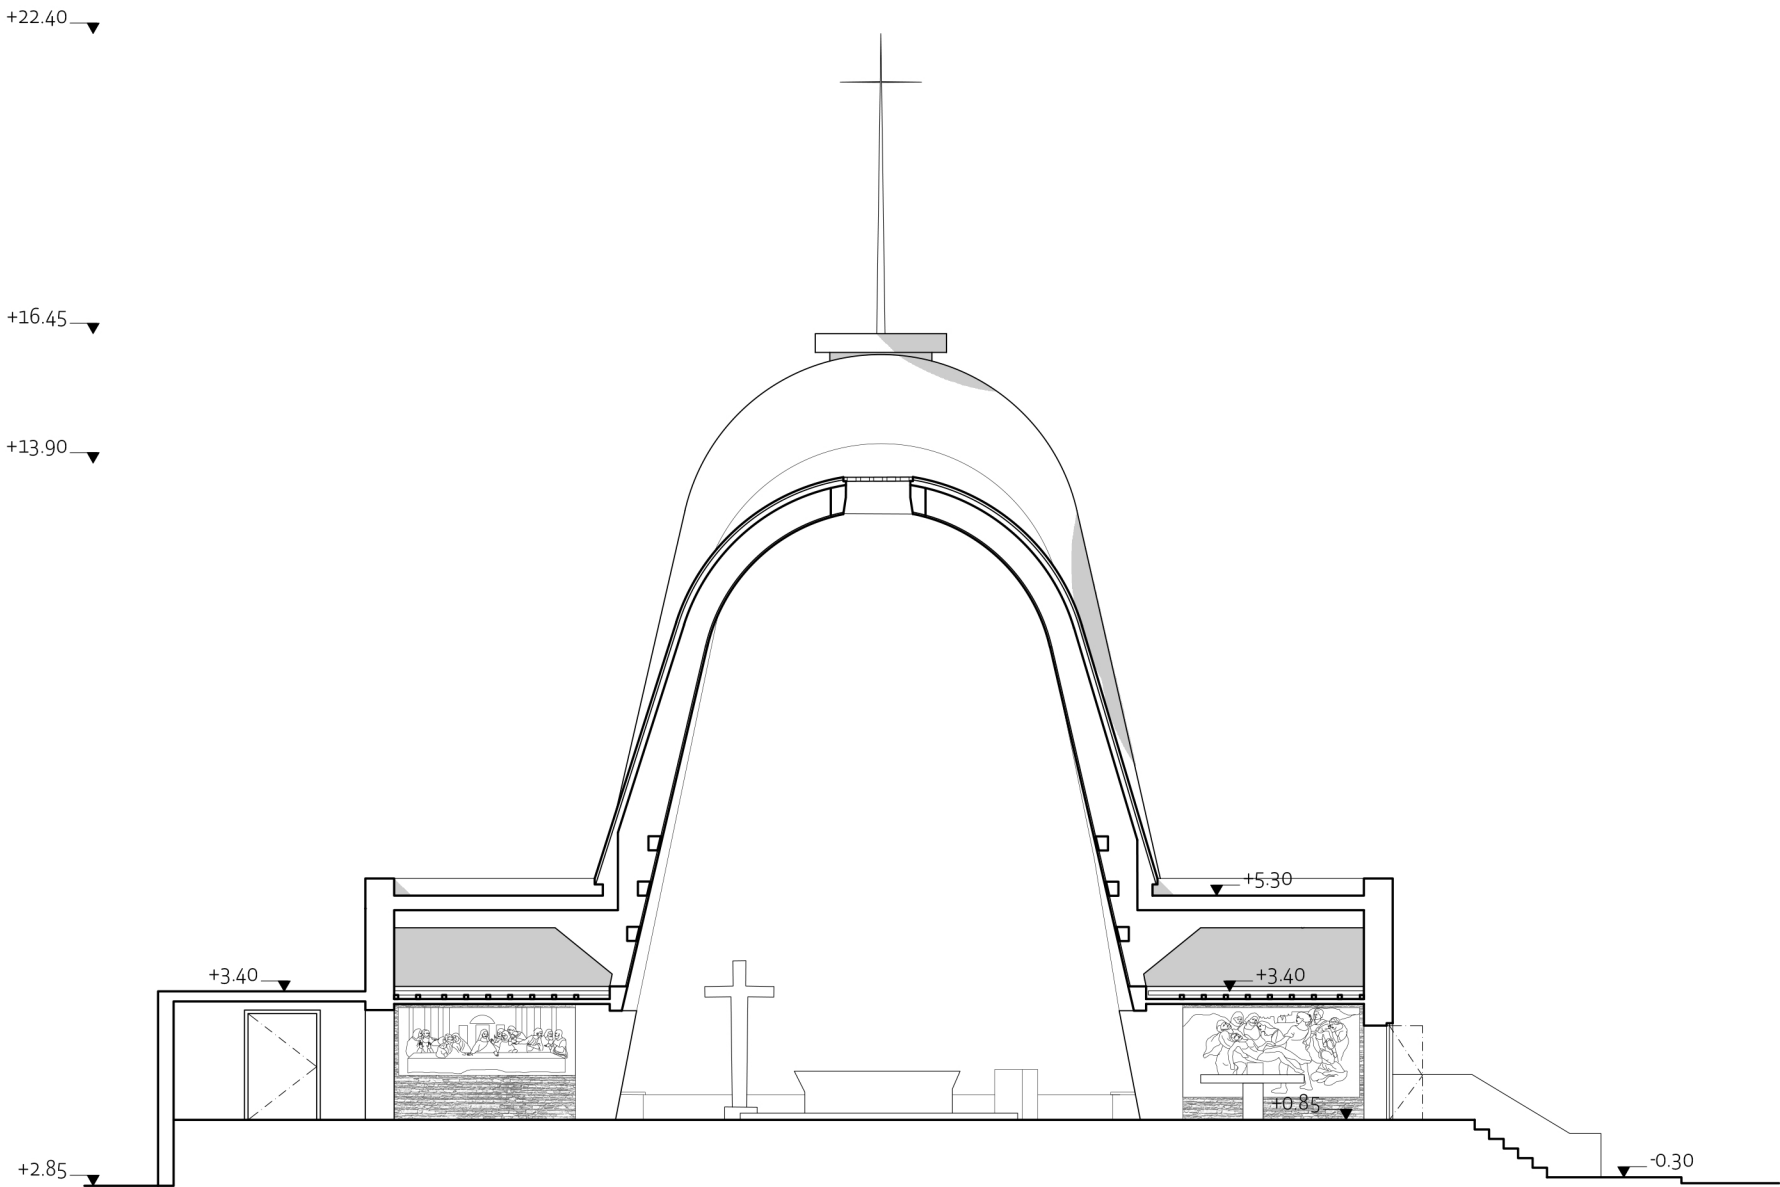

13/02/2023

Église Notre-Dame des Victoires

Coupe D

1/150°

Maître d'ouvrage



DRAC DE CORSE
Conservation Régionale des Monuments
historiques
Villa San Lazzaro
1 Chemin de la Pietrina - CS 10003
20704 Ajaccio Cedex 09

Maîtrise d'oeuvre

LE CHANTIER LUMINEUX
7 Rue de Balances - 34000 Montpellier
15 Av Jean Jaurès - 34490 Causses et Veyran
tel : 06 38 32 08 98
mail : contact@lechantierlumineux.com

A.C.C.A (architectes associés)
8 rue du Tchad
31300 Toulouse
tel : 06 63 18 49 17
mail : contact@acca.archi

BASTAN (Bureau d'études associé)
Lot N 5, Zac de Maignon - 1 Allée des Ecuries
64600 Anglet
tel : 06 70 52 21 67
mail : bastan@bastan.fr

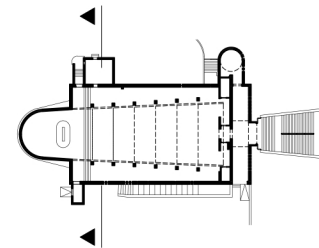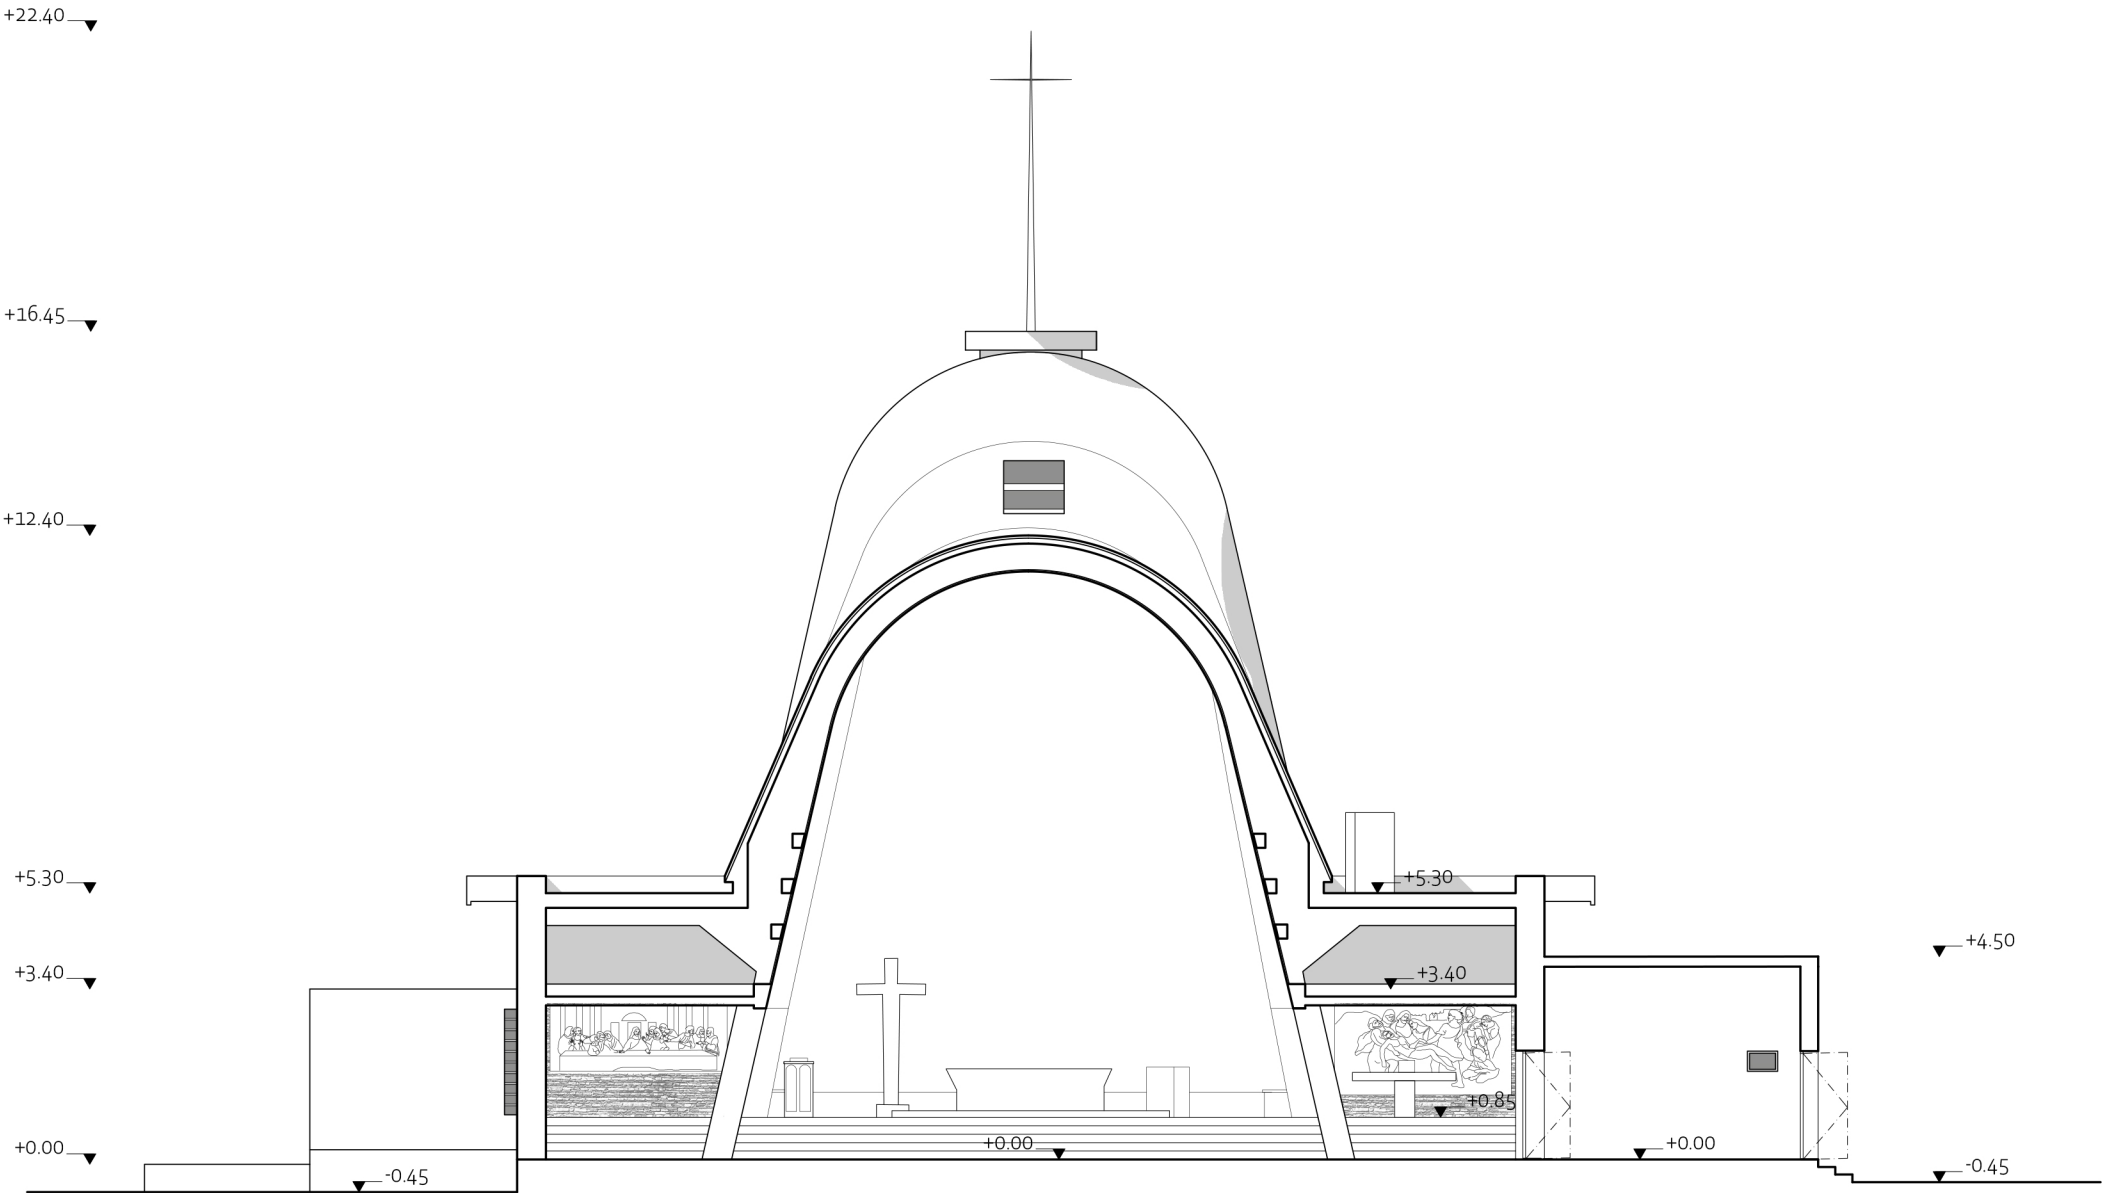

05/01/2023

Église Notre-Dame des Victoires

Coupe E

1/150°

Maître d'ouvrage




DRAC DE CORSE
Conservation Régionale des Monuments
historiques
Villa San Lazaro
1 Chemin de la Pietrina - CS 10003
20704 Ajaccio Cedex 09

Maîtrise d'oeuvre

LE CHANTIER LUMINEUX
7 Rue de Balances - 34000 Montpellier
15 Av Jean Jaurès - 34490 Causses et Veyran
tel : 06 38 32 08 98
mail : contact@lechantierlumineux.com

A.C.C.A (architectes associés)
8 rue du Tchad
31300 Toulouse
tel : 06 63 18 49 17
mail : contact@acca.archi

BASTAN (Bureau d'études associé)
Lot N 5, Zac de Maignon - 1 Allée des Ecuries
64600 Anglet
tel : 06 70 52 21 67
mail : bastan@bastan.fr

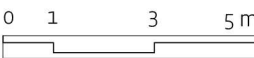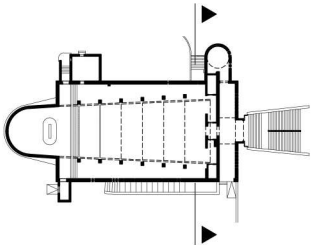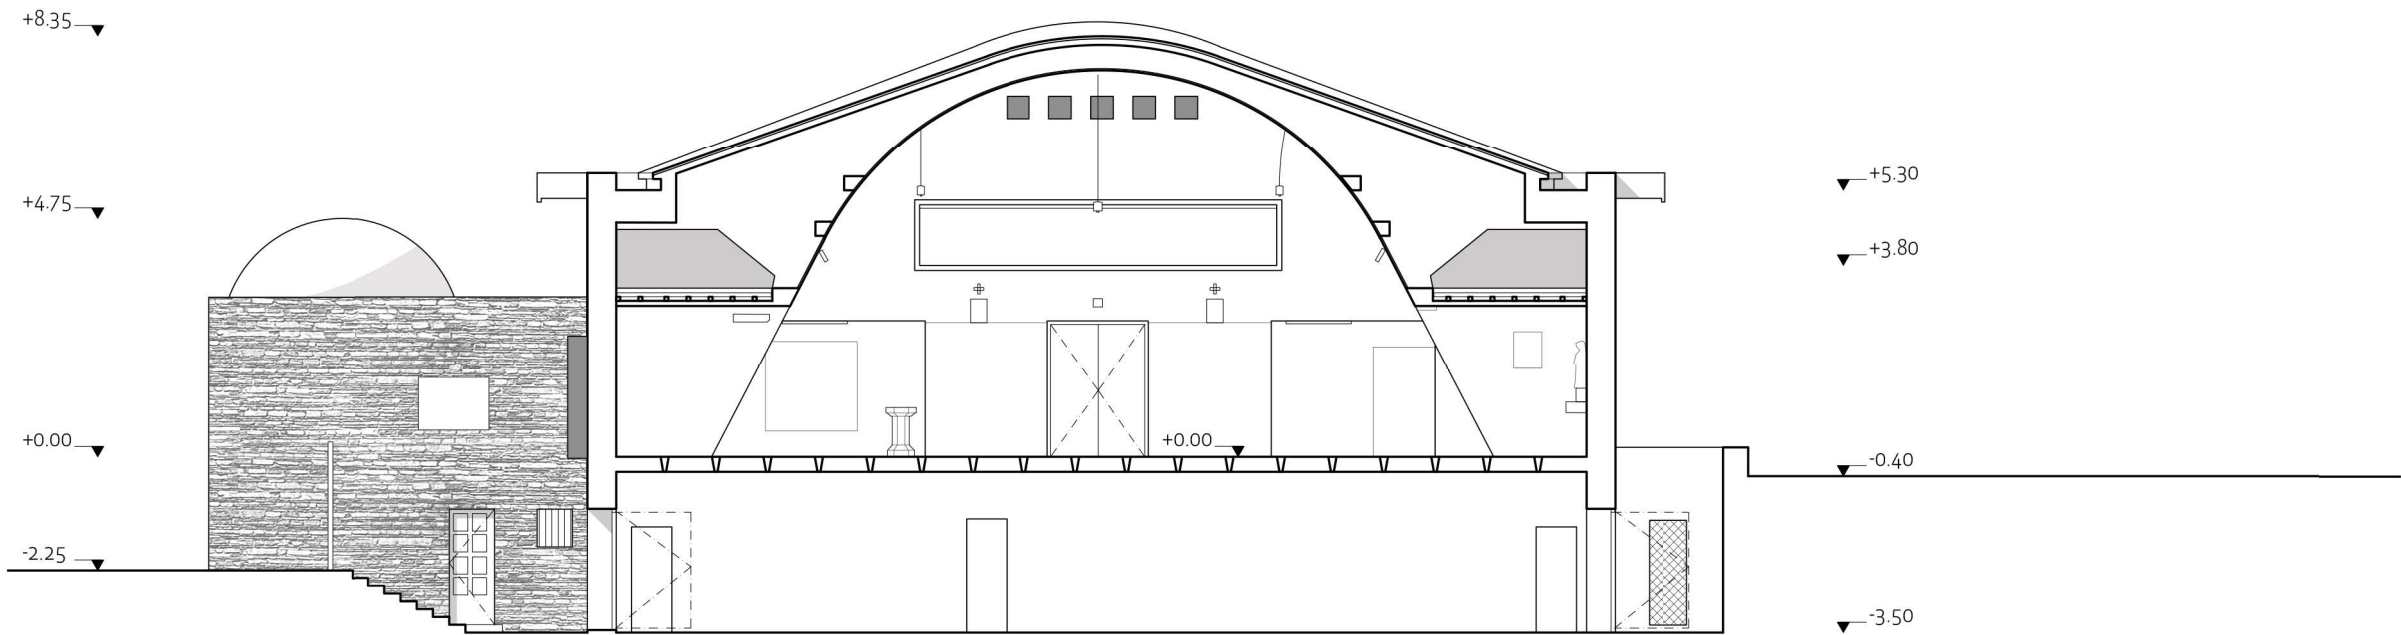

13/02/2023

Église Notre-Dame des Victoires

Coupe F

1/150°

Maître d'ouvrage



DRAC DE CORSE
Conservation Régionale des Monuments
historiques
Villa San Lazaro
1 Chemin de la Pietrina - CS 10003
20704 Ajaccio Cedex 09

Maîtrise d'oeuvre

LE CHANTIER LUMINEUX
7 Rue de Balances - 34000 Montpellier
15 Av.Jean Jaurès - 34490 Causses et Veyran
tel : 06 38 32 08 98
mail : contact@lechantierlumineux.com

A.C.C.A (architectes associés)
8 rue du Tchad
31300 Toulouse
tel : 06 63 18 49 17
mail : contact@acca.archi

BASTAN (Bureau d'études associé)
Lot N 5, Zac de Maignon - 1 Allée des Ecuries
64600 Anglet
tel : 06 70 52 21 67
mail : bastan@bastan.fr

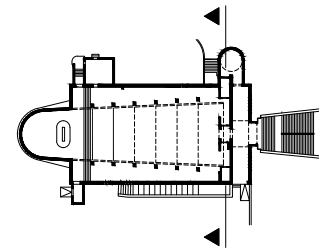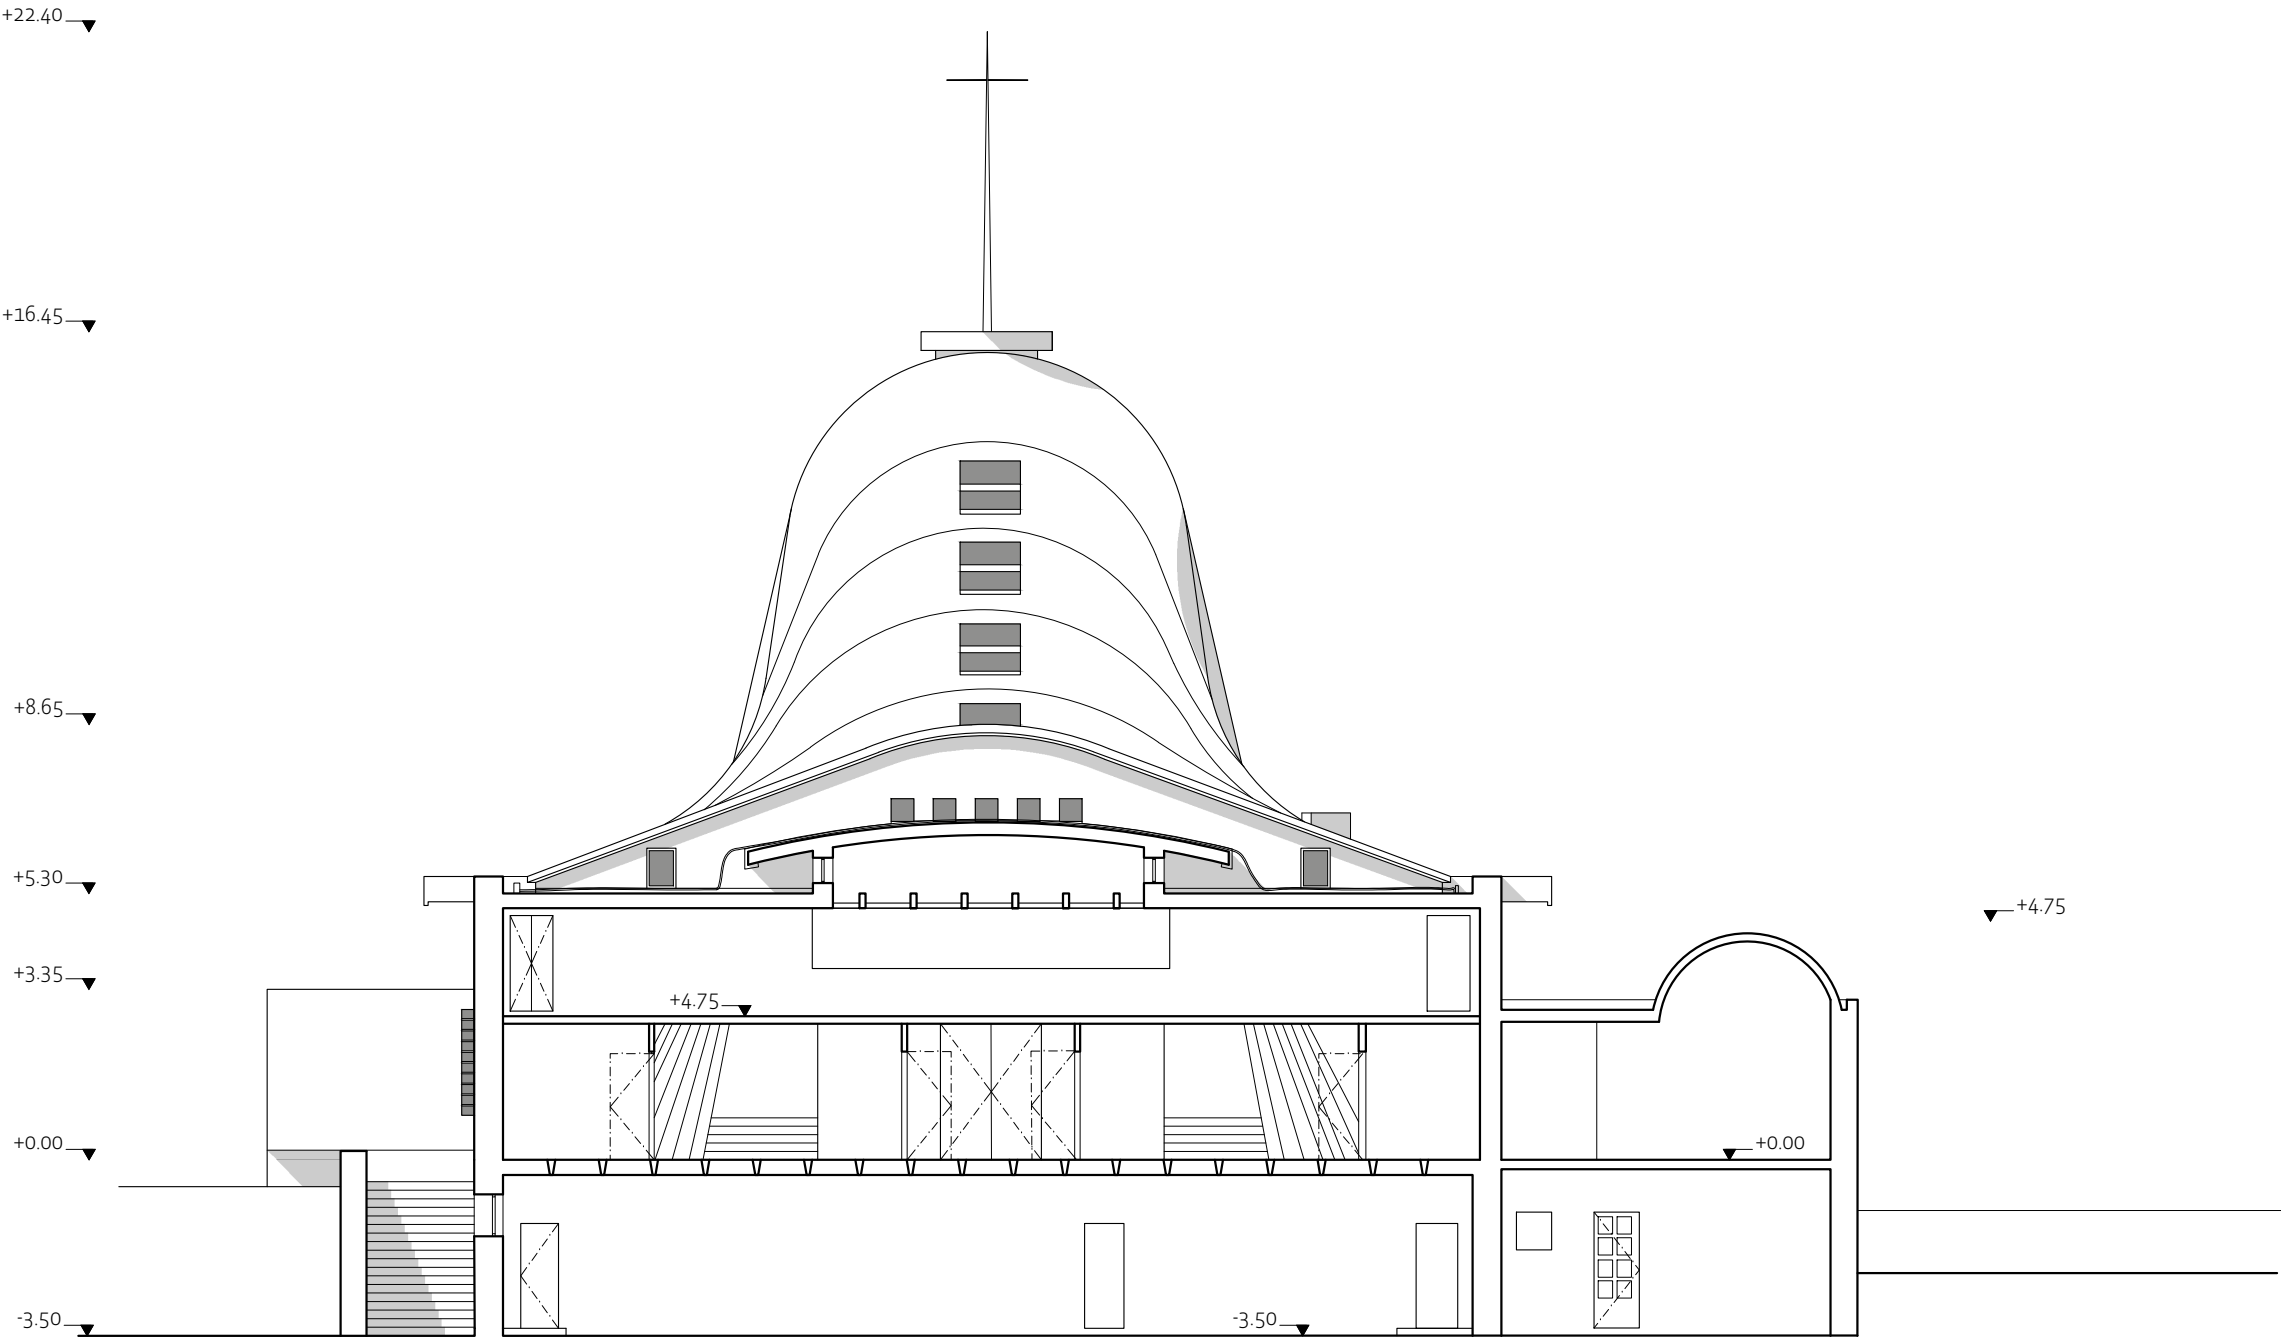

13/02/2023

Église Notre-Dame des Victoires

Coupe G

1/150°

Maître d'ouvrage




DRAC DE CORSE
Conservation Régionale des Monuments
historiques
Villa San Lazaro
1 Chemin de la Pietrina - CS 10003
20704 Ajaccio Cedex 09

Maîtrise d'oeuvre

LE CHANTIER LUMINEUX
7 Rue de Balances - 34000 Montpellier
15 Av Jean Jaurès - 34490 Causses et Veyran
tel : 06 38 32 08 98
mail : contact@lechantierlumineux.com

A.C.C.A (architectes associés)
8 rue du Tchad
31300 Toulouse
tel : 06 63 18 49 17
mail : contact@acca.archi

BASTAN (Bureau d'études associé)
Lot N 5, Zac de Maignon - 1 Allée des Ecuries
64600 Anglet
tel : 06 70 52 21 67
mail : bastan@bastan.fr

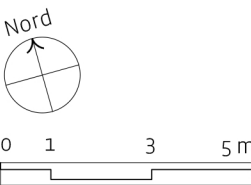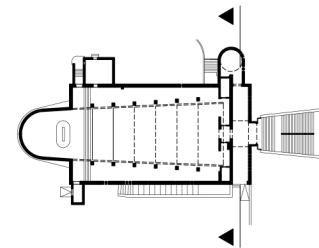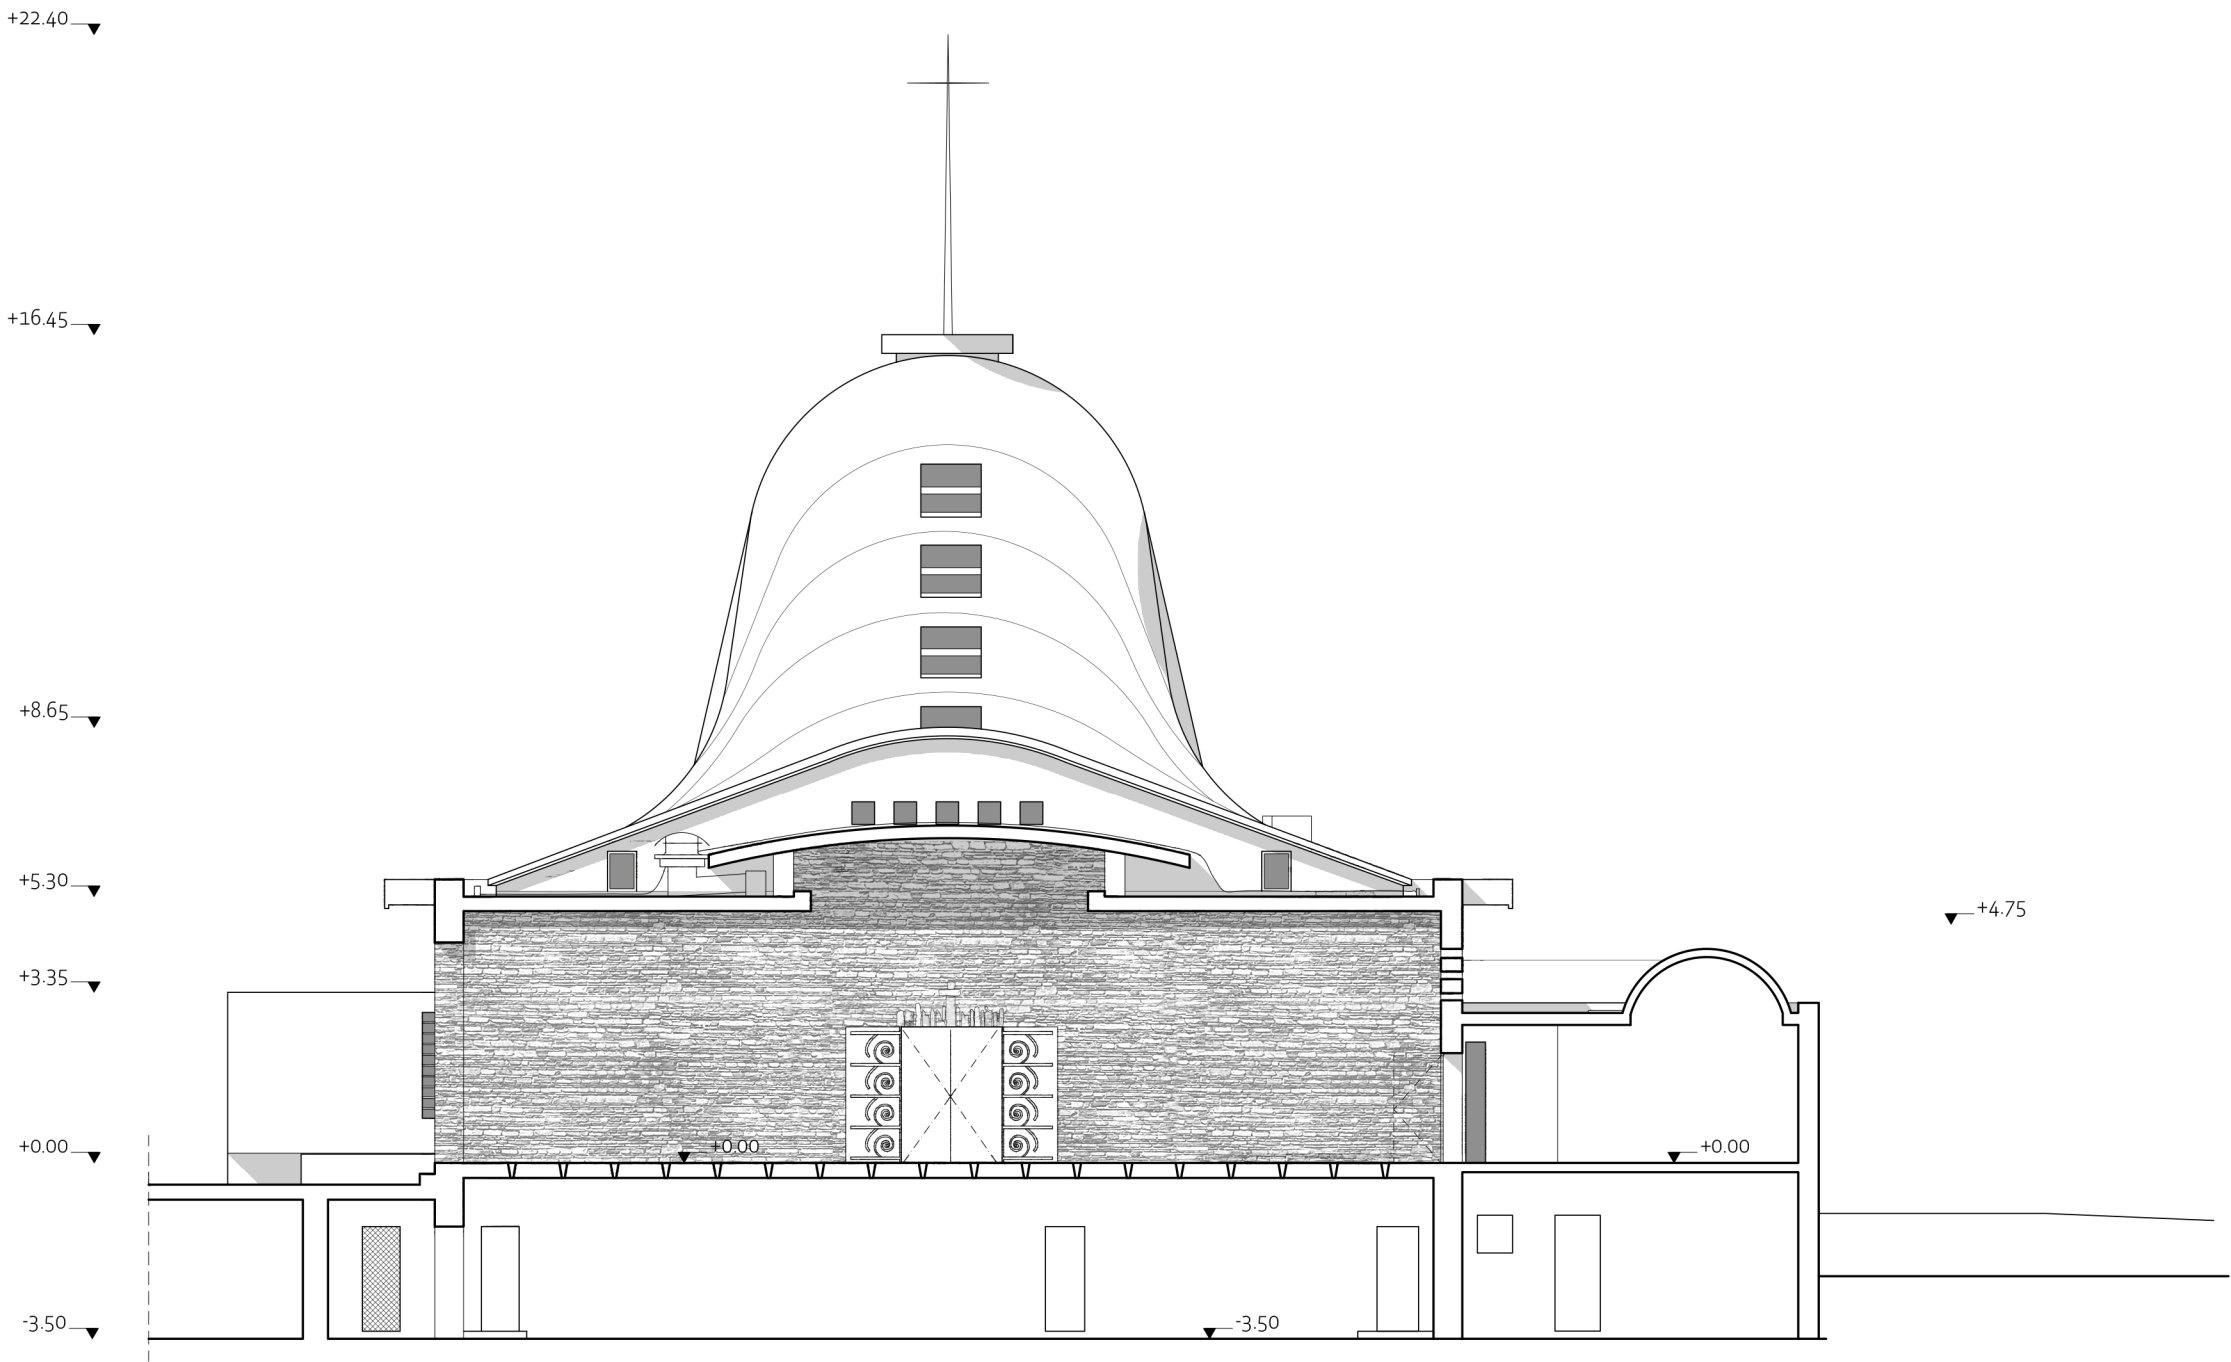

05/01/2023

Église Notre-Dame des Victoires

Façade Est

1/150°

Maître d'ouvrage



DRAC DE CORSE
Conservation Régionale des Monuments
historiques
Villa San Lazaro
1 Chemin de la Pietrina - CS 10003
20704 Ajaccio Cedex 09

Maîtrise d'oeuvre

LE CHANTIER LUMINEUX
7 Rue de Balances - 34000 Montpellier
15 Av.Jean Jaurès - 34490 Causses et Veyran
tel : 06 38 32 08 98
mail : contact@lechantierlumineux.com

A.C.CA (architectes associés)
8 rue du Tchad
31300 Toulouse
tel : 06 63 18 49 17
mail : contact@acca.archi

BASTAN (Bureau d'études associé)
Lot N 5, Zac de Maignon - 1 Allée des Ecuries
64600 Anglet
tel : 06 70 52 21 67
mail : bastan@bastan.fr

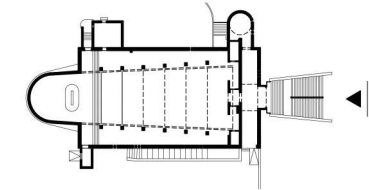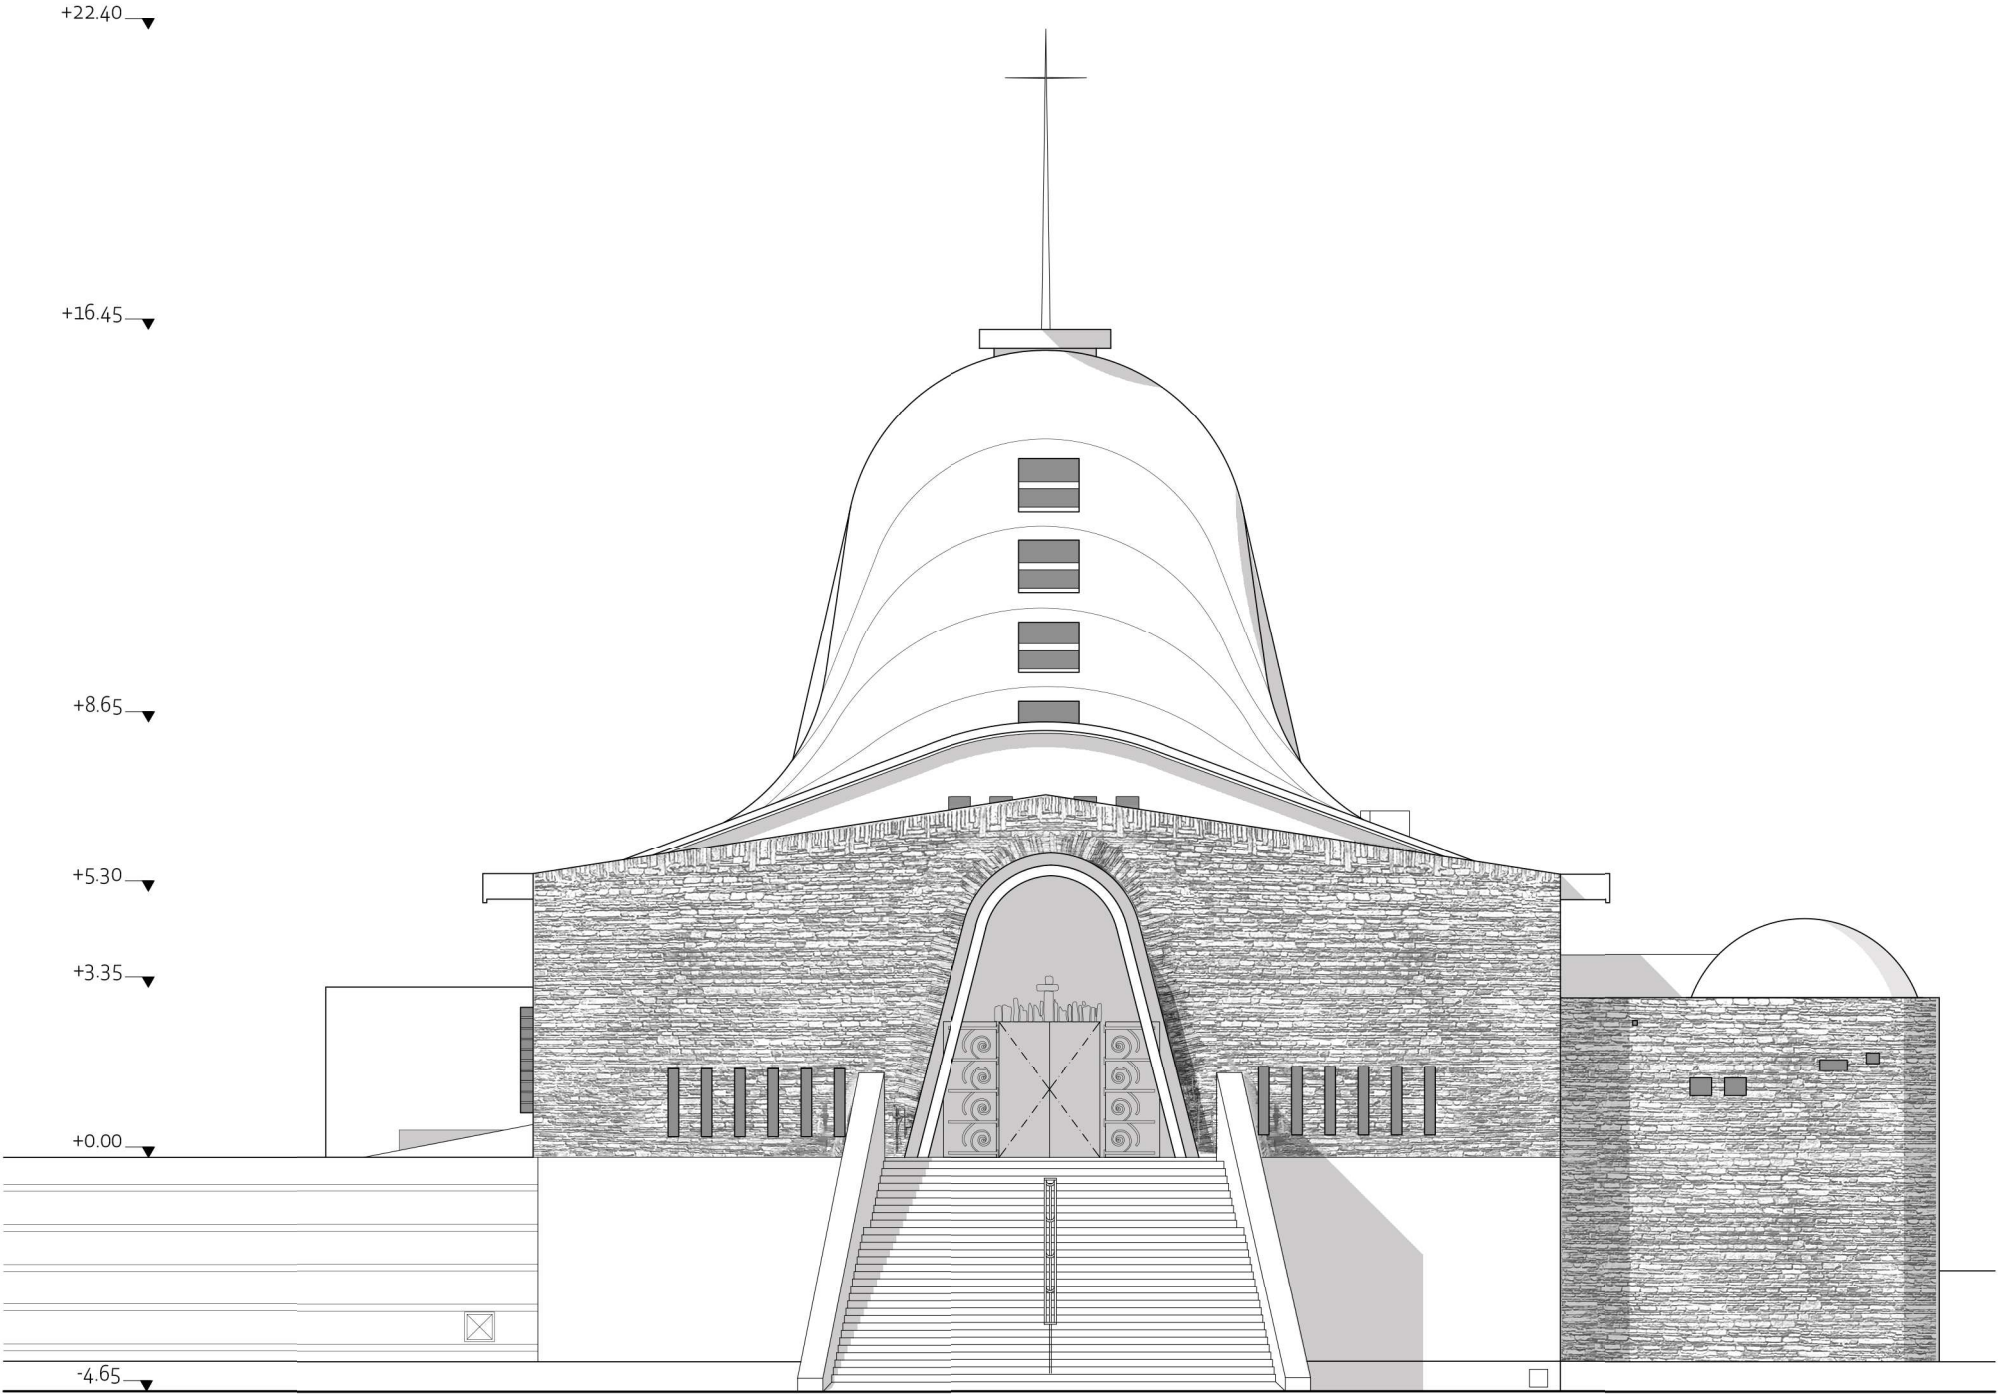

05/01/2023

Église Notre-Dame des Victoires

Façade Sud

1/150°

Maître d'ouvrage



DRAC DE CORSE
Conservation Régionale des Monuments
historiques
Villa San Lazaro
1 Chemin de la Pietrina - CS 10003
20704 Ajaccio Cedex 09

Maîtrise d'oeuvre

LE CHANTIER LUMINEUX
7 Rue de Balances - 34000 Montpellier
15 Av Jean Jaurès - 34490 Causses et Veyran
tel : 06 38 32 08 98
mail : contact@lechantierlumineux.com

A.C.C.A (architectes associés)
8 rue du Tchad
31300 Toulouse
tel : 06 63 18 49 17
mail : contact@acca.archi

BASTAN (Bureau d'études associé)
Lot N 5, Zac de Maignon - 1 Allée des Ecuries
64600 Anglet
tel : 06 70 52 21 67
mail : bastan@bastan.fr

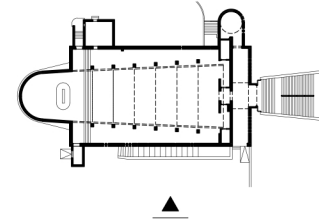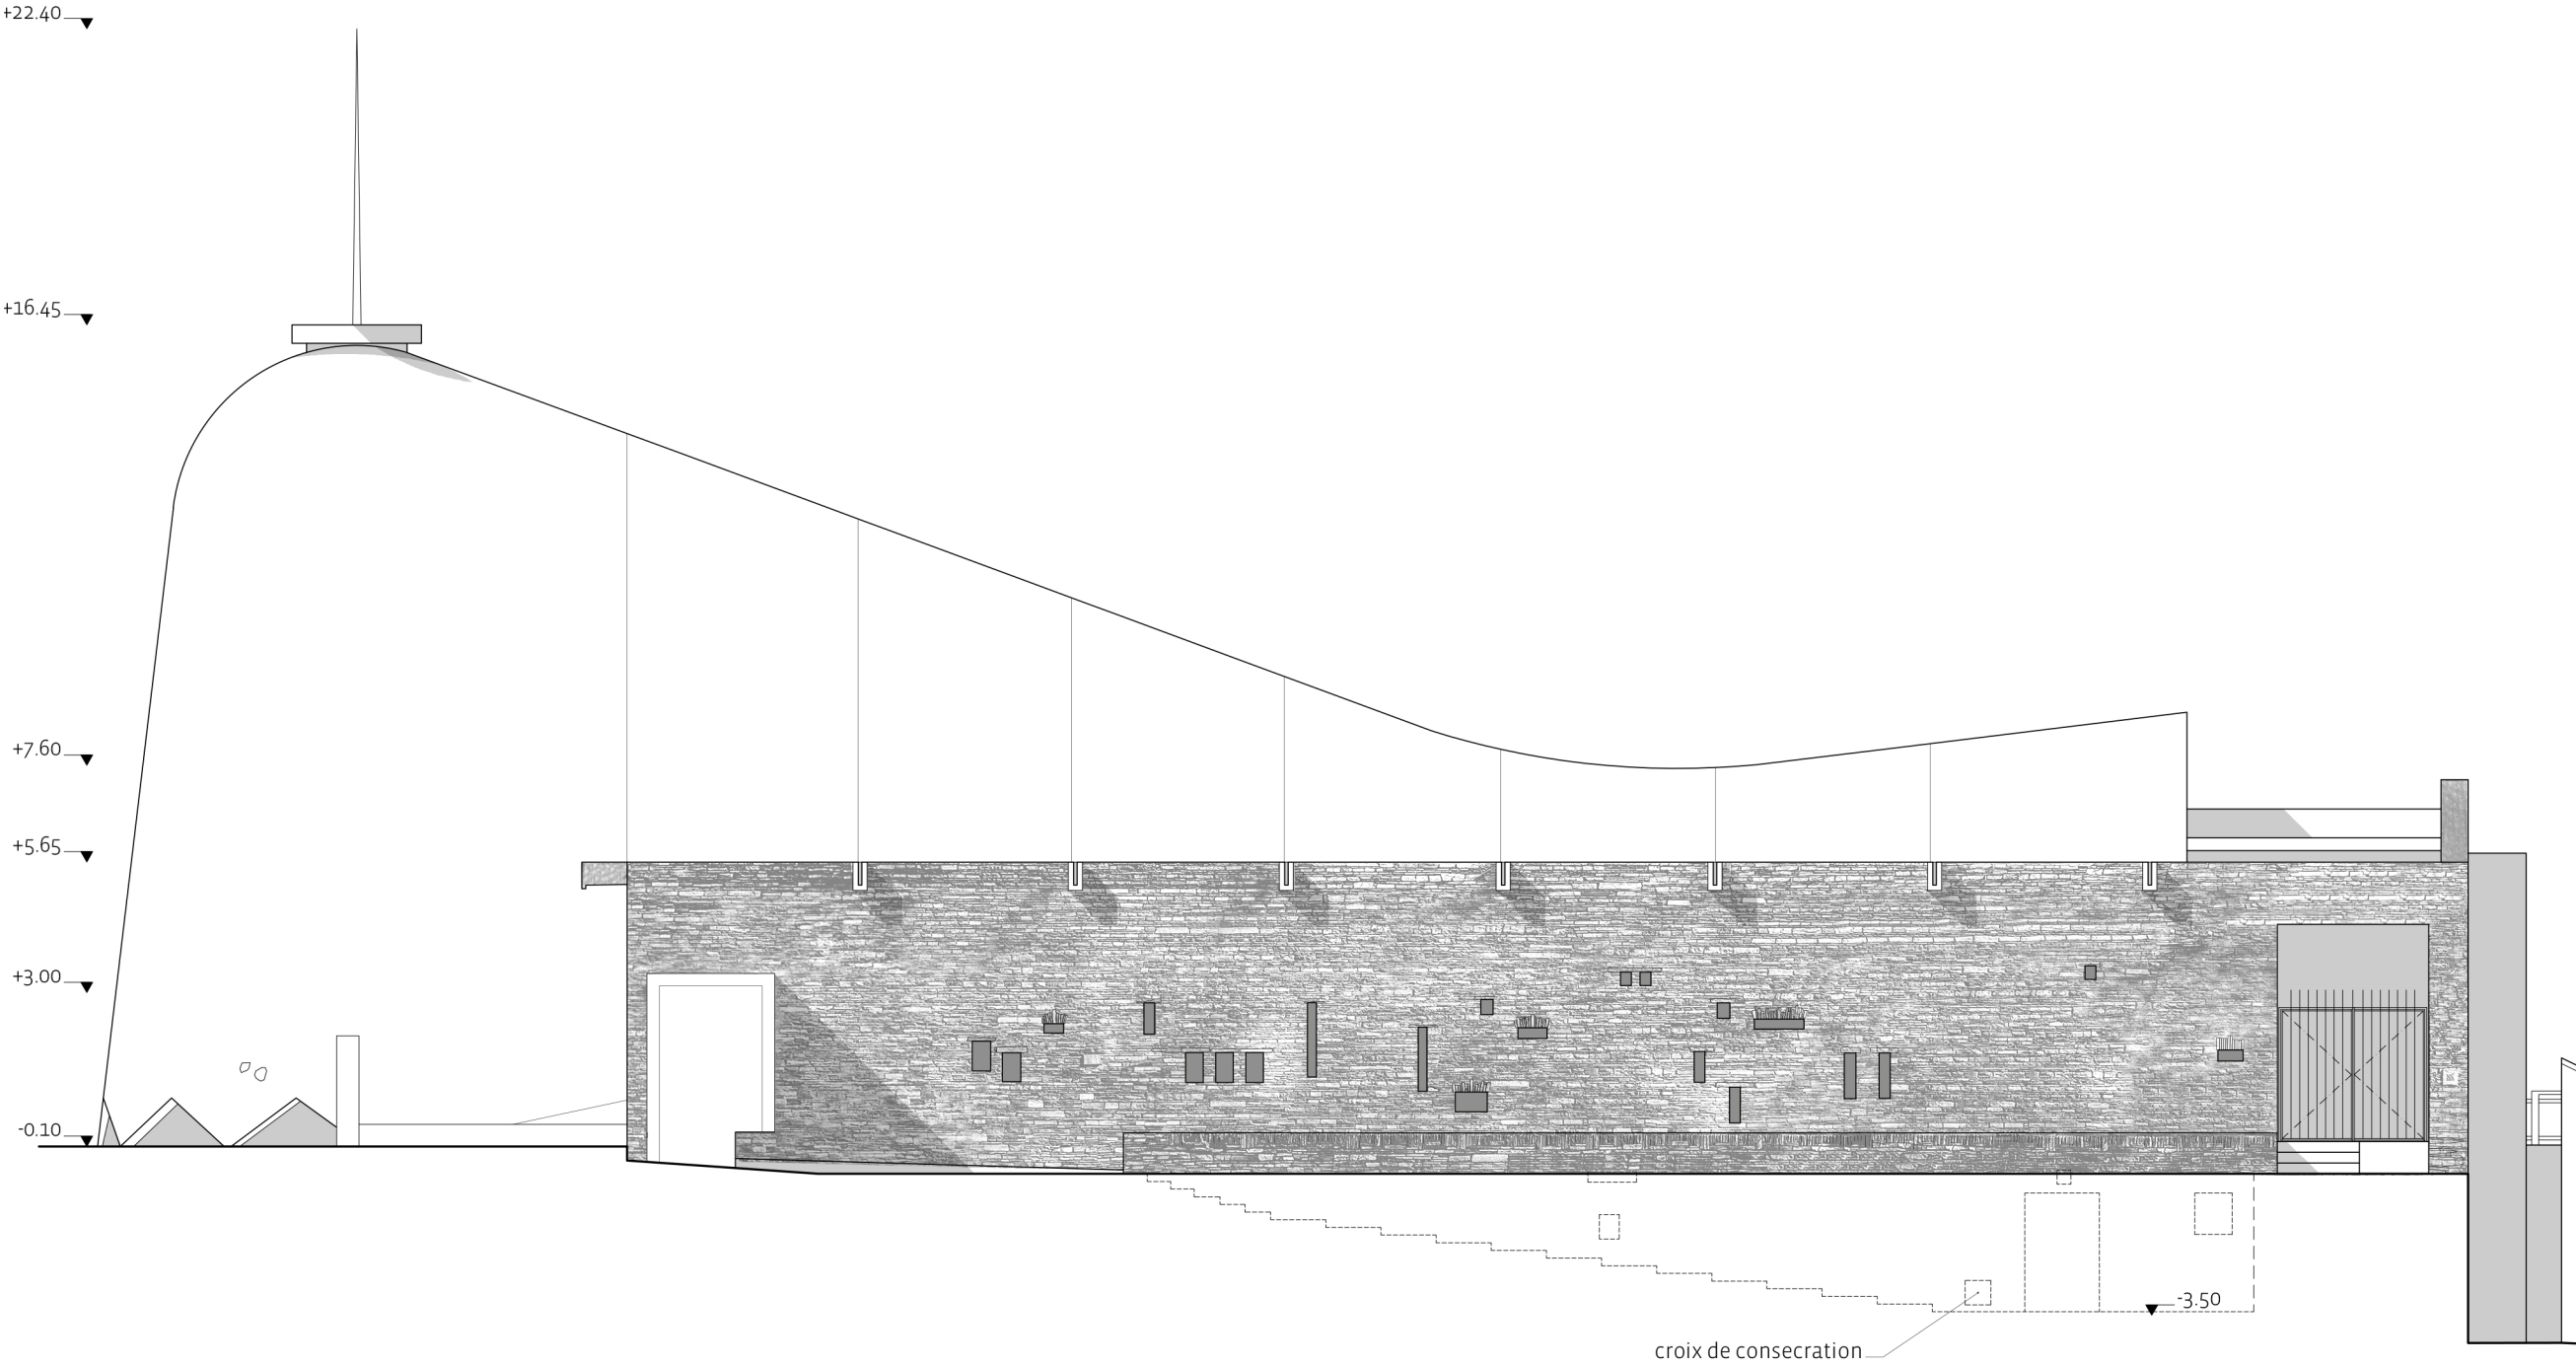

05/01/2023

Église Notre-Dame des Victoires

Façade Nord

1/150°

Maître d'ouvrage


DRAC DE CORSE
Conservation Régionale des Monuments
historiques
Villa San Lazaro
1 Chemin de la Pietrina - CS 10003
20704 Ajaccio Cedex 09

Maîtrise d'oeuvre

LE CHANTIER LUMINEUX
7 Rue de Balances - 34000 Montpellier
15 Av.Jean Jaurès - 34490 Causses et Veyran
tel : 06 38 32 08 98
mail : contact@lechantierlumineux.com

A.C.C.A (architectes associés)
8 rue du Tchad
31300 Toulouse
tel : 06 63 18 49 17
mail : contact@acca.archi

BASTAN (Bureau d'études associé)
Lot N 5, Zac de Maignon - 1 Allée des Ecuries
64600 Anglet
tel : 06 70 52 21 67
mail : bastan@bastan.fr

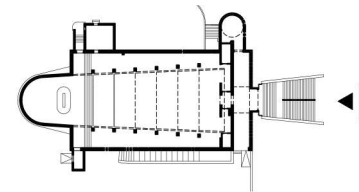

05/01/2023

Église Notre-Dame des Victoires

Façade Ouest

1/150°

Maître d'ouvrage



DRAC DE CORSE
Conservation Régionale des Monuments
historiques
Villa San Lazaro
1 Chemin de la Pietrina - CS 10003
20704 Ajaccio Cedex 09

Maîtrise d'oeuvre

LE CHANTIER LUMINEUX
7 Rue de Balances - 34000 Montpellier
15 Av.Jean Jaurès - 34490 Causses et Veyran
tel : 06 38 32 08 98
mail : contact@lechantierlumineux.com

A.C.C.A (architectes associés)
8 rue du Tchad
31300 Toulouse
tel : 06 63 18 49 17
mail : contact@acca.archi

BASTAN (Bureau d'études associé)
Lot N 5, Zac de Maignon - 1 Allée des Ecuries
64600 Anglet
tel : 06 70 52 21 67
mail : bastan@bastan.fr

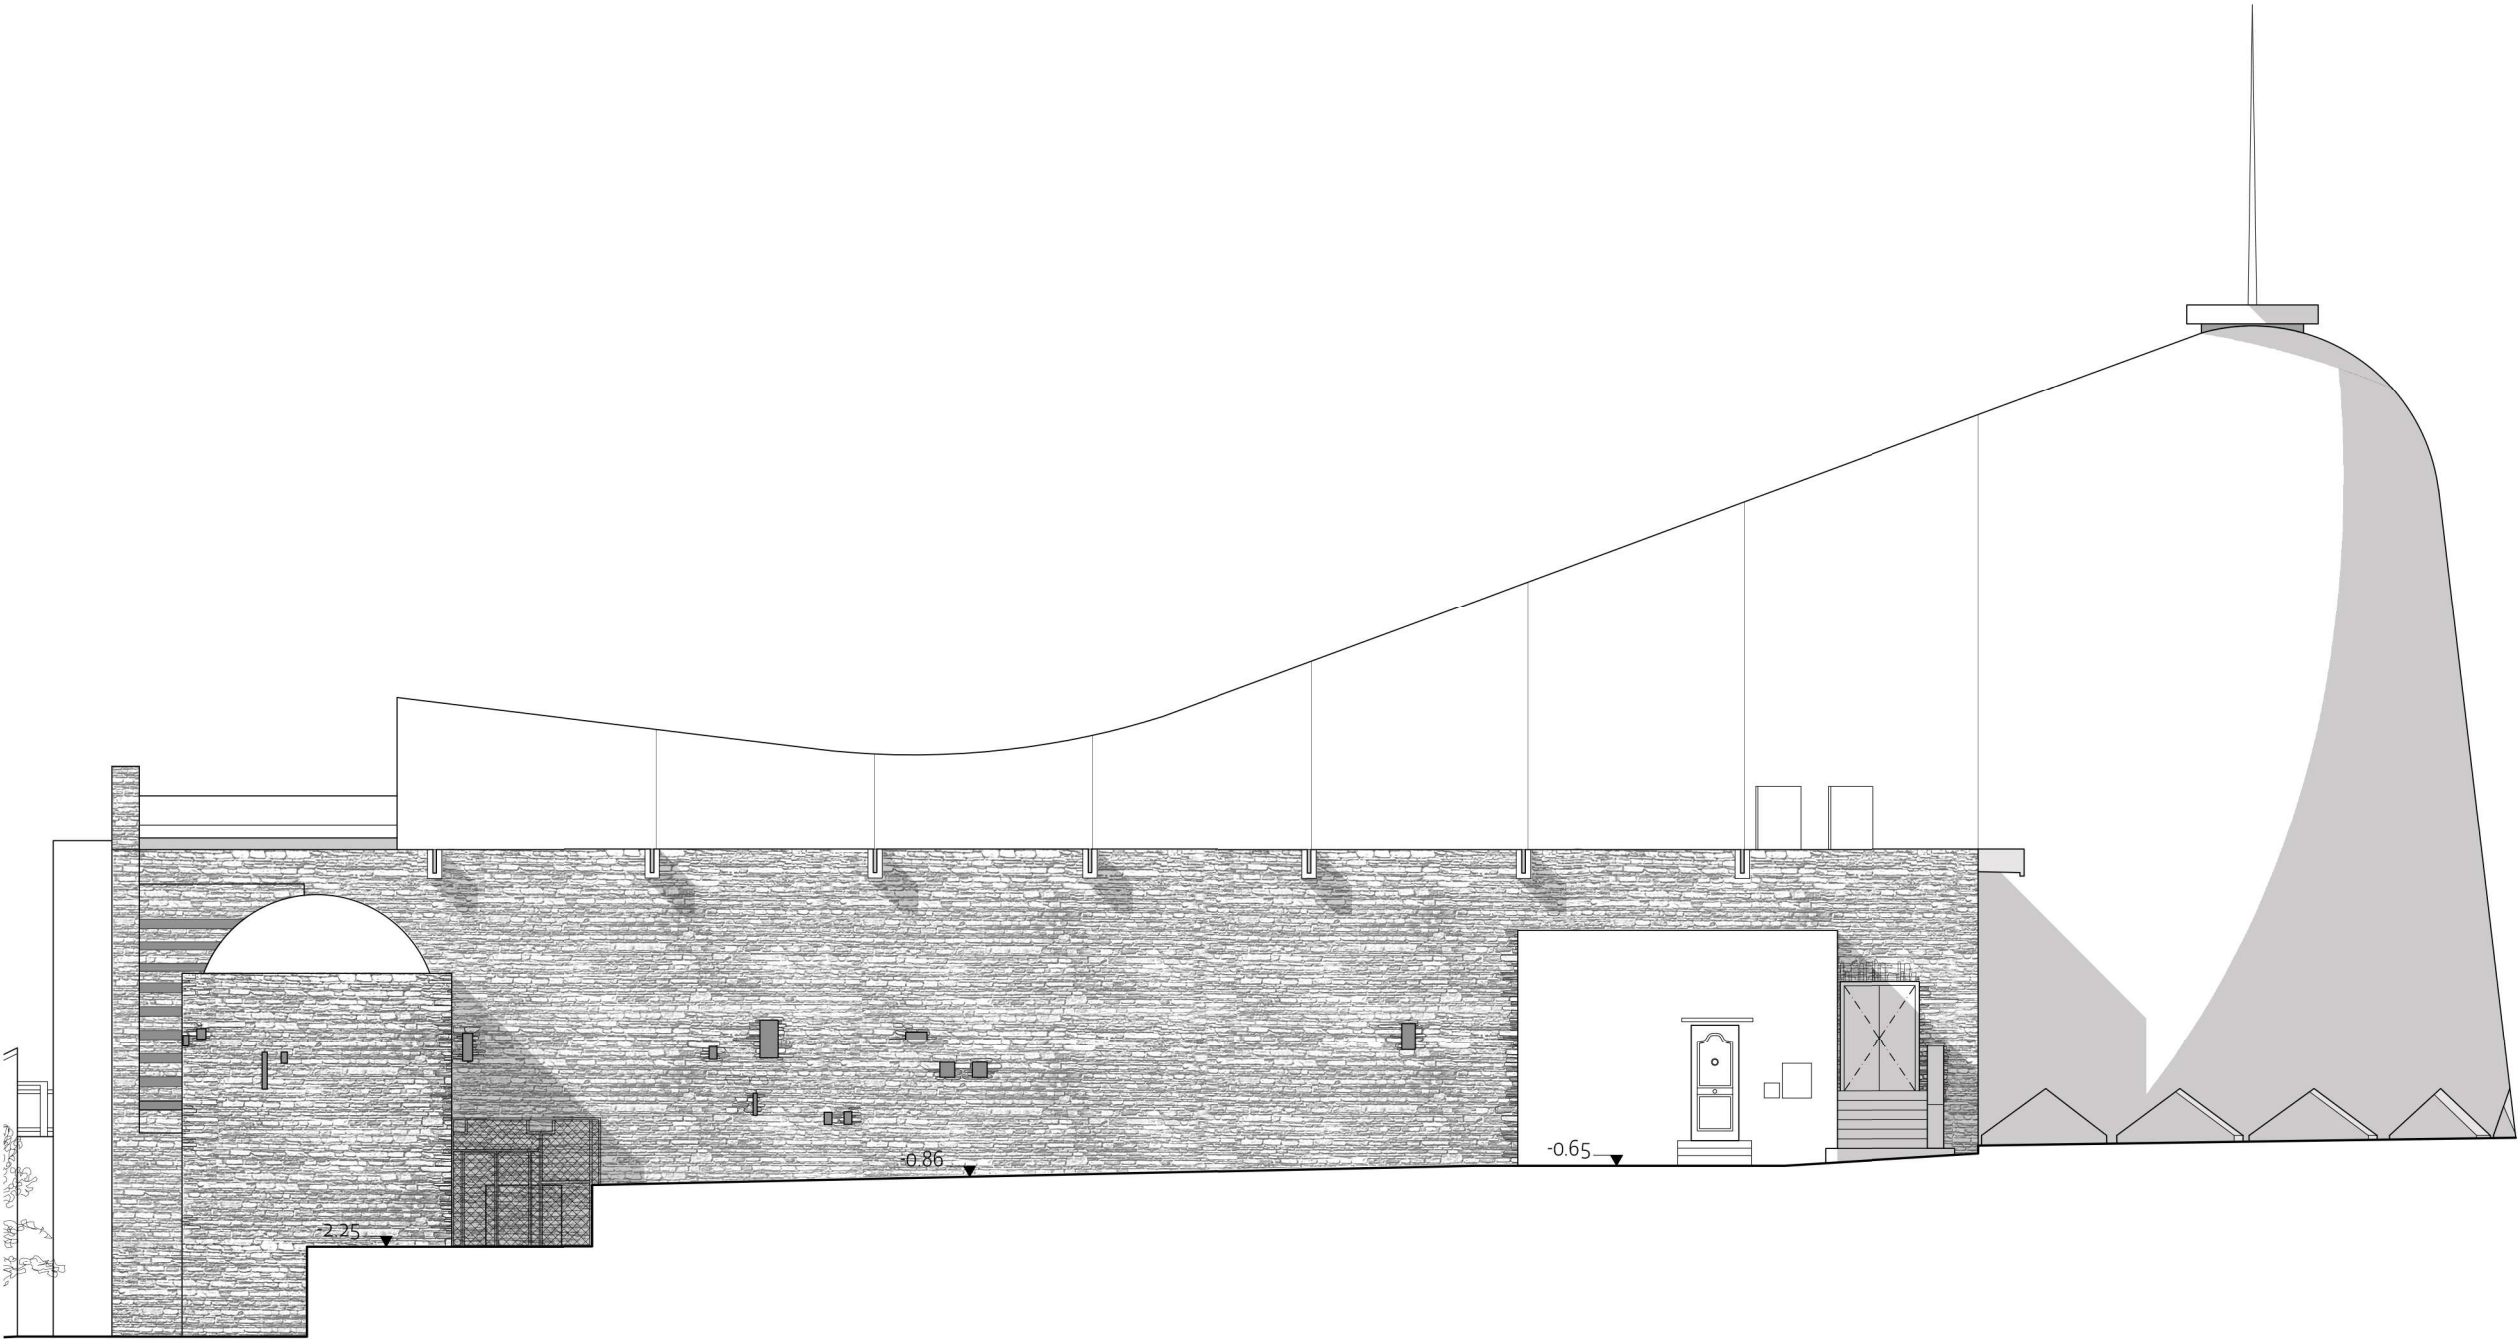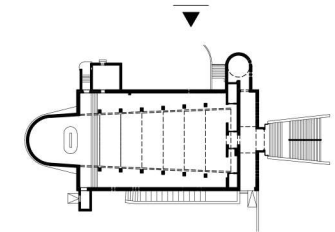

13/02/2023

Église Notre-Dame des Victoires

Plan Elec

1/150°

Maître d'ouvrage

DRAC DE CORSE
Conservation Régionale des Monuments
historiques
Villa San Lazaro
1 Chemin de la Pietrina - CS 10003
20704 Ajaccio Cedex 09

Maîtrise d'oeuvre


LE CHANTIER LUMINEUX
7 Rue de Balances - 34000 Montpellier
15 Av Jean Jaurès - 34490 Causses et Veyran
tel : 06 38 32 08 98
mail : contact@lechantierlumineux.com

A.C.C.A (architectes associés)
8 rue du Tchad
31300 Toulouse
tel : 06 63 18 49 17
mail : contact@acca.archi

BASTAN (Bureau d'études associé)
Lot N 5, Zac de Maignon - 1 Allée des Ecuries
64600 Anglet
tel : 06 70 52 21 67
mail : bastan@bastan.fr

Légende réseau électrique :

- TGBT
- Tableau Générale
- BAES
- blocs autonomes de sécurité
d'évacuation
- 
- Lustre suspendu
- 
- Applique
- 
- Spot
- 
- Prises de courante
- 
- Interrupteurs
- 
- Chauffage

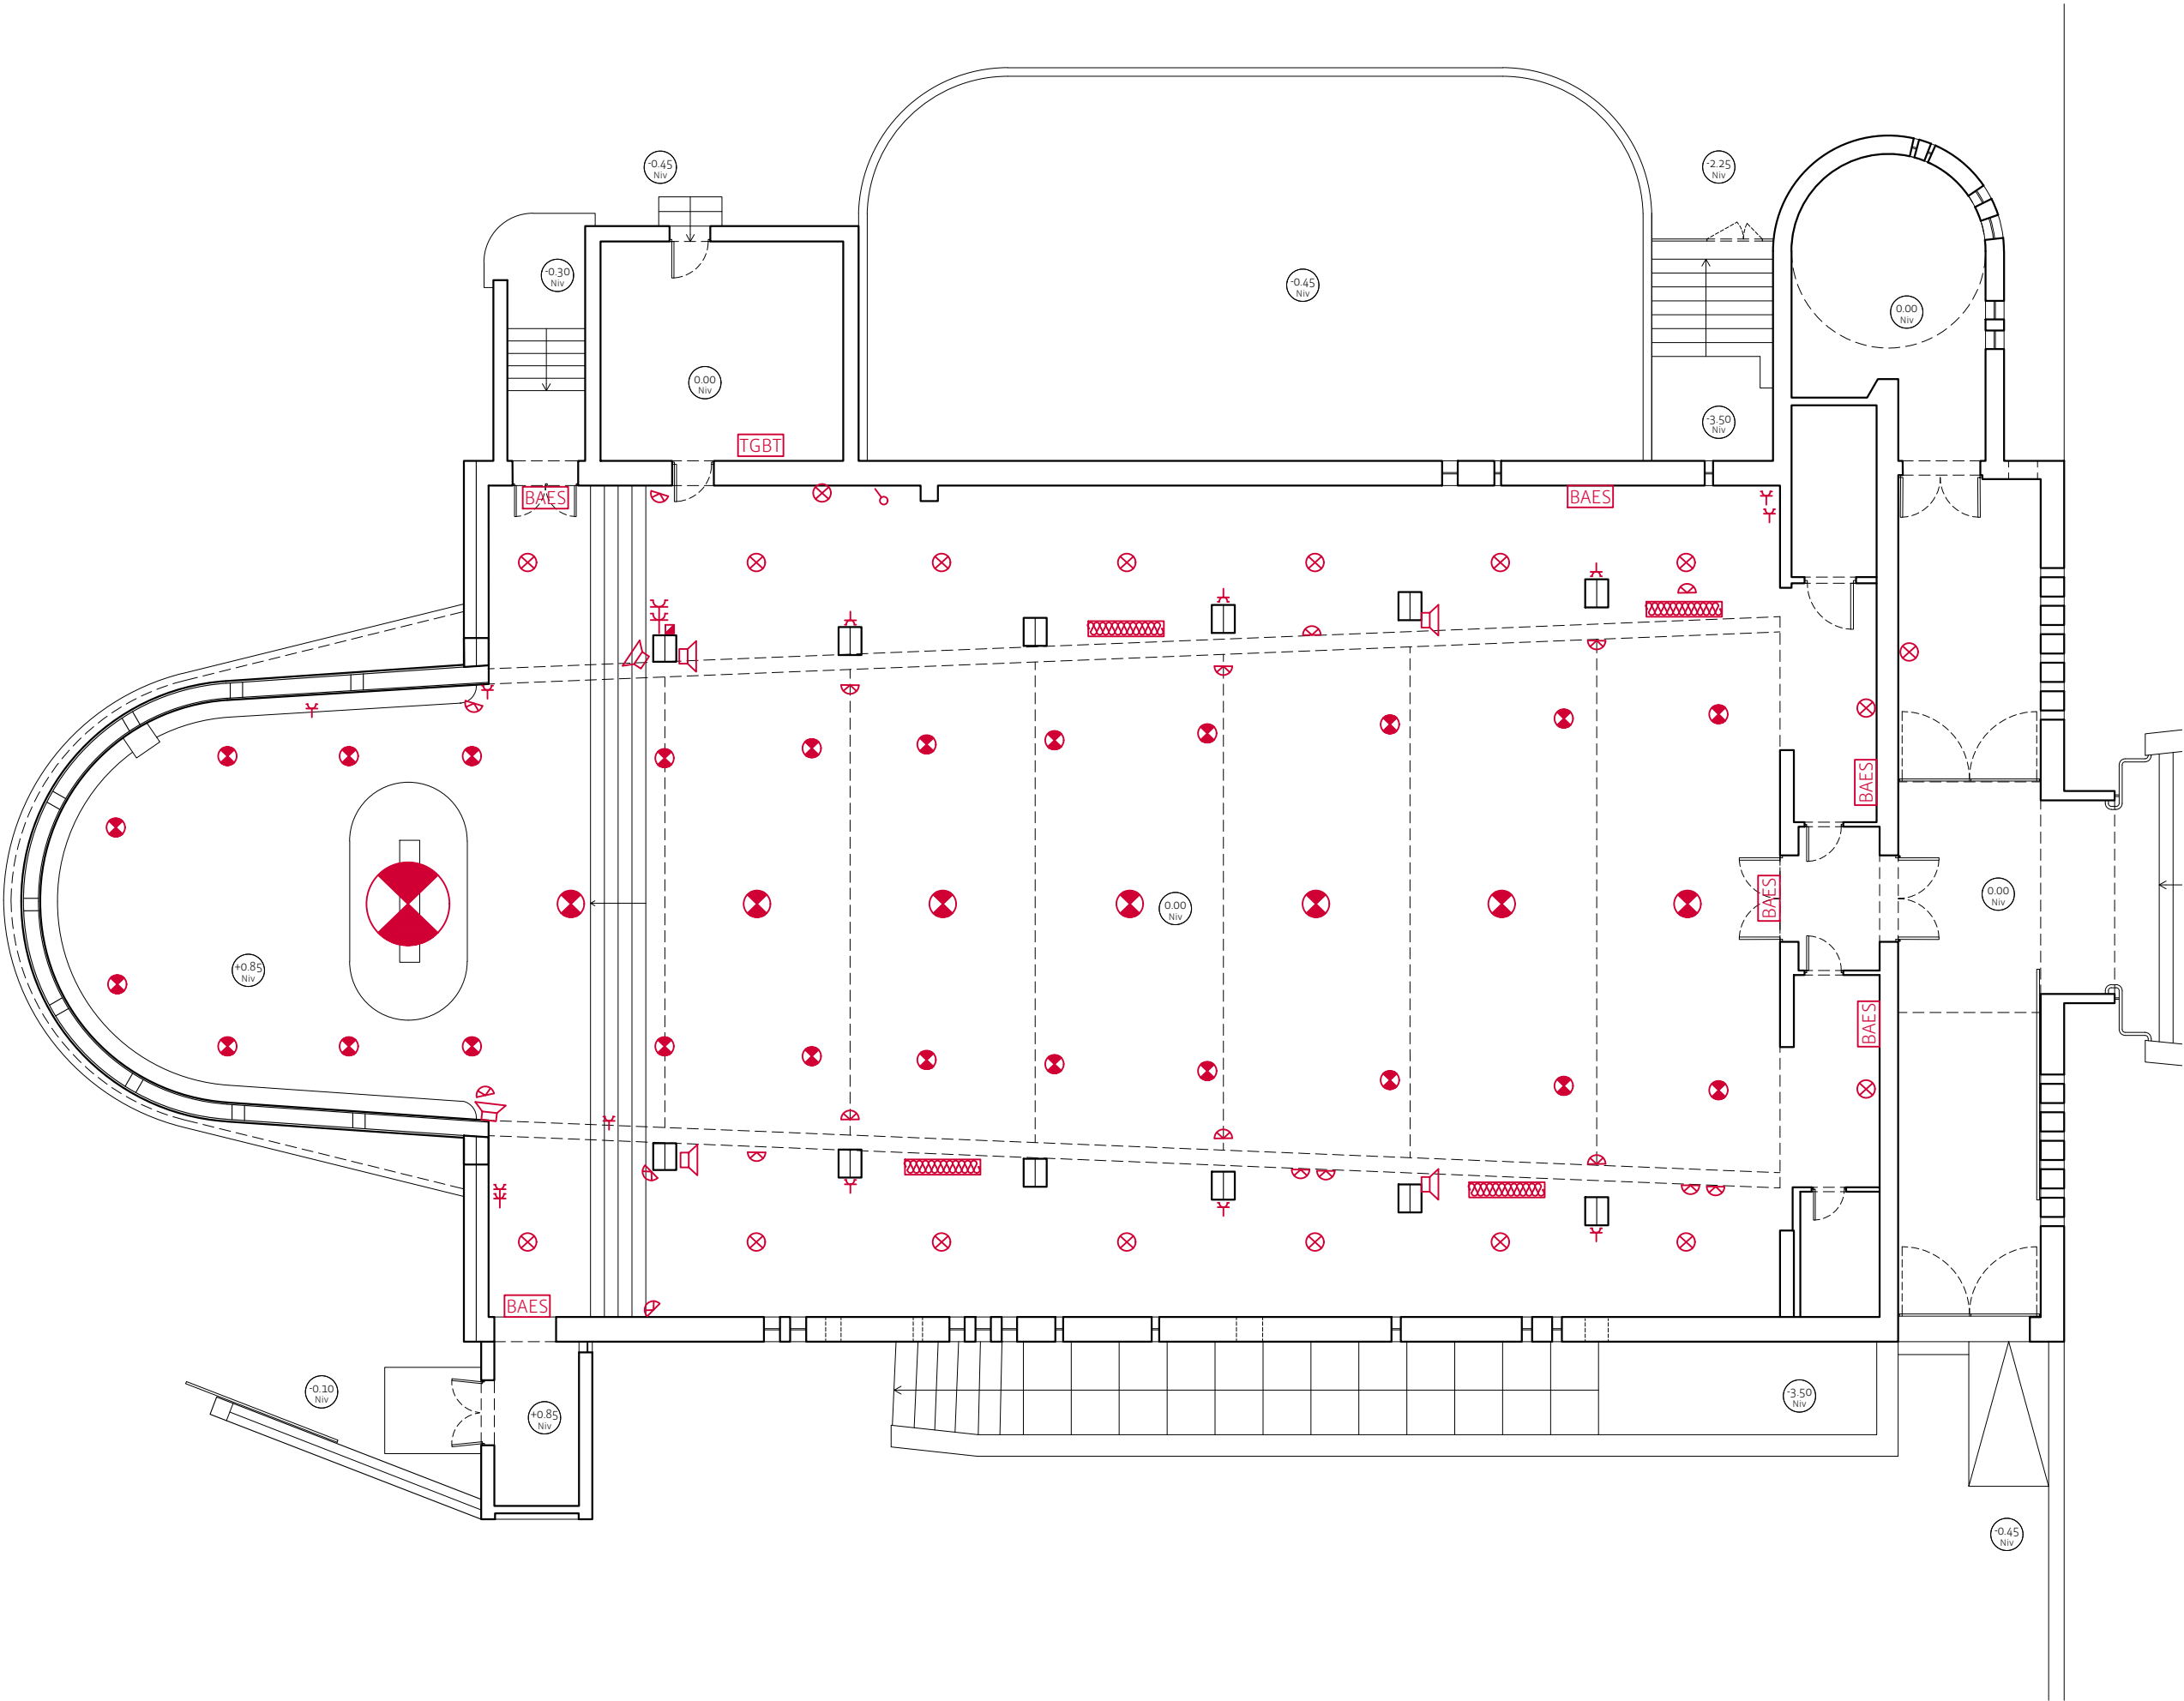

20/02/2023

Église Notre-Dame des Victoires

Structure

Maître d'ouvrage


DRAC DE CORSE
Conservation Régionale des Monuments
historiques
Villa San Lazaro
1 Chemin de la Pietrina - CS 10003
20704 Ajaccio Cedex 09

Maîtrise d'oeuvre

LE CHANTIER LUMINEUX
7 Rue de Balances - 34000 Montpellier
15 Av. Jean Jaurès - 34490 Causses et Veyran
tel : 06 38 32 08 98
mail : contact@lechantierlumineux.com

A.C.C.A (architectes associés)
8 rue du Tchad
31300 Toulouse
tel : 06 63 18 49 17
mail : contact@acca.archi

BASTAN (Bureau d'études associé)
Lot N 5, Zac de Maignon - 1 Allée des Ecuries
64600 Anglet
tel : 06 70 52 21 67
mail : bastan@bastan.fr

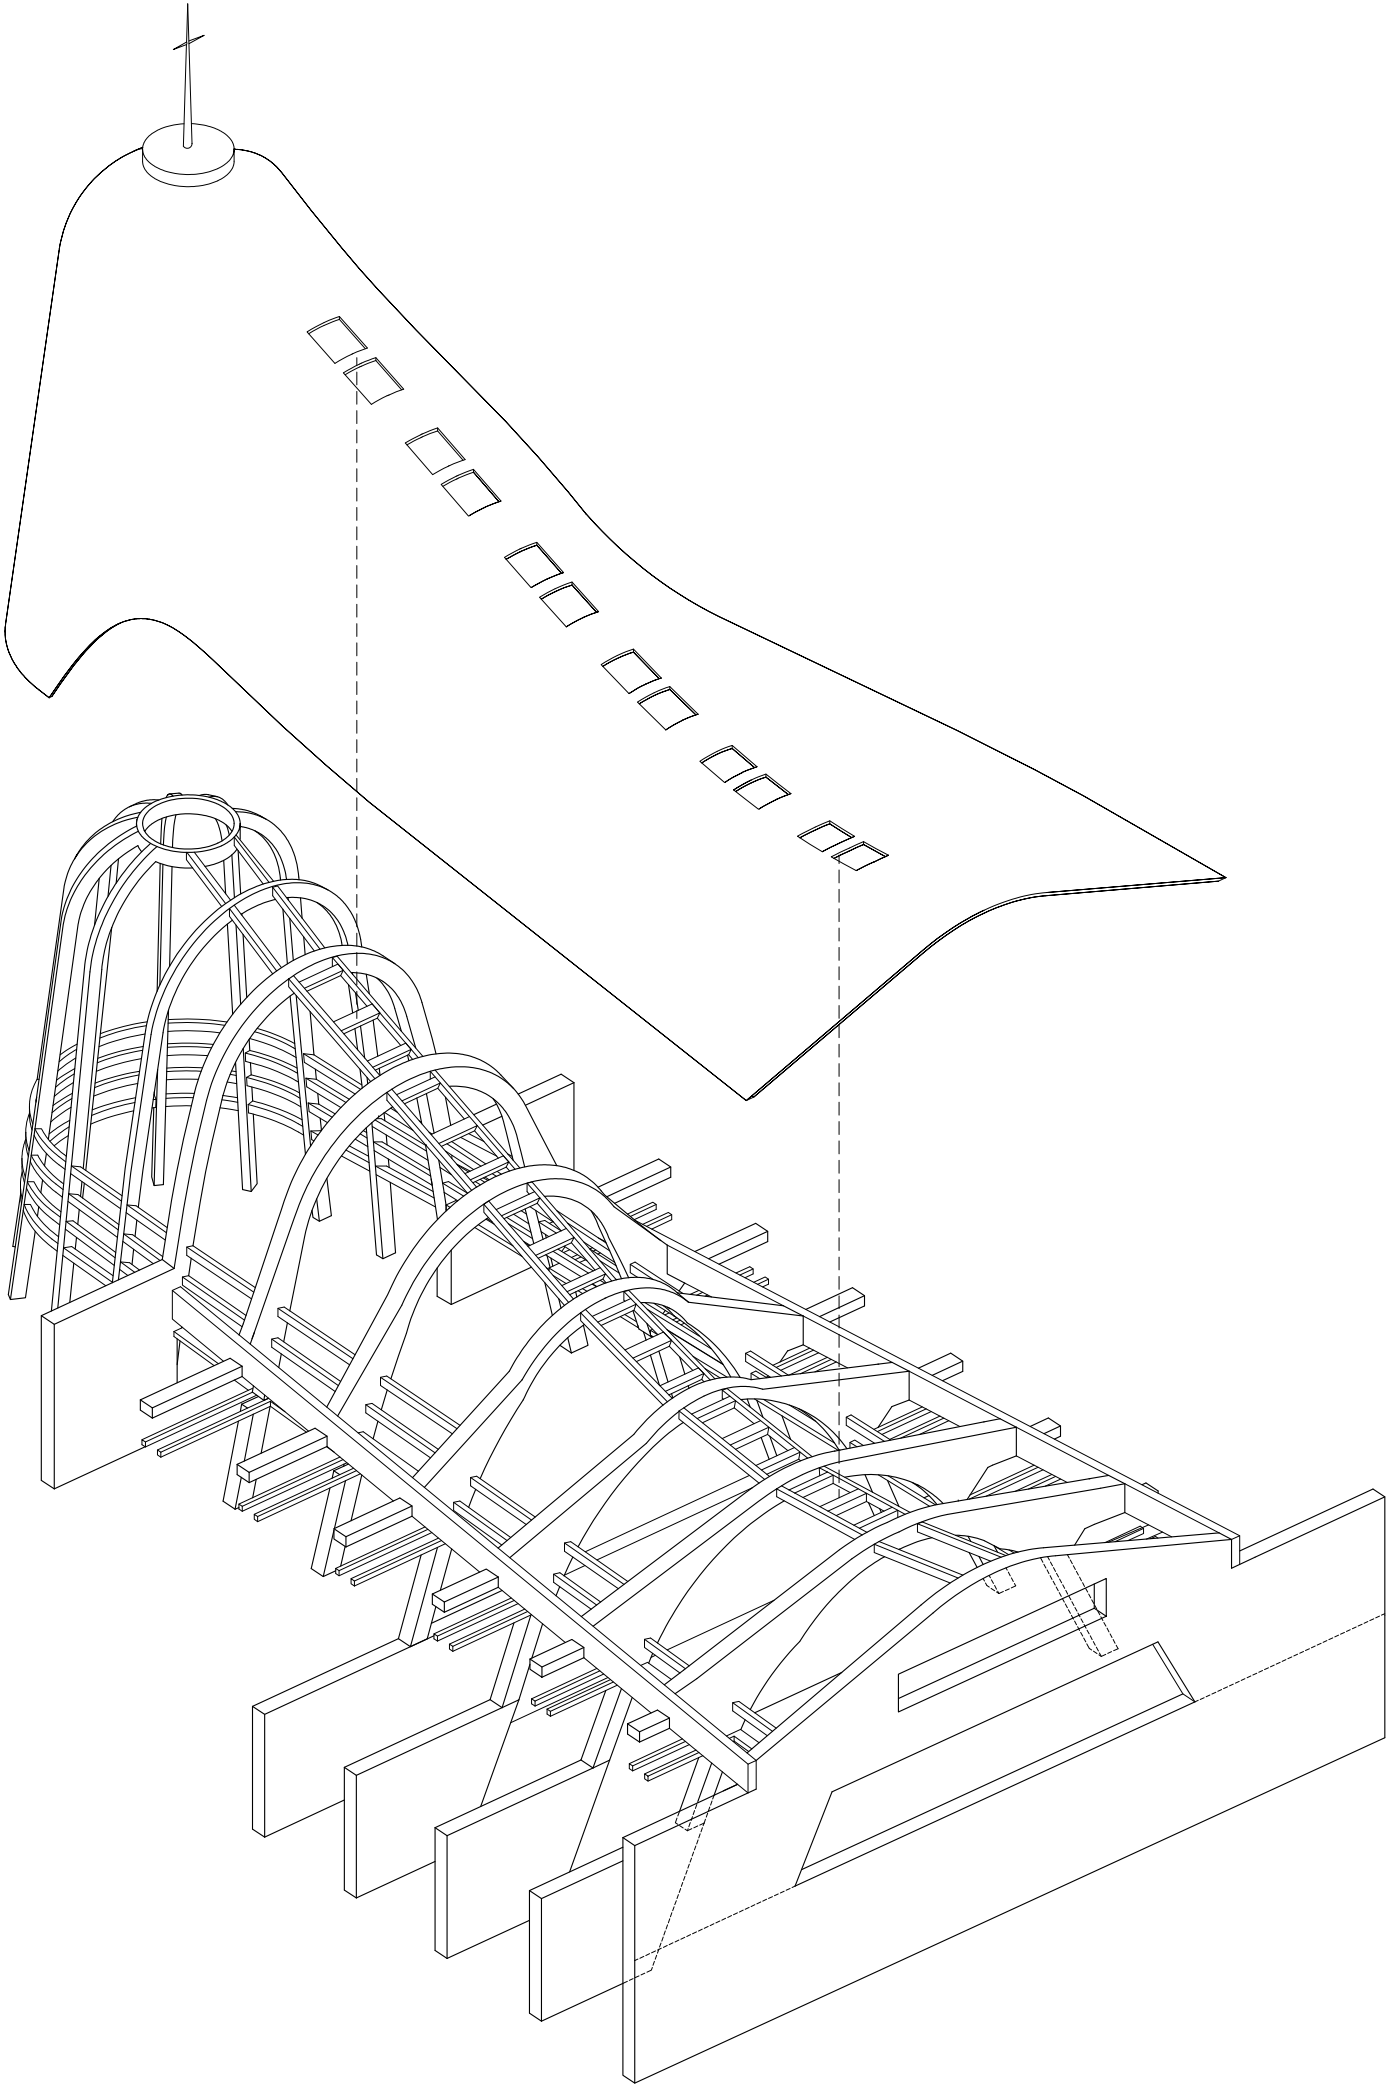

Maître d'ouvrage



DRAC DE CORSE
Conservation Régionale des Monuments
historiques
Villa San Lazaro
1 Chemin de la Pietrina - CS 10003
20704 Ajaccio Cedex 09

Maîtrise d'oeuvre

LE CHANTIER LUMINEUX
7 Rue de Balances - 34000 Montpellier
15 Av Jean Jaurès - 34490 Causses et Veyran
tel : 06 38 32 08 98
mail : contact@lechantierlumineux.com

A.C.C.A (architectes associés)
8 rue du Tchad
31300 Toulouse
tel : 06 63 18 49 17
mail : contact@acca.archi

BASTAN (Bureau d'études associé)
Lot N 5, Zac de Maignon - 1 Allée des Ecuries
64600 Anglet
tel : 06 70 52 21 67
mail : bastan@bastan.fr

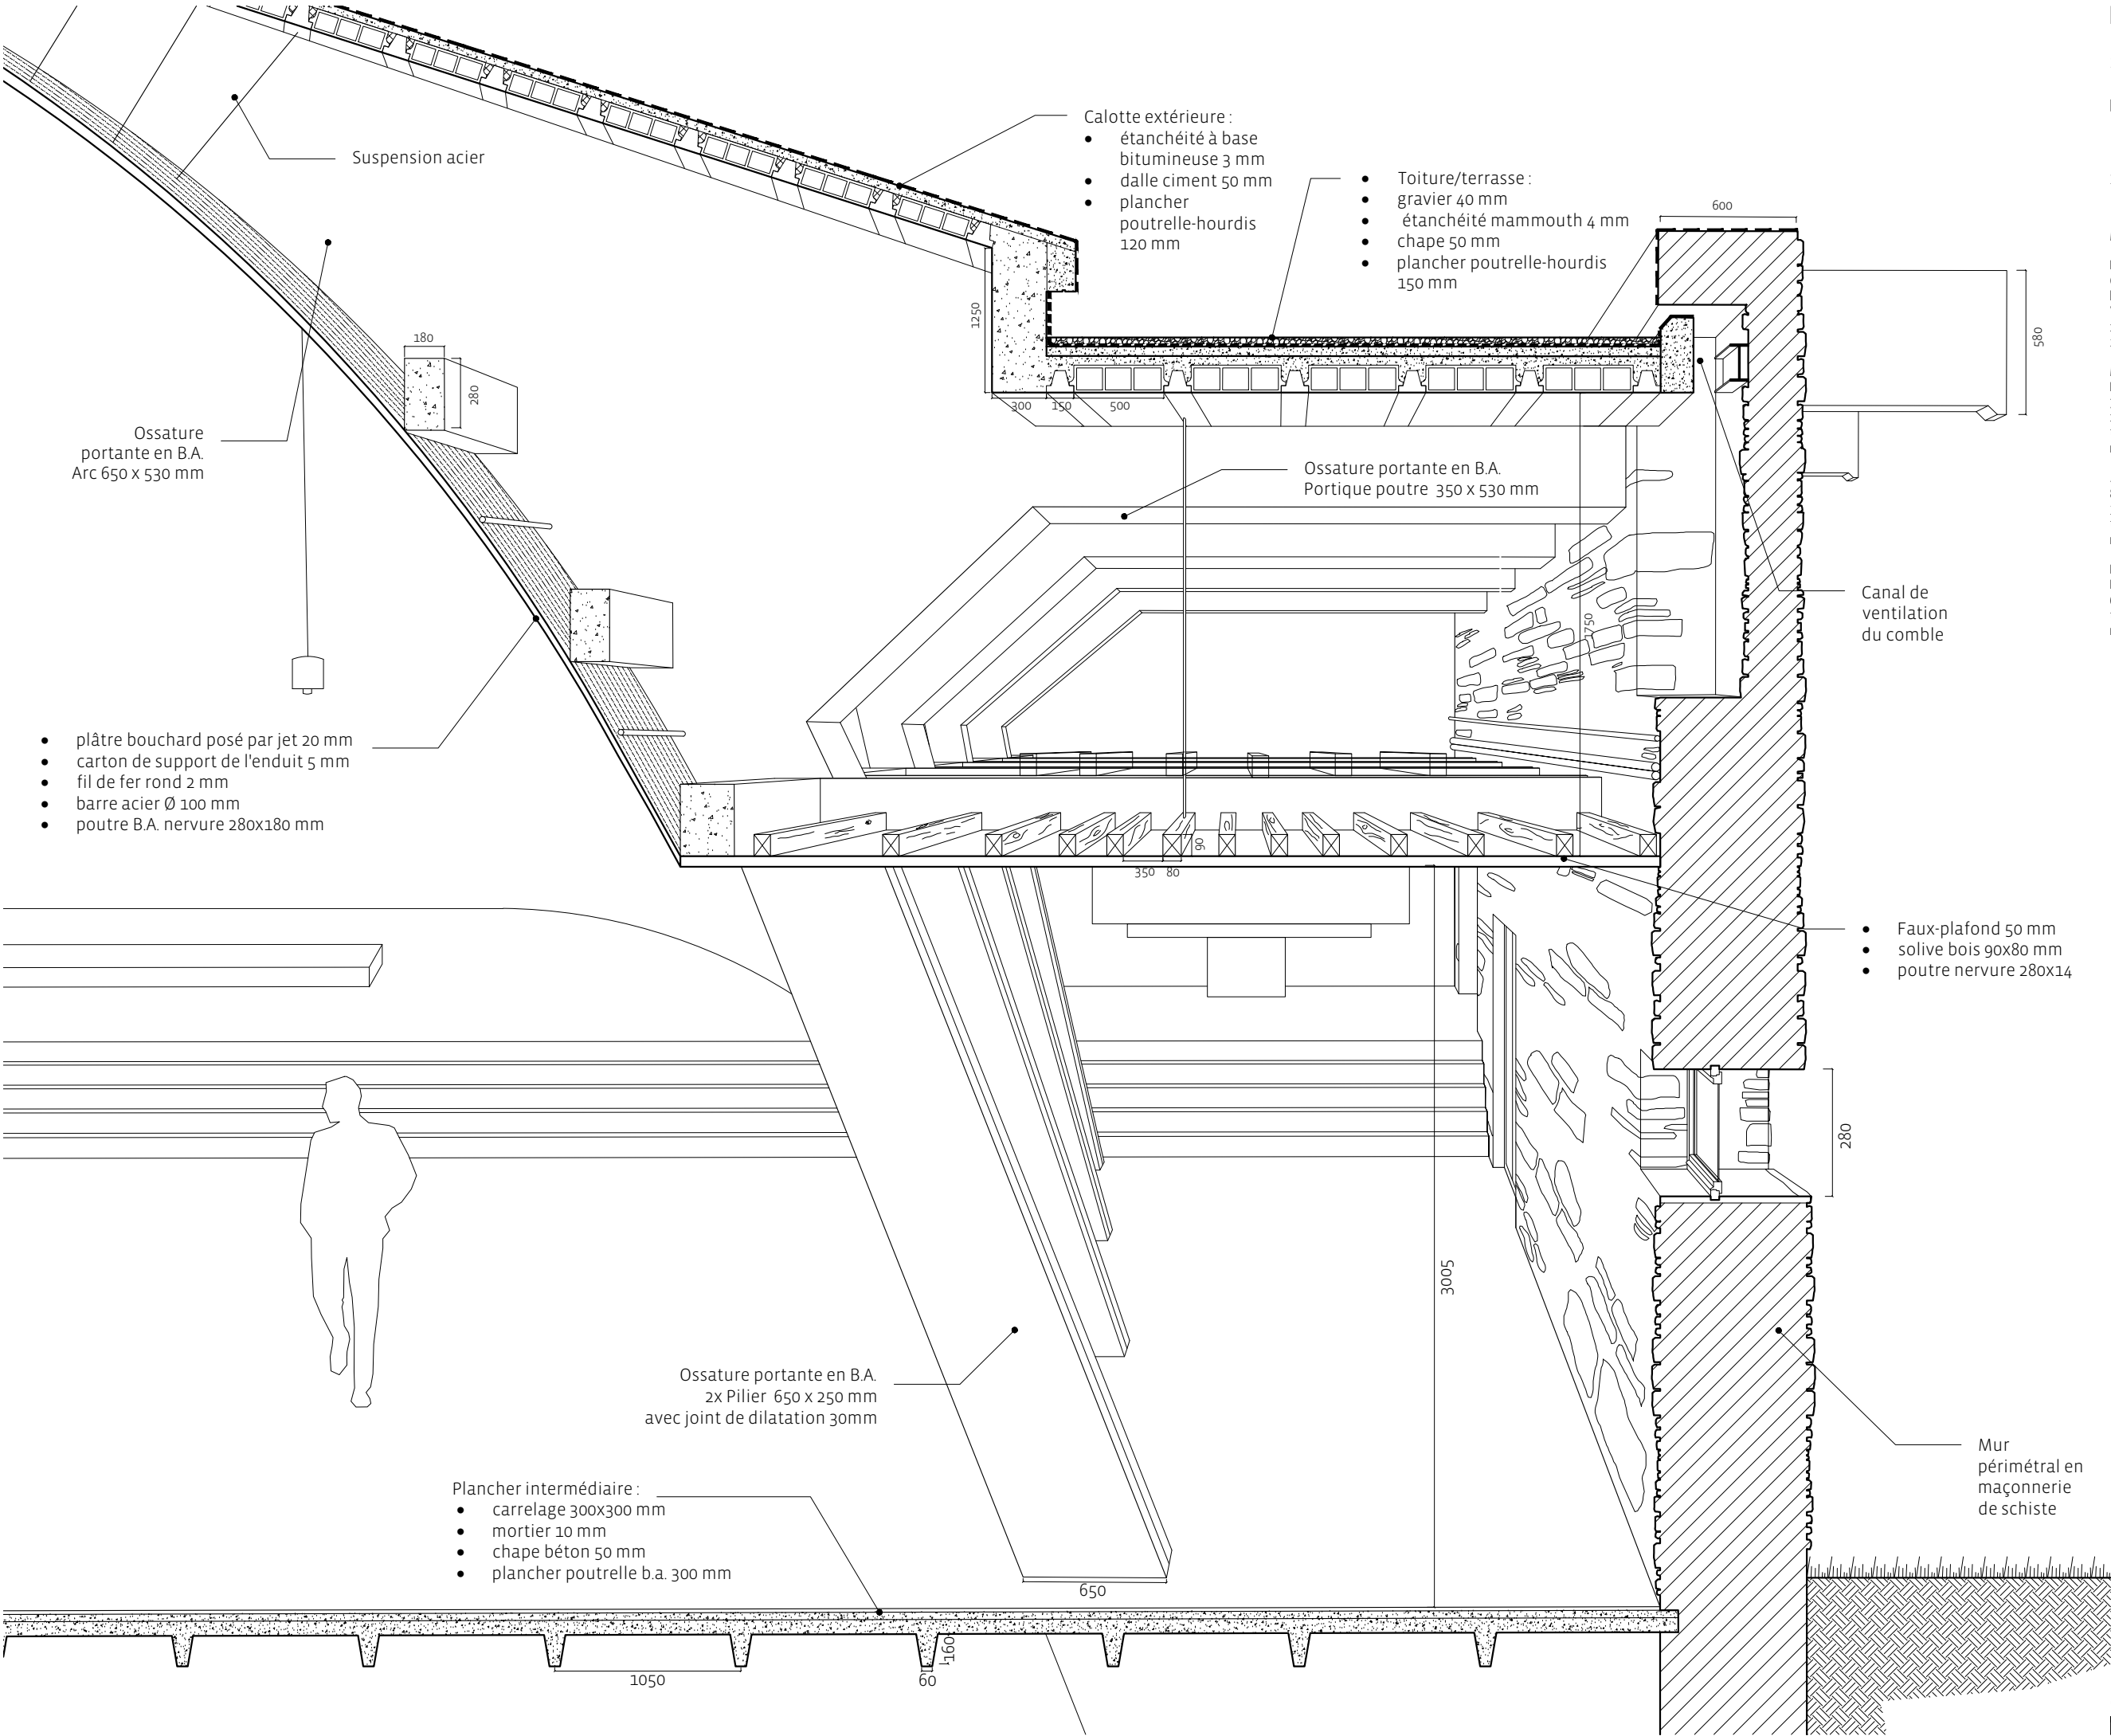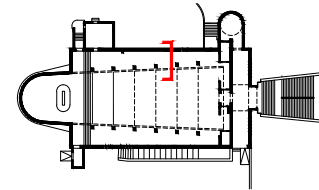

13/02/2023

Église Notre-Dame des Victoires

Façade Ouest

1/25°

Maître d'ouvrage




DRAC DE CORSE
Conservation Régionale des Monuments
historiques
Villa San Lazaro
1 Chemin de la Pietrina - CS 10003
20704 Ajaccio Cedex 09

Maîtrise d'oeuvre

LE CHANTIER LUMINEUX
7 Rue de Balances - 34000 Montpellier
15 Av.Jean Jaurès - 34490 Causses et Veyran
tel : 06 38 32 08 98
mail : contact@lechantierlumineux.com

A.C.C.A (architectes associés)
8 rue du Tchad
31300 Toulouse
tel : 06 63 18 49 17
mail : contact@acca.archi

BASTAN (Bureau d'études associé)
Lot N 5, Zac de Maignon - 1 Allée des Ecuries
64600 Anglet
tel : 06 70 52 21 67
mail : bastan@bastan.fr

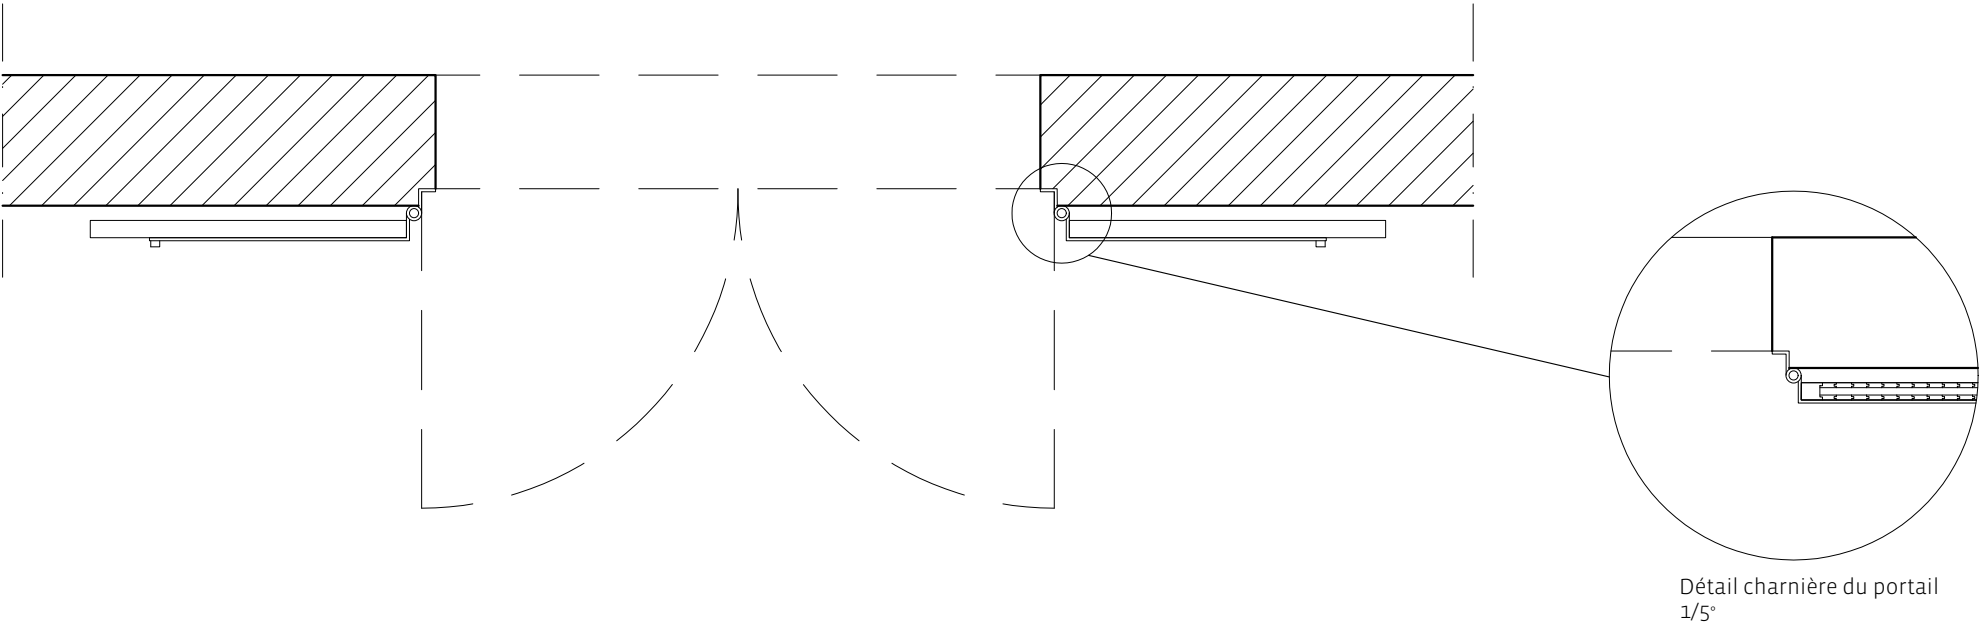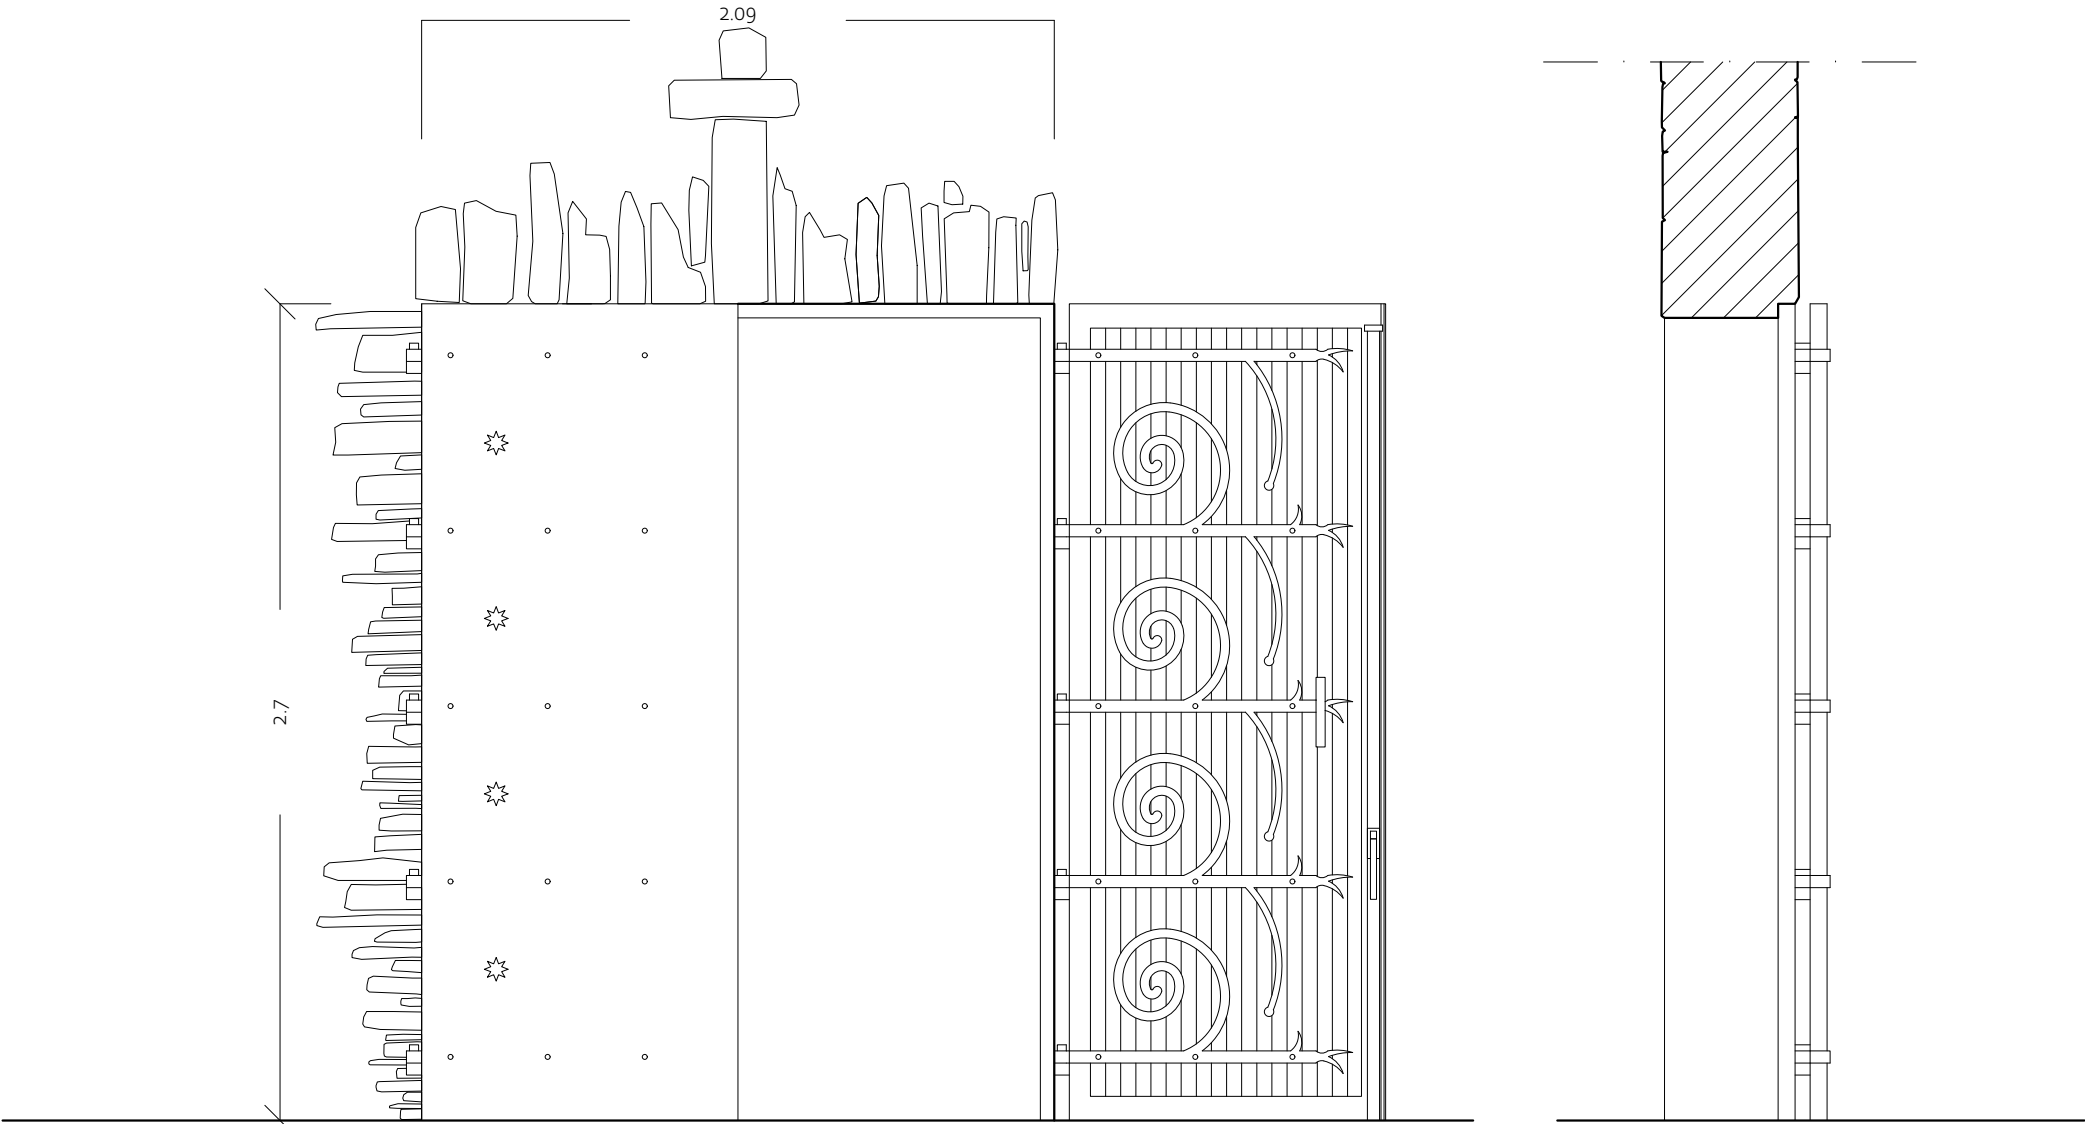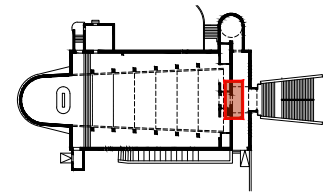

13/02/2023

Église Notre-Dame des Victoires

Detail pavé de verre de couverture

1/25°

Maître d'ouvrage



DRAC DE CORSE
Conservation Régionale des Monuments
historiques
Villa San Lazaro
1 Chemin de la Pietrina - CS 10003
20704 Ajaccio Cedex 09

Maîtrise d'oeuvre


LE CHANTIER LUMINEUX
7 Rue de Balances - 34000 Montpellier
15 Av Jean Jaurès - 34490 Causses et Veyran
tel : 06 38 32 08 98
mail : contact@lechantierlumineux.com

A.C.C.A (architectes associés)
8 rue du Tchad
31300 Toulouse
tel : 06 63 18 49 17
mail : contact@acca.archi



BASTAN (Bureau d'études associé)
Lot N 5, Zac de Maignon - 1 Allée des Ecuries
64600 Anglet
tel : 06 70 52 21 67
mail : bastan@bastan.fr

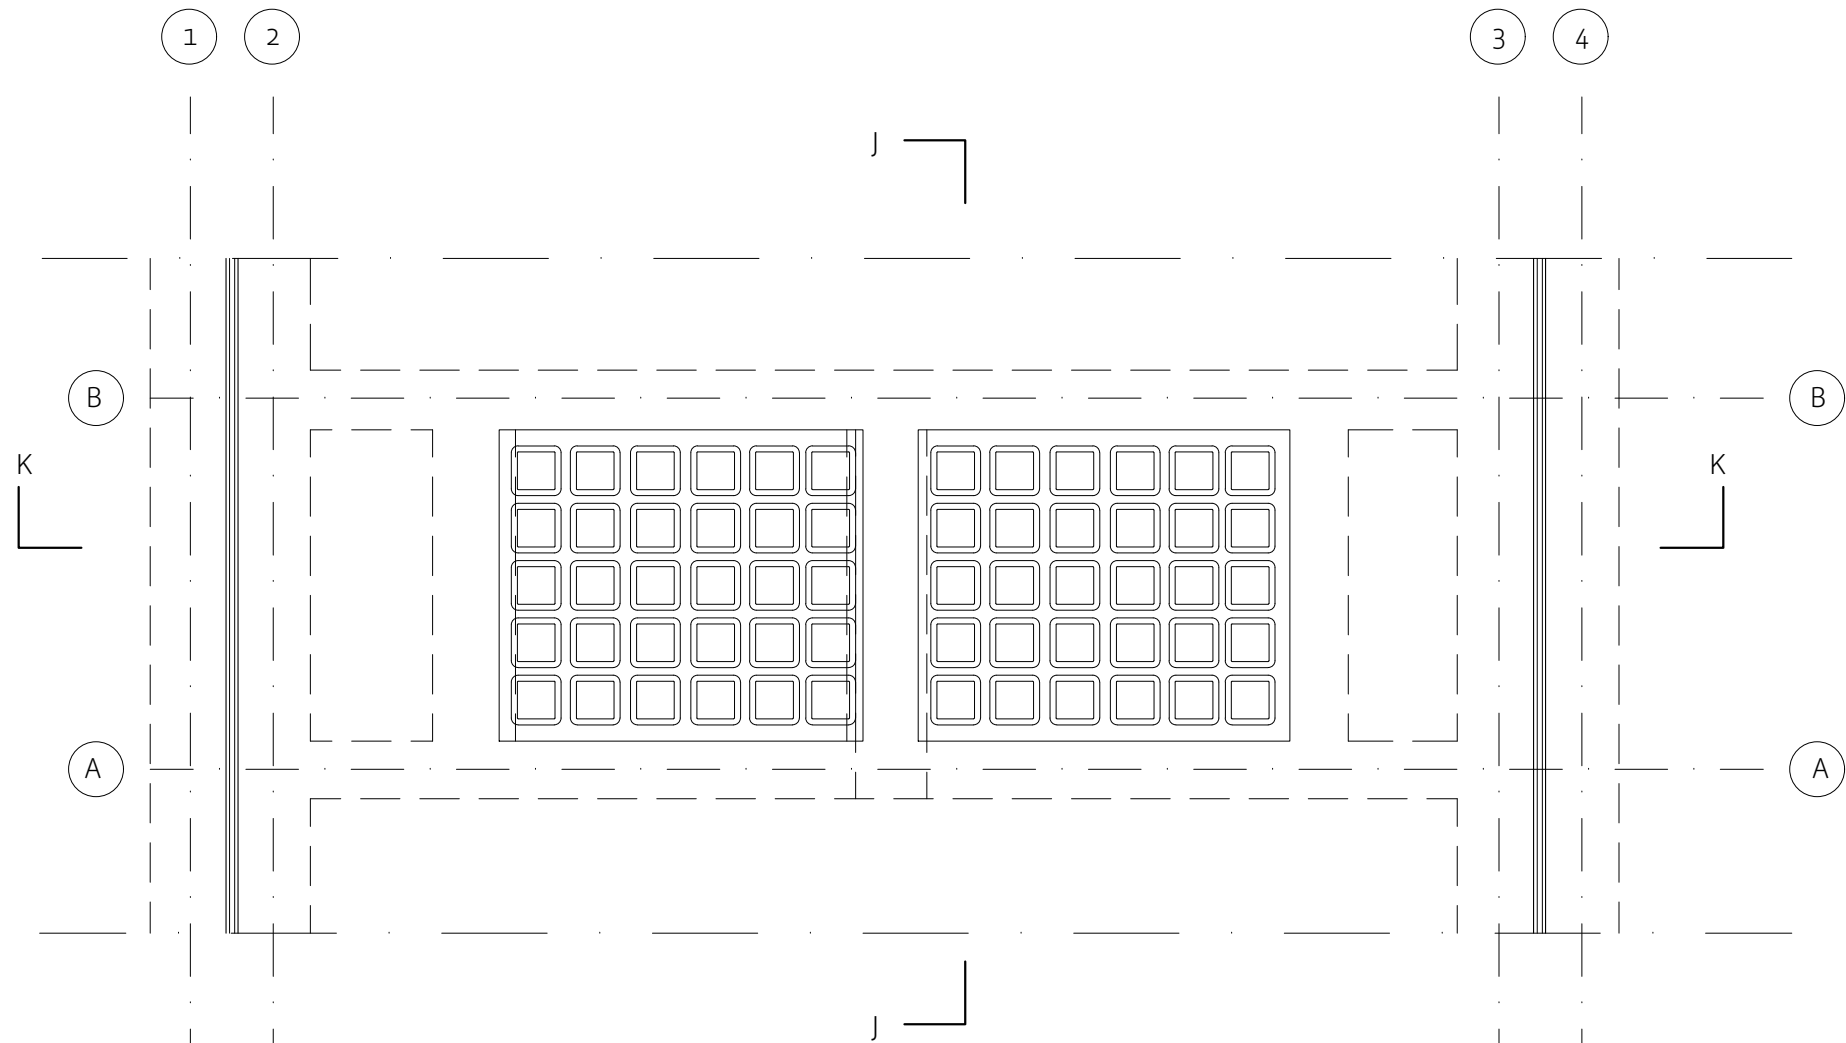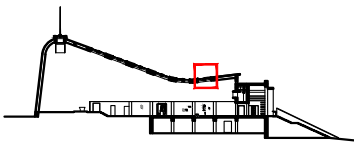

Coupe KK

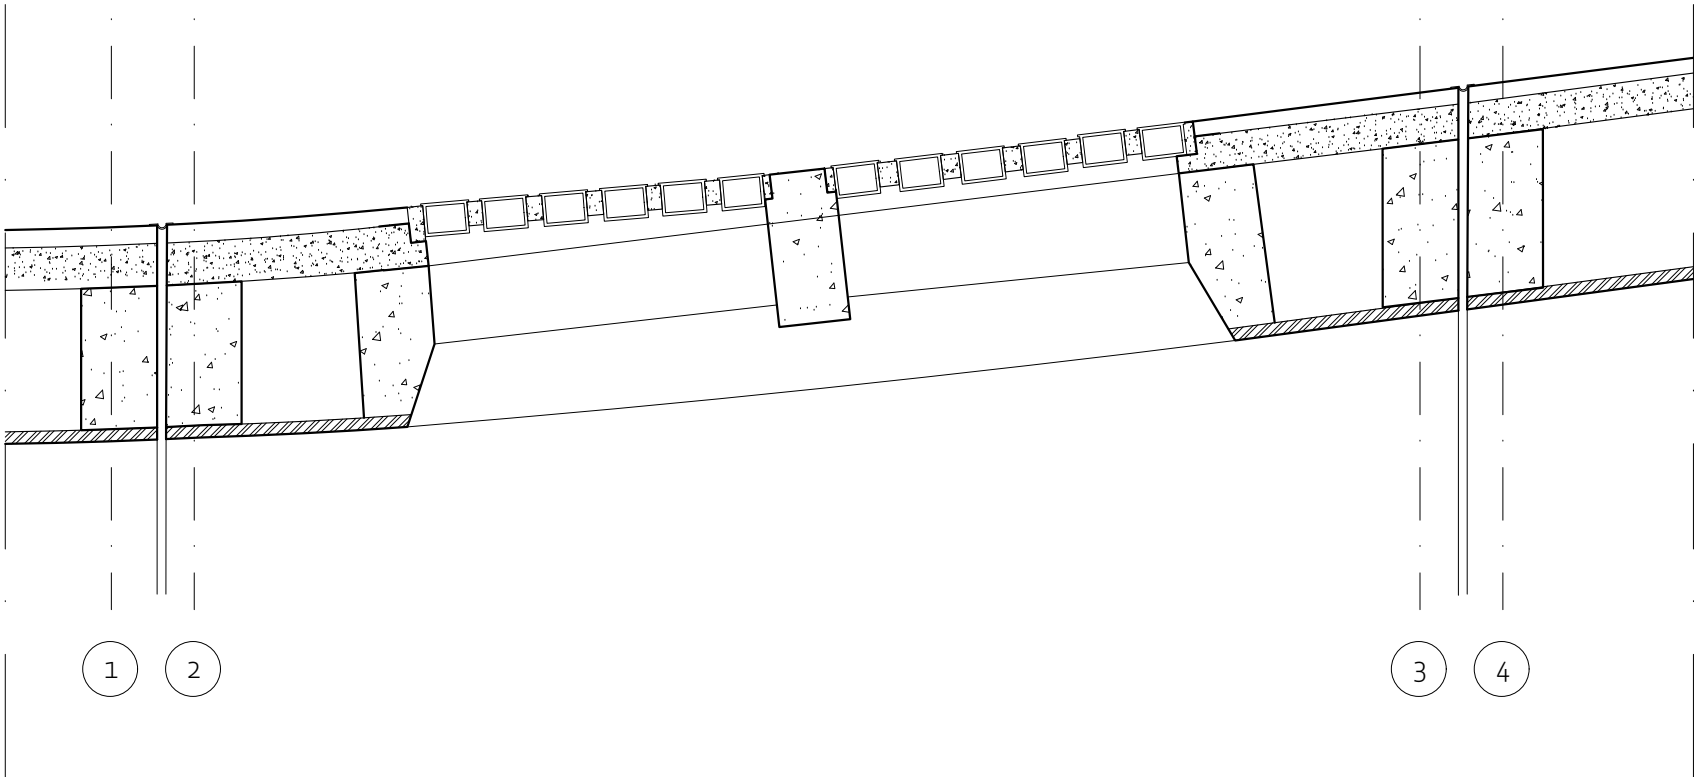

Coupe JJ

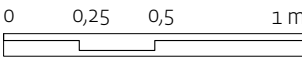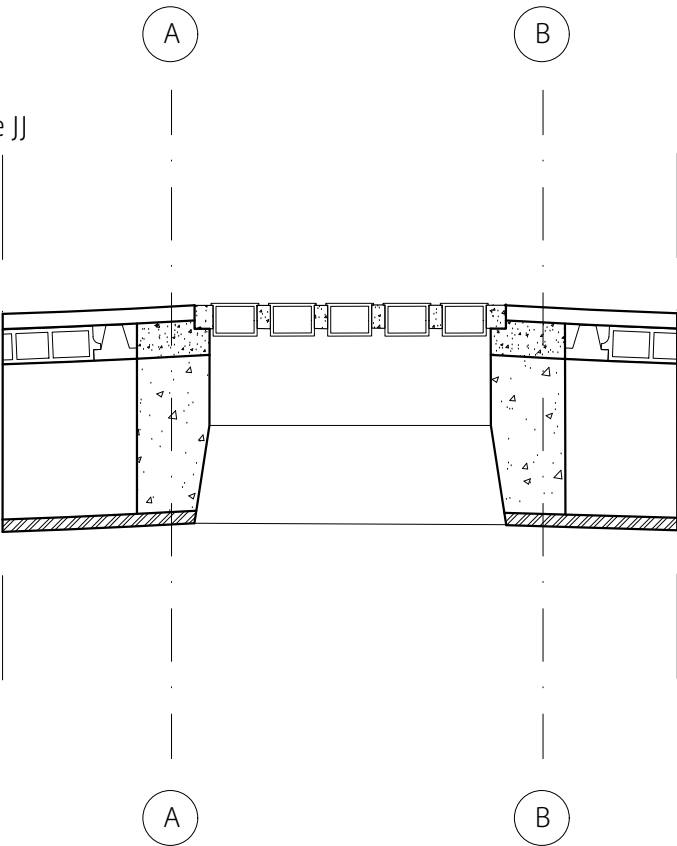

13/02/2023

Église Notre-Dame des Victoires

Detail lanterne

1/20°

Maître d'ouvrage


DRAC DE CORSE
Conservation Régionale des Monuments
historiques
Villa San Lazaro
1 Chemin de la Pietrina - CS 10003
20704 Ajaccio Cedex 09

Maîtrise d'oeuvre




LE CHANTIER LUMINEUX
7 Rue de Balances - 34000 Montpellier
15 Av.Jean Jaurès - 34490 Causses et Veyran
tel : 06 38 32 08 98
mail : contact@lechantierlumineux.com

A.C.CA (architectes associés)
8 rue du Tchad
31300 Toulouse
tel : 06 63 18 49 17
mail : contact@acca.archi

BASTAN (Bureau d'études associé)
Lot N 5, Zac de Maignon - 1 Allée des Ecuries
64600 Anglet
tel : 06 70 52 21 67
mail : bastan@bastan.fr

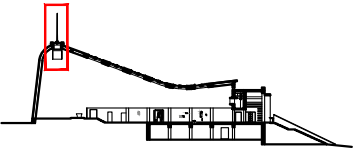

1.61

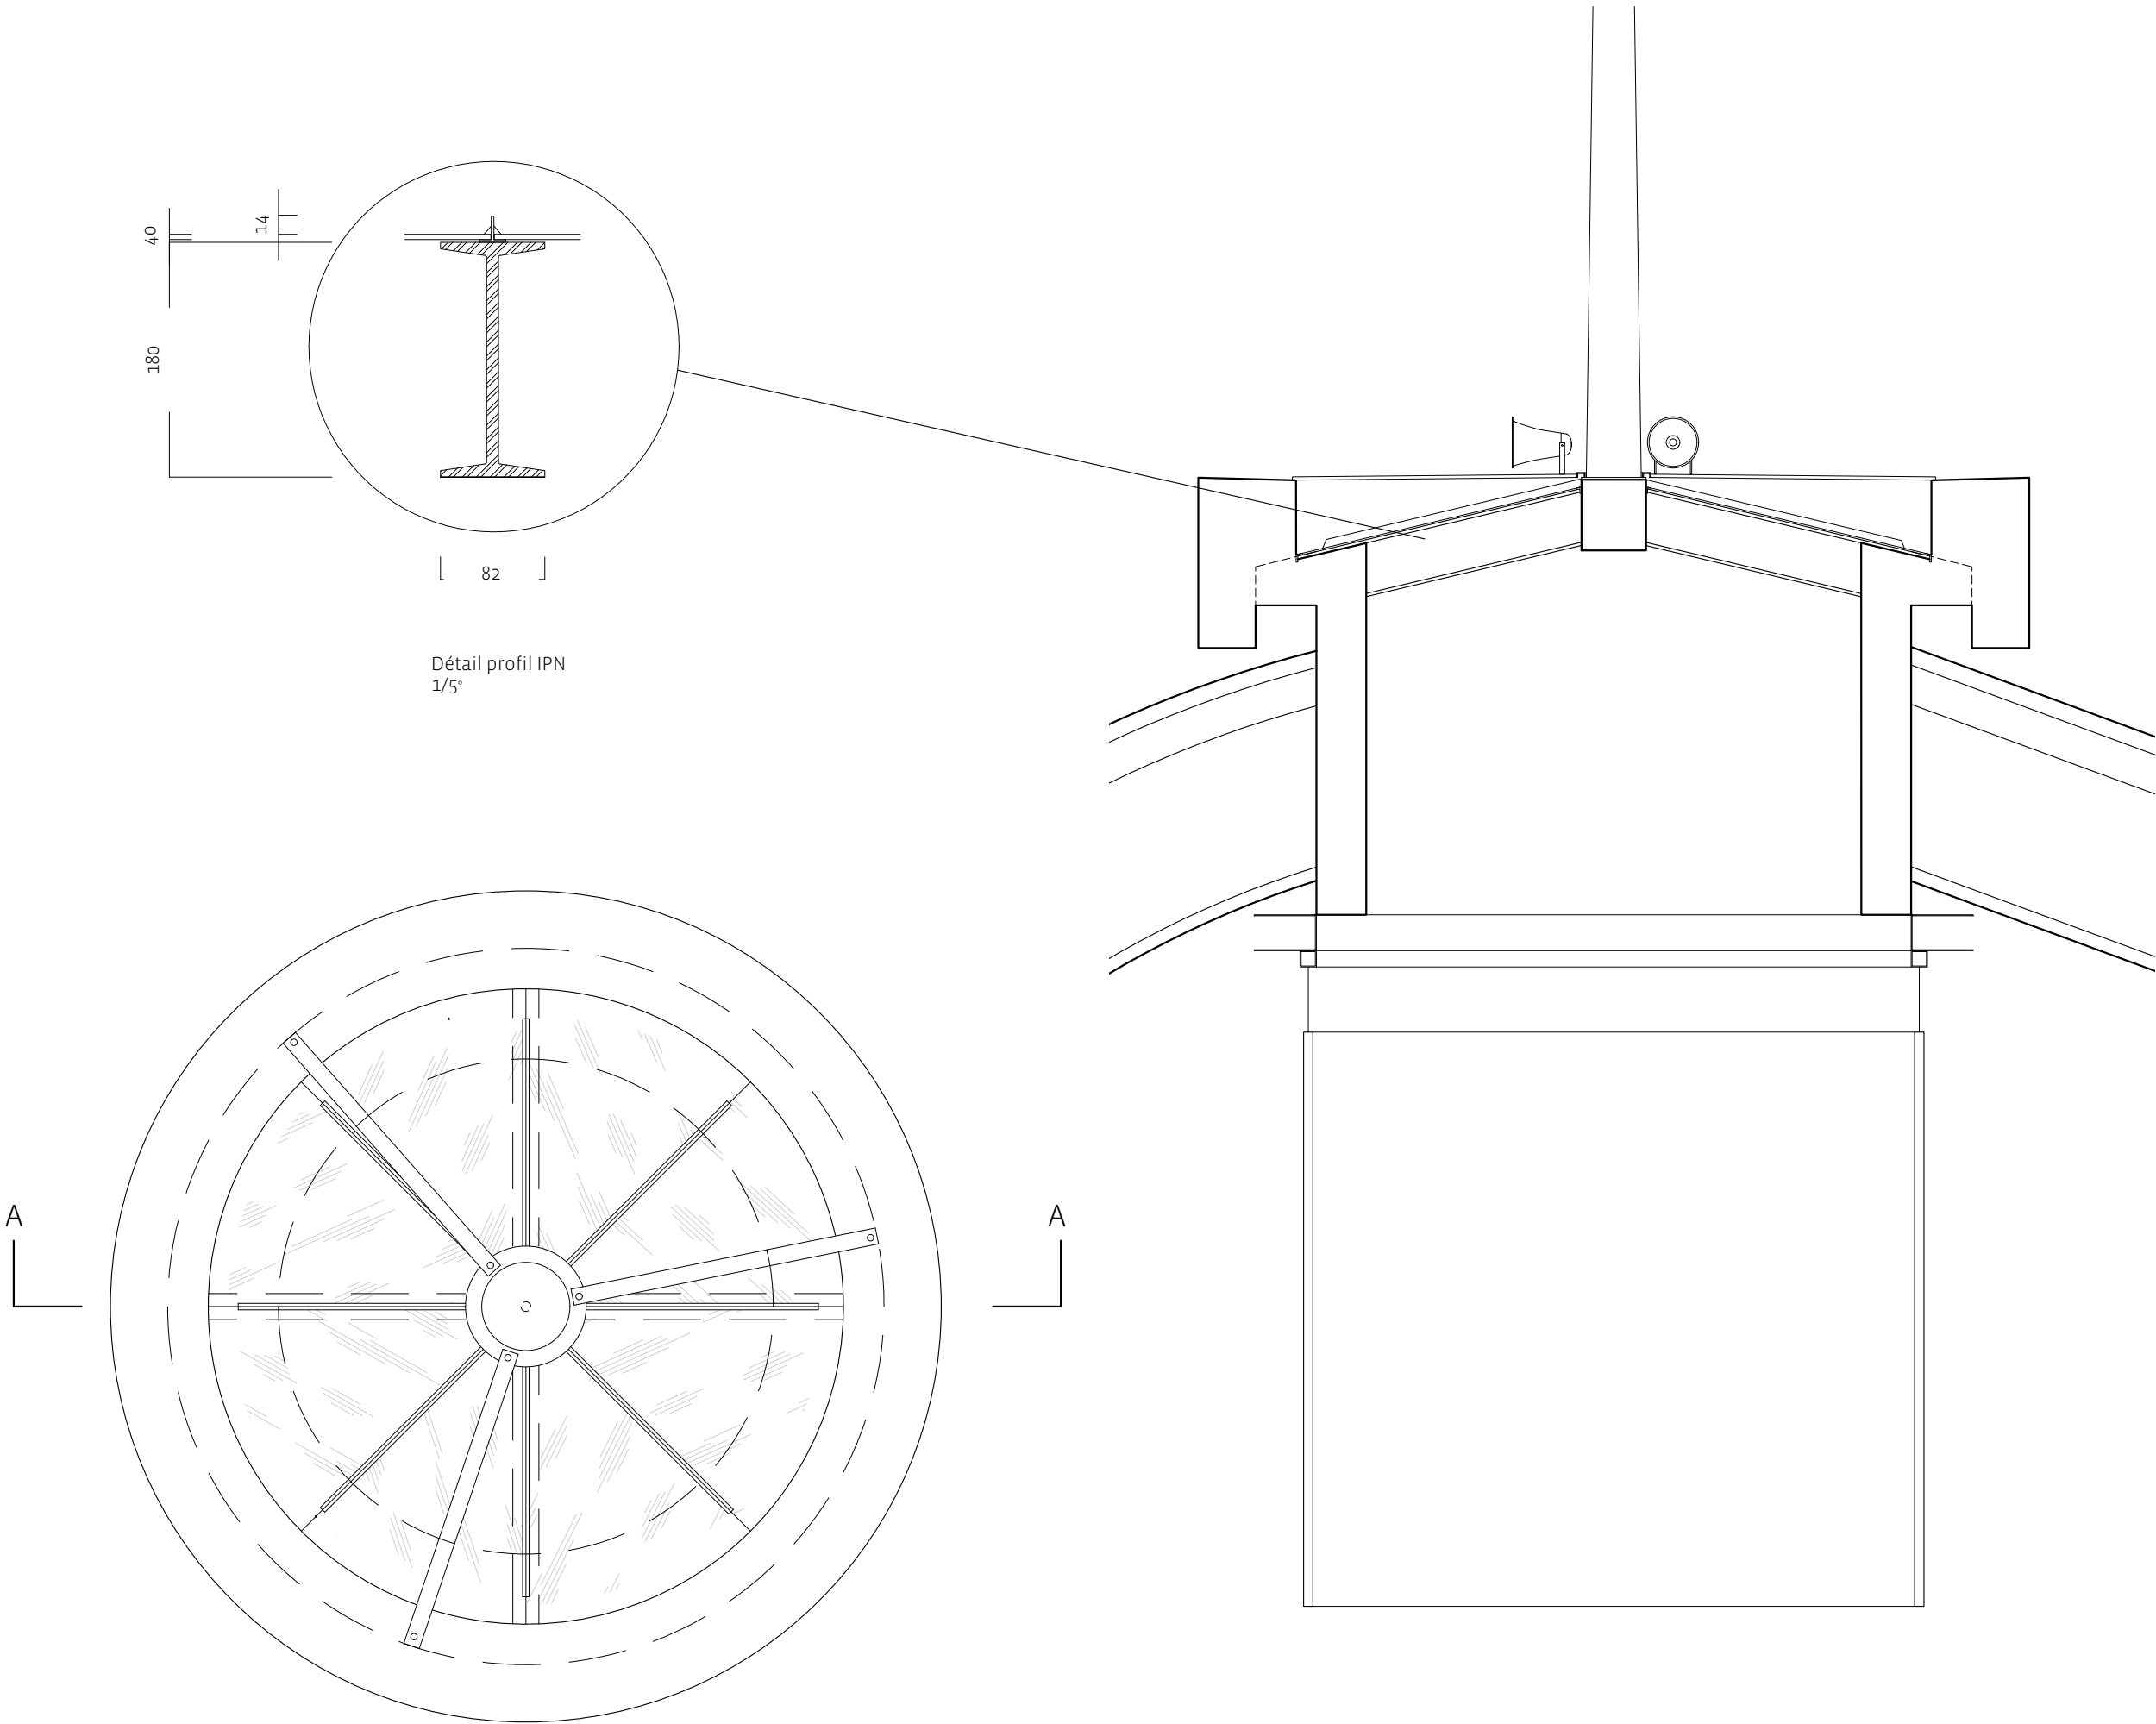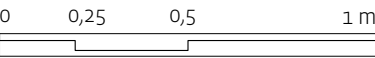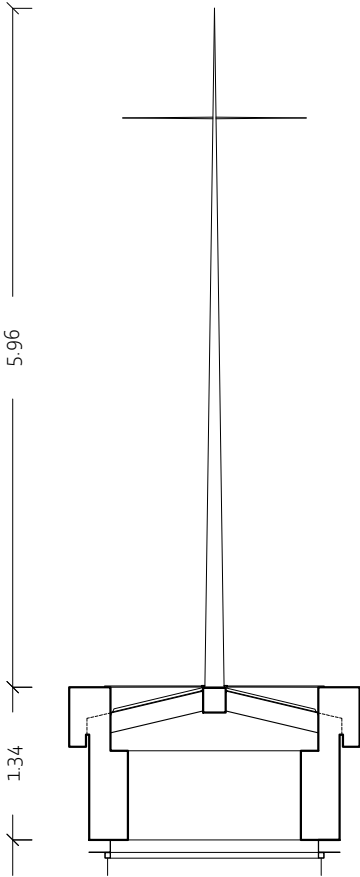

13/02/2023

Église Notre-Dame des Victoires

Presbytere Façade Sud

1/100°

Maître d'ouvrage




DRAC DE CORSE
Conservation Régionale des Monuments
historiques
Villa San Lazaro
1 Chemin de la Pietrina - CS 10003
20704 Ajaccio Cedex 09

Maîtrise d'oeuvre

LE CHANTIER LUMINEUX
7 Rue de Balances - 34000 Montpellier
15 Av Jean Jaurès - 34490 Causses et Veyran
tel : 06 38 32 08 98
mail : contact@lechantierlumineux.com

A.C.C.A (architectes associés)
8 rue du Tchad
31300 Toulouse
tel : 06 63 18 49 17
mail : contact@acca.archi

BASTAN (Bureau d'études associé)
Lot N 5, Zac de Maignon - 1 Allée des Ecuries
64600 Anglet
tel : 06 70 52 21 67
mail : bastan@bastan.fr

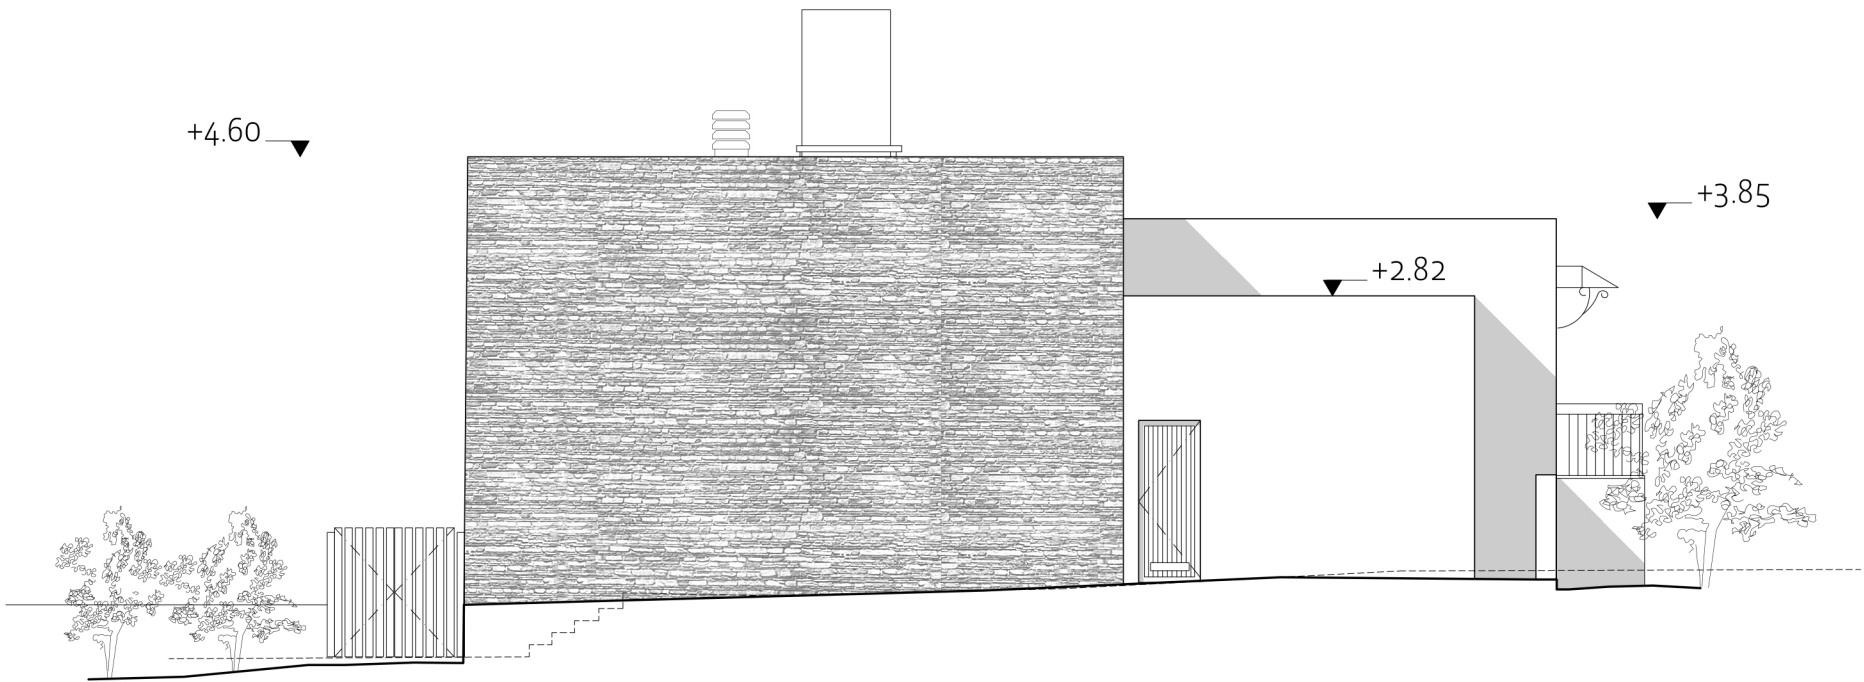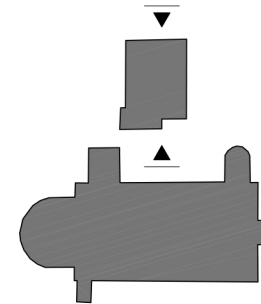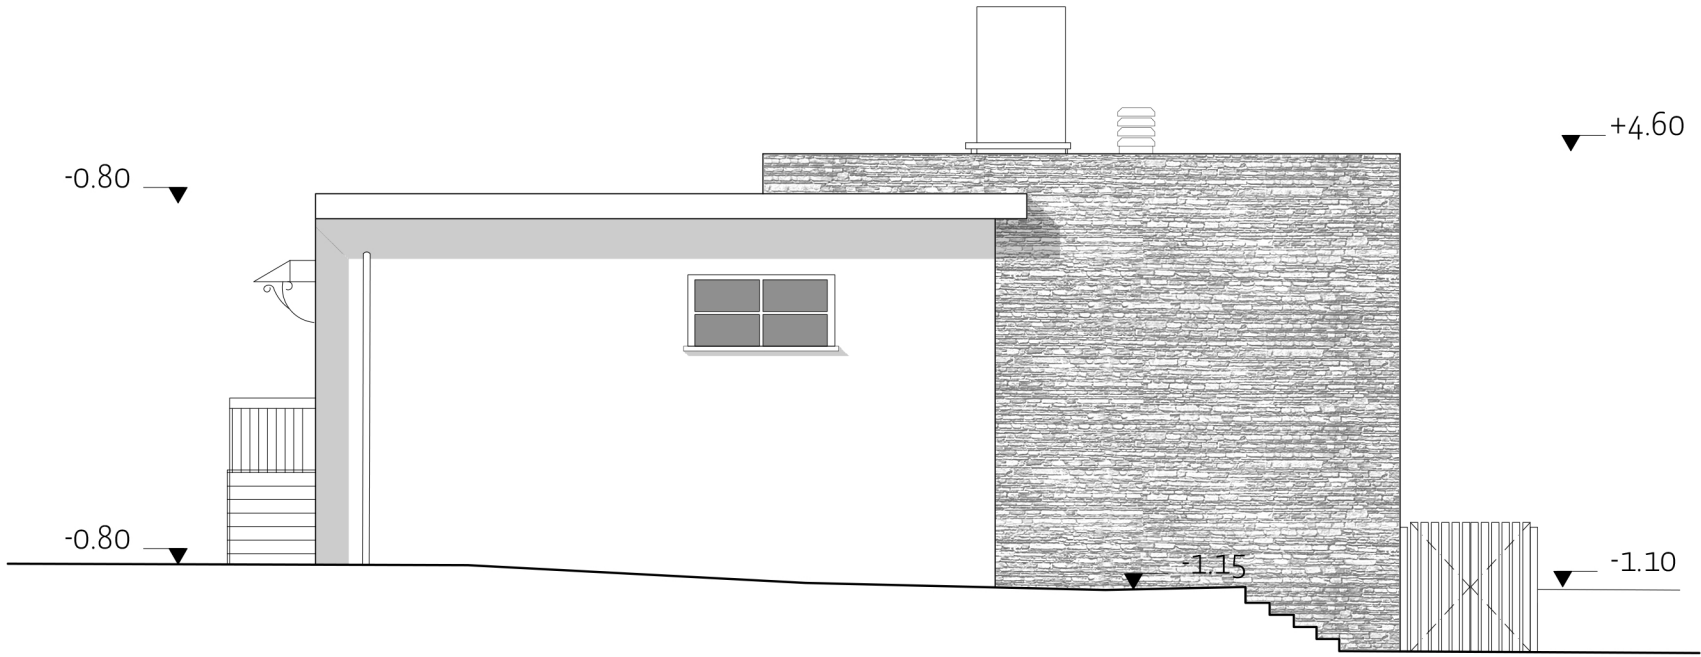

13/02/2023

Église Notre-Dame des Victoires

Presbytere Façade Est

1/100°

Maître d'ouvrage

DRAC DE CORSE
Conservation Régionale des Monuments
historiques
Villa San Lazaro
1 Chemin de la Pietrina - CS 10003
20704 Ajaccio Cedex 09

Maîtrise d'oeuvre

LE CHANTIER LUMINEUX
7 Rue de Balances - 34000 Montpellier
15 Av.Jean Jaurès - 34490 Causses et Veyran
tel : 06 38 32 08 98
mail : contact@lechantierlumineux.com

A.C.C.A (architectes associés)
8 rue du Tchad
31300 Toulouse
tel : 06 63 18 49 17
mail : contact@acca.archi

BASTAN (Bureau d'études associé)
Lot N 5, Zac de Maignon - 1 Allée des Ecuries
64600 Anglet
tel : 06 70 52 21 67
mail : bastan@bastan.fr

