Chapelle du Trein d'Ustou
Relevés

Plan de masse - 01
Plan de situation - 02
Plan de niveaux - 03
Plan de voûte - 04
Plan de toiture - 05
Coupe AA / BB - 06
Coupe CC / DD - 07
Coupe EE - 08
Façade Ouest / Sud - 09
Façade Est / Nord - 10
Portail - 11

Maître d'ouvrage
Commune d'Ustou

Maîtrise d'oeuvre
ACCA
8 rue du Tachd
31300 Toulouse
site : https://acca.archi
mail : contact@acca.archi

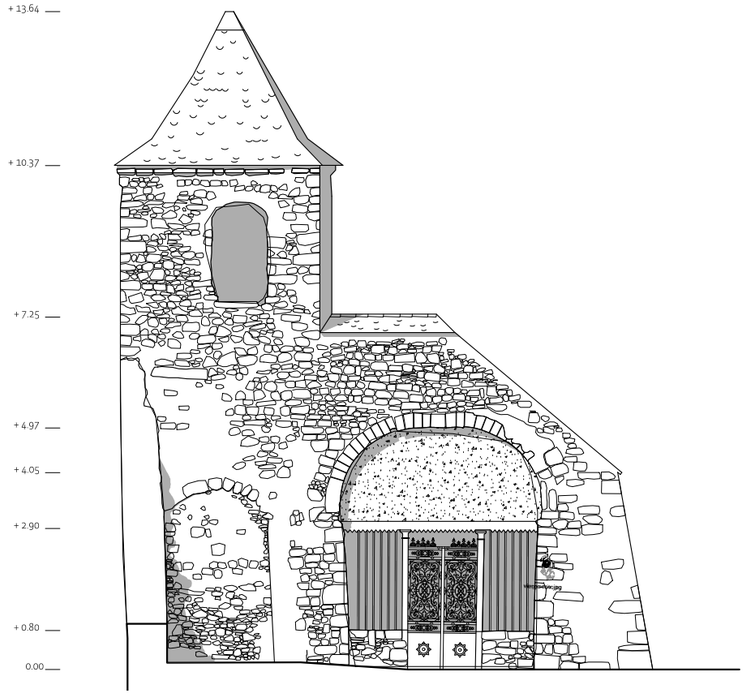

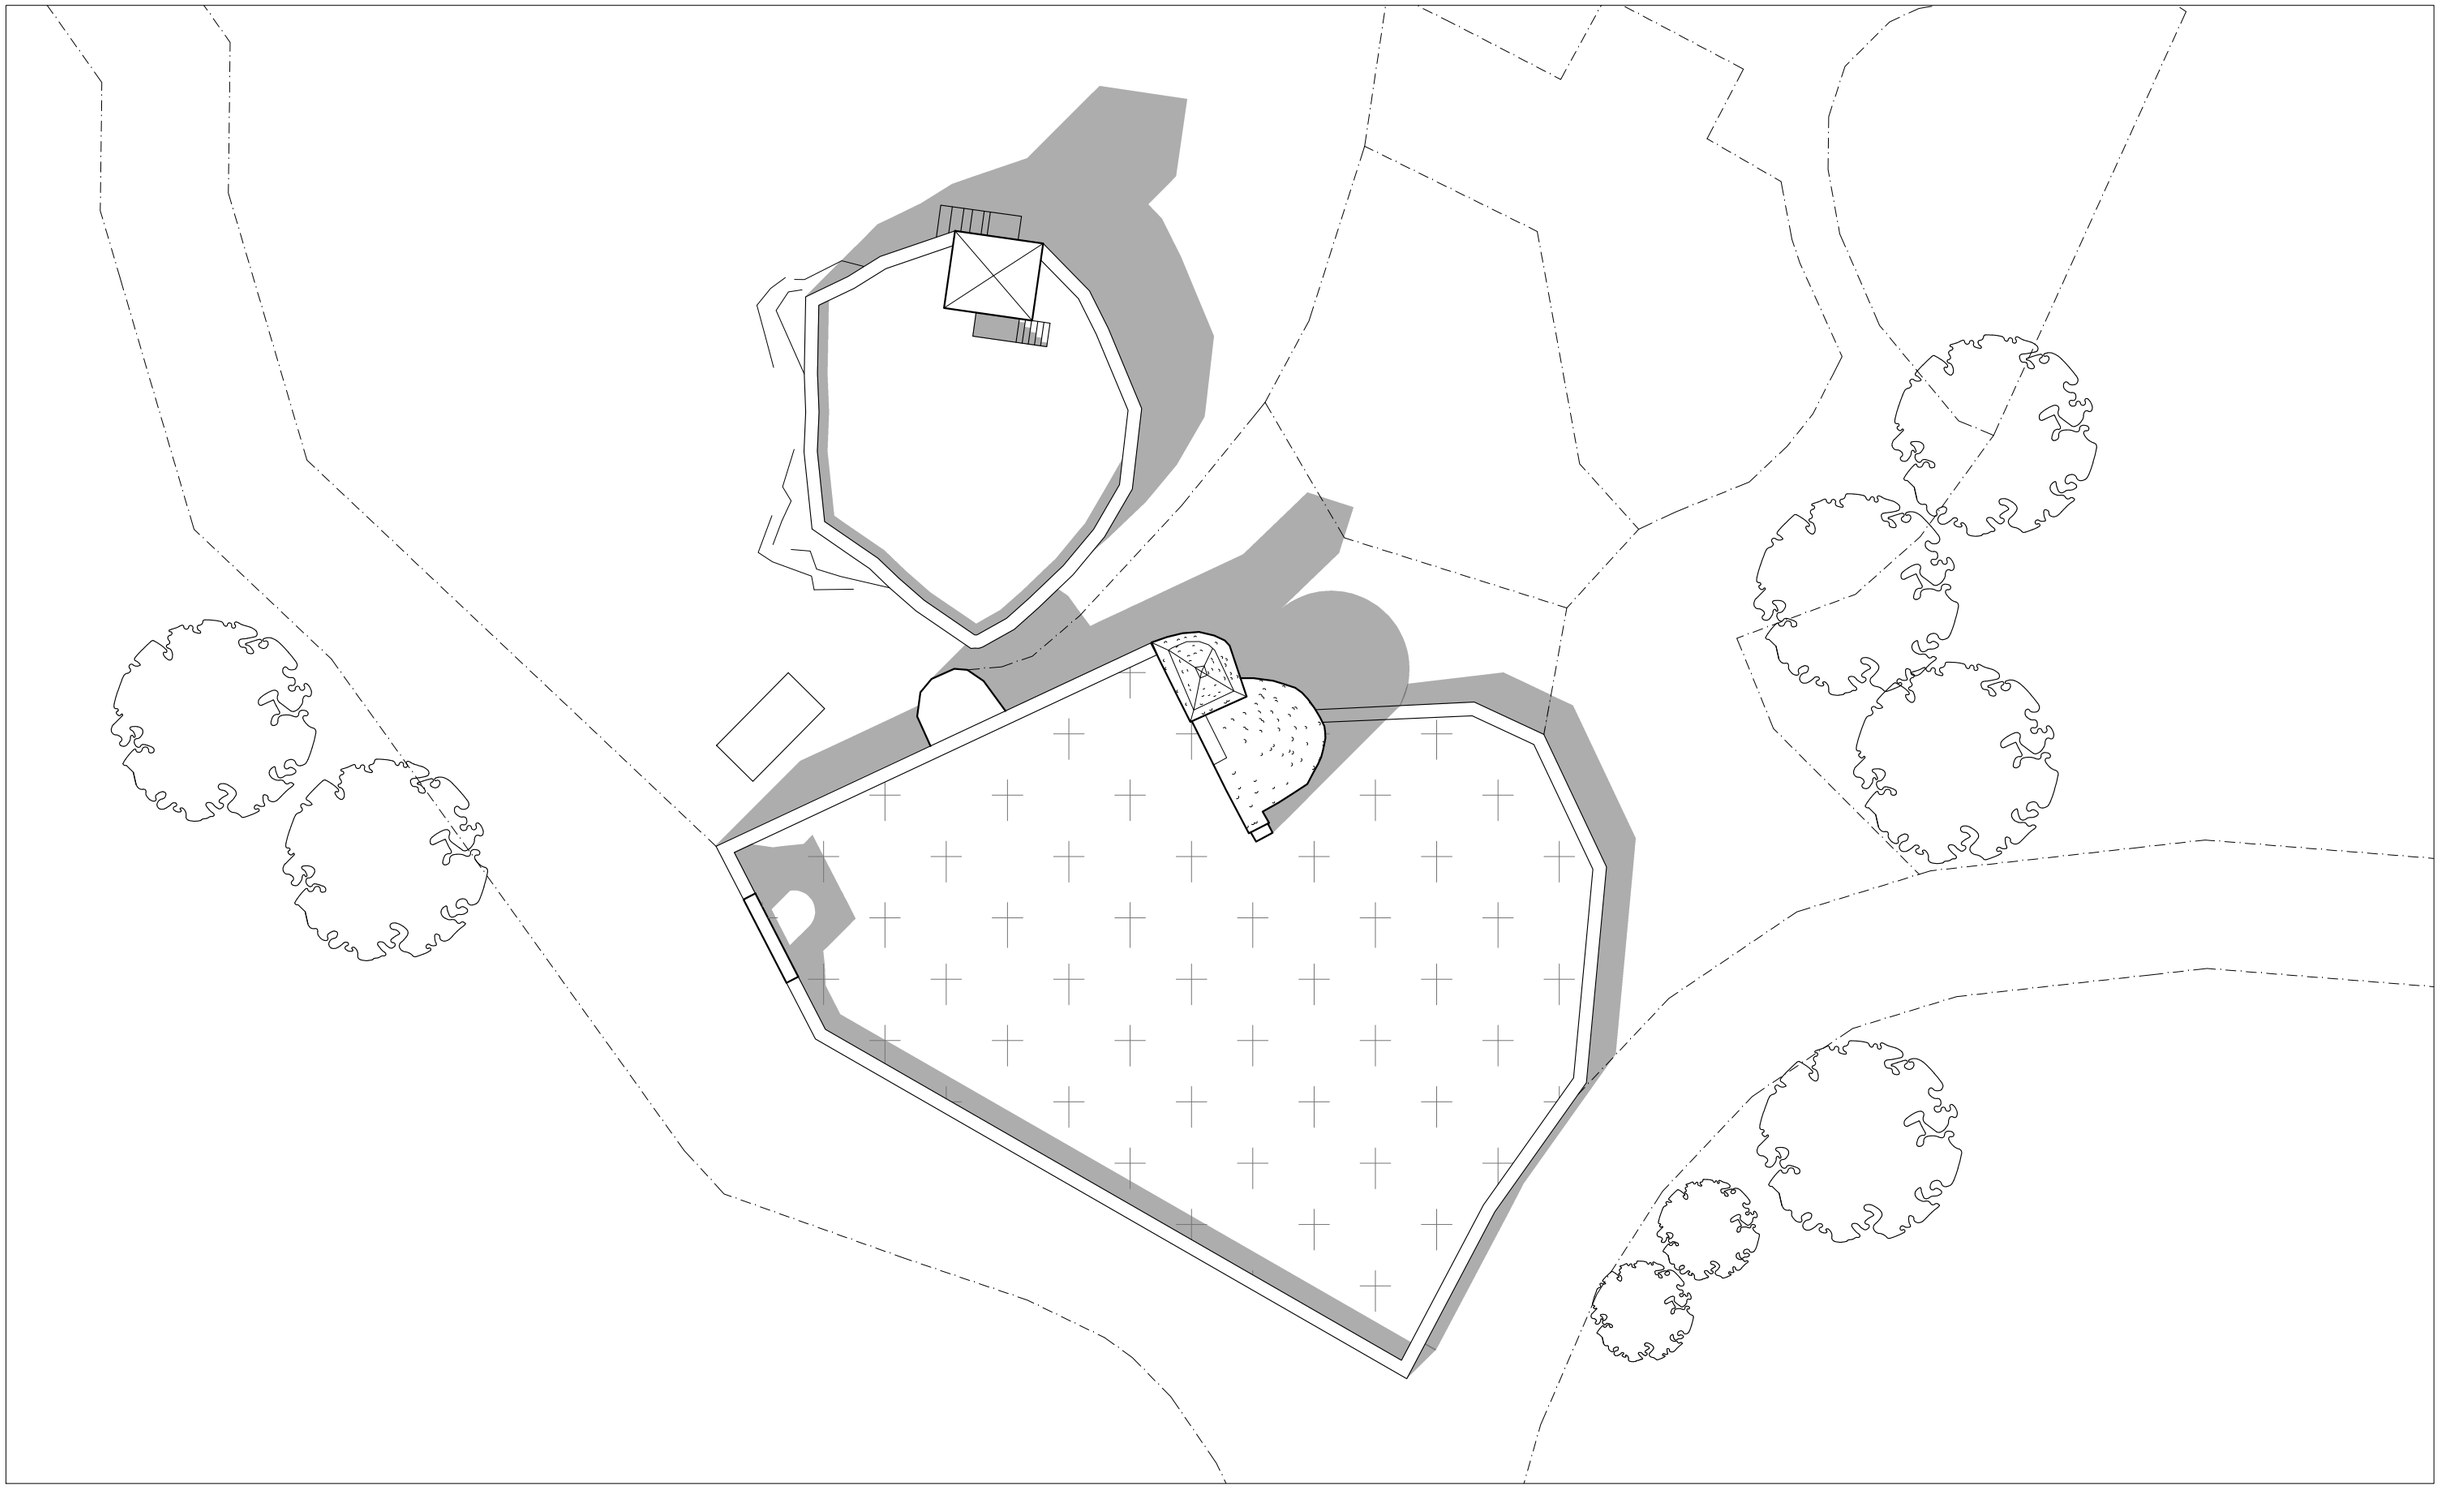

Nord

01 5 10 m

MAITRE D'OUVRAGE
Commune d'Ustou
Route de Guzet (le Trein)
09140 Ustou

MAITRE D'OEUVRE
ACCA
8 rue du Tchad
31300 Toulouse
site : https://acca.archi
mail : contact@acca.archi

Chapelle du Trein D'Ustou - Commune d'Ustou(09)

Relevés

Plan de masse

02

RE

1/300°

13/12/2021

Nord

0 10 25 50 100

MAITRE D'OUVRAGE
Commune d'Ustou
Route de Guzet (le Trein)
09140 Ustou

MAITRE D'OEUVRE
ACCA
8 rue du Tchad
31300 Toulouse
site : https://acca.archi
mail : contact@acca.archi

Chapelle du Trein D'Ustou - Commune d'Ustou(09)

Relevés

Plan de Situation

01

RE

1/1000°

13/12/2021

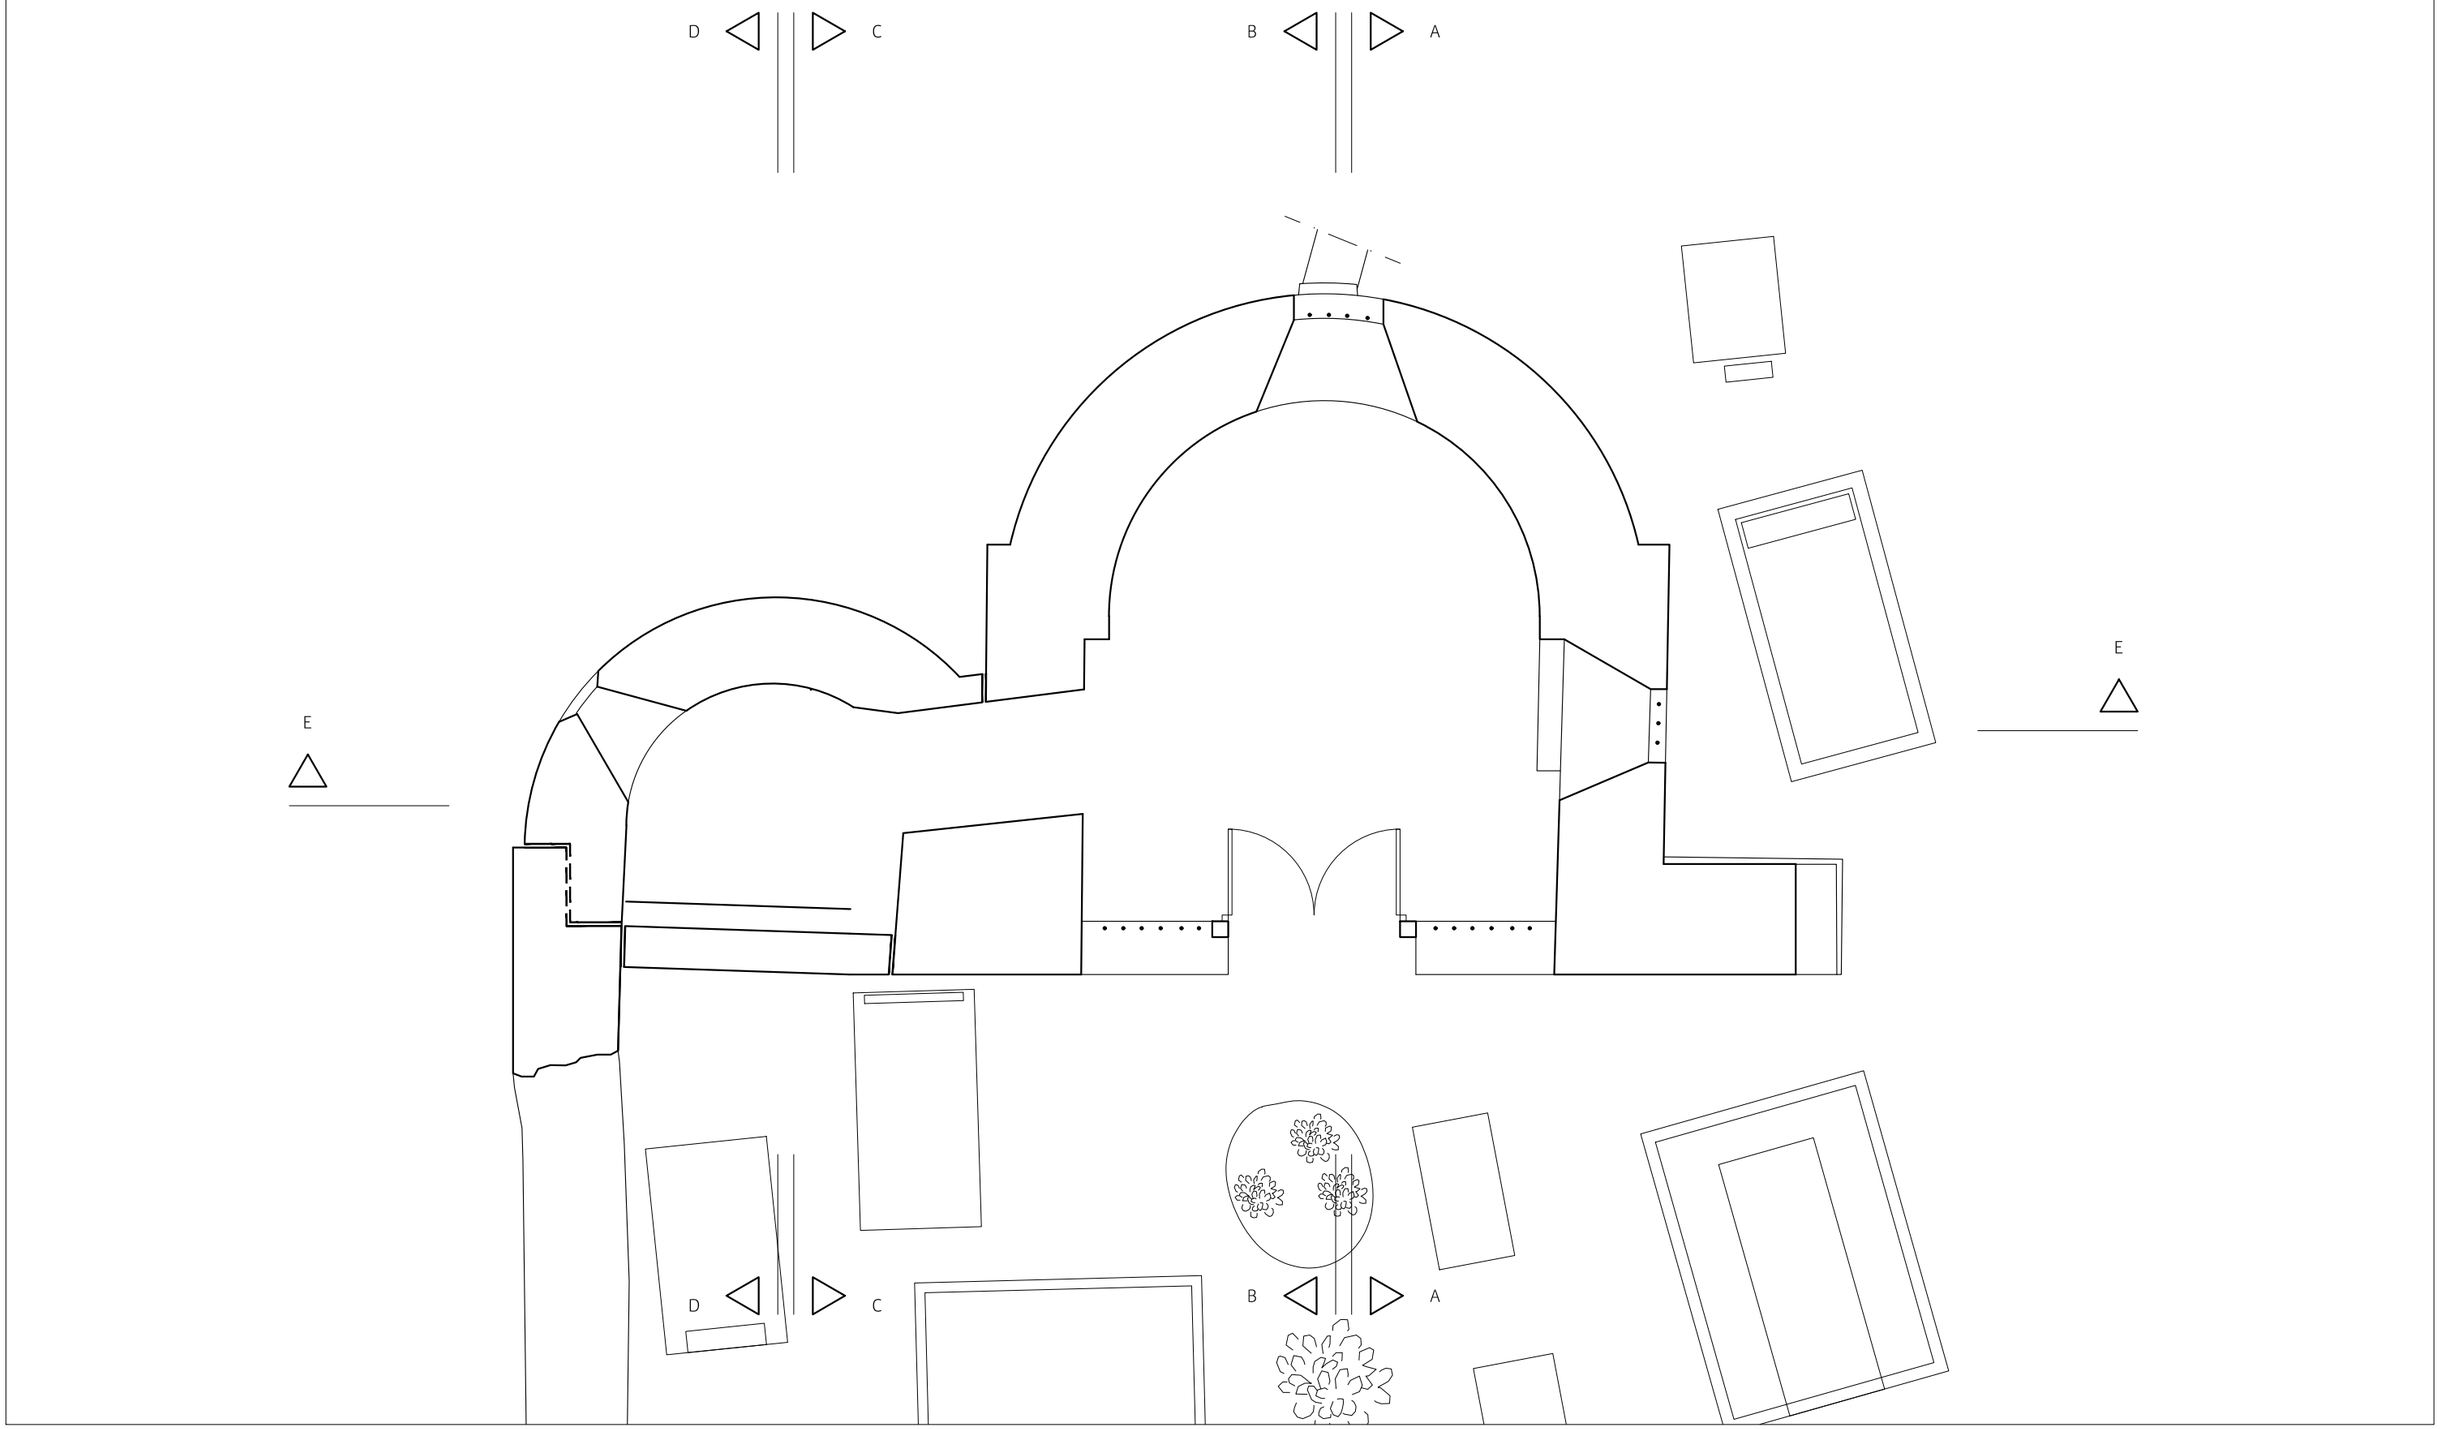

Nord

0 0,5 1 3 m

MAITRE D'OUVRAGE
Commune d'Ustou
Route de Guzet (le Trein)
09140 Ustou

MAITRE D'OEUVRE
ACCA
8 rue du Tchad
31300 Toulouse
site : https://acca.archi
mail : contact@acca.archi

Chapelle du Trein D'Ustou - Commune d'Ustou(09)

Relevés

Plan de niveaux

03

RE

1/50°

13/12/2021

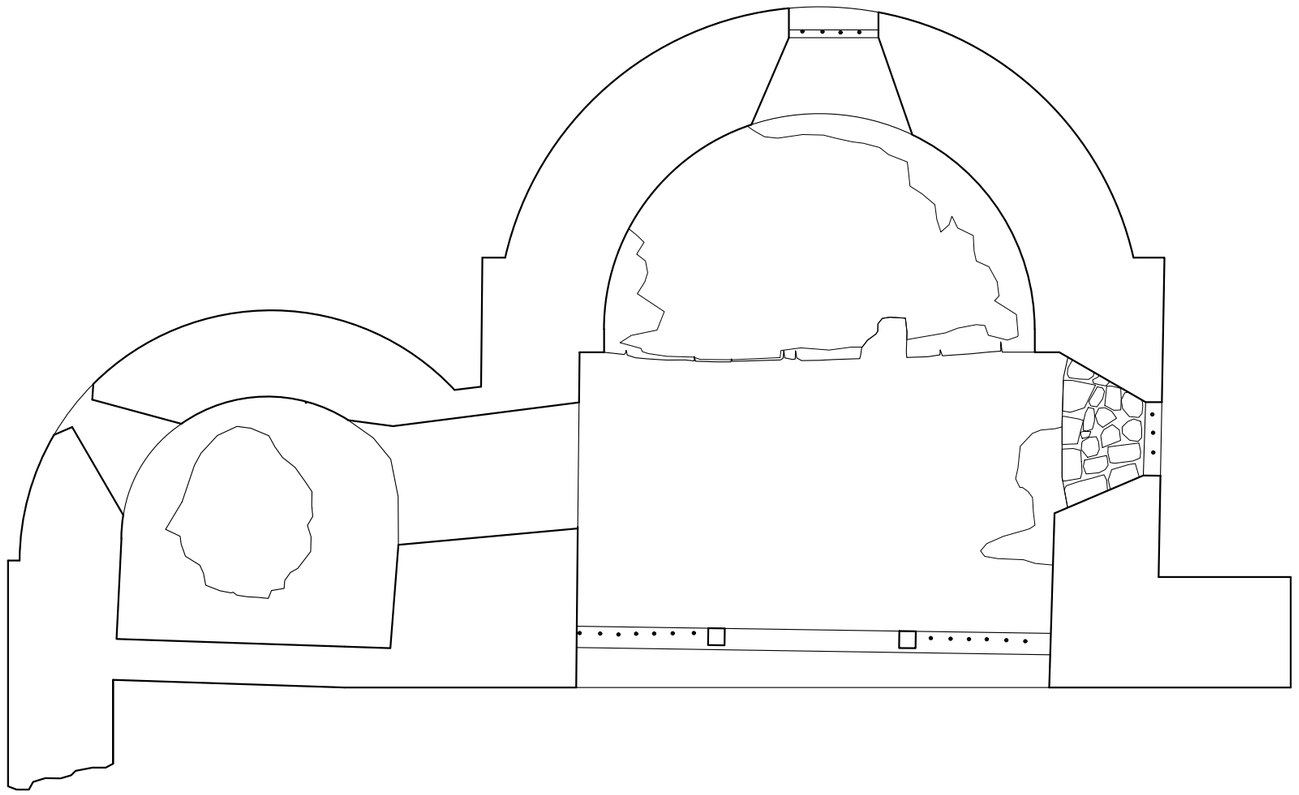

0 0,5 1 3 m

MAITRE D'OUVRAGE
Commune d'Ustou
Route de Guzet (le Trein)
09140 Ustou

MAITRE D'OEUVRE
ACCA
8 rue du Tchad
31300 Toulouse
site : https://acca.archi
mail : contact@acca.archi

Chapelle du Trein D'Ustou - Commune d'Ustou(09)

Relevés

Plan de voûte

04

RE

1/50°

13/12/2021

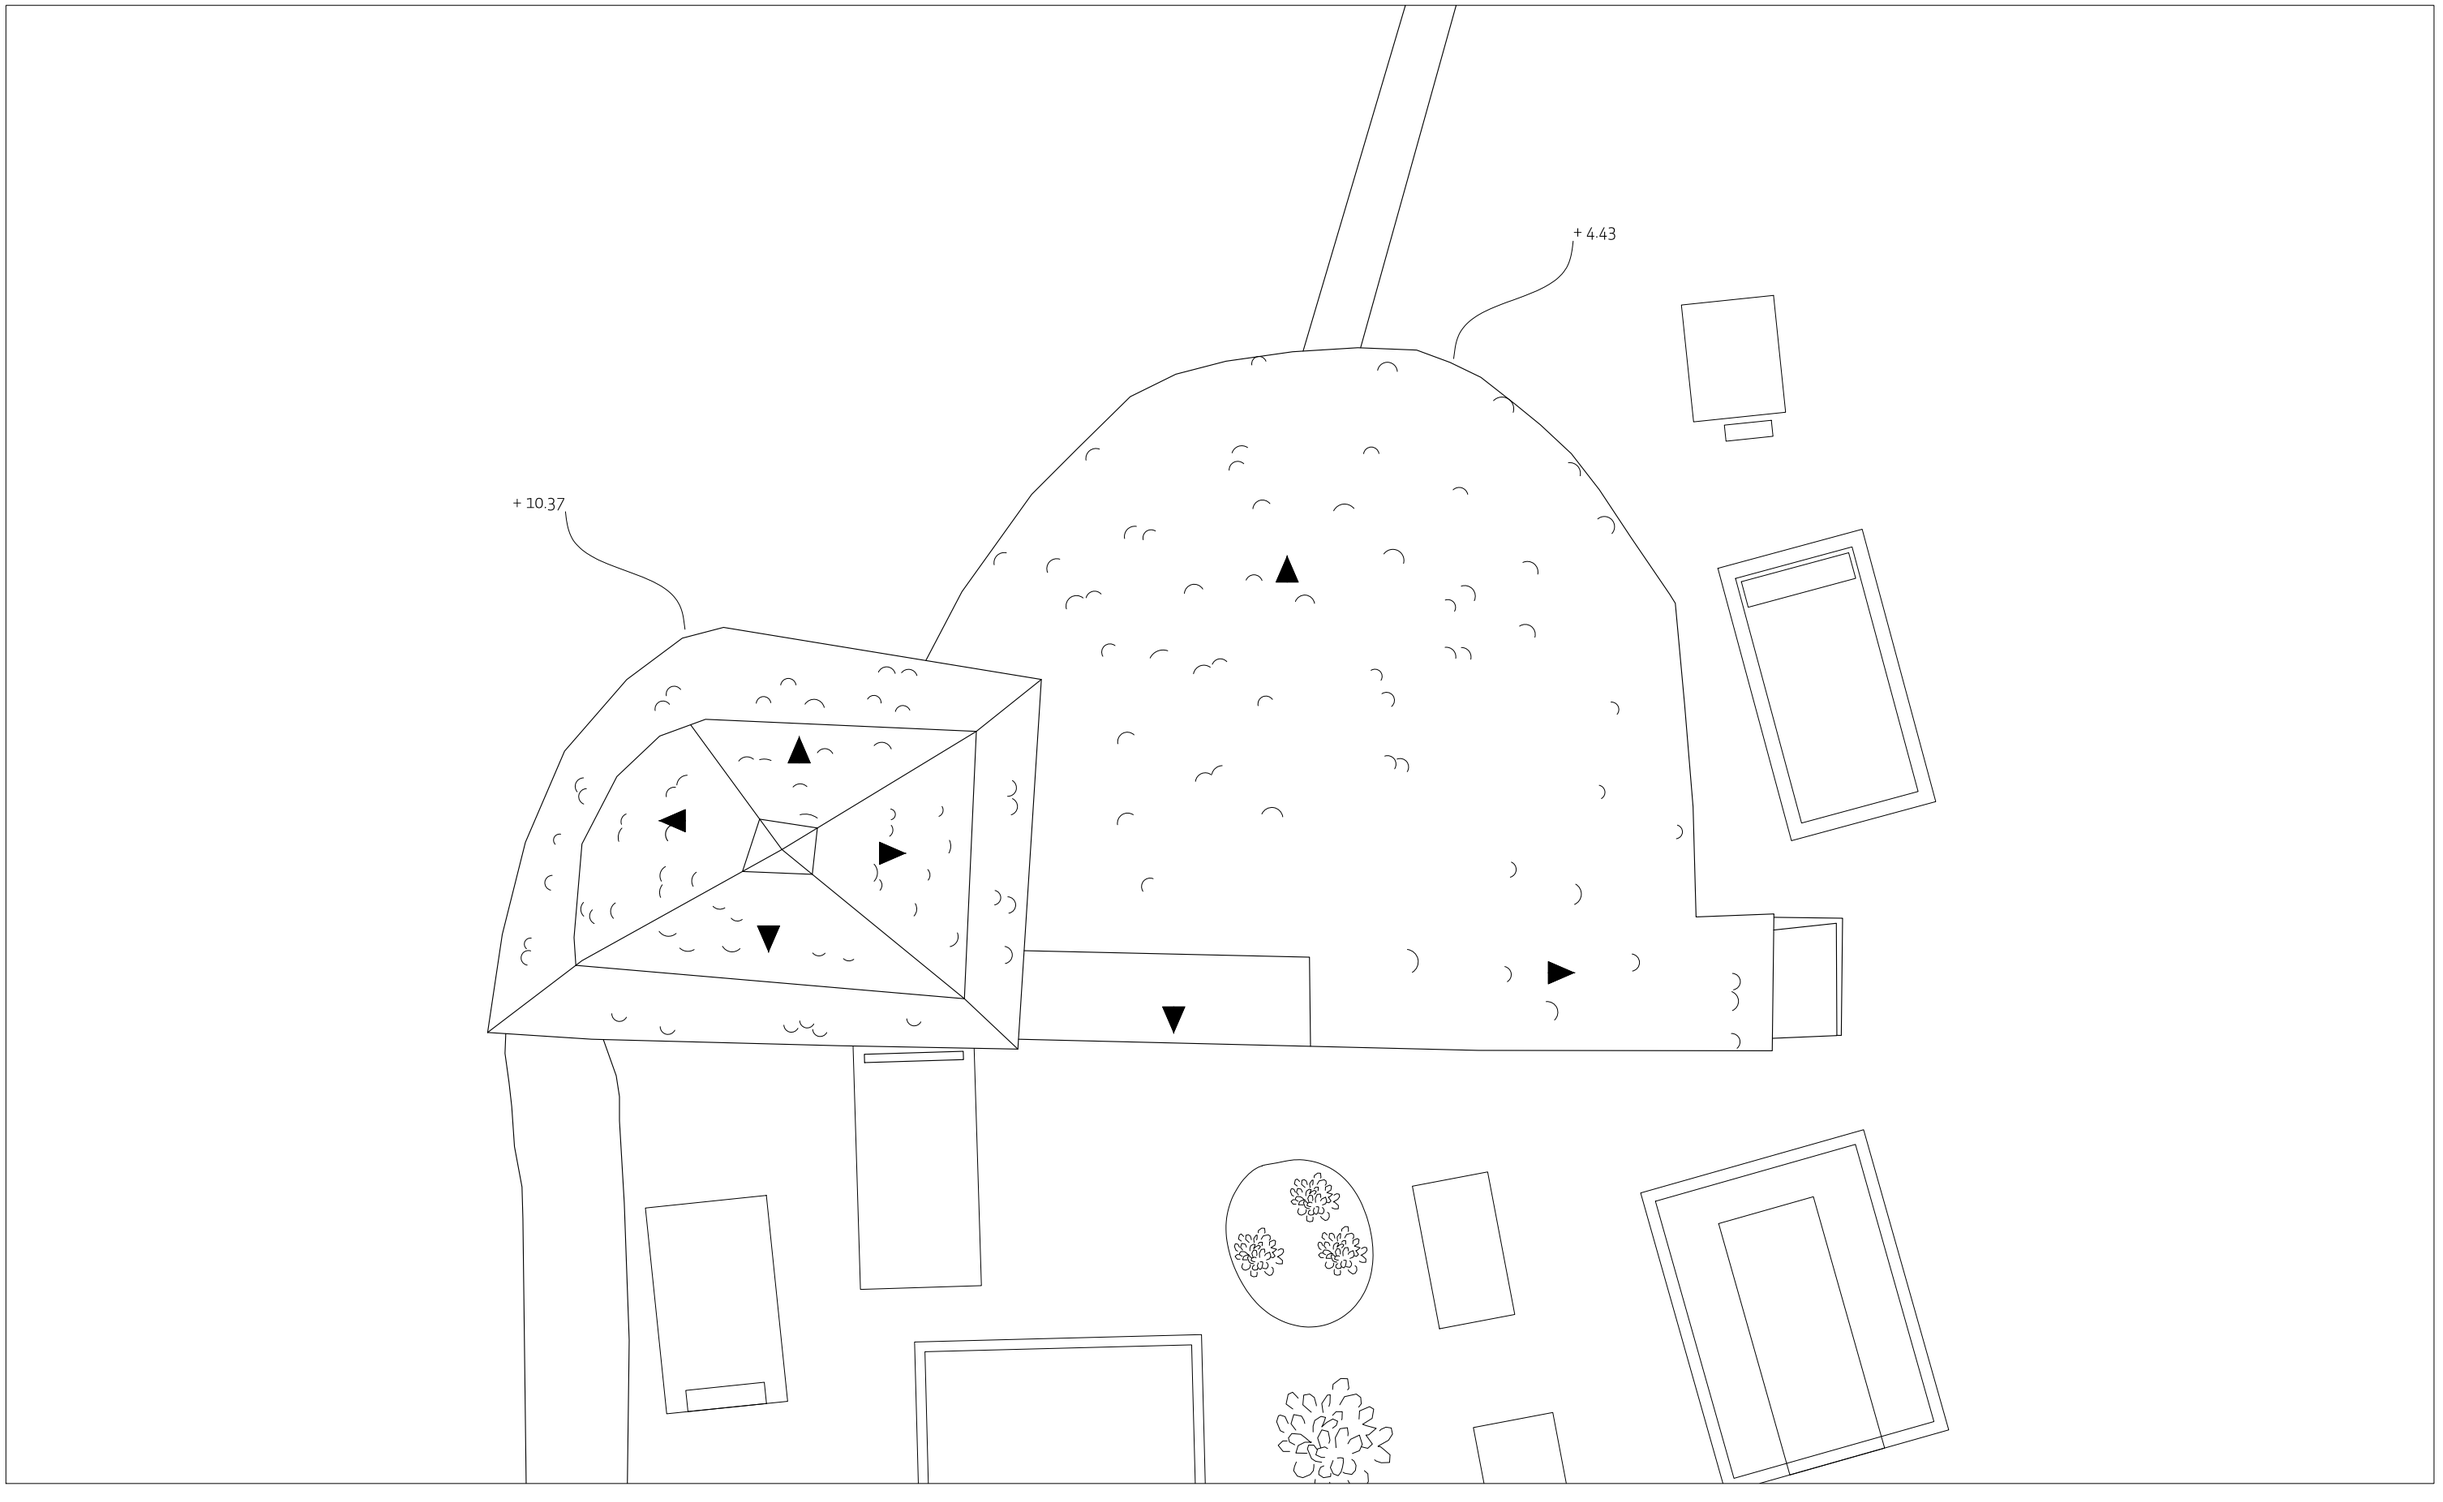

Nord

0 0,5 1 3 m

MAITRE D'OUVRAGE
Commune d'Ustou
Route de Guzet (le Trein)
09140 Ustou

MAITRE D'OEUVRE
ACCA
8 rue du Tchad
31300 Toulouse
site : https://acca.archi
mail : contact@acca.archi

Chapelle du Trein D'Ustou - Commune d'Ustou(09)

Relevés

Plan de toîture

05

RE

1/50°

13/12/2021

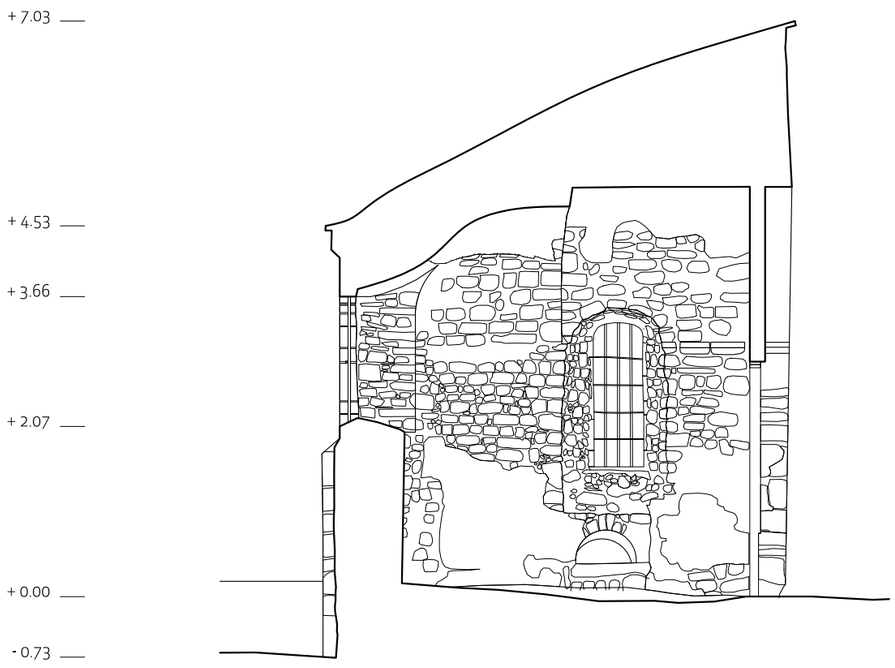

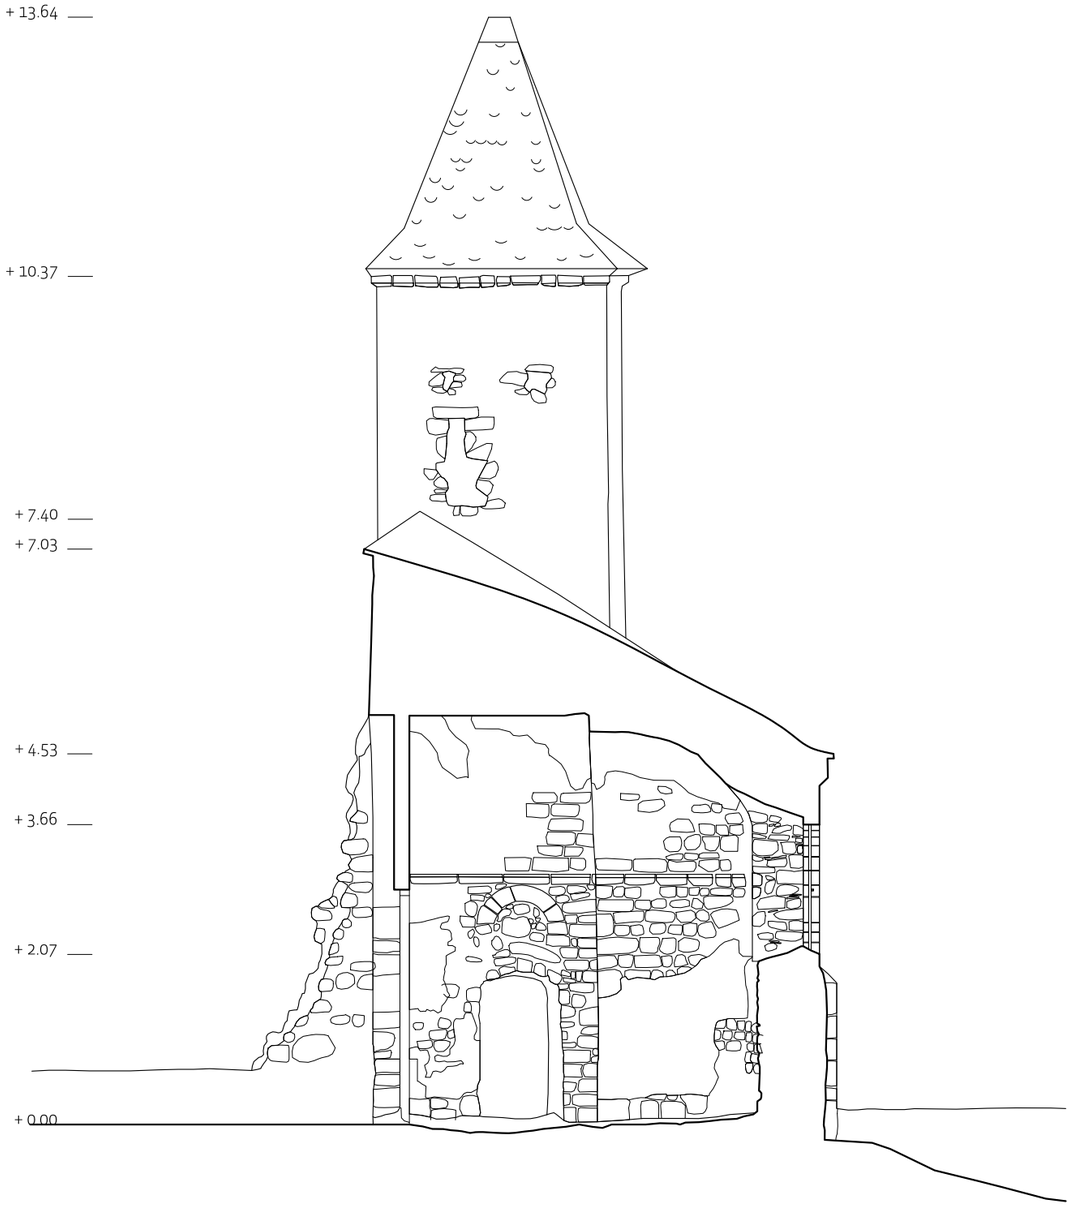

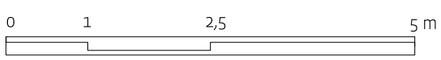

MAITRE D'OUVRAGE
Commune d'Ustou
Route de Guzet (le Trein)
09140 Ustou

MAITRE D'OEUVRE
ACCA
8 rue du Tchad
31300 Toulouse
site : https://acca.archi
mail : contact@acca.archi

Chapelle du Trein D'Ustou - Commune d'Ustou(09)

Relevés

Coupe AA / Coupe BB

06

RE

1/75°

13/12/2021

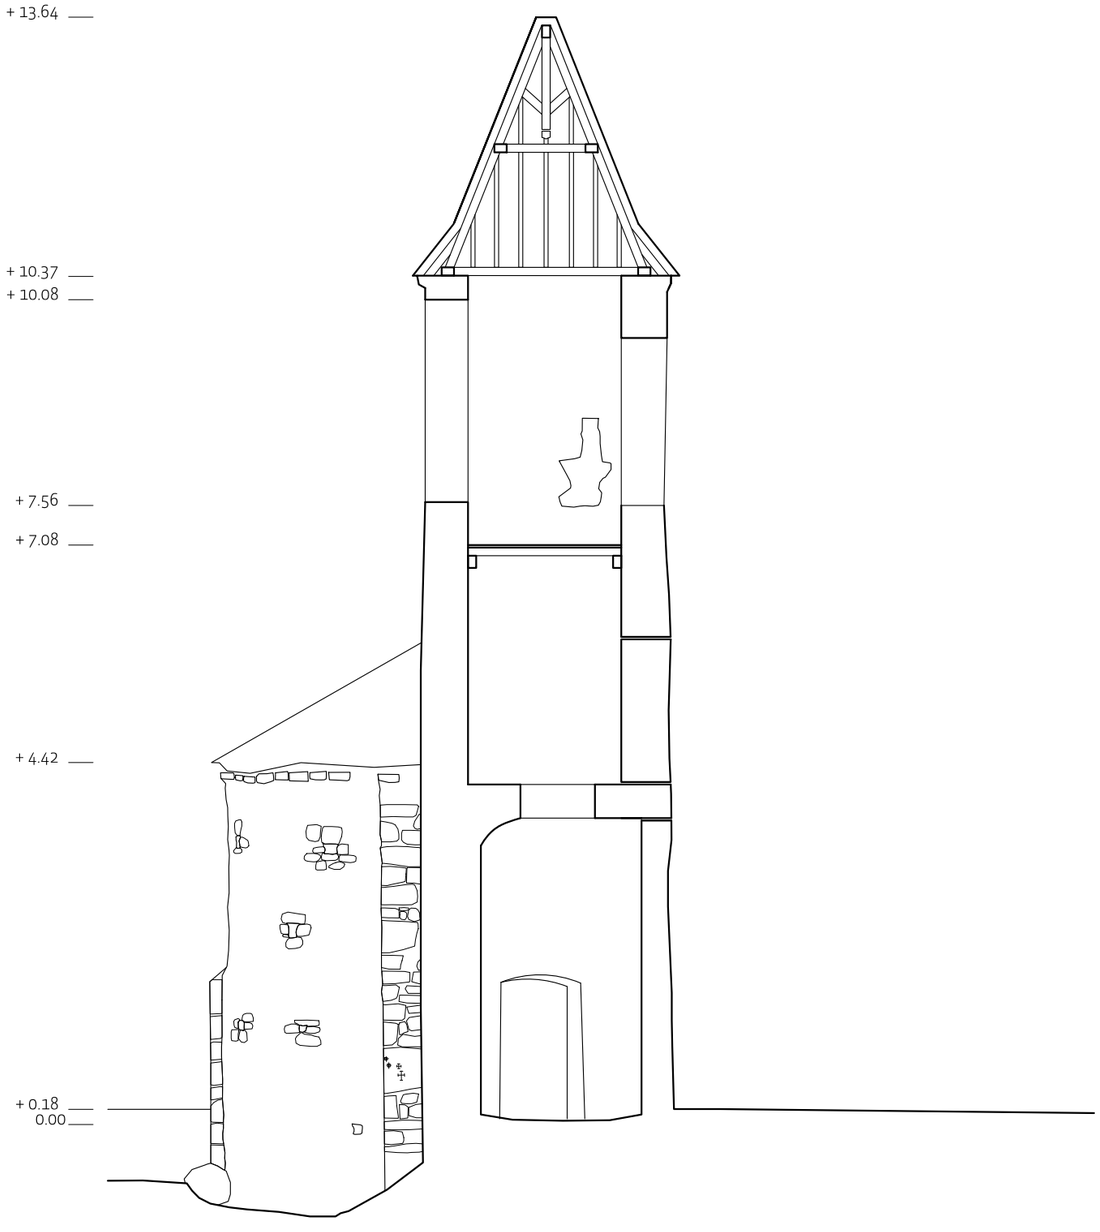

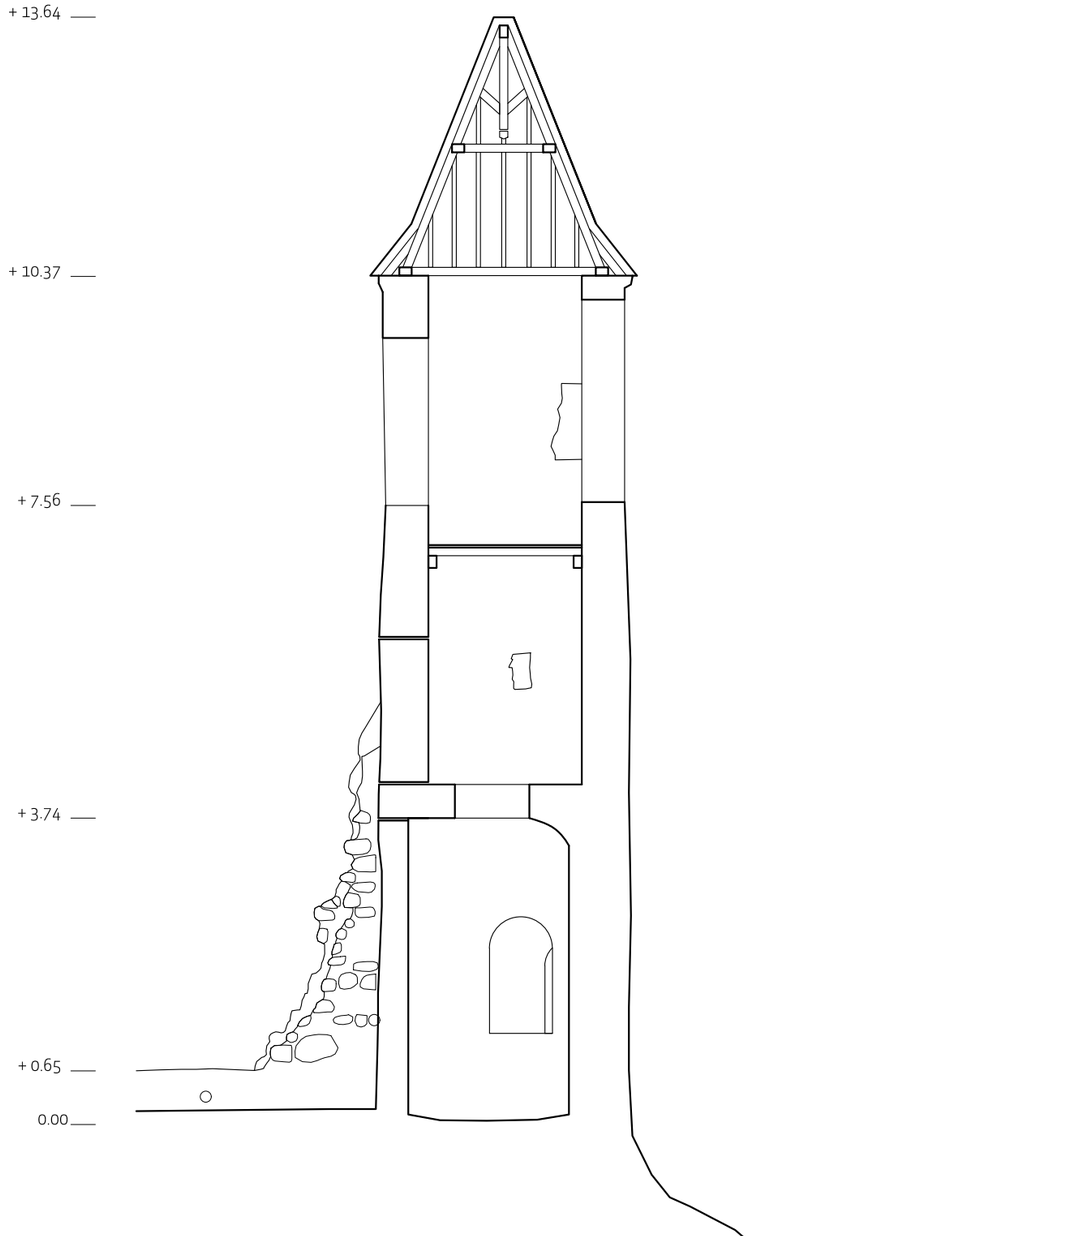

0 1 2,5 5 m

MAITRE D'OUVRAGE
Commune d'Ustou
Route de Guzet (le Trein)
09140 Ustou

MAITRE D'OEUVRE
ACCA
8 rue du Tchad
31300 Toulouse
site : https://acca.archi
mail : contact@acca.archi

Chapelle du Trein D'Ustou - Commune d'Ustou(09)

Relevés

Coupe CC / Coupe DD

07

RE

1/75°

13/12/2021

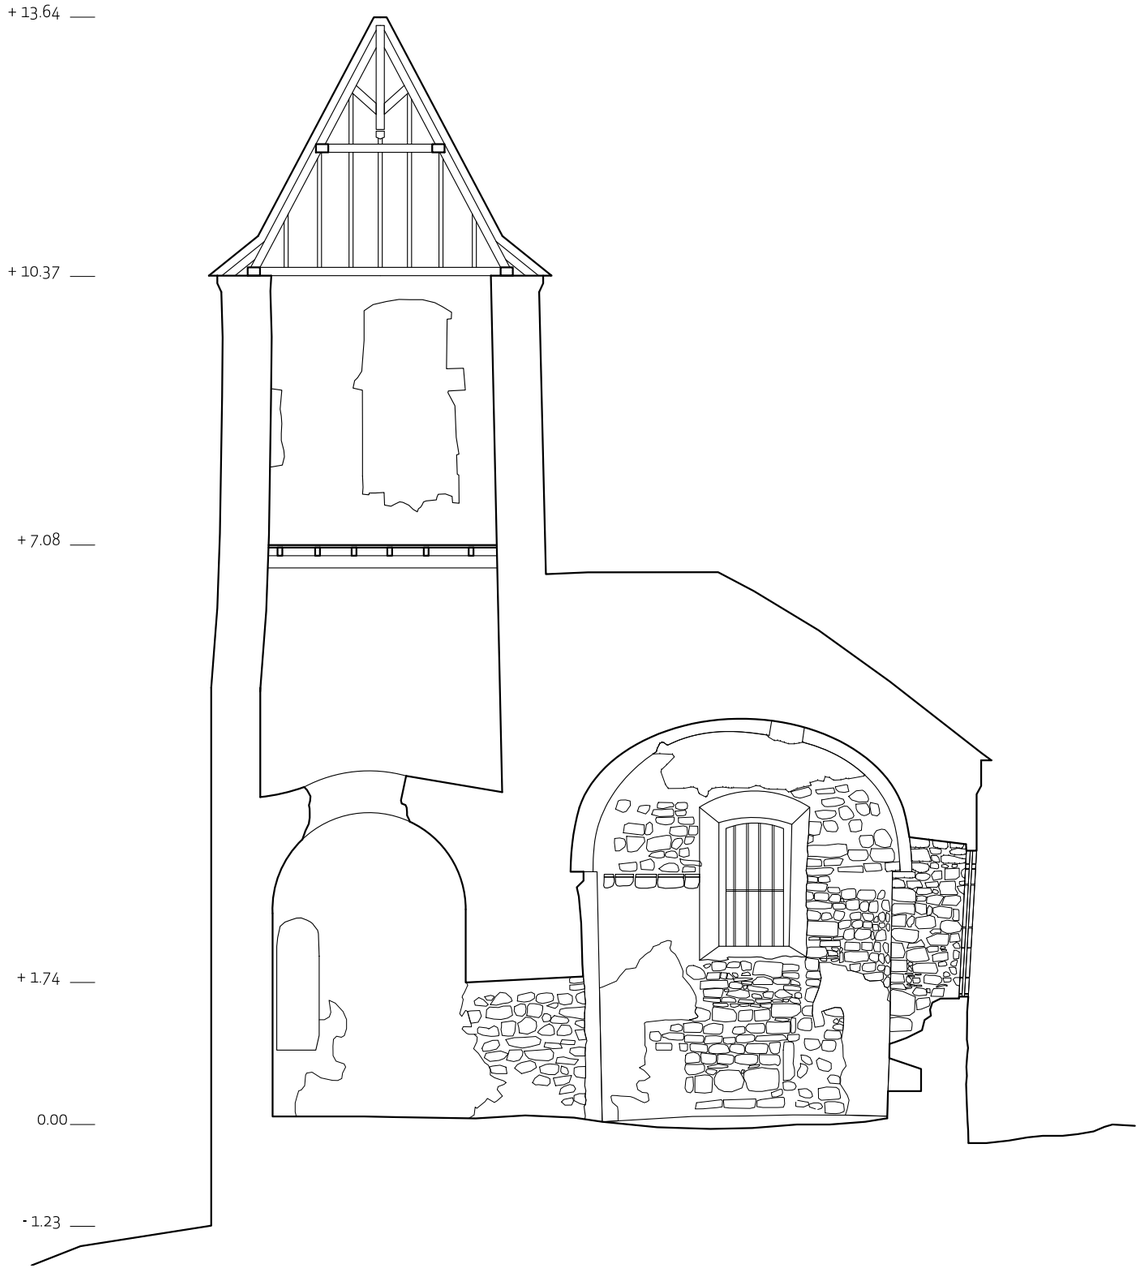

0 1 2,5 5 m

MAITRE D'OUVRAGE
Commune d'Ustou
Route de Guzet (le Trein)
09140 Ustou

MAITRE D'OEUVRE
ACCA
8 rue du Tchad
31300 Toulouse
site : https://acca.archi
mail : contact@acca.archi

Chapelle du Trein D'Ustou - Commune d'Ustou(09)

Relevés

Coupe EE

08

RE

1/75°

13/12/2021

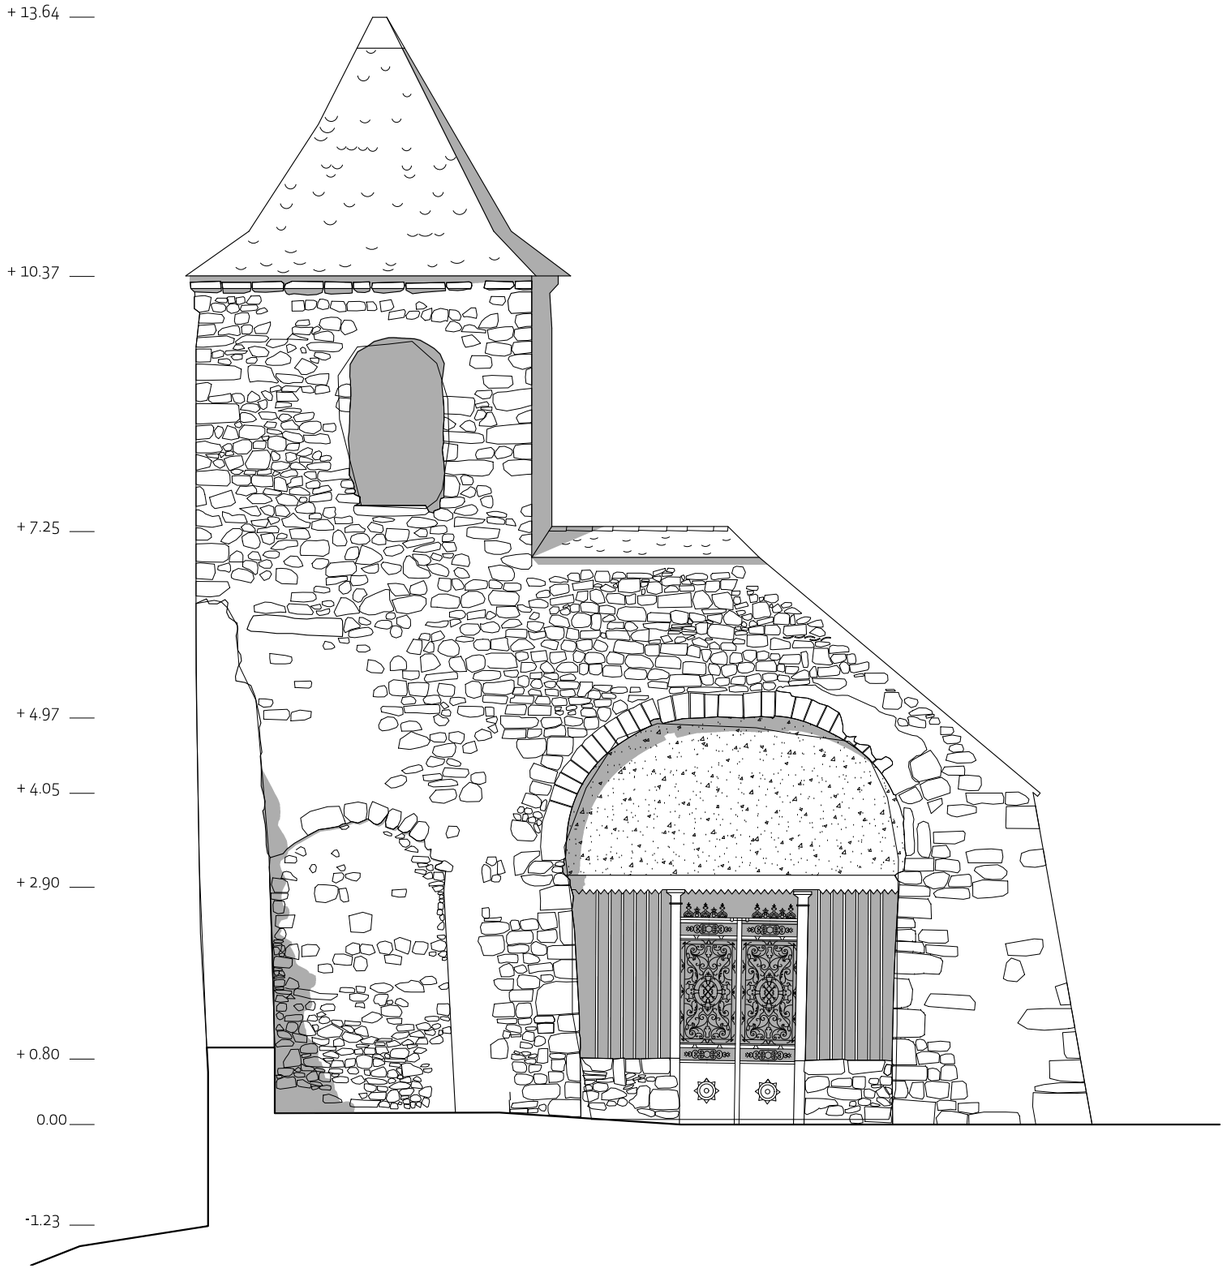

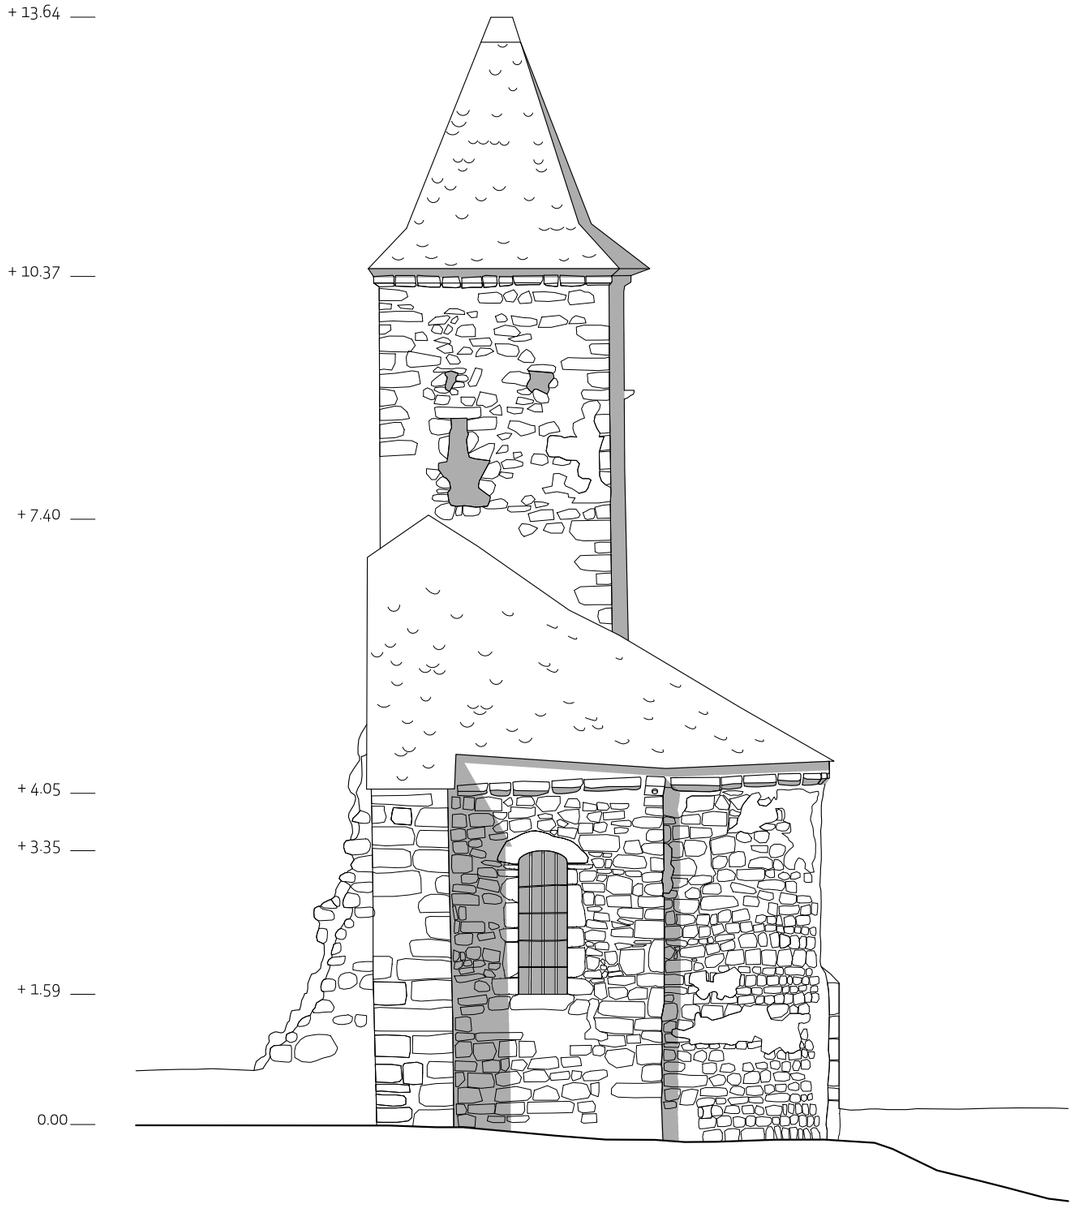

0 1 2,5 5 m

MAITRE D'OUVRAGE
Commune d'Ustou
Route de Guzet (le Trein)
09140 Ustou

MAITRE D'OEUVRE
ACCA
8 rue du Tchad
31300 Toulouse
site : https://acca.archi
mail : contact@acca.archi

Chapelle du Trein D'Ustou - Commune d'Ustou(09)

Relevés

Façade Ouest / Façade Sud

09

RE

1/75°

13/12/2021

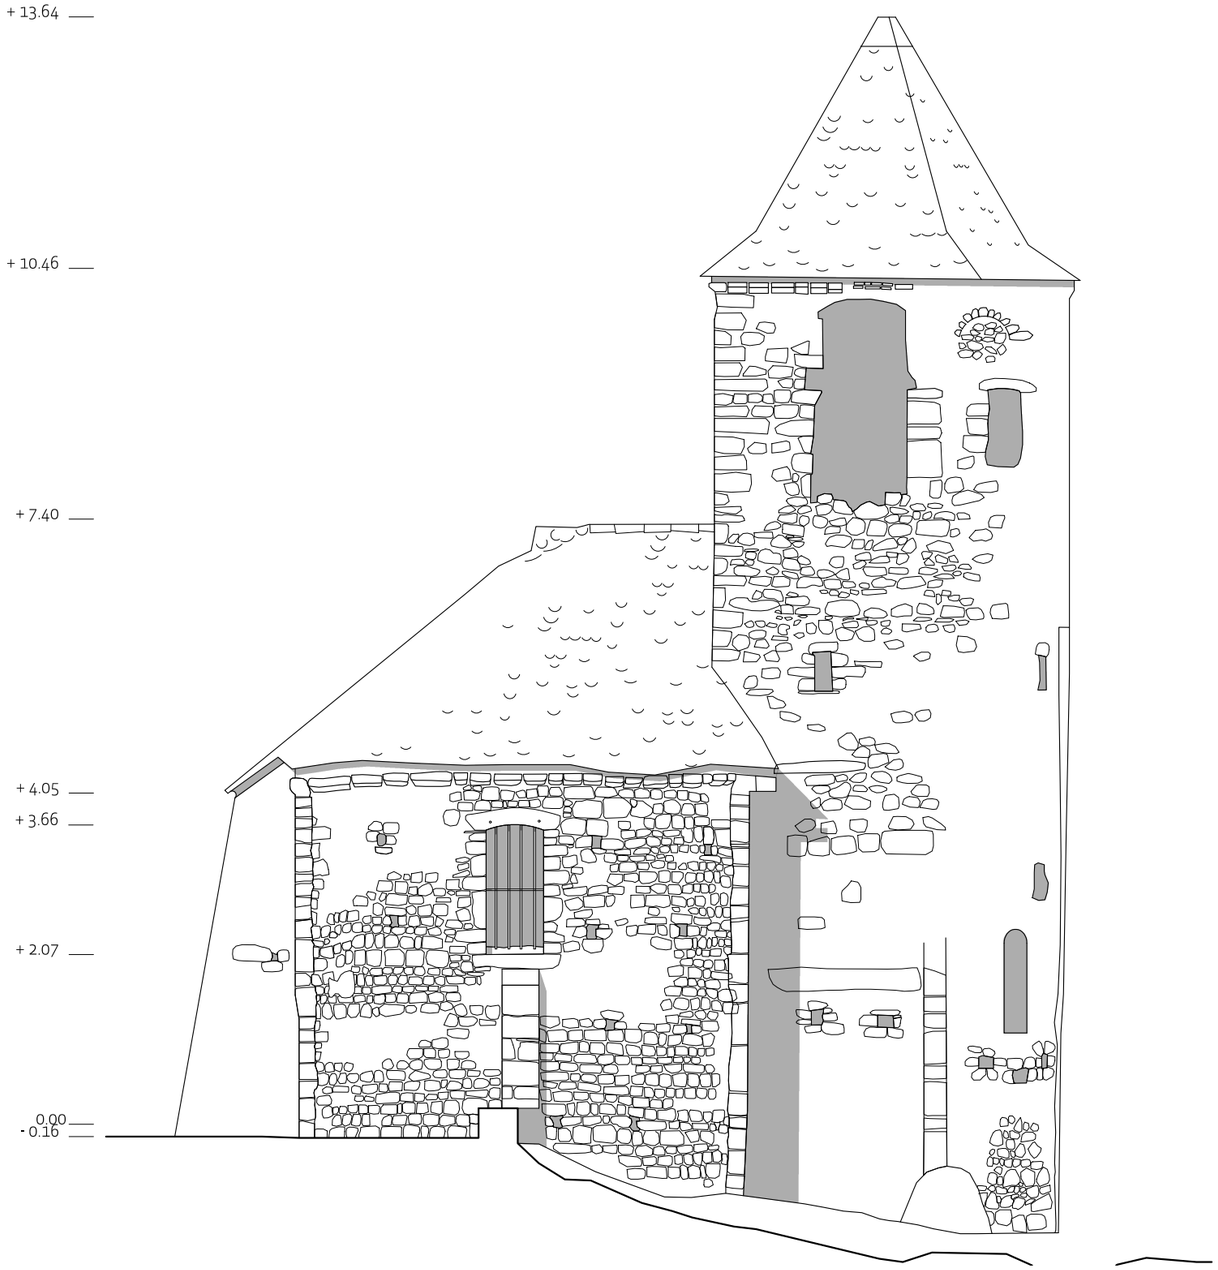

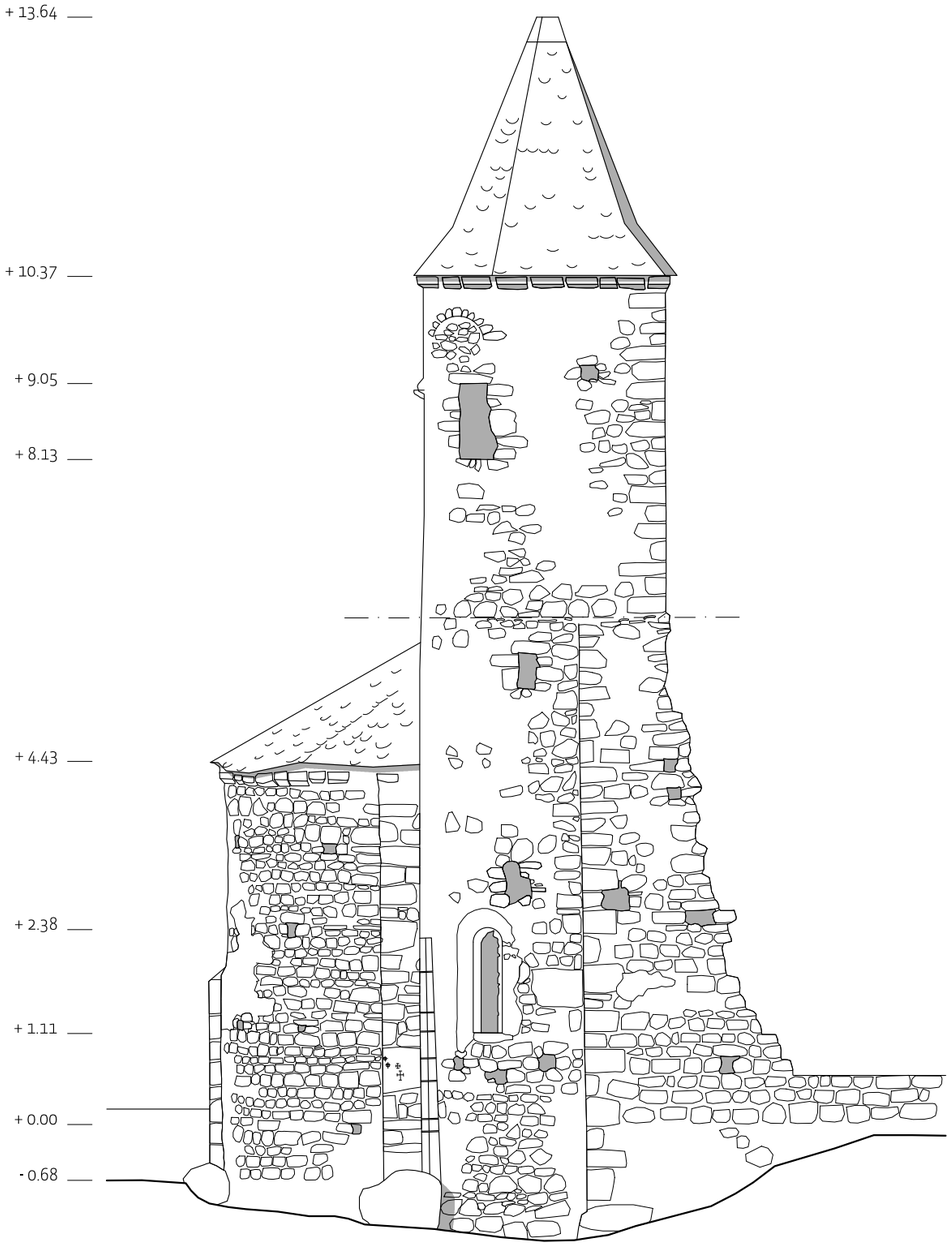

0 1 2,5 5 m

MAITRE D'OUVRAGE
Commune d'Ustou
Route de Guzet (le Trein)
09140 Ustou

MAITRE D'OEUVRE
ACCA
8 rue du Tchad
31300 Toulouse
site : https://acca.archi
mail : contact@acca.archi

Chapelle du Trein D'Ustou - Commune d'Ustou(09)

Relevés

Façade Est / Façade Nord

10

RE

1/75°

13/12/2021

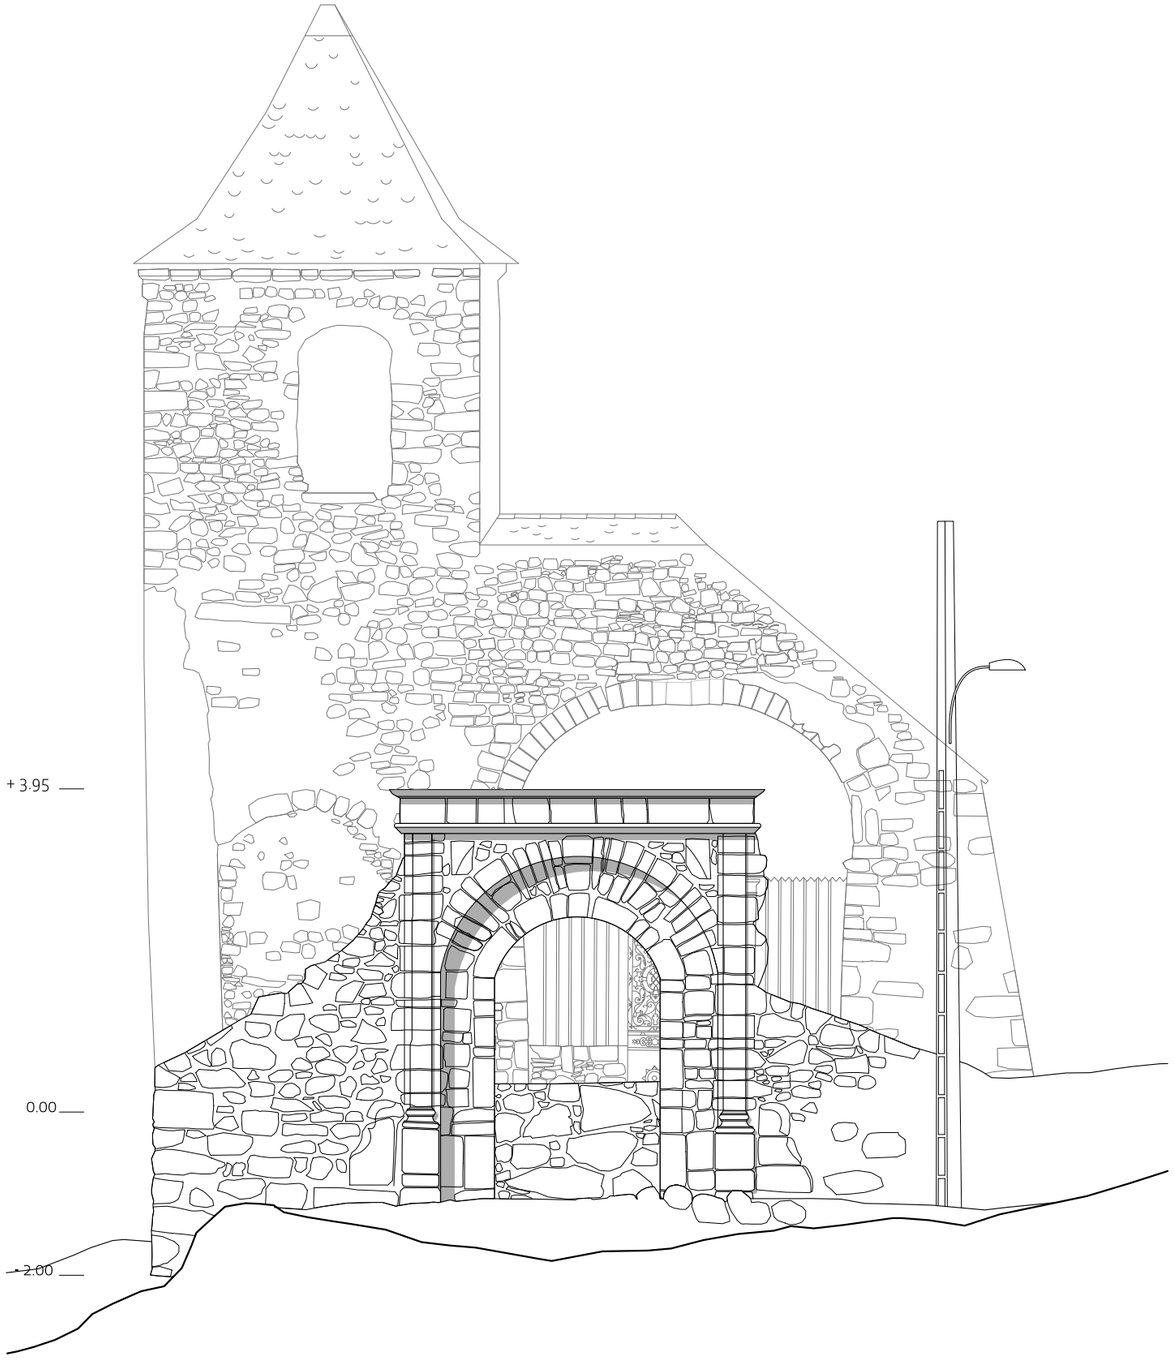

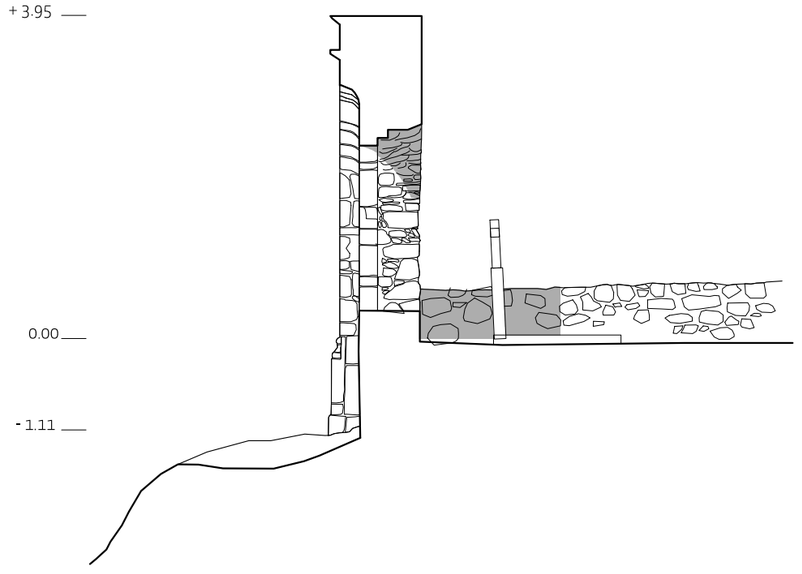

0 1 2,5 5 m

MAITRE D'OUVRAGE
Commune d'Ustou
Route de Guzet (le Trein)
09140 Ustou

MAITRE D'OEUVRE
ACCA
8 rue du Tchad
31300 Toulouse
site : https://acca.archi
mail : contact@acca.archi

Chapelle du Trein D'Ustou - Commune d'Ustou(09)

Relevés

Portail Façade Ouest / Coupe

11

RE

1/75°

13/12/2021